



*Многоэтажная жилая застройка на территории
площадью 42 га.,прилегающей к Западному обходу
в Прикубанском округе г. Краснодара.
Жилой дом Литер 13с подземной автостоянкой
Литер 13/1 (13-й этап строительства)
Корректировка 2.*

Проектная документация

Раздел 3. Архитектурные решения.

18-3/21-13-АР

Том 3



*Многоэтажная жилая застройка на территории
площадью 42 га.,прилегающей к Западному обходу
в Прикубанском округе г. Краснодара.
Жилой дом Литер 13с подземной автостоянкой
Литер 13/1 (13-й этап строительства)
Корректировка 2.*

Проектная документация

Раздел 3. Архитектурные решения.

18-3/21-13-АР

Том 3

Директор

Главный инженер проекта



Жукова А.В.

Бычкова О.А.

Краснодар 2022г.

- Класс функциональной пожарной опасности жилой части здания - Ф 1.3 (многоквартирные жилые дома);

- Класс функциональной пожарной опасности встроенных помещений общественного назначения - Ф 4.3;

- Класс пожарной опасности строительных конструкций – К0

Проектируемое здание включает в себя:

- подвальный этаж (техподполье, технические помещения);

- 1-ые этажи жилого дома включает в себя входную группу для жилой части здания и встроенные помещения общественного назначения, каждый с отдельной входной группой;

- с второго этажа располагаются квартиры для проживания.

Архитектурно-планировочное решение проектируемого здания продиктовано в основном заданием на проектирование, в соответствии с ранее разработанным генпланом жилого комплекса, а также с учетом требований инсоляции и проветривания жилых помещений дома.

В здании запроектированы квартиры однокомнатные, двухкомнатные и трехкомнатные различной планировки и площади. Проектом предусмотрено 323 квартиры, разработанные с соблюдением функционального зонирования и требований инсоляции. Все квартиры имеют летние помещения (лоджии).

Лестнично-лифтовый узел решен компактно. Двери, выходящие в лестничную клетку, оборудованы доводчиками и уплотнителями. Жилые секции имеют входную группу, без размещения помещений консьержа. Проектом предусмотрен вход в здание и проход к лестнице на 2-22, 20, 18 этажи через лифтовый холл. Входные группы жилой и общественной части здания оборудованы пандусом для доступа маломобильных групп населения.

Объемно-пространственная композиция жилого дома построена на ритме вертикалей и горизонталей, образованных цветовым решением фасадов, окнами, простенками и элементами остекления лоджий. Динамичность развития объема здания по вертикали достигается за счет различного цветового решения здания, сочетания бежевого, рыжего и коричневого цветов, использования пластики выступающих элементов, и остекления лоджий здания.

Подвальный этаж на в отм. - 3,300 предназначен для прокладки инженерных сетей и размещения технических помещений (электрощитовая, ВНС, водомерный узел и помещение ввода тепловой сети), исключая помещения для хранения взрывоопасных веществ и материалов.

Эвакуация из помещений встроенной части 1 этажа осуществляется непосредственно наружу через дверные проёмы, изолированные от жилой части здания, эвакуация из подвальной части здания по лестницам типа ЛЗ. Объём «технического подполья» обеспечен двумя рассредоточенными эвакуационными выходами из каждой секции.

В наружных стенах подвального этажа предусмотрены вентиляционные отверстия для естественной вентиляции подвала.

3.2 Наружная отделка.

Проектные решения по наружной отделке остались без изменения в соответствии с полученным положительным заключением Экспертизы № № 23-2-1-2-030536-2020.

Взам.инв. №	Подпись и дата	Инв.№ подл.							Лист
			18-3/21-13-АР.ТЧ						
Изм.	Кол.	Лист	№док	Подп.	Дата				

3.3 Внутренняя отделка.

Проектные решения по внутренней отделке остались без изменения в соответствии с полученным положительным заключением Экспертизы № 23-2-1-2-030536-2020.

3.4 Характеристики лифтов, запроектированных в здании.

Проектные решения остались без изменения в соответствии с полученным положительным заключением Экспертизы № 23-2-1-2-030536-2020.

3.5 Противопожарные мероприятия.

Проектные решения по противопожарным мероприятиям, остались без изменения в соответствии с полученным положительным заключением Экспертизы № 23-2-1-2-030536-2020.

3.6 Санитарно-эпидемиологические мероприятия.

Проектные решения по санитарно-эпидемиологическим мероприятиям остались без изменения в соответствии с полученным положительным заключением Экспертизы № 23-2-1-2-030536-2020.

3.7. Указания по эксплуатации встроенных помещений.

Проектом по эксплуатации жилого дома должны быть учтены следующие планировочные решения, требующие четкого описания по доступности и возможности использования:

- доступ в насосную, электрощитовые, технические помещения, обслуживающие жилую часть здания, предусмотрены автономными через отдельные входы, тамбуры и коридоры.

Инв.№ подл.	Подпись и дата	Взам.инв. №							18-3/21-13-AP.TЧ	Лист
										3
			Изм.	Кол.	Лист	№док	Подп.	Дата		

3.8. Технико-экономические показатели:

Наименование	Ед.и зм.	До коррек- тировки	После кор- ректировки
Жилой дом Литер 13:			
Площадь застройки	м2	1980,70	1980,70
Этажность	шт.	18...22	18...22
Количество этажей	шт.	19-23	19-23
- в том числе подземных	шт.	1	1
Строительный объем здания	м³	78884,20	78884,20
- в том числе ниже отм. 0,000	м³	5594,60	5594,60
Площадь жилой части здания	м2	22042,60	22042,60
Жилая площадь квартир	м2	7311,30	7311,30
Площадь квартир	м2	15140,00	15140,00
Общая площадь квартир	м2	15921,60	15921,60
Количество квартир	шт.	323	323
- 1 комнатных	шт.	192	192
- 2 комнатных	шт.	114	114
- 3 комнатных	шт.	17	17
Общая площадь жилых помещений (по ЖК РФ, ст. 15)	м²	15140,00	15140,00
- в том числе 1 комнатных	м²	7025,40	7025,40
- в том числе 2 комнатных	м²	6809,80	6809,80
- в том числе 3 комнатных	м²	1304,80	1304,80
Площадь помещений общего имущества	м²	4643,40	4643,40
Общая площадь помещений общественного назна- чения	м2	1406,30	1406,30
Полезная площадь помещений общественного назначения	м2	1341,90	1341,90
Расчетная площадь помещений общественного назначения	м2	1341,90	1341,90
Площадь жилого здания (СП 54.13330.2011, В1.1)	м2	23420,20	23420,20

Инв.№ подл.	Подпись и дата	Взам.инв. №							Лист
			18-3/21-13-АР.ТЧ						4
Изм.	Кол.	Лист	№док	Подп.	Дата				

Создание

Ввод шиф. №

Подп. и дата

Мет. № подл.

Ведомость чертежей комплекта АР

№ листа

Наименование

Примечание

1

Общие данные

2

БС-1. План подвала

3

БС-2. План подвала

4

БС-3. План подвала

5

БС-1. План 1-го этажа

6

БС-2. План 1-го этажа

7

БС-3. План 1-го этажа

8

БС-1. План 2-го этажа

9

БС-2. План 2-го этажа

10

БС-3.План 2-го этажа

11

БС-1. План 3-4-го этажей

12

БС-2. План 3-го этажа

13

БС-3.План 3-го этажа

14

БС-1. План 5-11-го этажей

15

БС-2. План 4-11-го этажей

16

БС-3. План 4-11-го этажей

17

БС-1. План 12-22-го этажей

18

БС-2. План 12-20-го этажей

19

БС-3. План 12-18-го этажей

20

БС-1. План чердака

21

БС-2. План чердака

22

БС-3. План чердака

23

БС-1. План кровли

24

БС-2. План кровли

25

БС-3. План кровли

26

БС-1. Фасад 1-2. Фасад 2-1 Фасад Г-В

27

БС-2. Фасад 3-4. Фасад 4-3

28

БС-3. Фасад 5-7. Фасад 7-5. Фасад А-Г. Фасад Г-А

29

БС-1. Разрез 1-1

30

БС-2. Разрез 2-2

31

БС-3. Разрез 3-3

32

Альтернативное решение вентиляционного канала

1. Настоящий проект разработан на основании Договора и Задания на проектирование

2. Технические решения, принятые в чертежах, соответствуют требованиям экологических, санитарно-гигиенических, противопожарных норм и обеспечивают безопасность для жизни и здоровья людей эксплуатации объекта при соблюдении предусмотренных чертежами мероприятий

3. Настоящий проект разработан в соответствии с действующими нормами и правилами:

– Технический регламент о требованиях пожарной безопасности М23-ФЗ;

– Технический регламент о безопасности зданий и сооружений М384-ФЗ;

– Нормативные документы в объеме требований Приказа Ростехнадзора от 16.04.2014г. №474 “Об утверждении перечня документов в области стандартизации, в результате применения которых на добровольной основе обеспечивается соблюдение требований Федерального закона от 22.07.2008г. №123-ФЗ “Технический регламент о требованиях пожарной безопасности” (с изменениями на 01.07.2019г.)

– СП 131330.2009 “Системы противопожарной защиты. Эвакуационные пути и выходы”;

– СП 2.13130.2012 “Системы противопожарной защиты. Обеспечение огнестойкости объектов защиты”;

– СП 4.13130.2013 “Системы противопожарной защиты. Ограничение распространения пожара на объектах защиты. Требования к объемно-планировочным и конструктивным решениям”;

– Нормативные документы в объеме требований ПП РФ от 26.12.2014г. №521 “Об утверждении перечня национальных стандартов и стандартов правил (частей таких стандартов и правил), в результате применения которых на добровольной основе обеспечивается соблюдение требований Федерального закона “Технический регламент о безопасности зданий и сооружений” (в редакции, актуальной с 17 декабря 2016г., с изменениями и дополнениями, внесенными в текст, согласно ПП РФ от 29.09.2016 №1033, ПП РФ от 07.12.2016 №1307):

– СП 54.13330.2011 “Здания жилые многоквартирные”;

– СП 1313330.2012 “Строительная климатология”;

– СП 59.13330.2012 “Доступность зданий и сооружений для маломобильных групп населения”;

– СП 118.13330.2012 “Общественные здания и сооружения”.

4. Сведения о периодичности капитального и текущего ремонта см. комплект Т063

5. За относительную отметку 0,000 всех блок-секций условно принят уровень чистого пола первого этажа, что соответствует абсолютной отметке +31,00 (БСВ).

6.

– Степень огнестойкости здания – I;

– Уровень ответственности здания – нормальный;

– Сейсмичность – 7 баллов (обоснование см. комплект КР);

– Класс конструктивной пожарной опасности – СО;

– Класс функциональной пожарной опасности жилого дома – Ф-13 с размещением в его объеме офисных помещений класса функциональной пожарной опасности Ф-4.3;

– Расчетный срок службы здания – 50 лет.

7. Все материалы и изделия, указанные в данном комплекте, могут быть заменены на их эквиваленты без дополнительного согласования. Материал лицевого слоя наружных стен здания допускается заменять в процессе разработки стадии РД при условии соблюдения требований противопожарных и иных действующих нормативных документов, а также сохранения теплофизических свойств наружной стены (обеспечения этих показателей не менее проектных)

8. Наружные стены – см. условные обозначения типов стен (Цветовое решение наружной поверхности согласно ведомости отделки фасадов)

9. Кирпичную кладку ограждения балконов и лоджий выполнять из лицевого кирпича

10. Внутренние стены и перегородки:

П1. Перегородки внутриквартирные – газосиликатные блоки D 500 толщ. 75 мм;

П2. Перегородки вокруг санузлов (ванные, туалеты) квартир – полнотелый силикатный кирпич (кладка на ребро), толщ. 65 мм;

П3. Перегородки между квартирой и коридором общего пользования – трехслойные толщ. 250 мм, с параметрами звукоизоляции не менее 52 дБ.

П4. Перегородки межквартирные– трехслойные толщ. 200 мм, с параметрами звукоизоляции не менее 52 дБ

– 1 слой – силикатный кирпич (кладка на ребро) – 88 мм;

– 2 слой – утеплитель пенополистирол ПСБ-С-25 – 60 мм;

– 3 слой – силикатный кирпич (кладка на ребро) – 88 мм;

П4. Перегородки межквартирные– трехслойные толщ. 200 мм, с параметрами звукоизоляции не менее 52 дБ

– 1 слой – силикатный кирпич (кладка на ребро) – 65 мм;

– 2 слой – утеплитель пенополистирол ПСБ-С-25 – 60 мм;

– 3 слой – силикатный кирпич (кладка на ребро) – 65 мм;

П5. Перегородки помещений общественного назначения –газосиликатные блоки толщ. 100 мм;

П6. Перегородки подвала из керамического кирпича толщ. 120 мм;

П7. Для встроенных помещений общественного назначения между отдельными офисами – газосиликатные блоки толщиной 200 мм;

П8. Перегородки помещений КУИ и санузлов на 1 этаже (для МОП и в офисных помещениях) выполнять из кирпича толщ. 65мм;

11. Вентиляционные каналы из полнотелого силикатного кирпича (кладка на ребро) толщиной 65 мм;

12. Облицовки стоек ВК в квартирах из силикатного кирпича толщ. 65 мм и из гипсокартонных листов, облицовки стоек ВК во встроенно-пристроенных помещениях из гипсокартонных листов

13. Стены подвала утепляются на глубину не менее 800 мм от уровня атмоскты утеплителем из экструдированного пенополистирола Технониколь (ARBON ECO (или аналогом) толщ. 50 мм

14. Стена, ограничивающая тамбур (лифтовой холл) утепляется со стороны тамбура (утеплитель – полужесткие минераловатные плиты “ROCKWOOL” Венти-Батс (или эквивалент) – 50 мм) Утеплитель закрывается кирпичной перегородкой, толщиной 90 мм и оштукатуривается.

15. Внутренняя стена, ограничивающая лестницу, утепляется со стороны квартир (утеплитель – полужесткие минераловатные плиты “ROCKWOOL” Венти-Батс (или эквивалент) – 50 мм) Утеплитель закрывается кирпичной перегородкой, толщиной 90 мм и оштукатуривается

16. При производстве работ в зимних условиях следует руководствоваться требованиями соотв. раздела СП 70.13330.2012. Производство кирпичной кладки при отрицательных температурах вести растворами с применением противоморозных добавок.

17. На внутренней поверхности каналов не допускать напылов раствора и сколов, внутренние поверхности проошпартить.

18. Натравление открывания дверей см. на планах.

19. Пряжки подвала с окнами оборудуются съемными (падежными) светопрозрачными крышками для обеспечения доступа к окнам (на фасадах условно не показаны)

20. Выходы из подвала оборудуются козырьками. Параметры выходов из подвала оборудуются ограждениями высотой не менее 1,2м от ур. прижимающей атмоскты (на фасадах условно не показаны)

21. Входы во встроенные помещения общественного назначения, не защищенные от атмосферных осадков плитой вышерасположенной лоджии, оборудуются козырьками (на фасадах условно не показаны)

22. Оканные и балконные блоки остекления выполнять металлопластиковыми по ГОСТ 30673-2013, ГОСТ 30970-2014, с функцией микропрветривания, цвет в соответствии с ведомостью отделки фасадов, с одинарным стеклопакетом толщиной 24 мм тип СПО 4М1-16-4М1 ГОСТ 24866-2014, с приведенным сопротивлением теплопередаче не менее 0,34 м²С/Вт. Камерное пространство стеклопакета должно быть герметичным

– класс воздухо- и водопроницаемости – Б (500 Па);

– общий коэффициент светопропускания класса В – 0,44;

– класс звукоизоляции – Д

24. Выпражные блоки остекления балконов и лоджий выполнять металлопластиковыми по ГОСТ 30673-2013, ГОСТ 30970-2014, с функцией микропрветривания, цвет в соответствии с ведомостью отделки фасадов, с одинарным стеклопакетом толщиной 24 мм тип СПО 4М1-16-4М1 ГОСТ 24866-2014. Камерное пространство стеклопакета должно быть герметичным.

25. Конструкции элементов оканных блоков и выпражей, остекления балконов и лоджий, узлы креплений разрабатываются фирмой- изготовителем в соответствии с требованиями СП 50.13330.2012, ГОСТ 30674-99 и ГОСТ 24866-2014. Тип профилей выбирается в соответствии с конструктивными нагрузками. При выполнении оканных и выпражных блоков специализированной фирмой размеры уточняются по результатам фактических замеров проемов.

26. Все незащищенные металлоконструкции окрасить эмалью ПФ-115 (ГОСТ 6465-76) по грунтовке ПФ-021 (ГОСТ 25129-82) за два раза.

27. Наружные двери, двери лестничных клеток оборудовать устройствами закрывания дверей (водоотталкив. ИИ) по ГОСТ Р 56177-2014) и уплотнителями в притворах по ГОСТ 19177-81.

28. Двери лестничных клеток выполнять металлопластиковые остекленные с заполнением армированным стеклом.

29. Лифты выполнять грузоподъемностью 400 кг (5человек), скоростью 1,6 м/с с размерами кабины 990х1165, и грузоподъемностью 630 кг, скоростью 1,6 м/с, с размерами кабины 2160х1170 (с режимом перевозок пожарных подразделений при пожаре).

30. Двери шахт лифтов выполнять противопожарными с пределом огнестойкости EI 60. Внутренние двери лифтовых холлов выполнять противопожарными выгоражонированными, с пределом огнестойкости EI50 (остекление не менее 25%).

31. Кровля жилого дома скатная с покрытием из профилированного листа НС35-1000-0,8 ГОСТ 24045-94. Водоотвод с кровли организованный, по внутреннему водостоку.

32. На переходах высот кровли устроены металлические вертикальные пожарные лестницы типа П1, шириной 0,8 м.

33. По периметру кровли предусмотрены ограждения высотой не менее 1,2м от уровня прилегающей кровли

34. На парапетах, выступающих лоясах, карнизах установить слобы из оцинкованной стали.

35. Устройства атмоскты – см. комплект ПЗУ.

36. В инженерных помещениях подвала работающее оборудование устанавливается на виброоснову, поглощающую вибрацию. В конструкциях пола 3-го этажа над офисными помещениями применить звукоизоляционный слой материала на основе экструдированного пенополиэтилена Изокон ППИ-П (или эквивалент).

Общие указания

Условные обозначения типов стен:

Наружная стена

– Внутренний слой – блоки газосиликатные I/0500/В2,5/Ф25 ГОСТ 31360-2007 – 300 мм

– Утеплитель – утеплитель пенополистирол ПСБ-С-25 – 30 мм

– Лицевой слой – кирпич керамический – 120 мм

Наружная стена

– Внутренний слой – железобетон монолитный – 180 (200, 250) мм

– Утеплитель – утеплитель пенополистирол ПСБ-С-25 – 60 мм

– Воздушная прослойка – 20 мм

– Лицевой слой – кирпич керамический – 120 мм

Наружная стена (стена чердака)

– Внутренний слой – блоки газосиликатные I/В2,5/Ф25 ГОСТ 31360-2007 – 200 мм

– Воздушная прослойка – 30 мм

– Лицевой слой – кирпич керамический – 120 мм

Наружная стена (между жилой комнатой и лоджией/балконом)

– Внутренний слой – блоки газосиликатные I/0500/В2,5/Ф25 ГОСТ 31360-2007 – 200 мм

– Утеплитель – утеплитель пенополистирол ПСБ-С-25 – 30 мм

– Лицевой слой – блоки газосиликатные I/0500/В2,5/Ф25 ГОСТ 31360-2007 – 75 мм

Наружная стена (между жилой комнатой и лоджией/балконом)

– Внутренний слой – железобетон монолитный – 180 (200, 250) мм

– Утеплитель – утеплитель пенополистирол ПСБ-С-25 – 30 (70) мм

– Лицевой слой – блоки газосиликатные I/0500/В2,5/Ф25 ГОСТ 31360-2007 – 75 мм

Наружная стена (между кухней и лоджией, межсекционные стены в деформационных швах)

– Блоки газобетонные I/0500/В2,5/Ф25 ГОСТ 31360-2007 – 300 мм

Наружная стена (стены 1(2) этажей для встроенно-пристроенных помещений общественного назначения)

– Внутренний слой – блоки газосиликатные I/0500/В2,5/Ф25 ГОСТ 31360-2007 – 300 мм

– Утеплитель – утеплитель пенополистирол ПСБ-С-25 – 100 мм

– Воздушная прослойка – 37 мм

– Лицевой слой – керамическая плитка – 13 мм

Наружная стена (Чердак, parapet)

– Внутренний слой – блоки газосиликатные I/В2,5/Ф25 ГОСТ 31360-2007 – 180 мм

– Утеплитель – утеплитель пенополистирол ПСБ-С-25 – 50 мм

– Лицевой слой – кирпич керамический – 120 мм

Перегородка (внутриквартирная)

– Блоки газосиликатные I/0500/В2,5/Ф15 ГОСТ 31360-2007 – 75 мм

Перегородка (вокруг санузлов)

– Кирпич силикатный полнотелый (кладка на ребро) – 65 мм

Перегородка (между квартирой и коридором общего пользования)

– Кирпич силикатный полнотелый полутурный (кладка на ребро) – 88 мм

– Утеплитель – утеплитель пенополистирол ПСБ-С-25 – 50 мм

– Кирпич силикатный полнотелый полутурный (кладка на ребро) – 88 мм

Перегородка (межквартирные)

– Кирпич силикатный полнотелый (кладка на ребро) – 65 мм

– Утеплитель – утеплитель пенополистирол ПСБ-С-25 – 60 мм

– Кирпич силикатный полнотелый (кладка на ребро) – 65 мм

Забелка

Перегородка (для встроенно-пристроенных помещений общественного назначения)

– Блоки газосиликатные I/0500/В2,5/Ф15 ГОСТ 31360-2007 – 100 мм

Перегородка (в подвалах)

– Кирпич керамический полнотелый – 120 мм

Перегородка (для встроенно-пристроенных помещений общественного назначения между отдельными офисами)

– Кирпич силикатный полнотелый (кладка на ребро) – 65 мм

– Утеплитель – утеплитель пенополистирол ПСБ-С-25 – 60 мм

– Кирпич силикатный полнотелый (кладка на ребро) – 65 мм

Перегородка (Перегородки помещений КУИ и санузлов на 1 этаже (для МОП и в офисных помещениях))

– Кирпич керамический полнотелый – 65 мм

дверь противопожарная EI30 – 30 минут)

– жилая площадь квартир

27,4

– площадь квартир

52,6

– общая площадь квартир

54,3

Техника–экономические показатели

№

Показатель

Ед.изм.

БС-1

БС-2

БС-3

Всего

Общие показатели по зданию

1

Этажность

шт.

22

20

18

18..22

2

Количество этажей

шт.

23

21

19

19..23

3

Площадь застройки

м²

463,3

427,5

1 089,9

1 980,7

4

Площадь жилого здания (СП 54.13330.2011, В11)

м²

8 336,2

6 896,4

8 187,6

23 420,2

5

Строительный объем

м³

27 043,0

23 116,9

28 724,3

78 884,2

6

в том числе ниже отм. 0.000

м³

1 249,5

1 173,1

3 172,0

5 594,6

Жилая часть дома

7

Площадь жилой части дома (СП 54.13330.2011,В.1)

м²

8 039,5

6 618,8

7 356,3

22 042,6

8

Жилая площадь квартир (прим.1)

м²

2 580,0

2 049,3

2 682,0

7 311,3

9

Площадь квартир (прим.1)

м²

5 431,5

4 621,8

5 086,7

15 140,0

10

Общая площадь квартир (прим.1)

м²

5 731,8

4 785,2

5 404,6

15 921,6

11

Количество квартир

1–комнатные

шт.

84

57

51

192

12

2–комнатные

шт.

42

38

34

114

13

3–комнатные

шт.

–

–

17

17

15

Итого

шт.

126

95

102

323

16

Общие площади жилых помещений, сумма по типам (по ЖК РФ, ст.15)

1–комнатные

м²

3 112,7

2 107,2

1 805,5

7 025,4

17

2–комнатные

м²

2 318,8

2 514,6

1 976,4

6 809,8

18

3–комнатные

м²

–

–

1 304,8

1 304,8

20

Итого

м²

5 431,5

4 621,8

5 086,7

15 140,0

21

Сумма площадей помещений общего имущества

м²

1 511,8

1 283,7

1 847,9

4 643,4

Помещения общественного назначения

22

Общая площадь (СП 118.13330.2012, Г.1)

м²

296,7

278,3

831,3

1 406,3

23

Полезная площадь (СП 118.13330.2012, Г.2)

м²

282,2

263,7

796,0

1 341,9

24

Расчетная площадь (СП 118.13330.2012, Г.3)

м²

282,2

263,7

796,0

1 341,9

25

Площадь помещений общественного назначения

м²

282,2

263,7

796,0

1 341,9

Примечание 1. Подсчитывается согласно “Инструкции о проведении учета жилищного фонда в РФ” (п.3.37)

Ведомость ссылачных и прилагаемых документов

Обозначение

Наименование

Примечание

Ссылачные документы

ГОСТ 30970-2002

Блоки дверные из поливинилхлоридных профилей

ГОСТ 31173-2003

Блоки дверные стальные

ГОСТ 23166-99

Блоки оконные

ГОСТ 6629-88

Двери деревянные внутренние для жилых и общественных зданий

НПО “ТН/ЛС”

Противопожарные двери металлические

1450 3-794

Лестницы, площадки, стремянки и ограждения

ГОСТ 21520-89

Блоки из ячеистых бетонов стеновые мелкие

Серия 1073 9-2.08, выпуск 3

Облицовка из гипсокартонных КНАУФ-листов

18-3/21-13-АР

Многоэтажная жилая застройка на территории площадью 42 га., прилегающей к Западной обходу в Прикубанском округе г. Краснодара. Жилой дом литер 13 с подземной автомобильной Литер 13/1. (13-й этап строительства). Корректировка 2.

Жилой дом Литер 13 (13-й этап строительства)

Стдия

Лист

Листов

ГАП

Лагунова

01.22

П

1


Разработал

Гудым


01.22

Общие данные

ООО “Юг Проект Кубань”

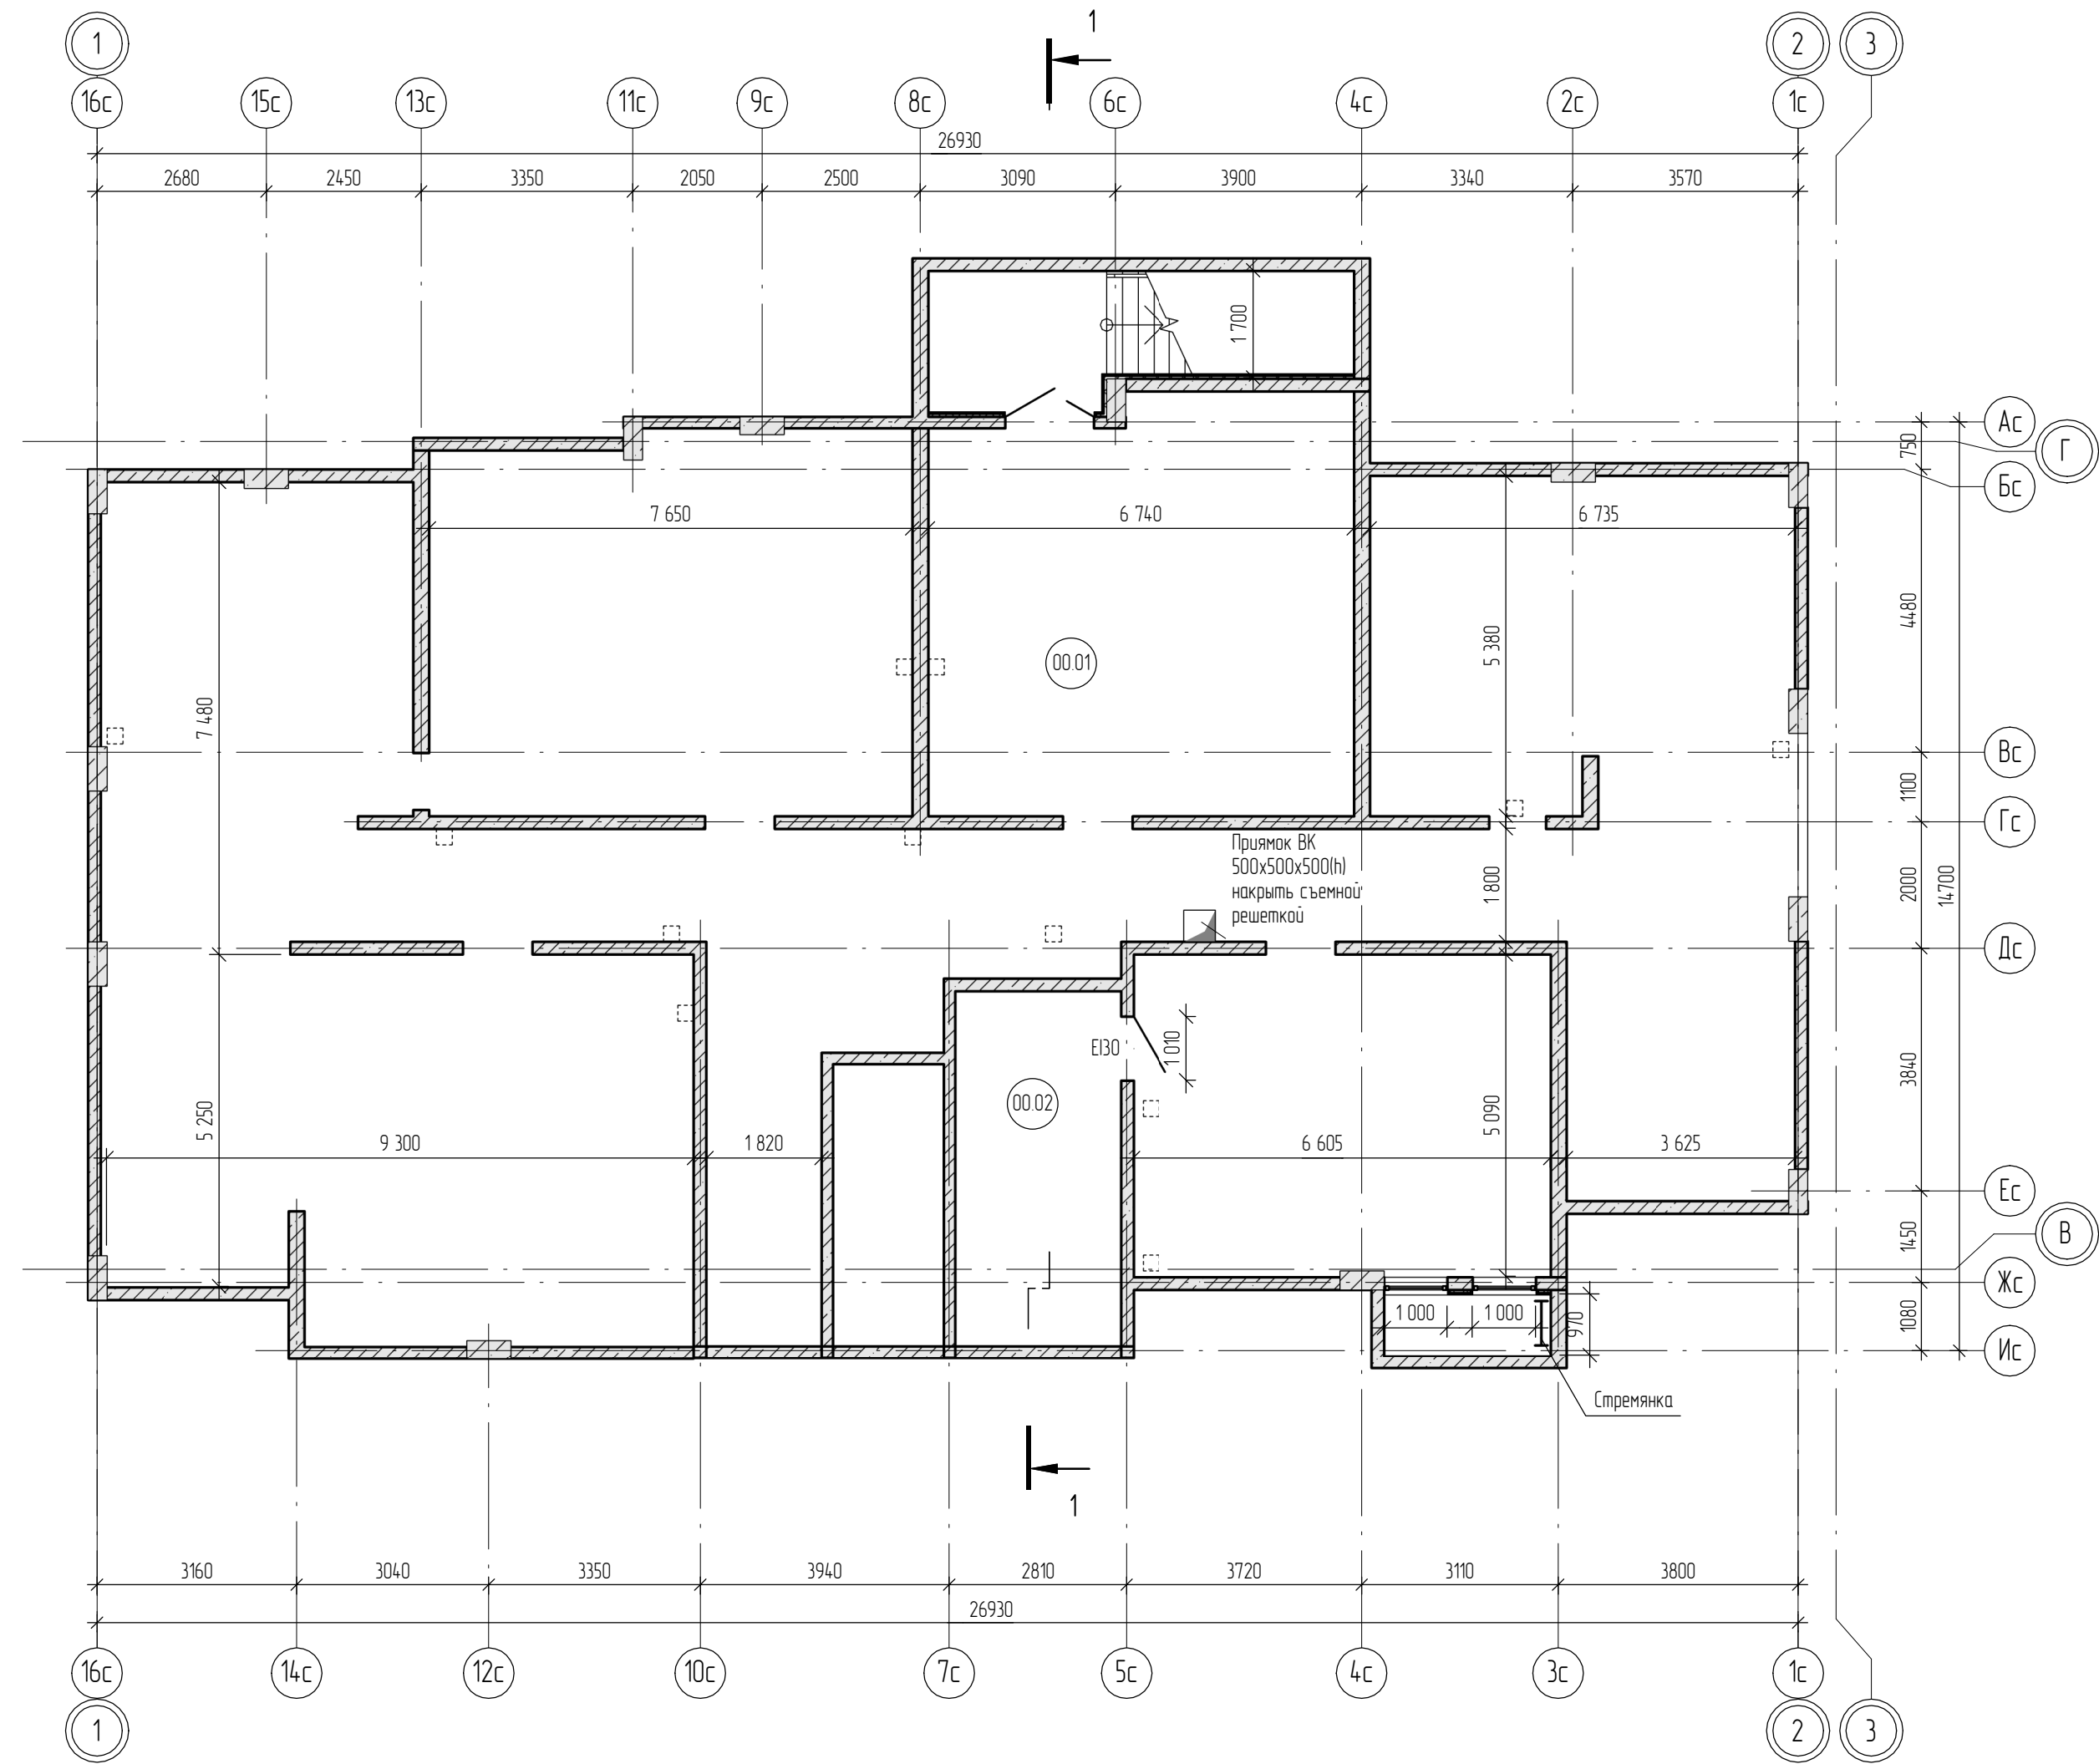


Экспликация помещений подвала			
Номер пом.	Наименование	Площадь, м ²	Кат. пом.
00.01	Помещение подвала	322,2	
00.02	Электрощитовая	14,7	В4

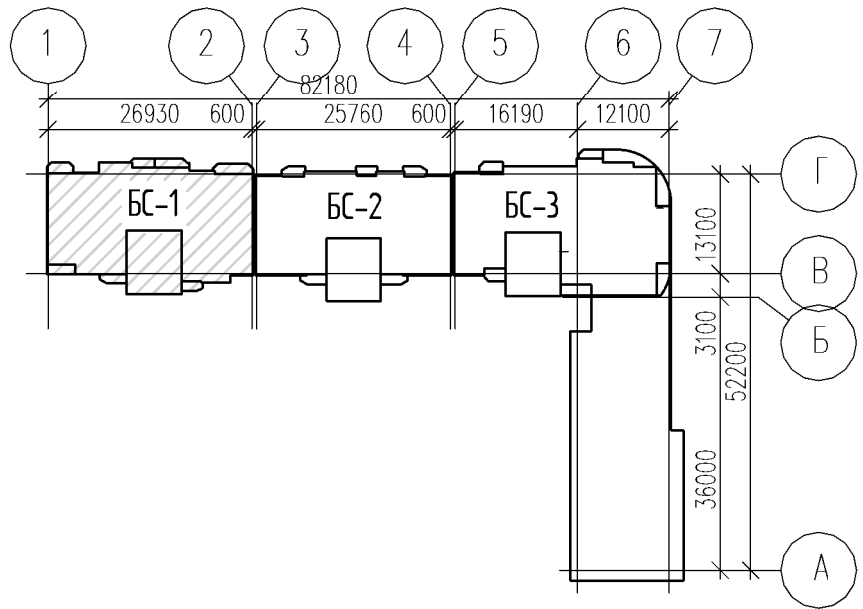


1. Общие указания, условные обозначения см. лист АР-1

						18-3/21-13-АР		
						Многоэтажная жилая застройка на территории площадью 42 га., прилегающей к Западному обходу в Прикубанском округе г. Краснодара. Жилой дом литер 13 с подземной автостоянкой Литер 13/1. (13-й этап строительства). Корректировка 2.		
Изм.	Колуч.	Лист	№ док.	Подпись	Дата	Жилой дом Литер 13 (13-й этап строительства)	Стадия	Лист
ГАП	Лагунова	01.22					П	2
Разработал	Гудым	01.22						
Н. контр.	Смирнова	01.22				БС-1. План подвала	ООО "Юг Проект Кубань"	


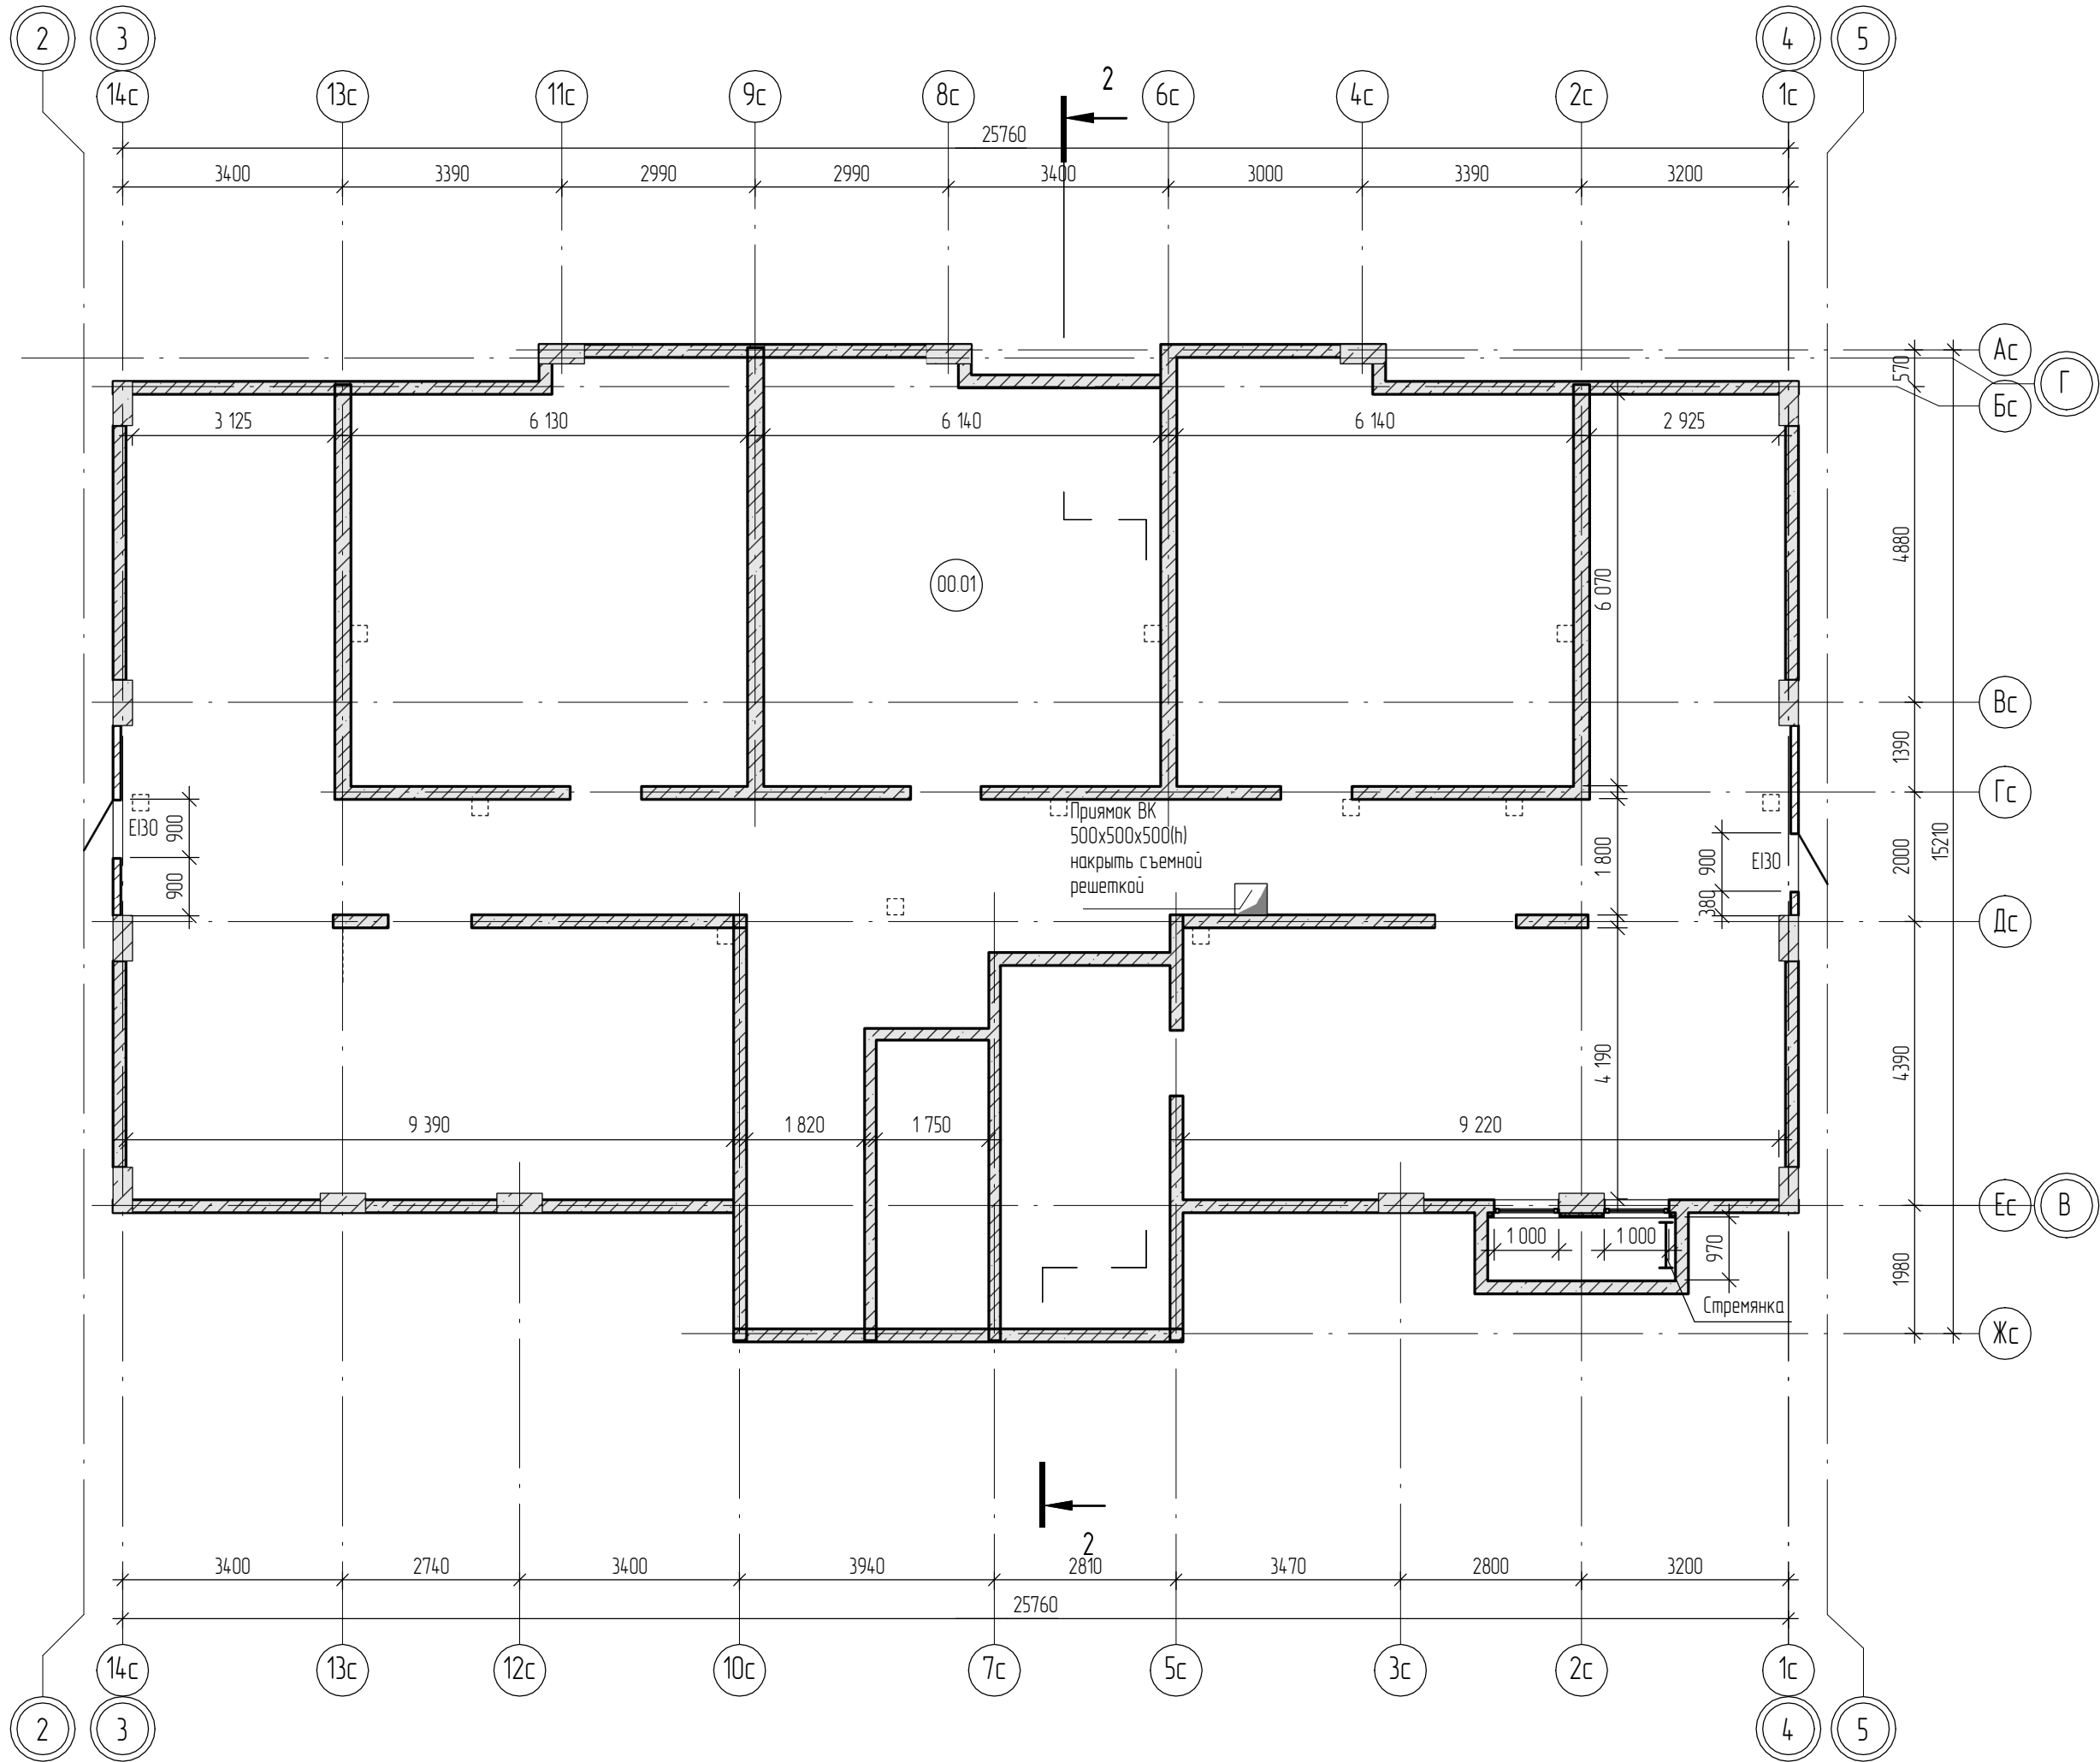


Экспликация помещений подвала			
Номер пом.	Наименование	Площадь, м²	Кат. пом.
00.01	Помещение подвала	314,2	

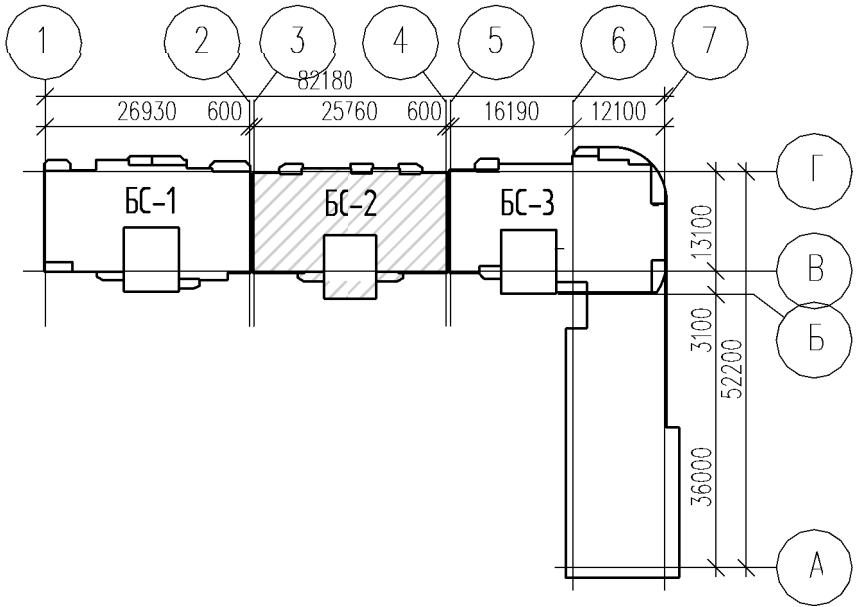

- Общие указания см. лист АР-1.
- Условные обозначения см. лист АР-1



18-3/21-13-АР					
Многоэтажная жилая застройка на территории площадью 42 га., прилегающей к Западному обходу в Прикубанском округе г. Краснодара. Жилой дом литер 13 с подземной автостоянкой Литер 13/1. (13-й этап троительства). Корректировка 2.					
Изм.	Кол.уч.	Лист	№ док.	Подпись	Дата
ГАП	Лагунова	01.22	Жилой дом Литер 13 (13-й этап строительства)		
Разработал	Гудым	01.22	БС-2. План подвала		
Н. контр.	Смирнова	01.22	ООО "Юг Проект Кубань"		

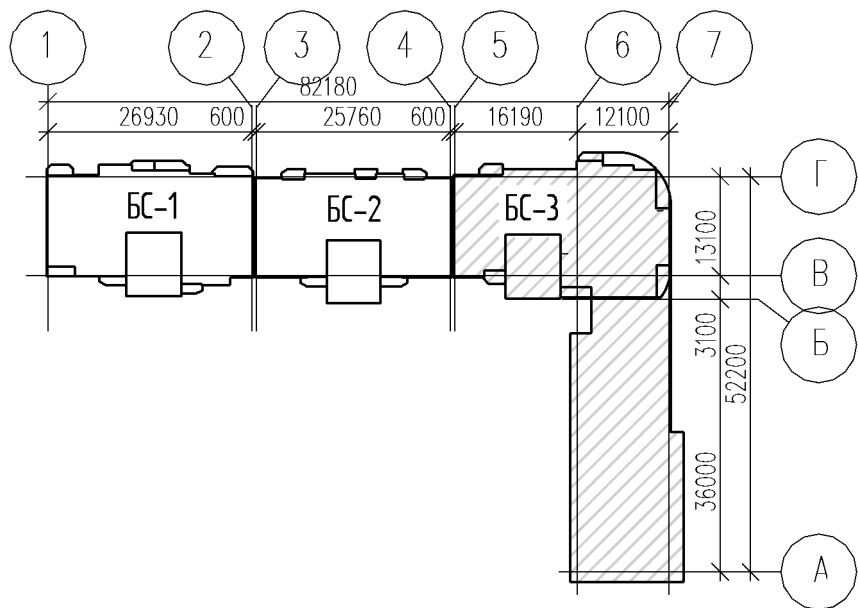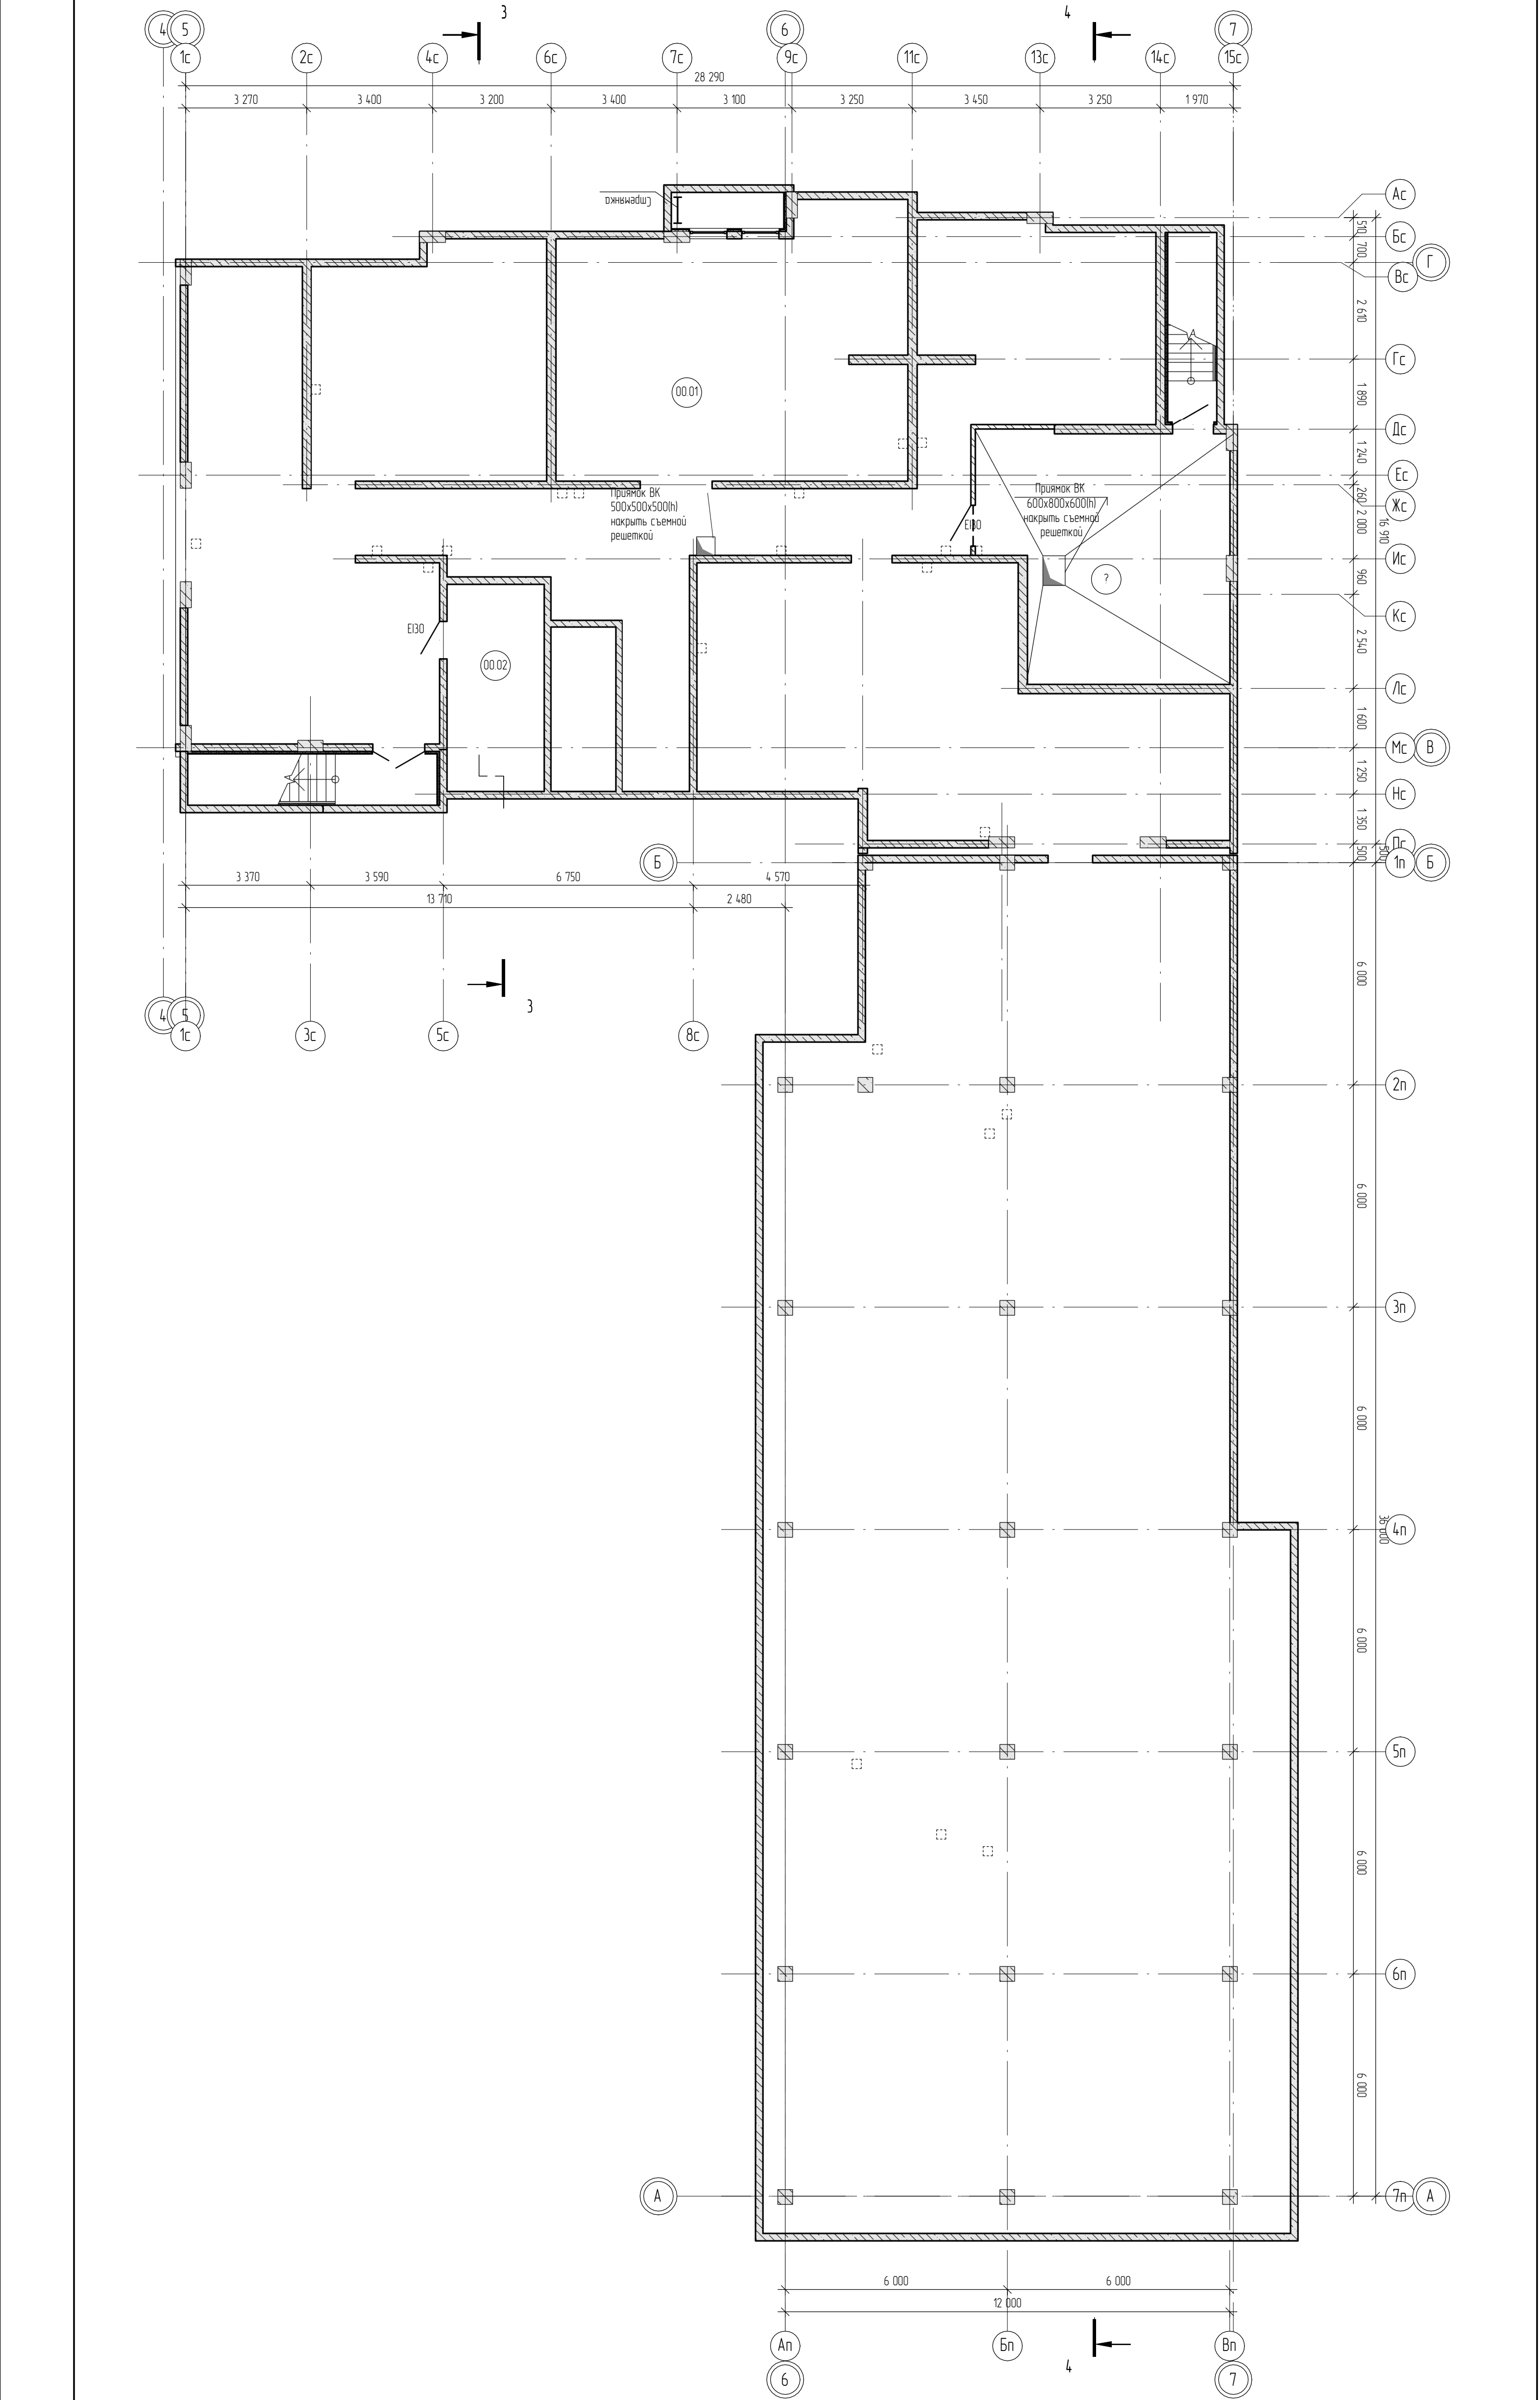

1. Общие указания см. лист АР-1
2. Условные обозначения см. лист АР-1

Экспликация помещений подвала			
Номер пом.	Наименование	Площадь, м²	Кат. пом.
00.01	Помещение подвала	815,6	
00.02	Электрощитовая	14,7	В4
00.03	ИТП/ВНС	42,1	Д

						18-3/21-13-АР				
						Многоэтажная жилая застройка на территории площадью 42 га., прилегающей к Западному обходу в Прикубанском округе г. Краснодара. Жилой дом литер 13 с подземной автостоянкой Литер 13/1. (13-й этап строительства). Корректировка 2.				
Изм.	Кол-ч	Лист	№ док	Подпись	Дата	Жилой дом Литер 13 (13-й этап строительства)	Стадия	Лист	Листов	
ГАП		Лагунова			01.22		П	4		
Разработал		Гудым			01.22		БС-3. План подвала	ООО "Юг Проект Кубань"		
Н. контр.		Смирнова			01.22					

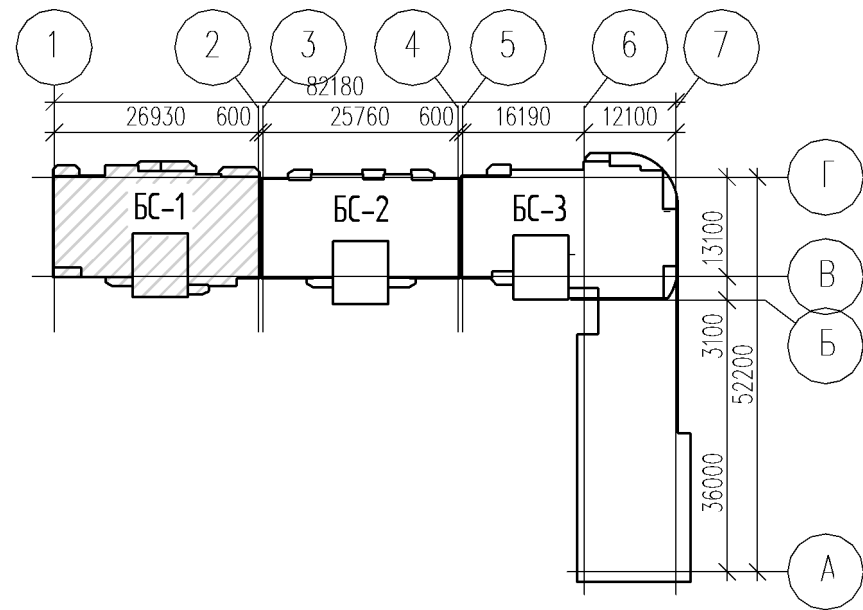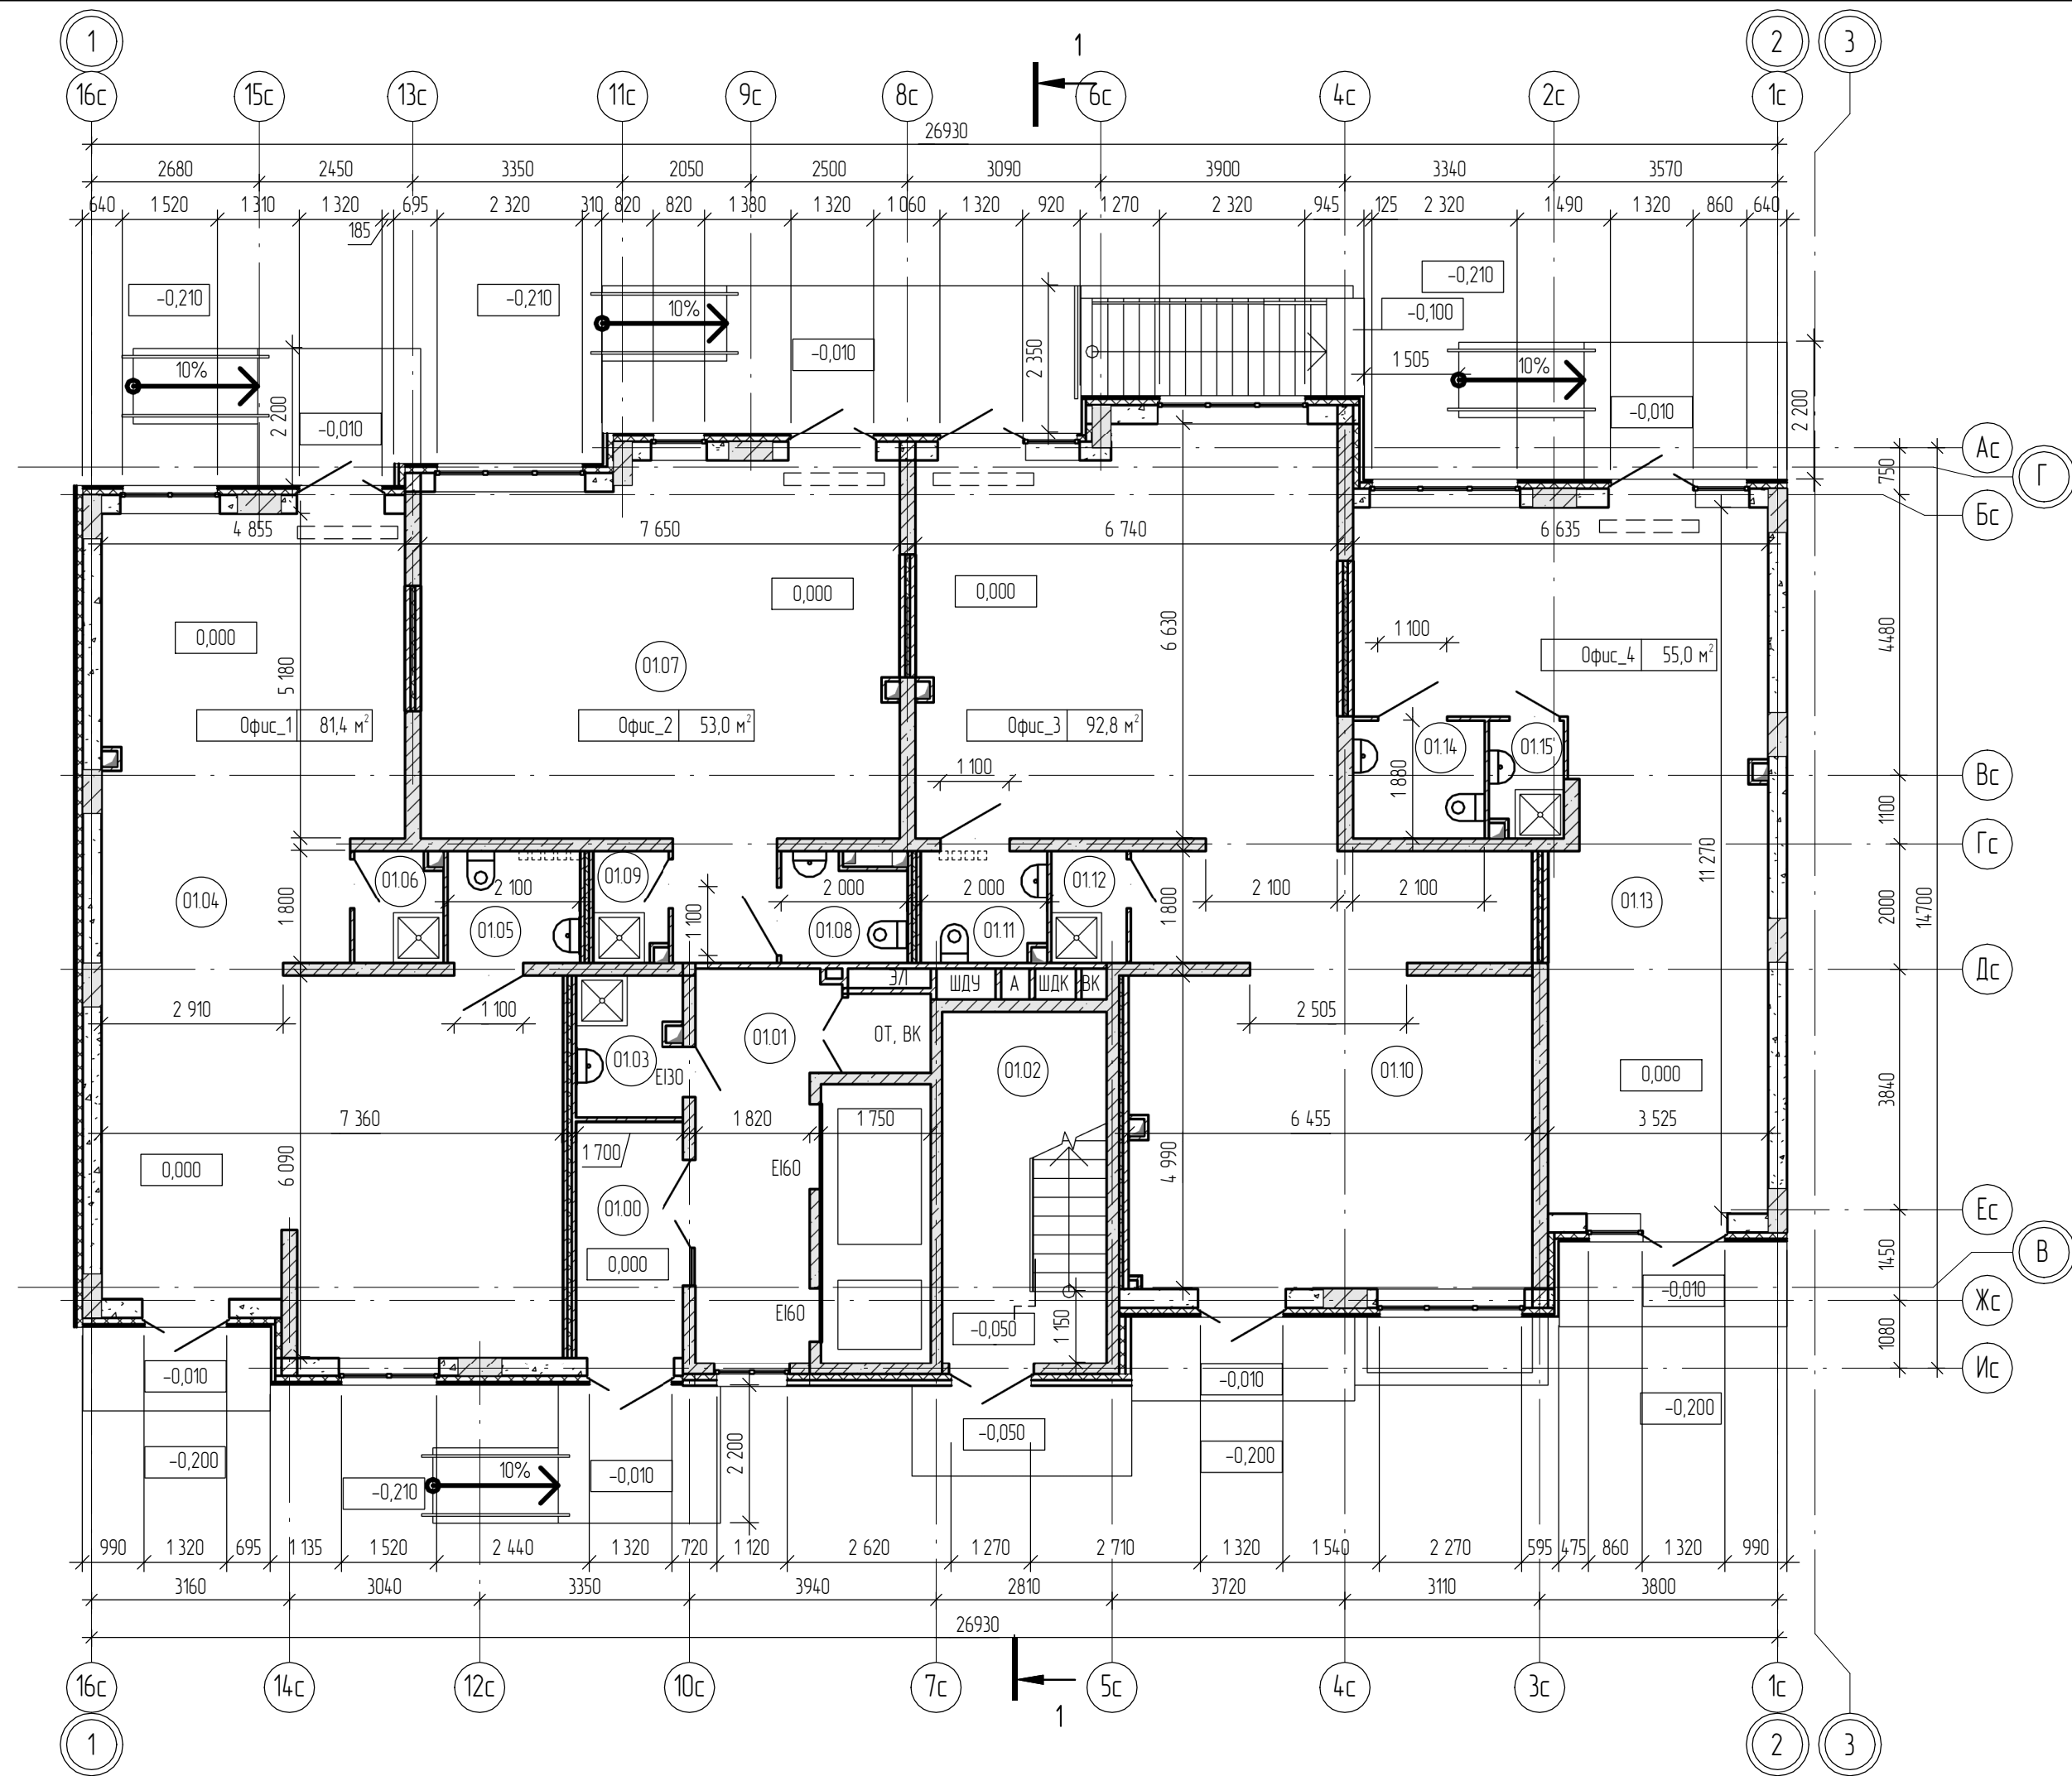



Экспликация помещений 1-го этажа

Номер пом.	Наименование	Площадь, м²	Кат. пом.
01.00	Тамбур	6,8	
01.01	Вестибюль	12,2	
01.02	Лестница	14,7	
01.03	КУИ	3,7	В4
01.04	Кабинет	75,1	
01.05	Универсальный санузел	3,8	
01.06	Кладовая уборочного инвентаря	2,5	В4
01.07	Кабинет	47,6	
01.08	Универсальный санузел	3,3	
01.09	Кладовая уборочного инвентаря	2,1	В4
01.10	Кабинет	87,1	
01.11	Универсальный санузел	3,5	
01.12	Кладовая уборочного инвентаря	2,2	В4
01.13	Кабинет	49,0	
01.14	Универсальный санузел	3,9	
01.15	Кладовая уборочного инвентаря	2,1	В4

- Общие указания см. лист АР-1.
- Условные обозначения см. лист АР-1.

						18-3/21-13-АР			
						Многоэтажная жилая застройка на территории площадью 42 га., прилегающей к Западному обходу в Прикубанском округе г. Краснодара. Жилой дом литер 13 с подземной автостоянкой Литер 13/1. (13-й этап трюительства). Корректировка 2.			
Изм.	Кол.уч.	Лист	№ док.	Подпись	Дата	Жилой дом Литер 13 (13-й этап строительства)	Стадия	Лист	Листов
ГАП		Лагунова			01.22		П	5	
Разработал	Гудым				01.22	БС-1. План 1-го этажа	ООО "Юг Проект Кубань"		
Н. контр.	Смирнова				01.22				


Создано		Взам. инв. №		Подп. и дата		Инв. № подл.	

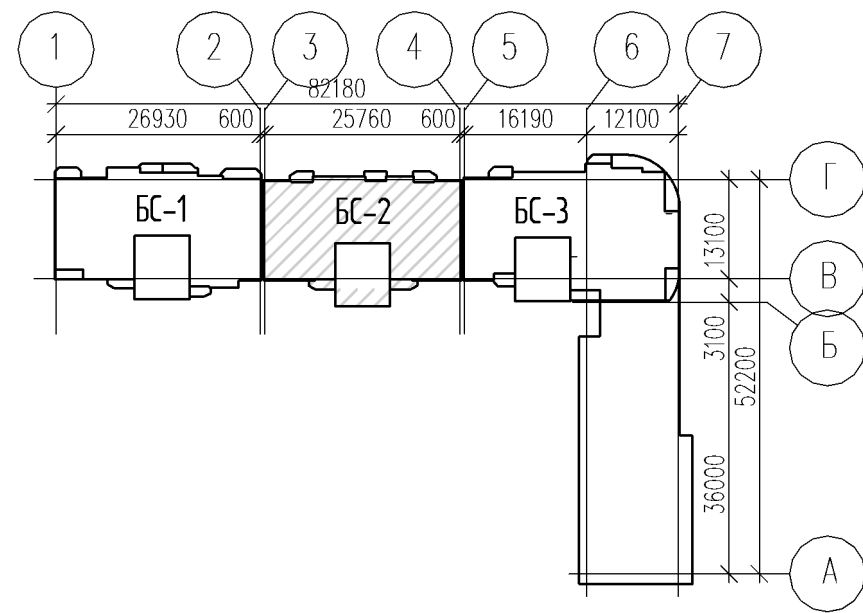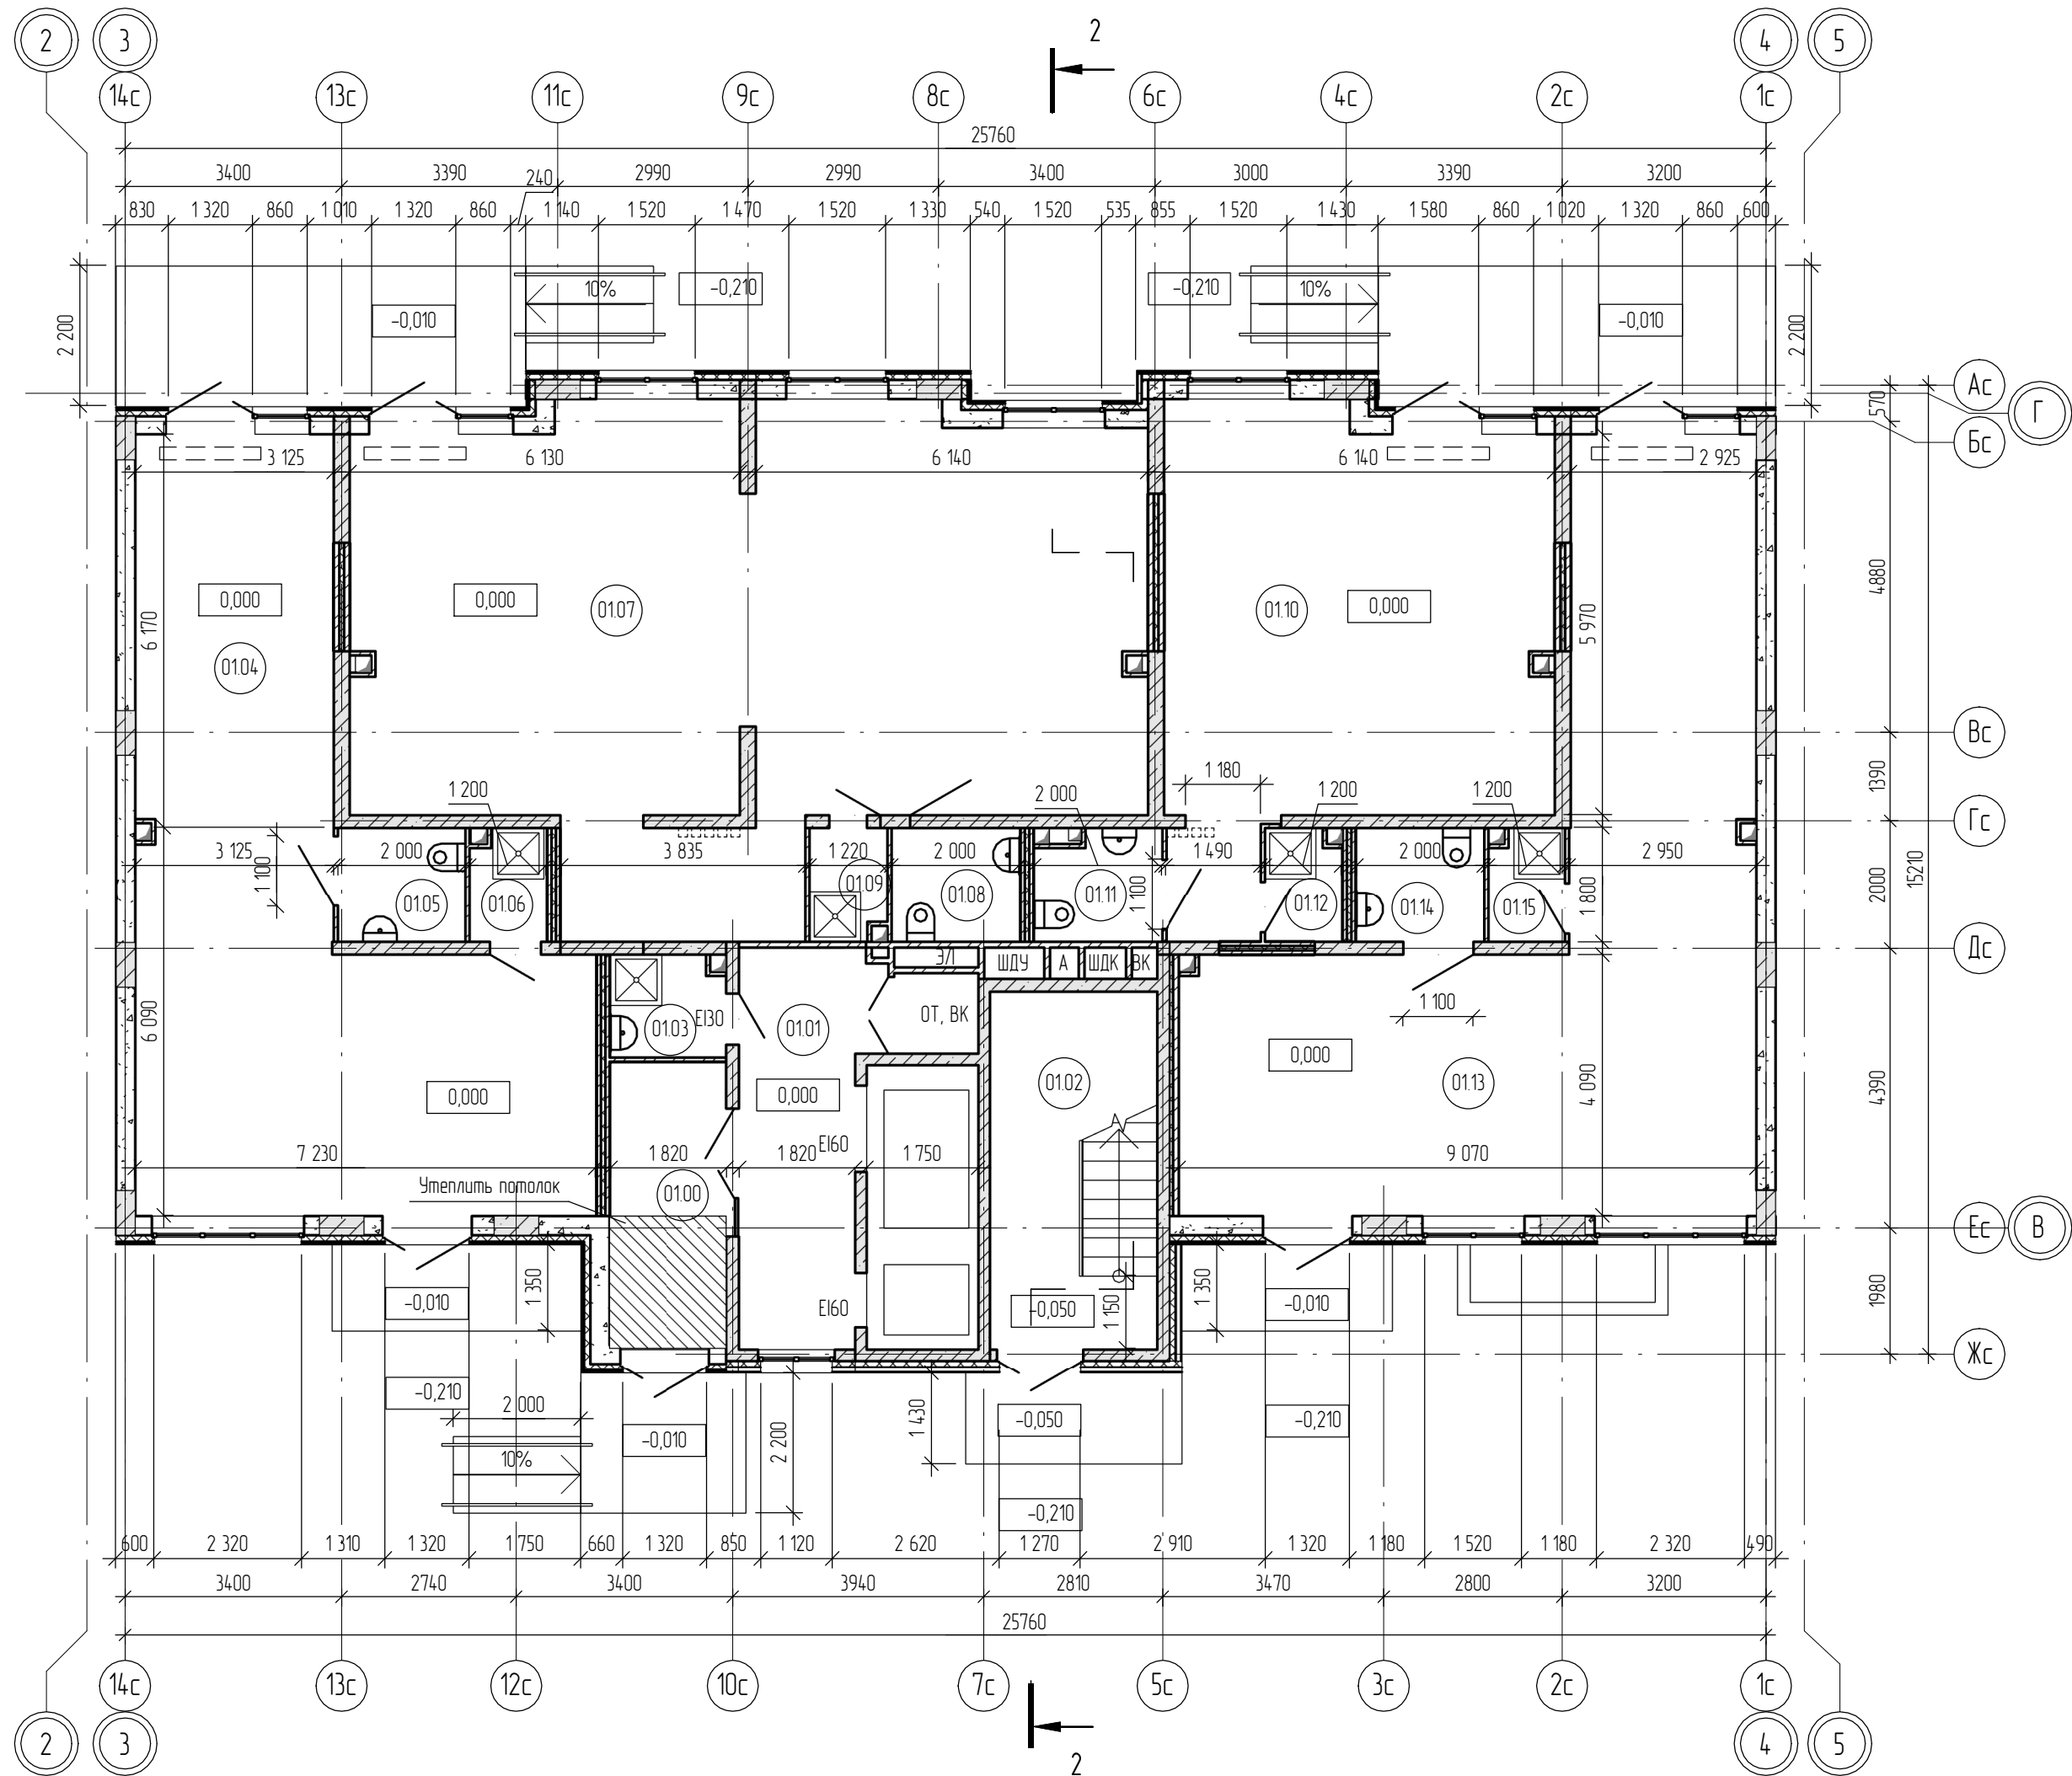


Экспликация помещений 1-го этажа			
Номер пом.	Наименование	Площадь, м²	Кат. пом.
01.00	Тамбур	8,5	
01.01	Вестибюль	12,2	
01.02	Лестница	14,7	
01.03	КУИ	2,8	В4
01.04	Кабинет	54,9	
01.05	Универсальный санузел	3,6	
01.06	Кладовая уборочного инвентаря	2,1	В4
01.07	Кабинет	84,7	
01.08	Универсальный санузел	3,6	
01.09	Кладовая уборочного инвентаря	2,1	В4
01.10	Кабинет	41,0	
01.11	Универсальный санузел	3,3	
01.12	Кладовая уборочного инвентаря	2,1	В4
01.13	Кабинет	60,7	
01.14	Универсальный санузел	3,5	
01.15	Кладовая уборочного инвентаря	2,1	В4

- Общие указания см. лист АР-1.
- Условные обозначения см. лист АР-1

18-3/21-13-АР					
Многоэтажная жилая застройка на территории площадью 42 га., прилегающей к Западному обходу в Прикубанском округе г. Краснодара. Жилой дом литер 13 с подземной автостоянкой Литер 13/1. (13-й этап строительства). Корректировка 2.					
Изм.	Колуч.	Лист	№ док.	Подпись	Дата
ГАП	Лагунова	01.22	Жилой дом Литер 13 (13-й этап строительства)		
Разработал	Гудым	01.22	БС-2 План 1-го этажа		
Н. контр.	Смирнова	01.22	ООО "Юг Проект Кубань"		

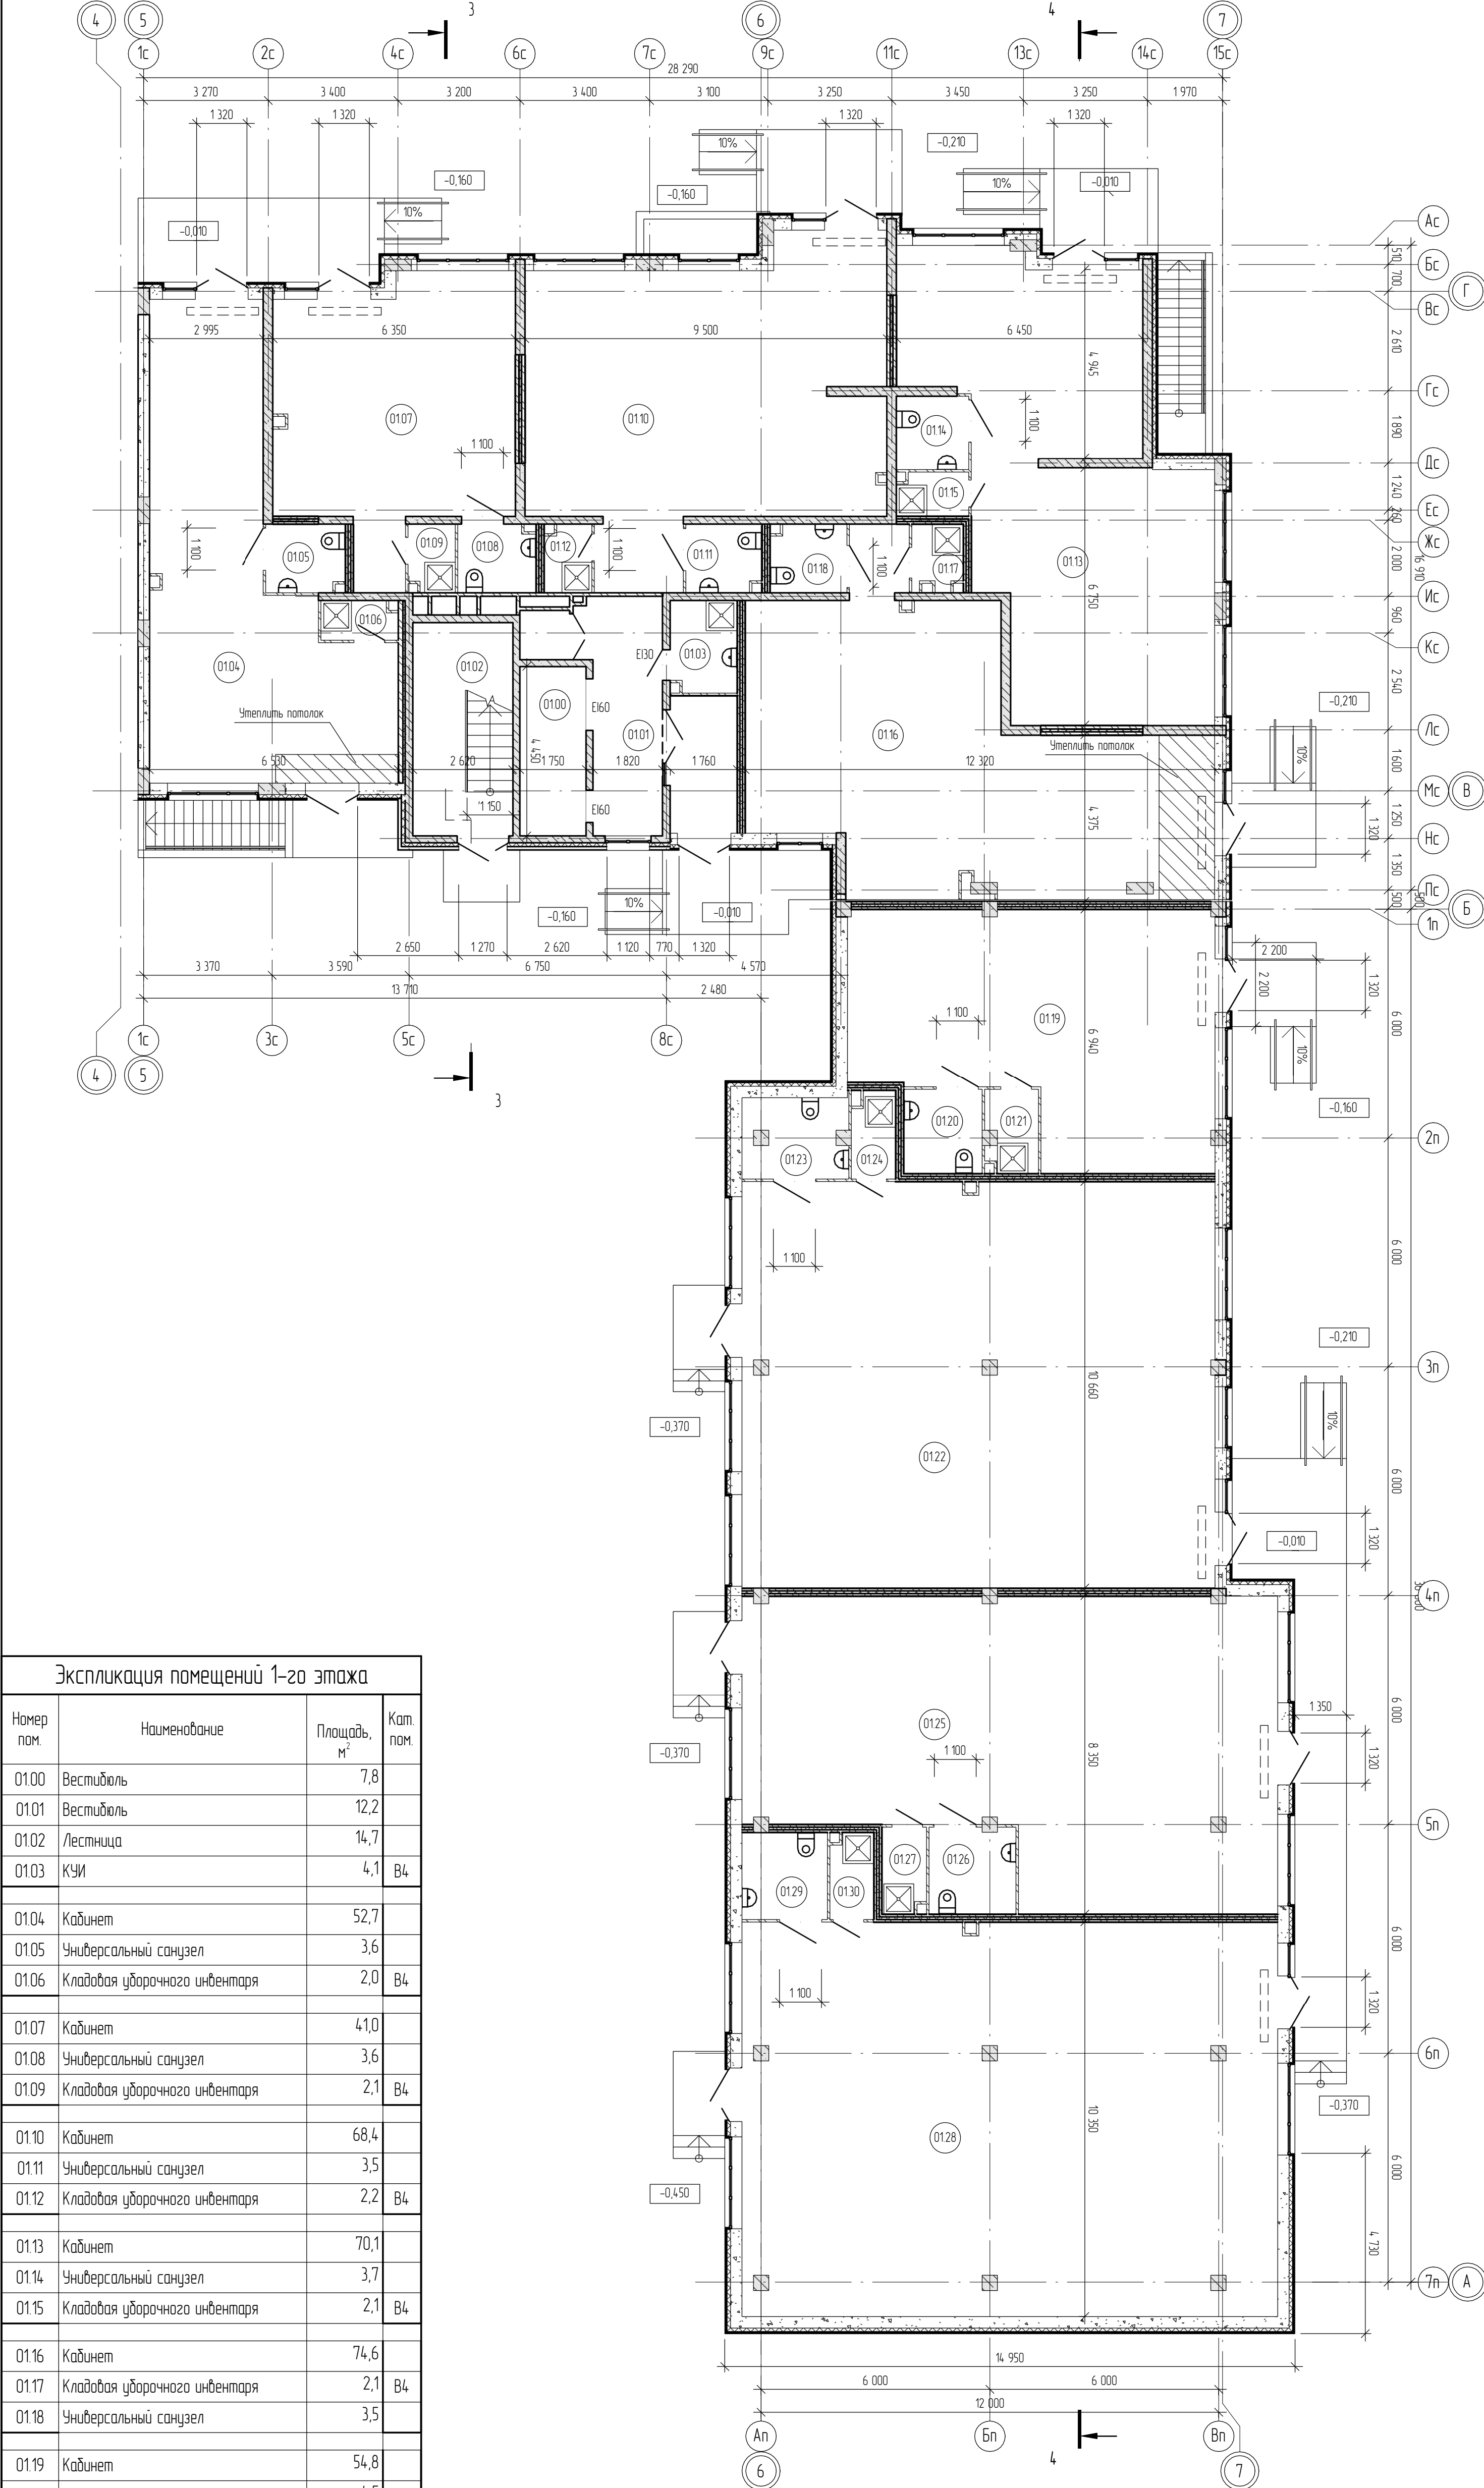


Экспликация помещений 1-20 этажа			
Номер пом.	Наименование	Площадь, м²	Кат. пом.
0100	Вестибюль	7,8	В4
0101	Вестибюль	12,2	
0102	Лестница	14,7	
0103	КУИ	4,1	
0104	Кабинет	52,7	В4
0105	Универсальный санузел	3,6	
0106	Кладовая уборочного инвентаря	2,0	
0107	Кабинет	41,0	
0108	Универсальный санузел	3,6	В4
0109	Кладовая уборочного инвентаря	2,1	
0110	Кабинет	68,4	
0111	Универсальный санузел	3,5	
0112	Кладовая уборочного инвентаря	2,2	В4
0113	Кабинет	70,1	
0114	Универсальный санузел	3,7	
0115	Кладовая уборочного инвентаря	2,1	
0116	Кабинет	74,6	В4
0117	Кладовая уборочного инвентаря	2,1	
0118	Универсальный санузел	3,5	
0119	Кабинет	54,8	
0120	Универсальный санузел	4,5	В4
0121	Кладовая уборочного инвентаря	2,9	
0122	Кабинет	131,4	
0123	Универсальный санузел	5,8	
0124	Кладовая уборочного инвентаря	2,5	В4
0125	Кабинет	99,5	
0126	Универсальный санузел	5,1	
0127	Кладовая уборочного инвентаря	2,6	
0128	Кабинет	144,1	В4
0129	Универсальный санузел	5,1	
0130	Кладовая уборочного инвентаря	2,5	

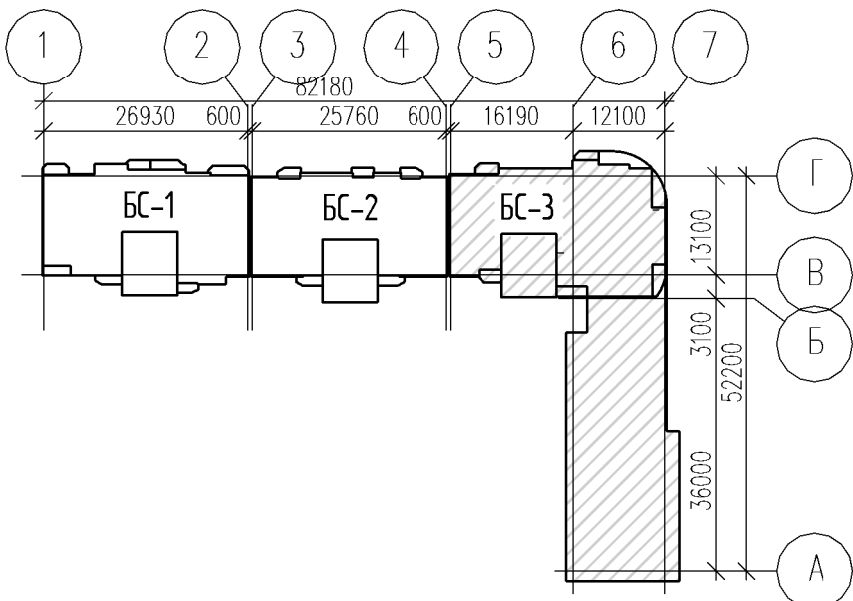


1. Общие указания см. лист АР-1
2. Условные обозначения см. лист АР-1

18-3/21-13-АР					
Многоэтажная жилая застройка на территории площадью 42 га., прилегающей к Западной обшоду в Прикубанском округе г. Краснодара. Жилой дом литер 13 с подземной автостоянкой Литер 13/1. (13-й этап строительства). Корректировка 2.					
Изм.	Кол.	Лист	№ док.	Подпись	Дата
ГАП	Лагунова		01.22		
Разработал	Гудым		01.22		
Н. контр.	Смирнова		01.22		
Жилой дом Литер 13 (13-й этап строительства)				Стация	Лист
БС-3. План 1-го этажа				П	7
				Листов	
				ООО "Юз Проект Кубань"	

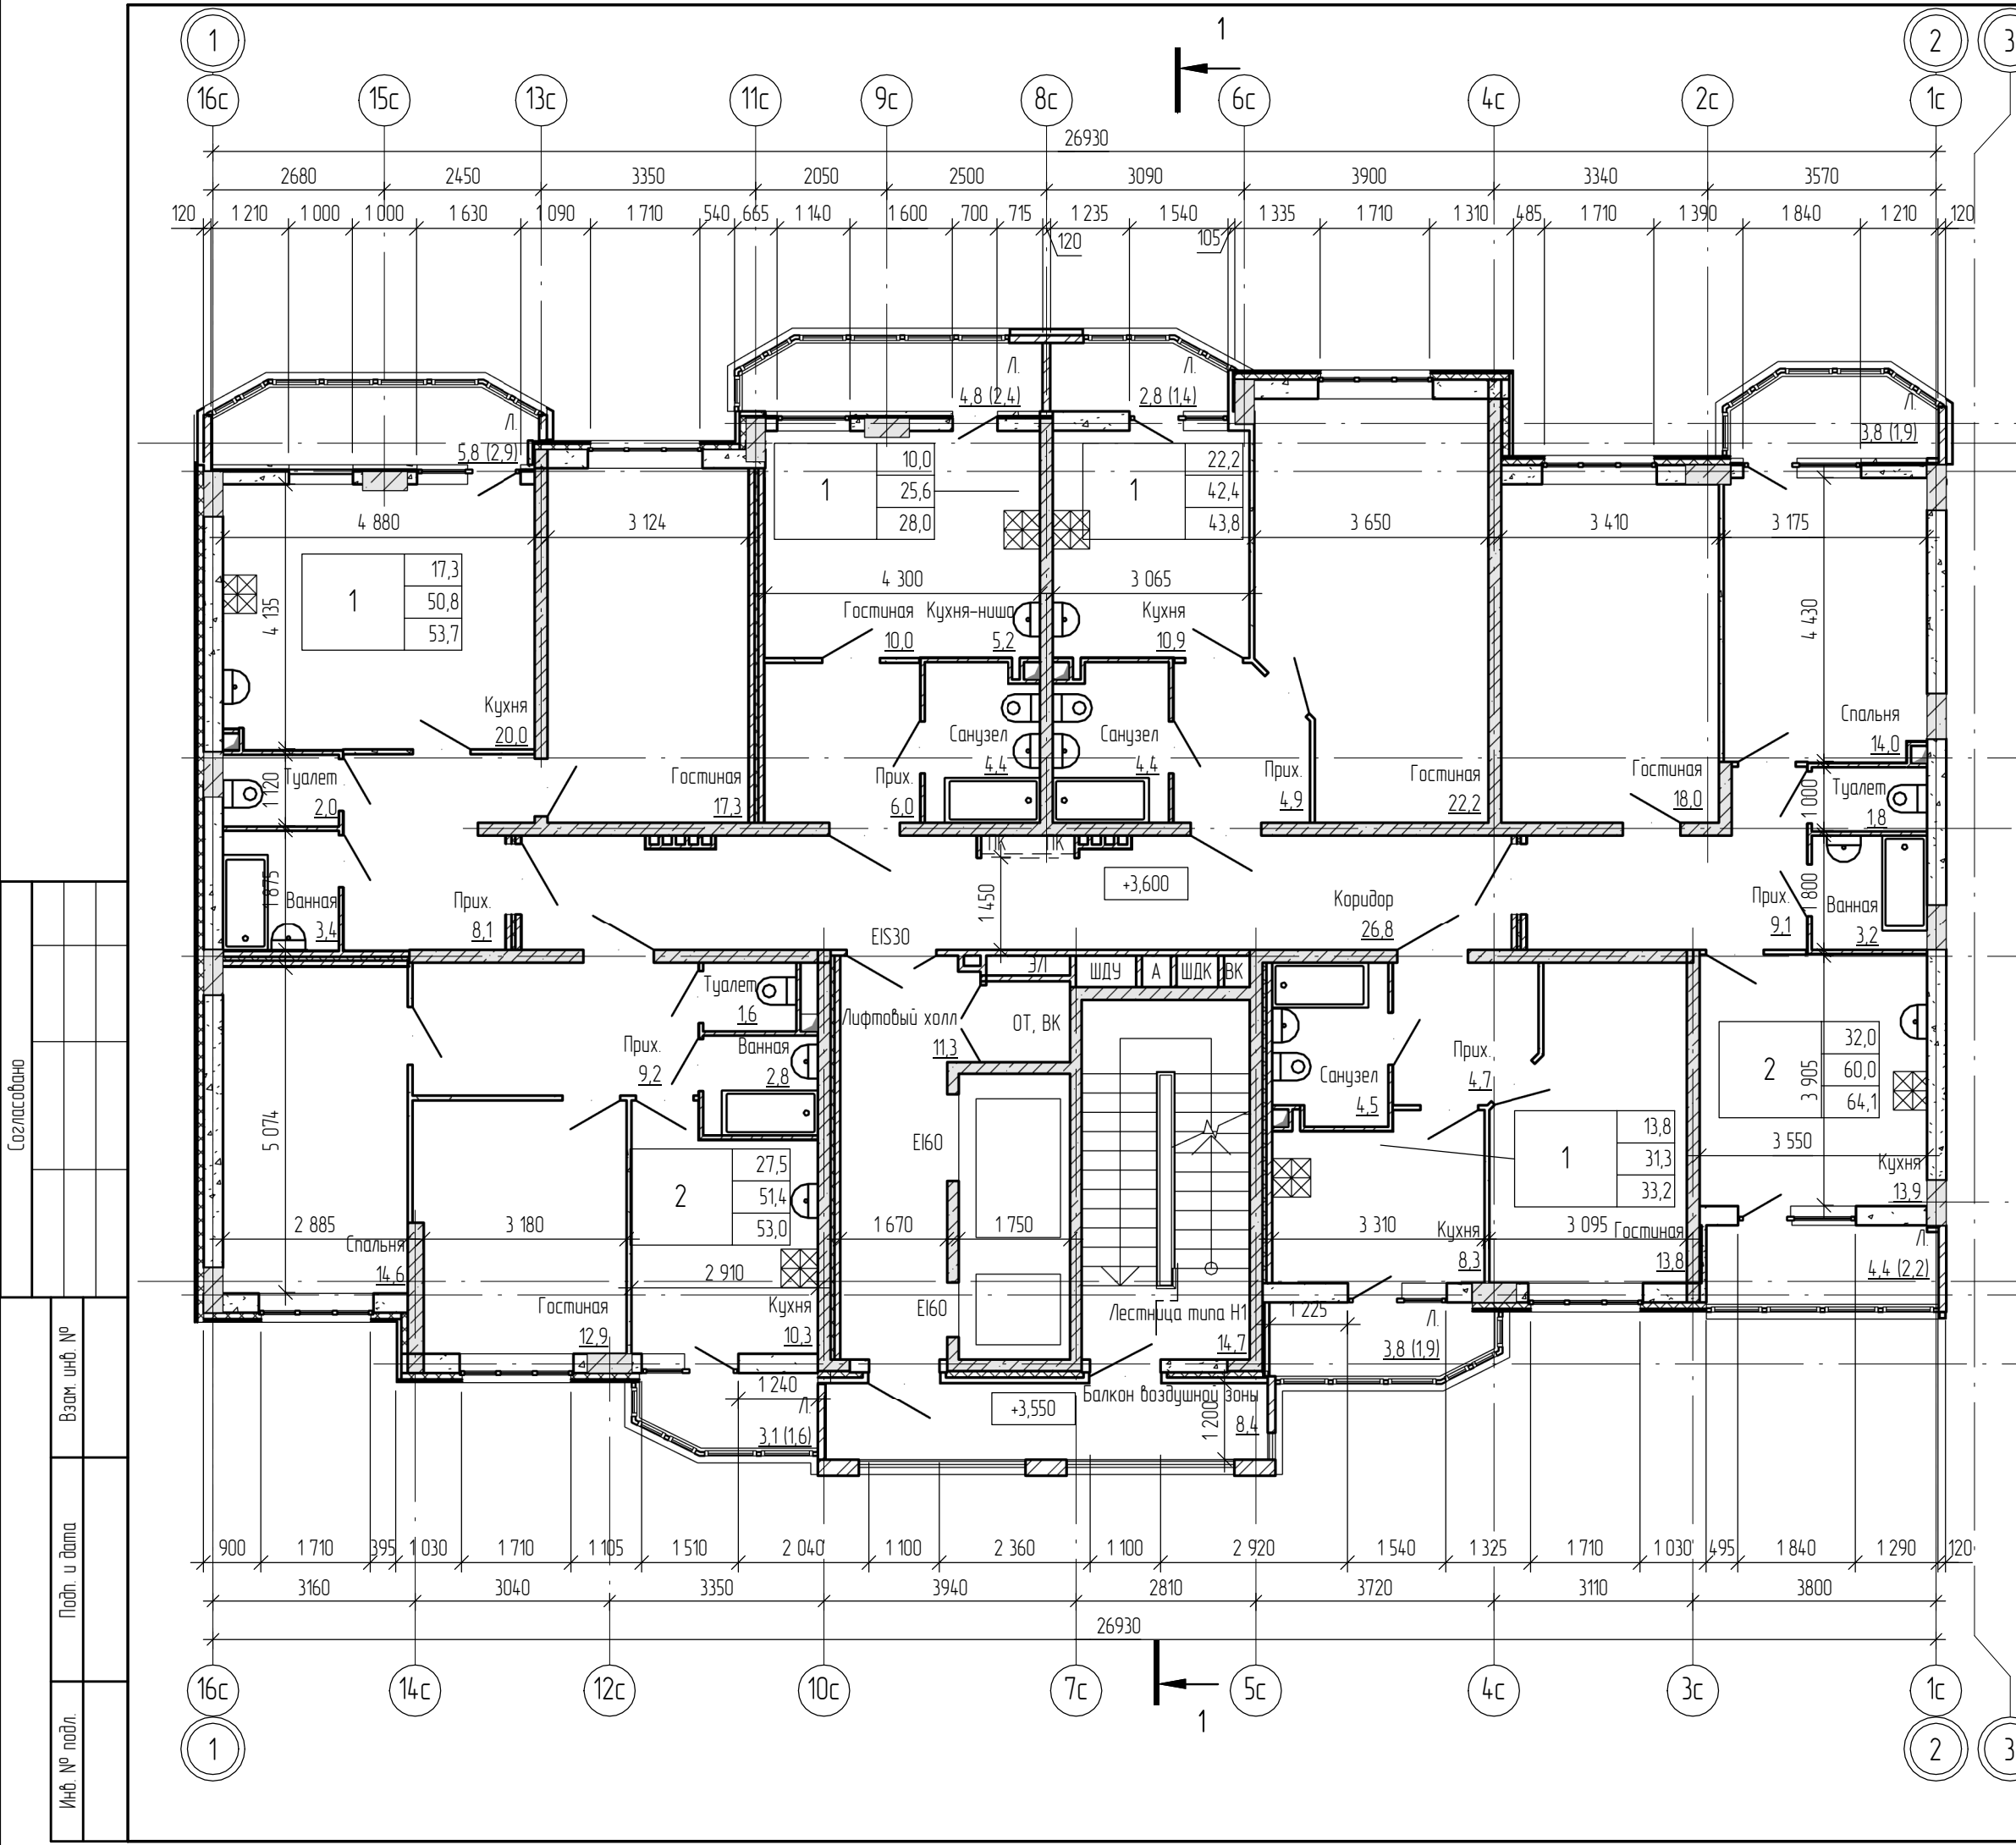


Экспликация помещений 2-го этажа			
Номер пом.	Наименование	Площадь, м²	Кат. пом.
	Ванная	2,8	
	Гостиная	12,9	
	Кухня	10,3	
	Лоджия	1,6	
	Прихожая	9,2	
	Спальня	14,6	
	Туалет	1,6	
	Ванная	3,4	
	Гостиная	17,3	
	Кухня	20,0	
	Лоджия	2,9	
	Прихожая	8,1	
	Туалет	2,0	
	Гостиная	10,0	
	Кухня-ниша	5,2	
	Лоджия	2,4	
	Прихожая	6,0	
	Санузел	4,4	
	Гостиная	22,2	
	Кухня	10,9	

Экспликация помещений 2-го этажа			
Номер пом.	Наименование	Площадь, м²	Кат. пом.
	Лоджия	1,4	
	Прихожая	4,9	
	Санузел	4,4	
	Ванная	3,2	
	Гостиная	18,0	
	Кухня	13,9	
	Лоджия	1,9	
	Лоджия	2,2	
	Прихожая	9,1	
	Спальня	14,0	
	Туалет	1,8	
	Гостиная	13,8	
	Кухня	8,3	
	Лоджия	1,9	
	Прихожая	4,7	
	Санузел	4,5	
02.01	Коридор	26,8	
02.04	Балкон воздушной зоны	8,4	
02.02	Лестница типа Н1	14,7	
02.03	Лифтовый холл	11,3	

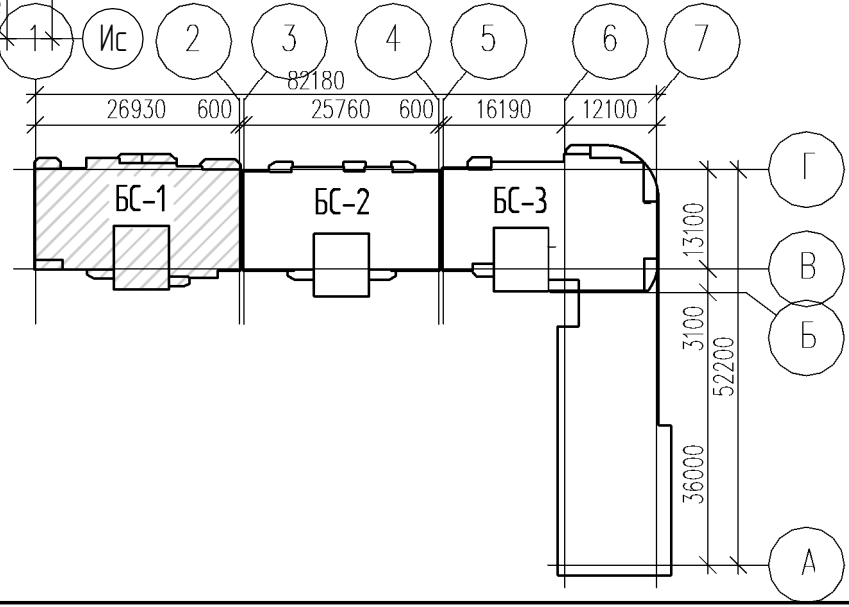


- 1. Общие указания см. лист АР-1.
- 2. Условные обозначения см. лист АР-1.

						18-3/21-13-AP				
						Многоэтажная жилая застройка на территории площадью 42 га., прилегающей к Западному обходу в Прикубанском округе г. Краснодара. Жилой дом литер 13 с подземной автостоянкой Литер 13/1. (13-й этап строительства). Корректировка 2.				
Изм.	Кол.уч.	Лист	№ док.	Подпись	Дата					
ГАП		Лагунова			01.22	Жилой дом Литер 13 (13-й этап строительства)		Стадия	Лист	Листов
					П			8		
Разработал		Гудым			01.22	БС-1. План 2-го этажа		ООО "Юг Проект Кубань"		
Н. контр.		Смирнова			01.22					

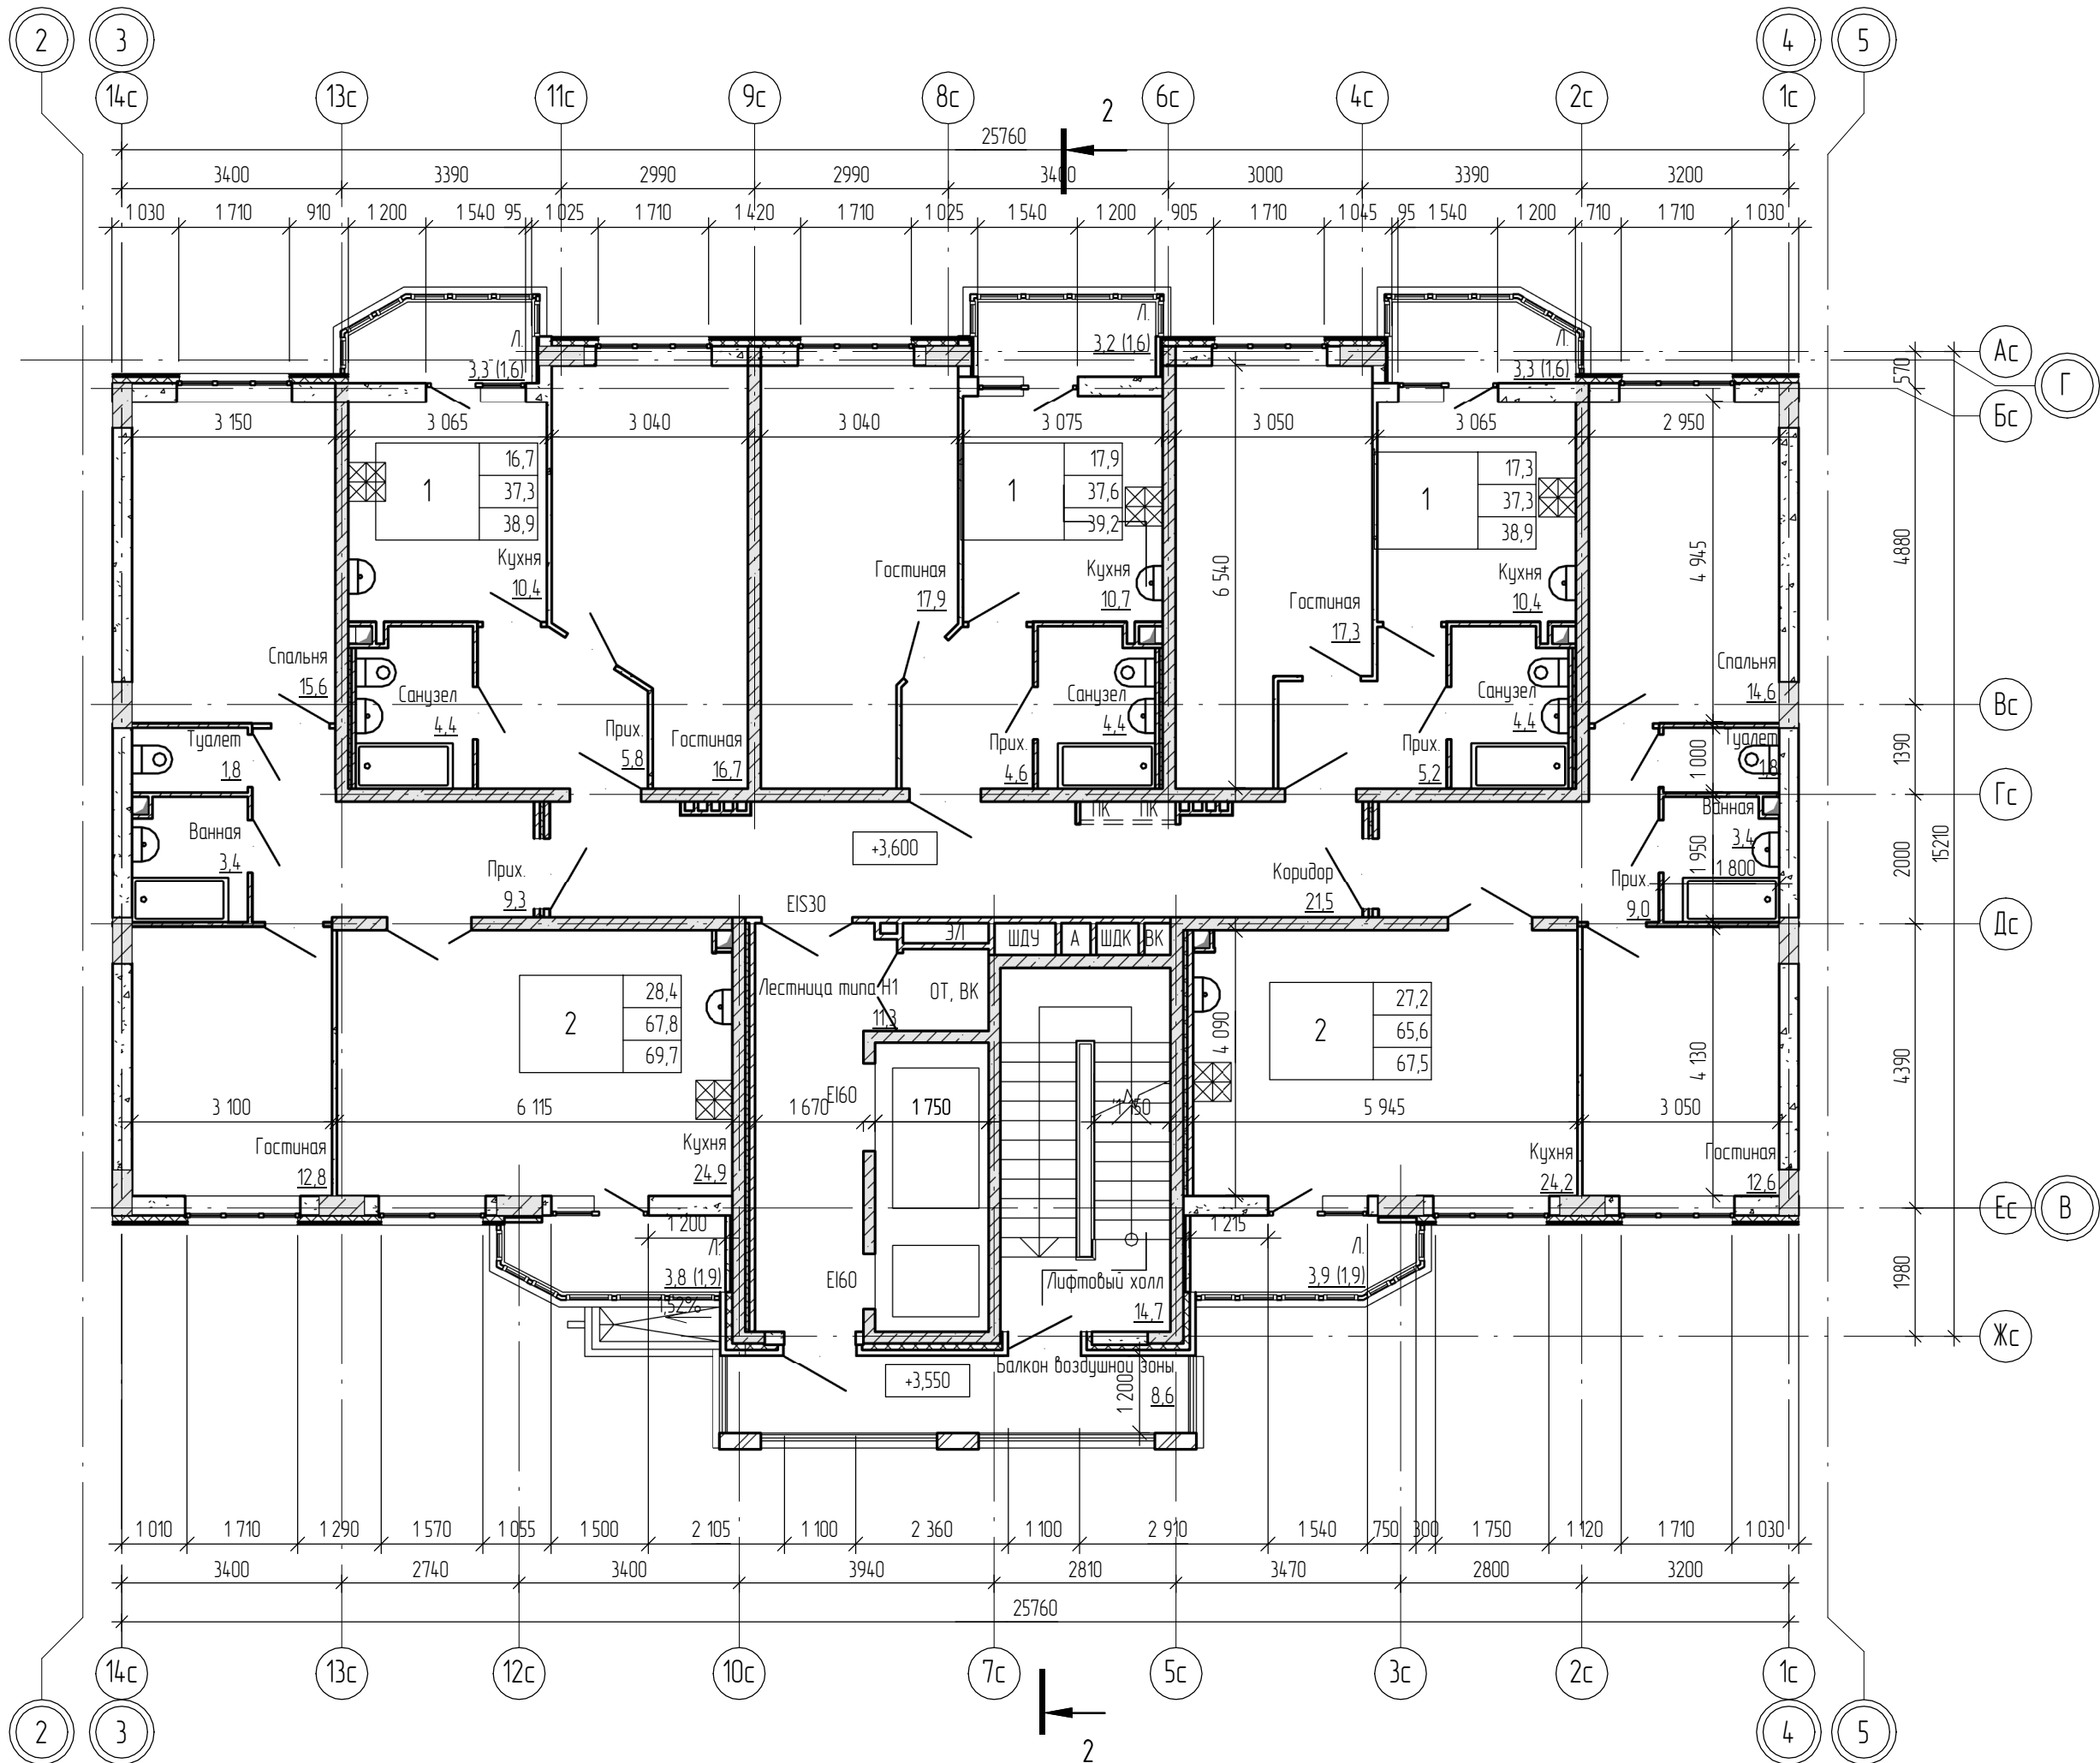


Экспликация помещений 2-го этажа			
Номер пом.	Наименование	Площадь, м²	Кат. пом.
	Ванная	3,4	
	Гостиная	12,8	
	Кухня	24,9	
	Лоджия	1,9	
	Прихожая	9,3	
	Спальня	15,6	
	Туалет	1,8	
	Гостиная	16,7	
	Кухня	10,4	
	Лоджия	1,6	
	Прихожая	5,8	
	Санузел	4,4	
	Гостиная	17,9	
	Кухня	10,7	
	Лоджия	1,6	
	Прихожая	4,6	
	Санузел	4,4	
	Гостиная	17,3	
	Кухня	10,4	
	Лоджия	1,6	
	Прихожая	5,2	
	Санузел	4,4	
	Гостиная	12,6	
	Кухня	24,2	
	Лоджия	1,9	
	Прихожая	9,0	
	Спальня	14,6	
	Туалет	1,8	

Экспликация помещений 2-го этажа			
Номер пом.	Наименование	Площадь, м²	Кат. пом.
	Прихожая	5,2	
	Санузел	4,4	
	Ванная	3,4	
	Гостиная	12,6	
	Кухня	24,2	
	Лоджия	1,9	
	Прихожая	9,0	
	Спальня	14,6	
	Туалет	1,8	
02.04	Балкон воздушной зоны	8,6	
02.01	Коридор	21,5	
02.03	Лестница типа Н1	11,3	
02.02	Лифтовый холл	14,7	

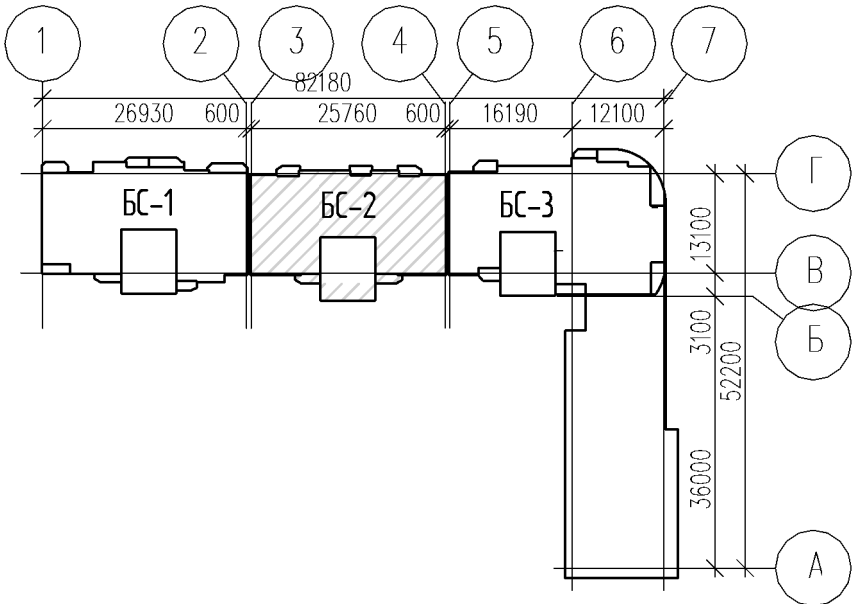


- Общие указания см. лист АР-1.
- Условные обозначения см. лист АР-1.

						18-3/21-13-АР					
						Многоэтажная жилая застройка на территории площадью 42 га., прилегающей к Западному обходу в Прикубанском округе г. Краснодара. Жилой дом литер 13 с подземной автостоянкой Литер 13/1. (13-й этап тростительства). Корректировка 2.					
Изм.	Колуч	Лист	№ док.	Подпись	Дата						
ГАП		Лагунова			01.22	Жилой дом Литер 13 (13-й этап строительства)			Стадия	Лист	Листов
									П	9	
Разработал		Гудым			01.22	БС-2. План 2-го этажа			ООО "Юг Проект Кубань"		
Н. контр.		Смирнова			01.22						

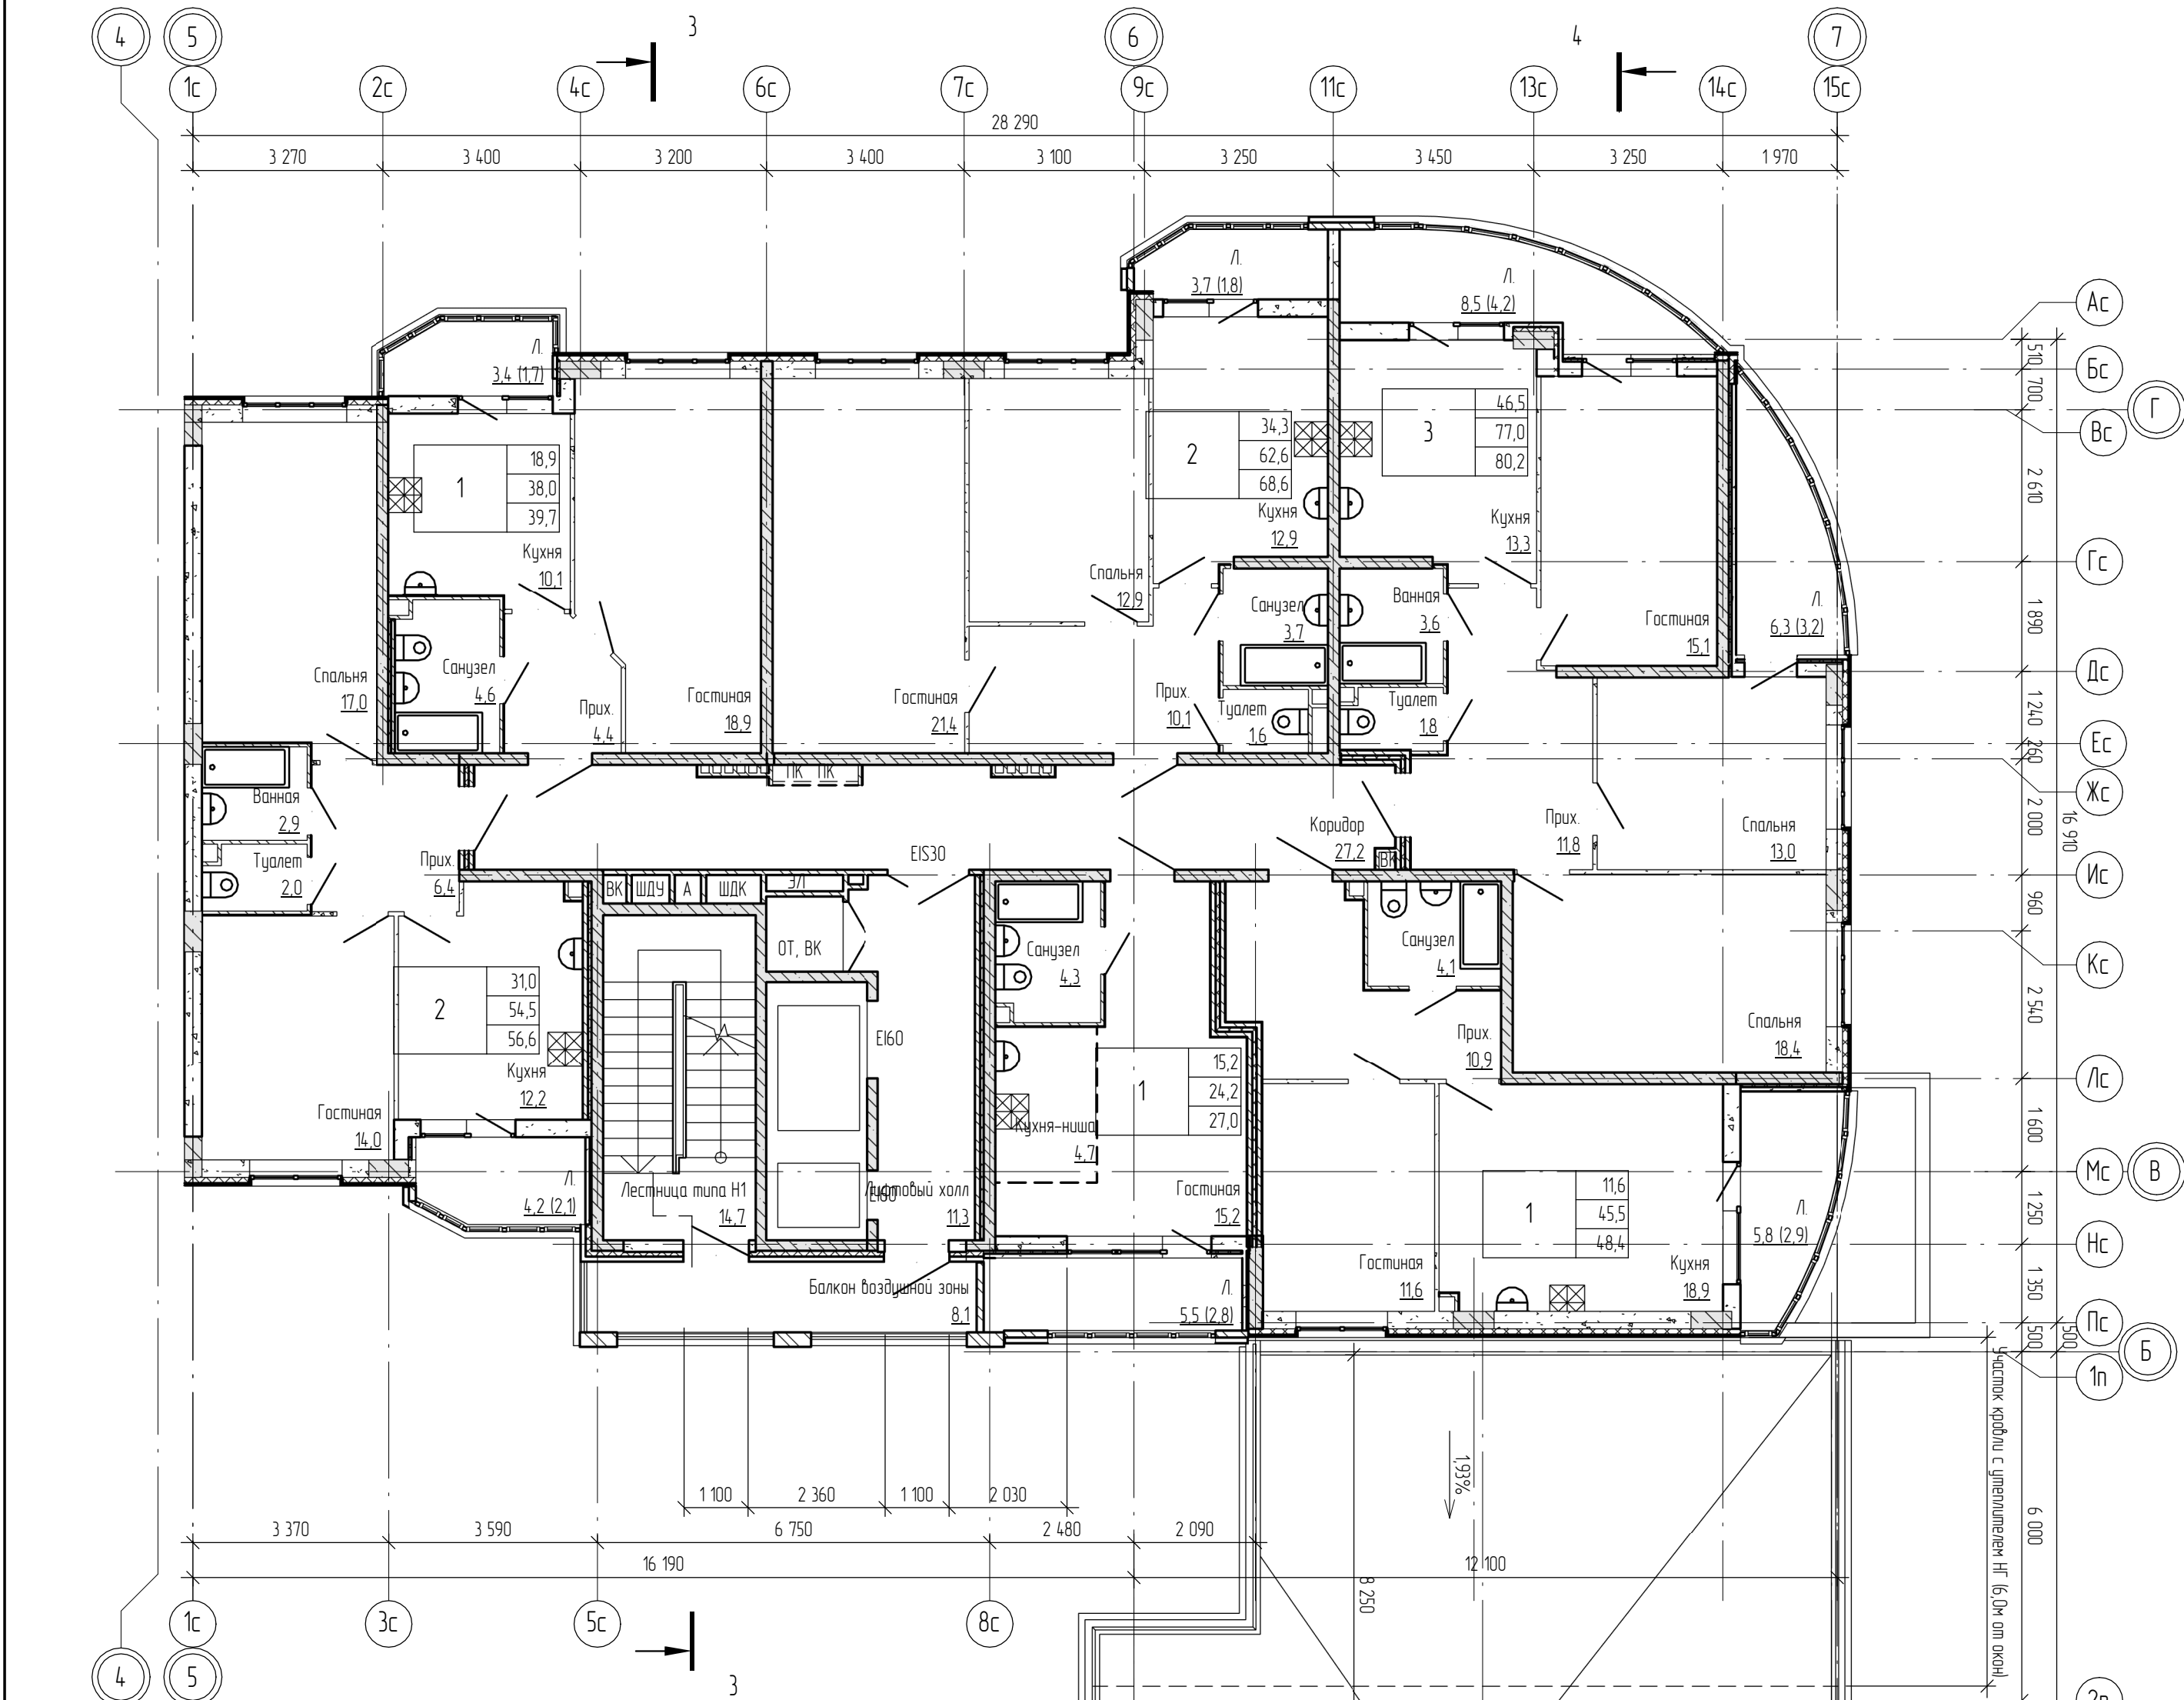



Экспликация помещений 2-го этажа

Номер пом.	Наименование	Площадь, м²	Кат. пом.
	Гостиная	18,9	
	Кухня	10,1	
	Лоджия	1,7	
	Прихожая	4,4	
	Санузел	4,6	
	Гостиная	21,4	
	Кухня	12,9	
	Лоджия	4,2	
	Лоджия	1,8	
	Прихожая	10,1	
	Санузел	3,7	
	Спальня	12,9	
	Туалет	1,6	
	Ванная	3,6	
	Гостиная	15,1	
	Кухня	13,3	
	Лоджия	3,2	
	Прихожая	11,8	
	Спальня	18,4	
	Спальня	13,0	
	Туалет	1,8	
	Гостиная	11,6	
	Кухня	18,9	
	Лоджия	2,9	
	Прихожая	10,9	
	Санузел	4,1	
	Гостиная	15,2	
	Кухня-ниша	4,7	
	Лоджия	2,8	
	Санузел	4,3	
	Ванная	2,9	
	Гостиная	14,0	
	Кухня	12,2	
	Лоджия	2,1	
	Прихожая	6,4	
	Спальня	17,0	
	Туалет	2,0	
02.04	Балкон воздушной зоны	8,1	
02.01	Коридор	27,2	
02.02	Лестница типа Н1	14,7	
02.03	Лифтовый холл	11,3	

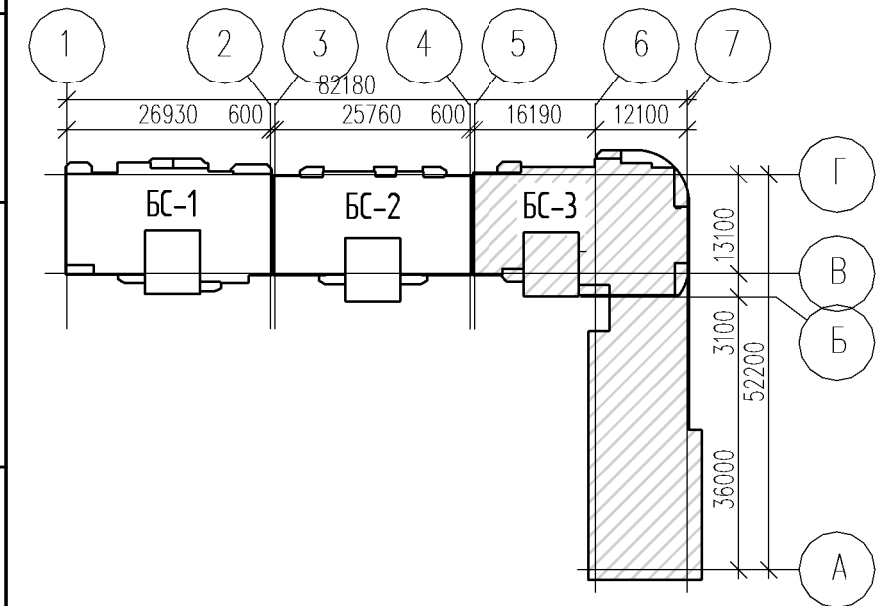

- Общие указания см. лист АР-1
- Условные обозначения см. лист АР-1

18-3/21-13-АР					
Многоэтажная жилая застройка на территории площадью 42 га., прилегающей к Западной обходу в Прикубанском округе г. Краснодара. Жилой дом литер 13 с подземной автостоянкой Литер 13/1. (13-й этап строительства). Корректировка 2.					
Изм.	Кол.	Лист	№ док.	Подпись	Дата
ГАП		Лагунова			01.22
Разработал		Гудым			01.22
Н. контр.		Смирнова			01.22
Жилой дом Литер 13 (13-й этап строительства)				Студия	Лист
БС-3 План 2-го этажа				П	10
				Листов	
				ООО "Юз Проект Кубань"	

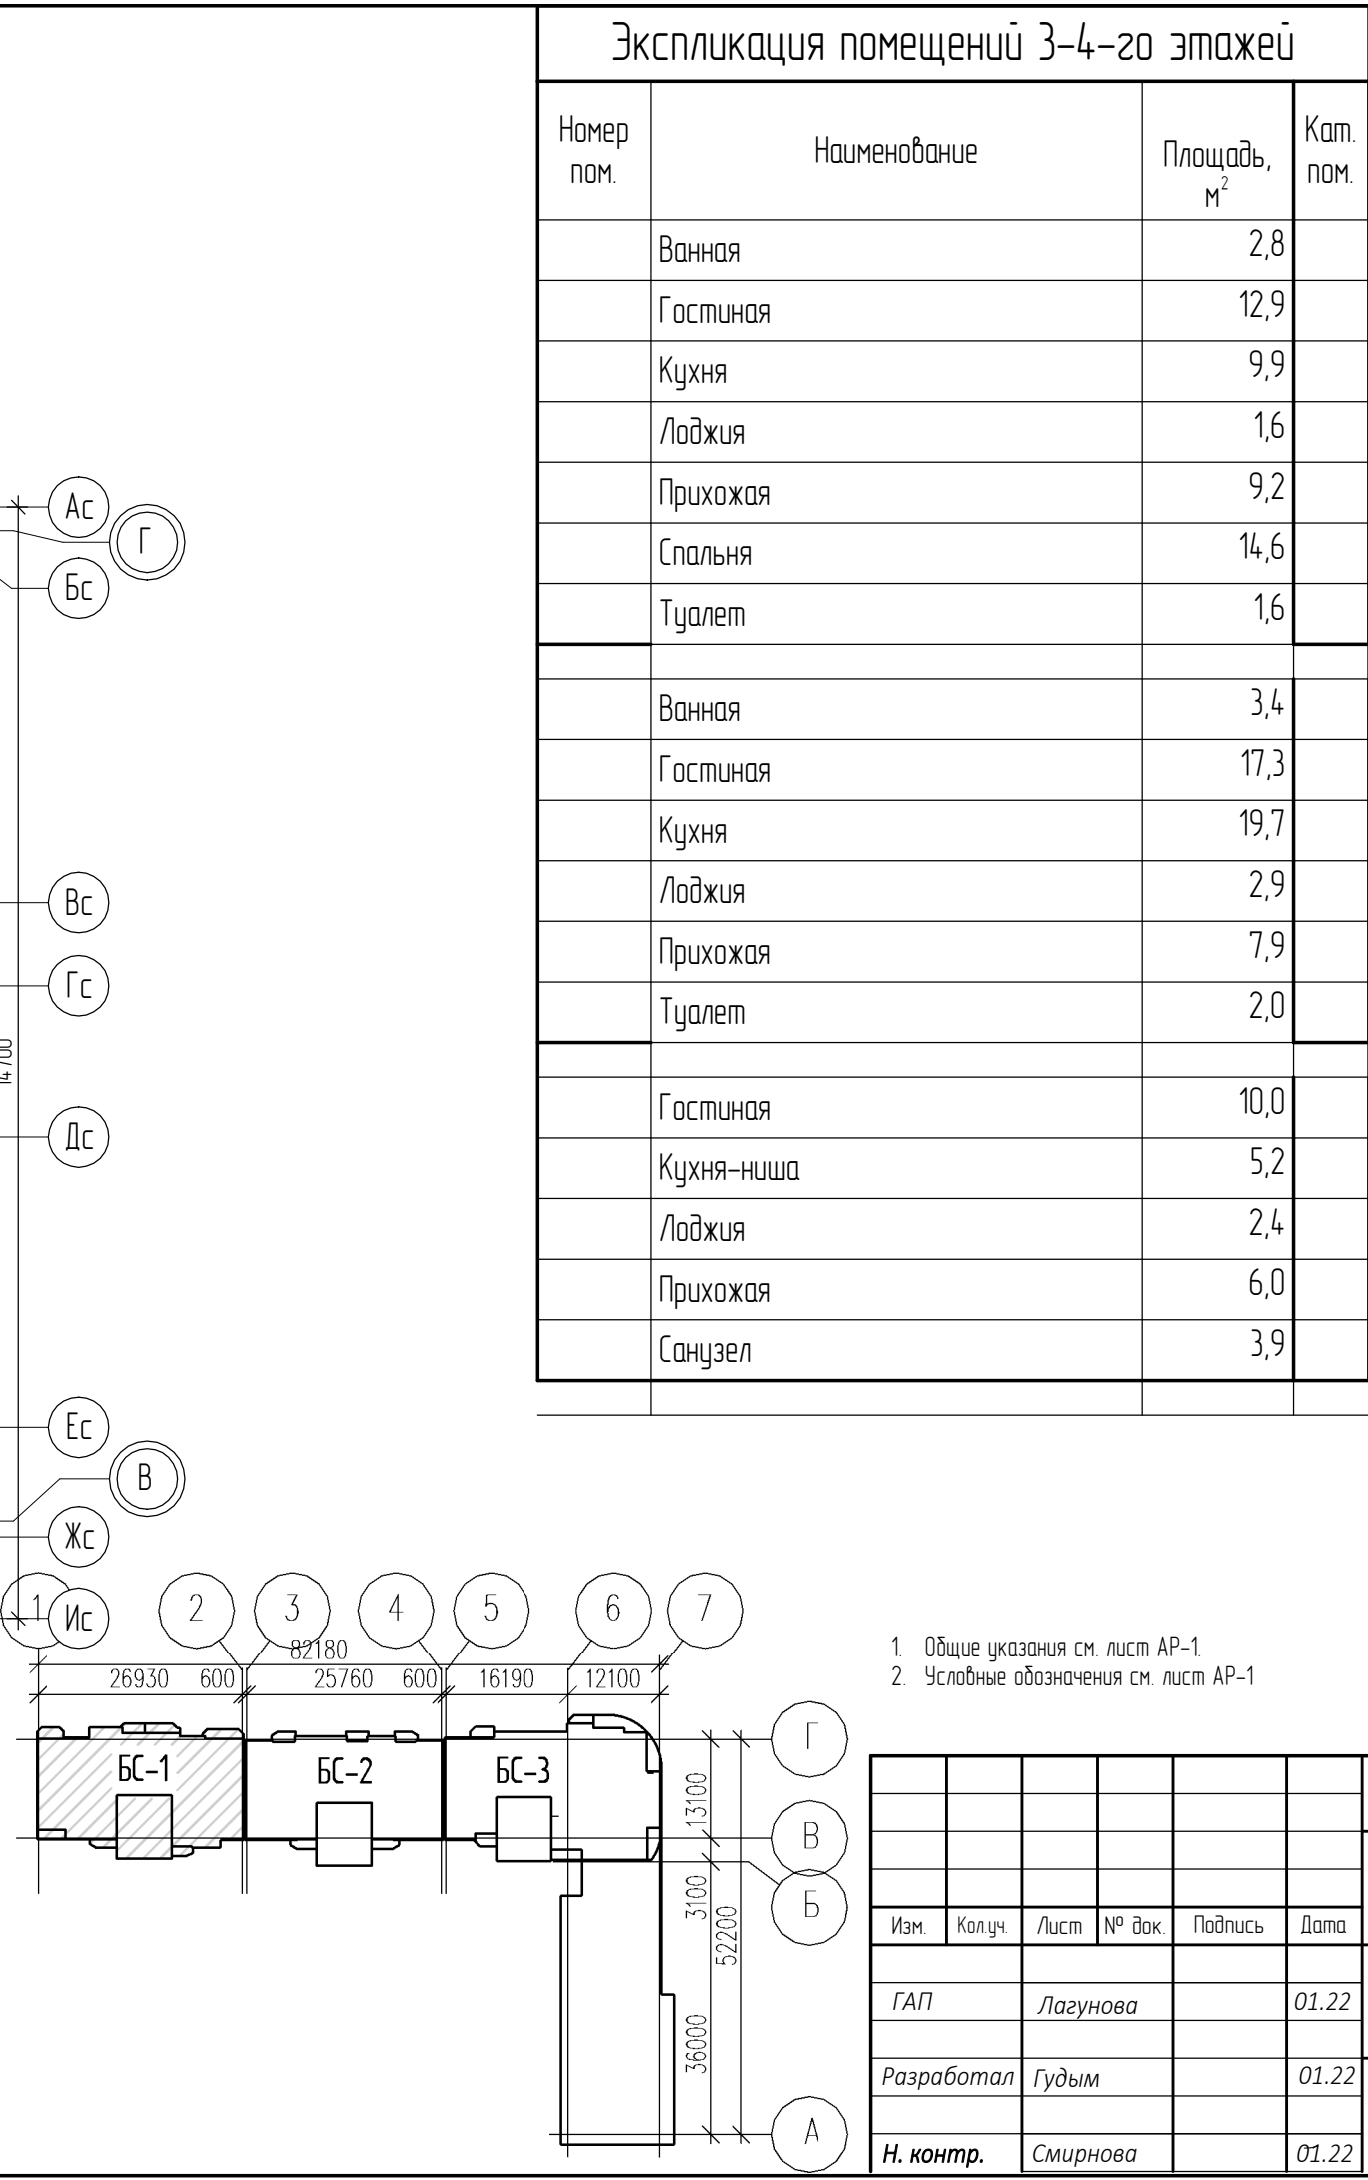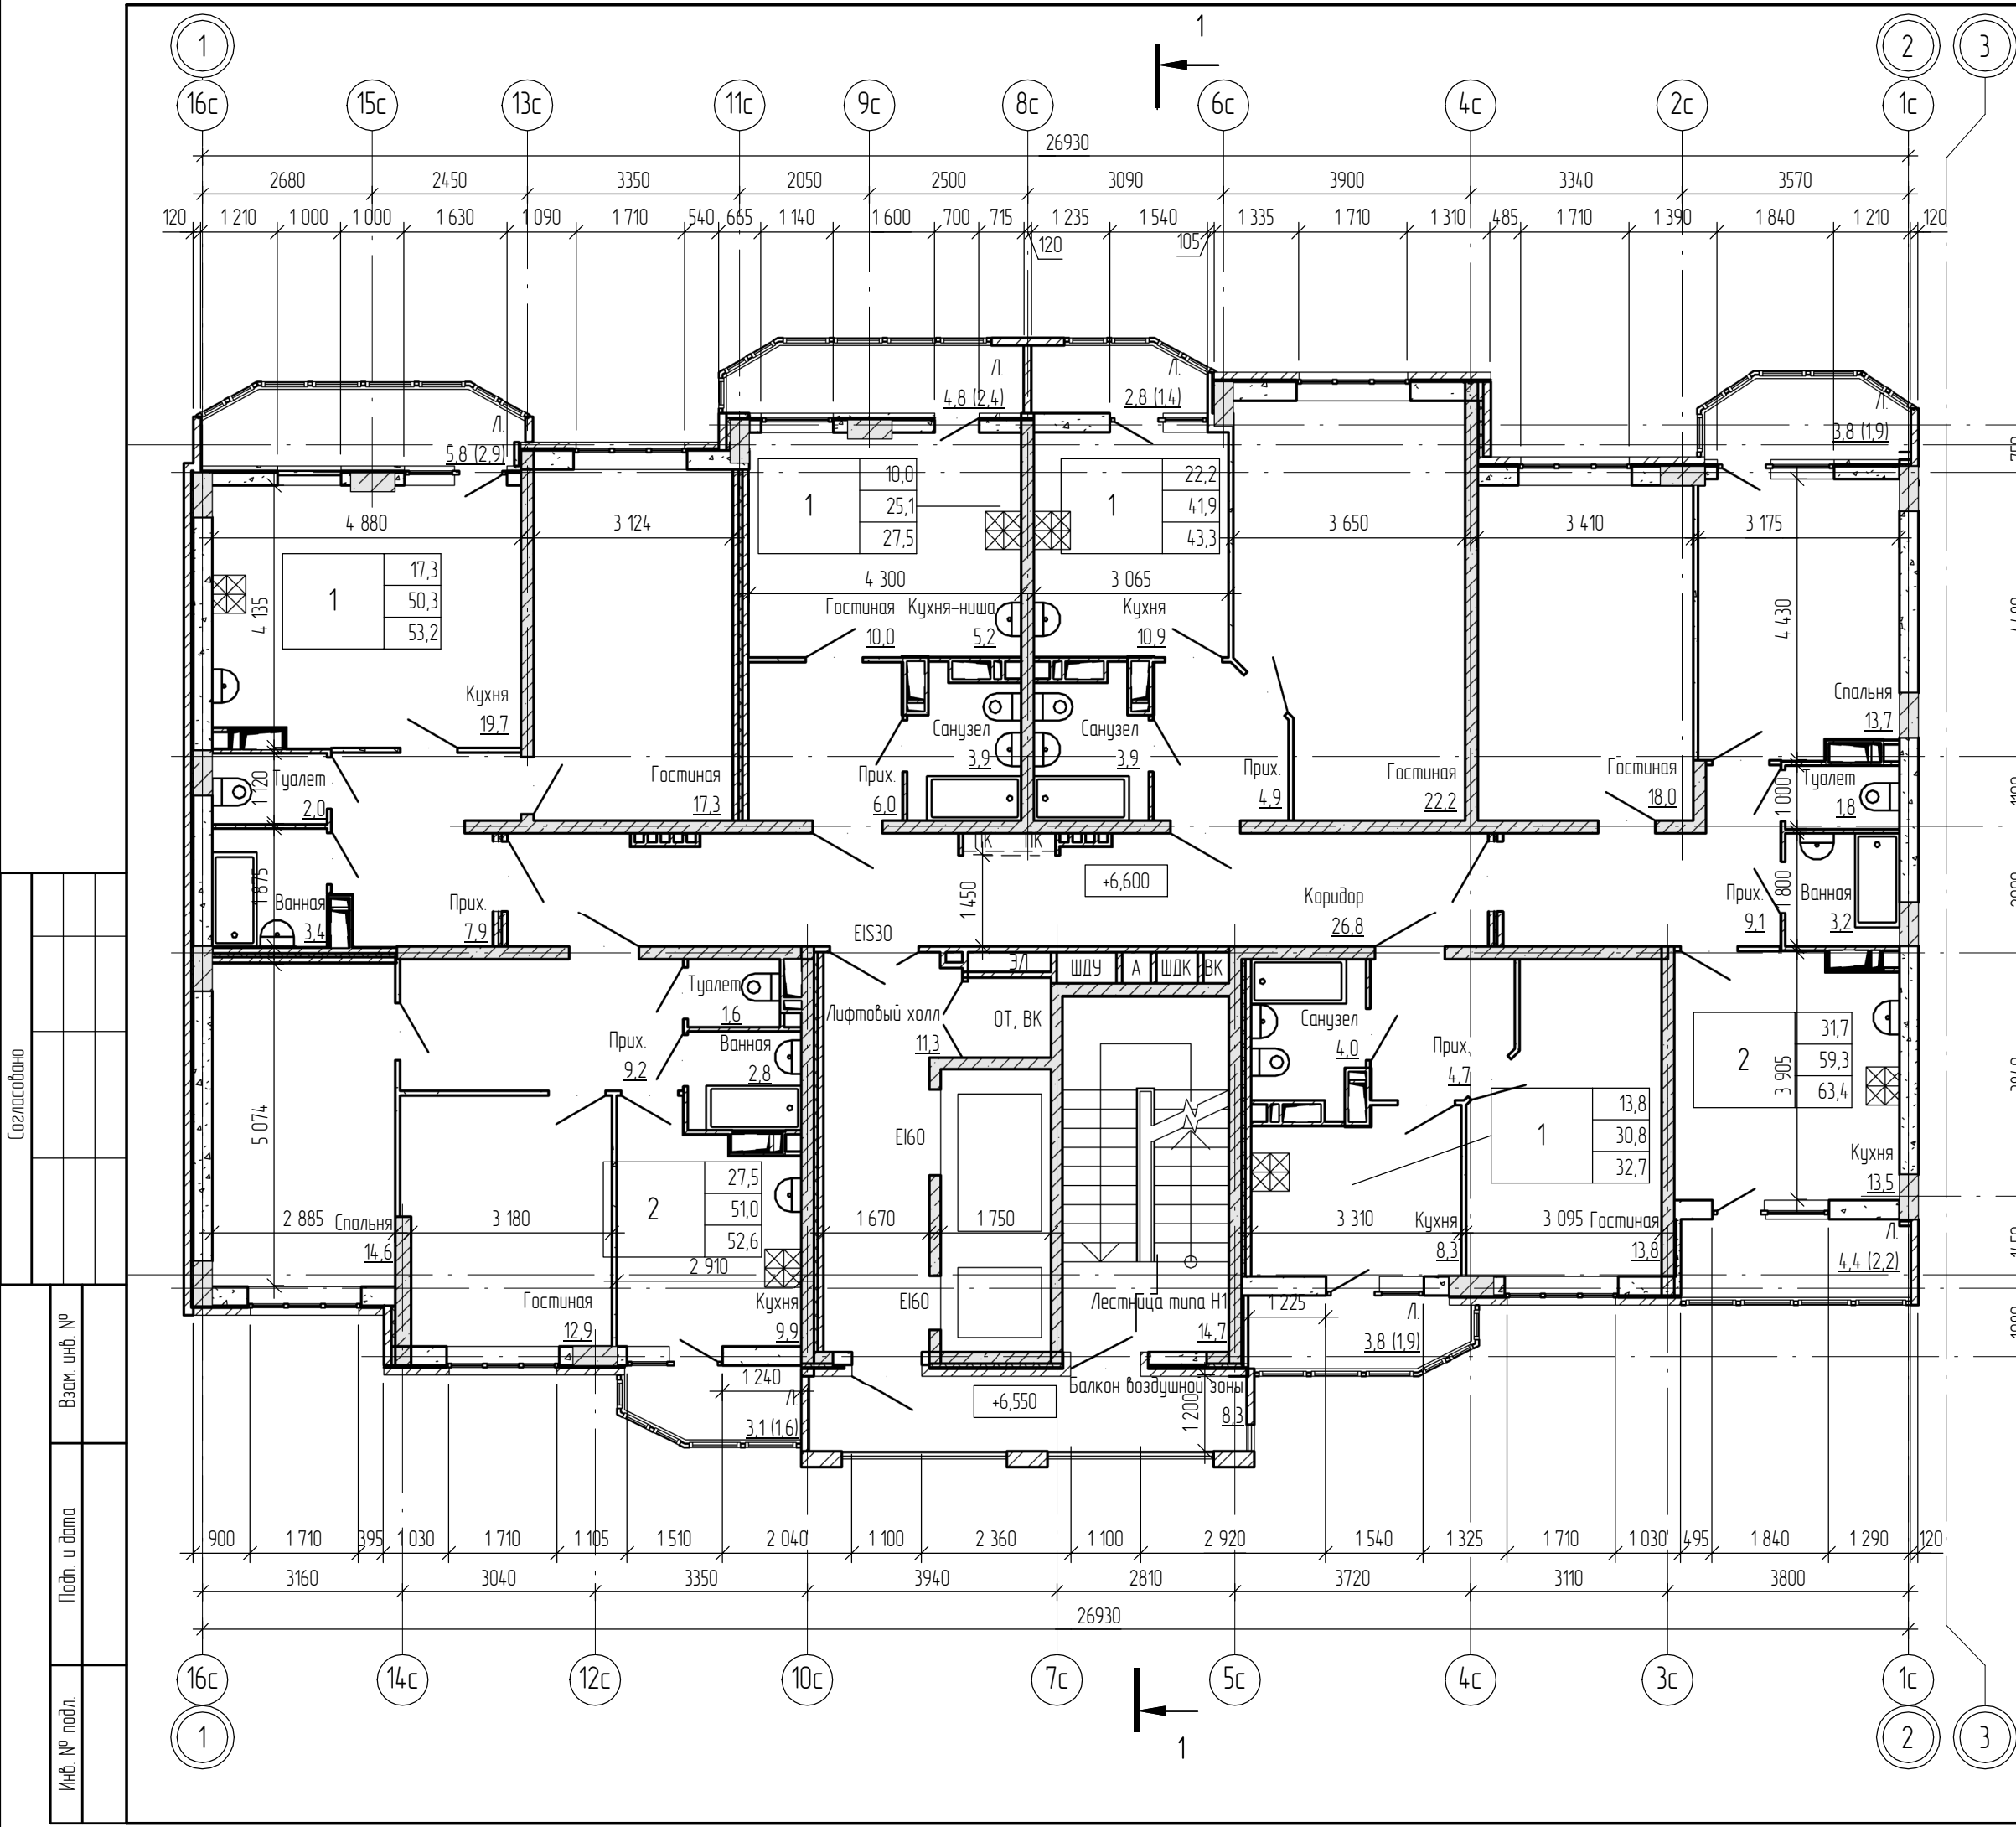


Экспликация помещений 3-4-го этажей			
Номер пом.	Наименование	Площадь, м²	Кат. пом.
	Ванная	2,8	
	Гостиная	12,9	
	Кухня	9,9	
	Лоджия	1,6	
	Прихожая	9,2	
	Спальня	14,6	
	Туалет	1,6	
	Ванная	3,4	
	Гостиная	17,3	
	Кухня	19,7	
	Лоджия	2,9	
	Прихожая	7,9	
	Туалет	2,0	
	Гостиная	10,0	
	Кухня-ниша	5,2	
	Лоджия	2,4	
	Прихожая	6,0	
	Санузел	3,9	
03.04	Балкон воздушной зоны	8,3	
03.01	Коридор	26,8	
03.02	Лестница типа Н1	14,7	
03.03	Лифтовый холл	11,3	

Экспликация помещений 3-4-го этажей			
Номер пом.	Наименование	Площадь, м²	Кат. пом.
	Гостиная	22,2	
	Кухня	10,9	
	Лоджия	1,4	
	Прихожая	4,9	
	Санузел	3,9	
	Ванная	3,2	
	Гостиная	18,0	
	Кухня	13,5	
	Лоджия	1,9	
	Лоджия	2,2	
	Прихожая	9,1	
	Спальня	13,7	
	Туалет	1,8	
	Гостиная	13,8	
	Кухня	8,3	
	Лоджия	1,9	
	Прихожая	4,7	
	Санузел	4,0	

1. Общие указания см. лист АР-1.
2. Условные обозначения см. лист АР-1.


18-3/21-13-АР					
Многоэтажная жилая застройка на территории площадью 42 га., прилегающей к Западному обходу в Прикубанском округе г. Краснодара. Жилой дом литер 13 с подземной автостоянкой Литер 13/1. (13-й этап строительства). Корректировка 2.					
Изм.	Кол.уч.	Лист	№ док.	Подпись	Дата
ГАП	Лагунова	01.22			
Разработал	Гудым	01.22			
Н. контр.	Смирнова	01.22			
Жилой дом Литер 13 (13-й этап строительства)				Стadia	Лист
				П	11
БС-1. План 3-4-го этажей				ООО "Юг Проект Кубань"	

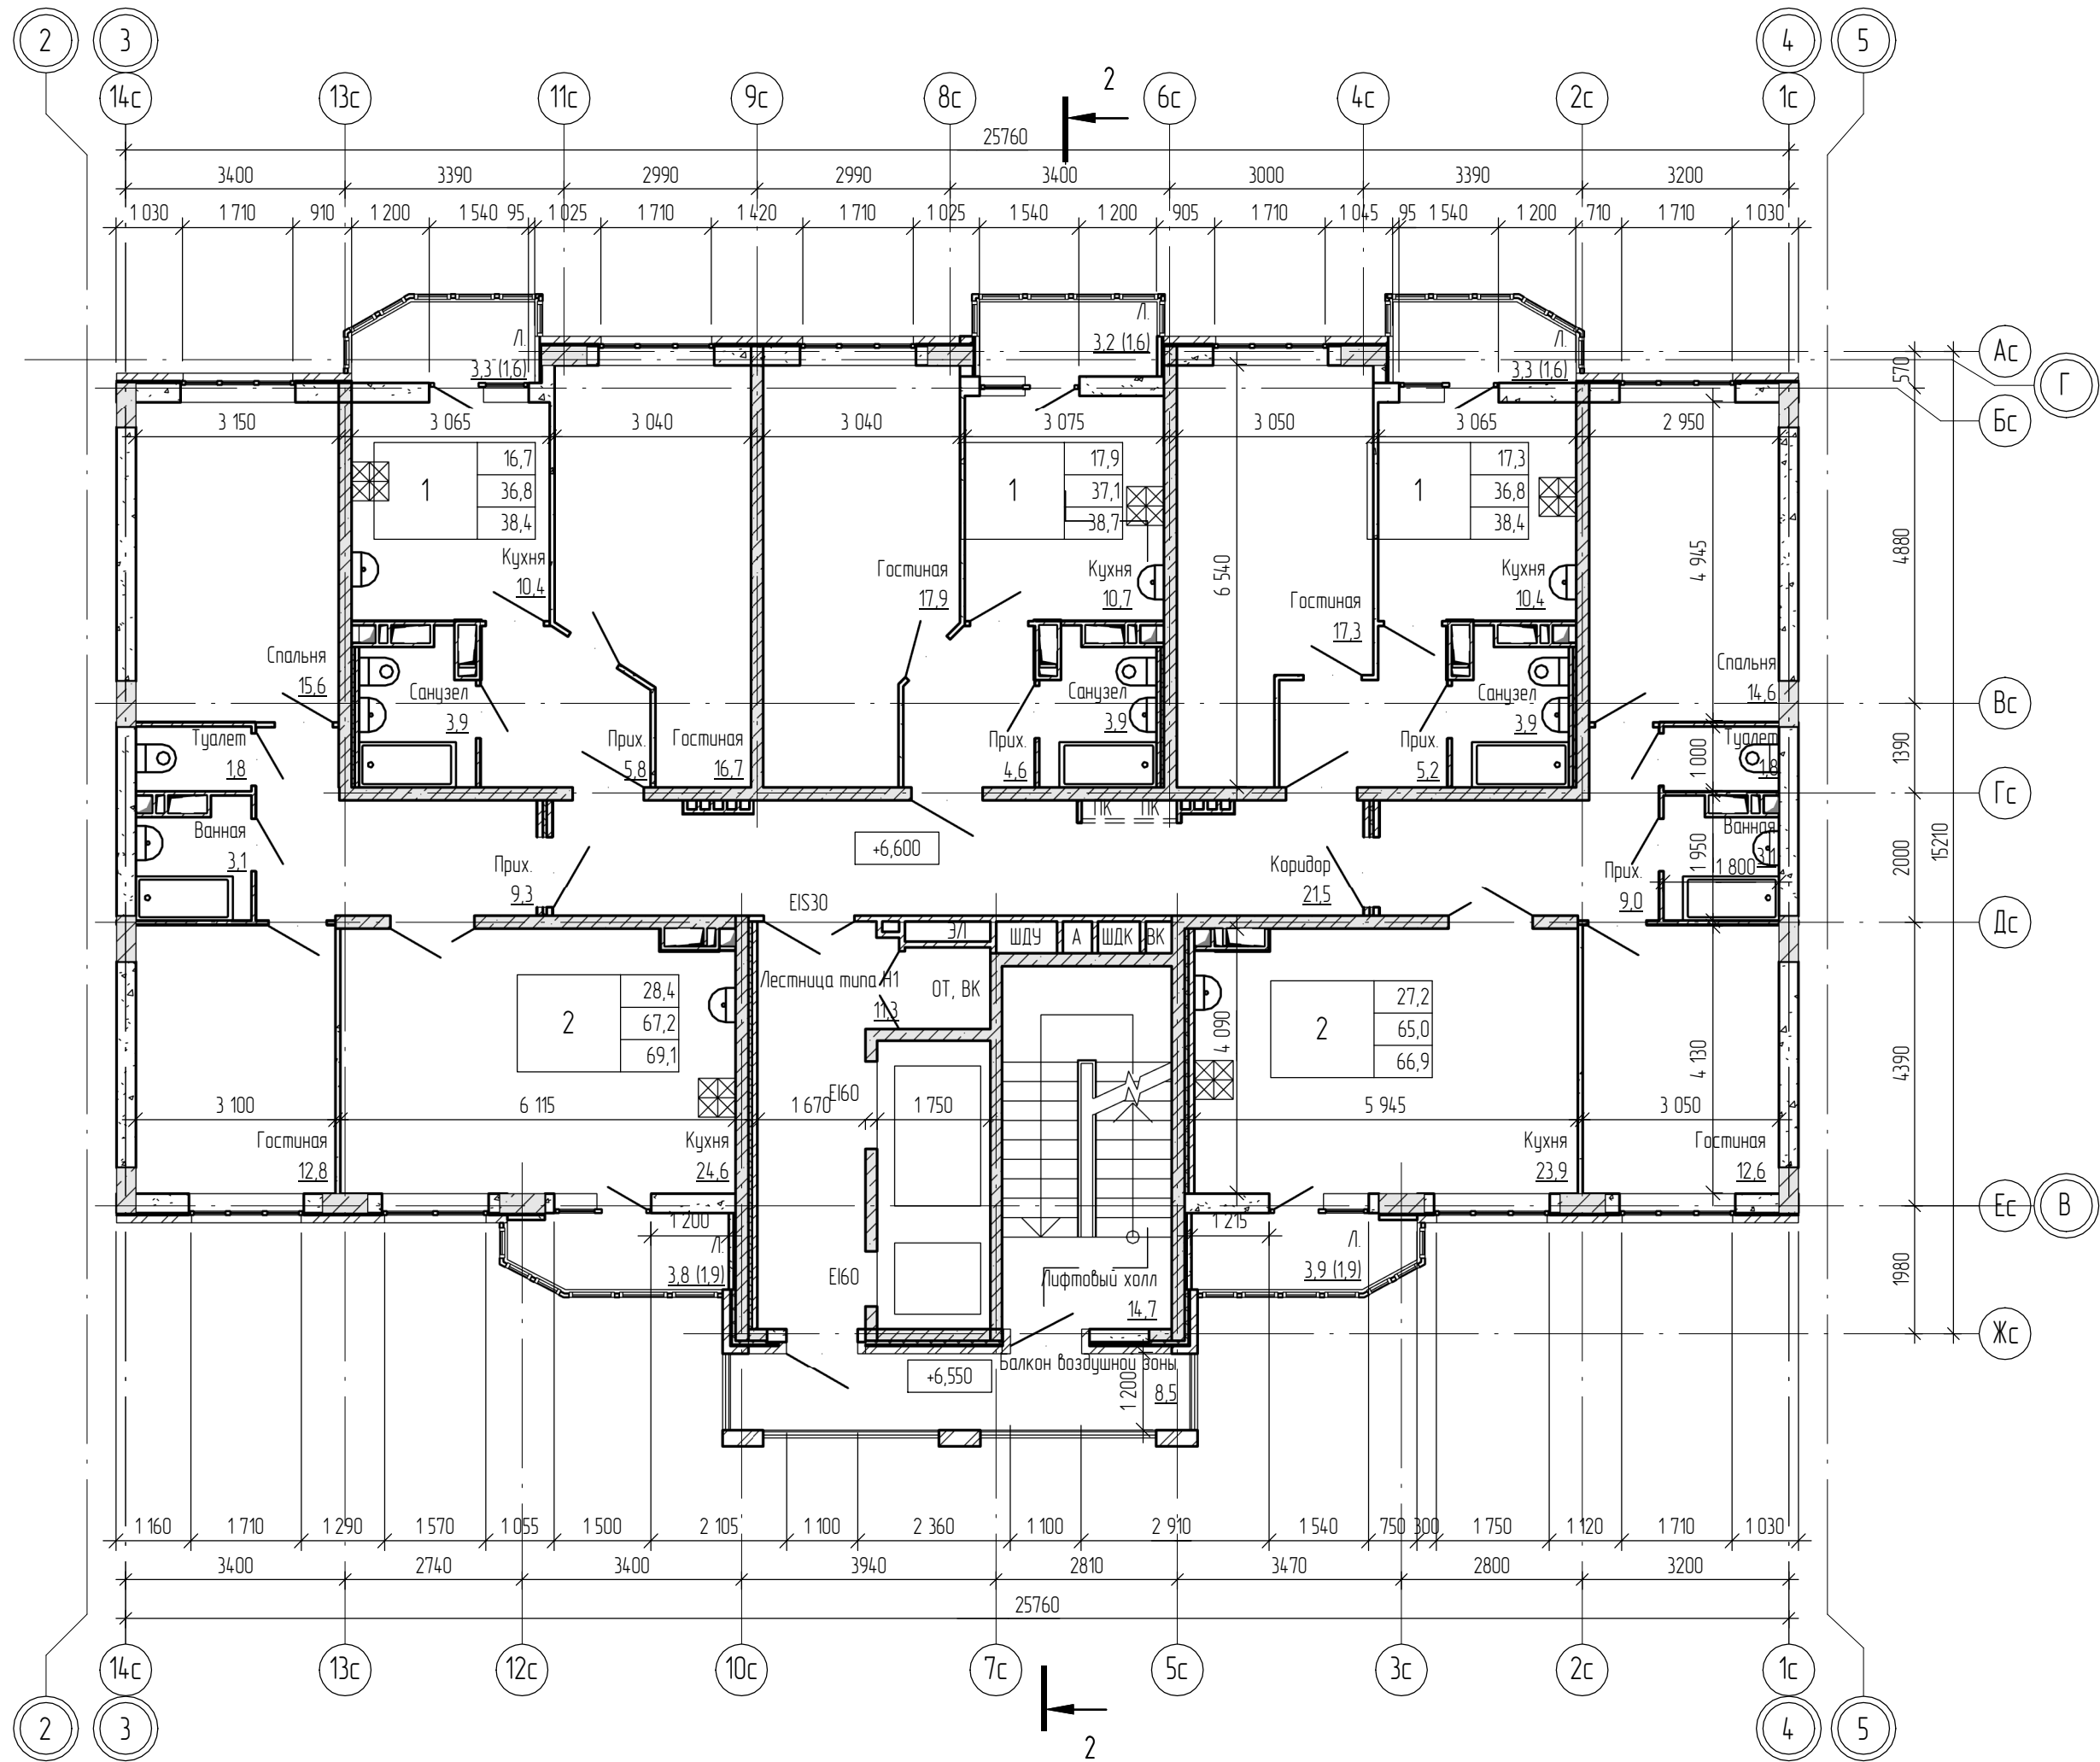


Экспликация помещений 3-го этажа			
Номер пом.	Наименование	Площадь, м²	Кат. пом.
	Ванная	3,1	
	Гостиная	12,8	
	Кухня	24,6	
	Лоджия	1,9	
	Прихожая	9,3	
	Спальня	15,6	
	Туалет	1,8	
	Гостиная	16,7	
	Кухня	10,4	
	Лоджия	1,6	
	Прихожая	5,8	
	Санузел	3,9	
	Гостиная	17,9	
	Кухня	10,7	
	Лоджия	1,6	
	Прихожая	4,6	
	Санузел	3,9	
	Гостиная	17,3	
	Кухня	10,4	
	Лоджия	1,6	

1. Общие указания см. лист АР-1.
2. Условные обозначения см. лист АР-1.

Экспликация помещений 3-го этажа			
Номер пом.	Наименование	Площадь, м²	Кат. пом.
	Прихожая	5,2	
	Санузел	3,9	
	Ванная	3,1	
	Гостиная	12,6	
	Кухня	23,9	
	Лоджия	1,9	
	Прихожая	9,0	
	Спальня	14,6	
	Туалет	1,8	
03.04	Балкон воздушной зоны	8,5	
03.01	Коридор	21,5	
03.03	Лестница типа Н1	11,3	
03.02	Лифтовый холл	14,7	

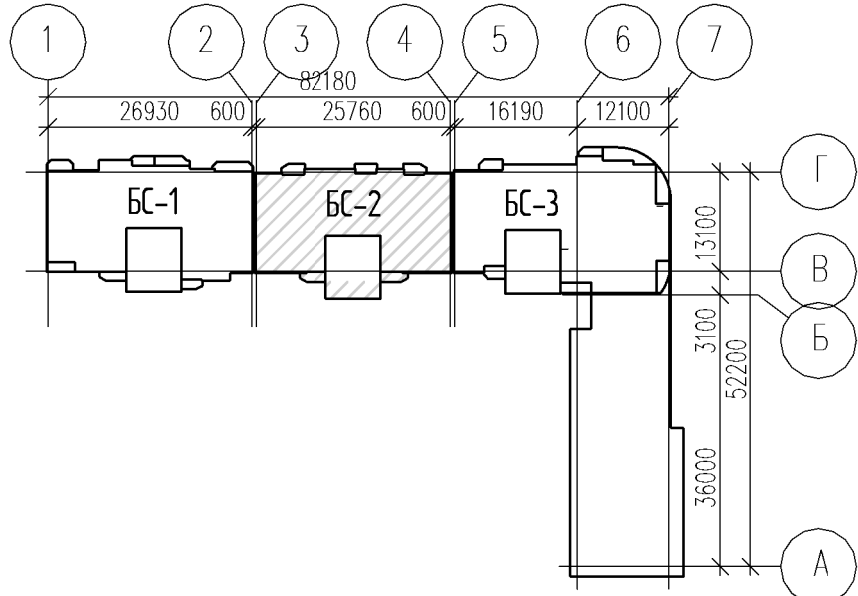

						18-3/21-13-AP			
						Многоэтажная жилая застройка на территории площадью 42 га., прилегающей к Западному обходу в Прикубанском округе г. Краснодара. Жилой дом литер 13 с подземной автостоянкой Литер 13/1. (13-й этап строительства). Корректировка 2.			
Изм.	Кол.уч.	Лист	№ док.	Подпись	Дата	Жилой дом Литер 13 (13-й этап строительства)	Стадия	Лист	Листов
ГАП		Лагунова			01.22		П	12	
Разработал	Гудым				01.22	БС-2. План 3-го этажа	ООО "Юг Проект Кубань"		
Н. контр.	Смирнова				01.22				

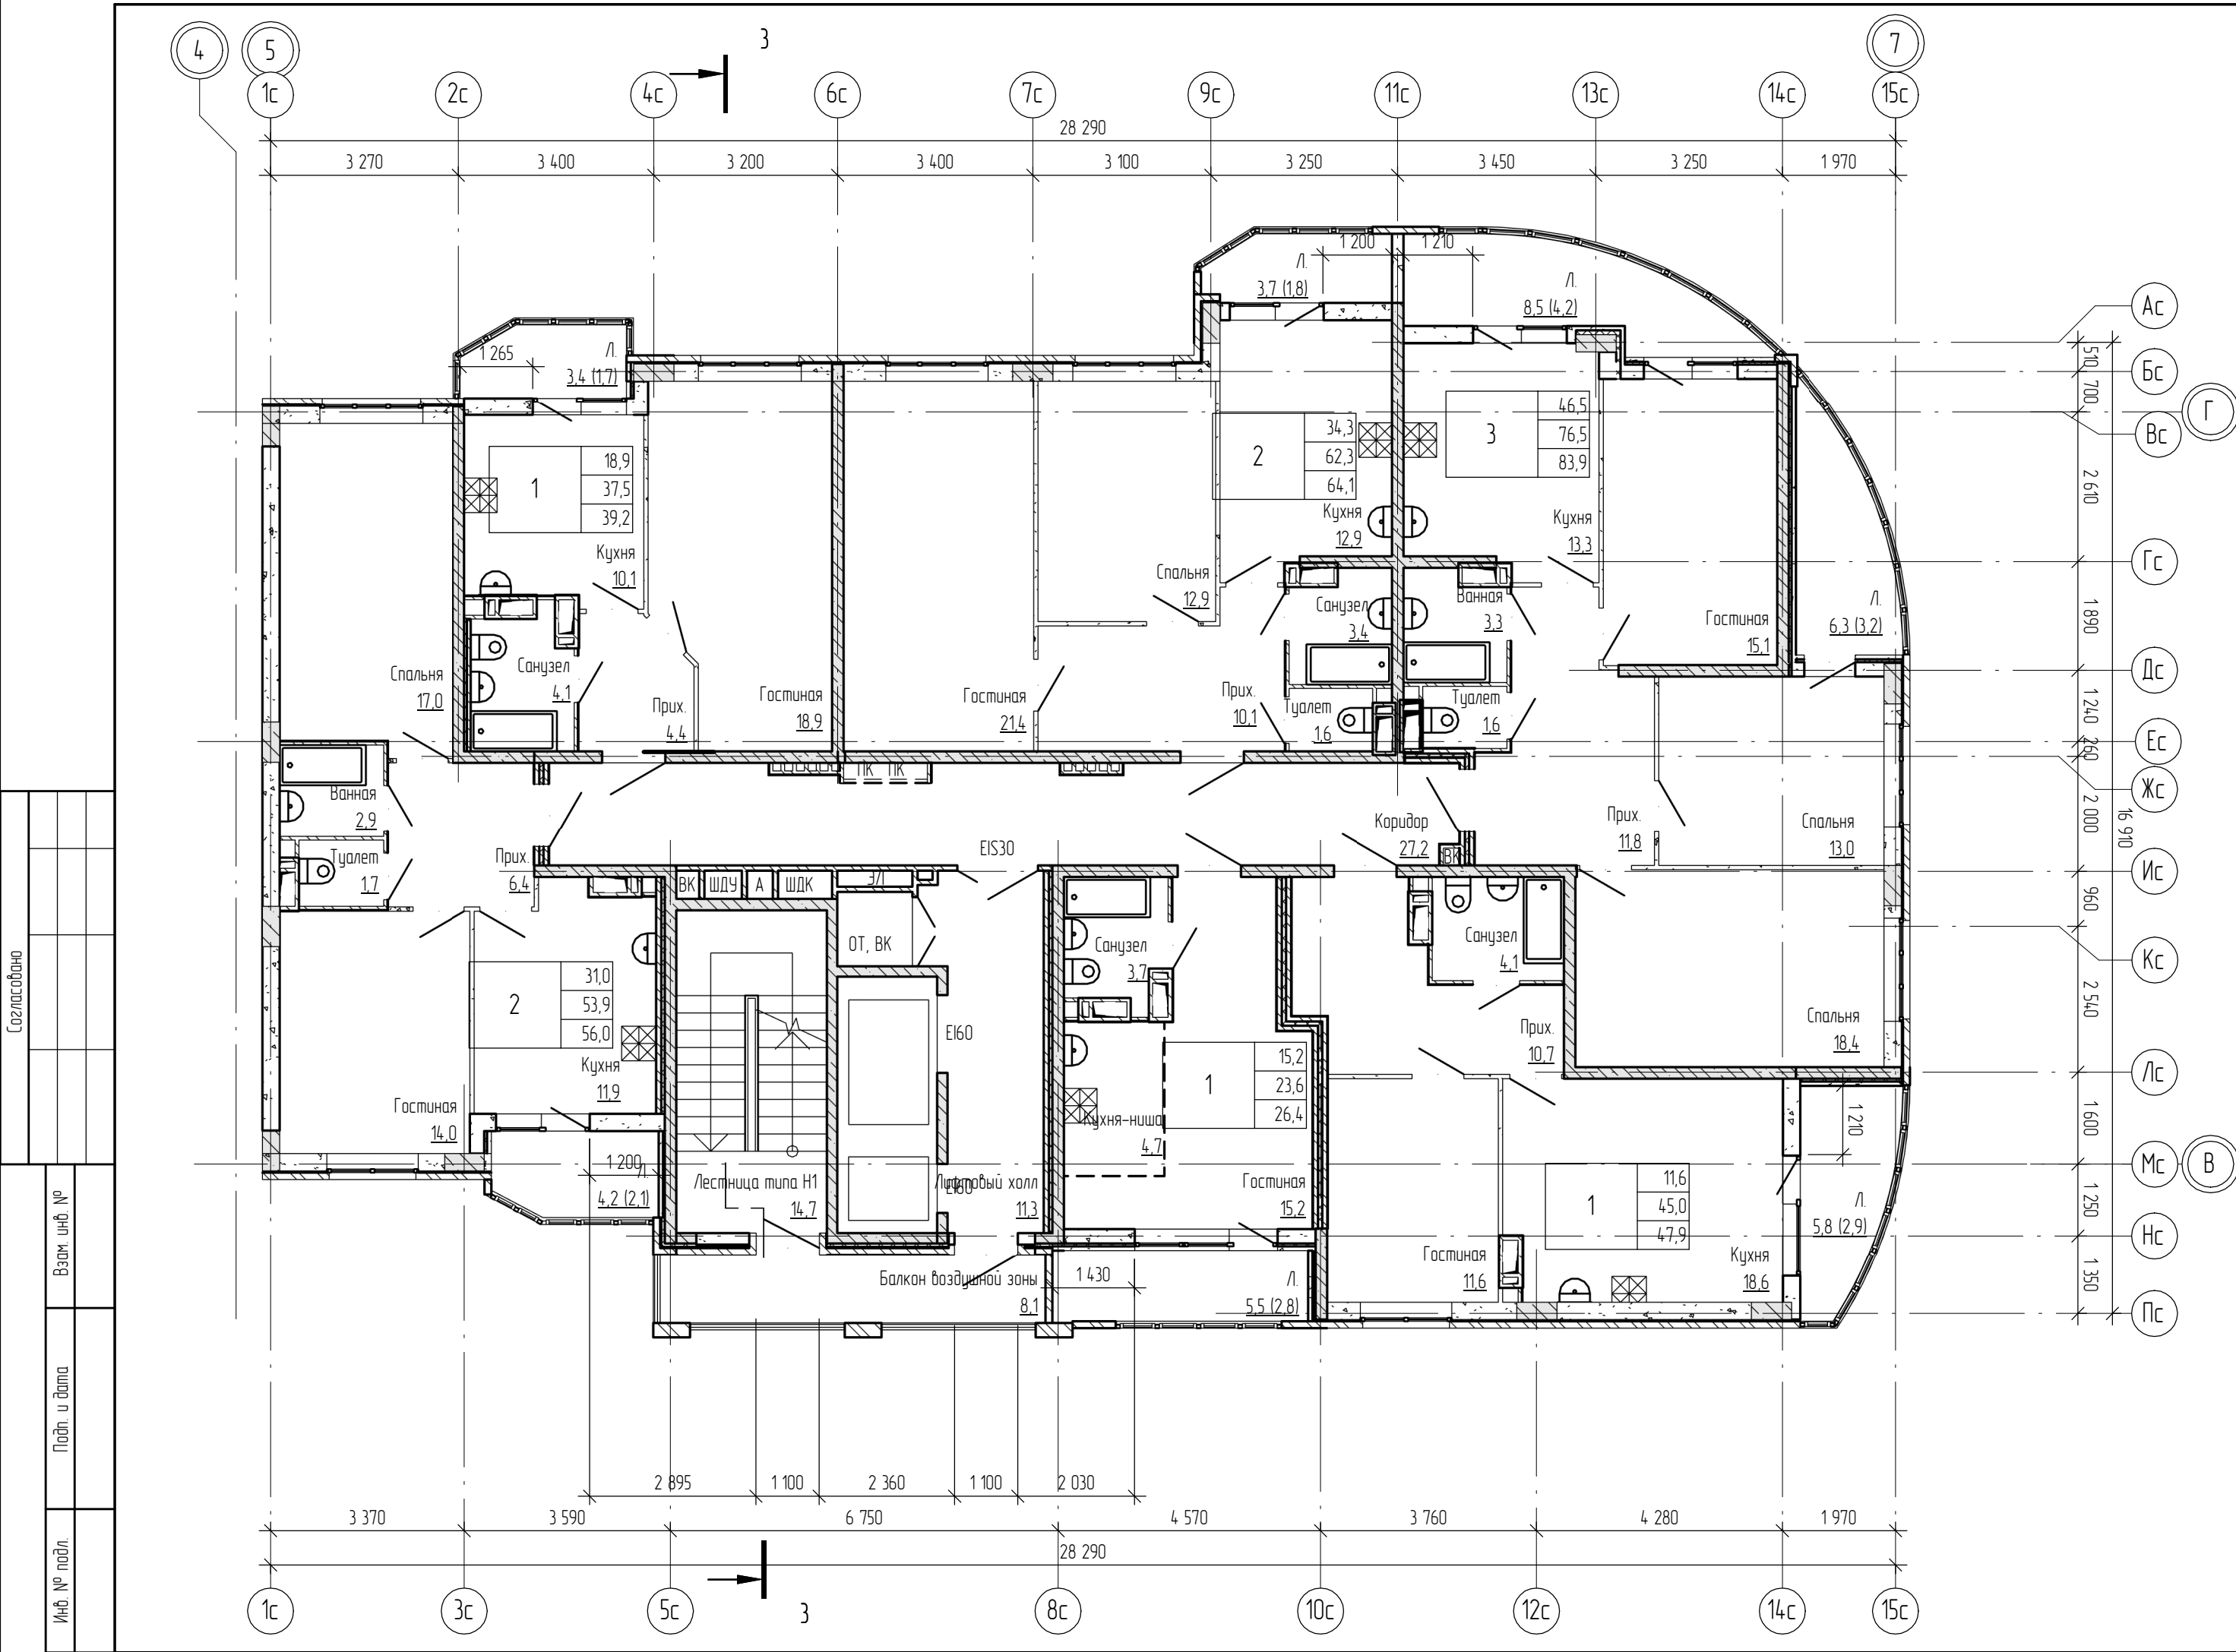

Экспликация помещений 3-го этажа			
Номер пом.	Наименование	Площадь, м²	Кат. пом.
	Гостиная	18,9	
	Кухня	10,1	
	Лоджия	1,7	
	Прихожая	4,4	
	Санузел	4,1	
	Гостиная	21,4	
	Кухня	12,9	
	Лоджия	1,8	
	Прихожая	10,1	
	Санузел	3,4	
	Спальня	12,9	
	Туалет	1,6	
	Ванная	3,3	
	Гостиная	15,1	
	Спальня	13,0	
	Кухня	13,3	
	Лоджия	1,6	
	Прихожая	11,8	
	Спальня	18,4	
	Спальня	13,0	
	Туалет	1,6	

Экспликация помещений 3-го этажа			
Номер пом.	Наименование	Площадь, м²	Кат. пом.
	Гостиная	11,6	
	Кухня	18,6	
	Лоджия	2,9	
	Прихожая	10,7	
	Санузел	4,1	
	Гостиная	15,2	
	Кухня-ниша	4,7	
	Лоджия	2,8	
	Санузел	3,7	
	Ванная	2,9	
	Гостиная	14,0	
	Кухня	11,9	
	Лоджия	2,1	
	Прихожая	6,4	
	Спальня	17,0	
	Туалет	1,7	
03.01	Коридор	27,2	
03.02	Лестница типа Н1	14,7	
03.03	Лифтовый холл	11,3	
03.04	Балкон воздушной зоны	8,1	

1. Общие указания см. лист АР-1.
2. Условные обозначения см. лист АР-1.


						18-3/21-13-АР			
						Многоэтажная жилая застройка на территории площадью 42 га., прилегающей к Западному обходу в Прикубанском округе г. Краснодара. Жилой дом литер 13 с подземной автостоянкой Литер 13/1. (13-й этап строительства). Корректировка 2.			
Изм.	Колуч.	Лист	№ док.	Подпись	Дата	Жилой дом Литер 13 (13-й этап строительства)	Стация	Лист	Листов
ГАП		Лагунова			01.22		П	13	
Разработал	Гудым				01.22	БС-3 План 3-го этажа	ООО "Юг Проект Кубань"		
Н. контр.	Смирнова				01.22				

Согласовано

Взам. инв. №

Подп. и дата

Инв. № подл.

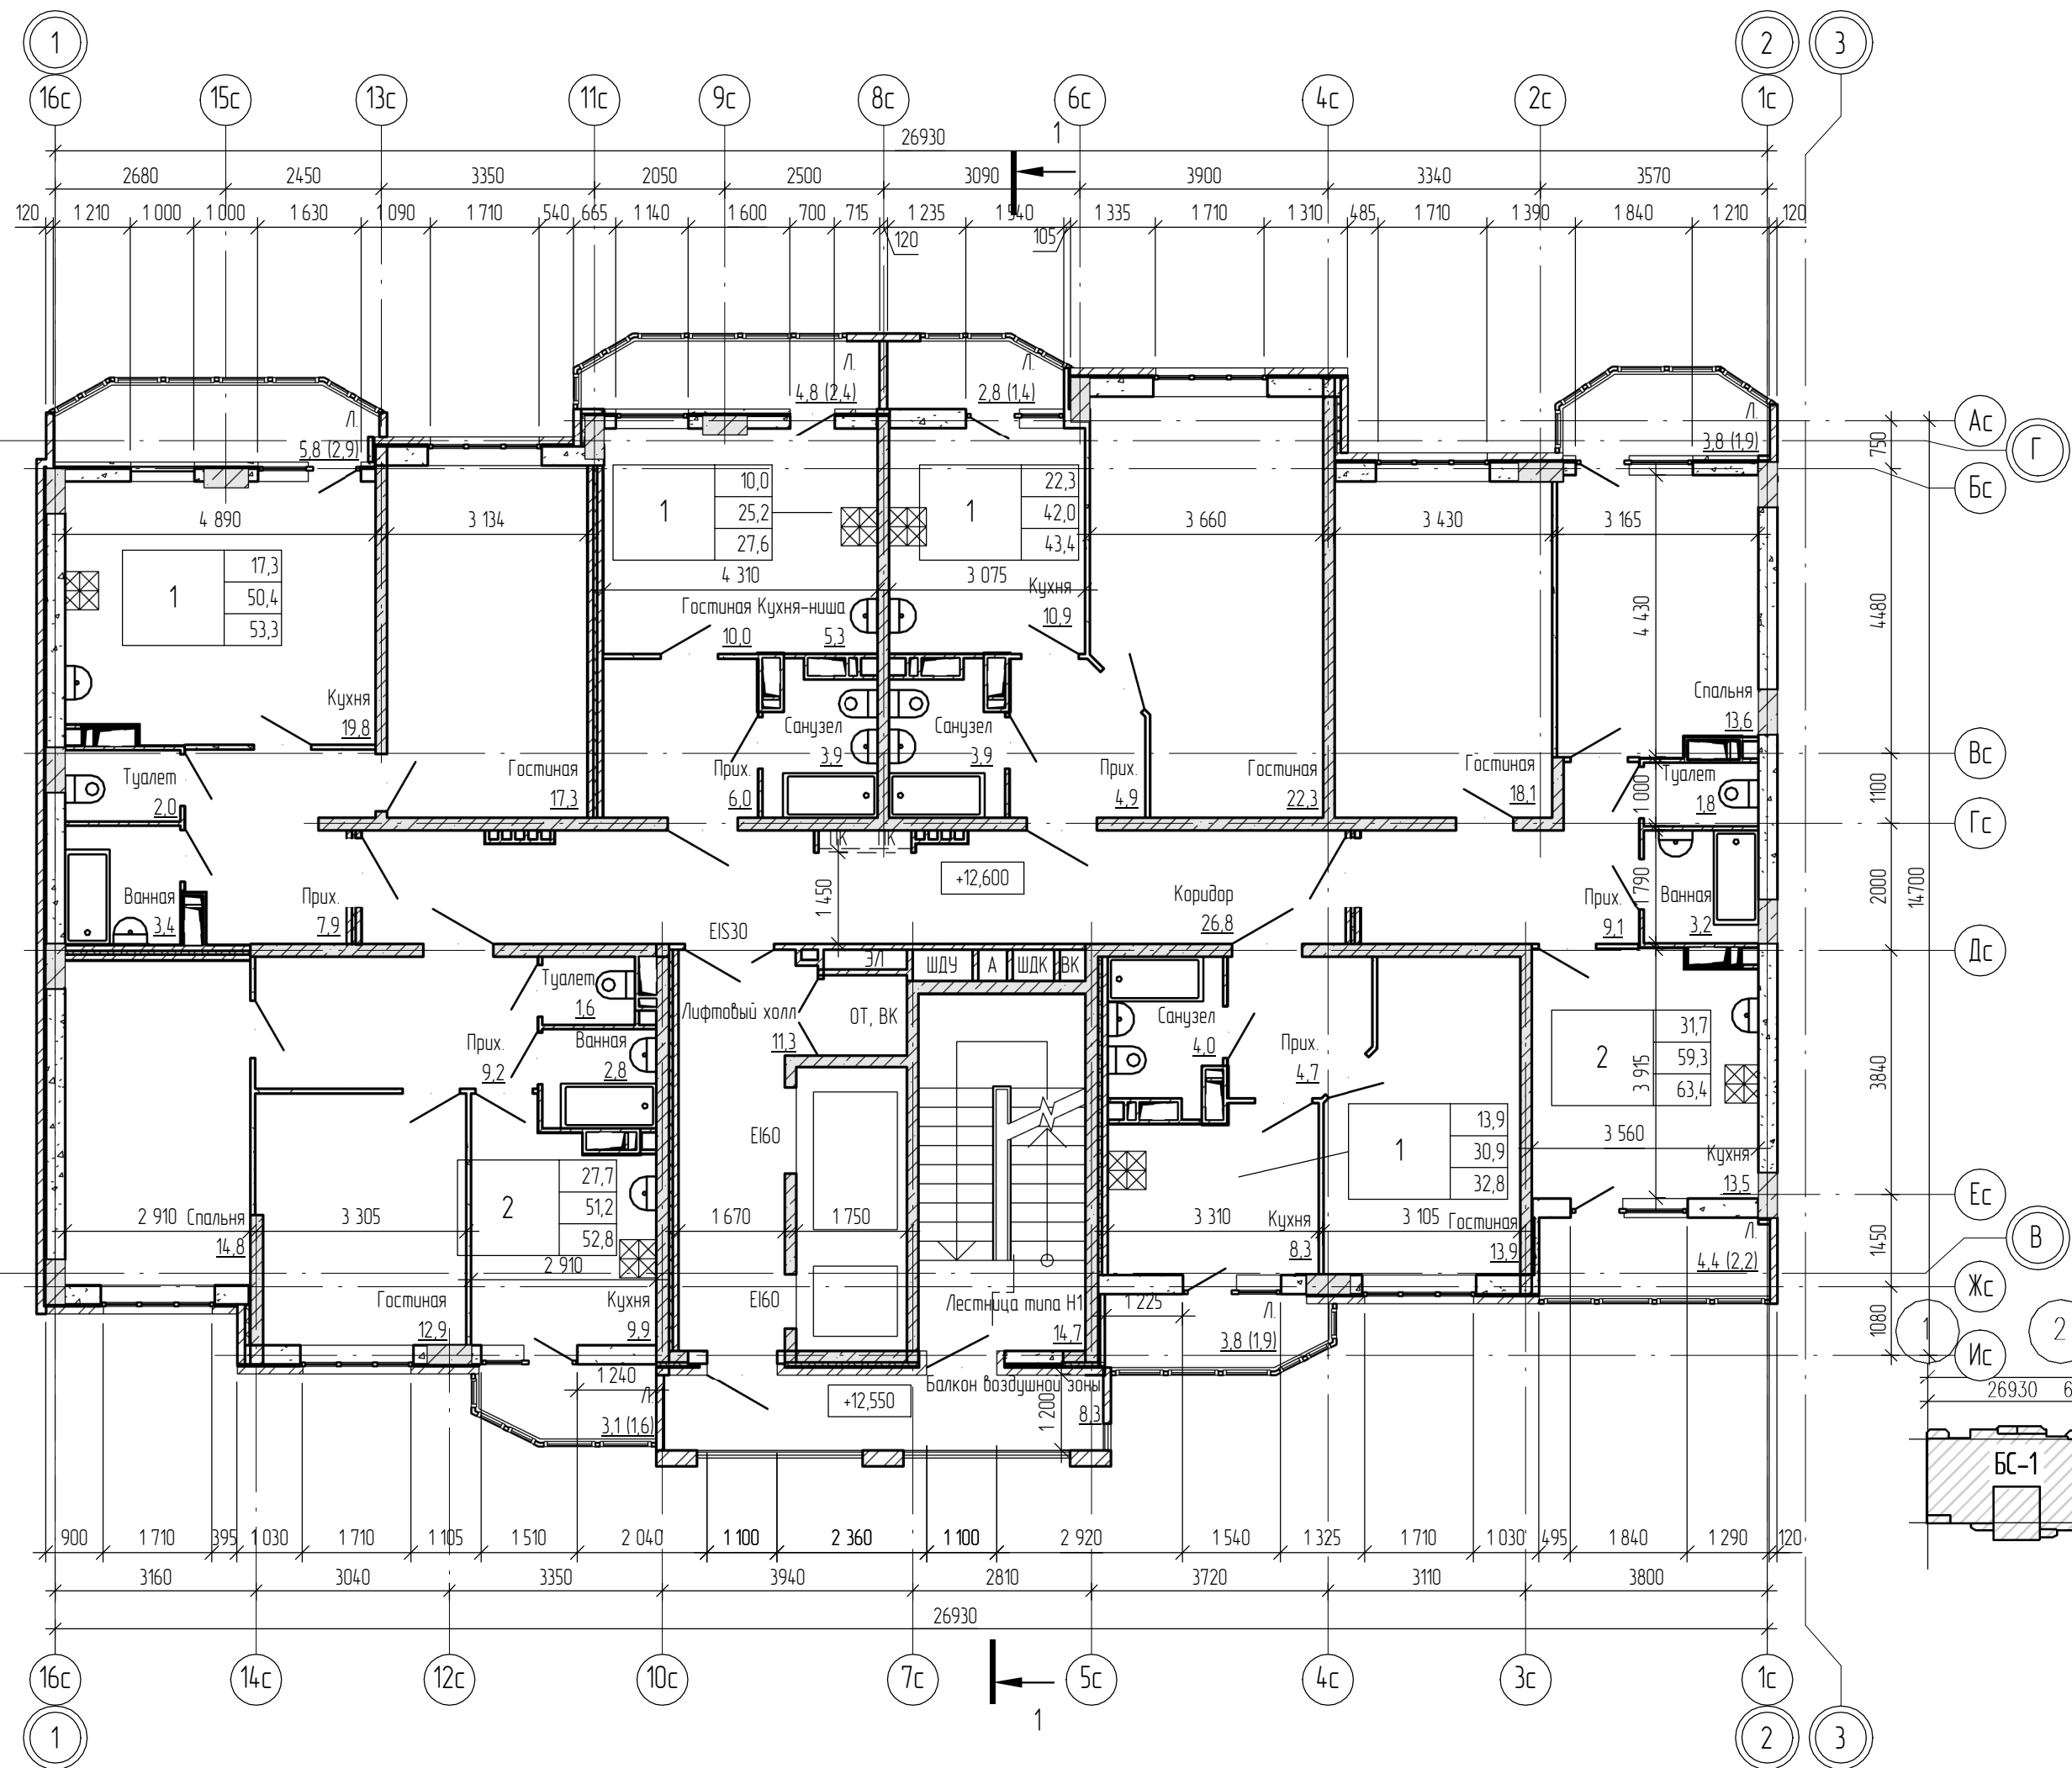

Экспликация помещений 5-11 типовых этажей


Номер пом.	Наименование	Площадь, м²	Кат. пом.
	Ванная	2,8	
	Гостиная	12,9	
	Кухня	9,9	
	Лоджия	1,6	
	Прихожая	9,2	
	Спальня	14,8	
	Туалет	1,6	
	Ванная	3,4	
	Гостиная	17,3	
	Кухня	19,8	
	Лоджия	2,9	
	Прихожая	7,9	
	Туалет	2,0	
	Гостиная	10,0	
	Кухня-ниша	5,3	
	Лоджия	2,4	
	Прихожая	6,0	
	Санузел	3,9	
	Гостиная	22,3	

Экспликация помещений 5-11 типовых этажей

Номер пом.	Наименование	Площадь, м²	Кат. пом.
	Кухня	10,9	
	Лоджия	1,4	
	Прихожая	4,9	
	Санузел	3,9	
	Ванная	3,2	
	Гостиная	18,1	
	Кухня	13,5	
	Лоджия	1,9	
	Лоджия	2,2	
	Прихожая	9,1	
	Спальня	13,6	
	Туалет	1,8	
	Гостиная	13,9	
	Кухня	8,3	
	Лоджия	1,9	
	Прихожая	4,7	
	Санузел	4,0	
05.04	Балкон воздушной зоны	8,3	
05.01	Коридор	26,8	
05.02	Лестница типа Н1	14,7	
05.03	Лифтовый холл	11,3	

- Общие указания см. лист АР-1.
- Условные обозначения см. лист АР-1.

						18-3/21-13-АР			
						Многоэтажная жилая застройка на территории площадью 42 га., прилегающей к Западному обходу в Прикубанском округе г. Краснодара. Жилой дом литер 13 с подземной автостоянкой Литер 13/1. (13-й этап строительства). Корректировка 2.			
Изм.		Кол.уч.	Лист	№ док.	Подпись	Дата	Жилой дом Литер 13 (13-й этап строительства)		
ГАП		Лагунова		01.22		Стадия		Лист	Листов
Разработал		Гудым		01.22		П		14	
Н. контр.		Смирнова		01.22		БС-1. План 5-11-го этажей		ООО "Юг Проект Кубань"	

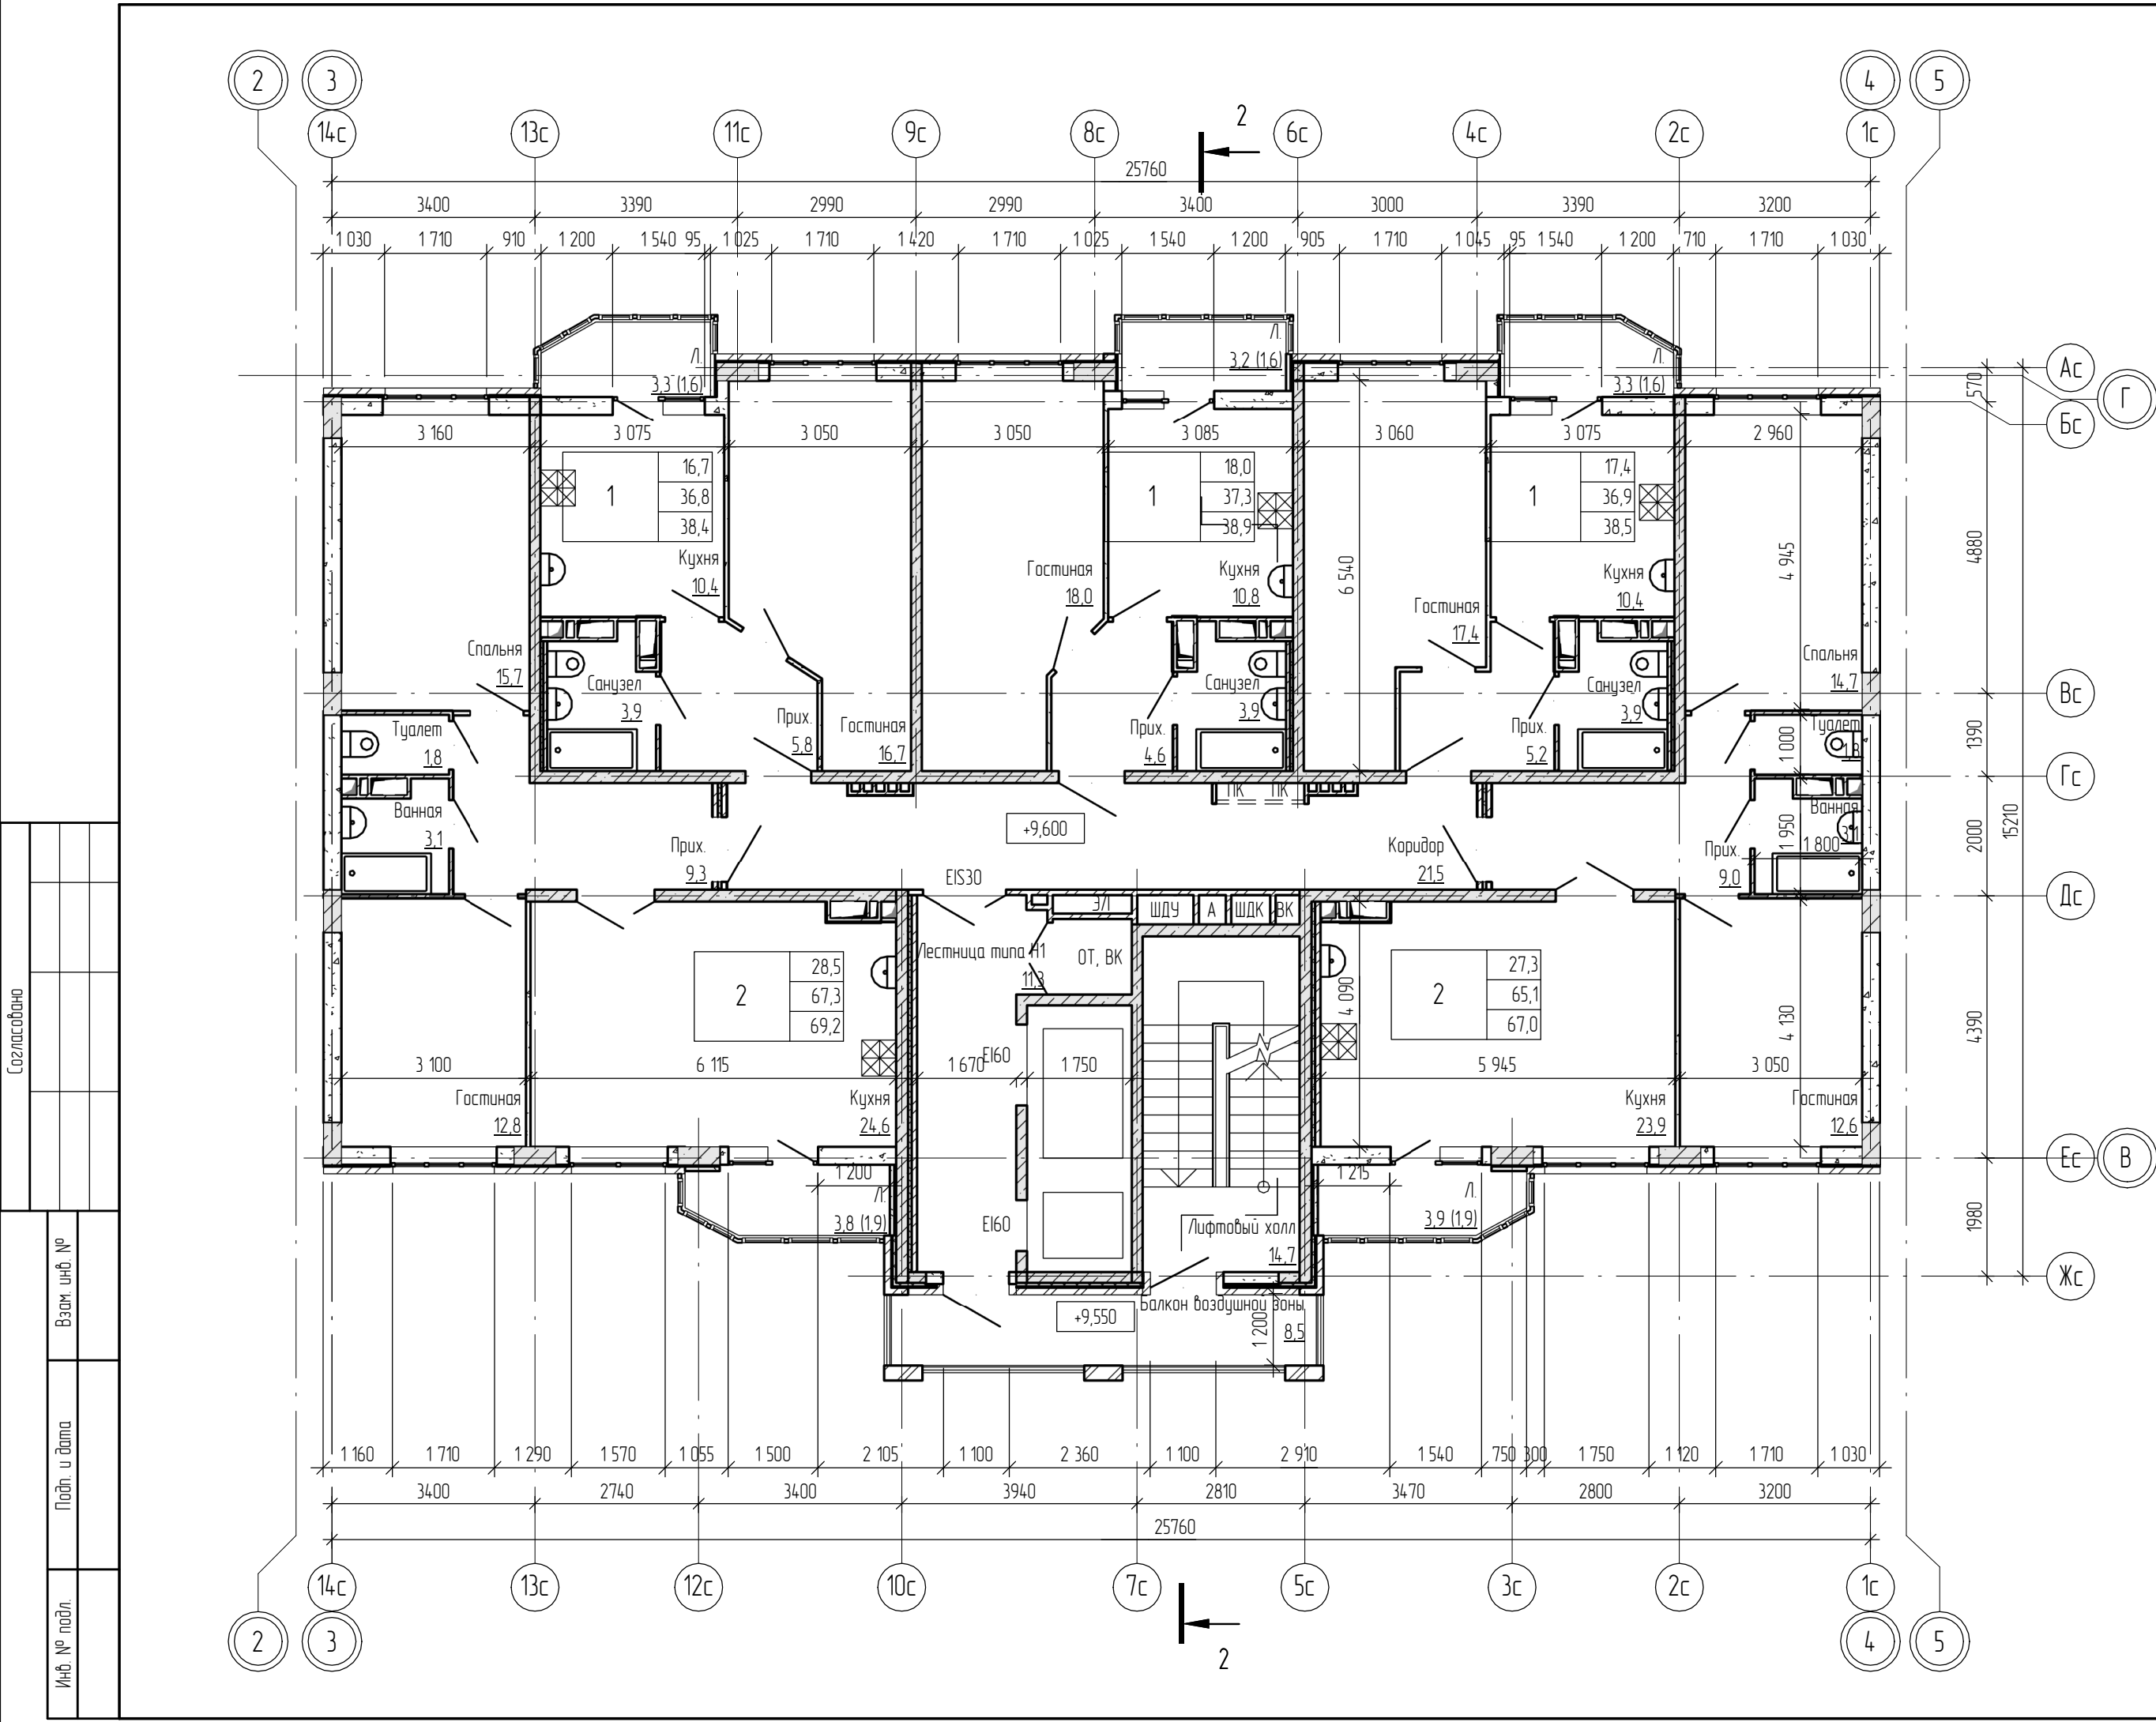


Экспликация помещений 4-11 типовых этажей

Номер пом.	Наименование	Площадь, м ²	Кат. пом.
	Ванная	3,1	
	Гостиная	12,8	
	Кухня	24,6	
	Лоджия	1,9	
	Прихожая	9,3	
	Спальня	15,7	
	Туалет	1,8	
	Гостиная	16,7	
	Кухня	10,4	
	Лоджия	1,6	
	Прихожая	5,8	
	Санузел	3,9	
	Гостиная	18,0	
	Кухня	10,8	
	Лоджия	1,6	
	Прихожая	4,6	
	Санузел	3,9	
	Гостиная	17,4	
	Кухня	10,4	
	Лоджия	1,6	
	Прихожая	5,2	
	Санузел	3,9	
	Ванная	1,8	
	Туалет	1,0	
	Спальня	14,7	
	Лоджия	1,9	
	Кухня	23,9	
	Лоджия	1,6	
	Прихожая	4,6	
	Санузел	3,9	
	Гостиная	12,6	
	Кухня	24,6	
	Лоджия	1,6	
	Прихожая	5,8	
	Санузел	3,9	
	Гостиная	18,0	
	Кухня	10,8	
	Лоджия	1,6	
	Прихожая	4,6	
	Санузел	3,9	
	Гостиная	17,4	
	Кухня	10,4	
	Лоджия	1,6	


Экспликация помещений 4-11 типовых этажей

Номер пом.	Наименование	Площадь, м ²	Кат. пом.
	Прихожая	5,2	
	Санузел	3,9	
	Ванная	3,1	
	Гостиная	12,6	
	Кухня	23,9	
	Лоджия	1,9	
	Прихожая	9,0	
	Спальня	14,7	
	Туалет	1,8	
04.04	Балкон воздушной зоны	8,5	
04.01	Коридор	21,5	
04.03	Лестница типа Н1	11,3	
04.02	Лифтовый холл	14,7	

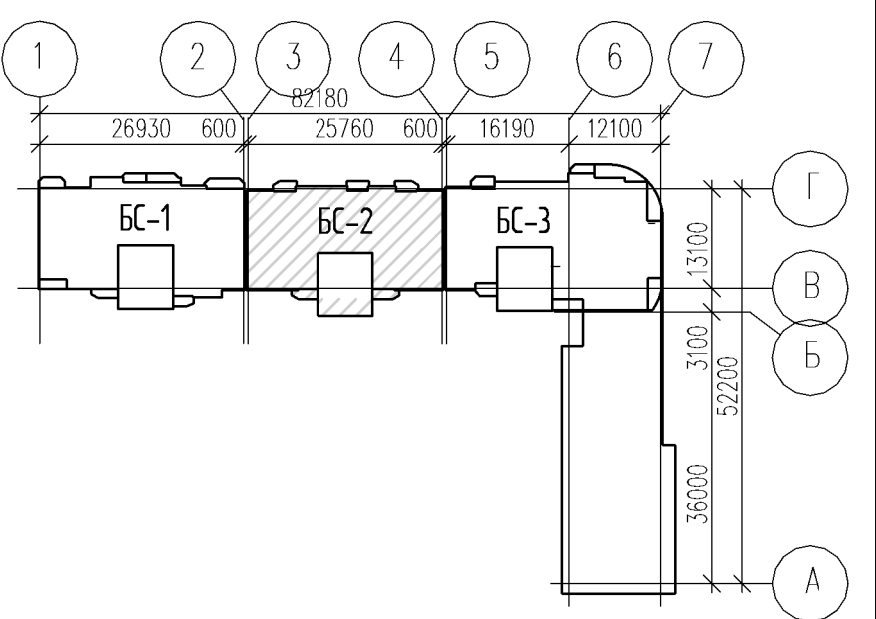


1. Общие указания см. лист АР-1.
2. Условные обозначения см. лист АР-1.

						18-3/21-13-АР		
						Многоэтажная жилая застройка на территории площадью 42 га., прилегающей к Западному обходу в Прикубанском округе г. Краснодара. Жилой дом литер 13 с подземной автостоянкой Литер 13/1. (13-й этап строительства). Корректировка 2.		
Изм.	Колуч.	Лист	№ док.	Подпись	Дата			
ГАП	Лагунова		01.22			Жилой дом Литер 13 (13-й этап строительства)		
Разработал	Гудым		01.22					
Н. контр.	Смирнова		01.22			БС-2. План 4-11-го этажей		
						Стадия	Лист	Листов
						П	15	
						ООО "Юг Проект Кубань"		

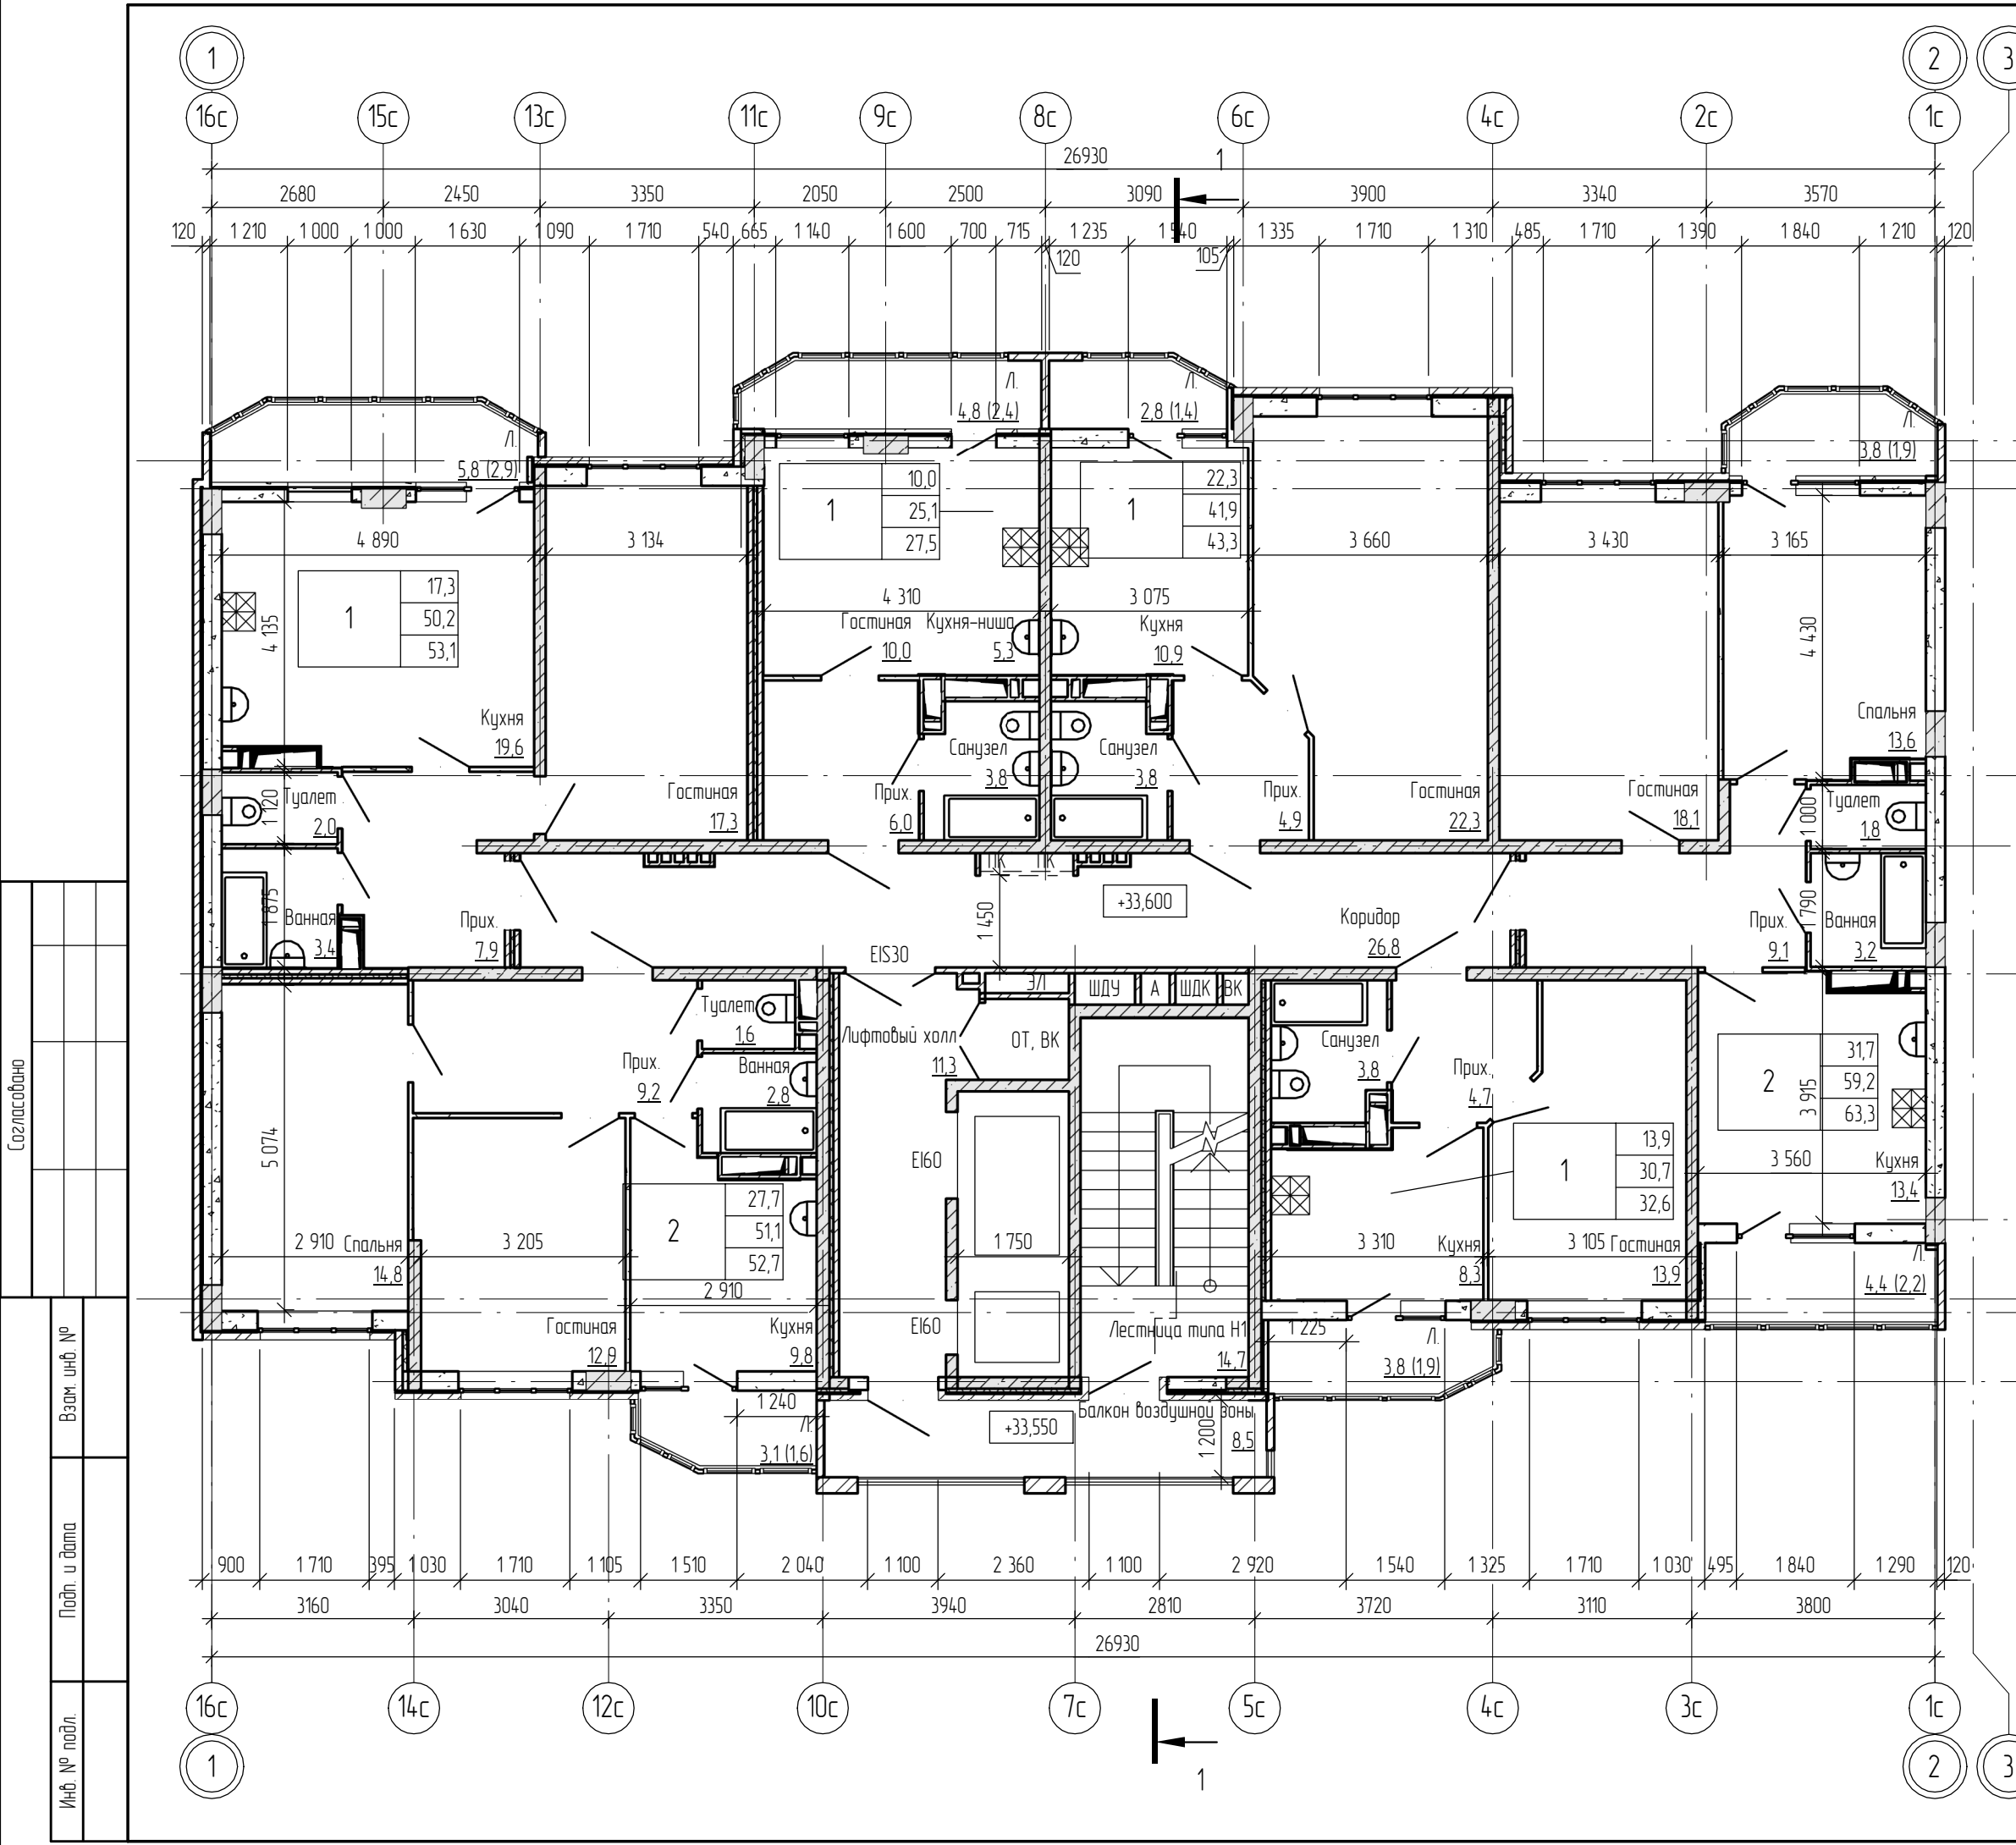


Экспликация помещений 12-22 типовых этажей			
Номер пом.	Наименование	Площадь, м²	Кат. пом.
	Ванная	2,8	
	Гостиная	12,9	
	Кухня	9,8	
	Лоджия	1,6	
	Прихожая	9,2	
	Спальня	14,8	
	Туалет	1,6	
	Ванная	3,4	
	Гостиная	17,3	
	Кухня	19,6	
	Лоджия	2,9	
	Прихожая	7,9	
	Туалет	2,0	
	Гостиная	10,0	
	Кухня-ниша	5,3	
	Лоджия	2,4	
	Прихожая	6,0	
	Санузел	3,8	

Экспликация помещений 12-22 типовых этажей			
Номер пом.	Наименование	Площадь, м²	Кат. пом.
	Гостиная	22,3	
	Кухня	10,9	
	Лоджия	1,4	
	Прихожая	4,9	
	Санузел	3,8	
	Ванная	3,2	
	Гостиная	18,1	
	Кухня	13,4	
	Лоджия	1,9	
	Лоджия	2,2	
	Прихожая	9,1	
	Спальня	13,6	
	Туалет	1,8	
	Гостиная	13,9	
	Кухня	8,3	
	Лоджия	1,9	
	Прихожая	4,7	
	Санузел	3,8	
12.04	Балкон воздушной зоны	8,5	
12.01	Коридор	26,8	
12.02	Лестница типа Н1	14,7	
12.03	Лифтовый холл	11,3	

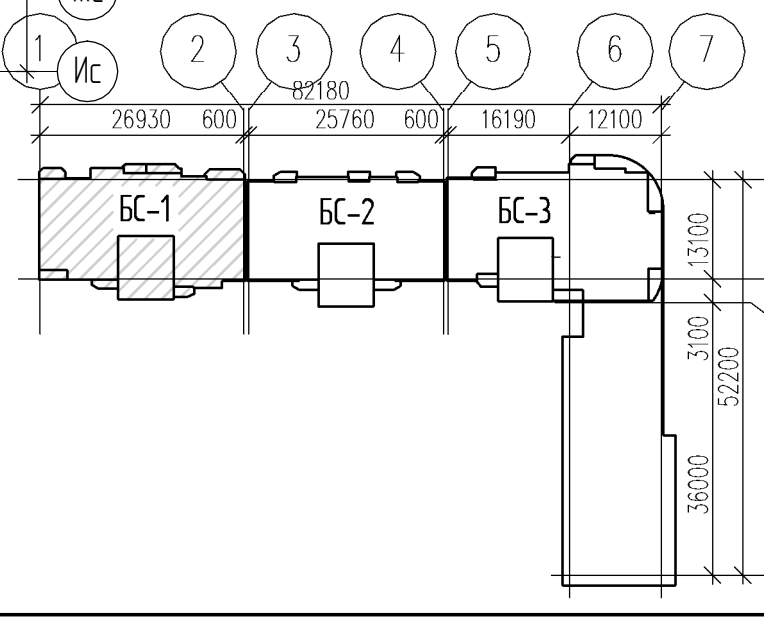

- 1. Общие указания см. лист АР-1.
- 2. Условные обозначения см. лист АР-1.

18-3/21-13-АР					
Многоэтажная жилая застройка на территории площадью 42 га., прилегающей к Западному обходу в Прикубанском округе г. Краснодара. Жилой дом литер 13 с подземной автостоянкой Литер 13/1. (13-й этап строительства). Корректировка 2.					
Изм.	Колуч.	Лист	№ док.	Подпись	Дата
ГАП	Лагунова	01.22			
Разработал	Гудым	01.22			
Н. контр.	Смирнова	01.22			
Жилой дом Литер 13 (13-й этап строительства)				Стadia	Лист
БС-1. План 12-22-го этажей				П	17
				Листов	
				ООО "Юг Проект Кубань"	

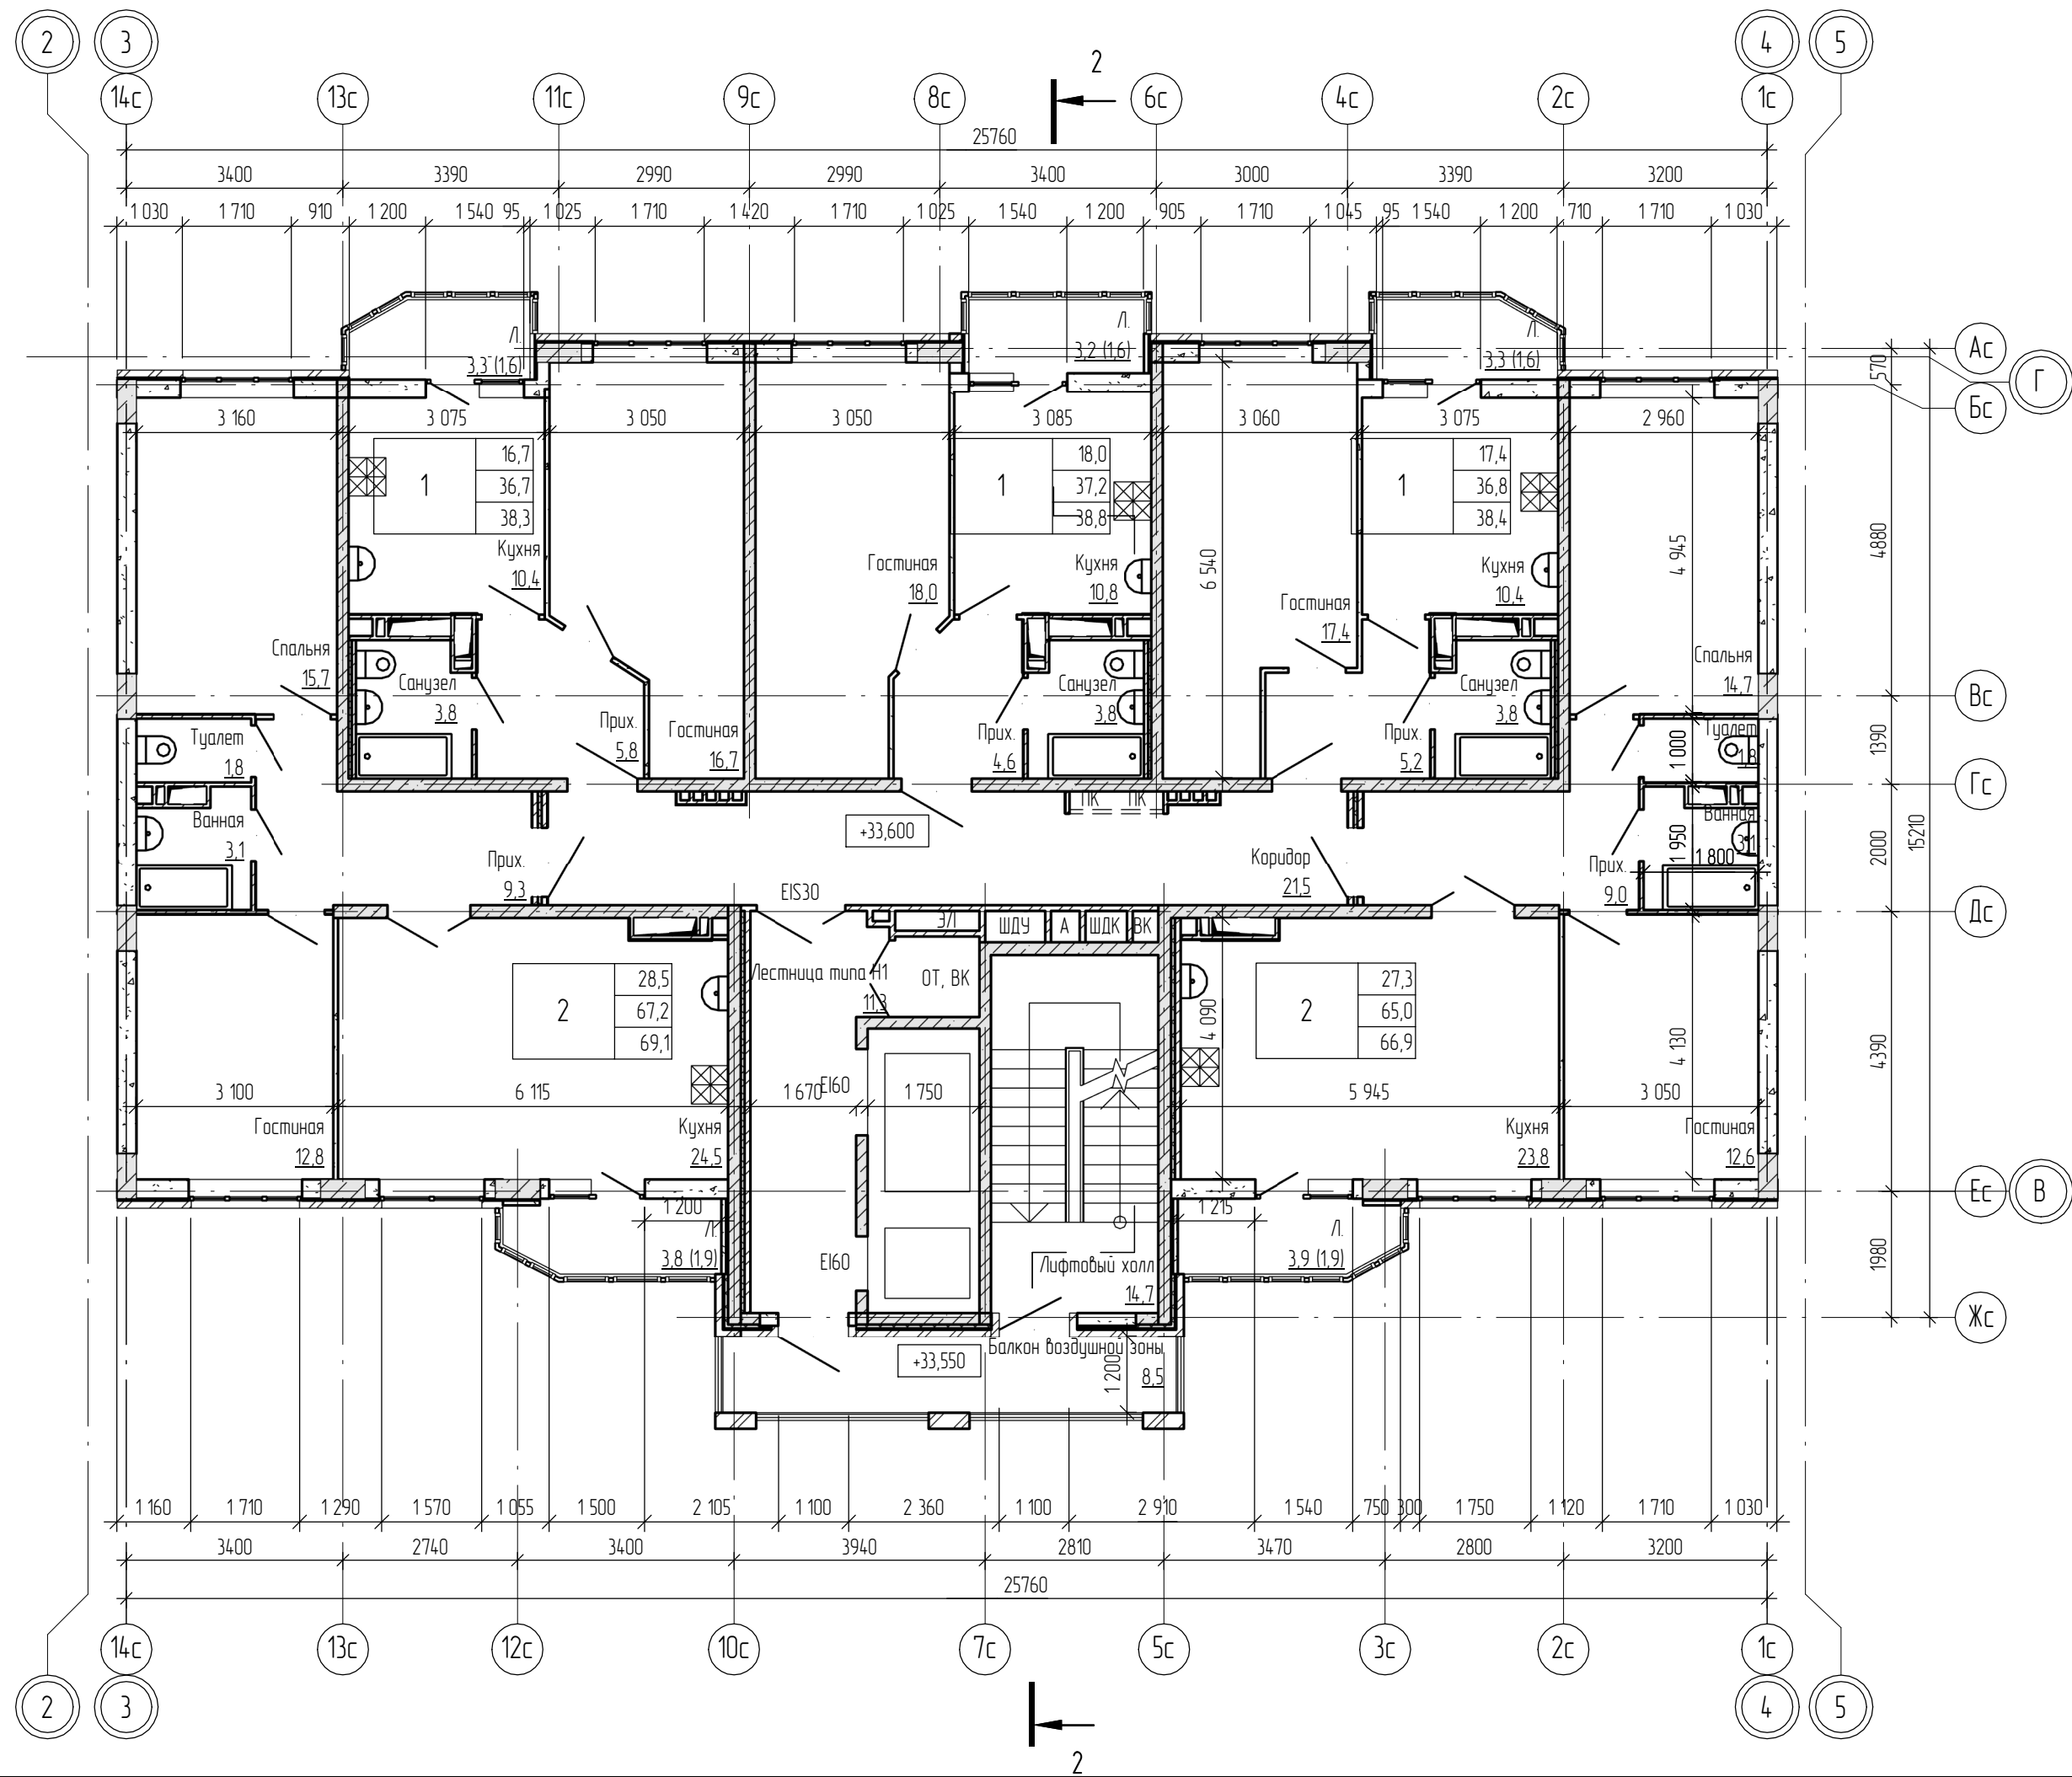


Экспликация помещений 12-20 типовых этажей

Номер пом.	Наименование	Площадь, м²	Кат. пом.
	Ванная	3,1	
	Гостиная	12,8	
	Кухня	24,5	
	Лоджия	1,9	
	Прихожая	9,3	
	Спальня	15,7	
	Туалет	1,8	
	Гостиная	16,7	
	Кухня	10,4	
	Лоджия	1,6	
	Прихожая	5,8	
	Санузел	3,8	
	Гостиная	18,0	
	Кухня	10,8	
	Лоджия	1,6	
	Прихожая	4,6	
	Санузел	3,8	
	Гостиная	17,4	
	Кухня	10,4	
	Лоджия	1,6	
	Прихожая	5,2	
	Гостиная	12,6	
	Кухня	23,8	
	Лоджия	1,6	
	Прихожая	5,2	


1. Общие указания см. лист АР-1.
2. Условные обозначения см. лист АР-1

Экспликация помещений 12-20 типовых этажей

Номер пом.	Наименование	Площадь, м²	Кат. пом.
	Санузел	3,8	
	Ванная	3,1	
	Гостиная	12,6	
	Кухня	23,8	
	Лоджия	1,9	
	Прихожая	9,0	
	Спальня	14,7	
	Туалет	1,8	
12.04	Балкон воздушной зоны	8,5	
12.01	Коридор	21,5	
12.03	Лестница типа Н1	11,3	
12.02	Лифтовый холл	14,7	

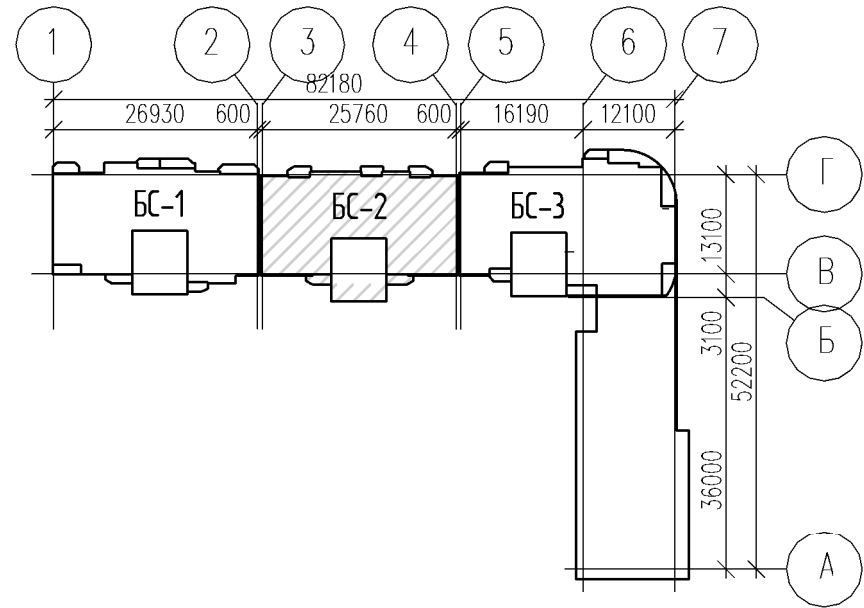

18-3/21-13-АР					
Многоэтажная жилая застройка на территории площадью 42 га., прилегающей к Западному обходу в Прикубанском округе г. Краснодара. Жилой дом литер 13 с подземной автостоянкой Литер 13/1. (13-й этап строительства). Корректировка 2.					
Изм.	Кол.уч.	Лист	№ док.	Подпись	Дата
ГАП	Лагунова			01.22	
Разработал	Гудым			01.22	
Н. контр.	Смирнова			01.22	
Жилой дом Литер 13 (13-й этап строительства)				Стадия	Лист
				П	18
БС-2. План 12-20-го этажей				ООО "Юг Проект Кубань"	

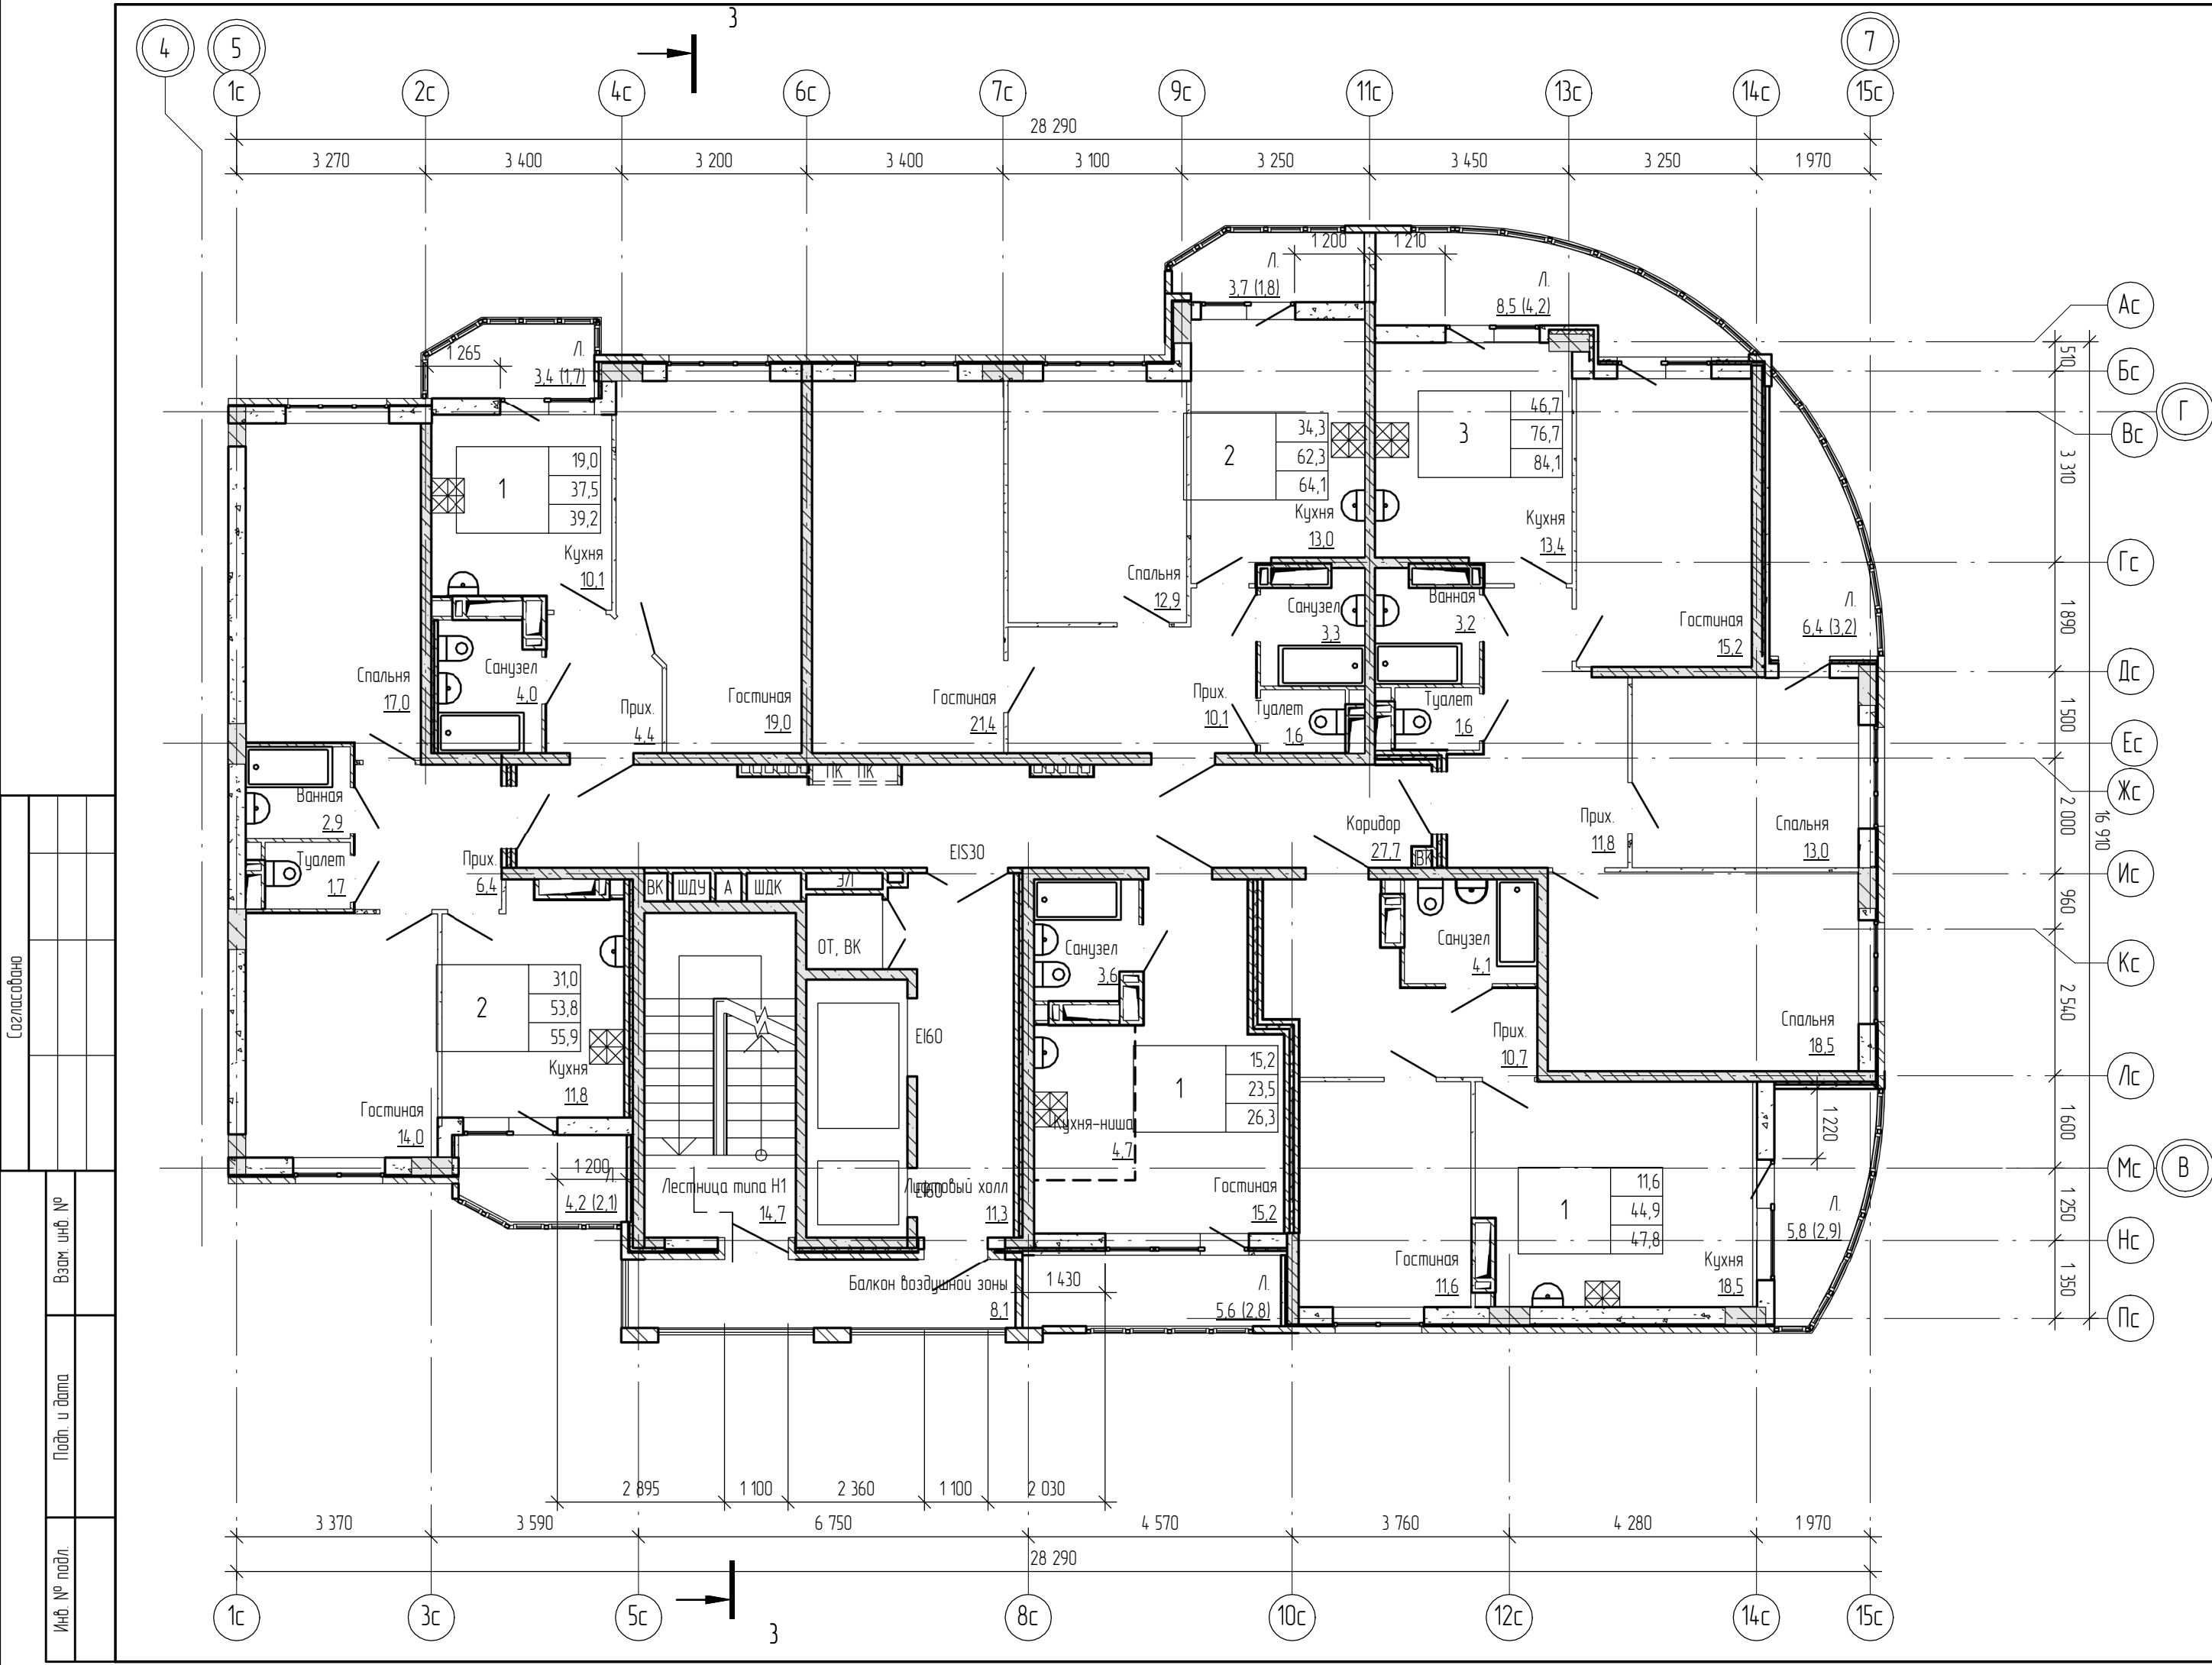

Экспликация помещений 12-18 типовых этажей			
Номер пом.	Наименование	Площадь, м²	Кат. пом.
	Гостиная	19,0	
	Кухня	10,1	
	Лоджия	1,7	
	Прихожая	4,4	
	Санузел	4,0	
	Гостиная	21,4	
	Кухня	13,0	
	Лоджия	1,8	
	Прихожая	10,1	
	Санузел	3,3	
	Спальня	12,9	
	Туалет	1,6	
	Ванная	3,2	
	Гостиная	15,2	
	Кухня	13,4	
	Лоджия	3,2	
	Лоджия	4,2	
	Прихожая	11,8	
	Спальня	18,5	
	Спальня	13,0	
	Туалет	1,6	

- 1. Общие указания см. лист АР-1.
- 2. Условные обозначения см. лист АР-1

Экспликация помещений 12-18 типовых этажей			
Номер пом.	Наименование	Площадь, м²	Кат. пом.
	Гостиная	11,6	
	Кухня	18,5	
	Лоджия	2,9	
	Прихожая	10,7	
	Санузел	4,1	
	Гостиная	15,2	
	Кухня-ниша	4,7	
	Лоджия	2,8	
	Санузел	3,6	
	Ванная	2,9	
	Гостиная	14,0	
	Кухня	11,8	
	Лоджия	2,1	
	Прихожая	6,4	
	Спальня	17,0	
	Туалет	1,7	
12.04	Балкон воздушной зоны	8,1	
12.01	Коридор	27,7	
12.02	Лестница типа Н1	14,7	
12.03	Лифтовый холл	11,3	


18-3/21-13-АР					
Многоэтажная жилая застройка на территории площадью 42 га., прилегающей к Западному обходу в Прикубанском округе г. Краснодара. Жилой дом литер 13 с подземной автостоянкой Литер 13/1. (13-й этап строительства). Корректировка 2.					
Изм.	Колуч.	Лист	№ док.	Подпись	Дата
ГАП	Лагунова	01.22			
Разработал	Гудым	01.22			
Н. контр.	Смирнова	01.22			
Жилой дом Литер 13 (13-й этап строительства)				Стация	Лист
				П	19
БС-3. План 12-18-го этажей				ООО "Юг Проект Кубань"	

Создано

Взам. инв. №

Подп. и дата



Инв. № подл.

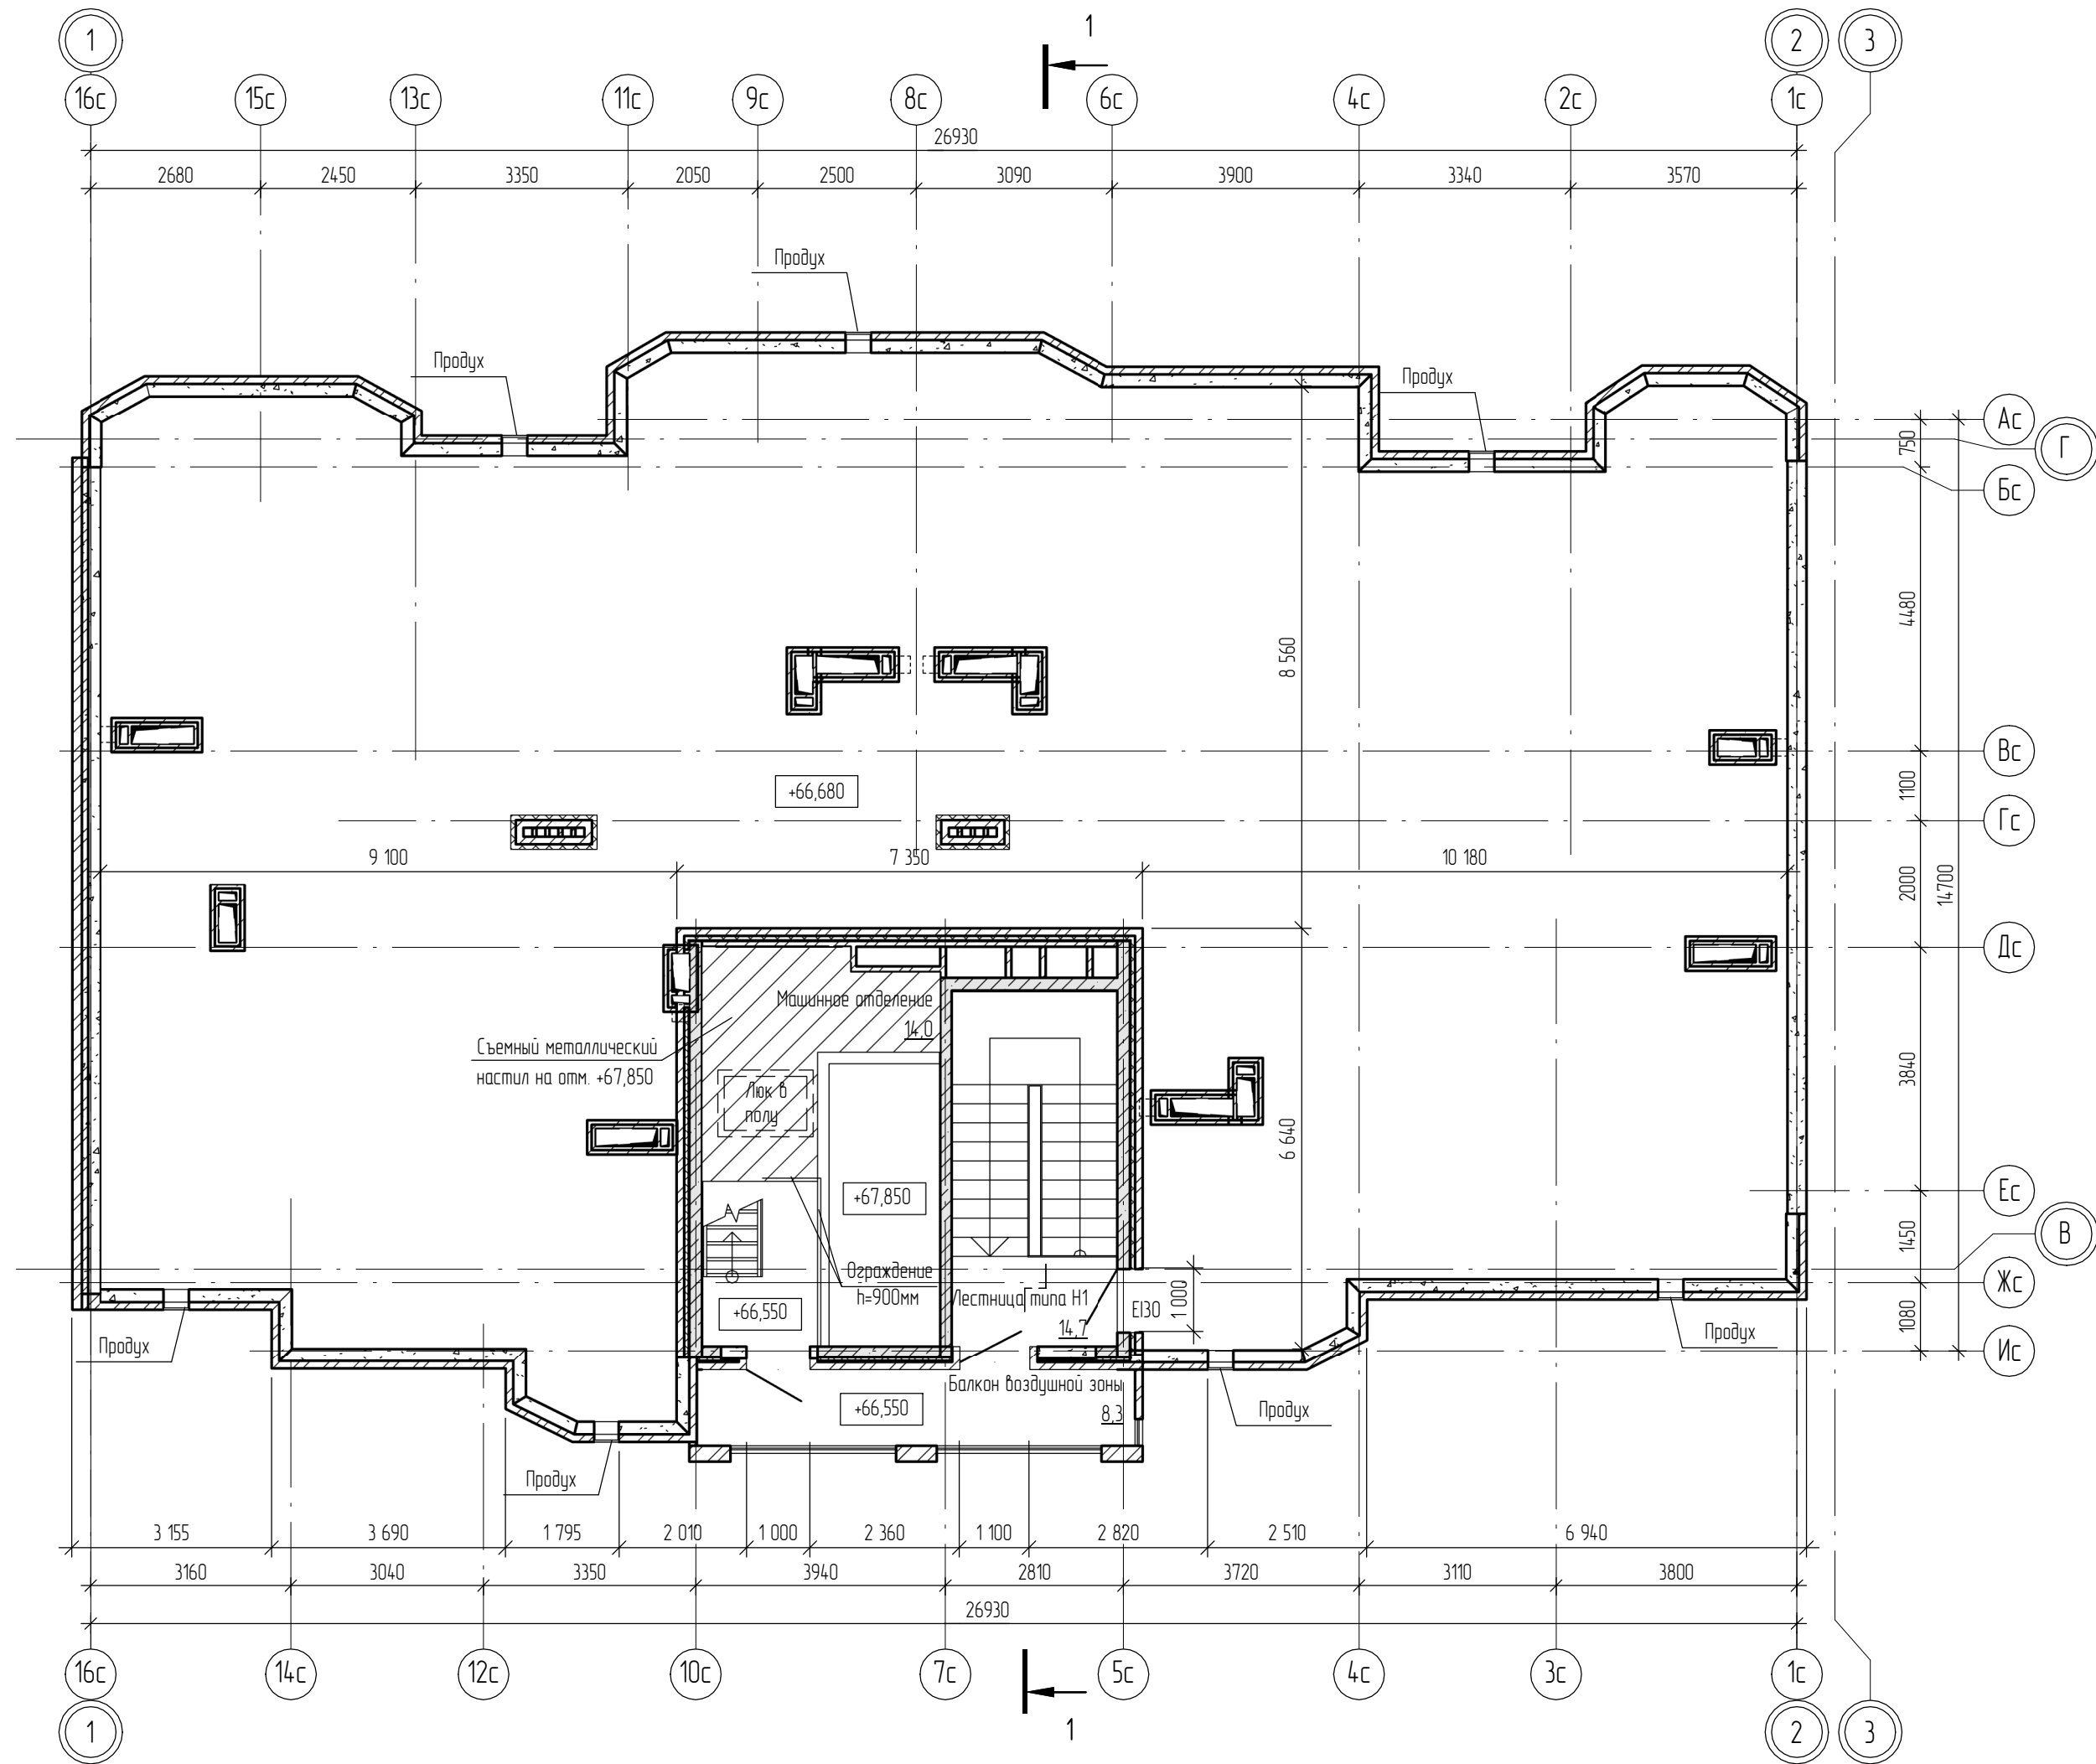

- Общие указания см. лист АР-1.
- Условные обозначения см. лист АР-1.

						18-3/21-13-АР		
						Многоэтажная жилая застройка на территории площадью 42 га., прилегающей к Западному обходу в Прикубанском округе г. Краснодара. Жилой дом литер 13 с подземной автостоянкой Литер 13/1. (13-й этап строительства). Корректировка 2.		
Изм.	Кол.уч.	Лист	№ док.	Подпись	Дата	Жилой дом Литер 13 (13-й этап строительства)	Стадия	Лист
ГАП	Лагунова			01.22			П	20
Разработал	Гудым			01.22		ООО "Юг Проект Кубань"		
Н. контр.	Смирнова			01.22				

Создано		Взам. инв. №		Подп. и дата		Инв. № подл.	

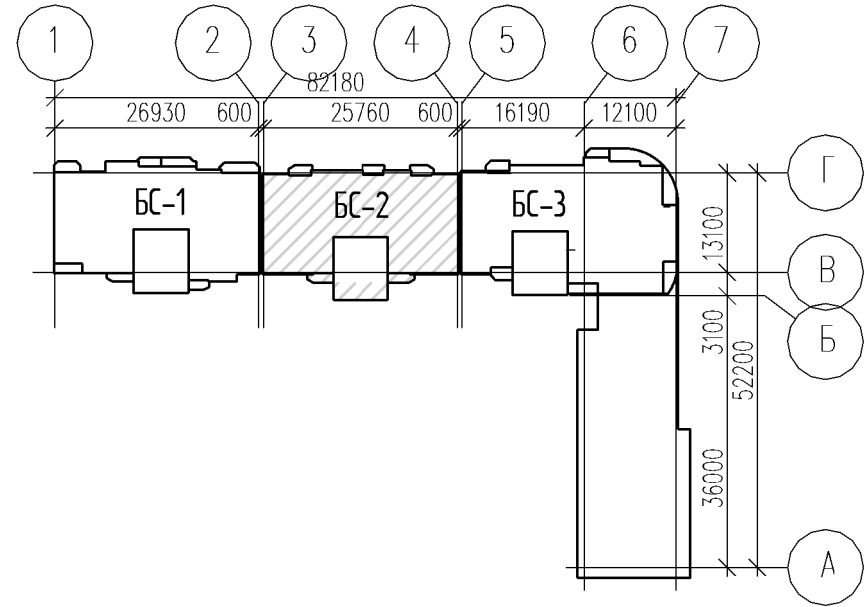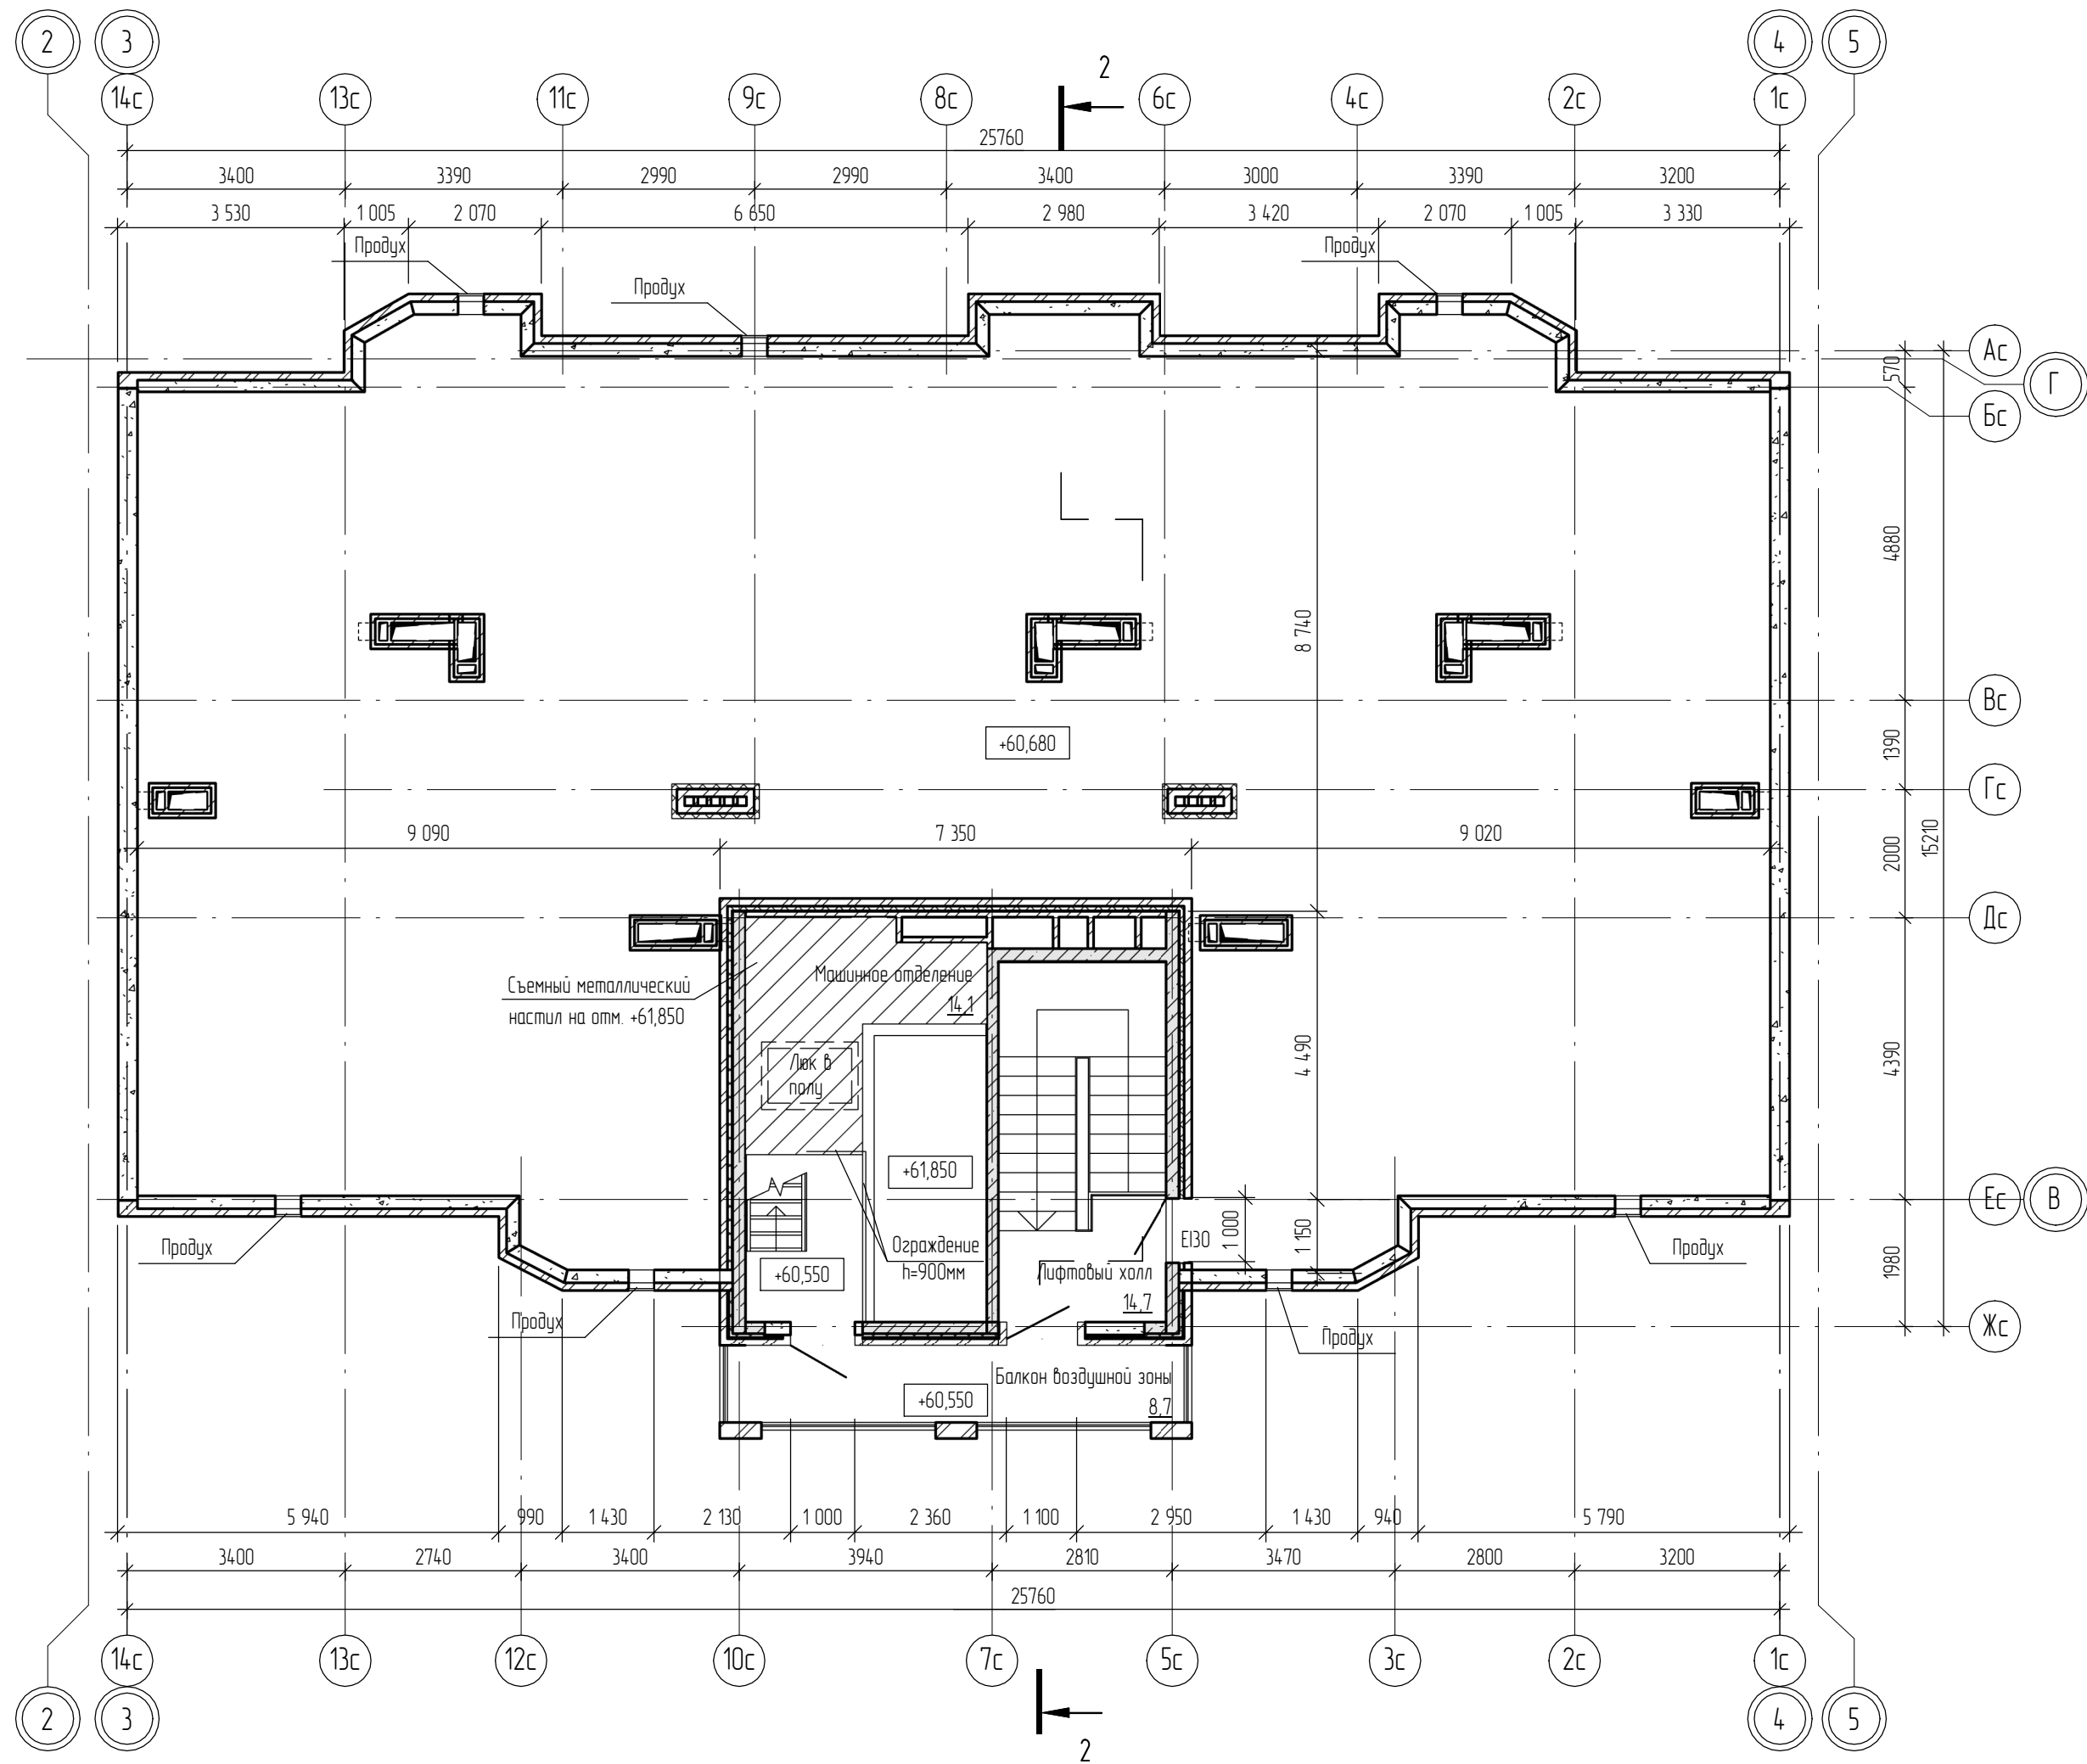

- Общие указания см. лист АР-1.
- Условные обозначения см. лист АР-1.



						18-3/21-13-AP				
						Многоэтажная жилая застройка на территории площадью 42 га., прилегающей к Западному обходу в Прикубанском округе г. Краснодара. Жилой дом литер 13 с подземной автостоянкой Литер 13/1. (13-й этап строительства). Корректировка 2.				
Изм.	Кол.уч.	Лист	№ док.	Подпись	Дата	Жилой дом Литер 13 (13-й этап строительства)	Стадия	Лист	Листов	
ГАП		Лагунова			01.22		П	21		
Разработал		Гудым			01.22		БС-2. План чердака	ООО "Юг Проект Кубань"		
Н. контр.		Смирнова			01.22					

Согласовано

Взам. инв. №



Подп. и дата

Инв. № подл.

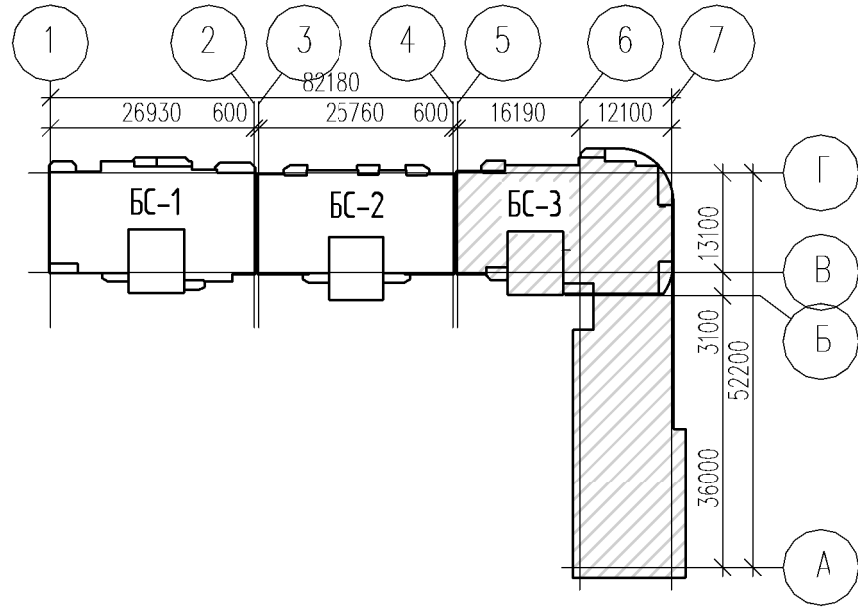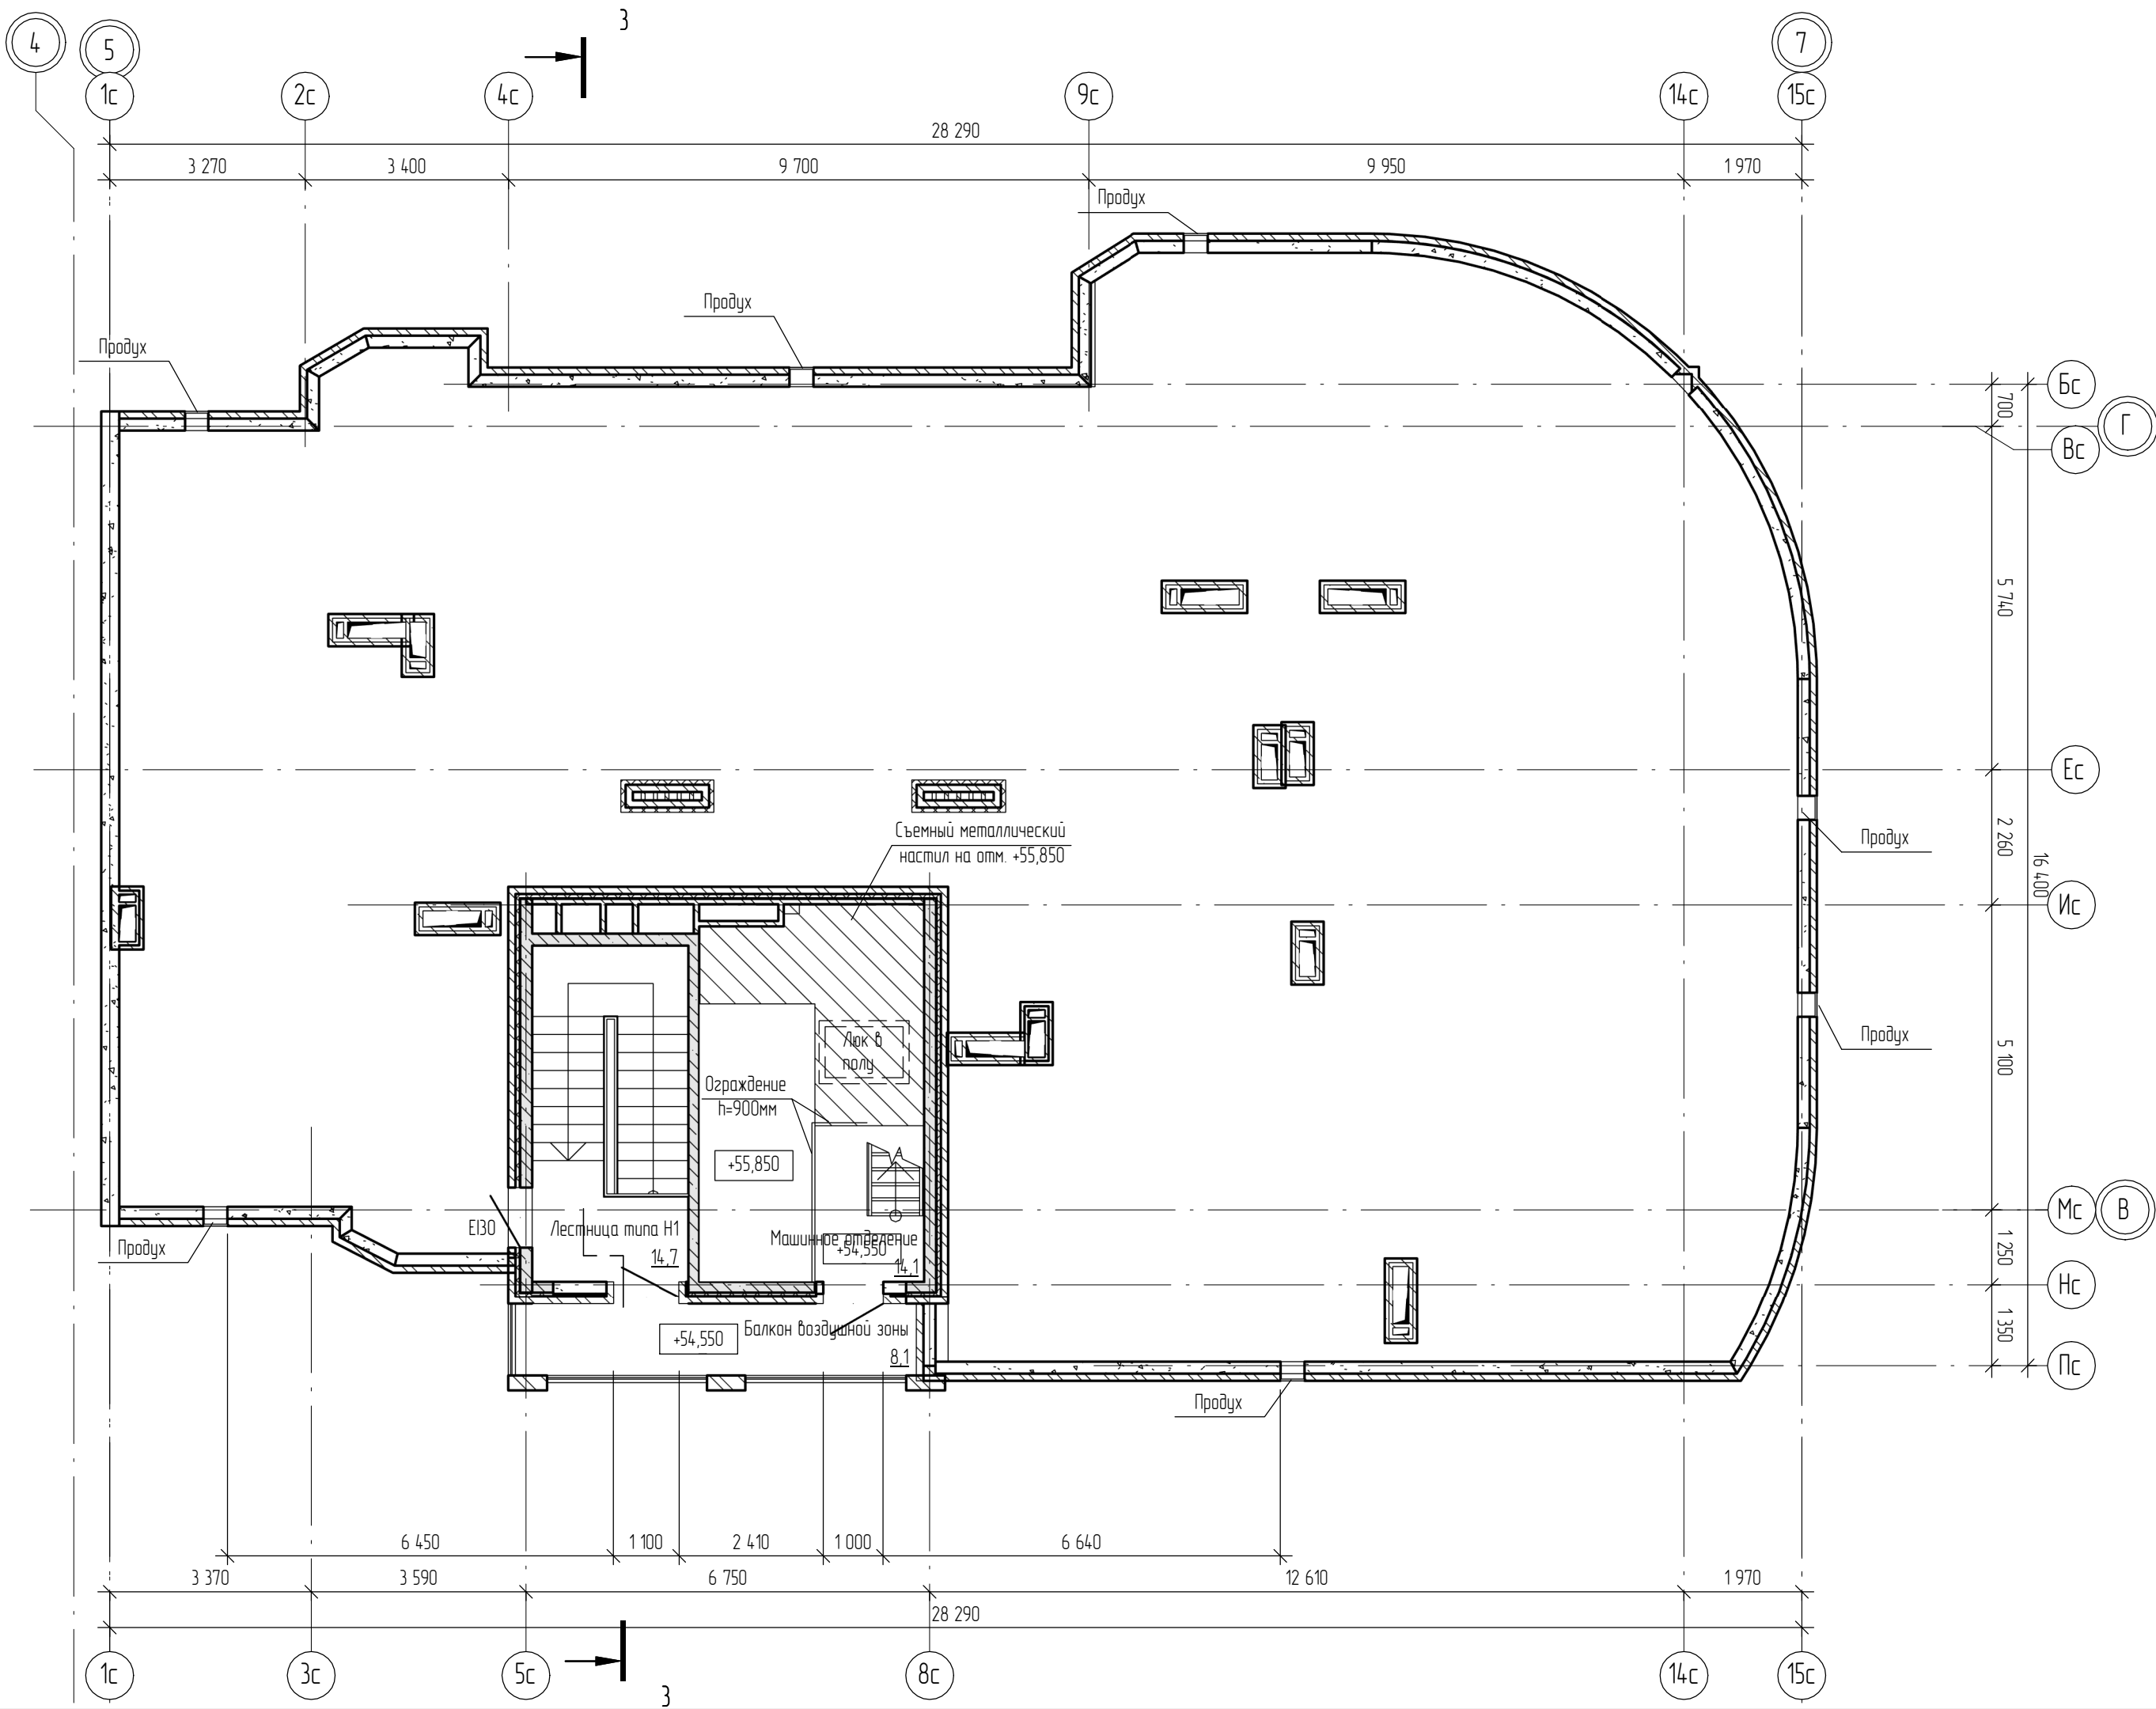

- Общие указания см. лист АР-1.
- Условные обозначения см. лист АР-1.



						18-3/21-13-АР		
						Многоэтажная жилая застройка на территории площадью 42 га., прилегающей к Западному обходу в Прикубанском округе г. Краснодара. Жилой дом литер 13 с подземной автостоянкой Литер 13/1. (13-й этап строительства). Корректировка 2.		
Изм.	Колуч.	Лист	№ док.	Подпись	Дата		Стадия	Лист
ГАП	Лагунова				01.22	Жилой дом Литер 13 (13-й этап строительства)	П	22
Разработал	Гудым				01.22	БС-3. План чердака	ООО "Юг Проект Кубань"	
Н. контр.	Смирнова				01.22			

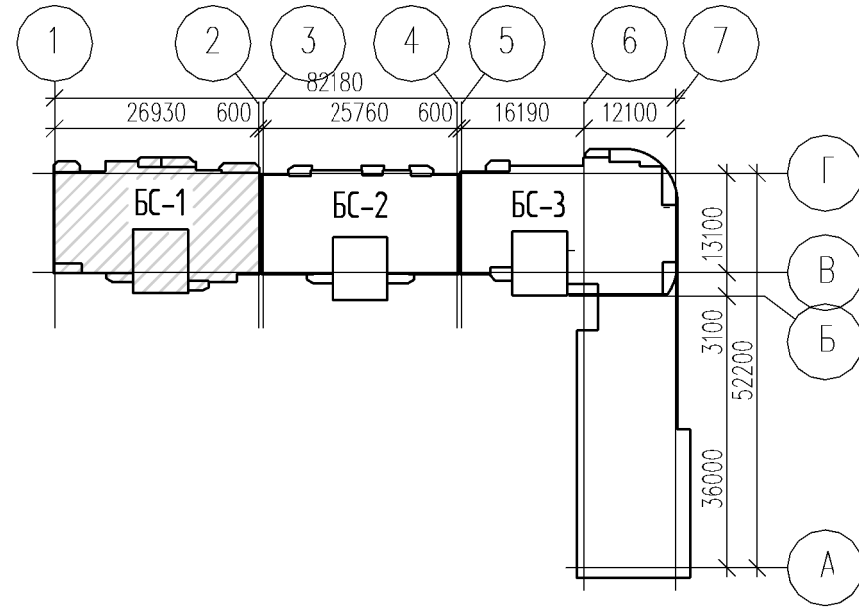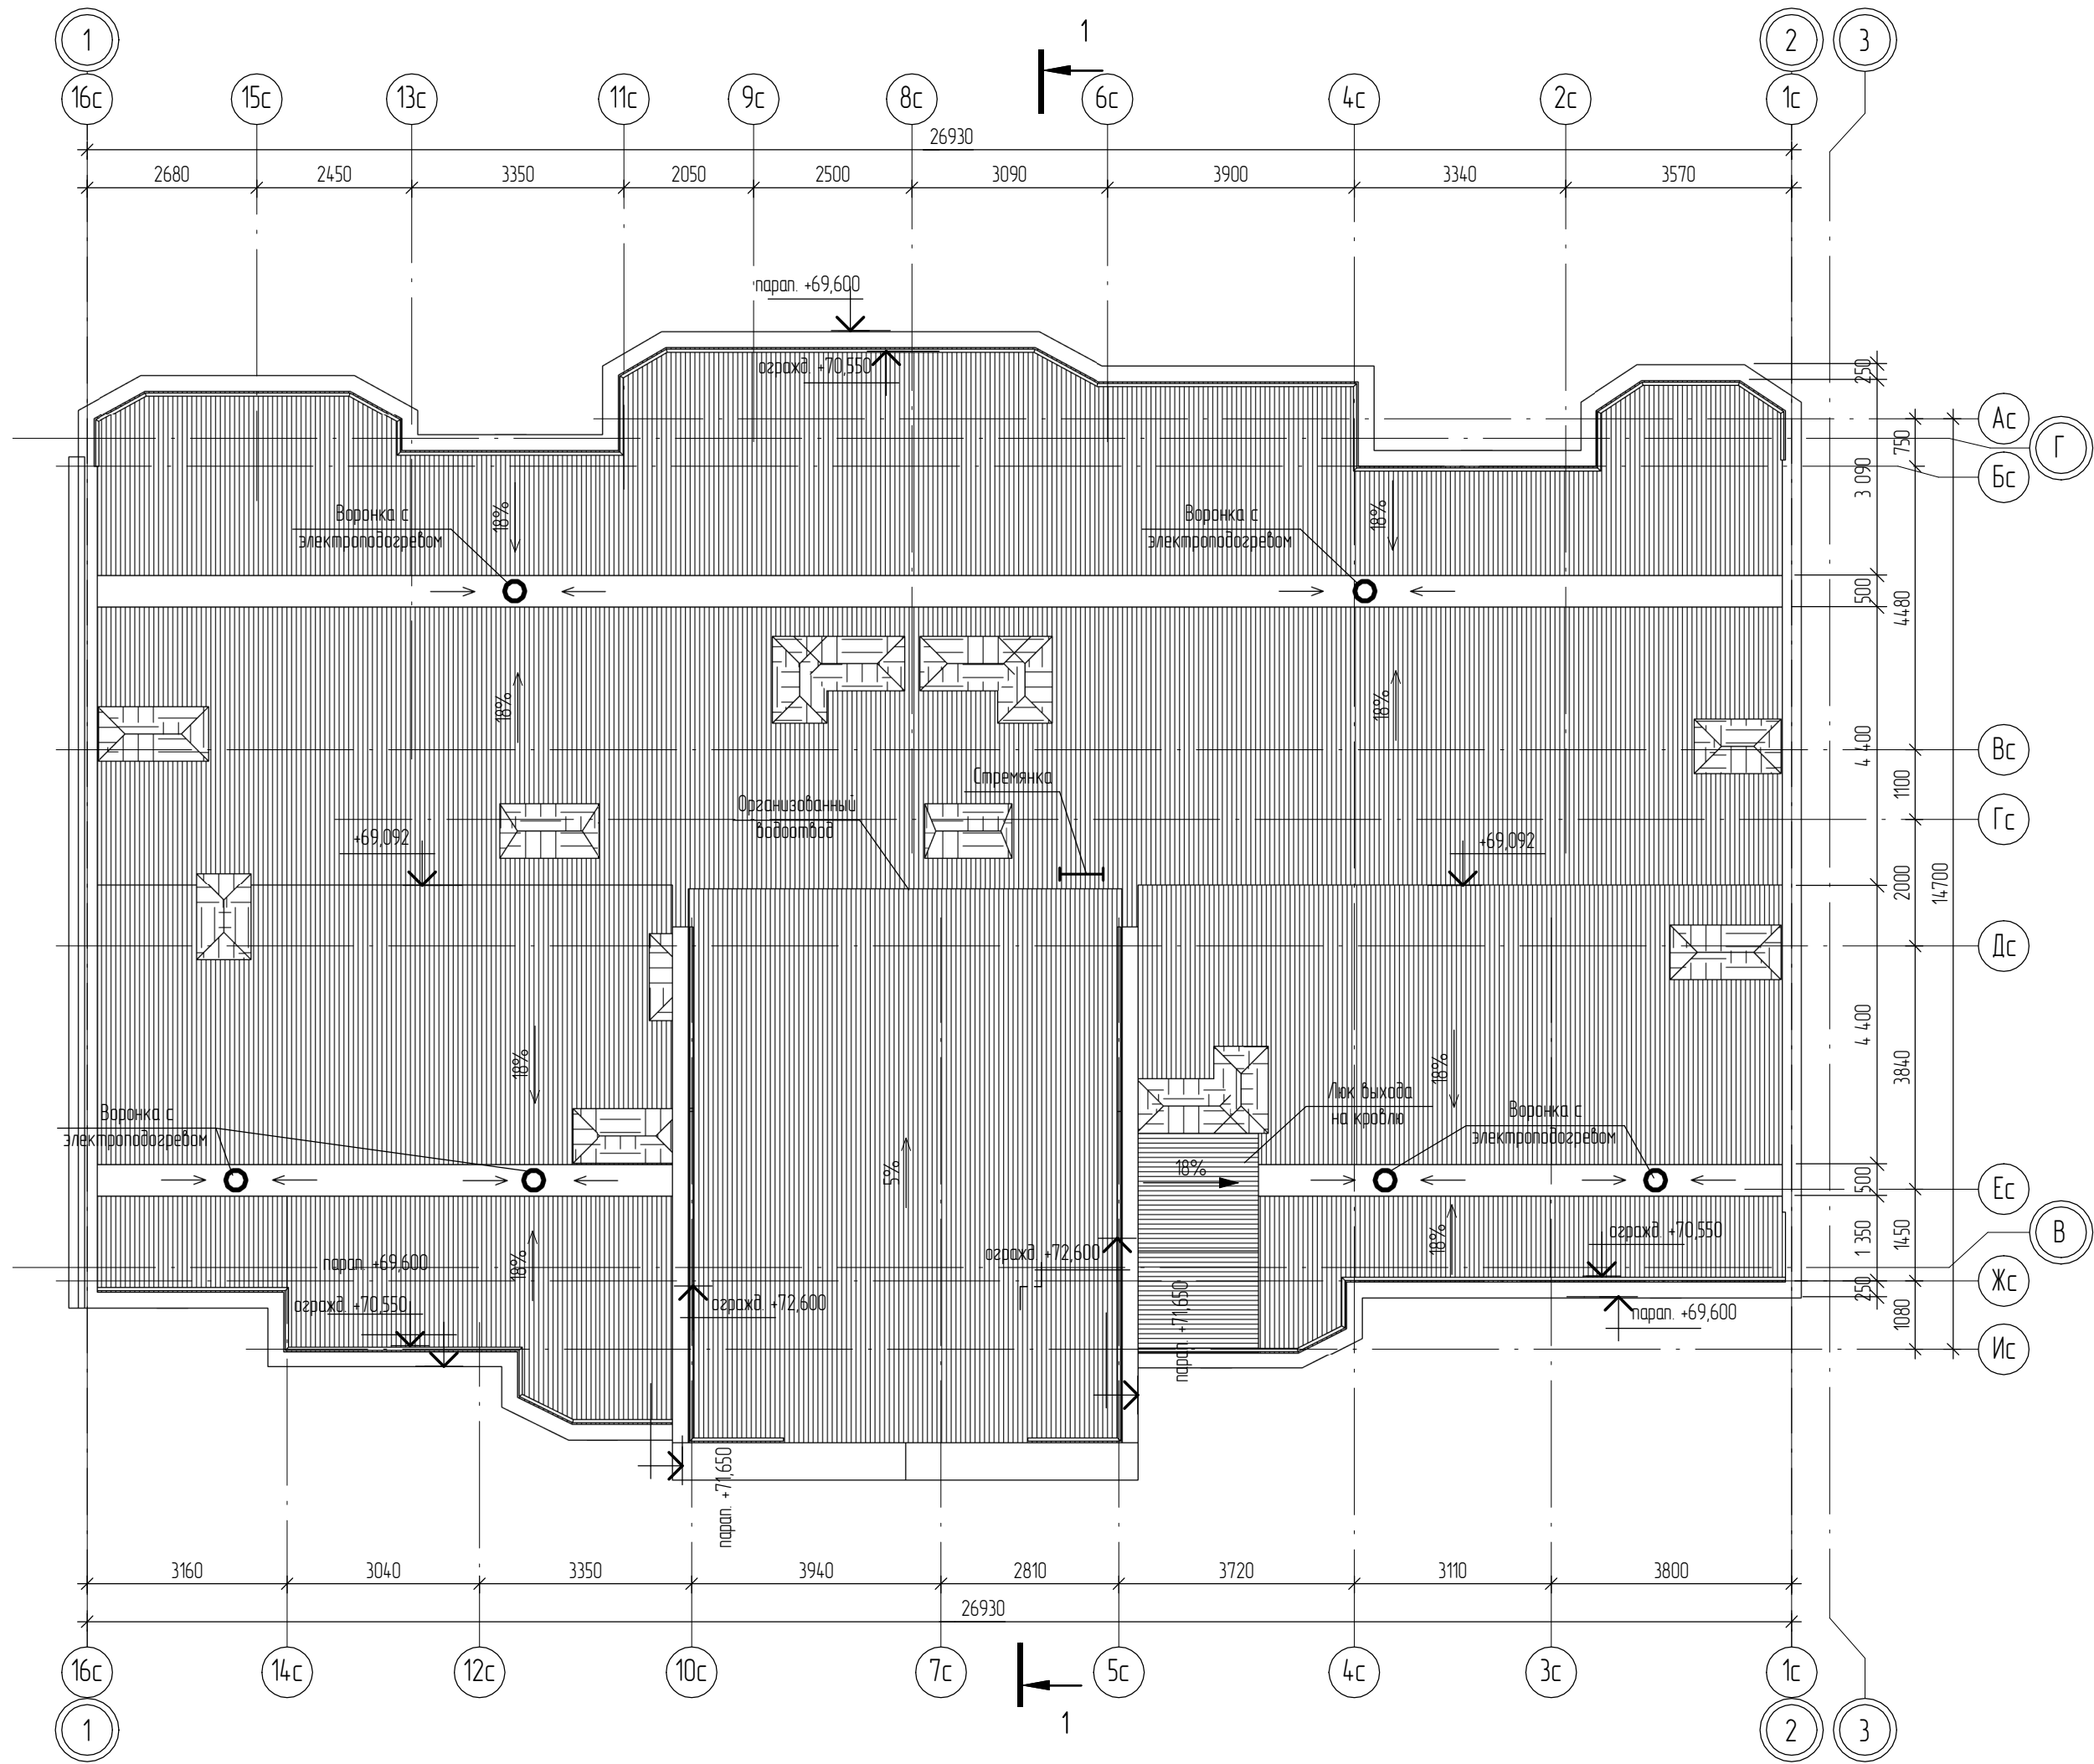

- Общие указания см. лист АР-1.
- Условные обозначения см. лист АР-1



						18-3/21-13-АР		
						Многоэтажная жилая застройка на территории площадью 42 га., прилегающей к Западному обходу в Прикубанском округе г. Краснодара. Жилой дом литер 13 с подземной автостоянкой Литер 13/1. (13-й этап троительства). Корректировка 2.		
Изм.	Колуч.	Лист	№ док.	Подпись	Дата		Стадия	Лист
ГАП	Лагунова				01.22	Жилой дом Литер 13 (13-й этап строительства)	П	23
Разработал	Гудым				01.22	БС-1. План кровли	ООО "Юг Проект Кубань"	
Н. контр.	Смирнова				01.22			

Создана		Взам. инв. №		Подп. и дата		Инв. № подл.	

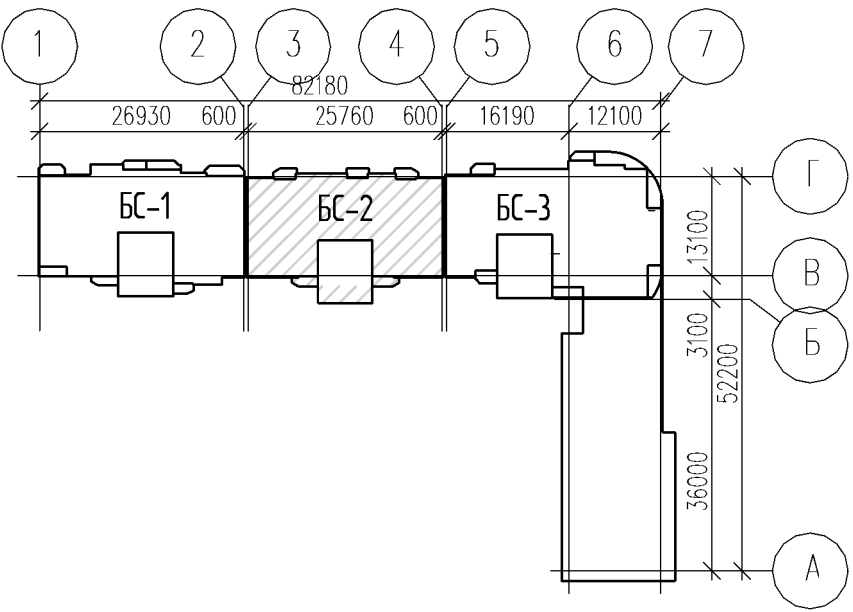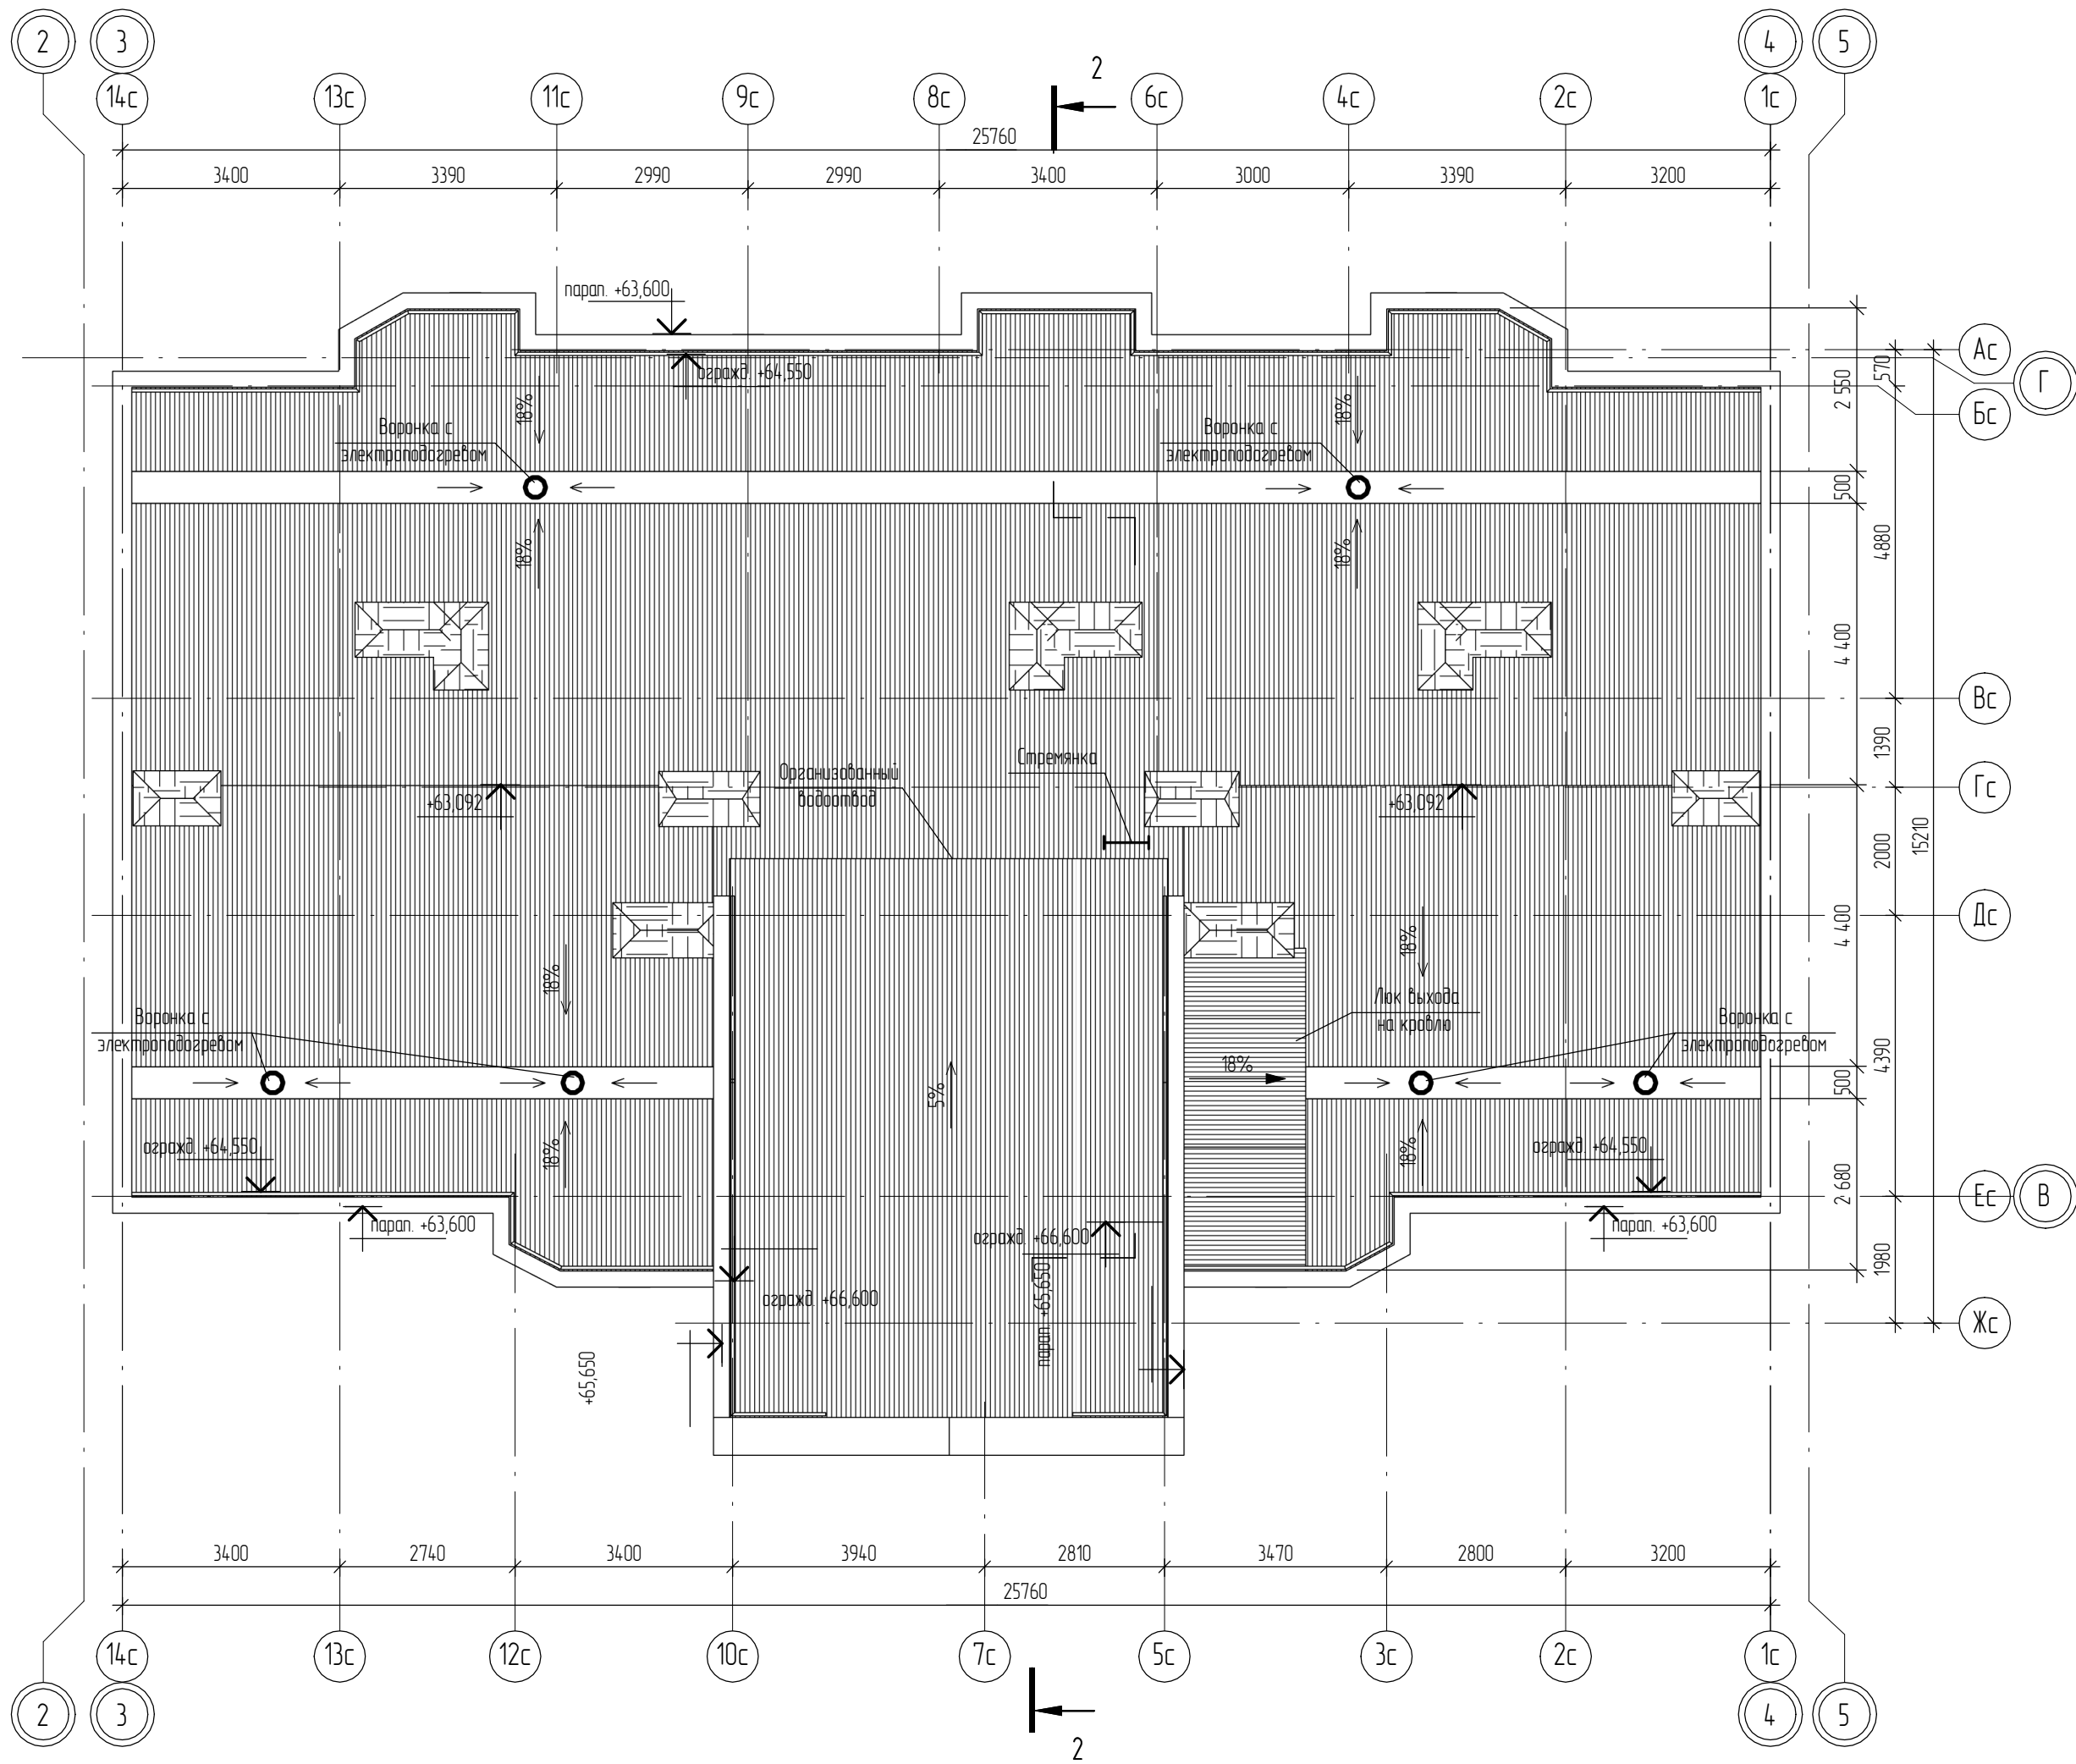




- Общие указания см. лист АР-1.
- Условные обозначения см. лист АР-1

						18-3/21-13-AP			
						Многоэтажная жилая застройка на территории площадью 42 га., прилегающей к Западному обходу в Прикубанском округе г. Краснодара. Жилой дом литер 13 с подземной автостоянкой Литер 13/1. (13-й этап строительства). Корректировка 2.			
Изм.	Кол.уч.	Лист	№ док.	Подпись	Дата	Жилой дом Литер 13 (13-й этап строительства)	Стадия	Лист	Листов
ГАП		Лагунова			01.22		П	24	
Разработал		Гудым			01.22		ООО "Юг Проект Кубань"		
Н. контр.		Смирнова			01.22	БС-2. План кровли			

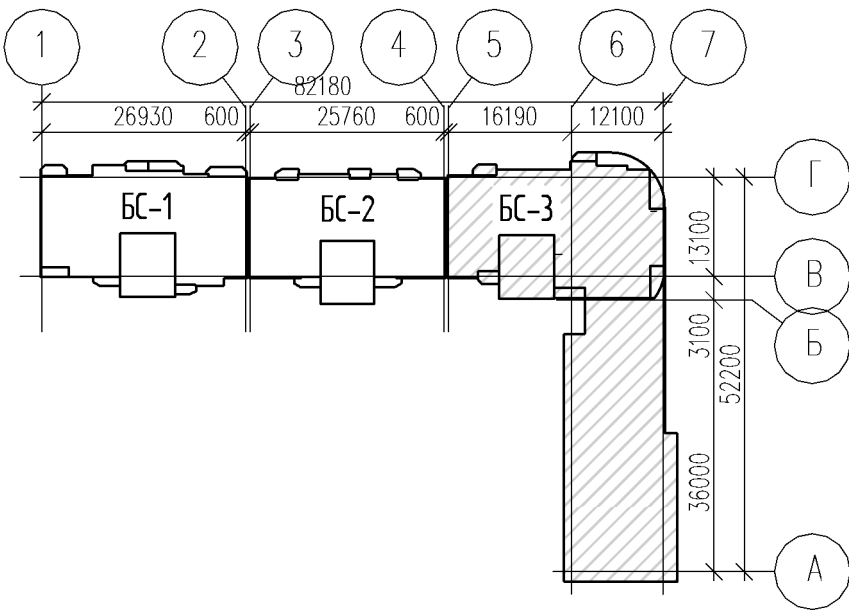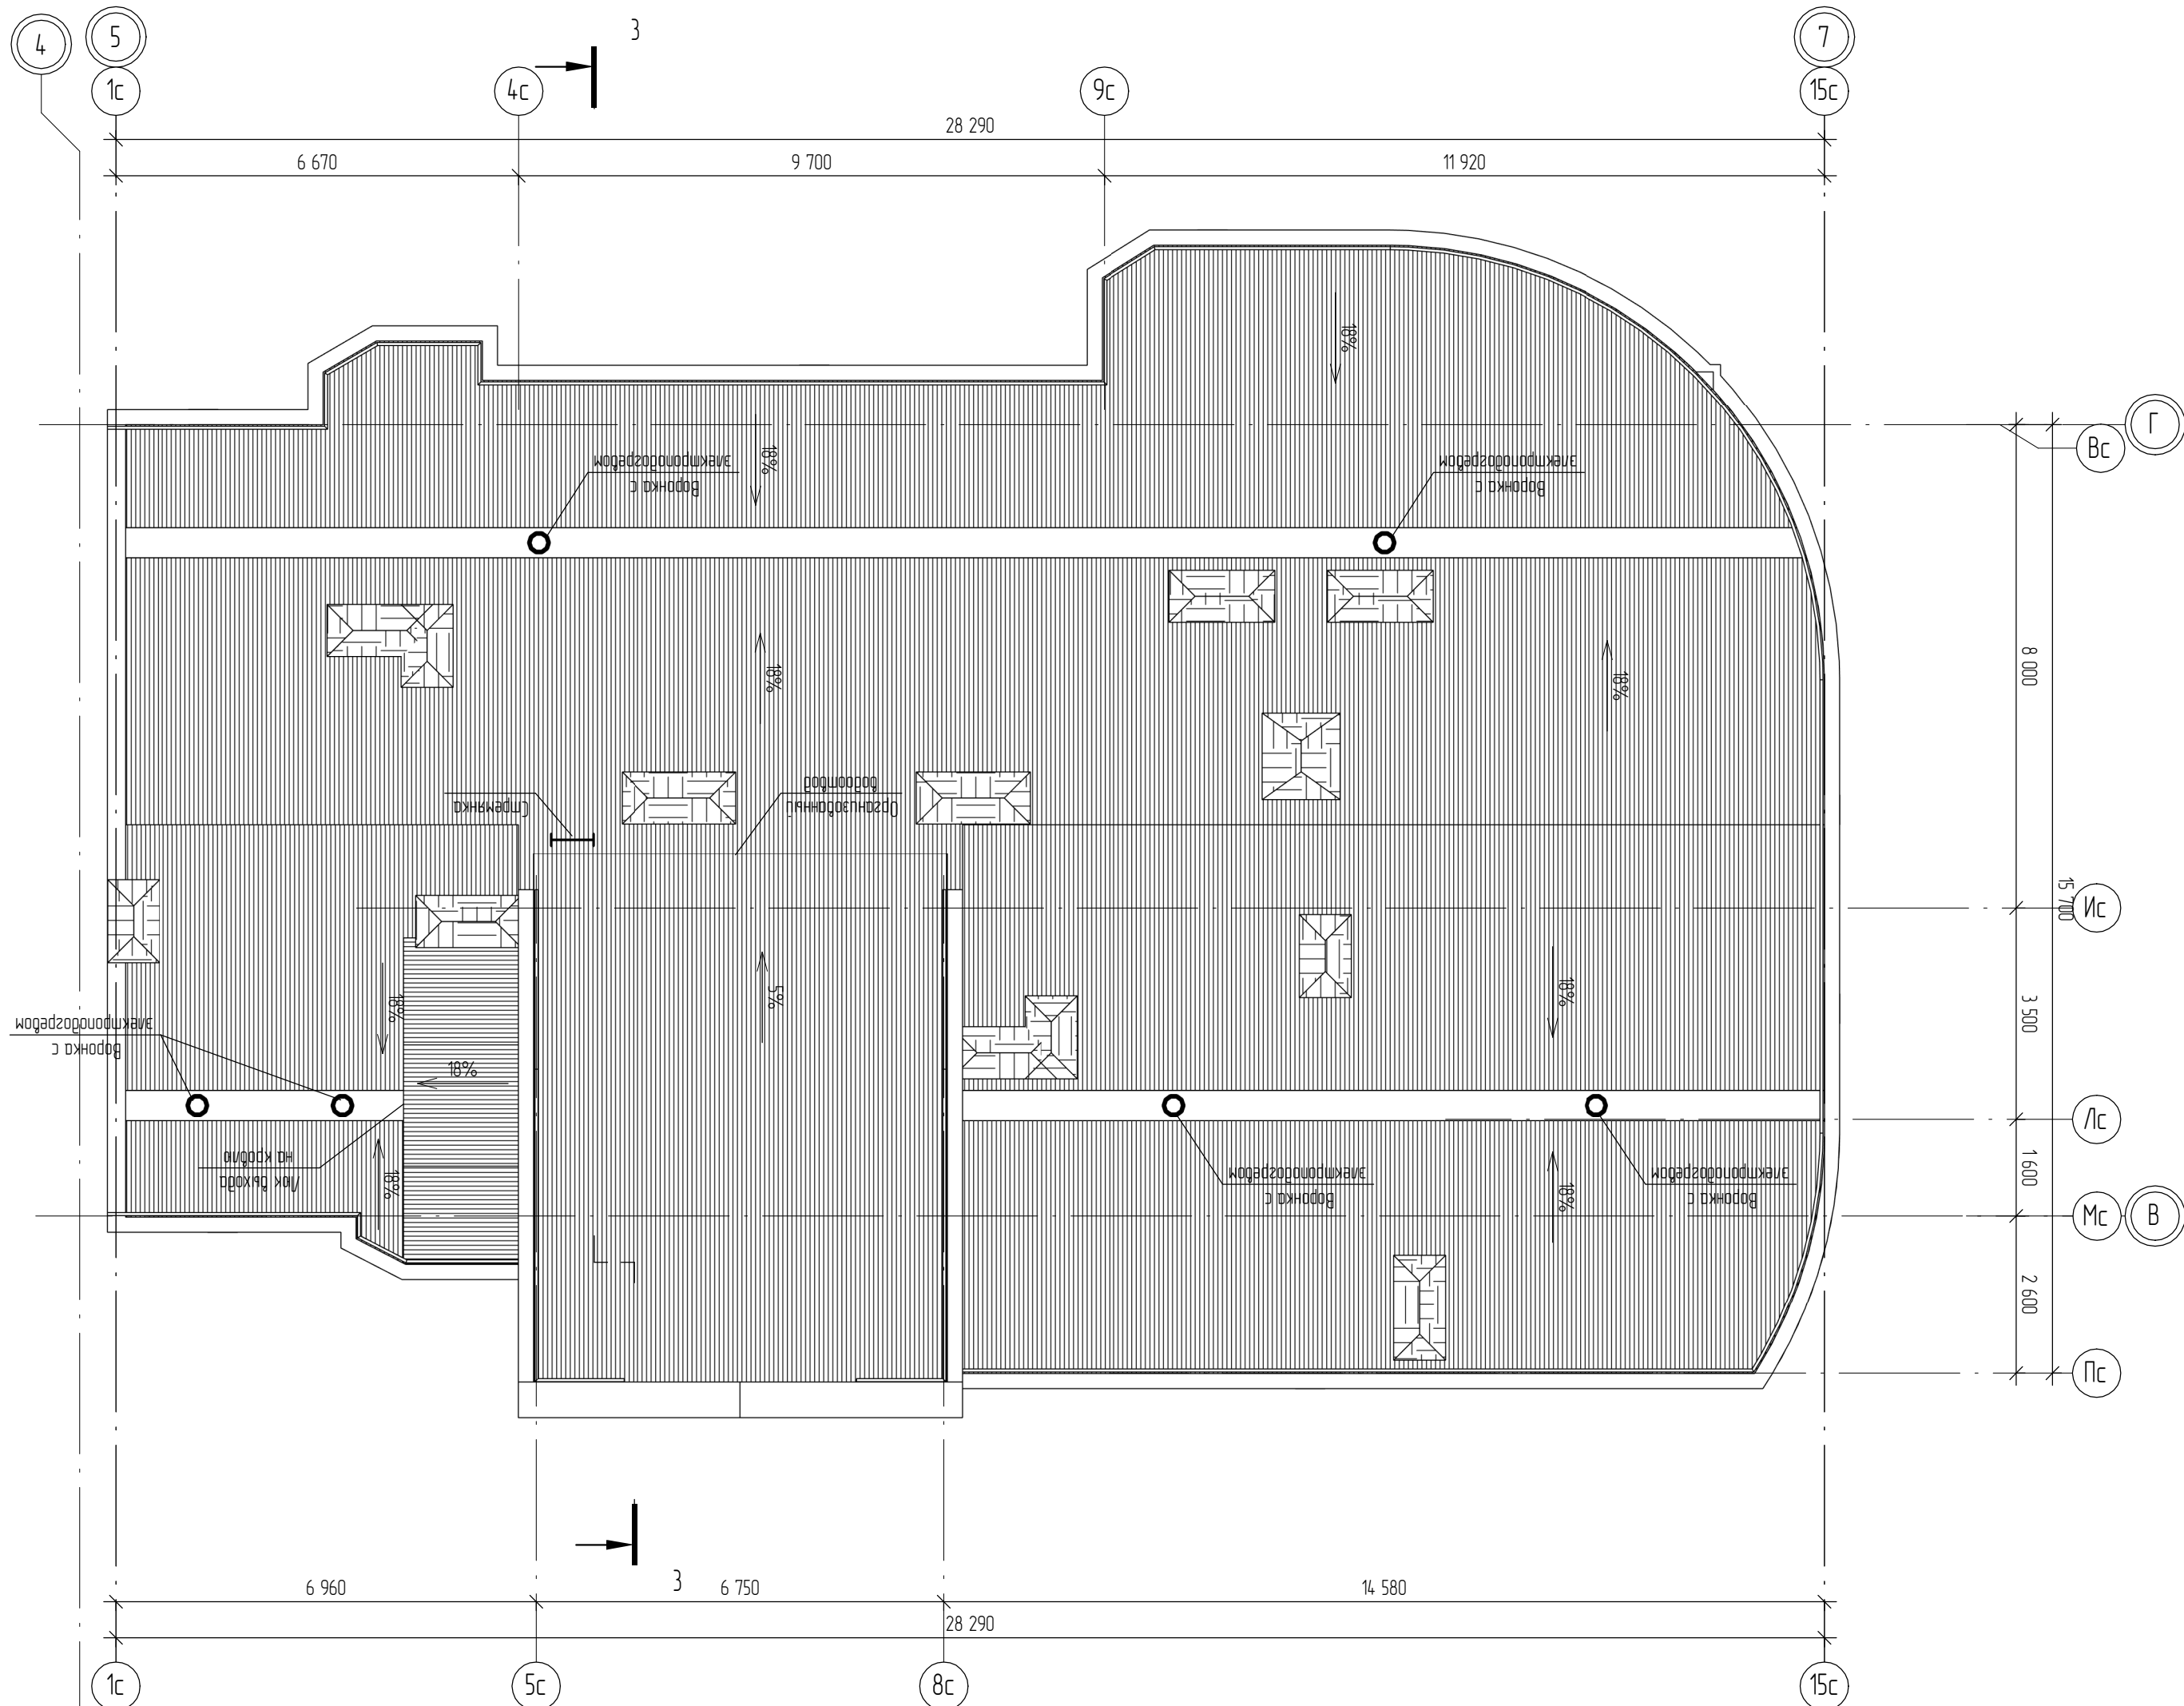

1. Общие указания см. лист АР-1.
2. Условные обозначения см. лист АР-1

						18-3/21-13-АР		
						Многоэтажная жилая застройка на территории площадью 42 га., прилегающей к Западному обходу в Прикубанском округе г. Краснодара. Жилой дом литер 13 с подземной автостоянкой Литер 13/1. (13-й этап строительства). Корректировка 2.		
Изм.	Кол.уч.	Лист	№ док.	Подпись	Дата	Жилой дом Литер 13 (13-й этап строительства)	Стадия	Лист
ГАП	Лагунова	01.22					П	25
Разработал	Гудым	01.22				БС-3. План кровли	ООО "Юг Проект Кубань"	
Н. контр.	Смирнова	01.22						

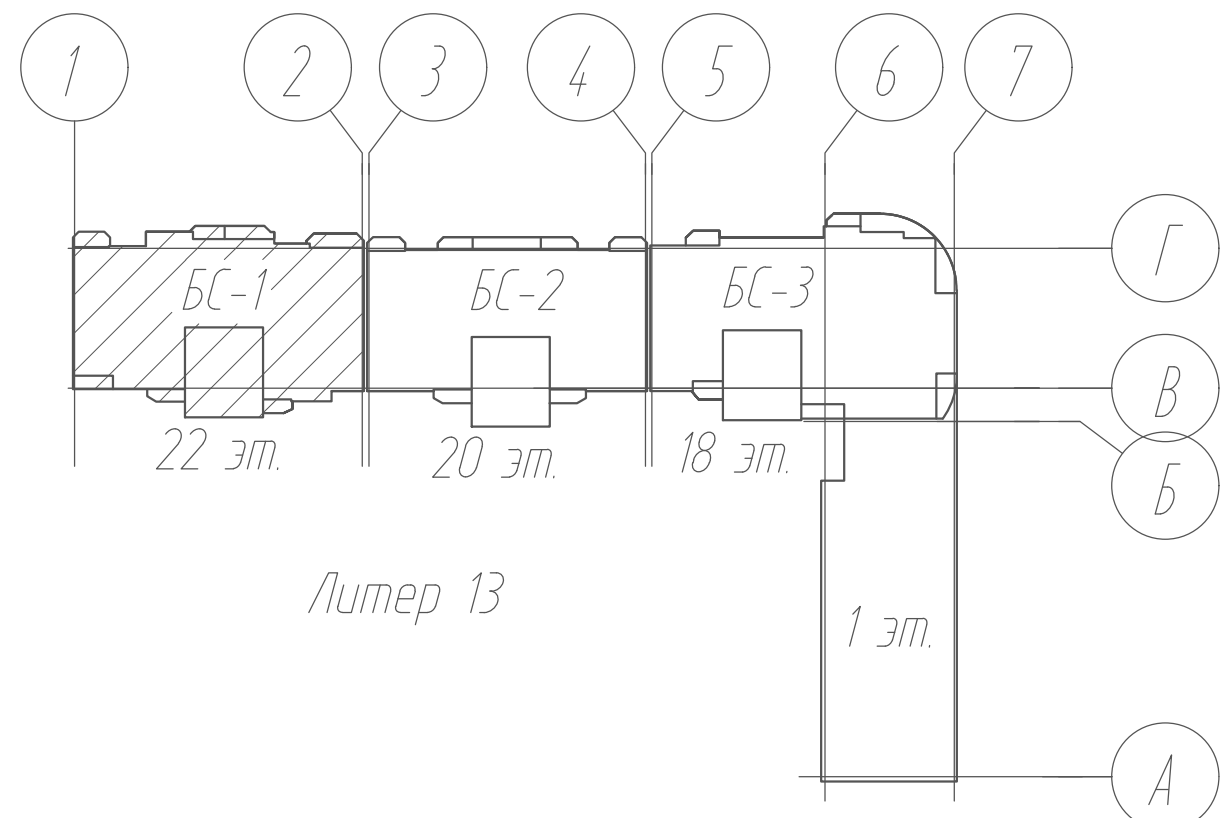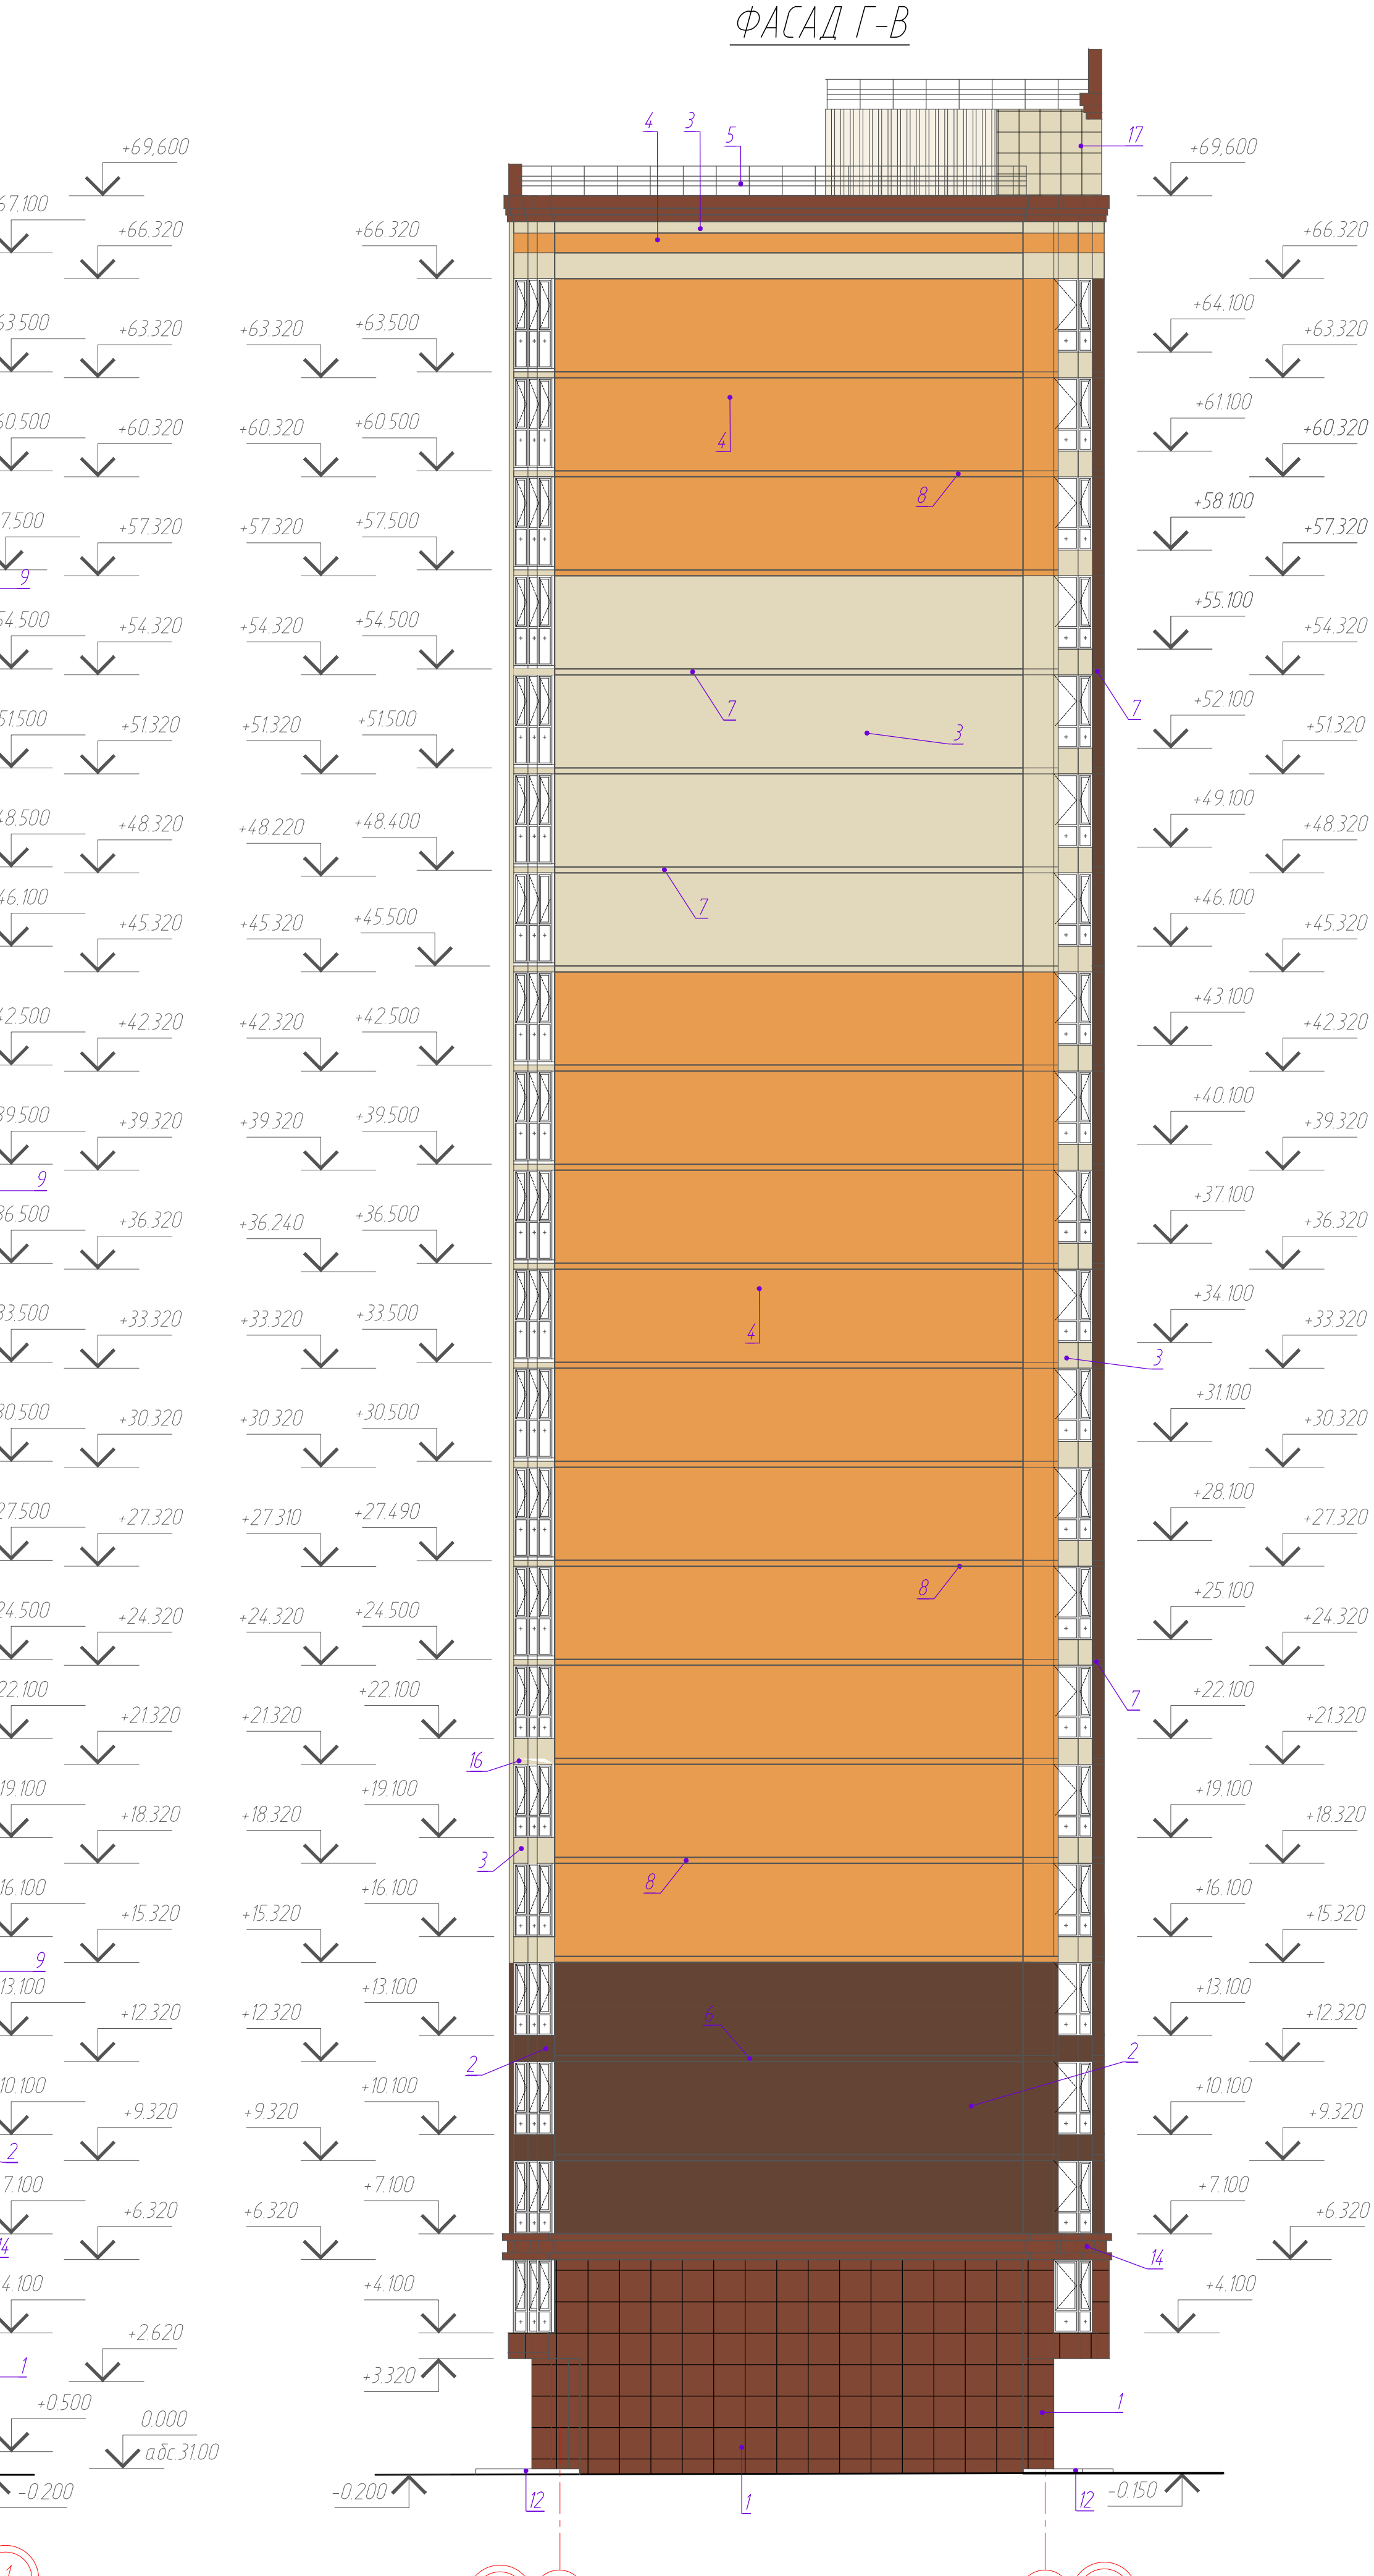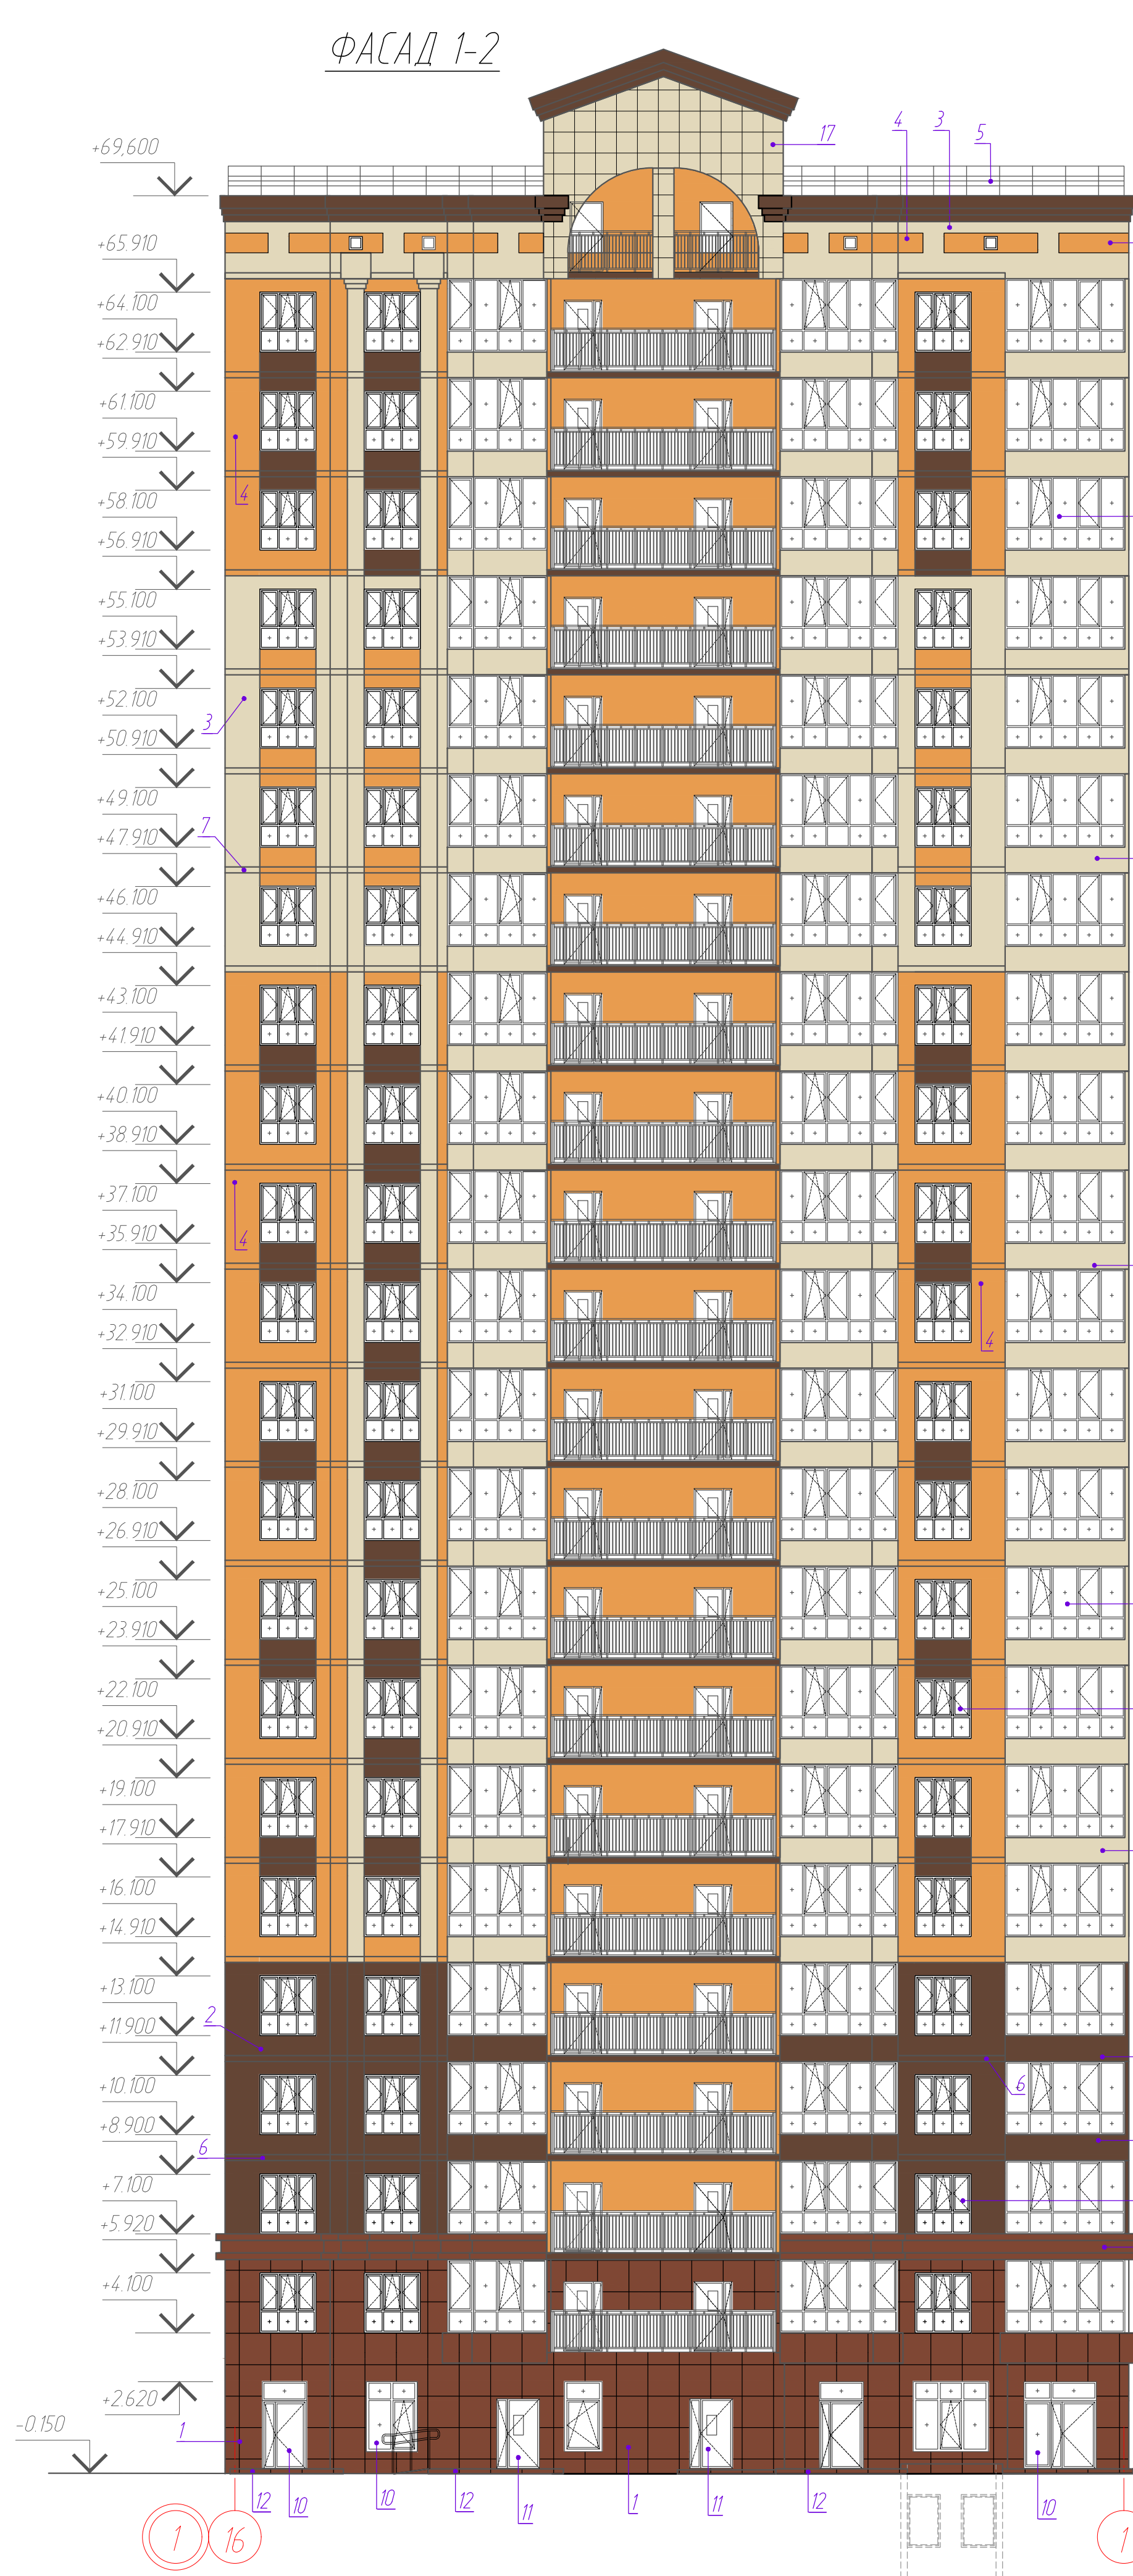


ВЕДОМОСТЬ ОТДЕЛКИ ФАСАДОВ				
№	Наименование элементов здания	Материал отделки	Цвет	Примечание
1	Стены	Керамогранит		Коричневый
2		Облицовочный кирпич		Коричневый
3				Бежевый
4				Рыжий
5	Металлические ограждения	Молотковая окраска		Коричневый
6	Торцы плит	Архитектурный фасадный декор из фибробетона с заполнением пенополиуретаном		Коричневый
7				Бежевый
8				Рыжий
9	Окна, балконные остекления	ПВХ профиль		Коричневый
10	Окна, двери офисов 1-го этажа	Алюминиевый профиль		Коричневый
11	Двери	Металлическое окрашивание порошковой краской		Коричневый
12	Торцы крылец входов и пандусов	Керамическая плитка		Коричневый
13	Козырьки над выходами из подвала	Поликарбонат		Коричневый см. раздел ИМ
14	Декор. элементы, пояса и карнизы	Композитная панель		Коричневый
15	Декор. панель между окон	Композитная панель		Коричневый
16	Торцы плит	Кирпич пиленый для отделки торцов плит перекрытия лоджии		Коричневый
				Бежевый
17	Облицовка колонн и монолитной части над аркой переходного балкона	Композитная панель		Коричневый
				Бежевый

1. Общие указания см. лист АР-1
2. Условные обозначения см. лист АР-1


						18-3/21-13-АР		
						Многоэтажная жилая застройка на территории площадью 4,2 га, прилегающей к Западной обьезде в Прикубанском округе г. Краснодара. Жилой дом Липер 1 с подземной автостоянкой Липер 13/1 (13-й этап строительства) Корректировка 2		
Изм.	Колуч.	Лист	№ док.	Подпись	Дата	Жилой дом Липер 13 (13-й этап строительства)	Стация	Лист
ГАП	Лагунова	0122					П	26
Разработал	Гудым	0122				БС-1 Фасад 1-2 Фасад 2-1 Фасад Г-В	ООО "Юг Проект Кубань"	
Н.Контроль	Смирнова	0122						



Взам. инв. №
Подп. и дата
Инв. № подл.



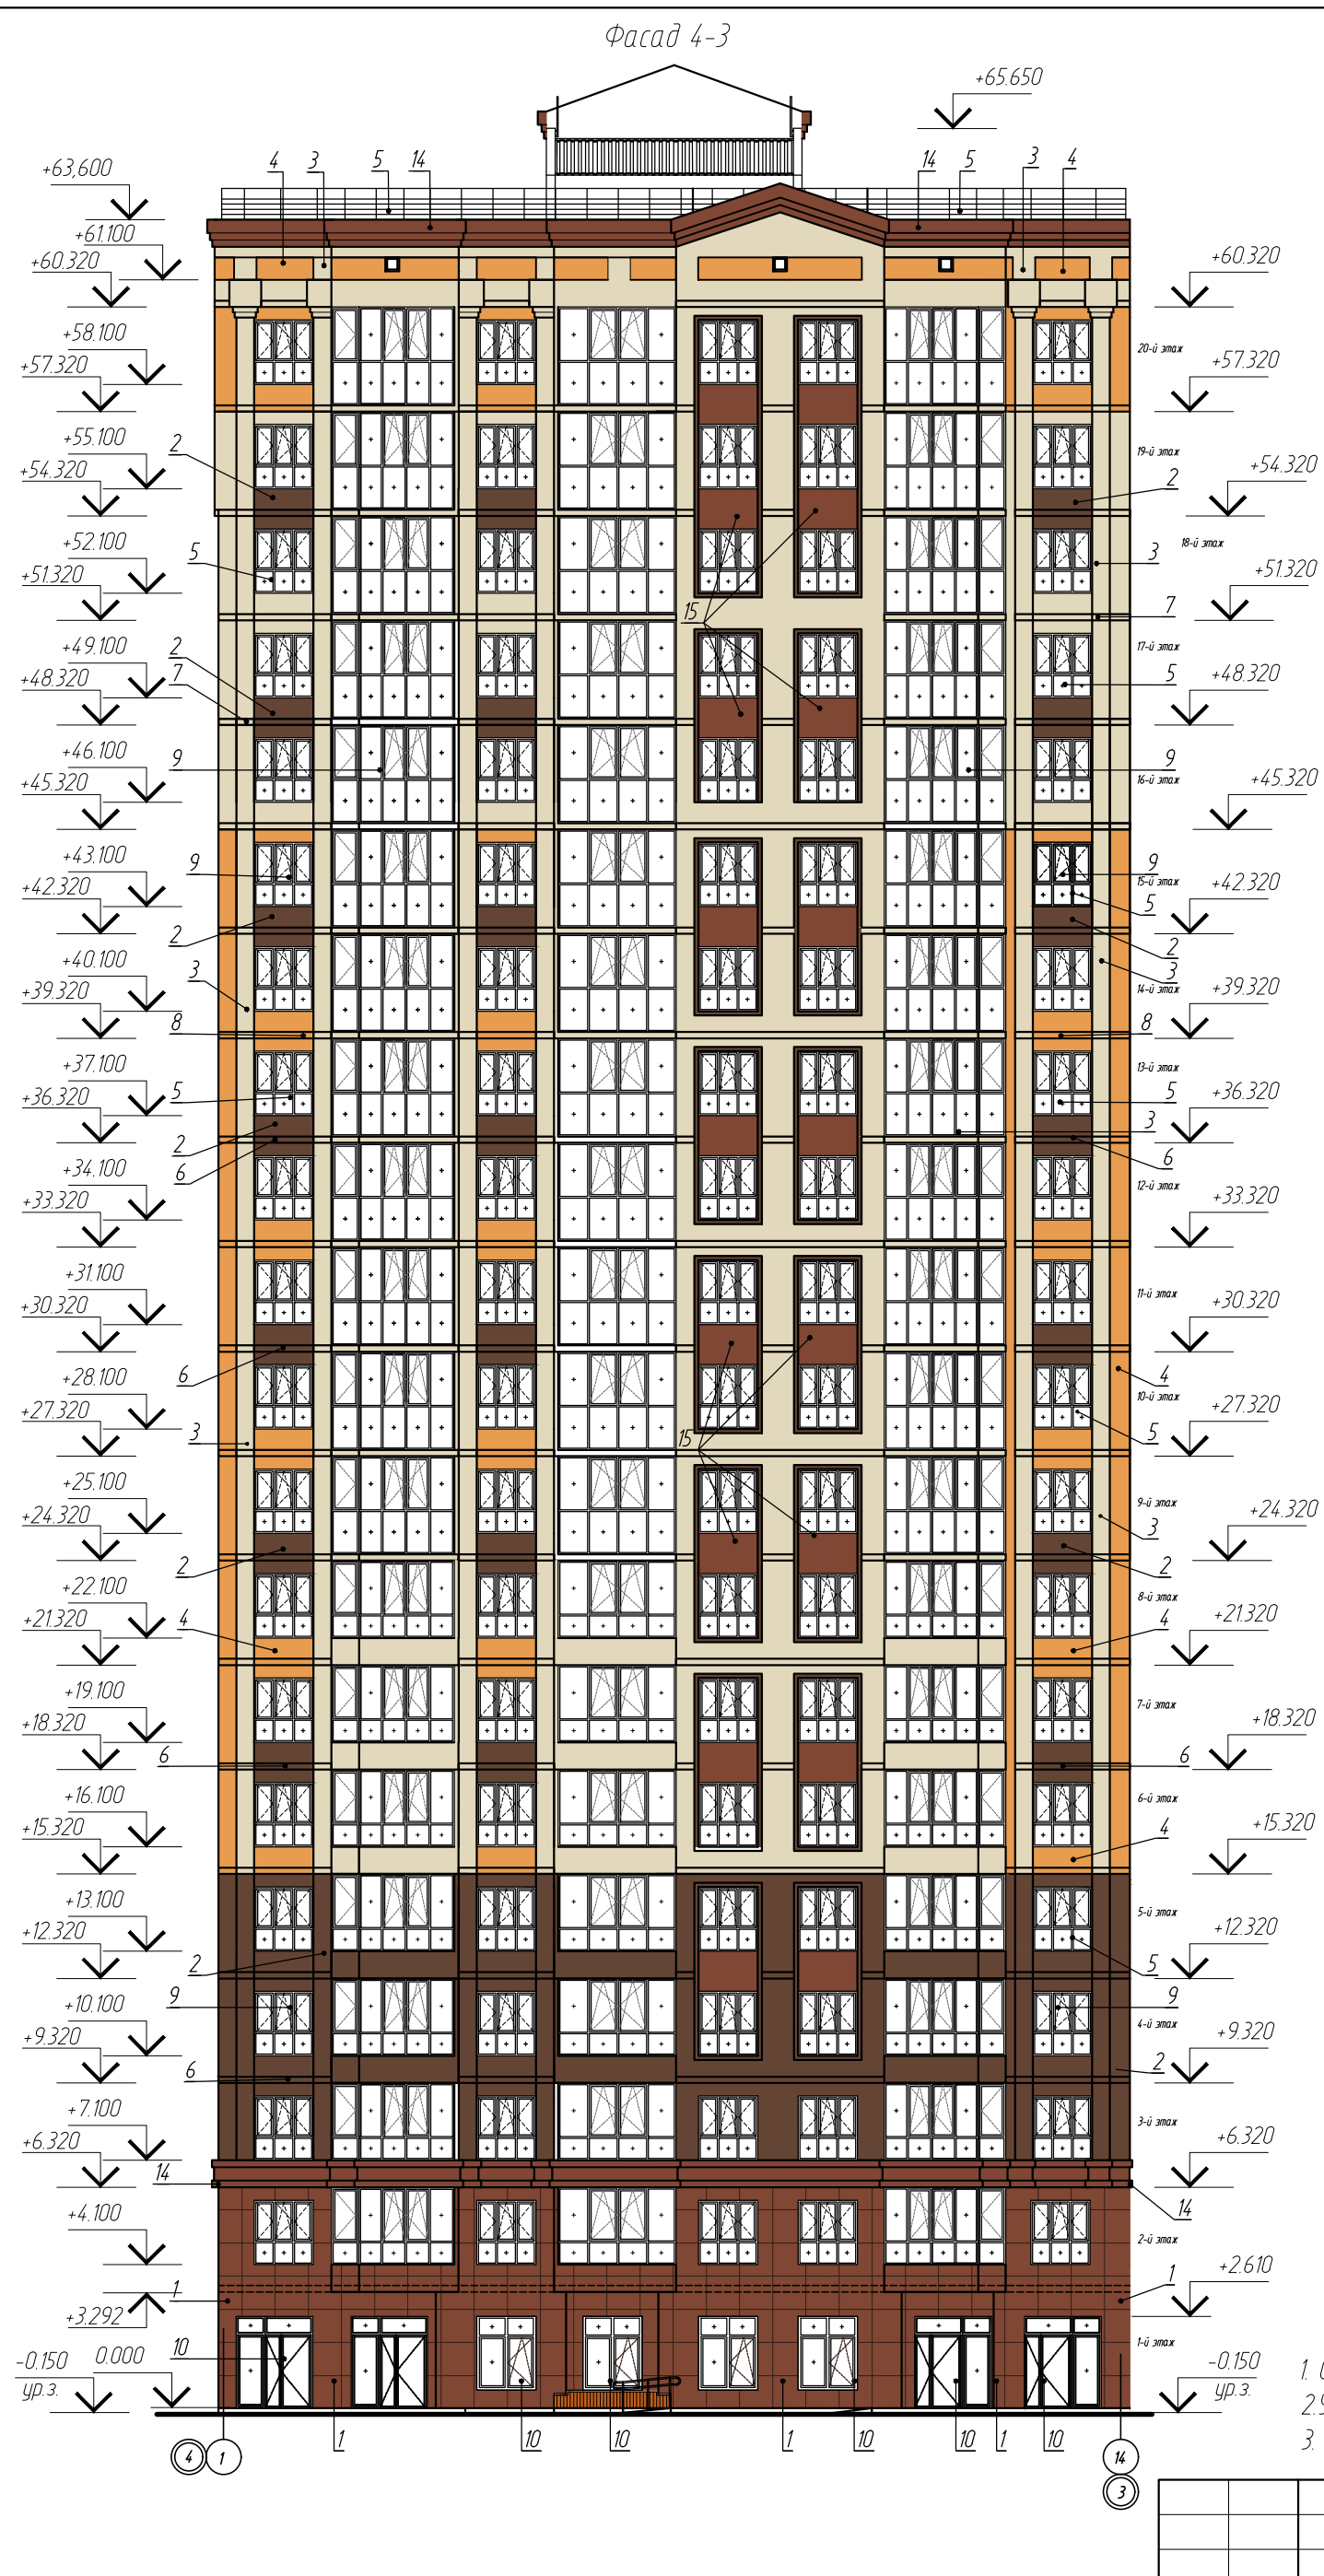


Ведомость отделки фасадов				
N	Наименование элементов здания	Материал отделки	Колер	Примечание
1	Стены	Керамогранит		Коричневый
2		Облицовочный кирпич		Коричневый
3				Бежевый
4				Рыжий
5	Металлические ограждения	Молотковая окраска		Коричневый
6	Торцы плит	Архитектурный фасадный декор из фибробетона с заполнением пенополистиролбетоном		Коричневый
7				Бежевый
8				Рыжий
9	Окна, балконные остекления	ПВХ профиль		Коричневый
10	Окна, двери офисов 1-го, 2-го этажей	Алюминиевый профиль		Коричневый
11	Двери	Металлич., окрашивание порошковой краской		Коричневый
12	Торцы крылец входов и пандусов	Керамическая плитка		Коричневый
13	Козырьки над выходами из подвала	Поликарбонат		Коричневый см. раздел КМ
14	Декор. элементы, пояса и карнизы	Композитная панель		Коричневый
15	Декор. панель между окон	Композитная панель		Коричневый
16	Торцы плит	Кирпич пиленый для отделки торцов плит перекрытия поджили		Коричневый
17				Бежевый
18	Облицовка колонн и монолитной части над аркой переходного балкона	Композитная панель		Коричневый

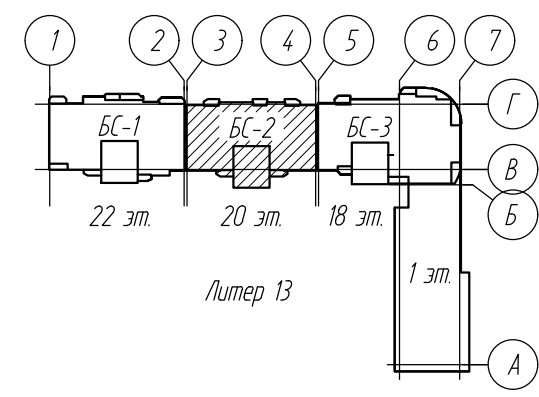



- 1. Общие указания см. лист АР-1
- 2. Условные обозначения см. лист АР-1
- 3. Ведомость отделки фасадов см. лист АР-26

						18-3/21-13-АР			
						Многоэтажная жилая застройка на территории площадью 42 га, прилегающей к Западному обходу в Прикубанском округе г. Краснодара. Жилой дом Литер 13 с подземной автостоянкой Литер 13/1 (13-й этап строительства) Корректировка 2.			
Изм	Колуч	Лист	№ док	Подпись	Дата				
	ГАП	Лагунова			01.22	Жилой дом Литер 13 (13-й этап строительства)	Стадия	Лист	Листов
	Разработал	Гудым			01.22		П	27	
	Н.Контроль	Смирнова			01.22	БС-2. Фасад 3-4, Фасад 4-3.	ООО "Юг Проект Кубань"		

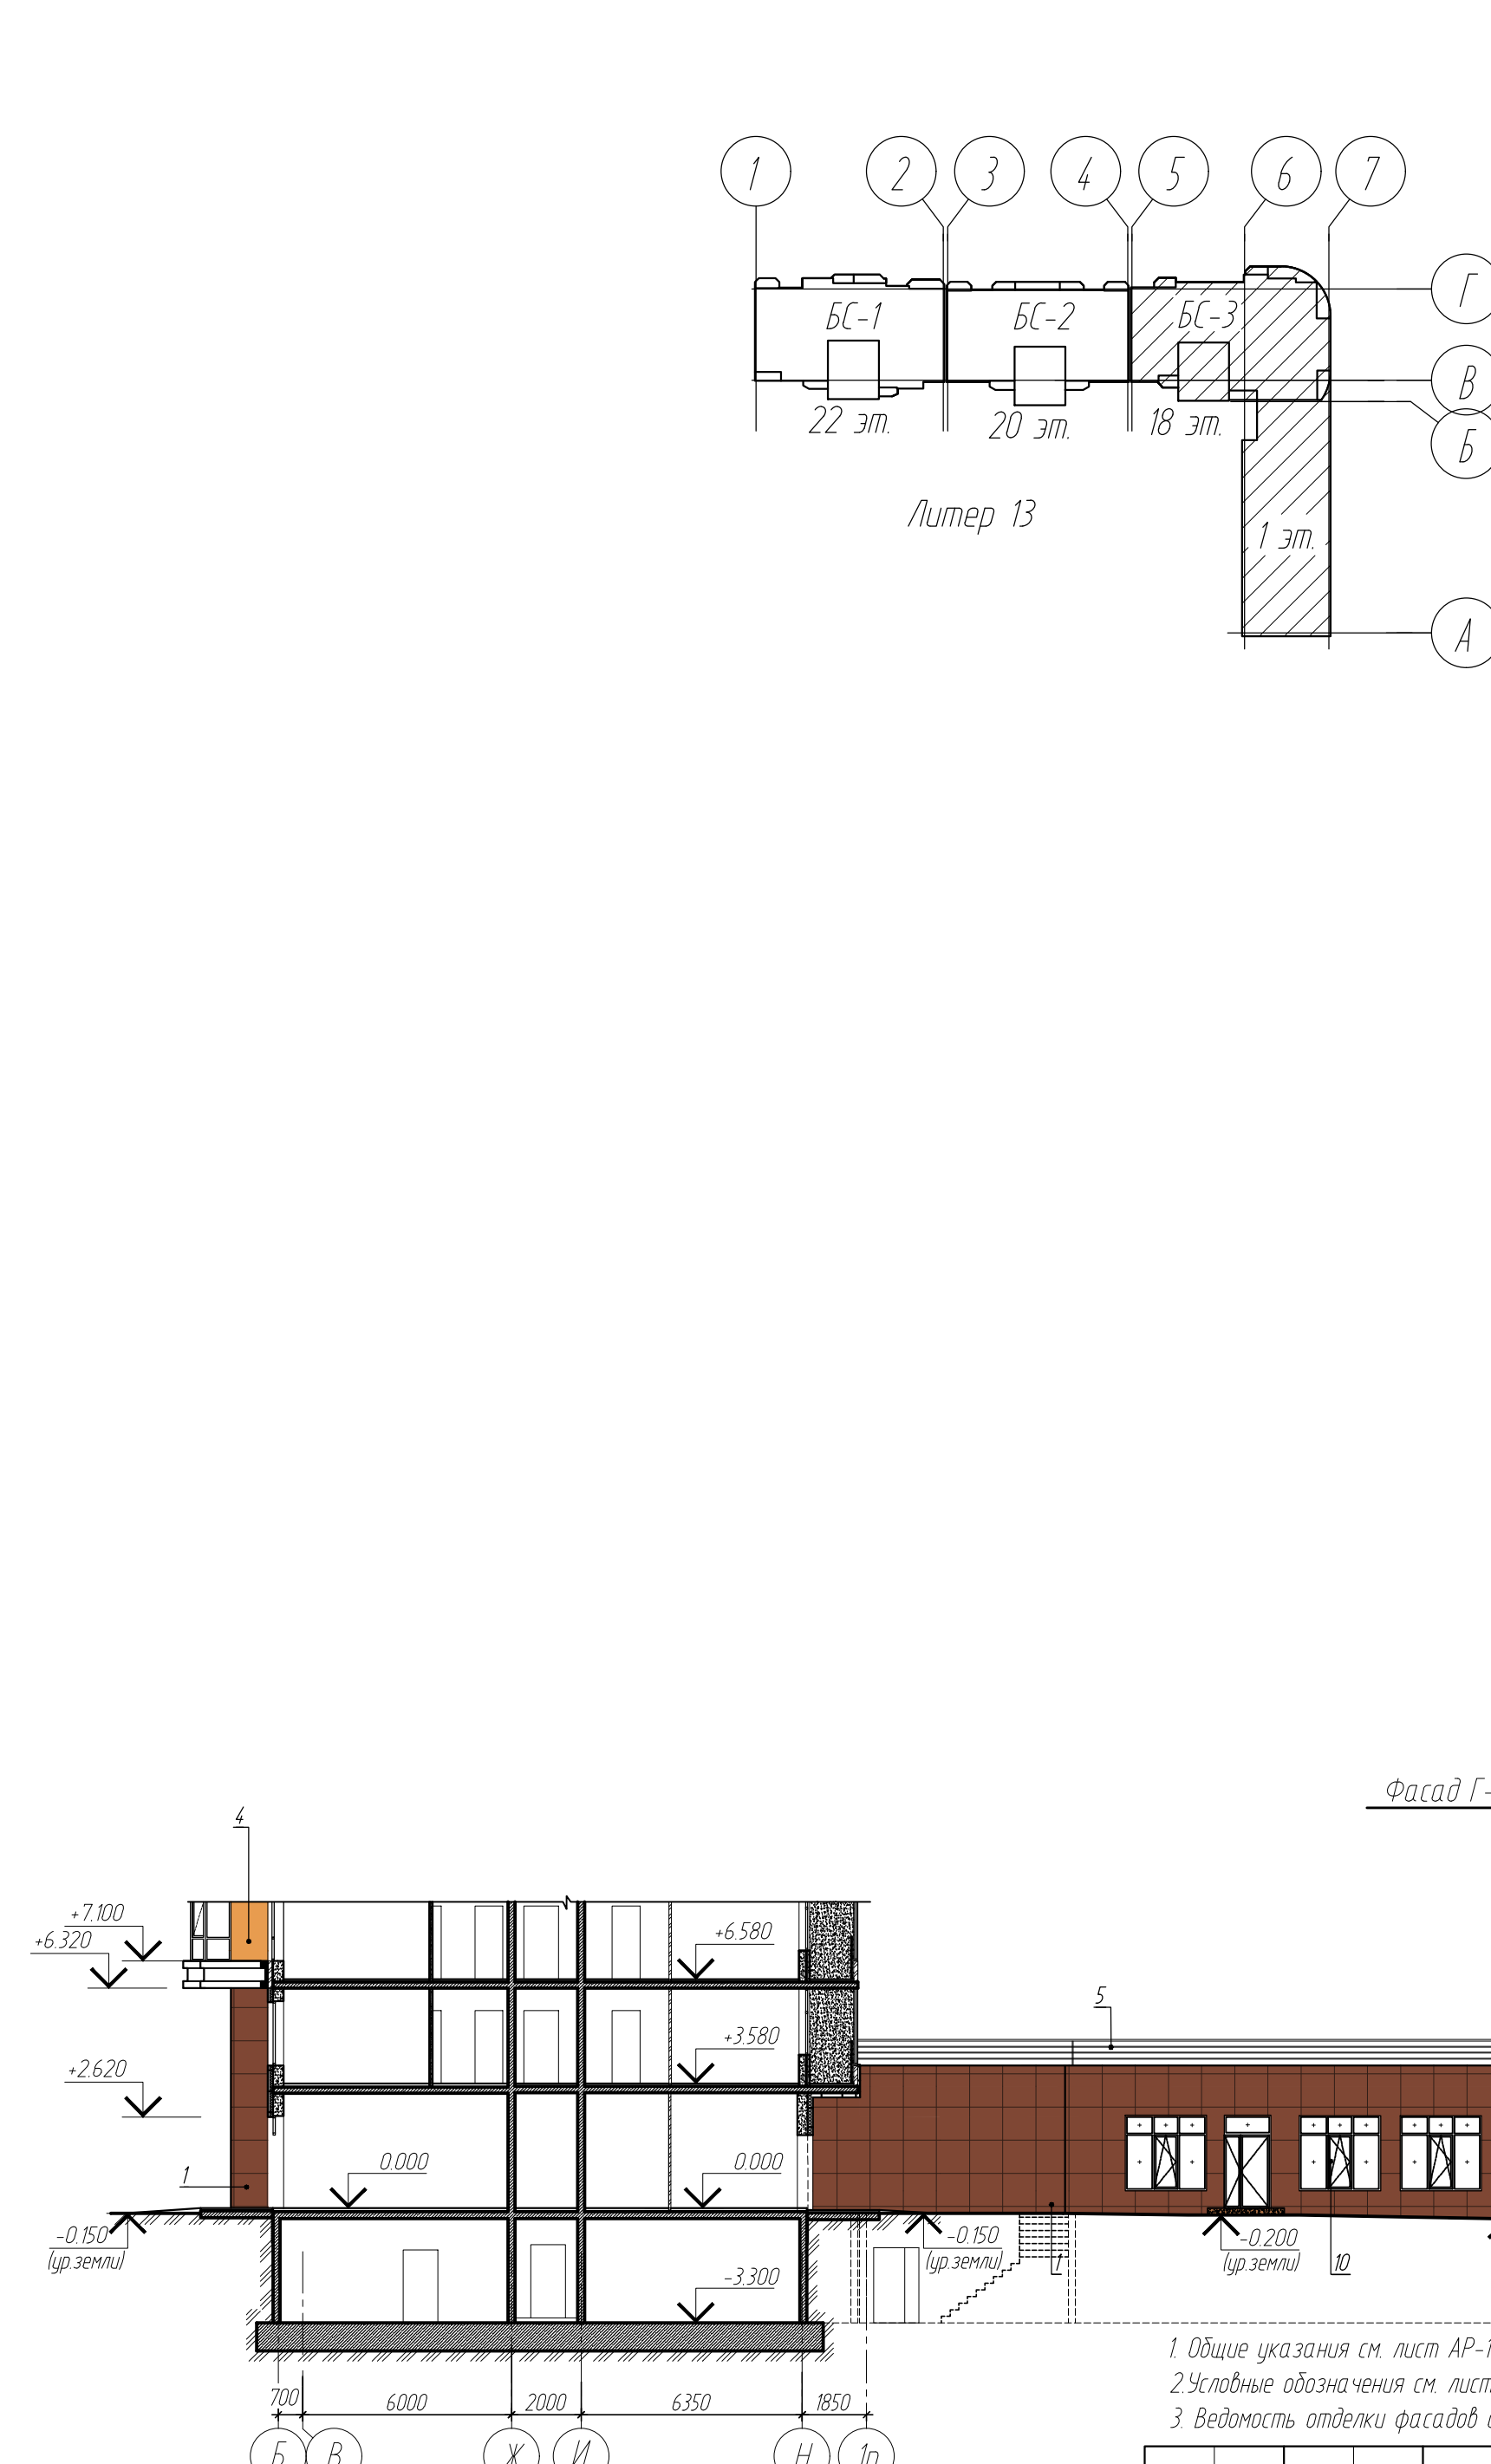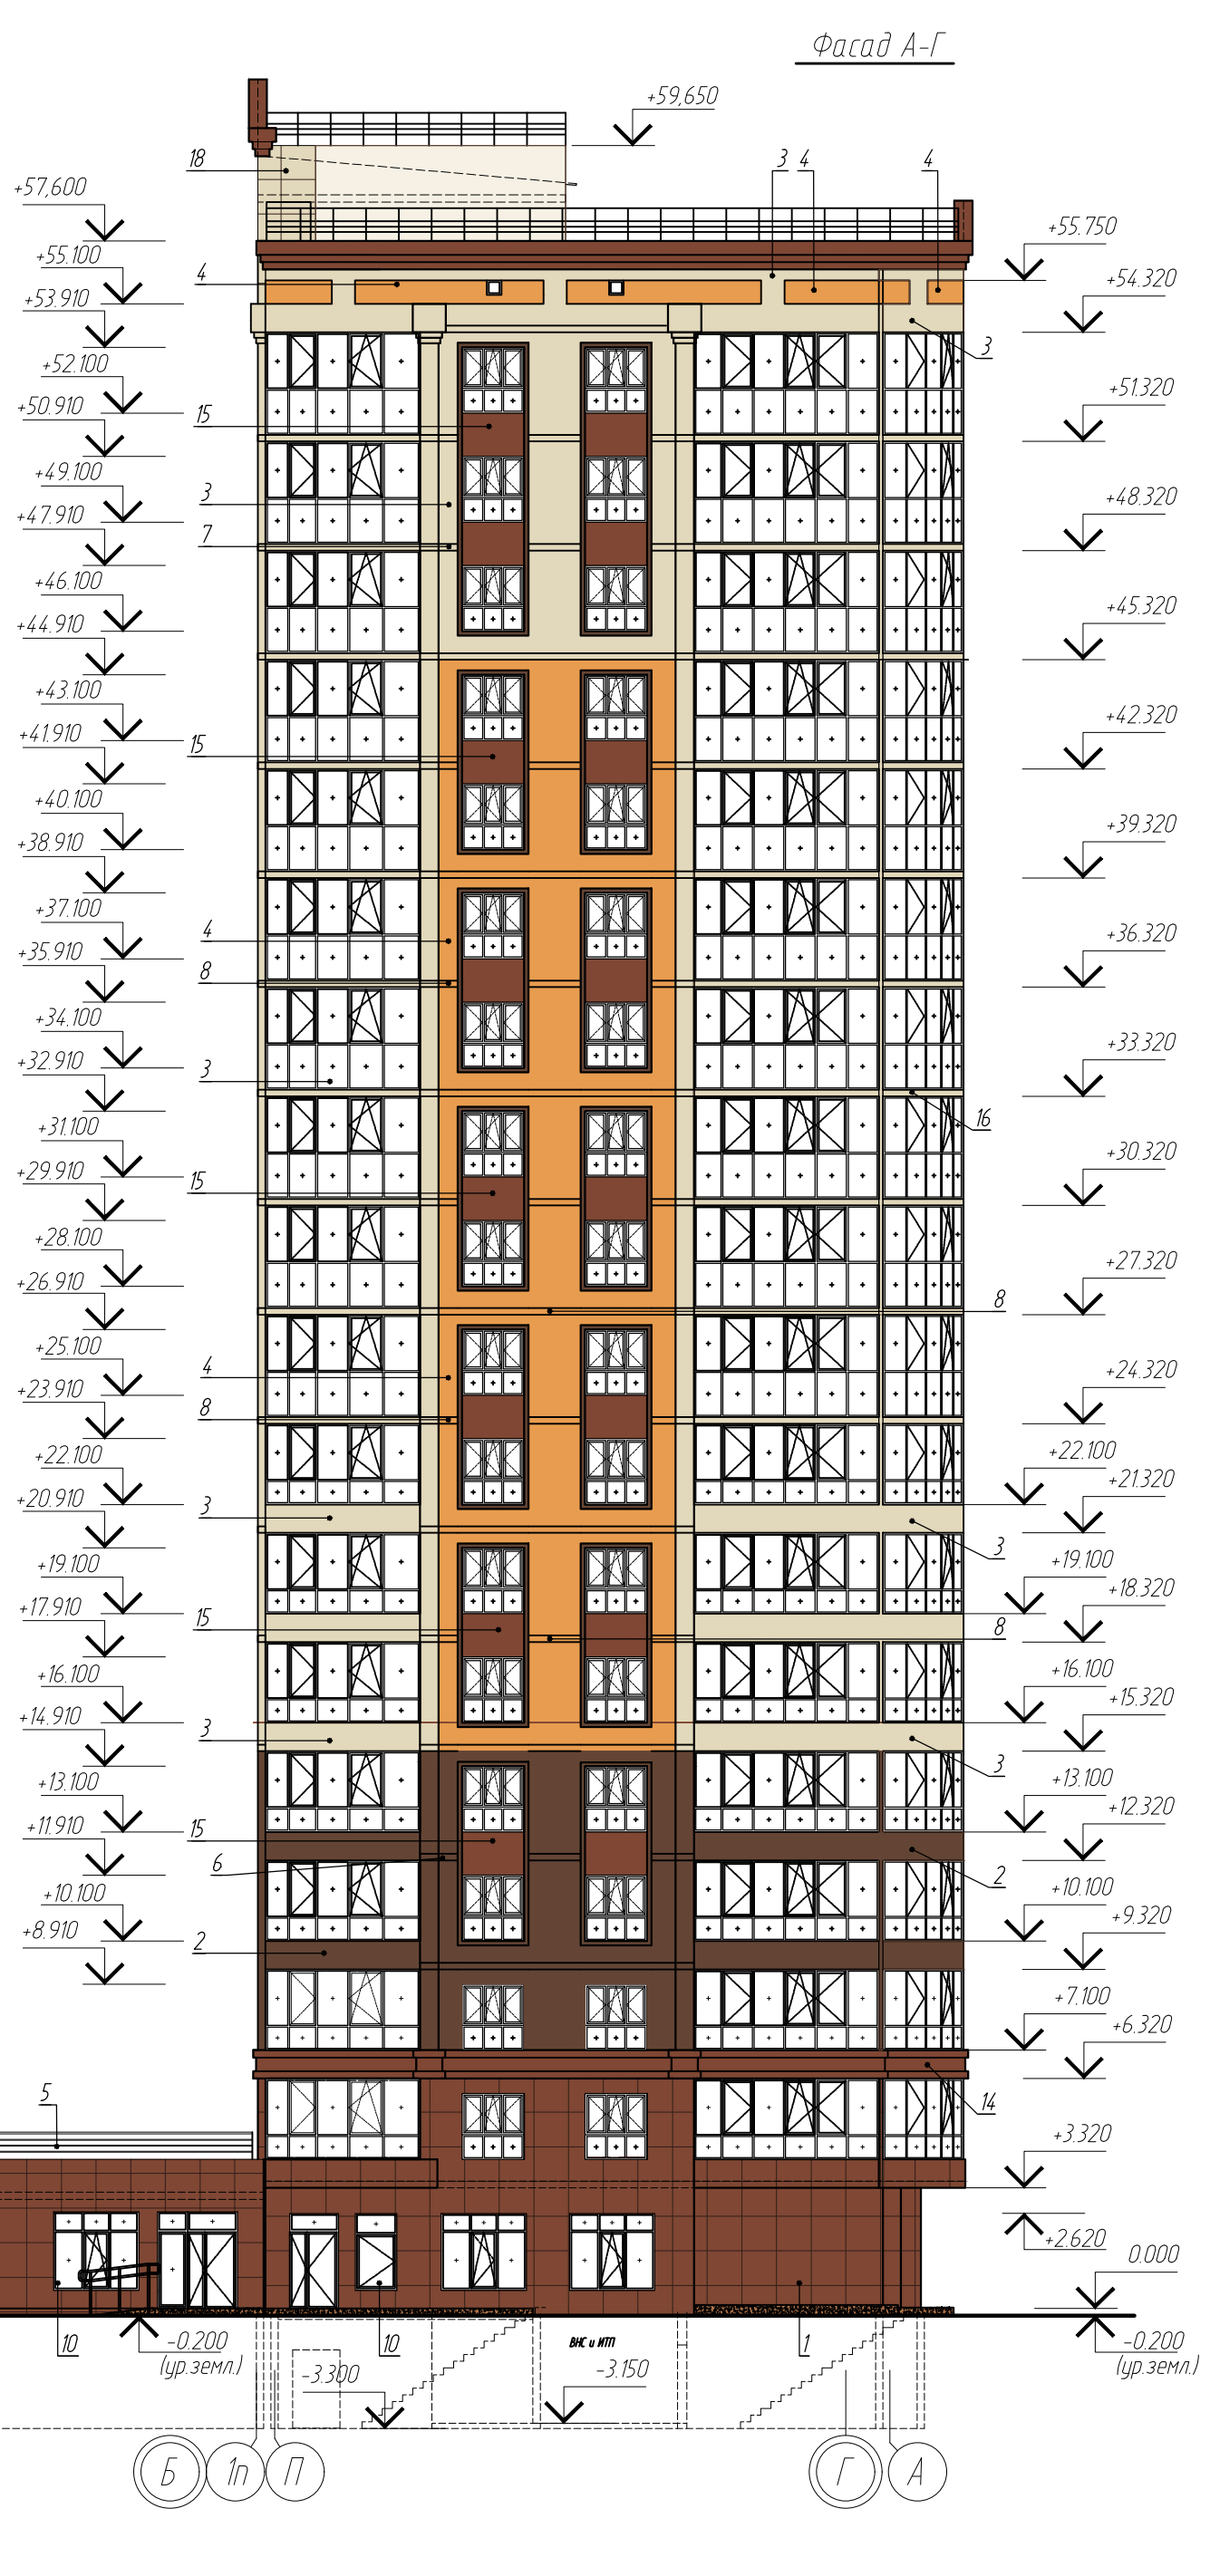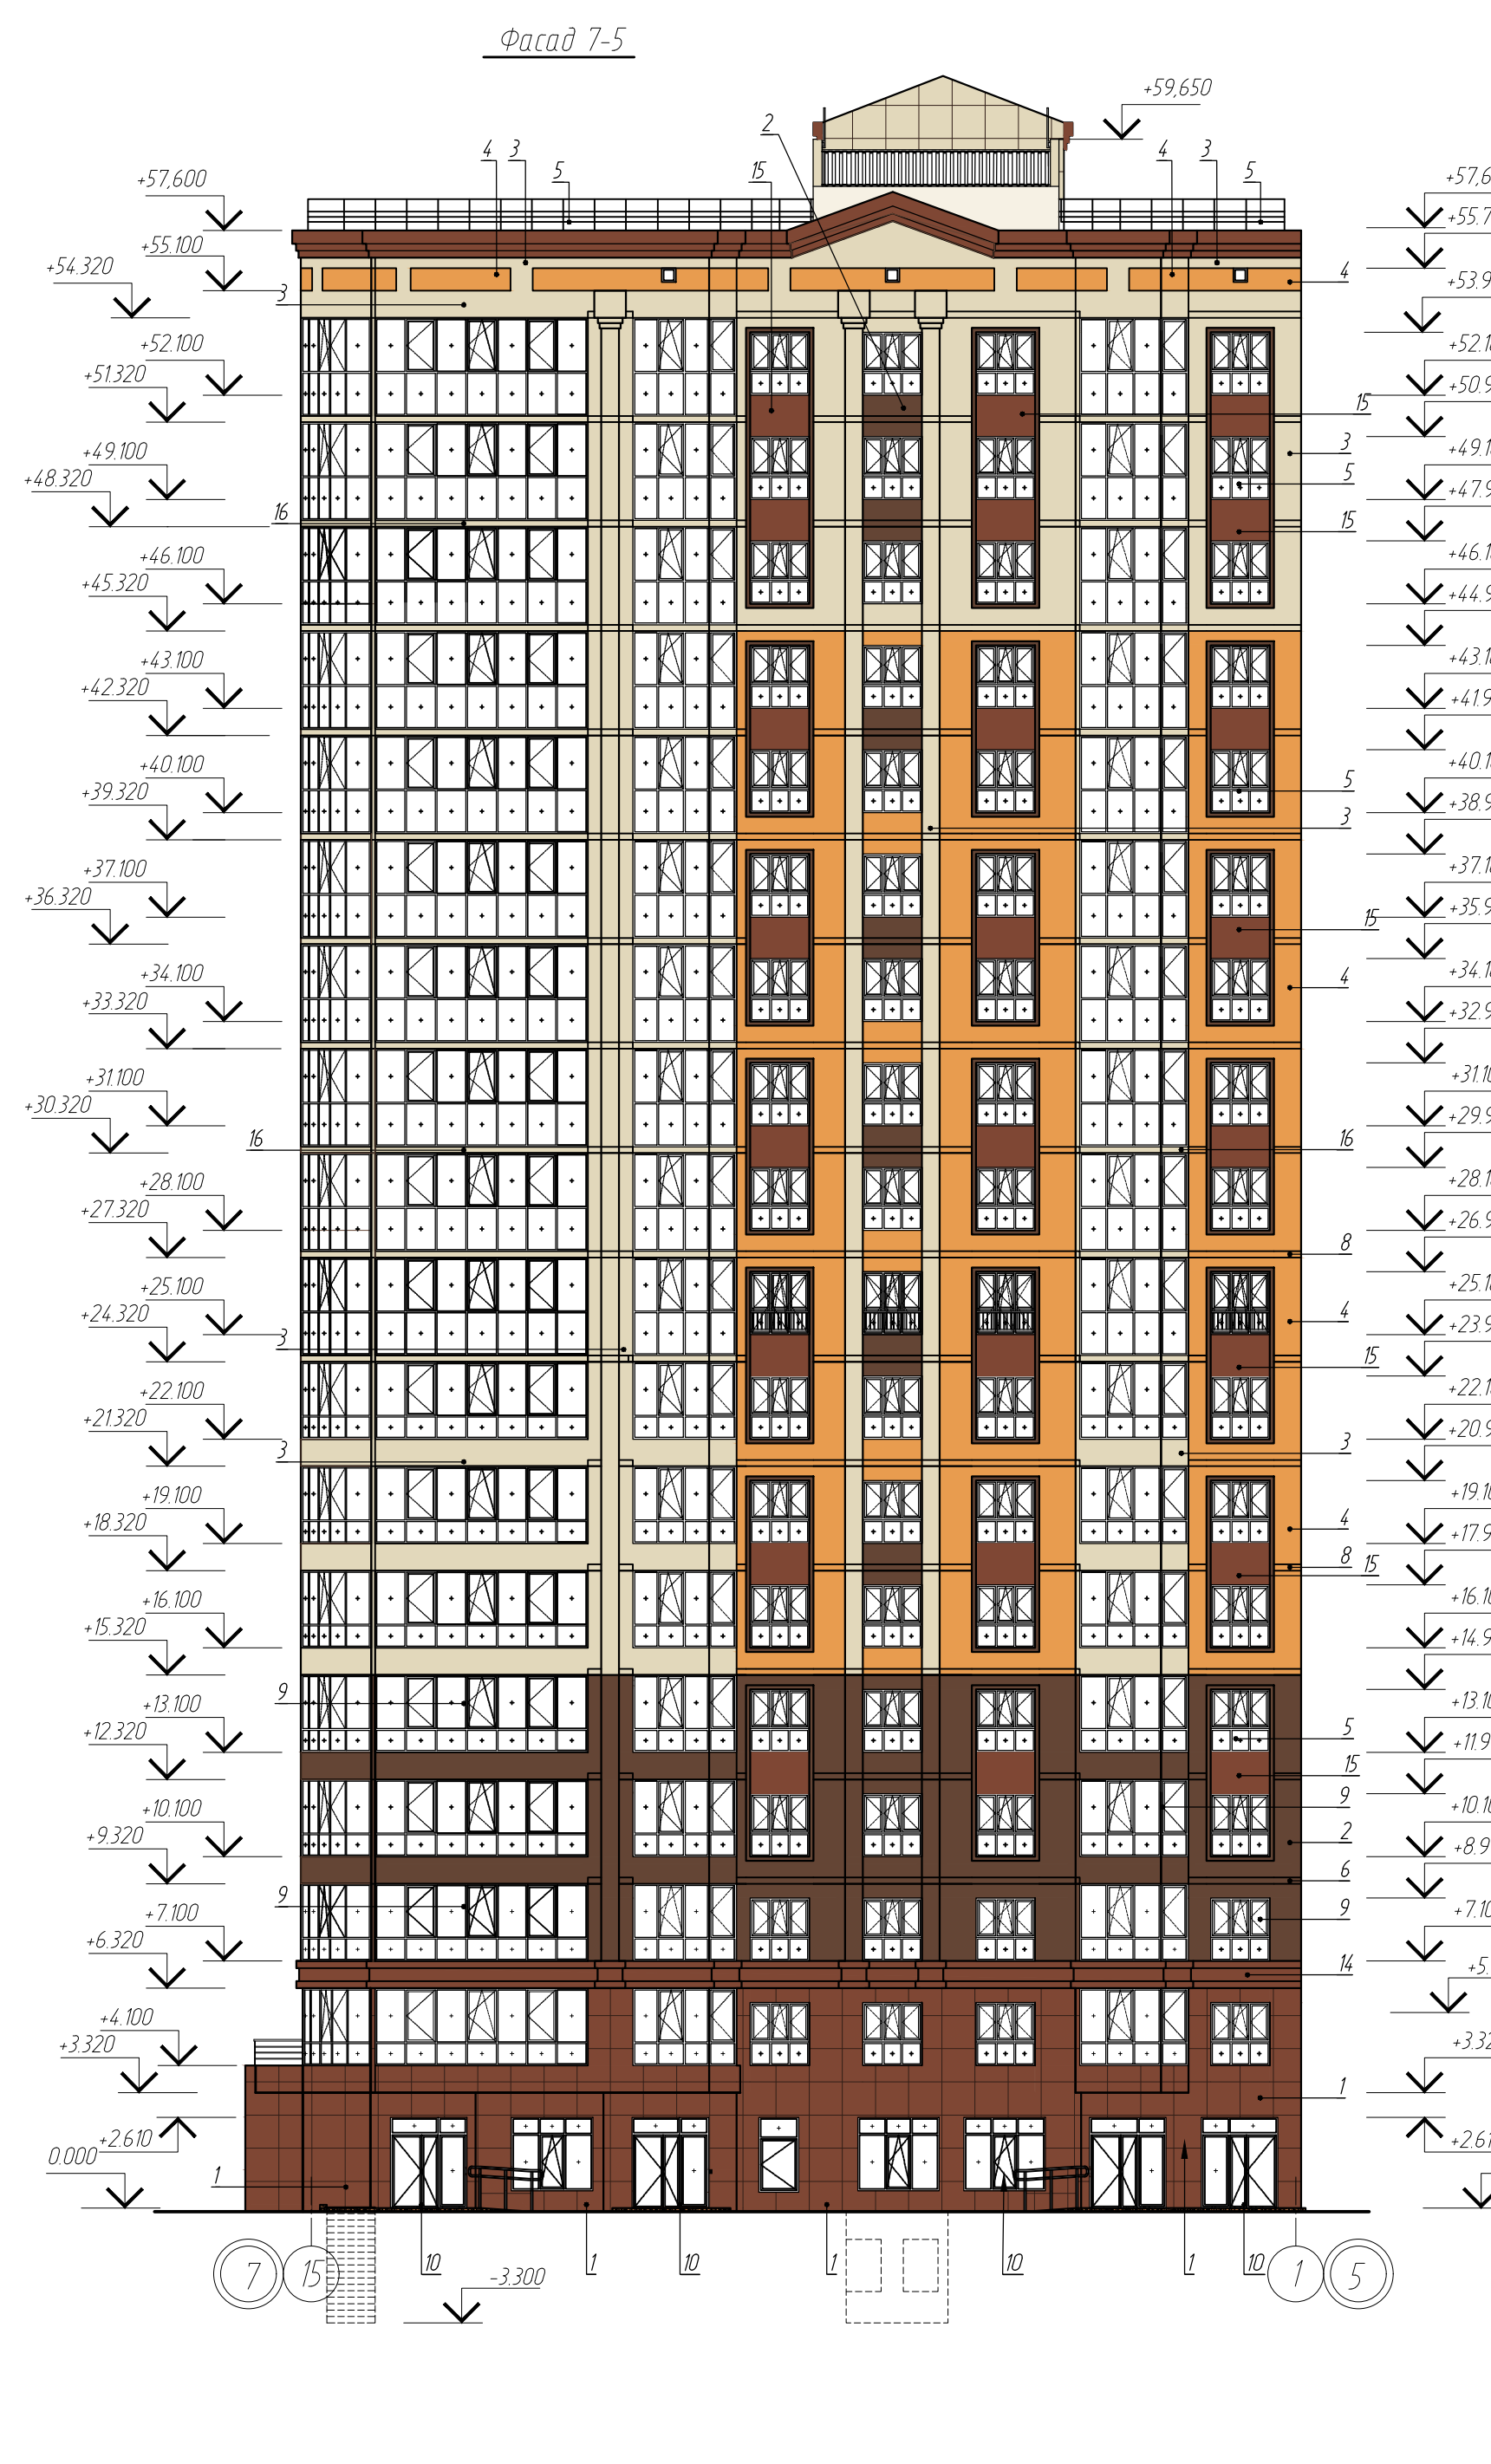


Ведомость отделки фасадов				
N	Наименование элементов отделки	Материал отделки	Колор	Примечания
1	Стены	Керамогранит		Кирпичный
2				Кирпичный
3				Белый
4		Облицовочный кирпич		Рваный
5	Металлические откосы	Молотковая окраска		Кирпичный
6	Торцы плит	Архитектурный фасадный декор из фибробетона с заполнением пенополиуретеном		Кирпичный
7				Белый
8				Рваный
9	Окна, восточные застекления	ПВХ профиль		Кирпичный
10	Окна, двери высотой 1-го, 2-го этажа	Алюминиевый профиль		Кирпичный
11	Двери	Металлические, окрашенные порошковой краской		Кирпичный
12	Торцы крыши двухскатной кровли	Керамическая плитка		Кирпичный
13	Кровельный свес выбитый из бетона	Полукерамзит		Кирпичный
14	Двери, закрывающие панель в крыше	Композитная панель		Кирпичный
15	Двери, панель между плит	Композитная панель		Кирпичный
16	Торцы плит	Кирпич плитный для отделки параллельно направлению плит		Кирпичный
				Белый
17	Облицовка колонн и монументной части над аркой переходов	Композитная панель		Кирпичный
				Белый

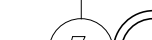1 Общие указания см. лист АР-1								
2 Золотые обозначения см. лист АР-1								
3 Ведомость отделки фасадов см. лист АР-26								
						18-3/21-13-АР		
Многоэтажная жилая застройка на территории площадью 42 га, расположенной к Западной стороне в Привокзальном округе г. Краснодара. Жилой дом Липер 1 с подпольем и пристройкой Липер 13/1 (13-й этап строительства) Корректировка 1								
Изм.	Колонт.	Лист	№ док.	Подпись	Дата			
		ГАП	Лазукова		01.22	Жилой дом Липер 13 (13-й этап строительства)		
		Разработал	Гудим		01.22	Станд. Лист Листов П 28		
		Н.Контроль	Стеклова		01.22	БС-3 Фасад 5-7 Фасад 7-5 Фасад А.Г. Фасад Г.А. 000 "Вз Проект Кубань"		


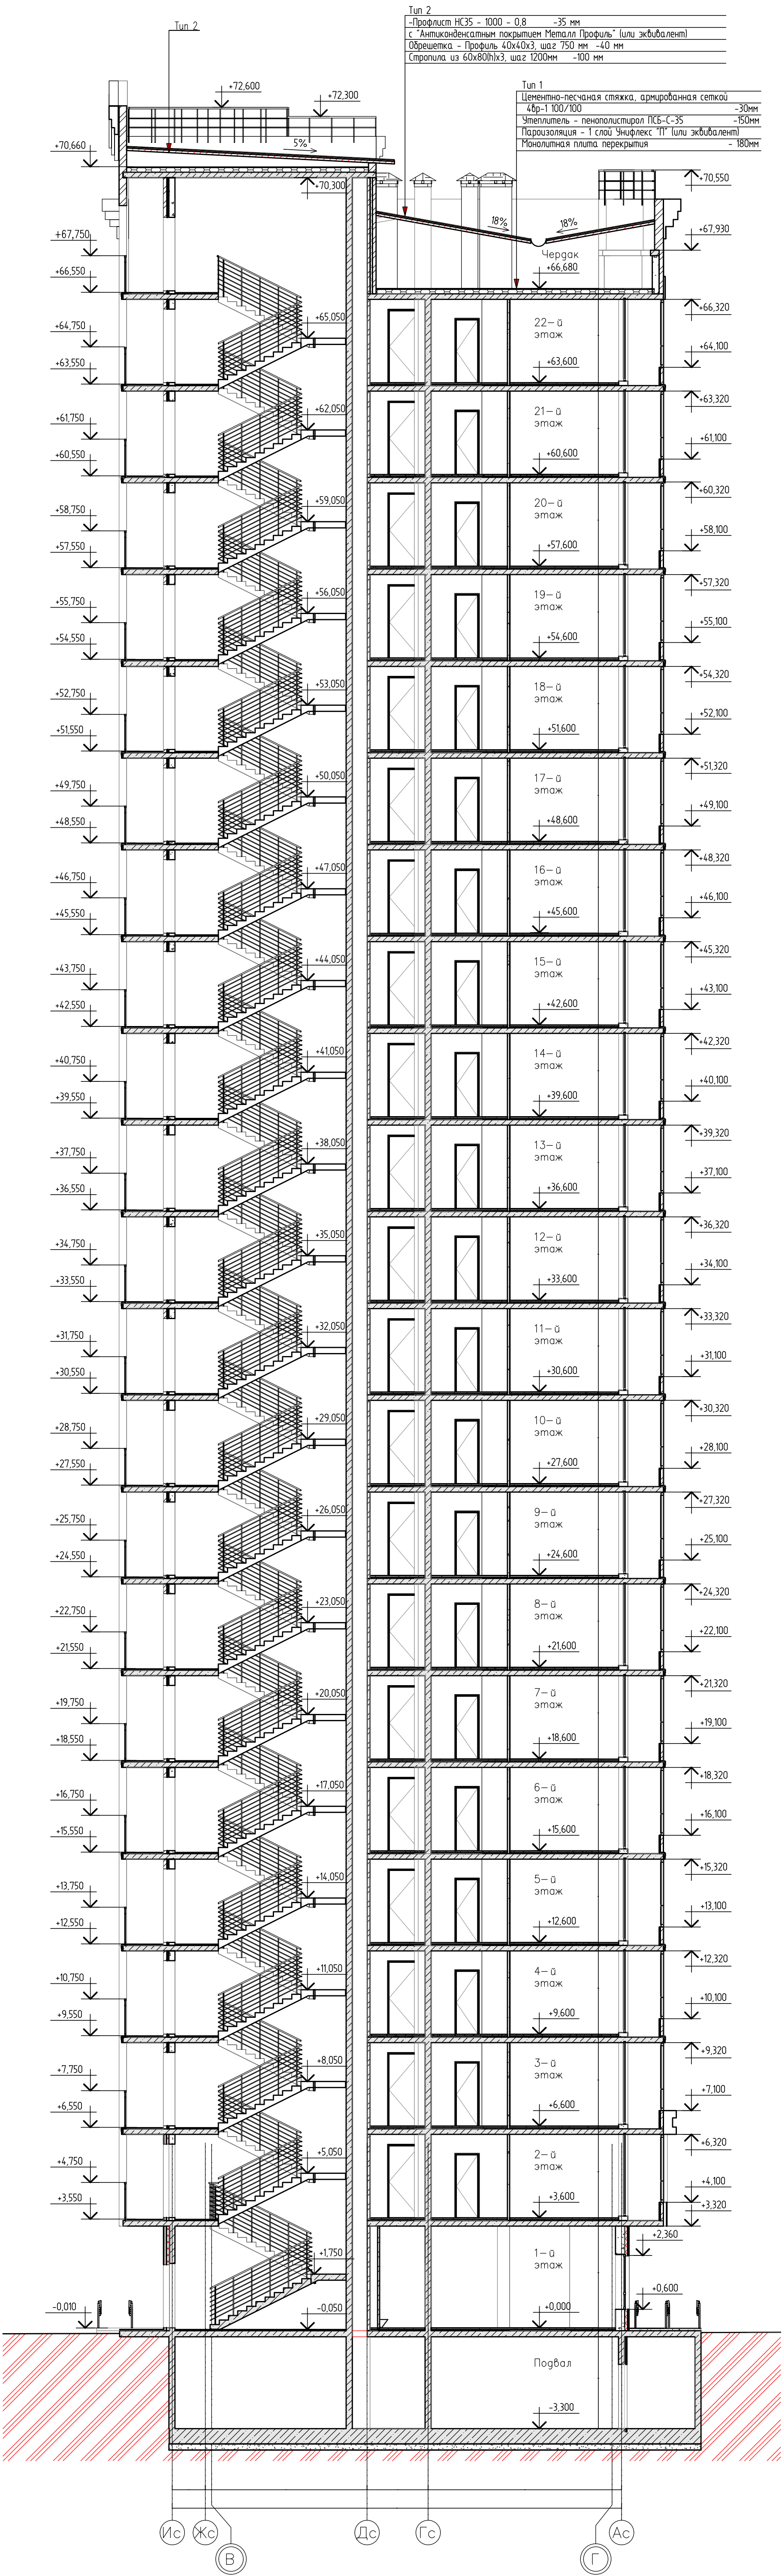


Инв. № подл.	Составитель	
	Взам. инв.	№
Лист	Попр. и дата	
	Взам. инв.	№

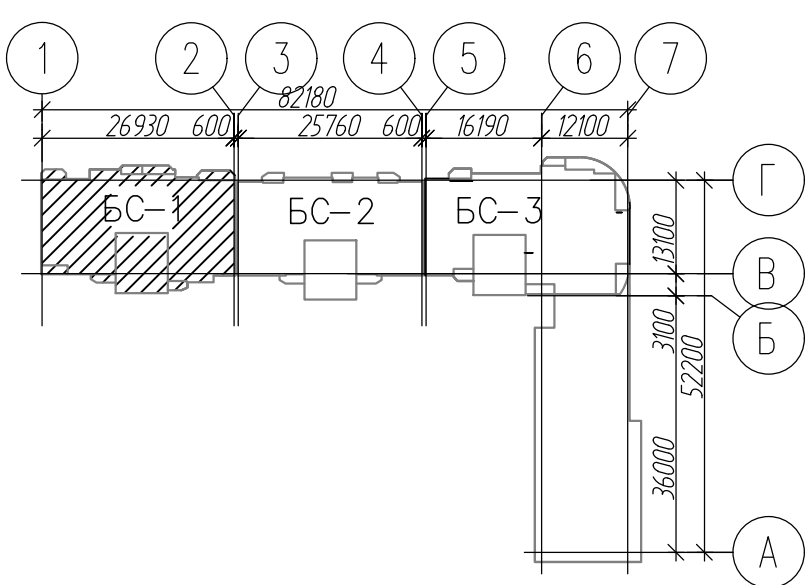

1. Общие указания см. лист АР-1,
2. Условные обозначения см. лист АР-1

18-3/21-13-АР					
Многоэтажная жилая застройка на территории площадью 4,2 га, прилегающей к Западной обшоду, в Прикубанском округе г. Краснодара. Жилой дом литер В3 с подземной автостоянкой (литер В3/1 (13-й этап строительства). Карректировка 2					
Изм.	Колуч.	Лист	№ док.	Подпись	Дата
ГАП	Лагунова	1	0122		
Разработал	Гудим	1	0122		
Н.Контроль	Смирнова	1	0122		
Жилой дом литер В3 (13-й этап строительства)				Станд. Лист	Листов
БС-1 Разрез 1-1				17	29
БС-1 Разрез 1-1				000 "Иде Проект Кубань"	

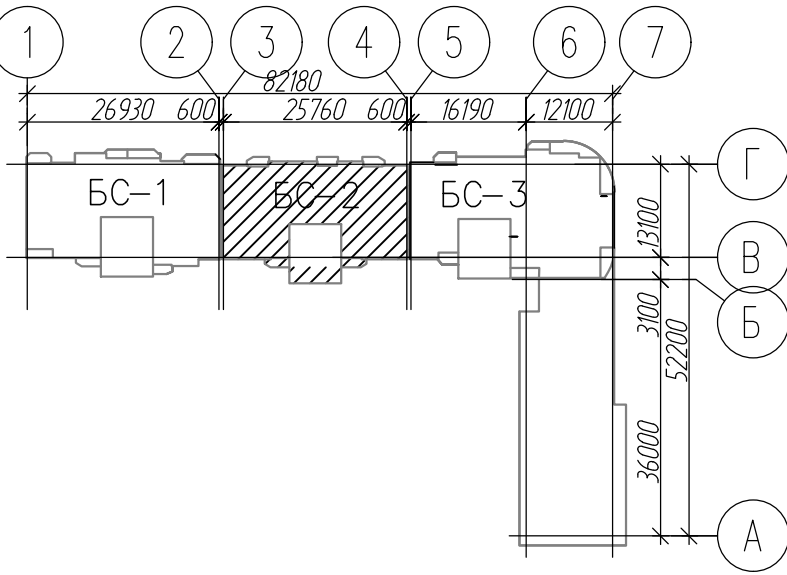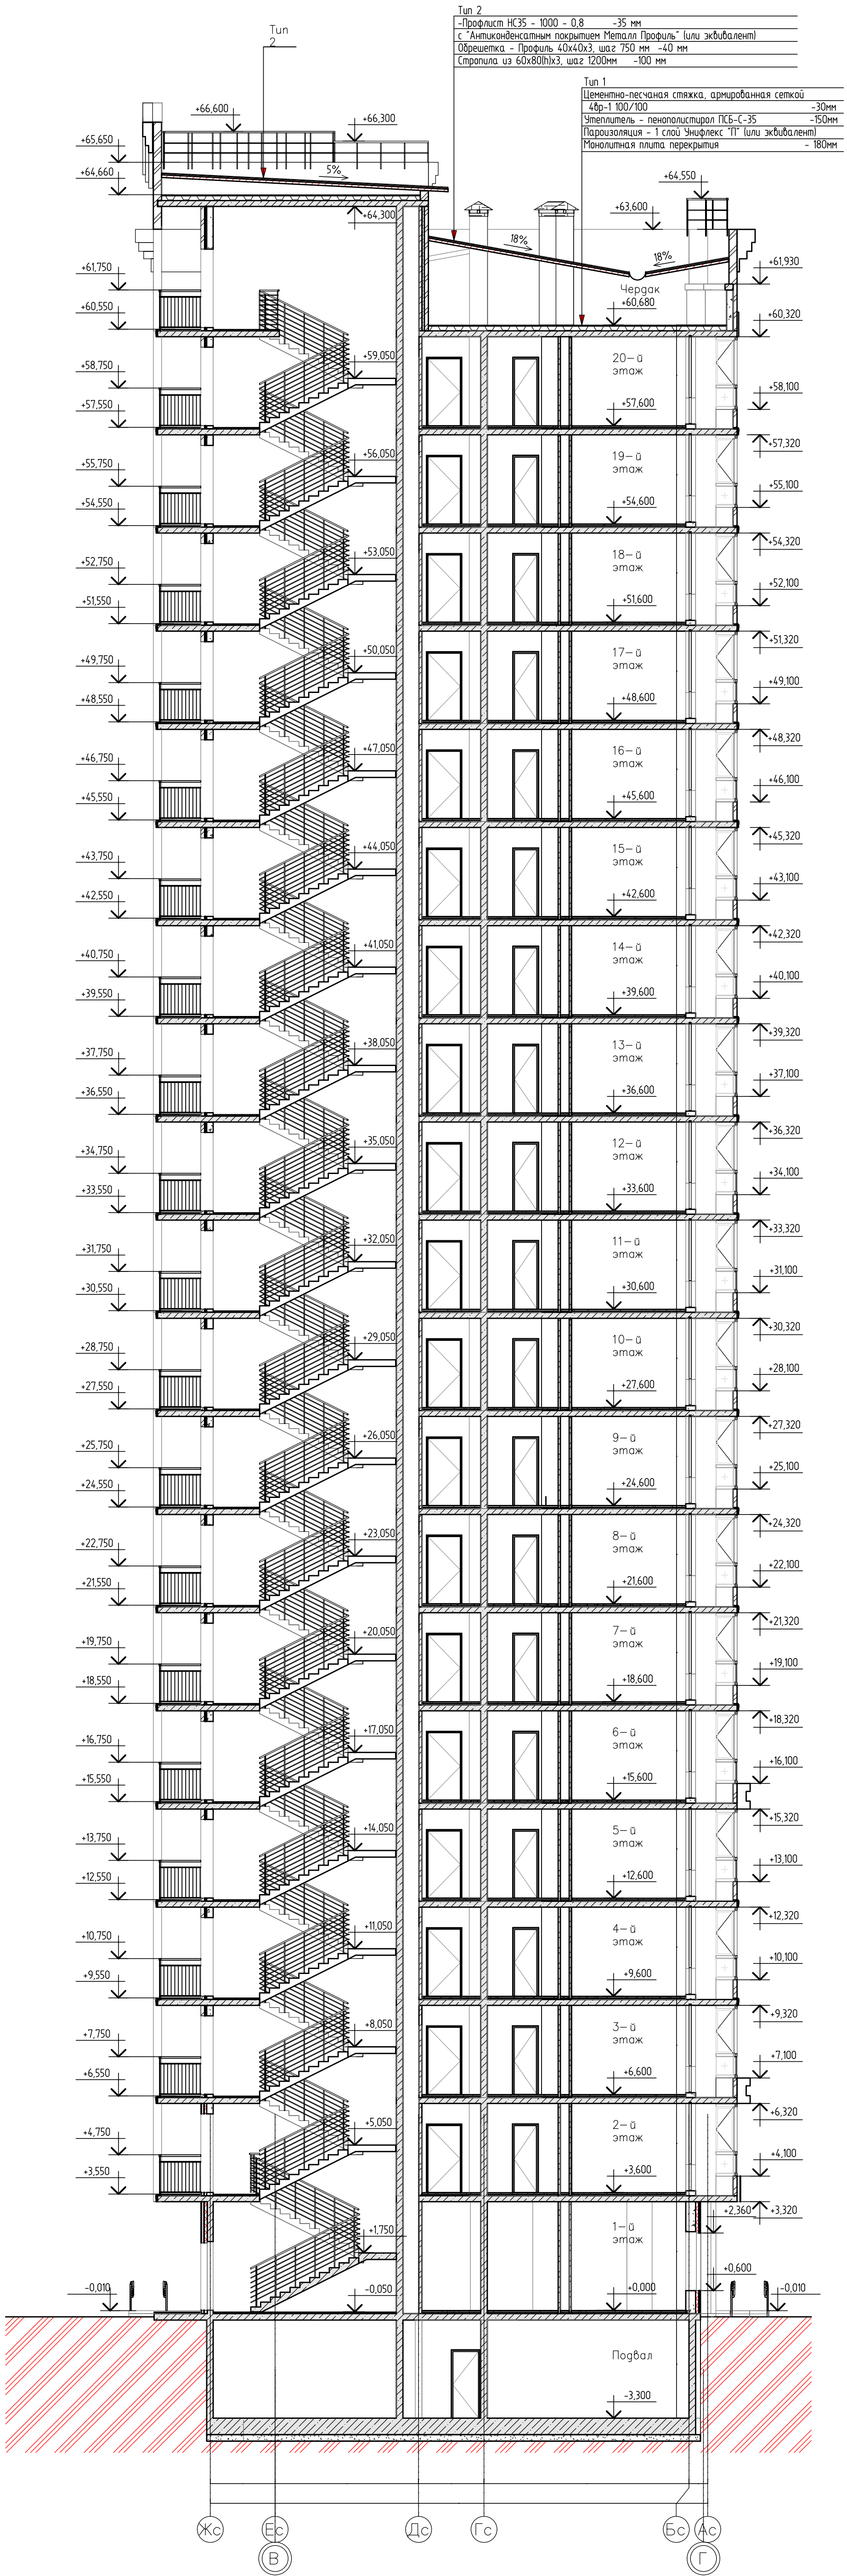

1. Общие указания см. лист АР-1.
2. Условные обозначения см. лист АР-1


18-3/21-13-АР					
Многоэтажная жилая застройка на территории площадью 42 га, прилегающей к Западной окраине, в Прикубанском округе г. Краснодара. Жилой дом Литер 13 с подземной автостоянкой Литер 13/1 (13-й этап строительства). Корректировка 2					
Изм.	Колуч.	Лист	И. док.	Подпись	Дата
ГАП	Лазунова	0122			
Разработал	Гудыш	0122			
Н.Контроль	Смирнова	0122			
Жилой дом Литер 13 (13-й этап строительства)				Статус	Лист
БС-2. Разрез 2-2				П	30
				ООО "Юг Проект Кубань"	

Создано		Изм.	
Попр.		Изм.	
Дата		Изм.	
Изм.		Изм.	

Разрез
3-3



Тип 2	Профиль №35 - 1000 - 0,8 - 35 мм
С	Амортизационный ролик РетроЛ (профиль) (или эквивалент)
Обрешетка	Профиль 40x60x3, шаг 150 мм - 40 мм
Стропила из бруса/бруса	шаг 100мм - 30 мм

Тип 1	Цементно-песчаная стяжка, армированная сеткой, 40-100/100	-30мм
Звукоизоляция	пенополистирол ПС-С-35	-30мм
Гидроизоляция	Т (или Экофлекс Т) (или эквивалент)	-1мм
Теплоизоляция	пенополиуретан	-80мм

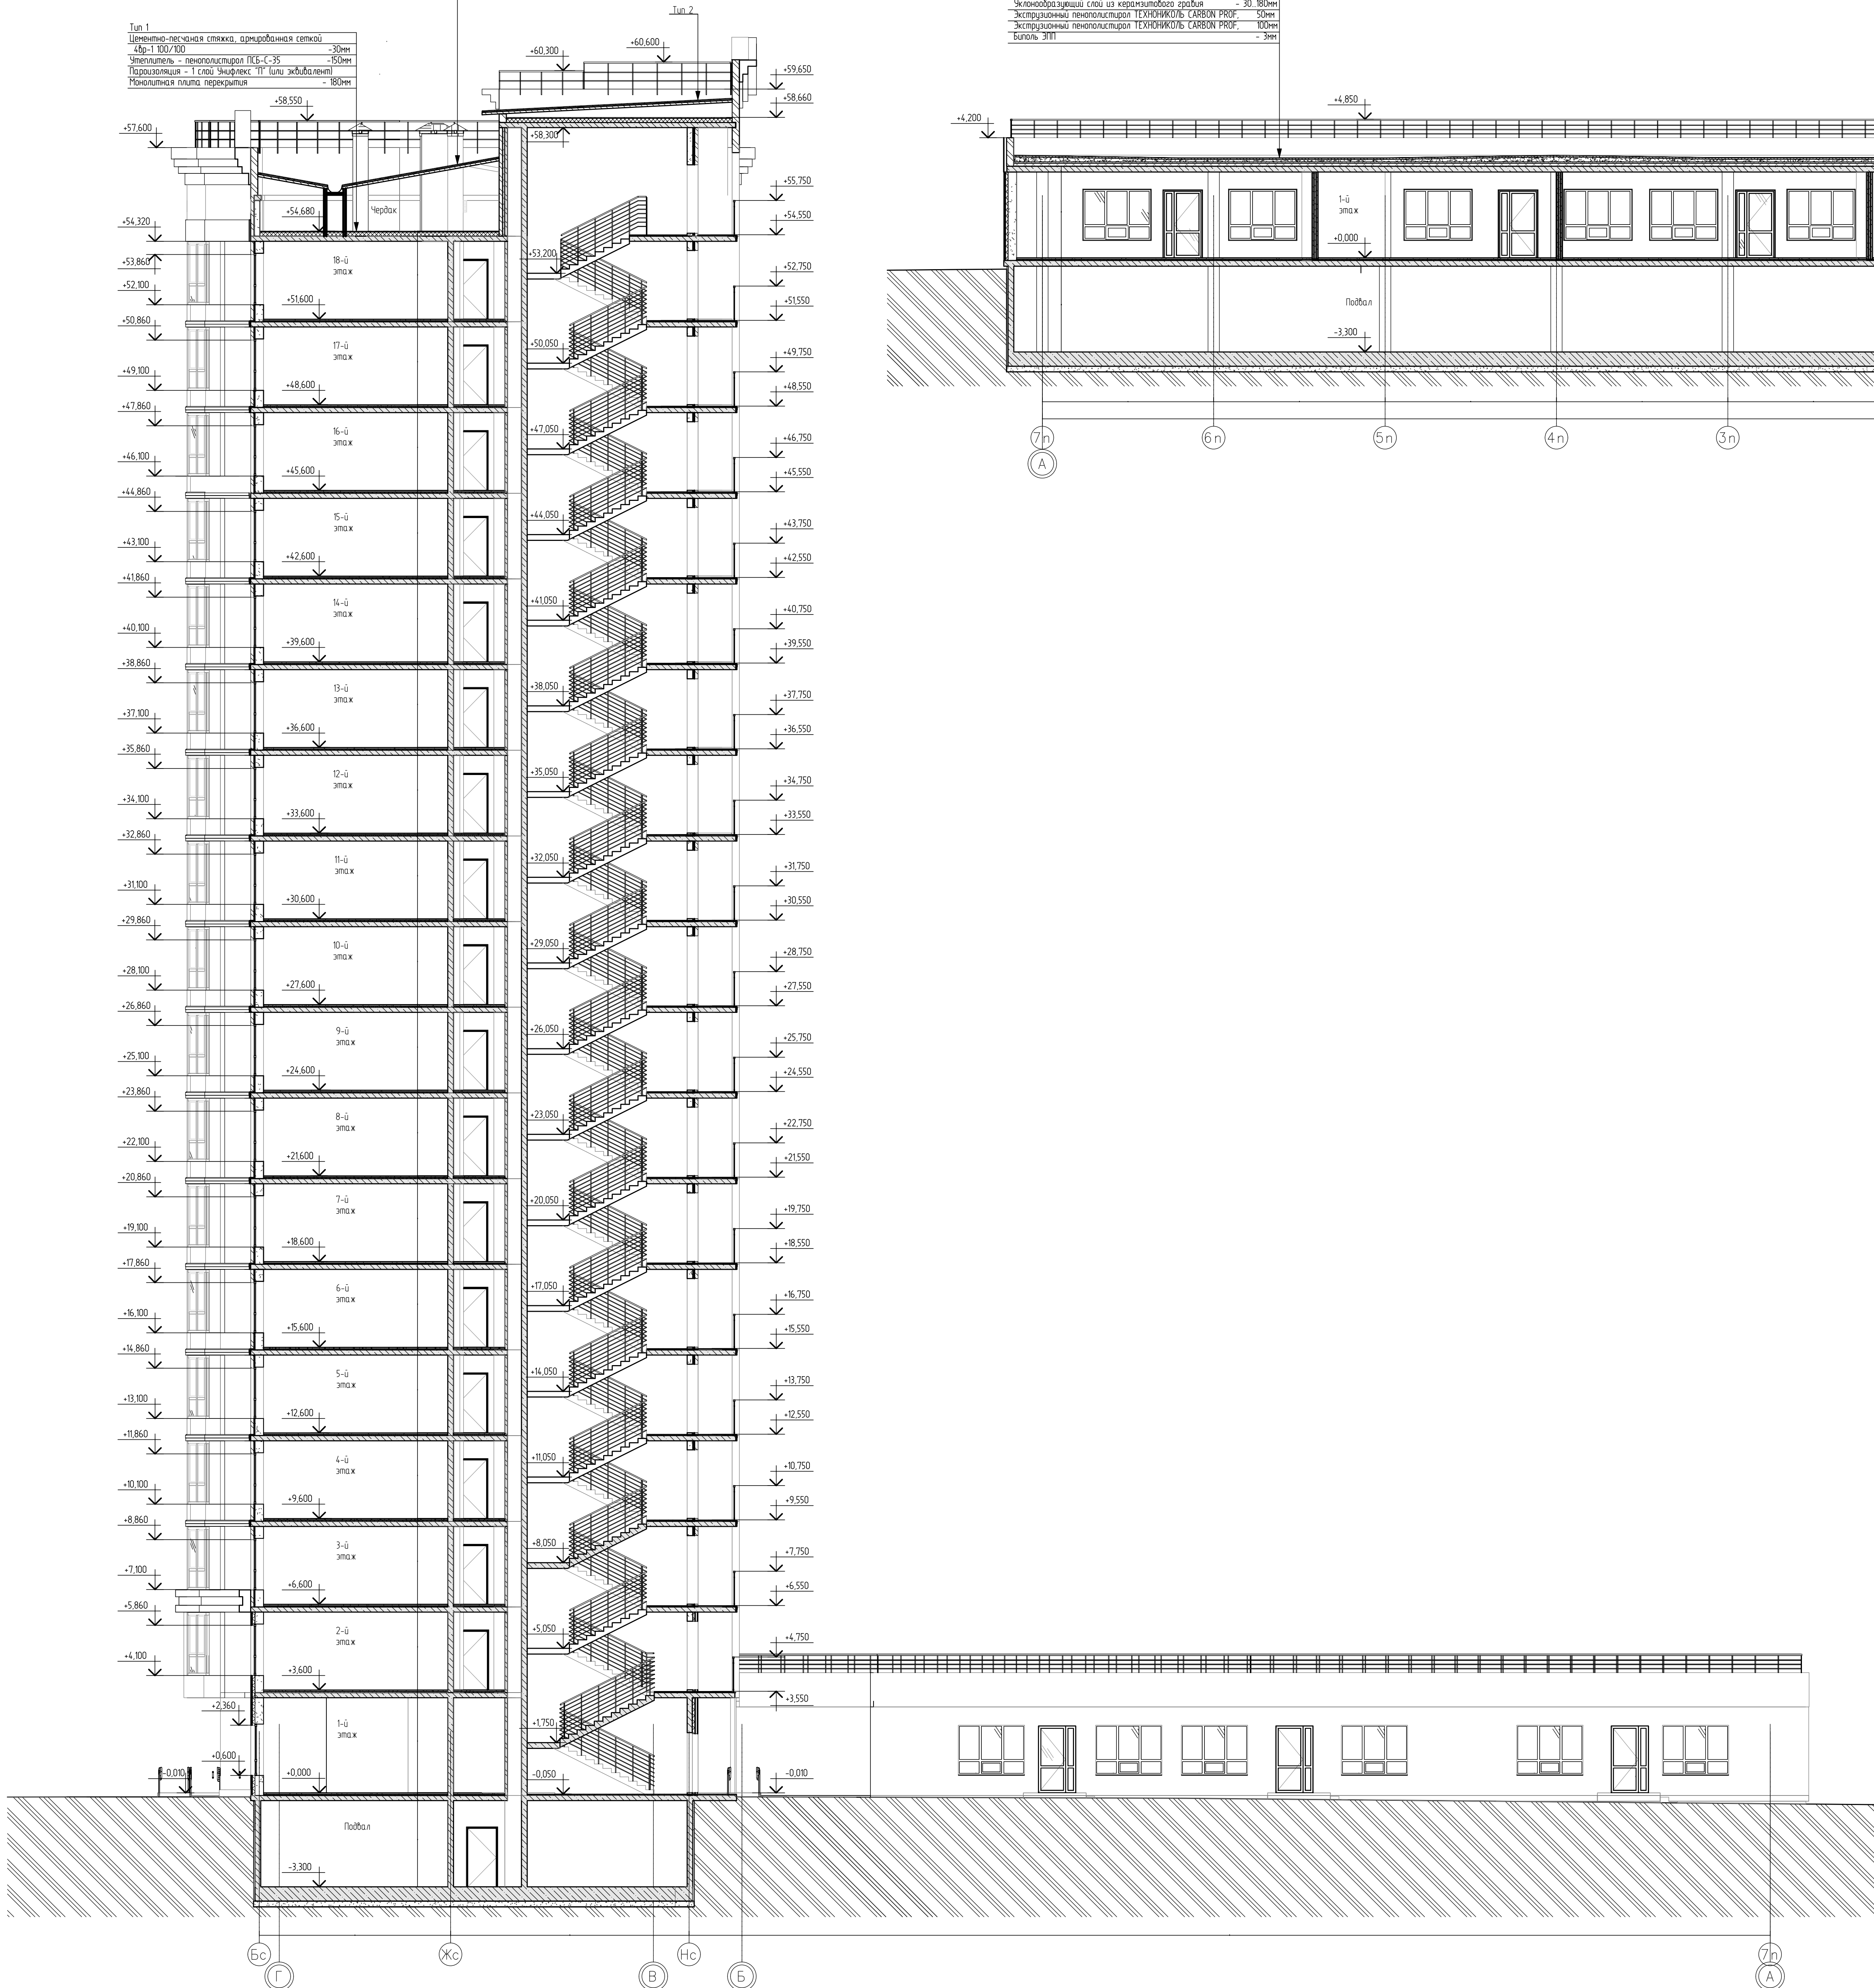

Разрез
4-4



Тип 1	Теплоизоляция ЭПП	-30мм
Амортизационный ролик РетроЛ	(или эквивалент)	-30мм
Обрешетка	Профиль 40x60x3, шаг 150 мм - 40 мм	-40мм
Стропила из бруса/бруса	шаг 100мм - 30 мм	-30мм

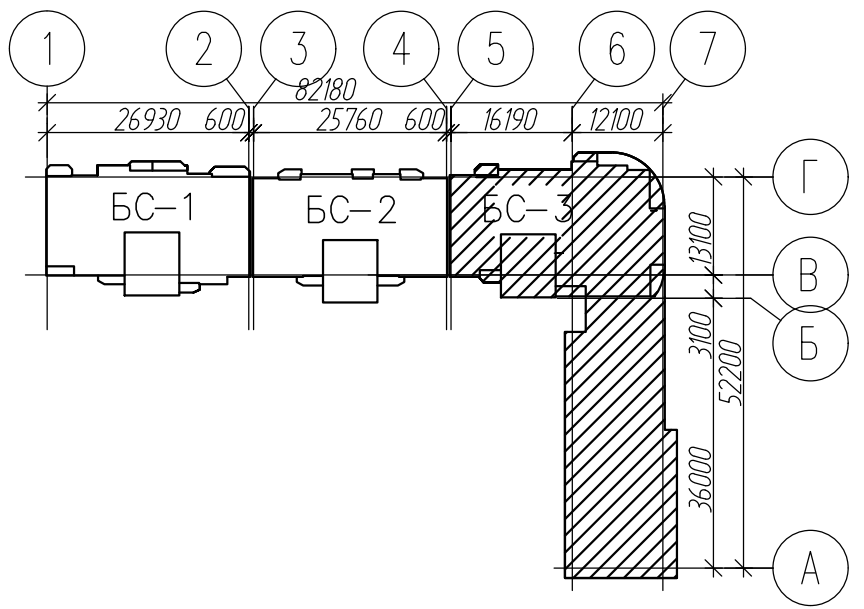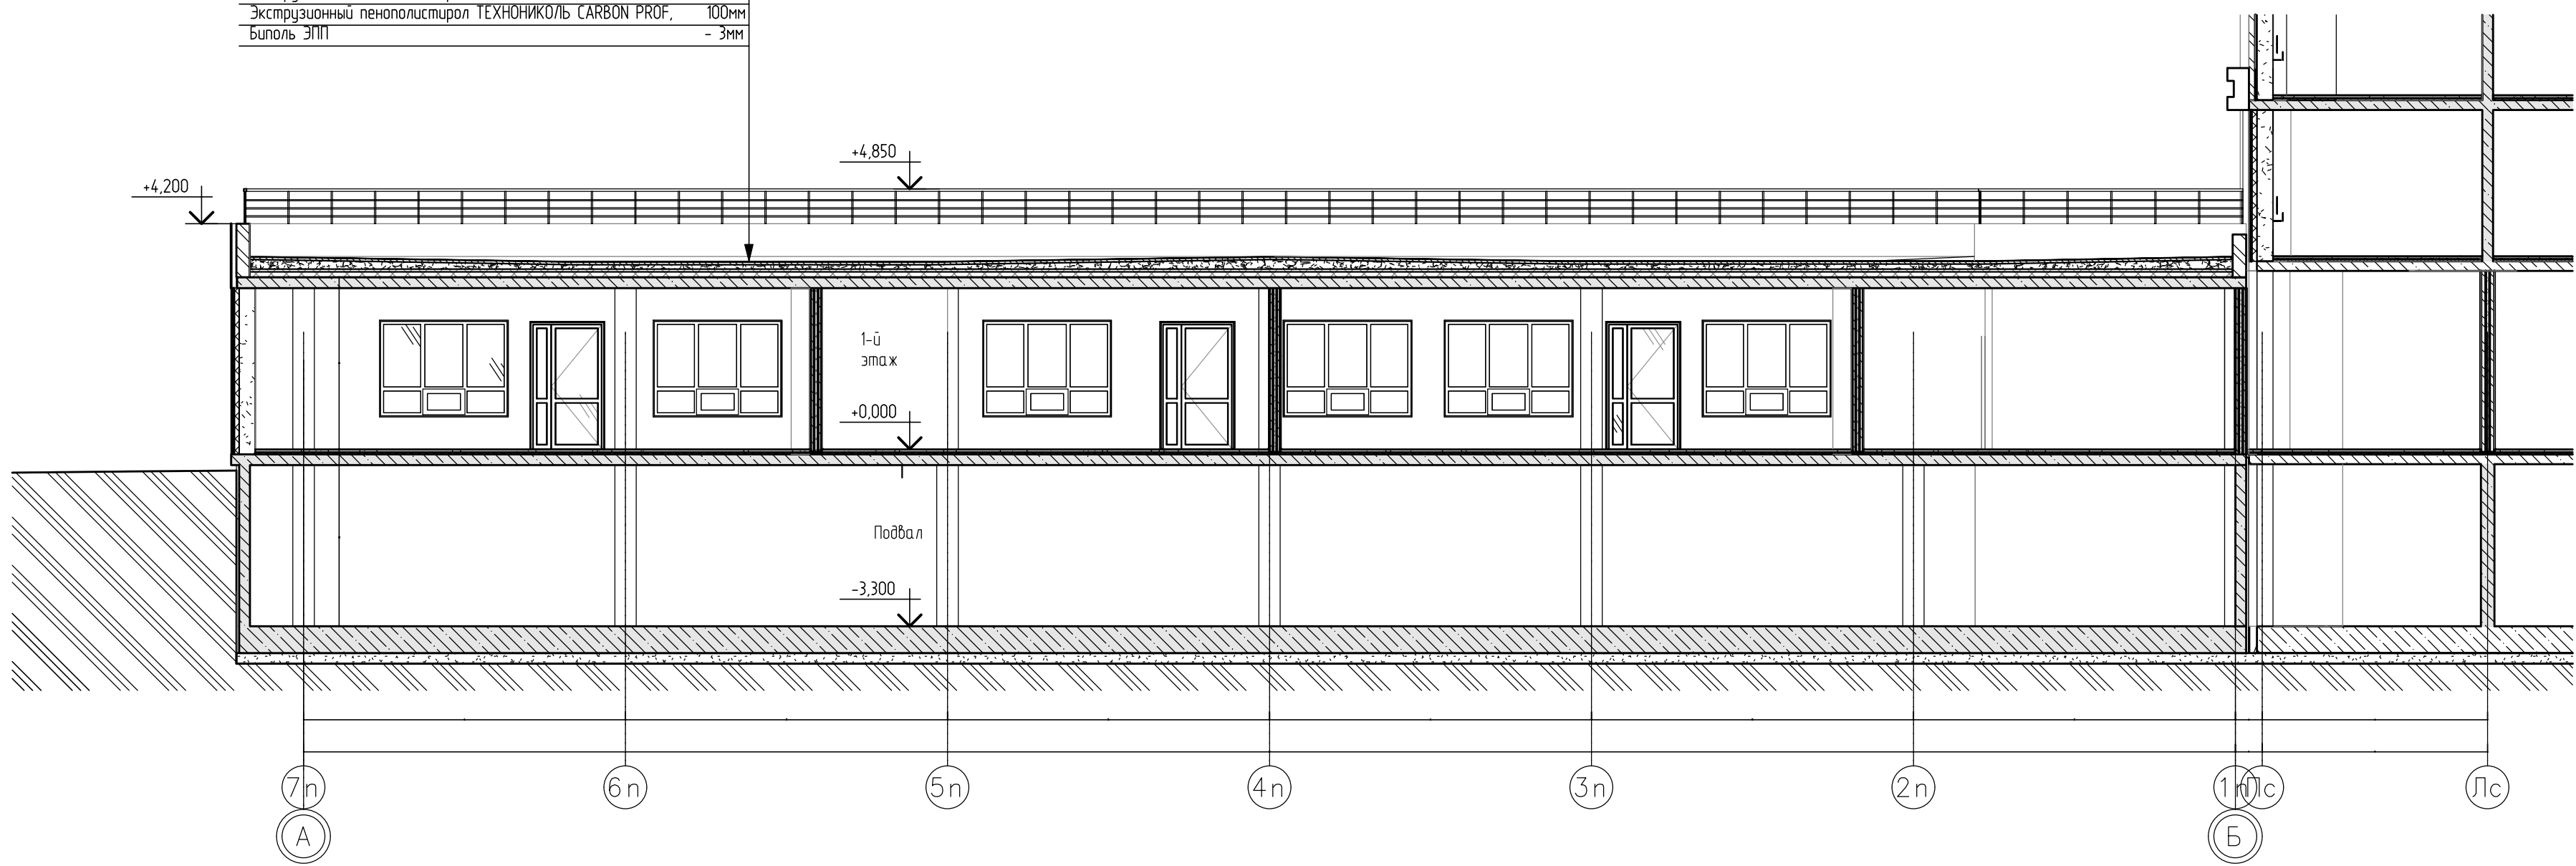

Состояние	Вид	Масштаб
1:1	1:1	1:1


1. Общие указания см. лист АР-1
2. Застывшие обозначения см. лист АР-1

18-3/21-13-АР					
Информация о проекте					
Имя	Вопрос	Лист	М. док	Подпись	Дата
ГАП	Лазарев	0122			
Разработчик	Гудим	0122			
Н.Контроль	Степанова	0122			
Жилой дом (литер 13) (13-й этаж строительства)				Страница	Лист
БС-3 Разрез 3-3				11	31
ООО "Иде Проект Кудань"					

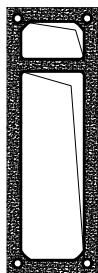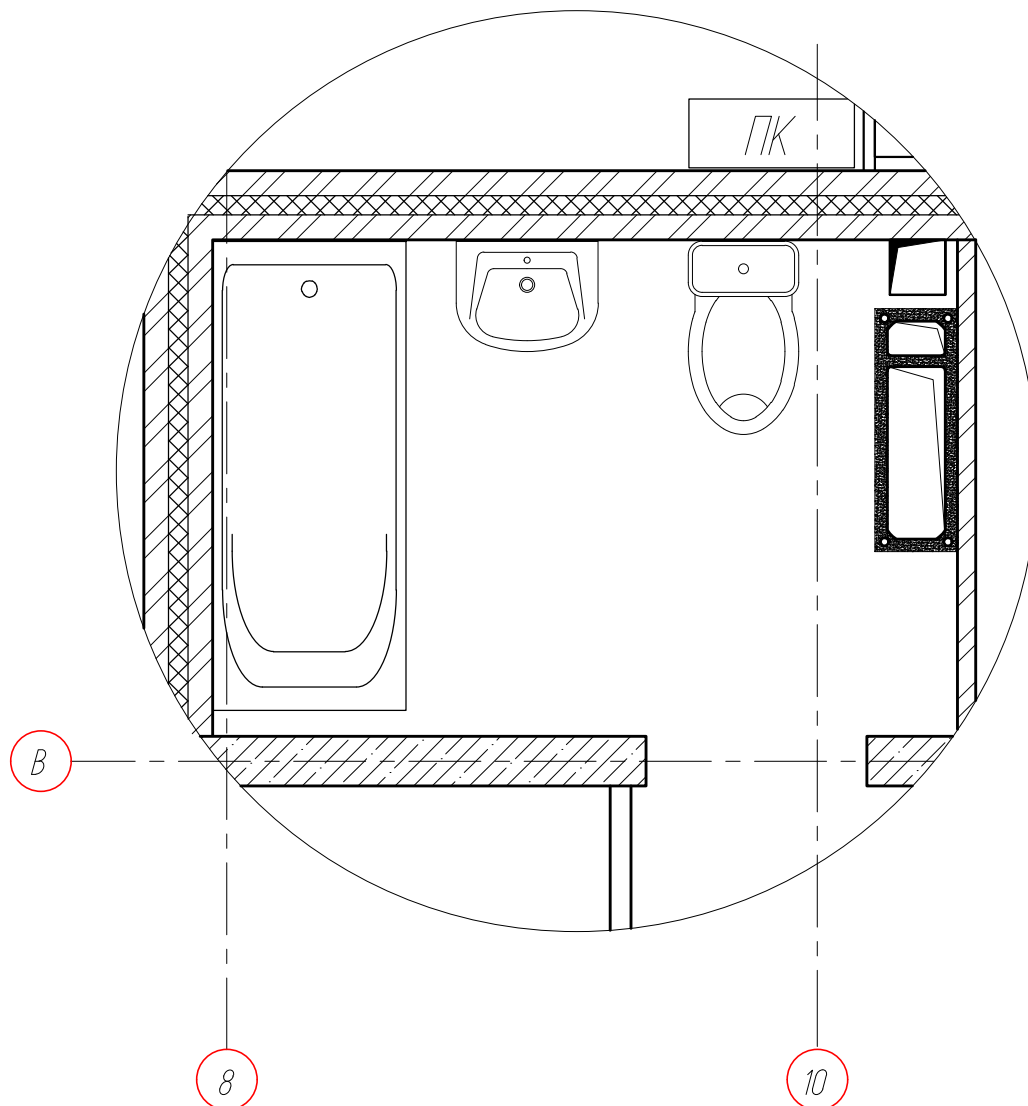

- блоки керамзитобетонные вентиляционные

Примечание: в качестве альтернативного варианта предусмотрено исполнение вентиляционных каналов из керамзитобетонных сертифицированных изделий поэлементной сборки

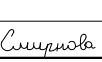						18-3/21-13-AP		
						Многоэтажная жилая застройка на территории площадью 42 га, прилегающей к Западному обходу, в Прикубанском округе г. Краснодара. Жилой дом Литер 13 с подземной автостоянкой Литер 13/1 (13-й этап строительства). Корректировка 2		
Изм.	Кол.уч.	Лист	№ док.	Подпись	Дата			
ГАП	Лагунова				01.22	Жилой дом Литер 13 (13-й этап строительства)	Стадия	Лист
							П	32
Разработал	Гудым				01.22	Альтернативное решение вентиляционного канала	ООО "Юг Проект Кубань"	
Н.Контроль	Смирнова				01.22			