

Общество с ограниченной ответственностью
«АРХИ-СТРОЙ»

Свидетельство № 001369 от 23 сентября 2013г.

Заказчик: ООО «СК Гарантия»

**МНОГОЭТАЖНЫЙ ЖИЛОЙ КОМПЛЕКС СО ВСТРОЕННО-
ПРИСТРОЕННЫМИ ПОМЕЩЕНИЯМИ ОБЩЕСТВЕННОГО
НАЗНАЧЕНИЯ ПО УЛ.ОБРЫВНАЯ 132/1 В ЦЕНТРАЛЬНОМ
ВНУТРИГОРОДСКОМ ОКРУГЕ, Г.КРАСНОДАР.
КОРРЕКТИРОВКА 2**

ЭТАП 10

ПРОЕКТНАЯ ДОКУМЕНТАЦИЯ

Раздел 3 «Архитектурные решения жилого здания
Литер 2 в компоновочных осях 1-4 / Б-Г,
стилобата поз.8 в компоновочных осях 1/8-2/8, А/8-Д/8,
стилобата поз.9 в компоновочных осях 1/9-2/9, Ж/9-И/9»

2018-04-2,8,9-АР.К2

Том 3.2-10

Общество с ограниченной ответственностью
«АРХИ-СТРОЙ»

Свидетельство № 001369 от 23 сентября 2013г.

Заказчик: ООО «СК Гарантия»

**МНОГОЭТАЖНЫЙ ЖИЛОЙ КОМПЛЕКС СО ВСТРОЕННО-
ПРИСТРОЕННЫМИ ПОМЕЩЕНИЯМИ ОБЩЕСТВЕННОГО
НАЗНАЧЕНИЯ ПО УЛ.ОБРЫВНАЯ 132/1 В ЦЕНТРАЛЬНОМ
ВНУТРИГОРОДСКОМ ОКРУГЕ, Г.КРАСНОДАР.
КОРРЕКТИРОВКА 2**

ЭТАП 10

ПРОЕКТНАЯ ДОКУМЕНТАЦИЯ

Раздел 3 «Архитектурные решения жилого здания
Литер 2 в компоновочных осях 1-4 / Б-Г,
стилобата поз.8 в компоновочных осях 1/8-2/8, А/8-Д/8,
стилобата поз.9 в компоновочных осях 1/9-2/9, Ж/9-И/9»

2018-04-2,8,9-АР.К2

Том 3.2-10

Директор

О.А.Осадчая

Главный инженер проекта

В.В.Родчанин



Согласовано			
Инов. № подл.	Подп. и дата	Взам. Инов. №	

Корректировка K2

Корректировка внесена в 1, 2, 3, 4, 7, 10, 11, 13, 14 этапы строительства объекта «Многоэтажный жилой комплекс со встроенно-пристроенными помещениями общественного назначения по ул. Обрывная 132/1 в Центральном внутригородском округе, г. Краснодар (Корректировка К2)»

1. Откорректирован лист общих данных : ведомость чертежей комплекта Ар. К2 , ТЭП (Общая площадь была 24052,54м² , стала 24149,14м² , площадь увеличилась за счет образования террас на эксплуатируемой кровле в осях 1-4/Ис-Кс, с выходом на них из квартир на отм +7,180). АР. Лист .1
2. Добавлен план кровли пристройки , с выходом из квартир на эксплуатируемую кровлю, террасу в осях 1-4/Ис-Кс АР. Лист 7.1 , 12.1 «Блок секция Тип 1, 2 ,план 3 этажа, терраса на отм. +7,180. М 1:100»
3. Заменен АР. Лист 13, откорректировано наименование листа на отм. +10,180 - +16,180.
4. Заменен АР. Лист 8: откорректировано наименование листа на отм. +10,180 - +16,180, добавлен оконный проем в торце секции в осях «1с(1) / Жс-Ис» с отм. +16.180 до отм. +70.180
5. Откорректирован Ар. Лист 9, 10 : добавлен оконный проем в торце секции в осях «1с(1) / Жс-Ис» с отм. +16,180 до отм. +70.180
6. Откорректирован Ар. Лист 20 : добавлены оконные проемы на фасаде в торце секции в осях «1с(1) / Жс-Ис» с отм. +16,180 до отм. +70.180
7. Откорректирован Ар. Лист 22 : добавлена терраса на эксплуатируемой кровле с ограждением и размерами вылета в осях 1-4/Ис-Кс.

1. Откорректирован лист общих данных : ведомость чертежей комплекта Ар. К2 .
2. Откорректирован Ар. Лист 8, 9, 10 : добавлен оконный проем в торце секции в осях «1с(1) / Дс-Жс» с отм. +16,180 до отм. +70.180
3. Откорректирован Ар. Лист 16 : добавлены оконные проемы на фасаде в торце секции в осях «1с(1) / Дс-Жс» с отм. +16,180 до отм. +70.180

Взам. инв. №		осях «1с(1) / Дс-Жс» с отм. +16,180 до отм. +70.180										
		3. Откорректирован Ар. Лист 16 : добавлены оконные проемы на фасаде в торце секции в осях «1с(1) / Дс-Жс» с отм. +16,180 до отм. +70.180										
Подпись и дата								2018-04-АР.К2-ТЧ				
		2			20.05		11.20					
		Изм.	К.уч.	Лист	№док	Подп.	Дата					
Инв. № подл.		Разраб.		Беляев			11.20	Пояснительная записка		Стадия	Лист	Листов
		ГИП		Родчанин			11.20			П	1	3
		ГАП		Беляев			11.20			ООО «Архи-Строй» г. Краснодар		
		н. контр.		Осадчий			11.20					

3-й этап

1. Откорректирован лист общих данных : ТЭП (Общая площадь была 26995,03м² , стала 27098,38м² , , площадь увеличилась за счет образования террас на эксплуатируемой кровле в осях 5-8/Ис-Кс, с выходом на них из квартир на отм +7,180), ведомость чертежей комплекта Ар. К2 . АР. Лист .1
2. Добавлен план кровли пристройки, с выходом из квартир на эксплуатируемую кровлю, террасу АР. Лист 7.1 , 12.1 «Блок секция Тип 2, 6 ,план 3 этажа, терраса на отм. +7,180. М 1:100, в осях 5-8/Ис-Кс
3. Заменен АР. Лист 8: откорректировано наименование листа на отм. +10,180 - +16,180 до отм. +70.180
4. Заменен АР. Лист 13, откорректировано наименование листа на отм. +10,180 - +16,180 до отм. +70.180
5. Откорректирован Ар. Лист 22 : добавлена терраса на эксплуатируемой кровле с ограждением и размерами вылета в осях 5-8/Ис-Кс.

4-й этап

1. Откорректирован лист общих данных : ведомость чертежей комплекта Ар. К2 , ТЭП (Общая площадь была 23247,16м² , стала 23350,73м² , , площадь увеличилась за счет образования террас на эксплуатируемой кровле в осях 9-12/Ис-Кс, с выходом на них из квартир на отм +7,180). АР. Лист .1
2. Добавлен план кровли пристройки , с выходом из квартир на эксплуатируемую кровлю, террасу АР. Лист 7.1 , 12.1 «Блок секция Тип 2, 6 ,план 3 этажа, терраса на отм. +7,180. М 1:100»
3. Заменен АР. Лист 8: откорректировано наименование листа на отм. +10,180 - +16,180.
4. Заменен АР. Лист 13, откорректировано наименование листа на отм. +10,180 - +16,180.
5. Откорректирован Ар. Лист 22 : добавлена терраса на эксплуатируемой кровле с ограждением и размерами вылета в осях 9-12/Ис-Кс.

7-й этап

1. Откорректирован лист общих данных : ведомость чертежей комплекта Ар. К2.
2. Откорректирован АР. Лист. 5: наименование помещения 34 в экспликации помещений.

10-й этап

1. Откорректирован лист общих данных : ТЭП (Общая площадь была 26668,77м² , стала 26669,39м², корректировка площади произошла из за изменения площадей на отм -3,600, помещений с номером 53, 31), ведомость чертежей комплекта Ар. К2 .АР. Лист .1

Инд. № подл.	Подпись и дата	Взам. инв. №	помещении.					
			10-й этап					
			1. Откорректирован лист общих данных : ТЭП (Общая площадь была 26668,77м2 , стала 26669,39м2, корректировка площади произошла из за изменения площадей на отм -3,600, помещений с номером 53, 31), ведомость чертежей комплекта Ар. К2 .АР. Лист .1					
						Лист		
						2		
						2018-13-АР.К2-ТЧ		
Изм.	К.уч.	Лист	№док	Подп.	Дата			

2. Заменен АР. Лист 5 : откорректированы наименование помещений, таблица экспликация помещений.
3. Откорректирован Ар. Лист 9, 10, 11 : добавлен оконный проем в торце секции в осях «1с(1) / Жс-Ис» с отм. +16,180 до отм. +70.180
4. Откорректирован Ар. Лист 22 : добавлены оконные проемы на фасаде в торце секции в осях «1с(1) / Жс-Ис» с отм. +16,180 до отм. +70.180

11-й этап

1. Откорректирован лист общих данных : ведомость чертежей комплекта Ар. К2 .АР. Лист .1
2. Откорректирован Ар. Лист 8, 9, 10 : добавлен план торца с оконным проемом в осях «1с(1) / Жс-Ис» с отм. +16,180 до отм. +70.180
3. Откорректирован Ар. Лист 15 : добавлены оконные проемы на фасаде в торце секции в осях «1с(1) / Жс-Ис» с отм. +16,180 до отм. +70.180

13-й этап

1. Откорректирован лист общих данных : ведомость чертежей комплекта Ар. К2 .АР. Лист .1
2. Откорректирован Ар. Лист 8, 9, 10 : добавлен план торца с оконным проемом в осях «1с(1) / Дс-Жс» с отм. +16,180 до отм. +70.180
3. Откорректирован Ар. Лист 15 : добавлены оконные проемы на фасаде в торце секции в осях «1с(1) / Дс-Жс» с отм. +16,180 до отм. +70.180

14-й этап

1. Откорректирован лист общих данных : ведомость чертежей комплекта Ар. К2 .АР. Лист .1
2. Откорректирован Ар. Лист 8, 9, 10 : добавлен план торца с оконным проемом в осях «11с(10) / Жс-Ис» с отм. +16,180 до отм. +70.180
3. Откорректирован Ар. Лист 20 : добавлены оконные проемы на фасаде в торце секции в осях «11с(10) / Жс-Ис» с отм. +16,180 до отм. +70.180

Инв. № подл.	Подпись и дата	Взам. инв. №							Лист
			2			20.05			3
			Изм.	К.уч.	Лист	№ док	Подп.	Дата	

2018-13-АР.К2-ТЧ

Инв. № подл.	Подпись и дата	Взам. инв. №	

Ведомость чертежей комплекта АР

Общие указания

№	Наименование	Примечание
	Раздел 3	
1	Общие данные	Зам.
2	Компановочная схема зоны проектирования , лист 1	
3	Компановочная схема зоны проектирования , лист 2	
4	Цветовое решение Вид 1	
5	План на отм.-3,600 М 1:200	Зам.
6	План на отм. +0,000 М 1:200	
7	План на отм. +3,880 М 1:200	
8	План на отм.+8,390 в осях Б/8-А/8 и 1/2/8-2/8 М 1:200	
9	Блок-секция Тип 1 План 3...6 этажей отм.+7,180 - +16,180 М 1:100	Изм
10	Блок-секция Тип 1 План 7...15 этажей отм.+19,180 - +43,180 М 1:100	Изм
11	Блок-секция Тип 1 План 16...24 этажей. отм. +46,180- +70,180 М 1:100	Изм
12	Блок-секция Тип 1 План помещения отм.+73,450 М 1:100	
13	Блок-секция Тип 1 План кровли М 1:100	
14	Блок-секция Тип 6 План 3...6 этажей отм.+7,180 - +16,180 М 1:100	
15	Блок-секция Тип 6 План 7...15 этажей отм.+19,180 - +43,180 М 1:100	
16	Блок-секция Тип 6 План 16...24 этажей. отм. +46,180- +70,180 М 1:100	
17	Блок-секция Тип 6 План помещения отм.+73,450 М 1:100	
18	Блок-секция Тип 6 План кровли М 1:100	
19	Фасад в осях дома 4-1 ; стилобата 2/9-1/9 М 1:200	
20	Фасад в осях дома 1-4 ; стилобата 1/8-2/9 М 1:200	
21	Фасад в осях дома Б-Г ; стилобата А/8-И/8 М 1:200	
22	Фасад в осях дома Г-Б ; стилобата И/8-А/8 М 1:200	Изм
23	Разрез 1-1 М 1:200	

ТЕХНИКО-ЭКОНОМИЧЕСКИЕ ПОКАЗАТЕЛИ

Лист	Наименование	Ед. изм.	Всего	Примечание
1	Площадь участка	м2	77938,0	
2	Этажность здания	-	24	
3	Площадь застройки	м2	4470,2	
4	Общая площадь	м2	26669,39	
5	Строительный объем	м3	102626,51	
6	Количество парковочных мест	маш/мест	232	
7	Количество квартир	шт	308	

За относительную отметку 0,000 принят уровень чистого пола первого этажа здания 23,80

Конструктивная схема многоэтажного жилого дома со встроенно-пристроенными помещениями общественного назначения, с пристроенной подземной автостоянкой и стилобатом по адресу : ул. Обрывная , 132/1 в Центральном внутригородском округе, г. Краснодар, представляет собой каркас из монолитного железобетона.

Общая жесткость и устойчивость многоэтажного жилого дома и стилобата обеспечивается совместной работой монолитных колонн, стен каркаса , объединенных в пространственную систему жесткими дисками перекрытий.

Наружные стены здания 3-24 этаж- газобетонный блок Д500- 300 мм , воздушная прослойка 30 мм,, облицовочный кирпич 120 мм

Наружные стены 1-2-го этажа газобетонный блок 250 мм, вентфасад 200 мм, с утеплителем 100мм, или сплошное ветражное остекление.

Перегородки на отм. -3,600; +0,000 кирпичные , толщиной 250, 120 мм. В общественных момещениях и на типовых этажах жилого дома газобетонный блок 200 мм, 100 мм. В санузлах перегородки влагостойкий газобетонный блок ,толщиной 100 мм.

Перекрытия выполнены из монолитного железобетона.

Премычки - монолитные.


Кровля - плоская , с внутренними водостоками.

По функциональной и противопожарной безопасности здание относится к классу Ф1,3 и Ф 5,2, согласно с п.5,21 (см.СНиП 21-01-97* Пожарная безопасность здания и сооружений "), проектом принята ширина марша основной лестничной клетки 1,25м, с вычетом ограждения лестничными перилами 1,20 м.


Район строительства характеризуется следующими данными :

- 1. Климатический район - Ш Б
- 2. Расчетная зимняя температура наружного воздуха -16
- 3. Скоросной напор ветра -45 кгс \ м 2
- 4. Нормативная снеговая нагрузка -90 кгс \ м 2
- 5. Глубина промерзания грунта -0,8 м .
- 6. Сейсмичность -7 баллов

За относительную отметку +0.000 принят уровень чистого пола первого этажа

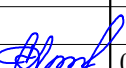						2018-04-2,8,9-АР.К2				
2		Зам.	20.05		11.20	Многоэтажный жилой комплекс со встроенно-пристроенными помещениями общественного назначения по ул. Обрывная, 132/1 в Центральном внутригородском округе, г. Краснодар (Корректировка К2)				
1		Зам.	20.04		09.20					
Изм.	Кол.уч	Лист	Ндок.	Подпись	Дата					
ГИП		Родчанин			08.18	10-й этап строительства		Стадия	Лист	Листов
Исполнитель		Беляев			08.18			П	1	23
						Общие данные		ООО " Архи-Строй " г.Краснодар		
Норм.контр.	Осадчий		08.18							

2-я зона проектирования

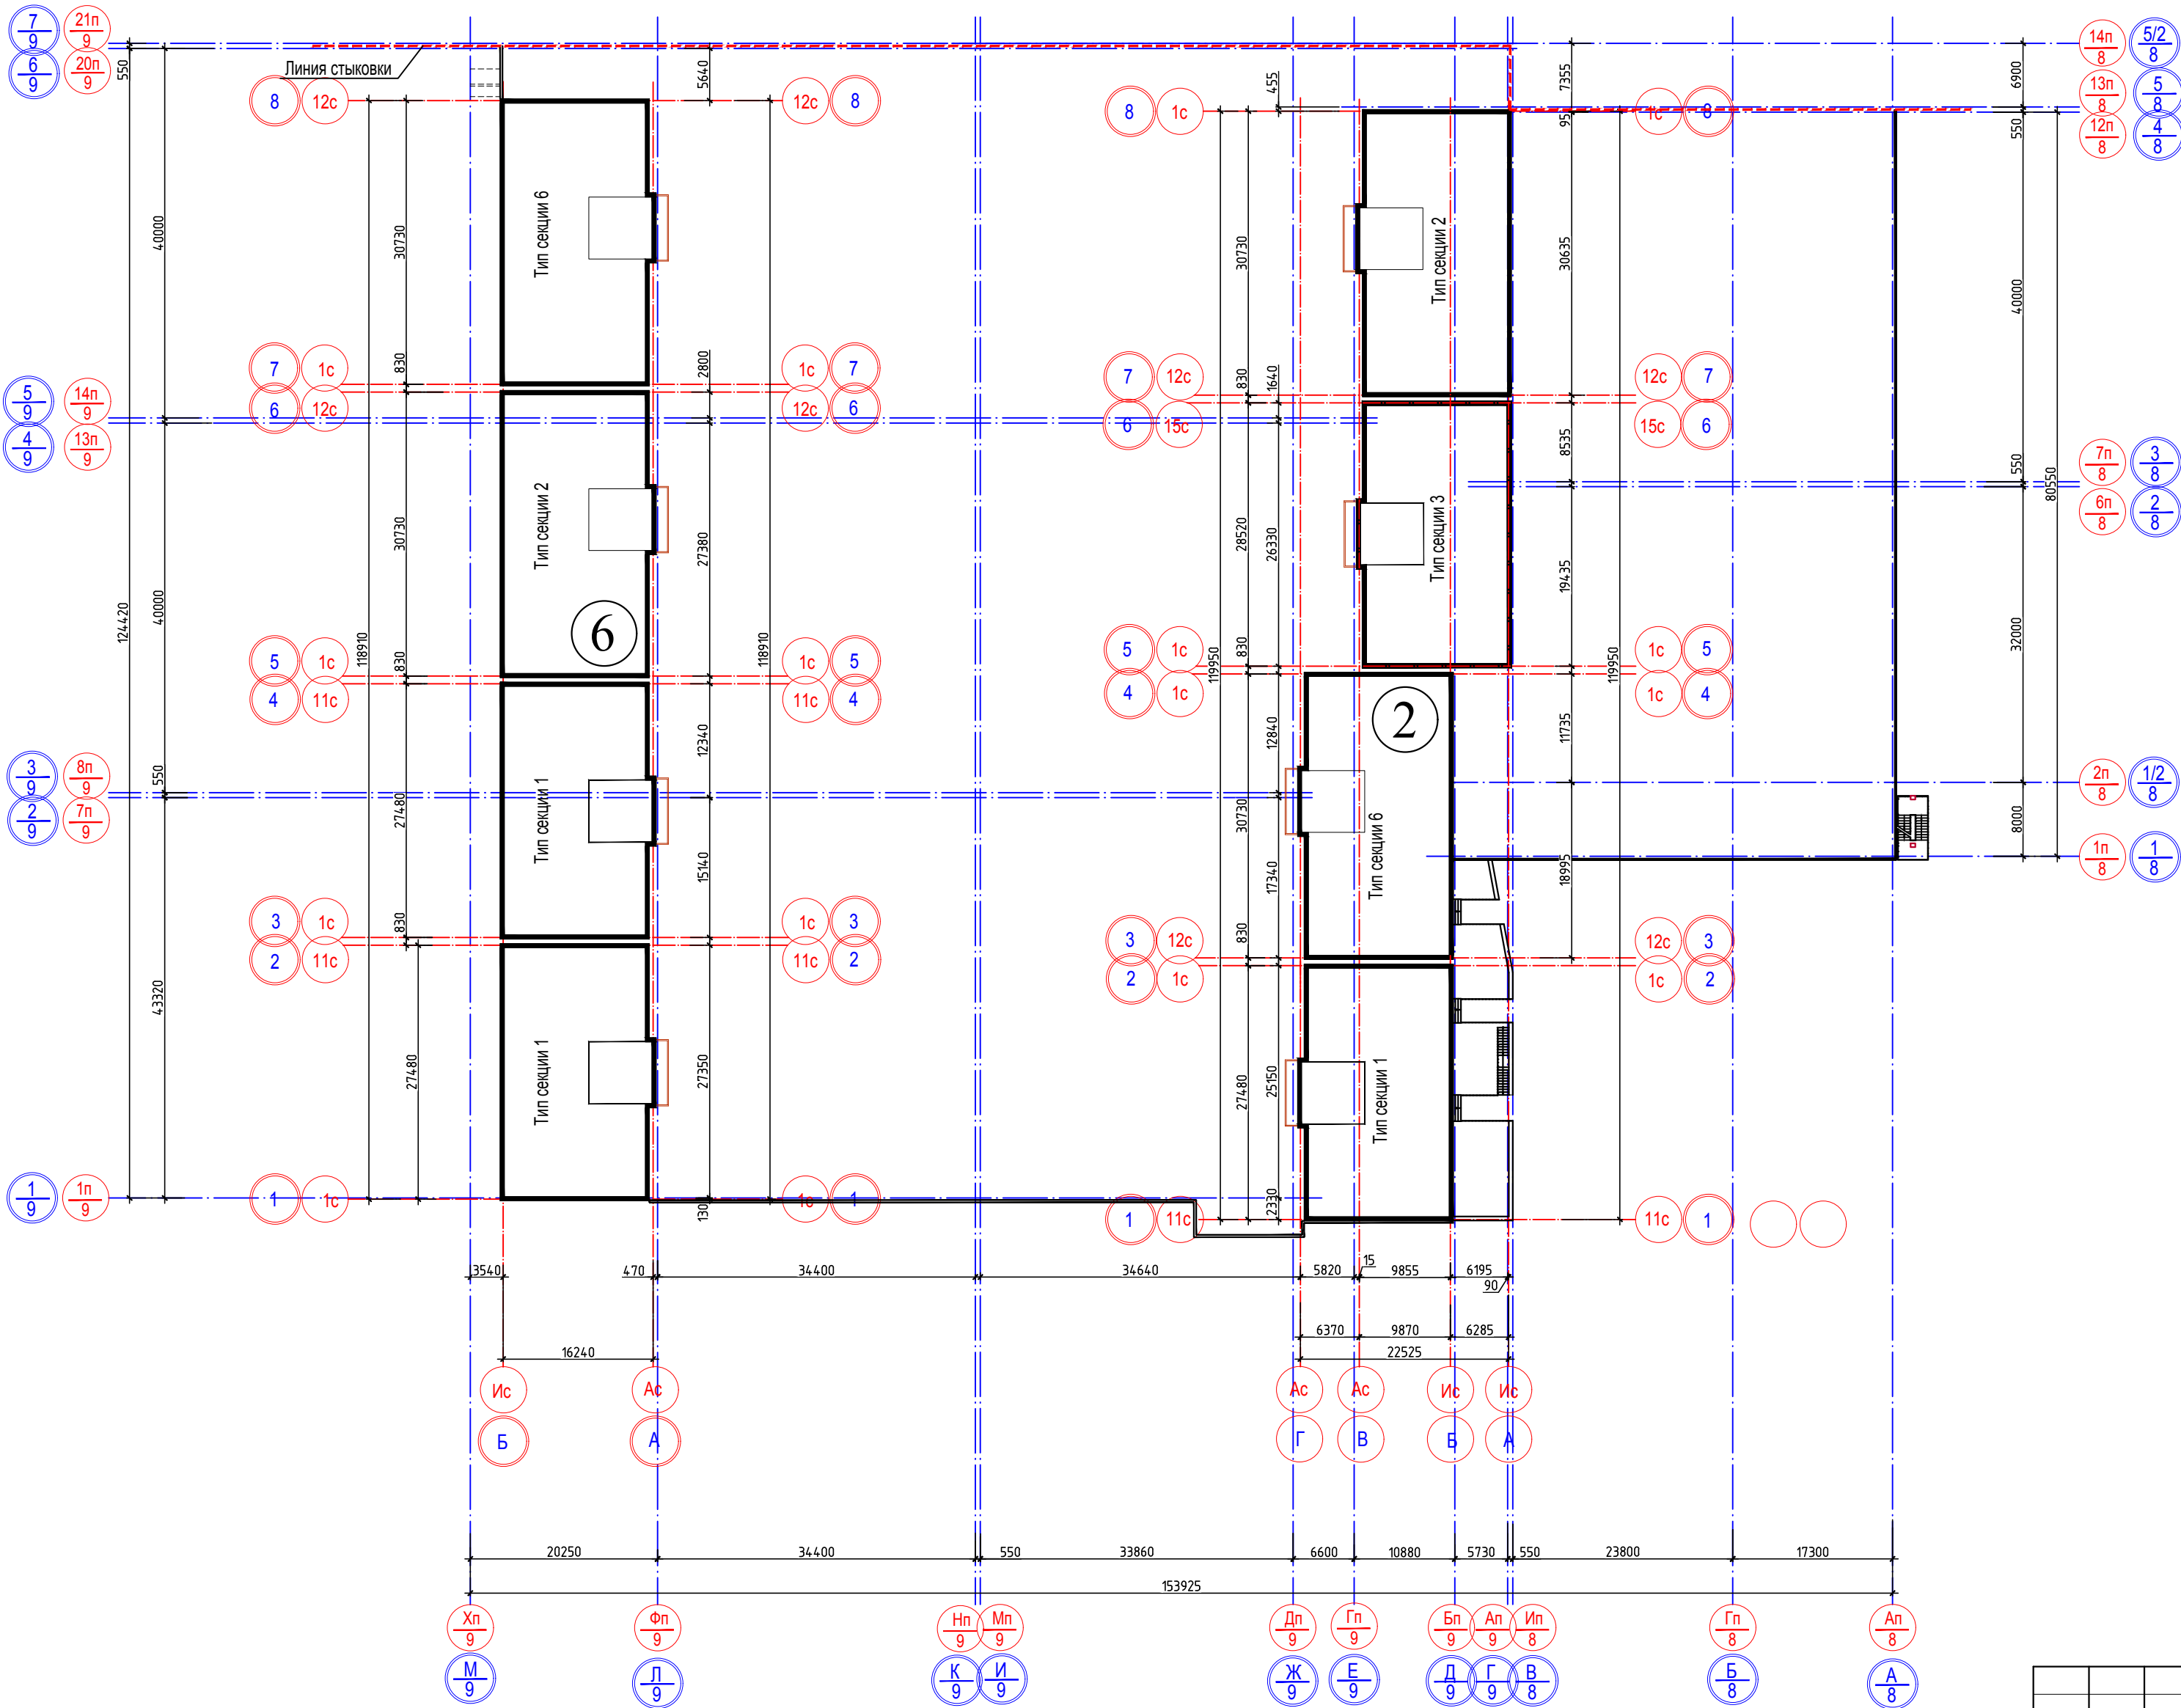


Условные обозначение

- Ас 2с -Внутренняя ось блок-секции жилого дома (первый уровень)
в том числе: 1, К -порядовый номер (буква или цифра)
с - принадлежность к блок-секции жилого дома
- Дп 4п -Внутренняя ось паркинга : подзем.автостоянка, стилобат (первый уровень)
в том числе: А, 4 -порядовый номер (буква или цифра)
п - принадлежность к паркингу
7 - номер позиции по генплану
- А 2 -Компоновочная ось жилого дома (второй уровень):
в том числе: Б, 2 - порядовый номер (буква или цифра)
1 - номер позиции по генплану
- А/7 2/7 -Компоновочная ось паркинга: подзем. автостоянка, стилобат (второй уровень):
в том числе: А, Б -порядовый номер (буква или цифра)
7, 3 - номер литеры
- 3 -Номерация литеры по ПЗУ
- Тип секции 6 -Тип блок секции жилого дома

Изм. N подл.	Подпись и дата	Взам. инв. N

2018-04-2,8,9-АР.К1						
Многоэтажный жилой комплекс со встроенно-пристроенными помещениями общественного назначения по ул. Обрывная, 132/1 в Центральном внутригородском округе, г. Краснодар (Корректировка К1)						
Изм.	Кол.уч	Лист	Ндок.	Подпись	Дата	10-й этап строительства
ГИП	Родчанин			08.18	08.18	
Исполнитель	Беляев					П
						Лист
						2
						Листов
Норм.контр.	Осадчий			08.18		Компановочная схема зоны проектирования , лист 1
						ООО " Архи-Строй " г.Краснодар

2-я зона проектирования

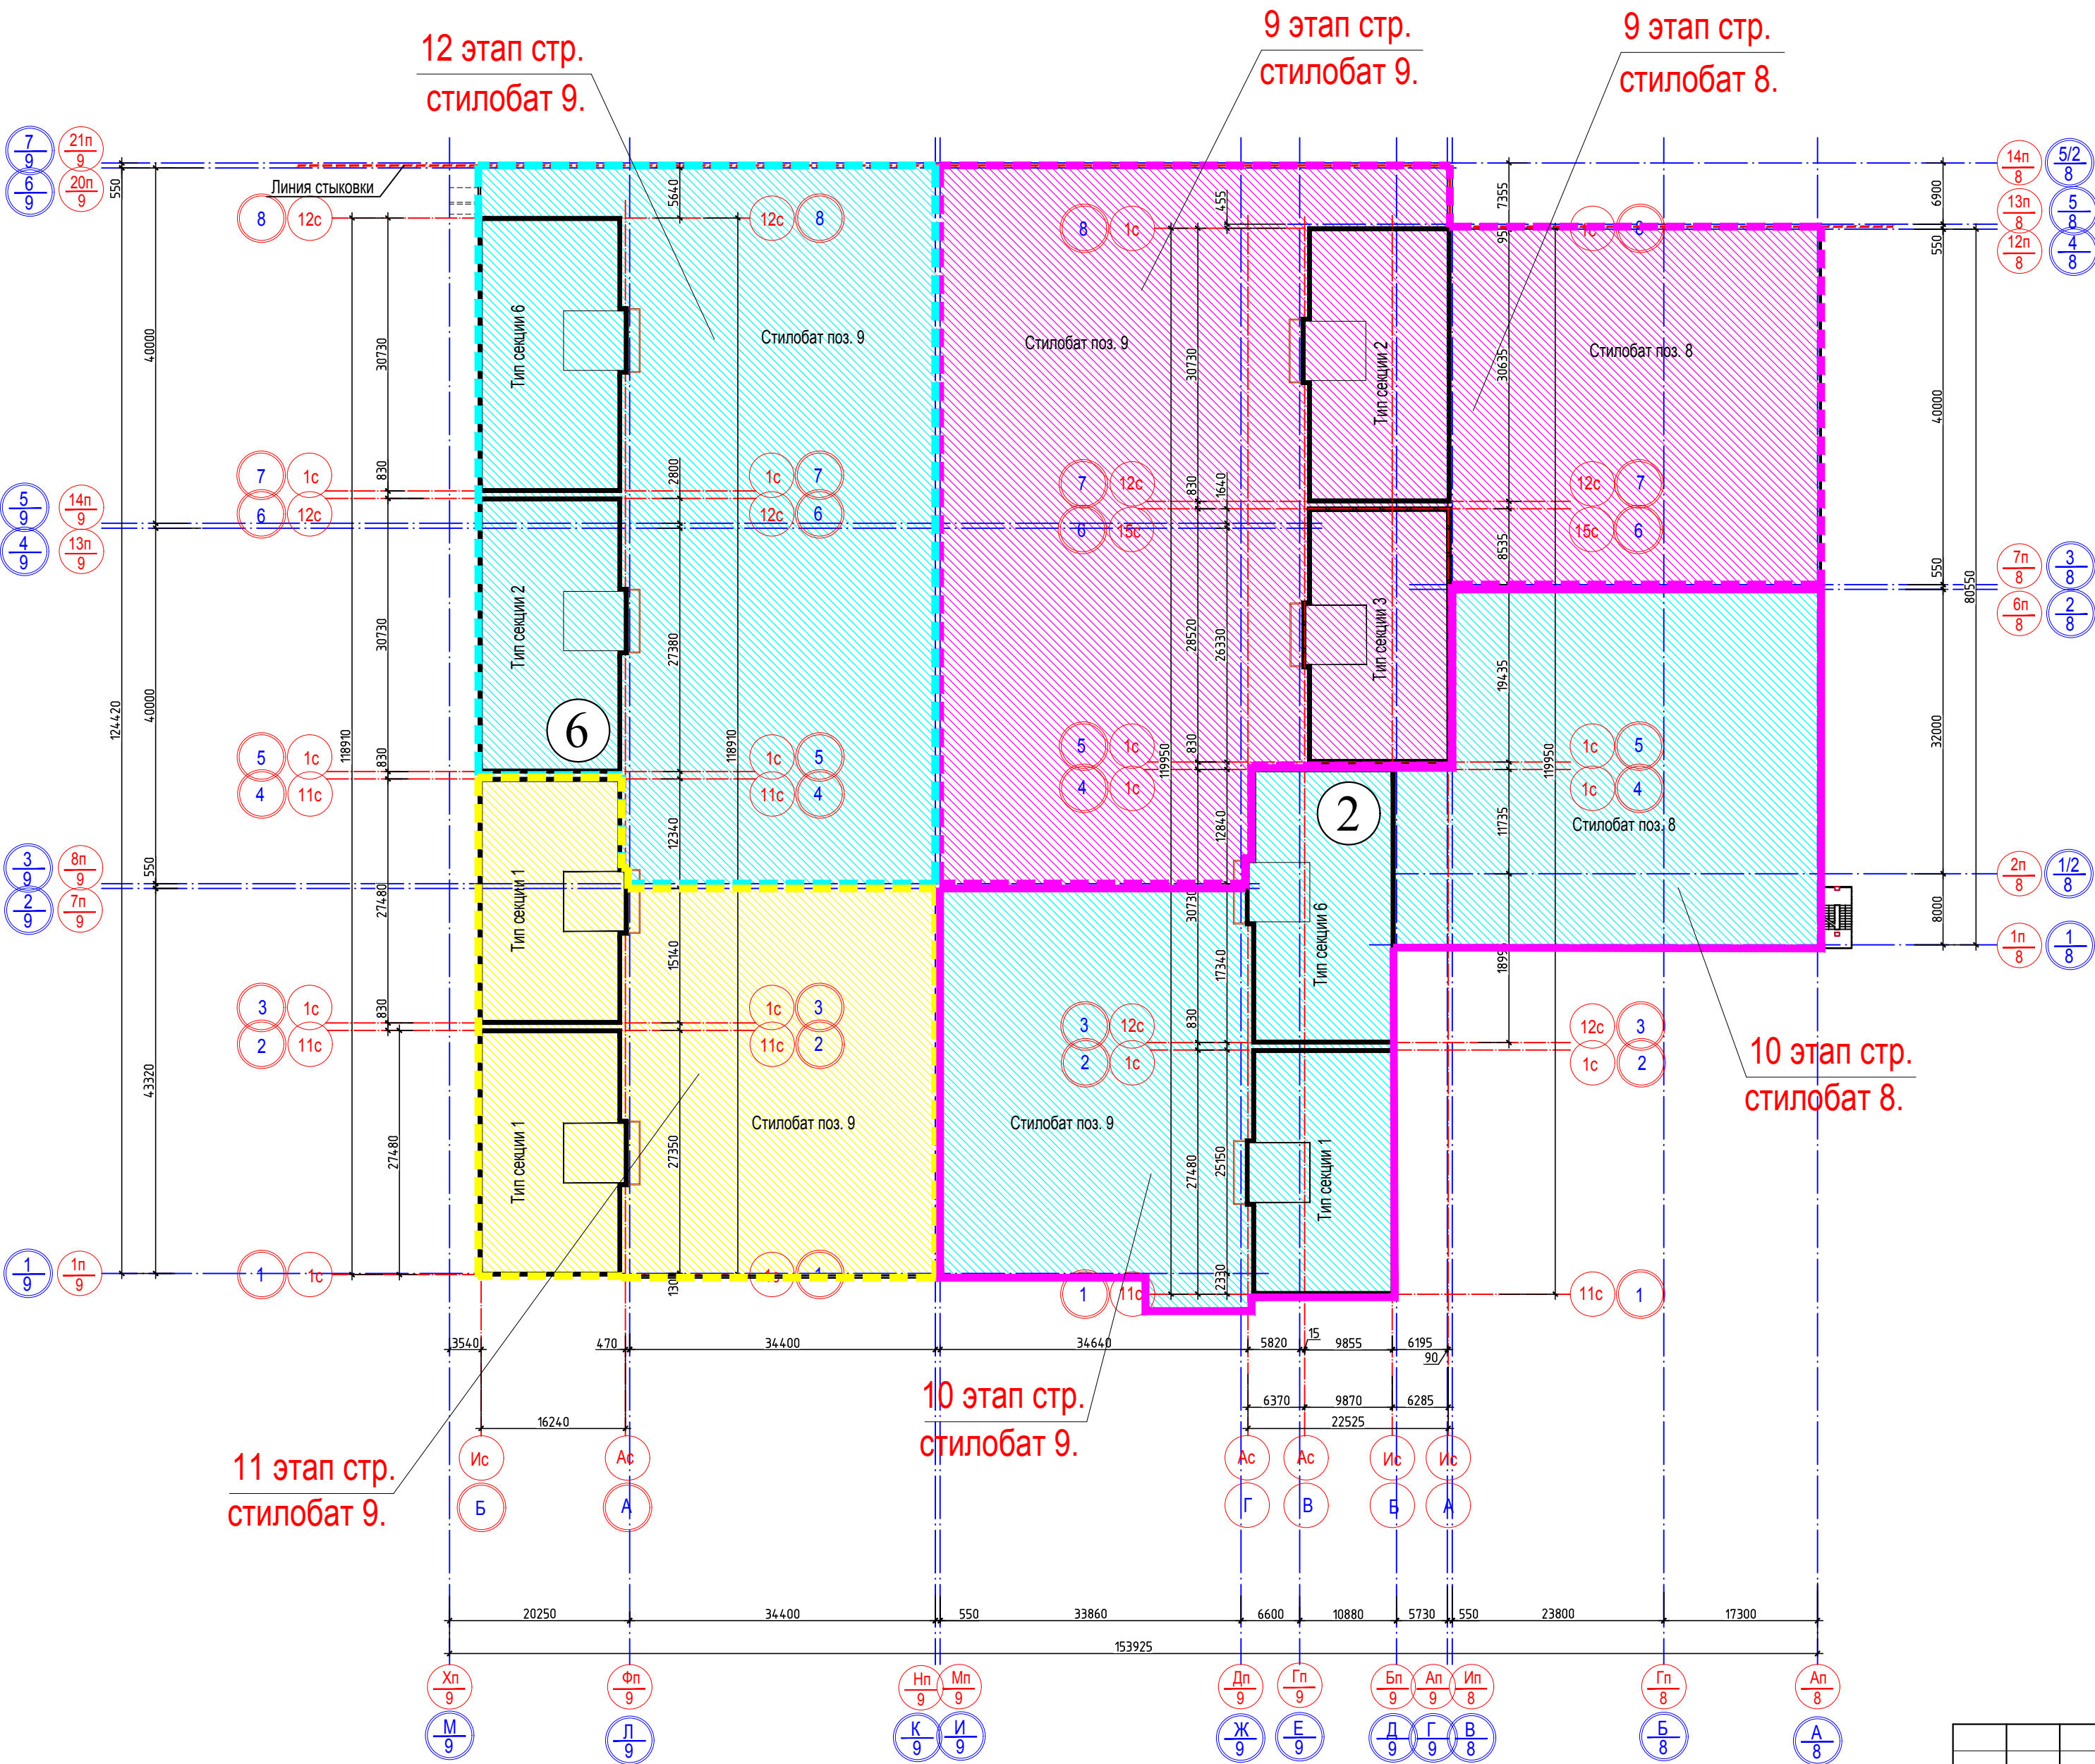

Условные обозначение

- Ас 2с -Внутренняя ось блок-секции жилого дома (первый уровень)
в том числе: 1, К -порядовый номер (буква или цифра)
с - принадлежность к блок-секции жилого дома
- Дп 4п -Внутренняя ось паркинга : подзем.автостоянка, стилобат (первый уровень)
в том числе: А, 4 -порядовый номер (буква или цифра)
п - принадлежность к паркингу
7 - номер позиции по генплану
- А 2 -Компоновочная ось жилого дома (второй уровень):
в том числе: Б, 2 - порядовый номер (буква или цифра)
1 - номер позиции по генплану
- А/7 2/7 -Компоновочная ось паркинга: подзем. автостоянка, стилобат (второй уровень):
в том числе: А, Б -порядовый номер (буква или цифра)
7, 3 - номер литеры
- 3 -Номерация литеры по ПЗУ


Тип секции 6 -Тип блок секции жилого дома

Изм. N	подп.	Подпись и дата	Взам. инв. N

						2018-04-2,8,9-АР.К1		
						Многоэтажный жилой комплекс со встроенно-пристроенными помещениями общественного назначения по ул. Обрывная, 132/1 в Центральном внутригородском округе, г. Краснодар (Корректировка К1)		
Изм.	Кол.уч	Лист	Ндок.	Подпись	Дата	10-й этап строительства	Стадия	Лист
ГИП	Родчанин			08.18			П	3
Исполнитель	Беляев			08.18		Компановочная схема зоны проектирования , лист 2	ООО " Архи-Строй " г.Краснодар	
Норм.контр.	Осадчий			08.18				




Инв. № подл.	Подпись и дата	Взам. инв. №

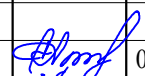						2018-04-2,8,9-АР.К1			
						Многоэтажный жилой комплекс со встроенно-пристроенными помещениями общественного назначения по ул. Обрывная, 132/1 в Центральном внутригородском округе, г. Краснодар (Корректировка К1)			
Изм.	Кол.уч	Лист	Ндок.	Подпись	Дата	10-й этап строительства	Стадия	Лист	Листов
ГИП		Родчанин			08.18		П	4	
Исполнитель		Беляев			08.18				
						Цветовое решение Вид 1	ООО " Архи-Строй "		
							г.Краснодар		
Норм.контр.		Осадчий			08.18				

Экспликация помещений				Экспликация помещений			
Номер помещения	Наименование	Площадь, м2	Кат. помещения	Номер помещения	Наименование	Площадь, м2	Кат. помещения
1	Подземная автостоянка	445.56		35	Подсобное помещение	73.77	
2	Подземная автостоянка	120.17		36	Общественное помещение	41.23	
3	Подземная автостоянка	291.13		37	Подсобное помещение	24.23	
4	Подземная автостоянка	35.54		38	Подсобное помещение	47.98	
5	Подземная автостоянка	74.77		39	Подсобное помещение	24.12	
6	Подземная автостоянка	357.75		40	Подсобное помещение	73.83	
7	Подземная автостоянка	345.87		41	Подсобное помещение	54.97	
8	Подземная автостоянка под домом	16.56		42	Подсобное помещение	53.75	
9	Подземная автостоянка под домом	27.86		43	Подсобное помещение	75.09	
10	Подземная автостоянка под домом	18.36		44	Подсобное помещение	5.05	
11	Подземная автостоянка под домом	20.45		45	Подсобное помещение	6.19	
12	Подсобное помещение	4.61		46	Подсобное помещение	6.44	
13	Подсобное помещение	6.75		47	Проезд подземной автостоянки	266.11	
14	Подсобное помещение	5.36		48	Проезд подземной автостоянки	921.59	
15	Подсобное помещение	4.62		49	Коридор	39.39	
16	Подсобное помещение	4.68		50	Коридор	3.34	
17	Подсобное помещение	4.68		51	Коридор	16.16	
18	Подсобное помещение	4.53		52	Лифтовой холл, тамбур шлюз с подпором воздуха	13.01	
19	Подсобное помещение	5.08		53	Подсобное помещение	24.23	
20	Подсобное помещение	5.56		54	Коридор	24.07	
21	Подсобное помещение	4.37		55	Электрощитовая	14.96	
22	Подсобное помещение	4.55		56	Электрощитовая	15.03	
23	Подсобное помещение	4.83		57	Коридор	28.08	
24	Подсобное помещение	4.91		58	Лифтовой холл, тамбур шлюз с подпором воздуха	13.01	
25	Подсобное помещение	5.74		59	Коридор	28.83	
26	Подсобное помещение	5.28		60	Лестничная площадка	6.21	
27	Подсобное помещение	5.28		61	Лестничная площадка	6.22	
28	Подсобное помещение	5.56		62	Проезд подземной автостоянки	266.11	
29	Подсобное помещение	6.50		65	Подземная автостоянка под домом	25.08	
30	Подсобное помещение	7.09					
31	Коридор	17.30					
32	Подсобное помещение	7.19					
33	Подсобное помещение	3.77					
34	Подсобное помещение	27.30					

Общая площадь: 4107.64

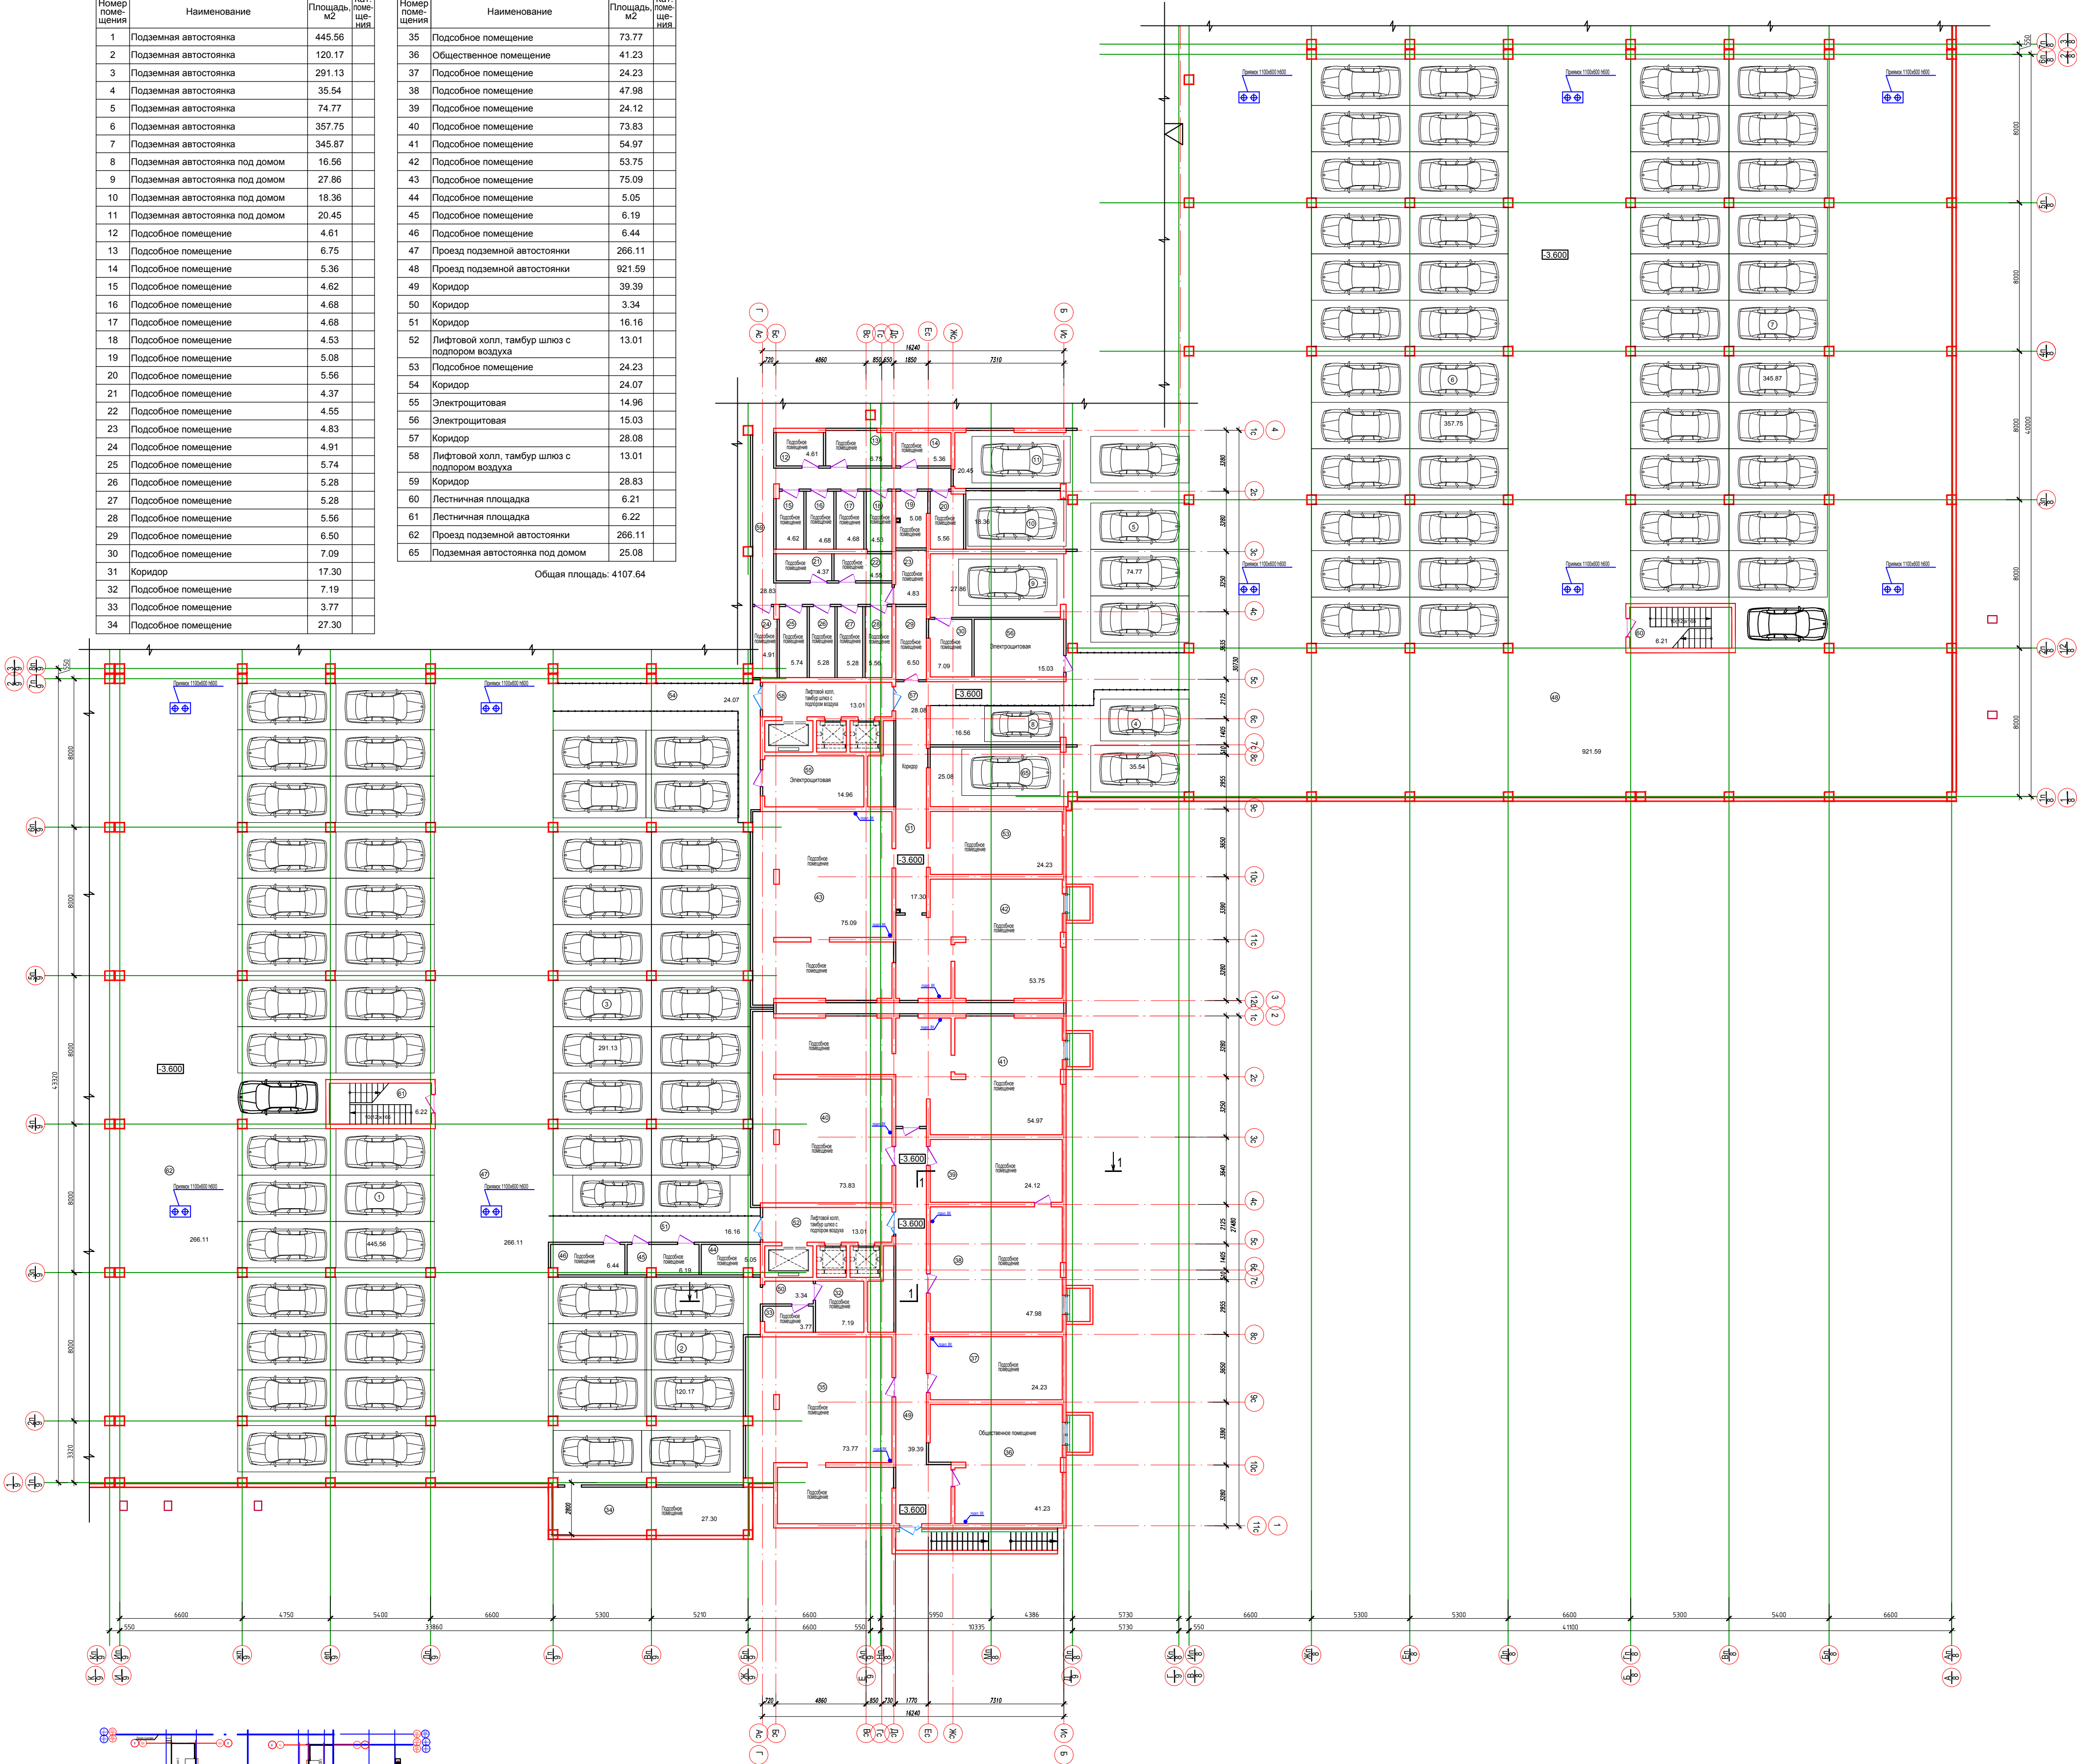


1. Общие данные см. АР, лист 1
2. Разрез 1-1, см. АР, лист 23
3. Количество парковочных мест на отм. -3,600 - 117 маш/мест (под домом 5 маш/мест)

2018-04-2,8,9-АР.К2					
2	Зам.	20.05	11.20	Многоэтажный жилой комплекс со встроенно-пристроенными помещениями общественного назначения по ул. Обрывная, 132/1 в Центральном внутригородском округе, г. Краснодар (Корректировка К2)	
1	Зам.	20.04	09.20		
Изм.	Кол.уч.	Лист	Ндок.	Подпись	Дата
ГИП	Родчанин	08.18			
Исполнитель	Беляев	08.18			
10-й этап строительства				Стадия	Лист
				П	5
План на отм. -3,600 М 1:200				ООО " Архи-Строй " г.Краснодар	
Норм.контр.	Осадчий	08.18			

Экспликация помещений			Экспликация помещений		
Номер помеще-ния	Наименование	Площадь, м2	Кат. помеще-ния	Номер помеще-ния	Наименование
1	Автостоянка стилобата	444.73		35	Подсобное помещение
2	Автостоянка стилобата	284.07		36	Подсобное помещение
3	Автостоянка стилобата	88.34		37	Подсобное помещение
4	Автостоянка стилобата	36.04		38	Подсобное помещение
5	Автостоянка стилобата	75.49		39	Подсобное помещение
6	Автостоянка стилобата	357.75		40	Подсобное помещение
7	Автостоянка стилобата	345.86		41	Общественное помещение
8	Автостоянка стилобата под домом	20.46		42	Общественное помещение
9	Автостоянка стилобата под домом	18.40		43	Общественное помещение
10	Автостоянка стилобата под домом	25.74		44	Общественное помещение
11	Автостоянка стилобата под домом	16.30		45	Общественное помещение
12	Автостоянка стилобата под домом	24.29		46	Общественное помещение
13	Подсобное помещение	4.61		47	Коридор
14	Подсобное помещение	6.57		48	Коридор
15	Подсобное помещение	5.16		49	Коридор
16	Подсобное помещение	4.62		50	Лифтовой холл, тамбур шлюз с подпором воздуха
17	Подсобное помещение	4.68		51	Лифтовой холл, тамбур шлюз с подпором воздуха
18	Подсобное помещение	4.68		52	Коридор
19	Подсобное помещение	4.29		53	Коридор
20	Подсобное помещение	5.07		54	Трансформаторная
21	Подсобное помещение	5.56		55	Лестничная площадка
22	Подсобное помещение	4.83		56	Лестничная площадка
23	Подсобное помещение	4.55		57	Проезд автостоянки стилобата
24	Подсобное помещение	4.38		58	Проезд автостоянки стилобата
25	Подсобное помещение	4.91		59	Проезд автостоянки стилобата
26	Подсобное помещение	5.74			
27	Подсобное помещение	5.28			
28	Подсобное помещение	5.09			
29	Подсобное помещение	5.56			
30	Подсобное помещение	6.54			
31	Подсобное помещение	11.51			
32	Подсобное помещение	12.08			
33	Подсобное помещение	7.68			
34	Подсобное помещение	7.19			

Общая площадь: 4112.78

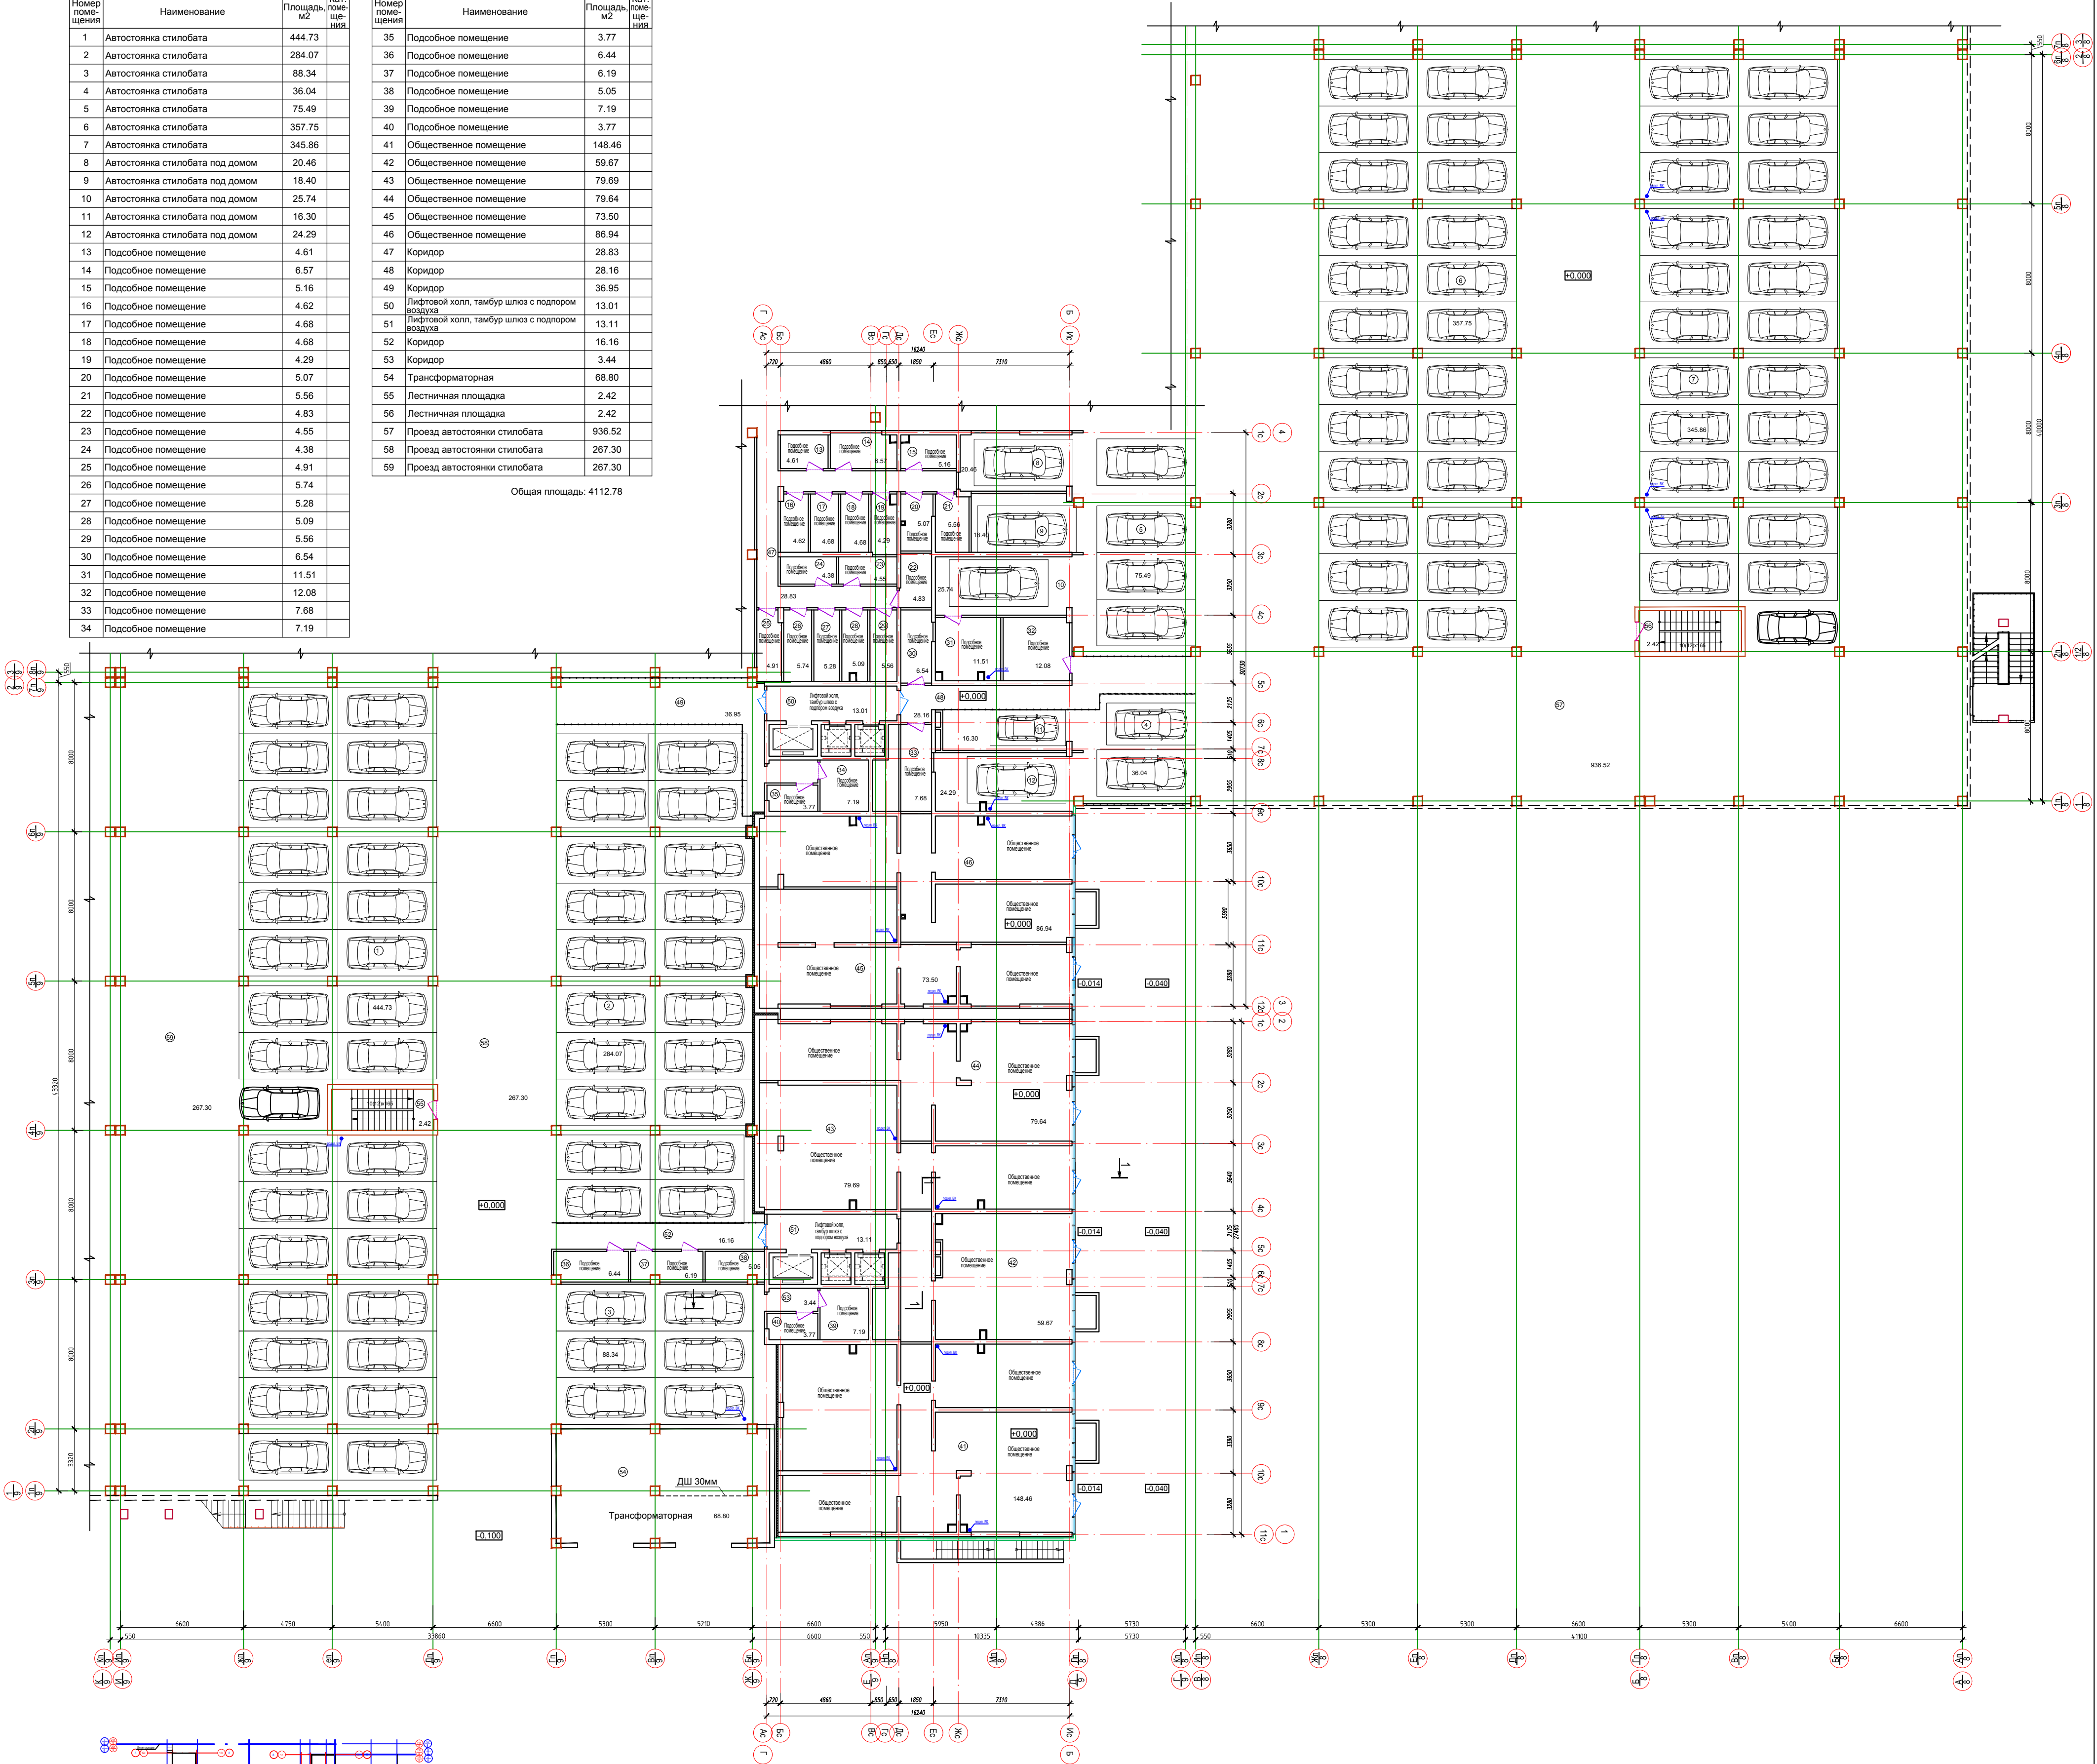

Инф. № подл.

Подпись и дата



Взам. инв. №

1. Общие данные см. АР, лист 1
2. Разрез 1-1, см. АР, лист. 23
3. Количество парковочных мест на отм. +0,000 - 115 маш/мест (под домом 5 маш/мест)

2018-04-2,8,9-АР.К1					
Многоэтажный жилой комплекс со встроенно-пристроенными помещениями общественного назначения по ул. Обрывная, 132/1 в Центральном внутригородском округе, г. Краснодар (Корректировка К1)					
1	Зам.	20.04	Подпись	09.20	Дата
Изм.	Кол.уч.	Лист	Ндок.	Родчанин	Дата
Исполнитель	Беляев			08.18	08.18
10-й этап строительства				Стадия	Лист
				П	6
План на отм. +0,000 М 1:200				ООО " Архи-Строй " г.Краснодар	
Норм.контр.	Осадчий		08.18	594 x 560	

Экспликация помещений			
Номер помещения	Наименование	Площадь, м2	Кат. помеще-ний
1	Общественное помещение	76.85	
2	Общественное помещение	102.86	
3	Общественное помещение	85.60	
4	Общественное помещение	70.02	
5	Общественное помещение	77.09	
6	Общественное помещение	73.70	
7	Общественное помещение	59.19	
8	Общественное помещение	59.87	
9	Общественное помещение	69.83	
10	Общественное помещение	45.61	
11	Общественное помещение	558.36	
12	Электрощитовая	6.33	
13	Помещение консьержа	7.19	
14	Санузел	5.22	
15	Лифтовой холл	15.30	
16	Тамбур	6.27	
17	Лестничная площадка	3.15	
18	Электрощитовая	7.05	
19	Помещение консьержа	7.24	
20	Санузел	4.62	
21	Лифтовой холл	15.40	
22	Тамбур	6.27	
23	Лестничная площадка	3.15	
24	Лестничная площадка	2.42	
25	Лестничная площадка	1.15	
26	Лестничная площадка	1.16	


Общая площадь: 1370.90

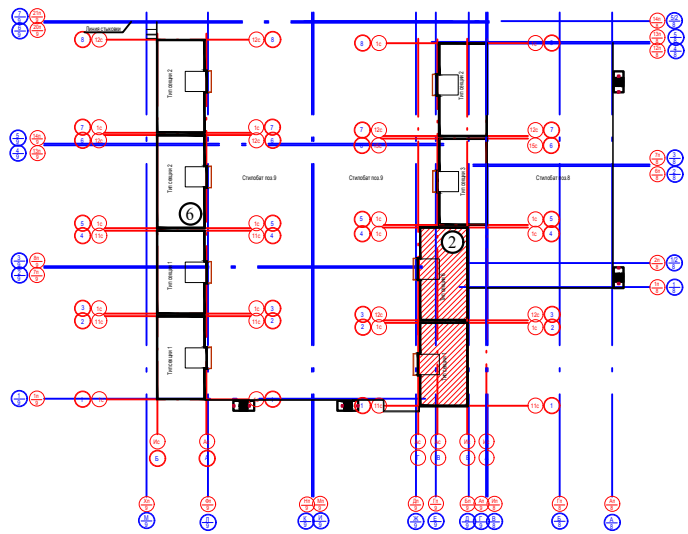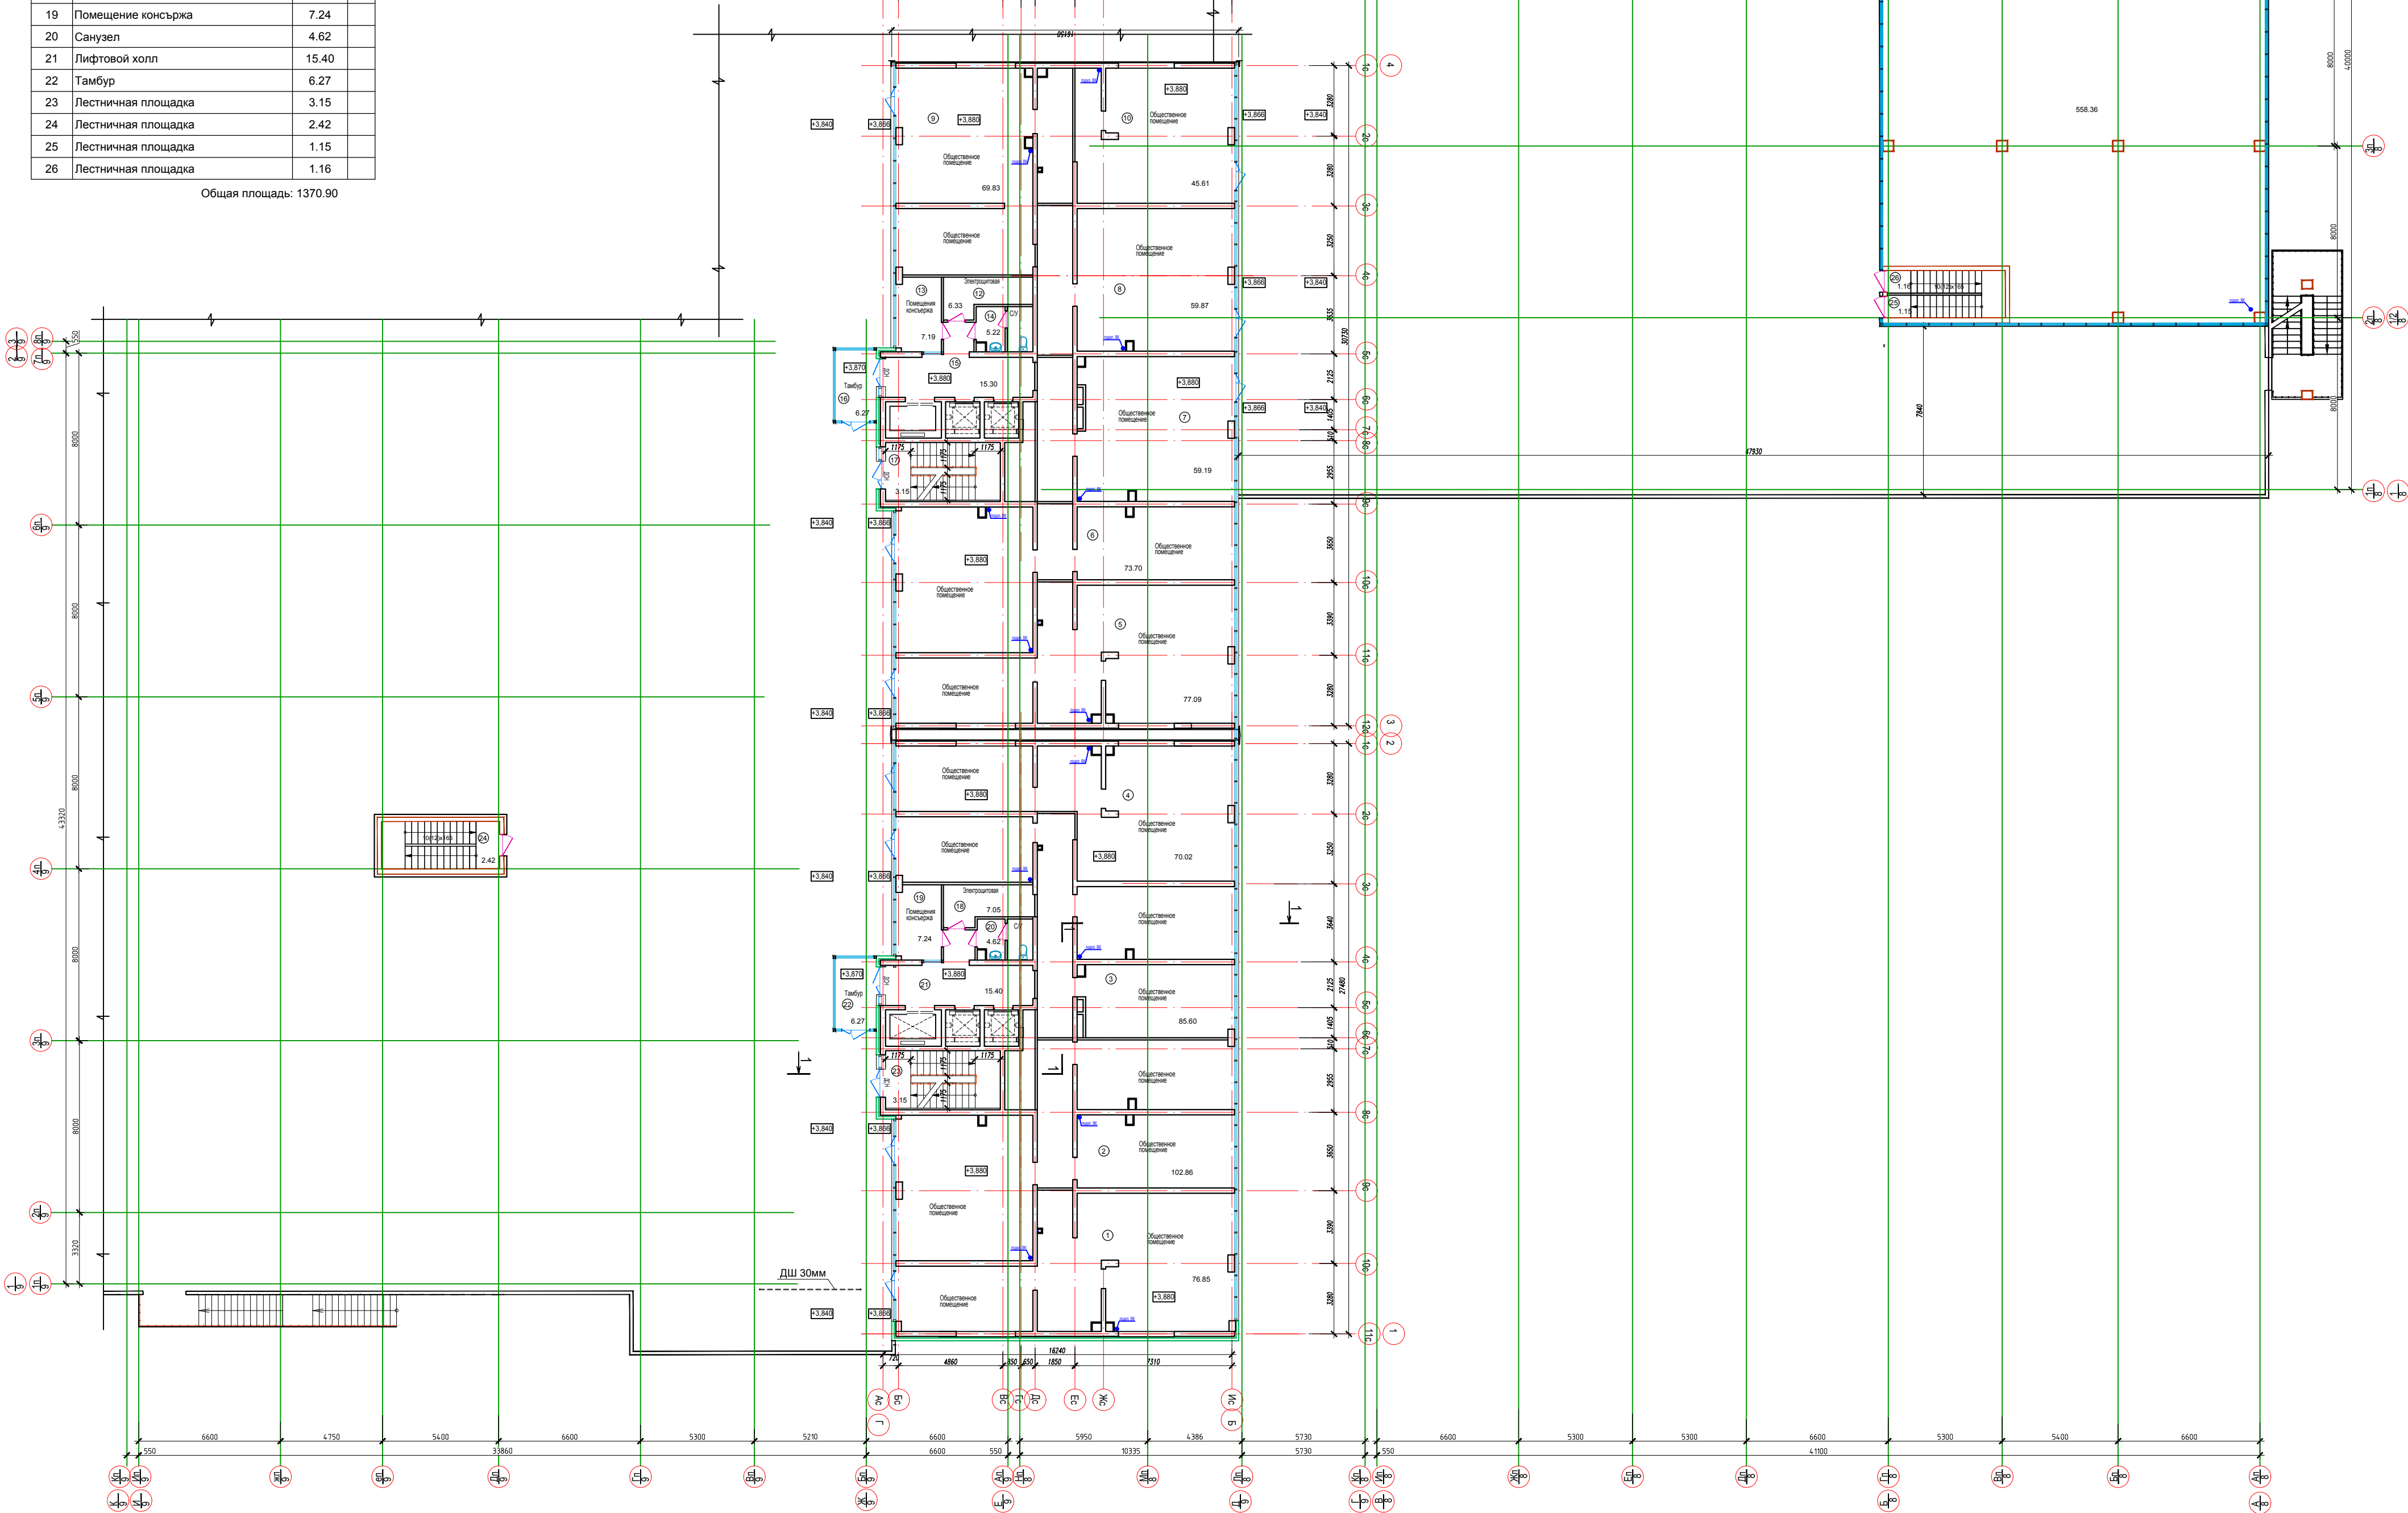

1. Общие данные см. АР, лист 1
2. Разрез 1-1, см. АР, лист 23

						2018-04-2,8,9-АР.К1				
						Многоэтажный жилой комплекс со встроенно-пристроенными помещениями общественного назначения по ул. Обрывная, 132/1 в Центральном внутригородском округе, г. Краснодар (Корректировка К1)				
1		Зам.	20.04		09.20	10-й этап строительства		Стадия	Лист	Листов
Изм.	Кол.уч	Лист	Ндок.	Подпись	Дата			П	7	
ГИП		Родчанин			08.18					
Исполнитель		Беляев			08.18					
						План на отм. +3,880 М 1:200		ООО " Архи-Строй " г.Краснодар		
Норм.контр.		Осадчий			08.18					

Инв. N подл.	Подпись и дата	Взам. инв. N

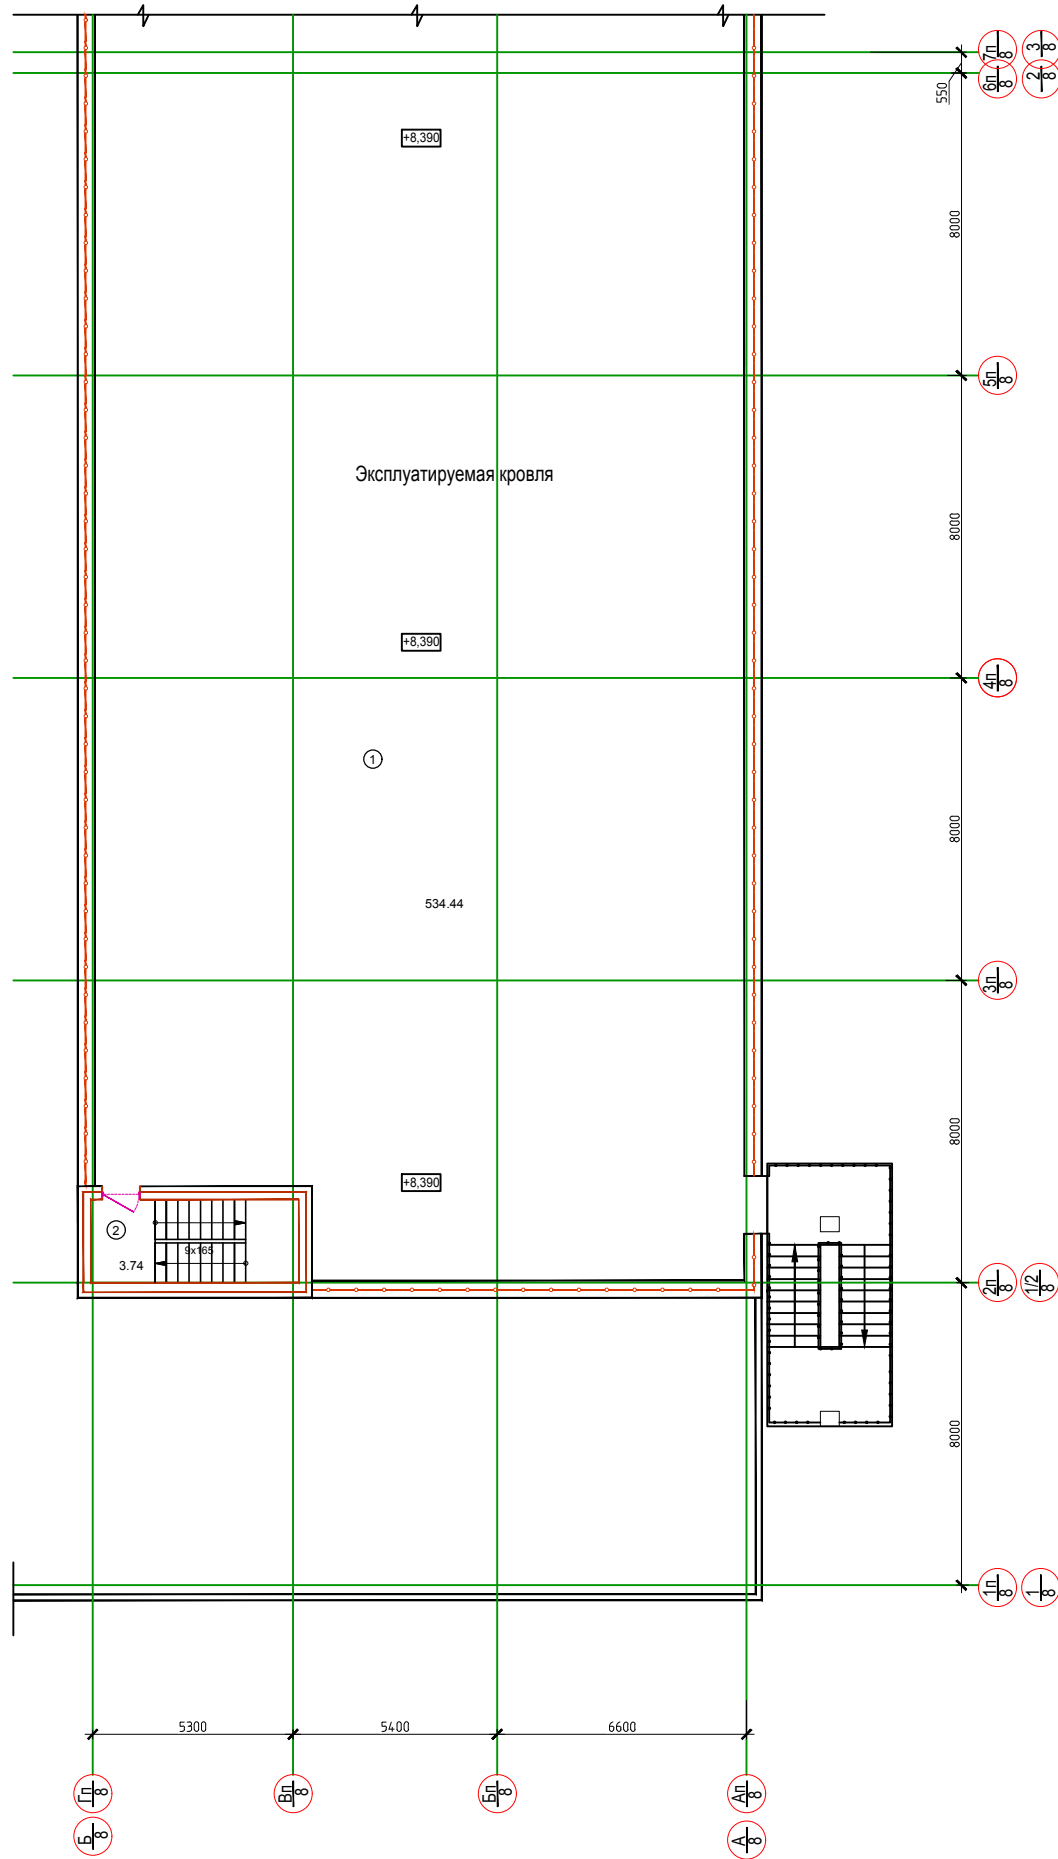


Экспликация помещений			
Номер помещения	Наименование	Площадь, м2	Кат. помещения
1	Эксплуатируемая кровля	534.44	
2	Лестничная площадка	3.74	

Общая площадь: 538.18

1. Общие данные см. АР, лист 1
2. Разрез 1-1, см. АР, лист. 23

						2018-04-2,8,9-АР.К1			
						Многоэтажный жилой комплекс со встроенно-пристроенными помещениями общественного назначения по ул. Обрывная, 132/1			
Изм.	Кол.уч	Лист	Ндок.	Подпись	Дата	10-й этап строительства	Стадия	Лист	Листов
ГИП		Родчанин			08.18		П	8	
Исполнитель		Беляев			08.18	План на отм.+8,390 в осях Б/8-А/8 и 1/2/8-2/8 М 1:200	ООО " Архи-Строй " г.Краснодар		
Норм.контр.		Осадчий			08.18				

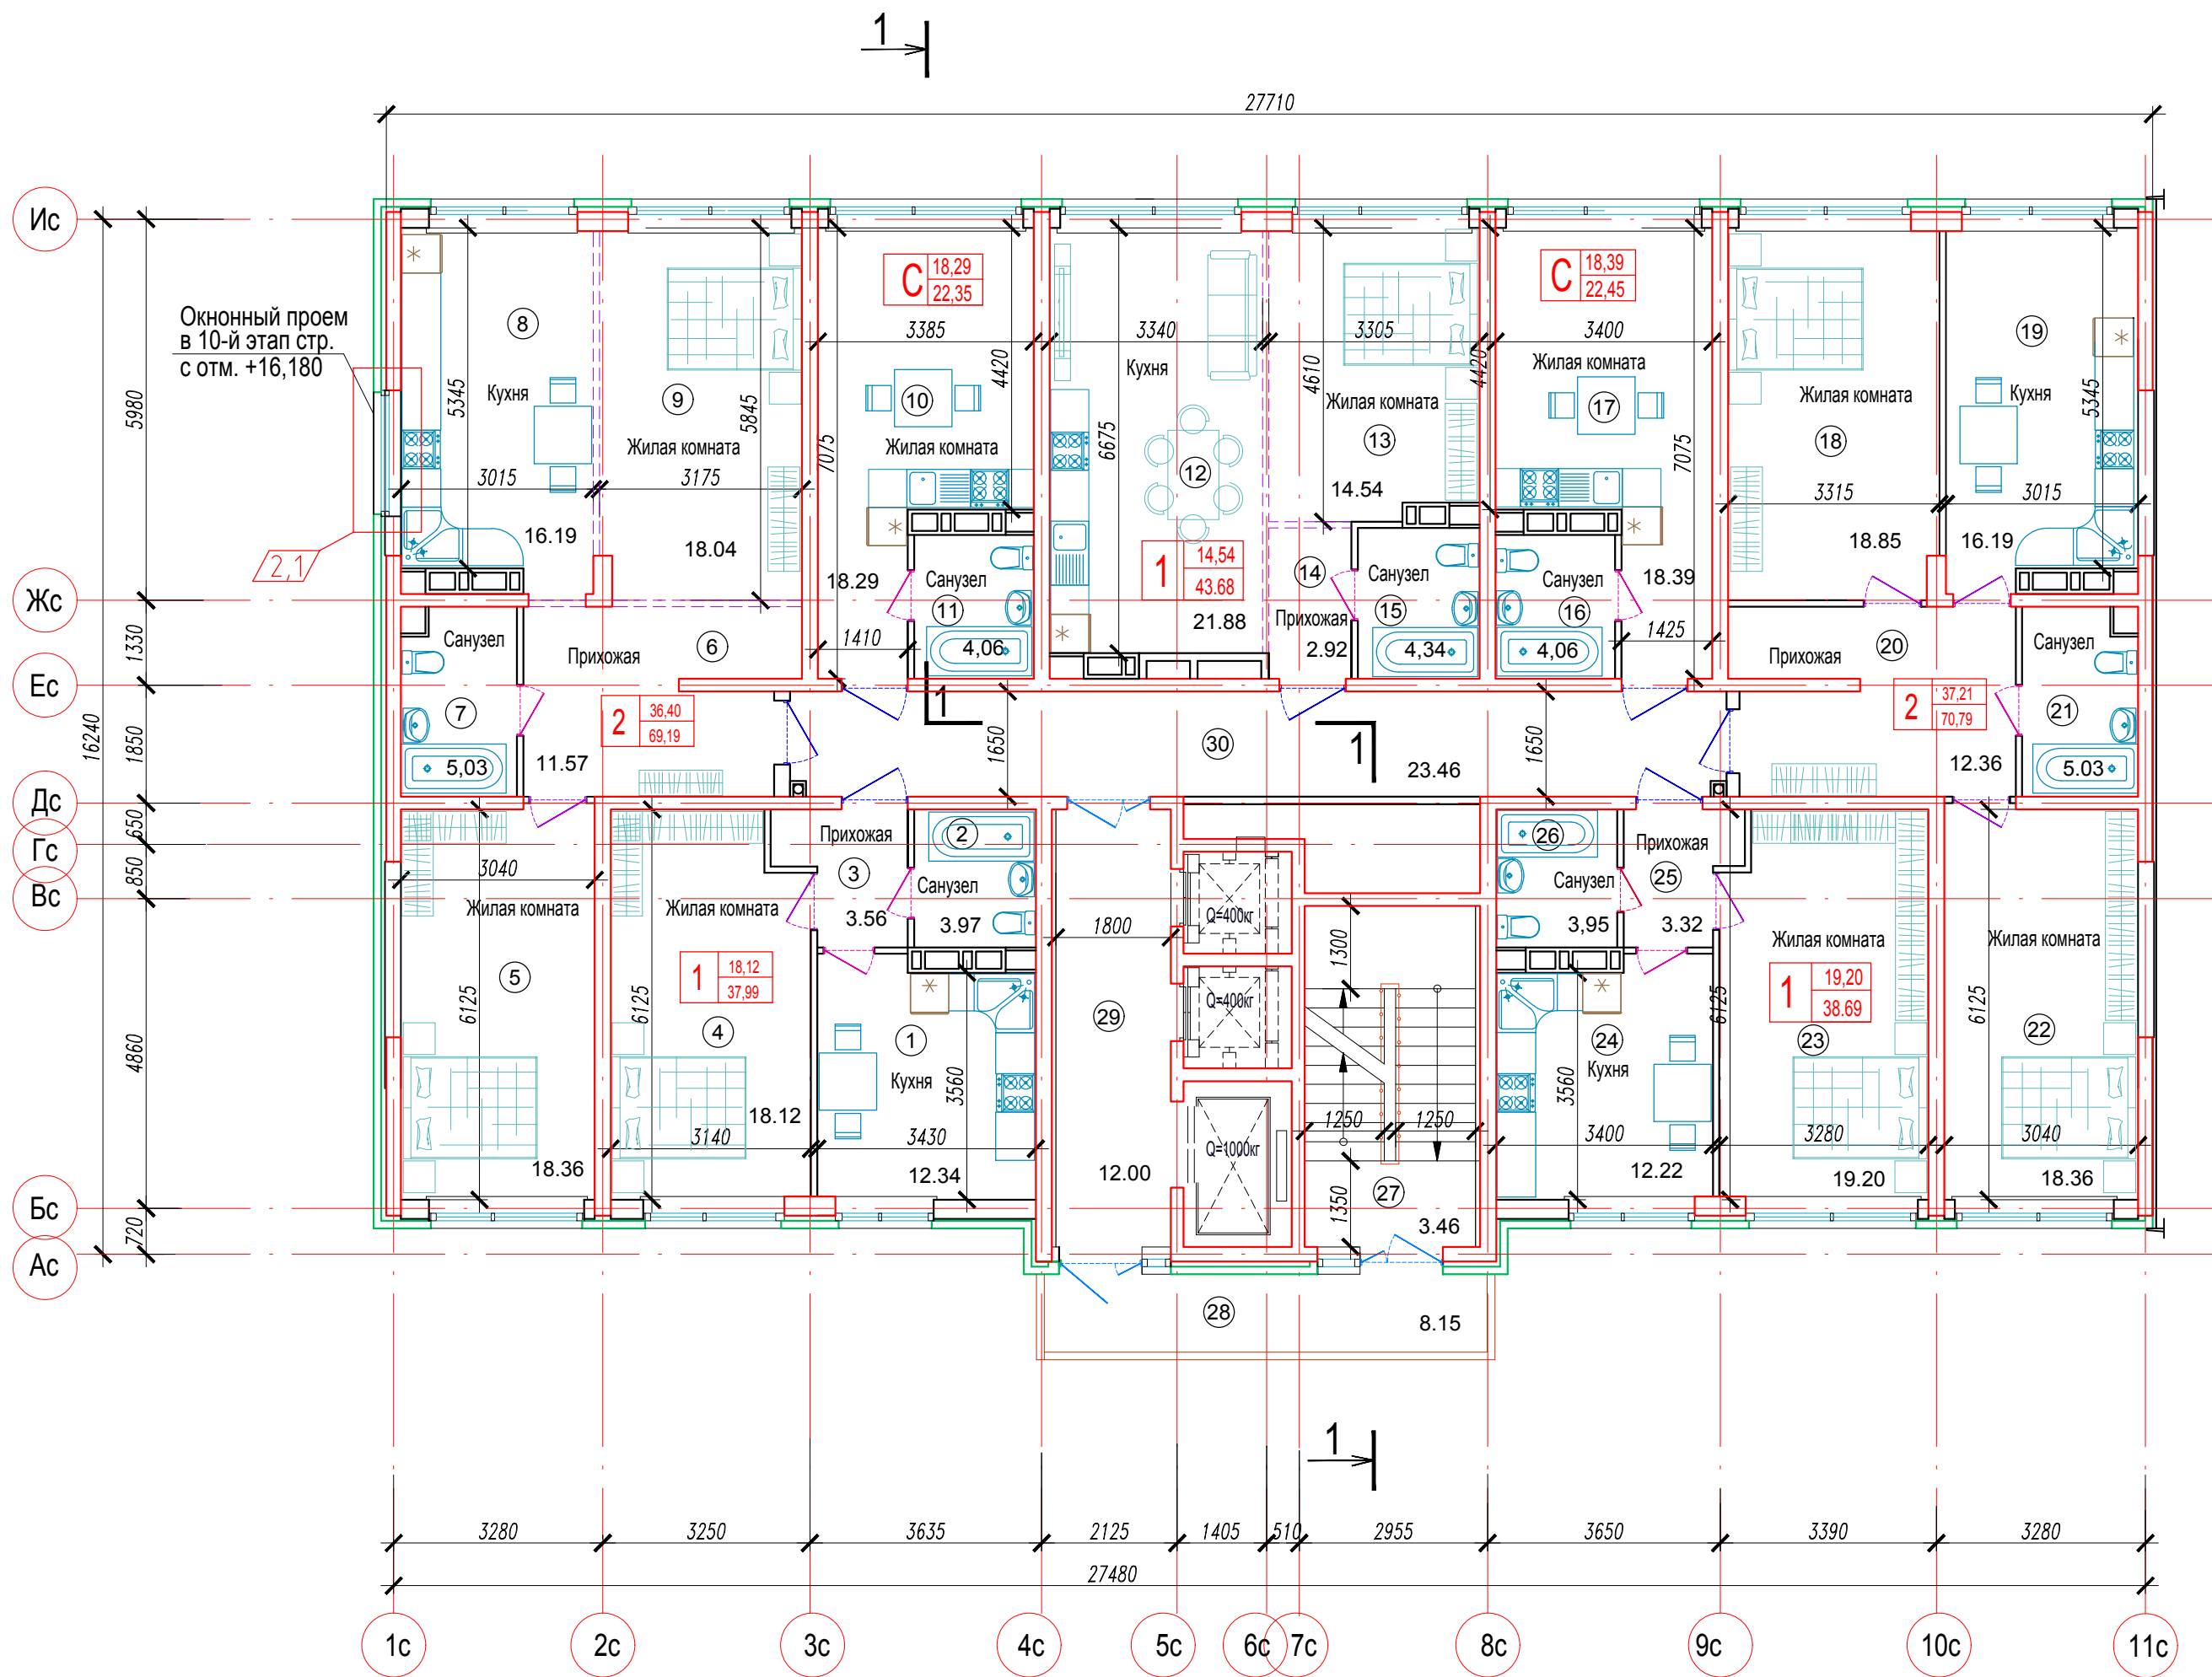


Экспликация помещений			
Номер помеще-ния	Наименование	Площадь, м2	Кат. поме-ще-ния
1	Кухня	12.34	
2	Санузел	3.97	
3	Прихожая	3.56	
4	Жилая комната	18.12	
5	Жилая комната	18.36	
6	Прихожая	11.57	
7	Санузел	5.03	
8	Кухня	16.19	
9	Жилая комната	18.04	
10	Жилая комната	18.29	
11	Санузел	4.06	
12	Кухня	21.88	
13	Жилая комната	14.54	
14	Прихожая	2.92	
15	Санузел	4.34	
16	Санузел	4.06	
17	Жилая комната	18.39	
18	Жилая комната	18.85	
19	Кухня	16.19	
20	Прихожая	12.36	
21	Санузел	5.03	
22	Жилая комната	18.36	
23	Жилая комната	19.20	
24	Кухня	12.22	
25	Кухня	3.32	
26	Санузел	3.95	
27	Лестничная площадка	3.46	
28	Переходной балкон	8.15	
29	Лифтовой холл	12.00	
30	Коридор	23.46	

Общая площадь: 352.21
Продаваемая площадь: 305.14

1. Общие данные см. АР, лист 1
2. Разрез 1-1, 2-2 см. АР, лист. 22, 23

						2018-04-2,8,9-АР.К2				
2		Изм.	20.05		11.20	Многоэтажный жилой комплекс со встроенно-пристроенными помещениями общественного назначения по ул. Обрывная, 132/1 в Центральном внутригородском округе, г. Краснодар (Корректировка К2)				
1		Зам.	20.04		09.20					
Изм.	Кол.уч	Лист	Ндок.	Подпись	Дата					
ГИП		Родчанин			08.18	10-й этап строительства		Стадия	Лист	Листов
Исполнитель		Беляев			08.18			П	9	
						Блок-секция Тип 1 План 3...6 этажей на отм.+7,180 - +16,180 М 1:100		ООО " Архи-Строй " г.Краснодар		
Норм.контр.		Осадчий			08.18					

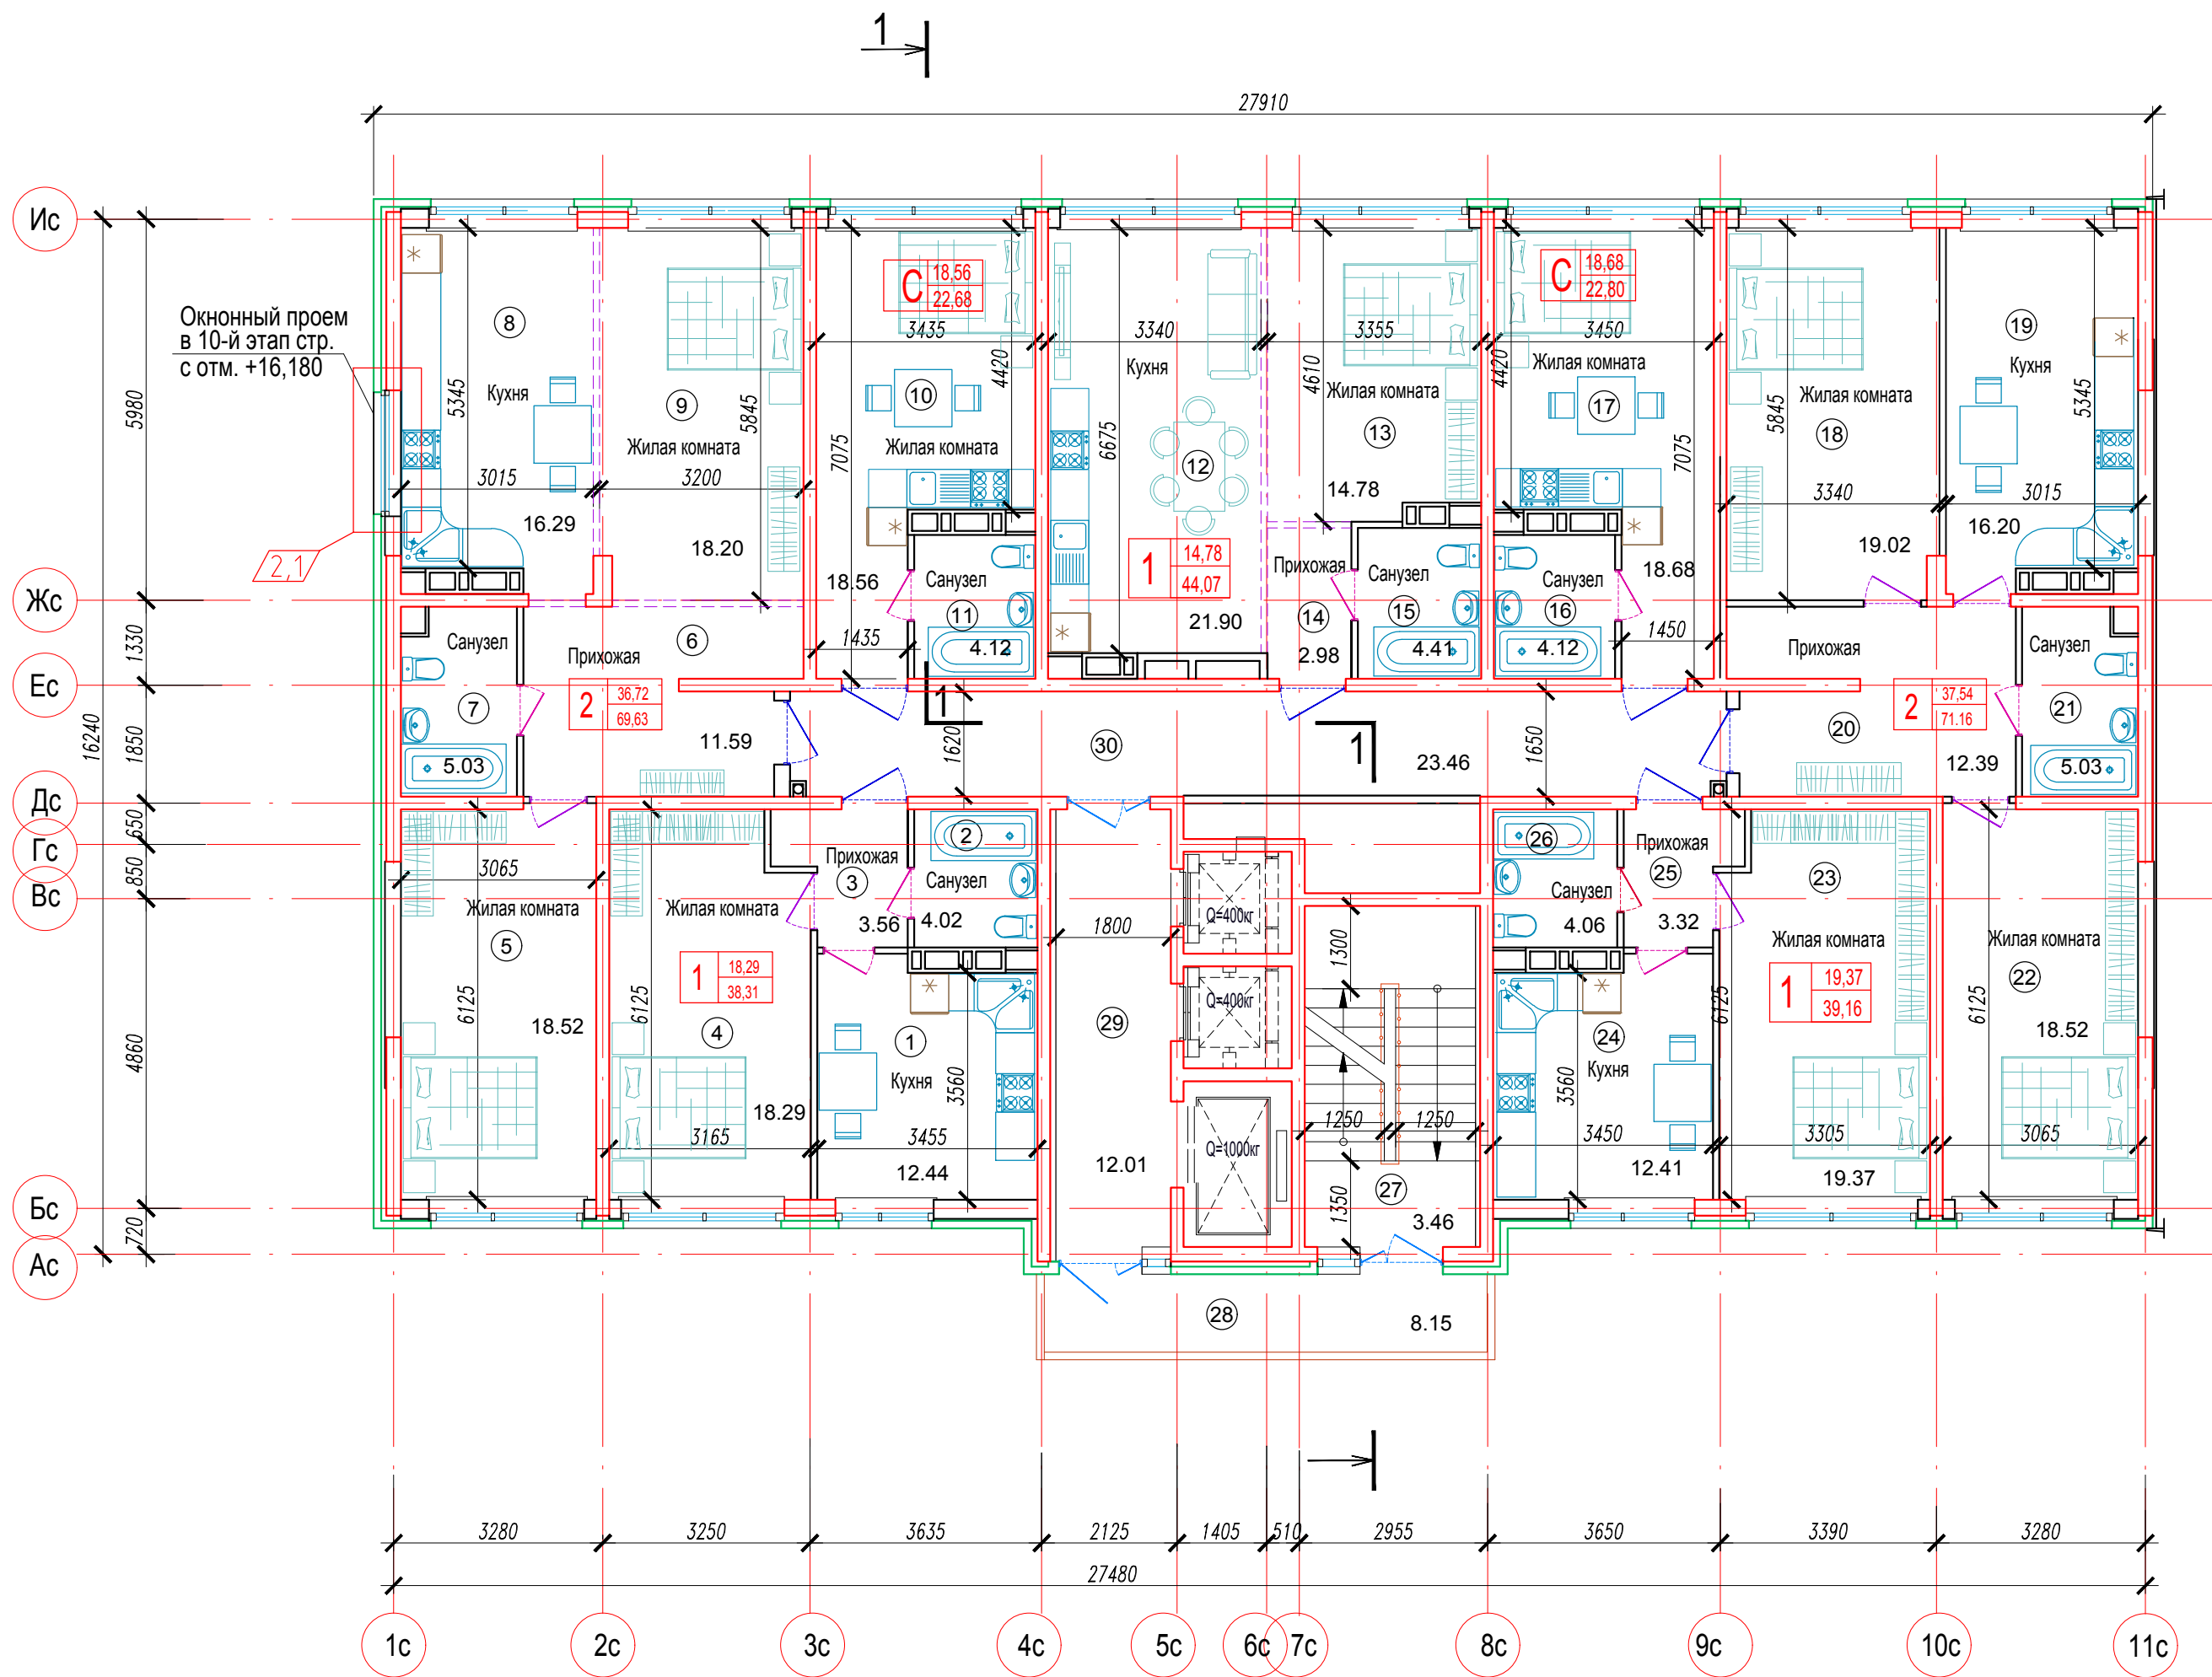


Экспликация помещений			
Номер помещения	Наименование	Площадь, м2	Кат. помеще-ния
1	Кухня	12.44	
2	Санузел	4.02	
3	Прихожая	3.56	
4	Жилая комната	18.29	
5	Жилая комната	18.52	
6	Прихожая	11.59	
7	Санузел	5.03	
8	Кухня	16.29	
9	Жилая комната	18.20	
10	Жилая комната	18.56	
11	Санузел	4.12	
12	Кухня	21.90	
13	Жилая комната	14.78	
14	Прихожая	2.98	
15	Санузел	4.41	
16	Санузел	4.12	
17	Жилая комната	18.68	
18	Жилая комната	19.02	
19	Кухня	16.20	
20	Прихожая	12.39	
21	Санузел	5.03	
22	Жилая комната	18.52	
23	Жилая комната	19.37	
24	Кухня	12.41	
25	Прихожая	3.32	
26	Санузел	4.06	
27	Лестничная площадка	3.46	
28	Переходной балкон	8.15	
29	Лифтовой холл	12.01	
30	Коридор	23.46	

Общая площадь: 354.89
Продаваемая площадь: 307.81

1. Общие данные см. АР, лист 1
2. Разрез 1-1, 2-2 см. АР, лист. 22, 23

2018-04-2,8,9-АР.К2									
2	1	Изм.	20.05		11.20	Многоэтажный жилой комплекс со встроенно-пристроенными помещениями общественного назначения по ул. Обрывная, 132/1 в Центральном внутригородском округе, г. Краснодар (Корректировка К2)			
1		Зам.	20.04		09.20				
Изм.	Кол.уч	Лист	Ндок.	Подпись	Дата	10-й этап строительства			
ГИП		Родчанин			08.18				
Исполнитель		Беляев			08.18	Блок-секция Тип 1 План 7...15 этажей на отм.+19,180 - +43,180 М 1:100			
Норм.контр.		Осадчий			08.18	ООО " Архи-Строй " г.Краснодар			

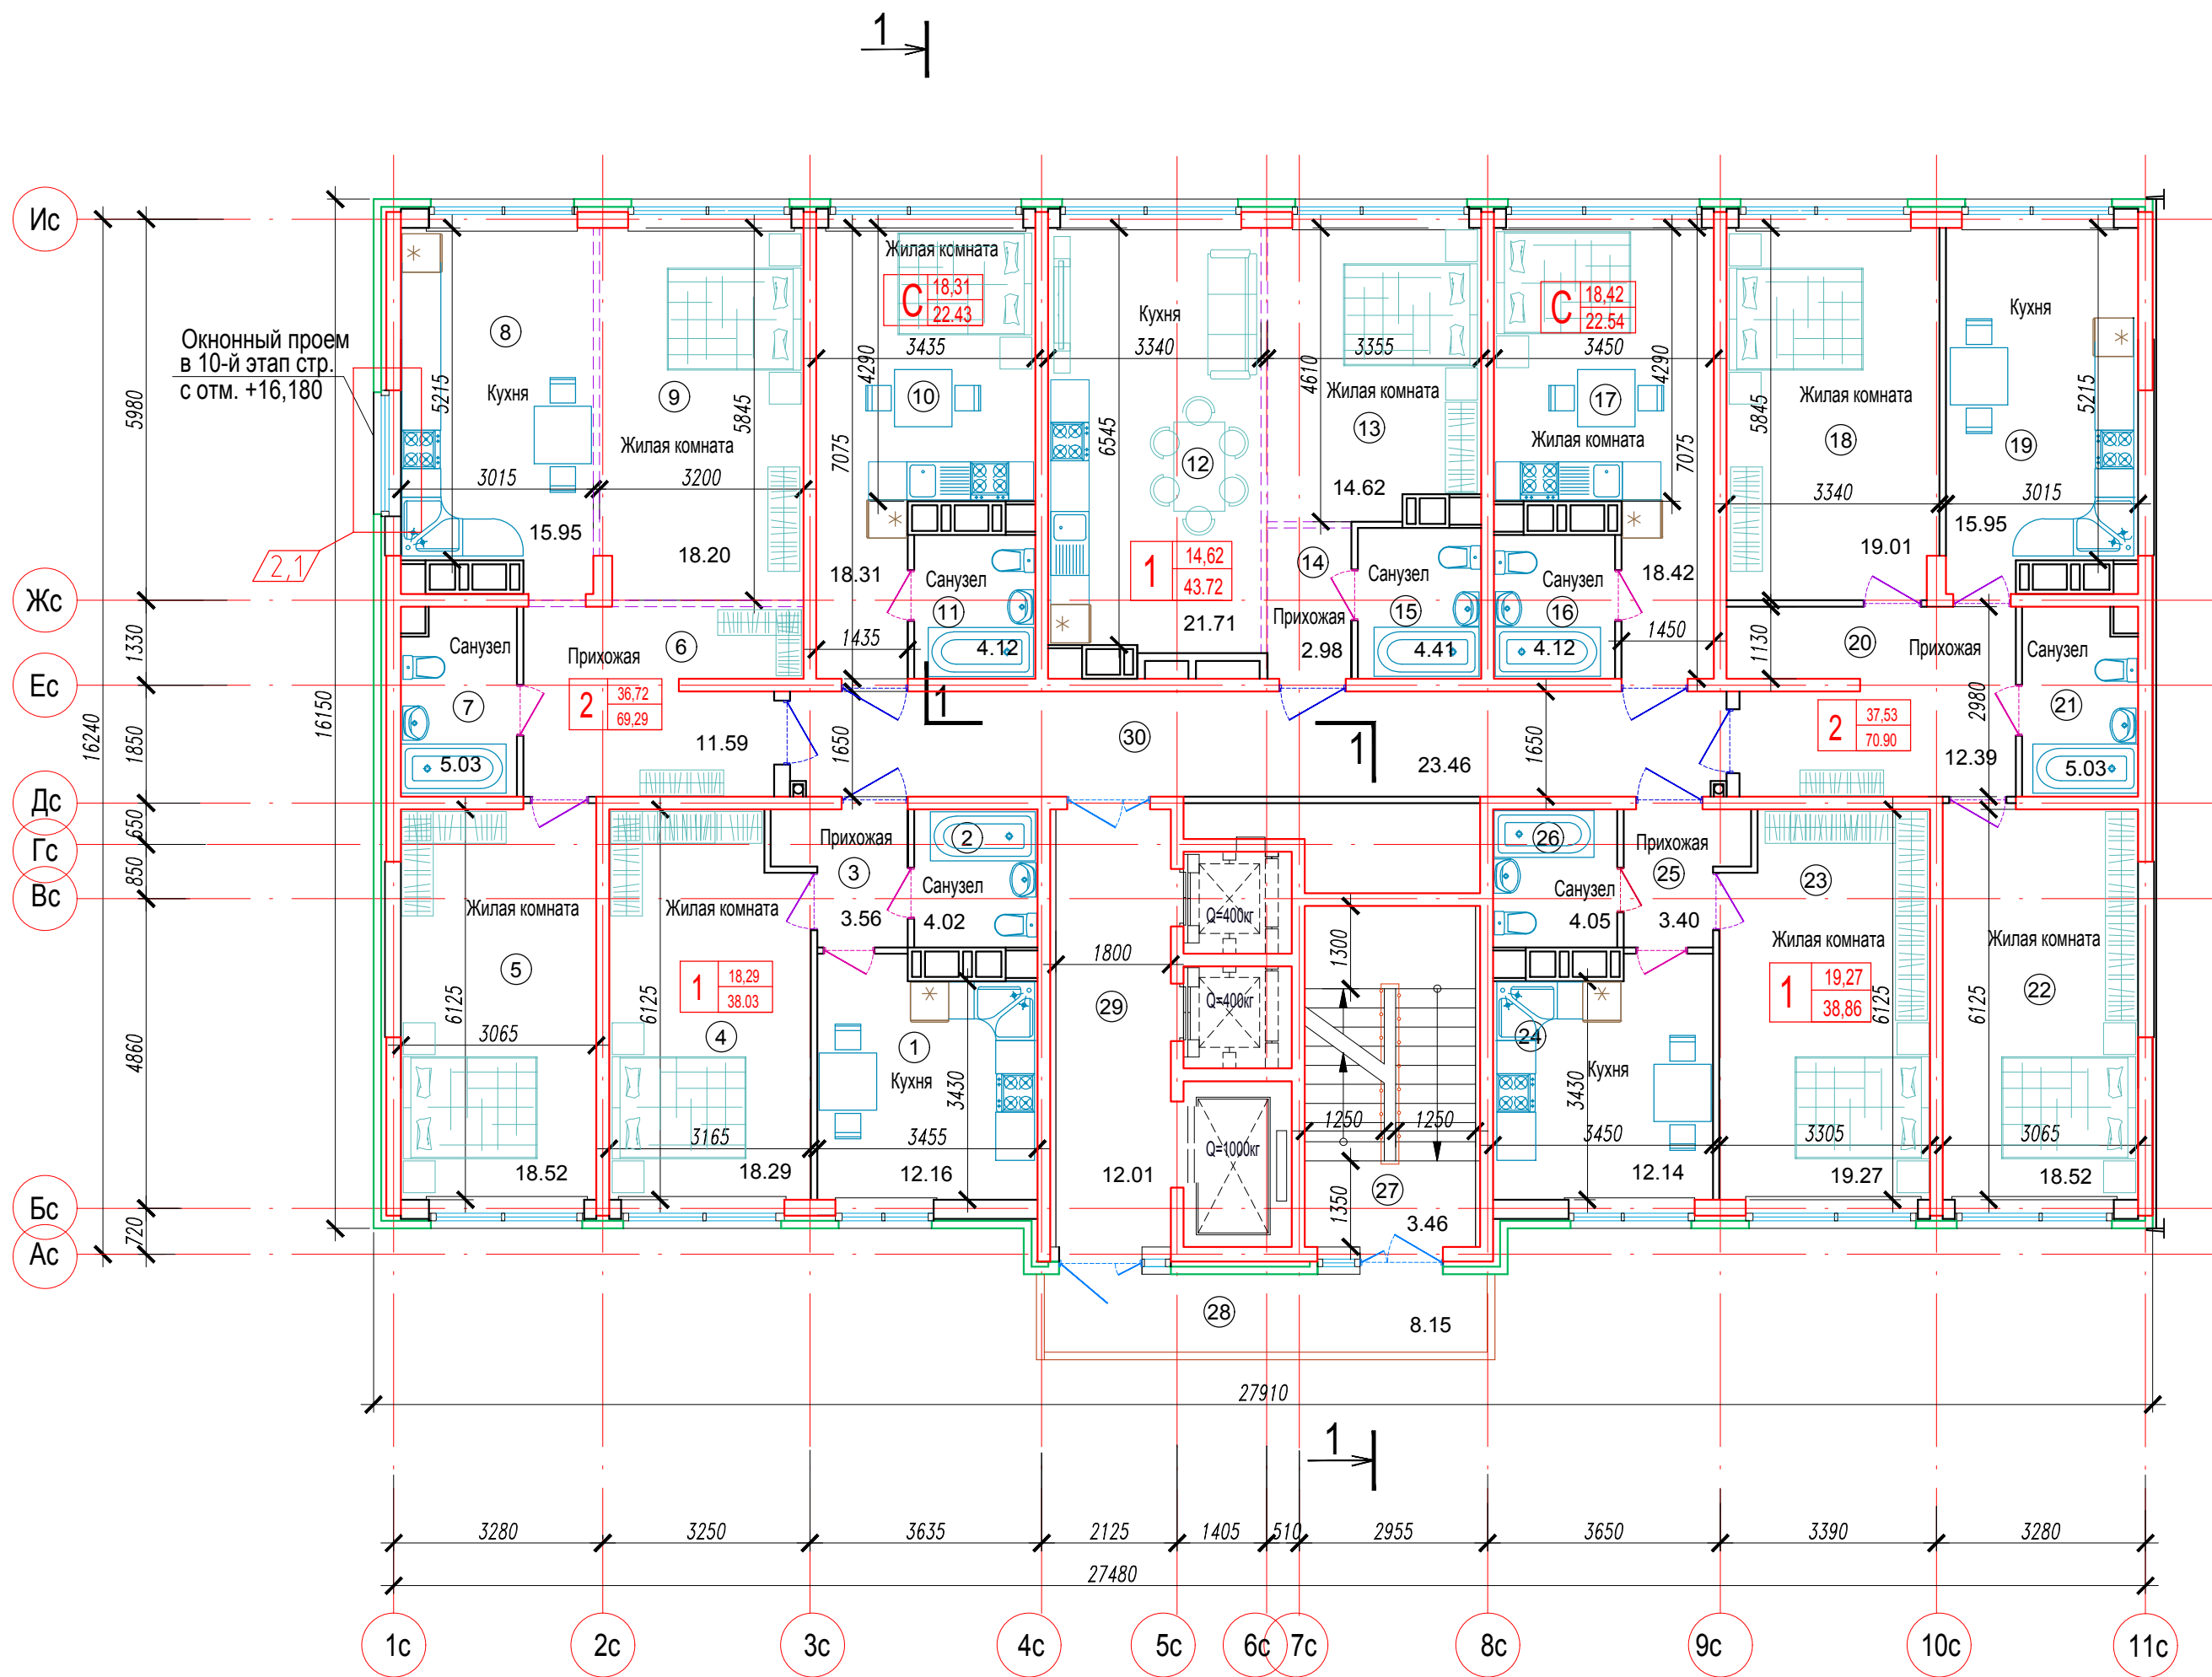


Экспликация помещений			
Номер помеще-ния	Наименование	Площадь м2	Кат. поме-ще-ния
1	Кухня	12.16	
2	Санузел	4.02	
3	Прихожая	3.56	
4	Жилая комната	18.29	
5	Жилая комната	18.52	
6	Прихожая	11.59	
7	Санузел	5.03	
8	Кухня	15.95	
9	Жилая комната	18.20	
10	Жилая комната	18.31	
11	Санузел	4.12	
12	Кухня	21.71	
13	Жилая комната	14.62	
14	Прихожая	2.98	
15	Санузел	4.41	
16	Санузел	4.12	
17	Жилая комната	18.42	
18	Жилая комната	19.01	
19	Кухня	15.95	
20	Прихожая	12.39	
21	Санузел	5.03	
22	Жилая комната	18.52	
23	Жилая комната	19.27	
24	Кухня	12.14	
25	Прихожая	3.40	
26	Санузел	4.05	
27	Лестничная площадка	3.46	
28	Переходной балкон	8.15	
29	Лифтовой холл	12.01	
30	Коридор	23.46	

Общая площадь: 352.85
Продаваемая площадь: 305.77

1. Общие данные см. АР, лист 1
2. Разрез 1-1, 2-2 см. АР, лист. 22, 23

2018-04-2,8,9-АР.К2									
2	1	Изм.	20.05	11.20	Многоэтажный жилой комплекс со встроенно-пристроенными помещениями общественного назначения по ул. Обрывная, 132/1 в Центральном внутригородском округе, г. Краснодар (Корректировка К2)				
1		Зам.	20.04	09.20					
Изм.	Кол.уч.	Лист	Ндок.	Подпись	Дата	10-й этап строительства			
ГИП	Родчанин			08.18					
Исполнитель	Беляев			08.18					
Норм.контр.	Осадчий			08.18		Блок-секция Тип 1. План 16...24 этажей на отм. +46,180- +70,180 М 1:100			
						ООО " Архи-Строй " г.Краснодар			

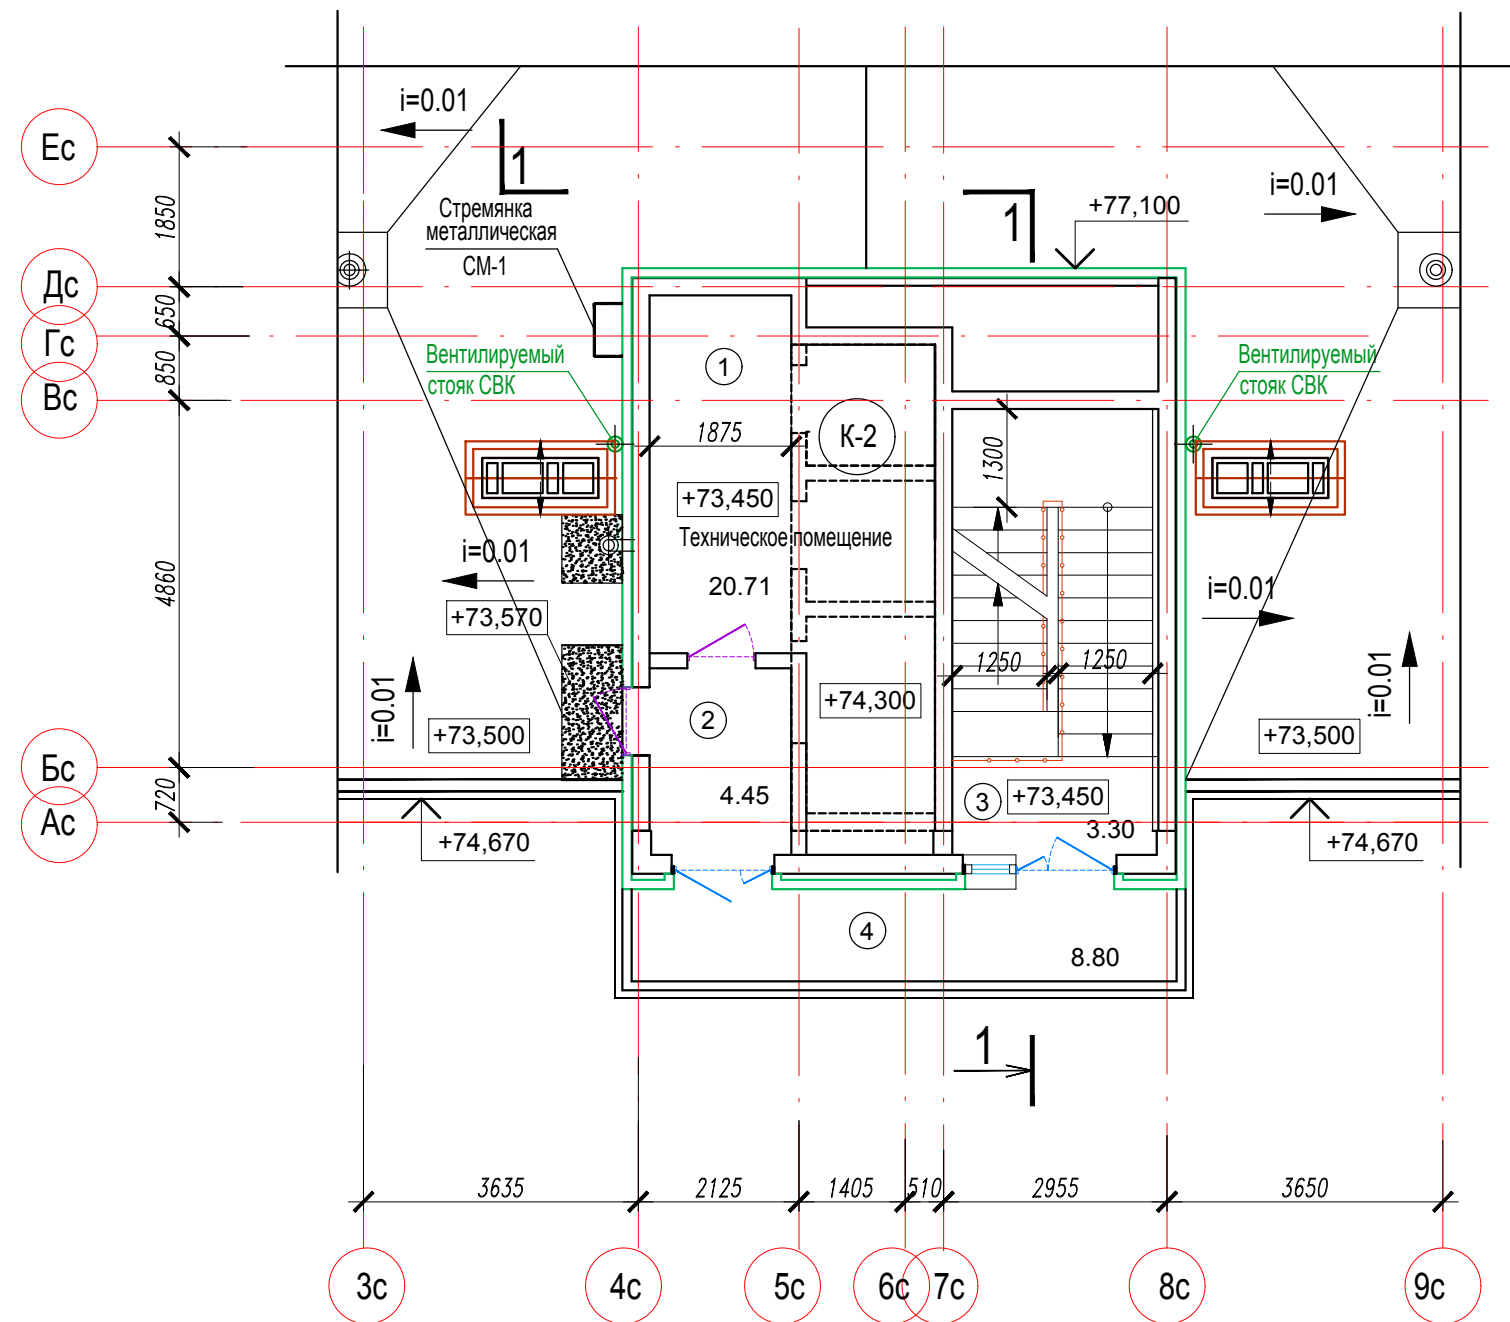


Экспликация помещений			
Номер помещения	Наименование	Площадь, м2	Кат. помещения
1	Техническое помещение	20.71	
2	Коридор	4.45	
3	Лестничная площадка	3.30	
4	Переходной балкон	8.80	

Общая площадь: 37.26

- Общие данные см. АР, лист 1
- Разрез 1-1, 2-2 см. АР, лист. 22, 23

						2018-04-2,8,9-АР.К1			
						Многоэтажный жилой комплекс со встроенно-пристроенными помещениями общественного назначения по ул. Обрывная, 132/1 в Центральном внутригородском округе, г. Краснодар (Корректировка К1)			
Изм.	Кол.уч	Лист	Ндок.	Подпись	Дата	10-й этап строительства	Стадия	Лист	Листов
ГИП		Родчанин			08.18		П	12	
Исполнитель		Беляев			08.18				
Норм.контр.		Осадчий			08.18	Блок-секция Тип 1. План помещения на отм.+73,450 М 1:100			
						ООО " Архи-Строй " г.Краснодар			


Инв. N подл.	Взам. инв. N
Подпись и дата	

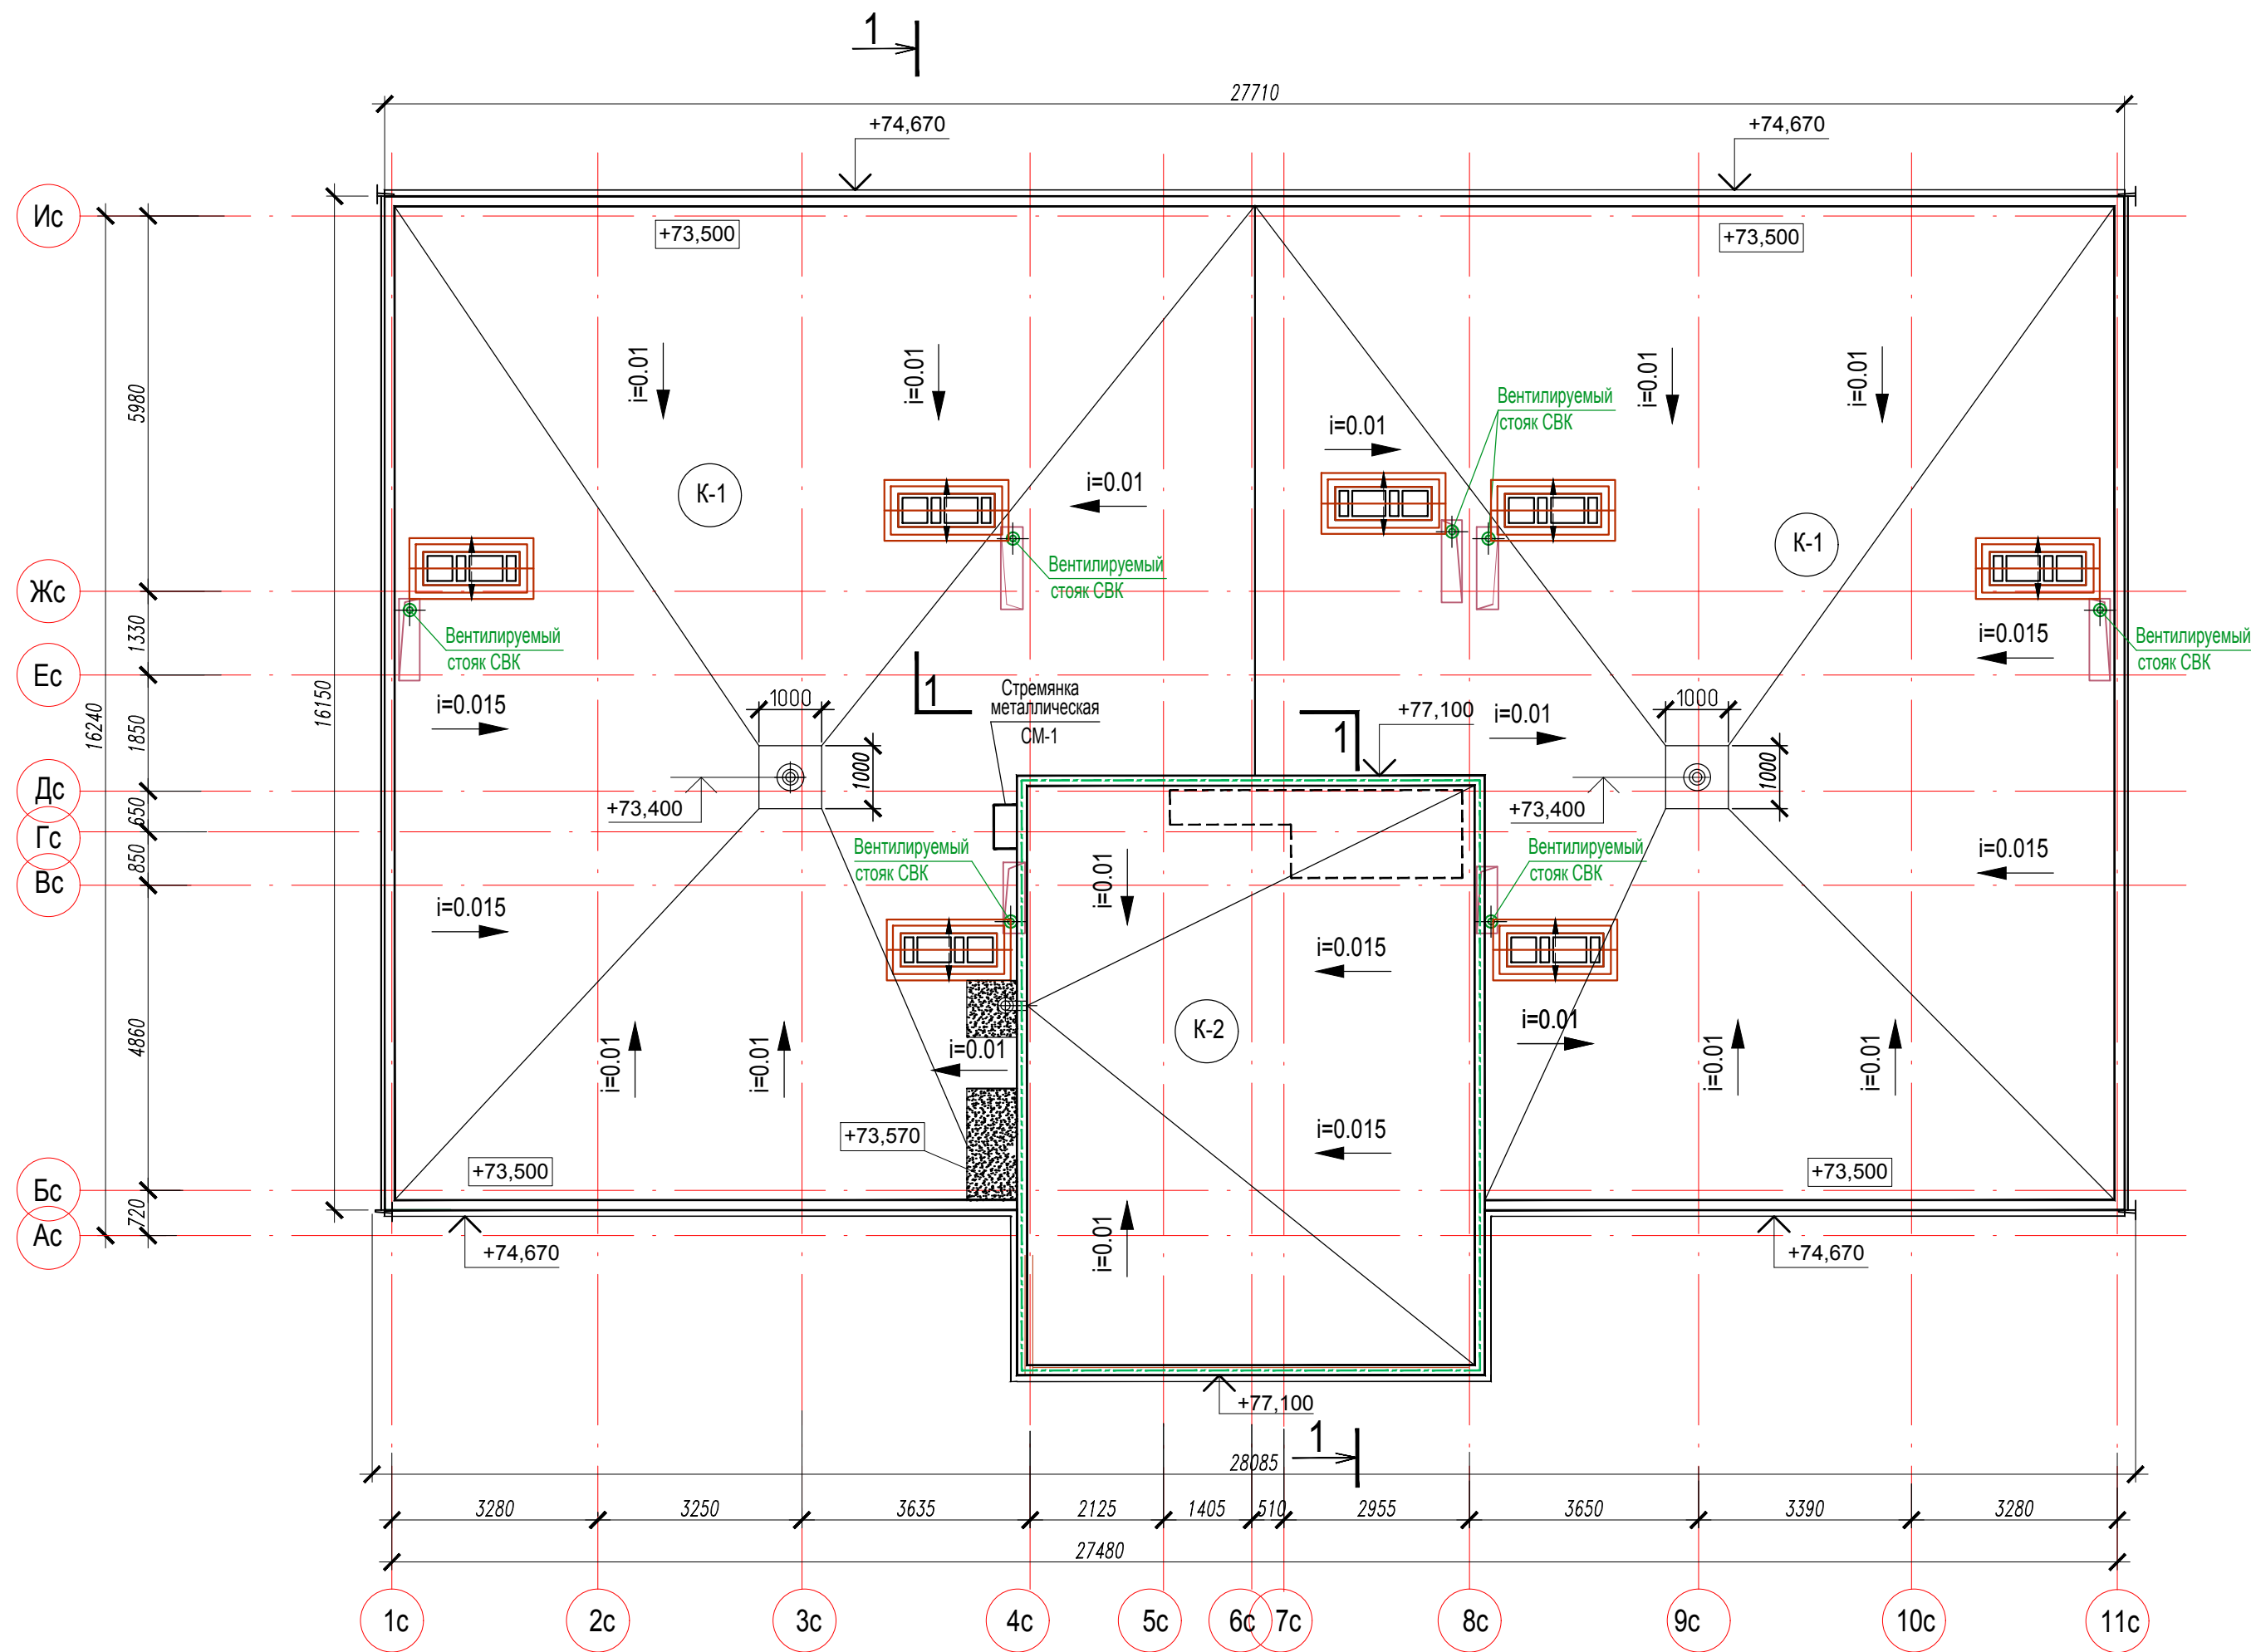

1. Общие данные см. АР, лист 1
2. Разрез 1-1, 2-2 см. АР, лист. 22, 23

						2018-04-2,8,9-АР.К1					
						Многоэтажный жилой комплекс со встроенно-пристроенными помещениями общественного назначения по ул. Обрывная, 132/1 в Центральном внутригородском округе, г. Краснодар (Корректировка К1)					
Изм.	Кол.уч	Лист	Ндок.	Подпись	Дата	10-й этап строительства			Стадия	Лист	Листов
ГИП		Родчанин			08.18				П	13	
Исполнитель		Беляев			08.18	Блок-секция Тип 1. План кровли М 1:100			ООО "Архи-Строй " г.Краснодар		
						Блок-секция Тип 1. План кровли М 1:100			ООО "Архи-Строй " г.Краснодар		
Норм.контр.		Осадчий			08.18						

Изм. N подл.	Подпись и дата	Взам. инв. N

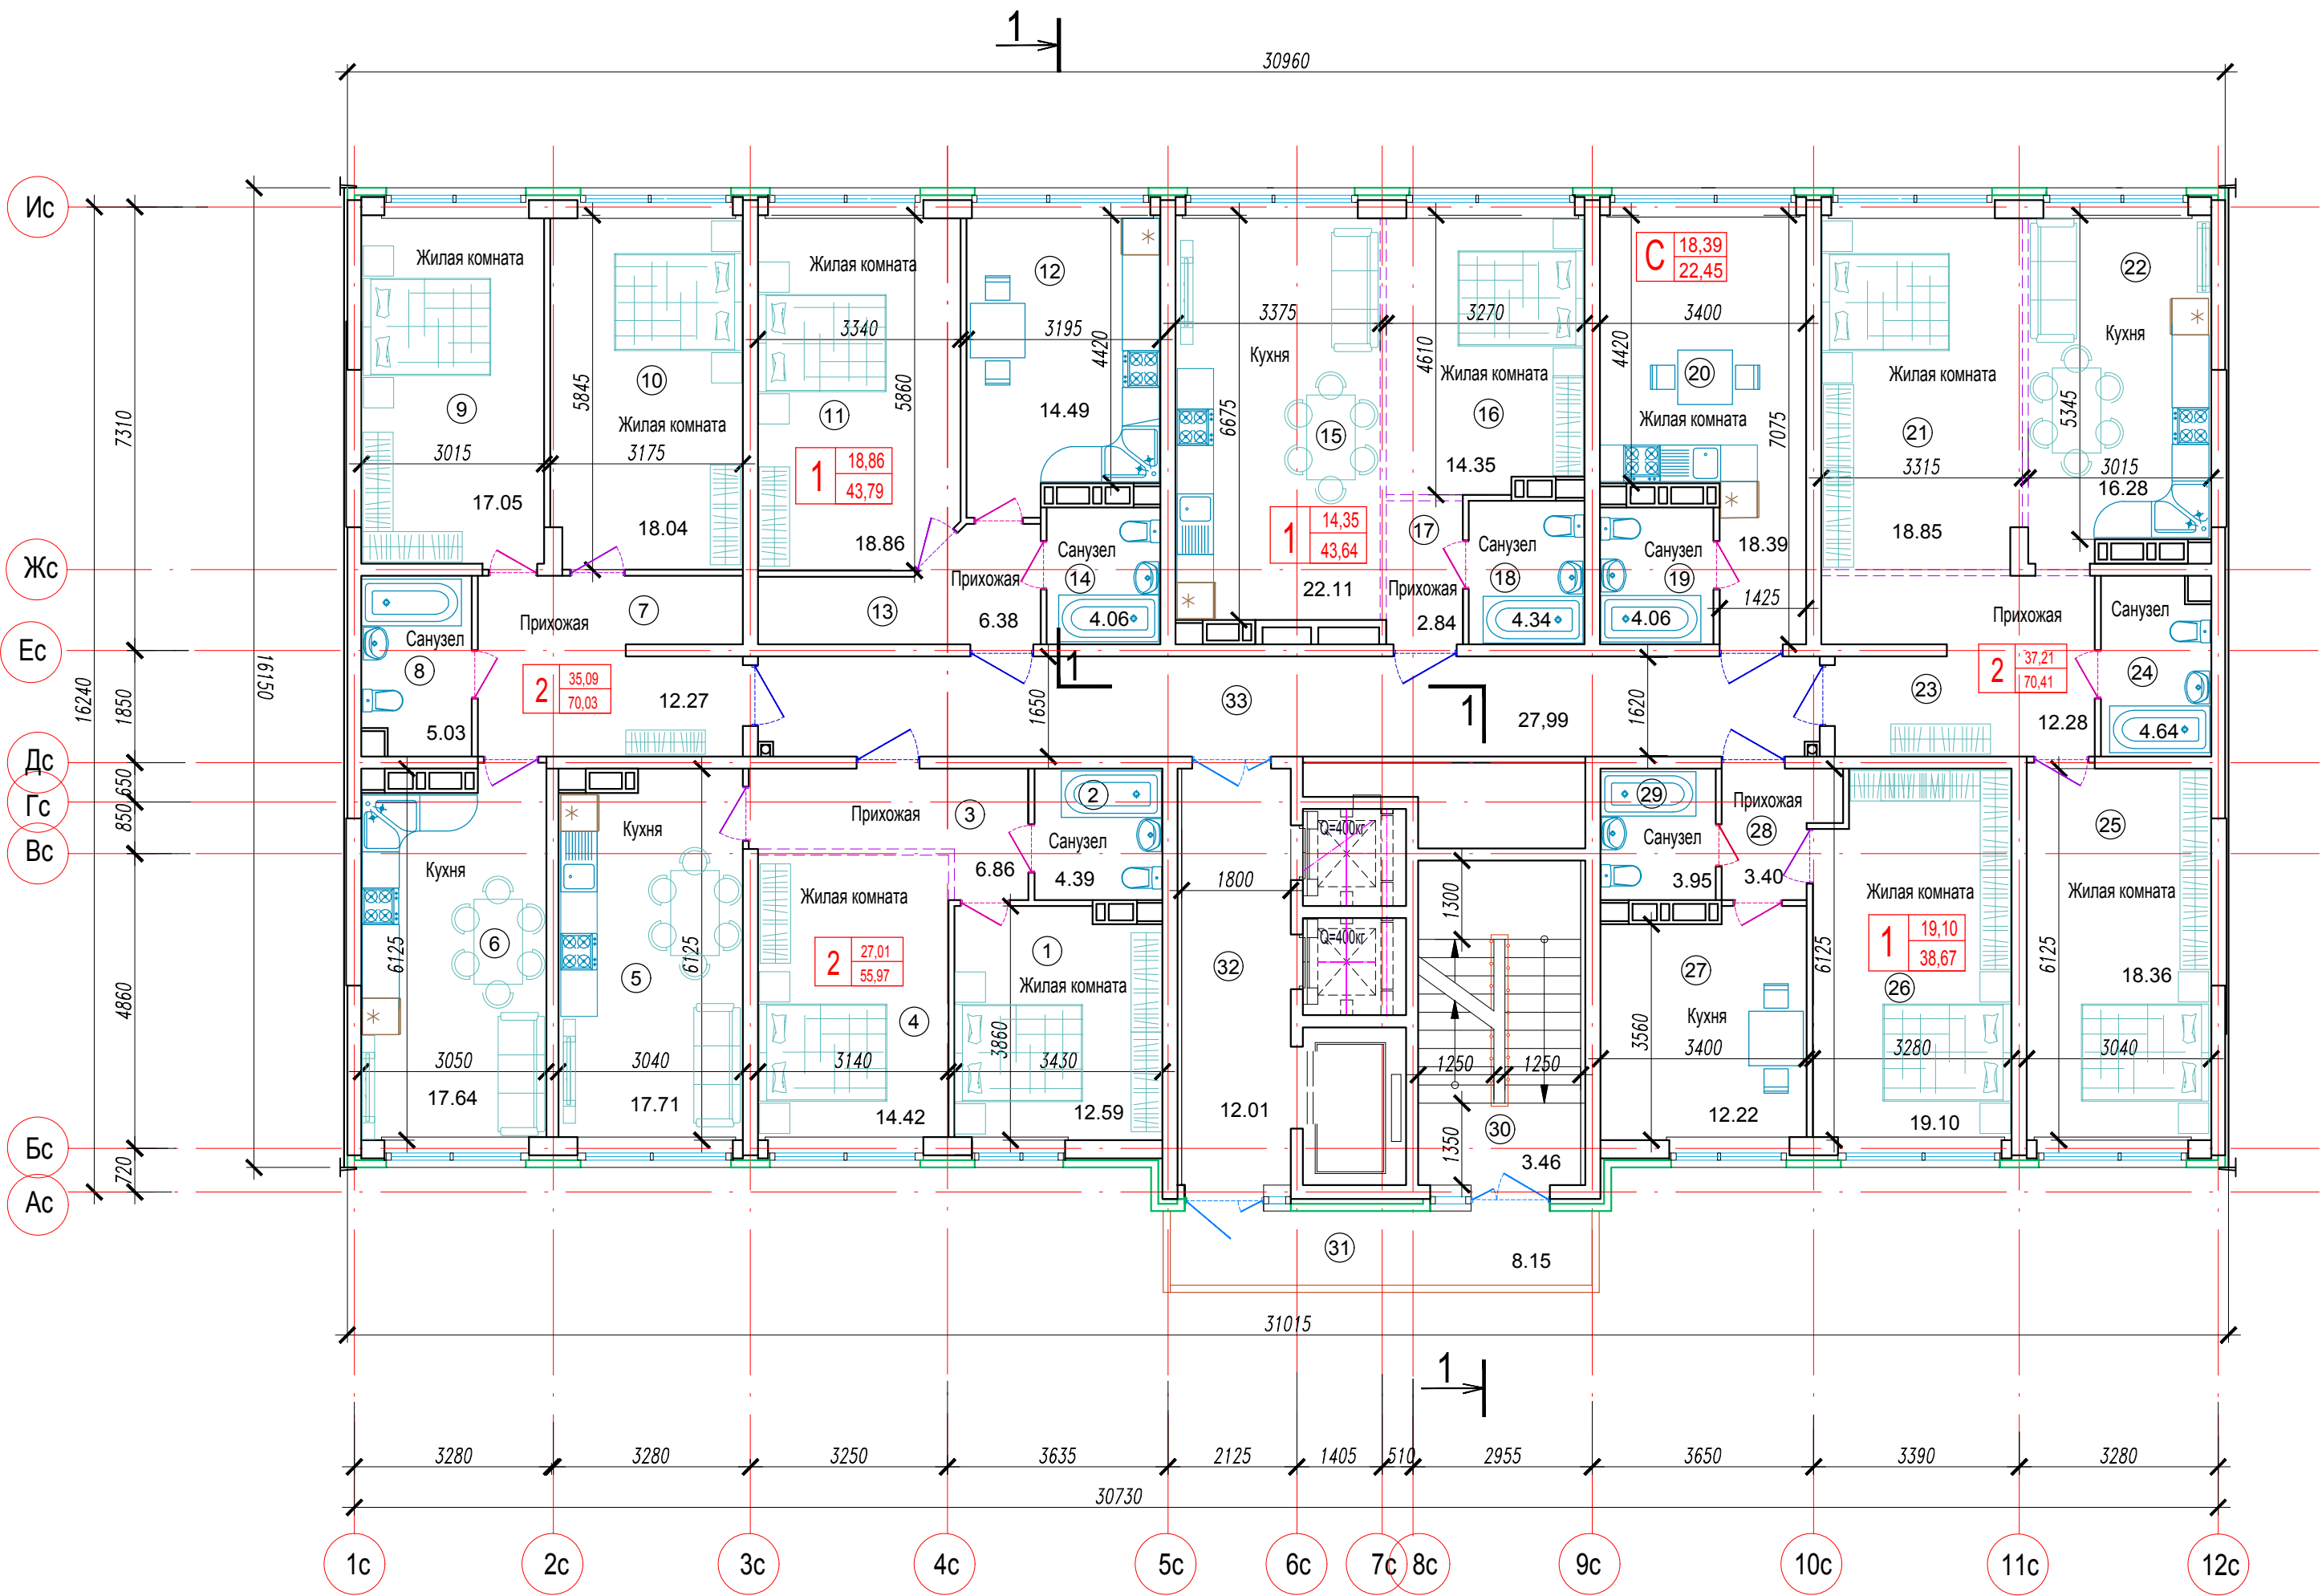


Экспликация помещений			
Номер помещения	Наименование	Площадь, м2	Кат. помеще-ния
1	Жилая комната	12.59	
2	Санузел	4.39	
3	Прихожая	6.86	
4	Жилая комната	14.42	
5	Кухня	17.71	
6	Кухня	17.64	
7	Прихожая	12.27	
8	Санузел	5.03	
9	Жилая комната	17.05	
10	Жилая комната	18.04	
11	Жилая комната	18.86	
12	Кухня	14.49	
13	Прихожая	6.38	
14	Санузел	4.06	
15	Кухня	22.11	
16	Жилая комната	14.35	
17	Прихожая	2.84	
18	Санузел	4.34	
19	Санузел	4.06	
20	Жилая комната	18.39	
21	Жилая комната	18.85	
22	Кухня	16.28	
23	Прихожая	12.28	
24	Санузел	4.64	
25	Жилая комната	18.36	
26	Жилая комната	19.10	
27	Кухня	12.22	
28	Прихожая	3.40	
29	Санузел	3.95	
30	Лестничная площадка	3.46	
31	Переходной балкон	8.15	
32	Лифтовой холл	12.01	
33	Коридор	27.99	

Общая площадь: 396.57
Продаваемая площадь: 344.96

1. Общие данные см. АР, лист 1
2. Разрез 1-1, см. АР, лист. 22

						2018-04-2,8,9-АР.К1			
						Многоэтажный жилой комплекс со встроенно-пристроенными помещениями общественного назначения по ул. Обрывная, 132/1 в Центральном внутригородском округе, г. Краснодар (Корректировка К1)			
1		Зам.	20.04		09.20				
Изм.	Кол.уч	Лист	Ндок.	Подпись	Дата				
ГИП		Родчанин			08.18				
Исполнитель		Беляев			08.18				
						10-й этап строительства			
						П	Лист	14	Листов
						Блок-секция Тип 6 План 3...6 этажей			
						отм.+7,180 - +16,180 М 1:100			
						ООО "Архи-Строй" г.Краснодар			
Норм.контр.		Осадчий			08.18				

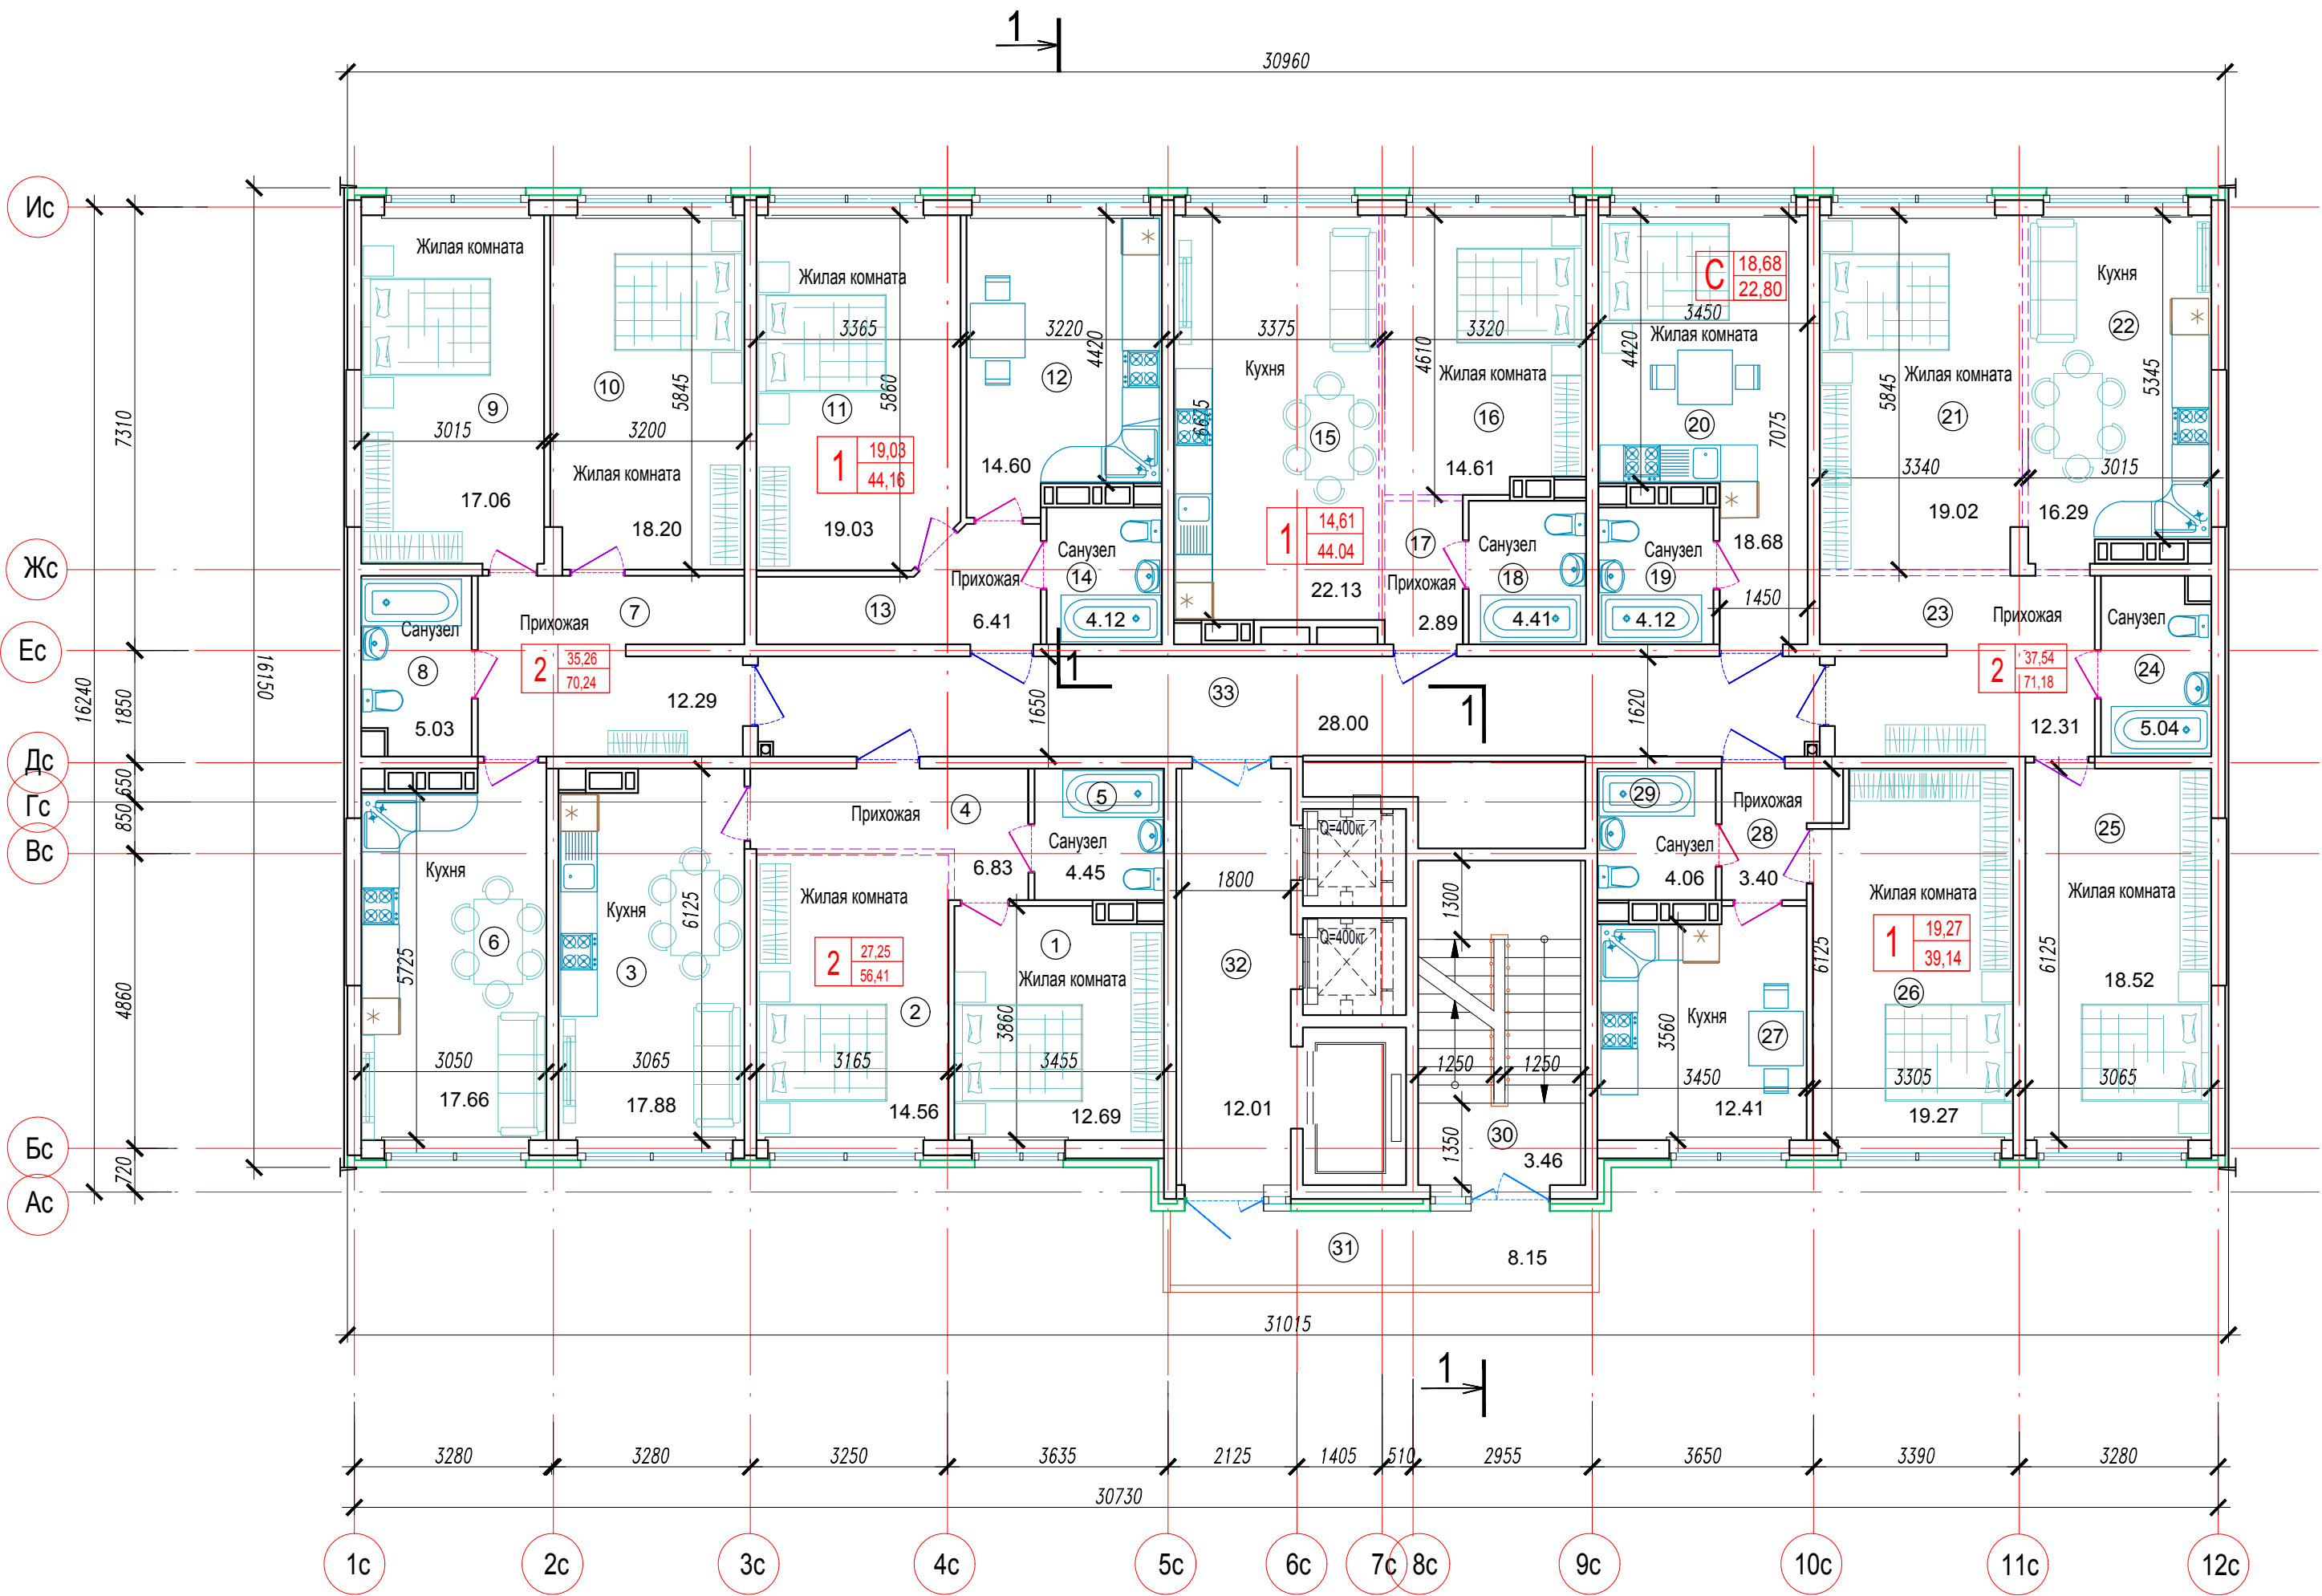


Экспликация помещений			
Номер помещения	Наименование	Площадь, м2	Кат. помещения
1	Жилая комната	12.69	
2	Жилая комната	14.56	
3	Кухня	17.88	
4	Прихожая	6.83	
5	Санузел	4.45	
6	Кухня	17.66	
7	Прихожая	12.29	
8	Санузел	5.03	
9	Жилая комната	17.06	
10	Жилая комната	18.20	
11	Жилая комната	19.03	
12	Кухня	14.60	
13	Прихожая	6.41	
14	Санузел	4.12	
15	Кухня	22.13	
16	Жилая комната	14.61	
17	Прихожая	2.89	
18	Санузел	4.41	
19	Санузел	4.12	
20	Жилая комната	18.68	
21	Жилая комната	19.02	
22	Кухня	16.29	
23	Прихожая	12.31	
24	Санузел	5.04	
25	Жилая комната	18.52	
26	Жилая комната	19.27	
27	Кухня	12.41	
28	Прихожая	3.40	
29	Санузел	4.06	
30	Лестничная площадка	3.46	
31	Переходной балкон	8.15	
32	Лифтовой холл	12.01	
33	Коридор	28.00	

Общая площадь: 399.59
Продаваемая площадь: 347.97

1. Общие данные см. АР, лист 1
2. Разрез 1-1, см. АР, лист. 22

						2018-04-2,8,9-АР.К1				
1		Зам.	20.04		09.20	Многоэтажный жилой комплекс со встроенно-пристроенными помещениями общественного назначения по ул. Обрывная, 132/1 в Центральном внутригородском округе, г. Краснодар (Корректировка К1)				
Изм.	Кол.уч	Лист	Ндок.	Подпись	Дата	10-й этап строительства		Стадия	Лист	Листов
ГИП	Родчанин				08.18			П	15	
Исполнитель	Беляев				08.18					
						Блок-секция Тип 6 План 7...15 этажей отм.+19,180 - +43,180 М 1:100		ООО " Архи-Строй " г.Краснодар		
Норм.контр.	Осадчий				08.18					

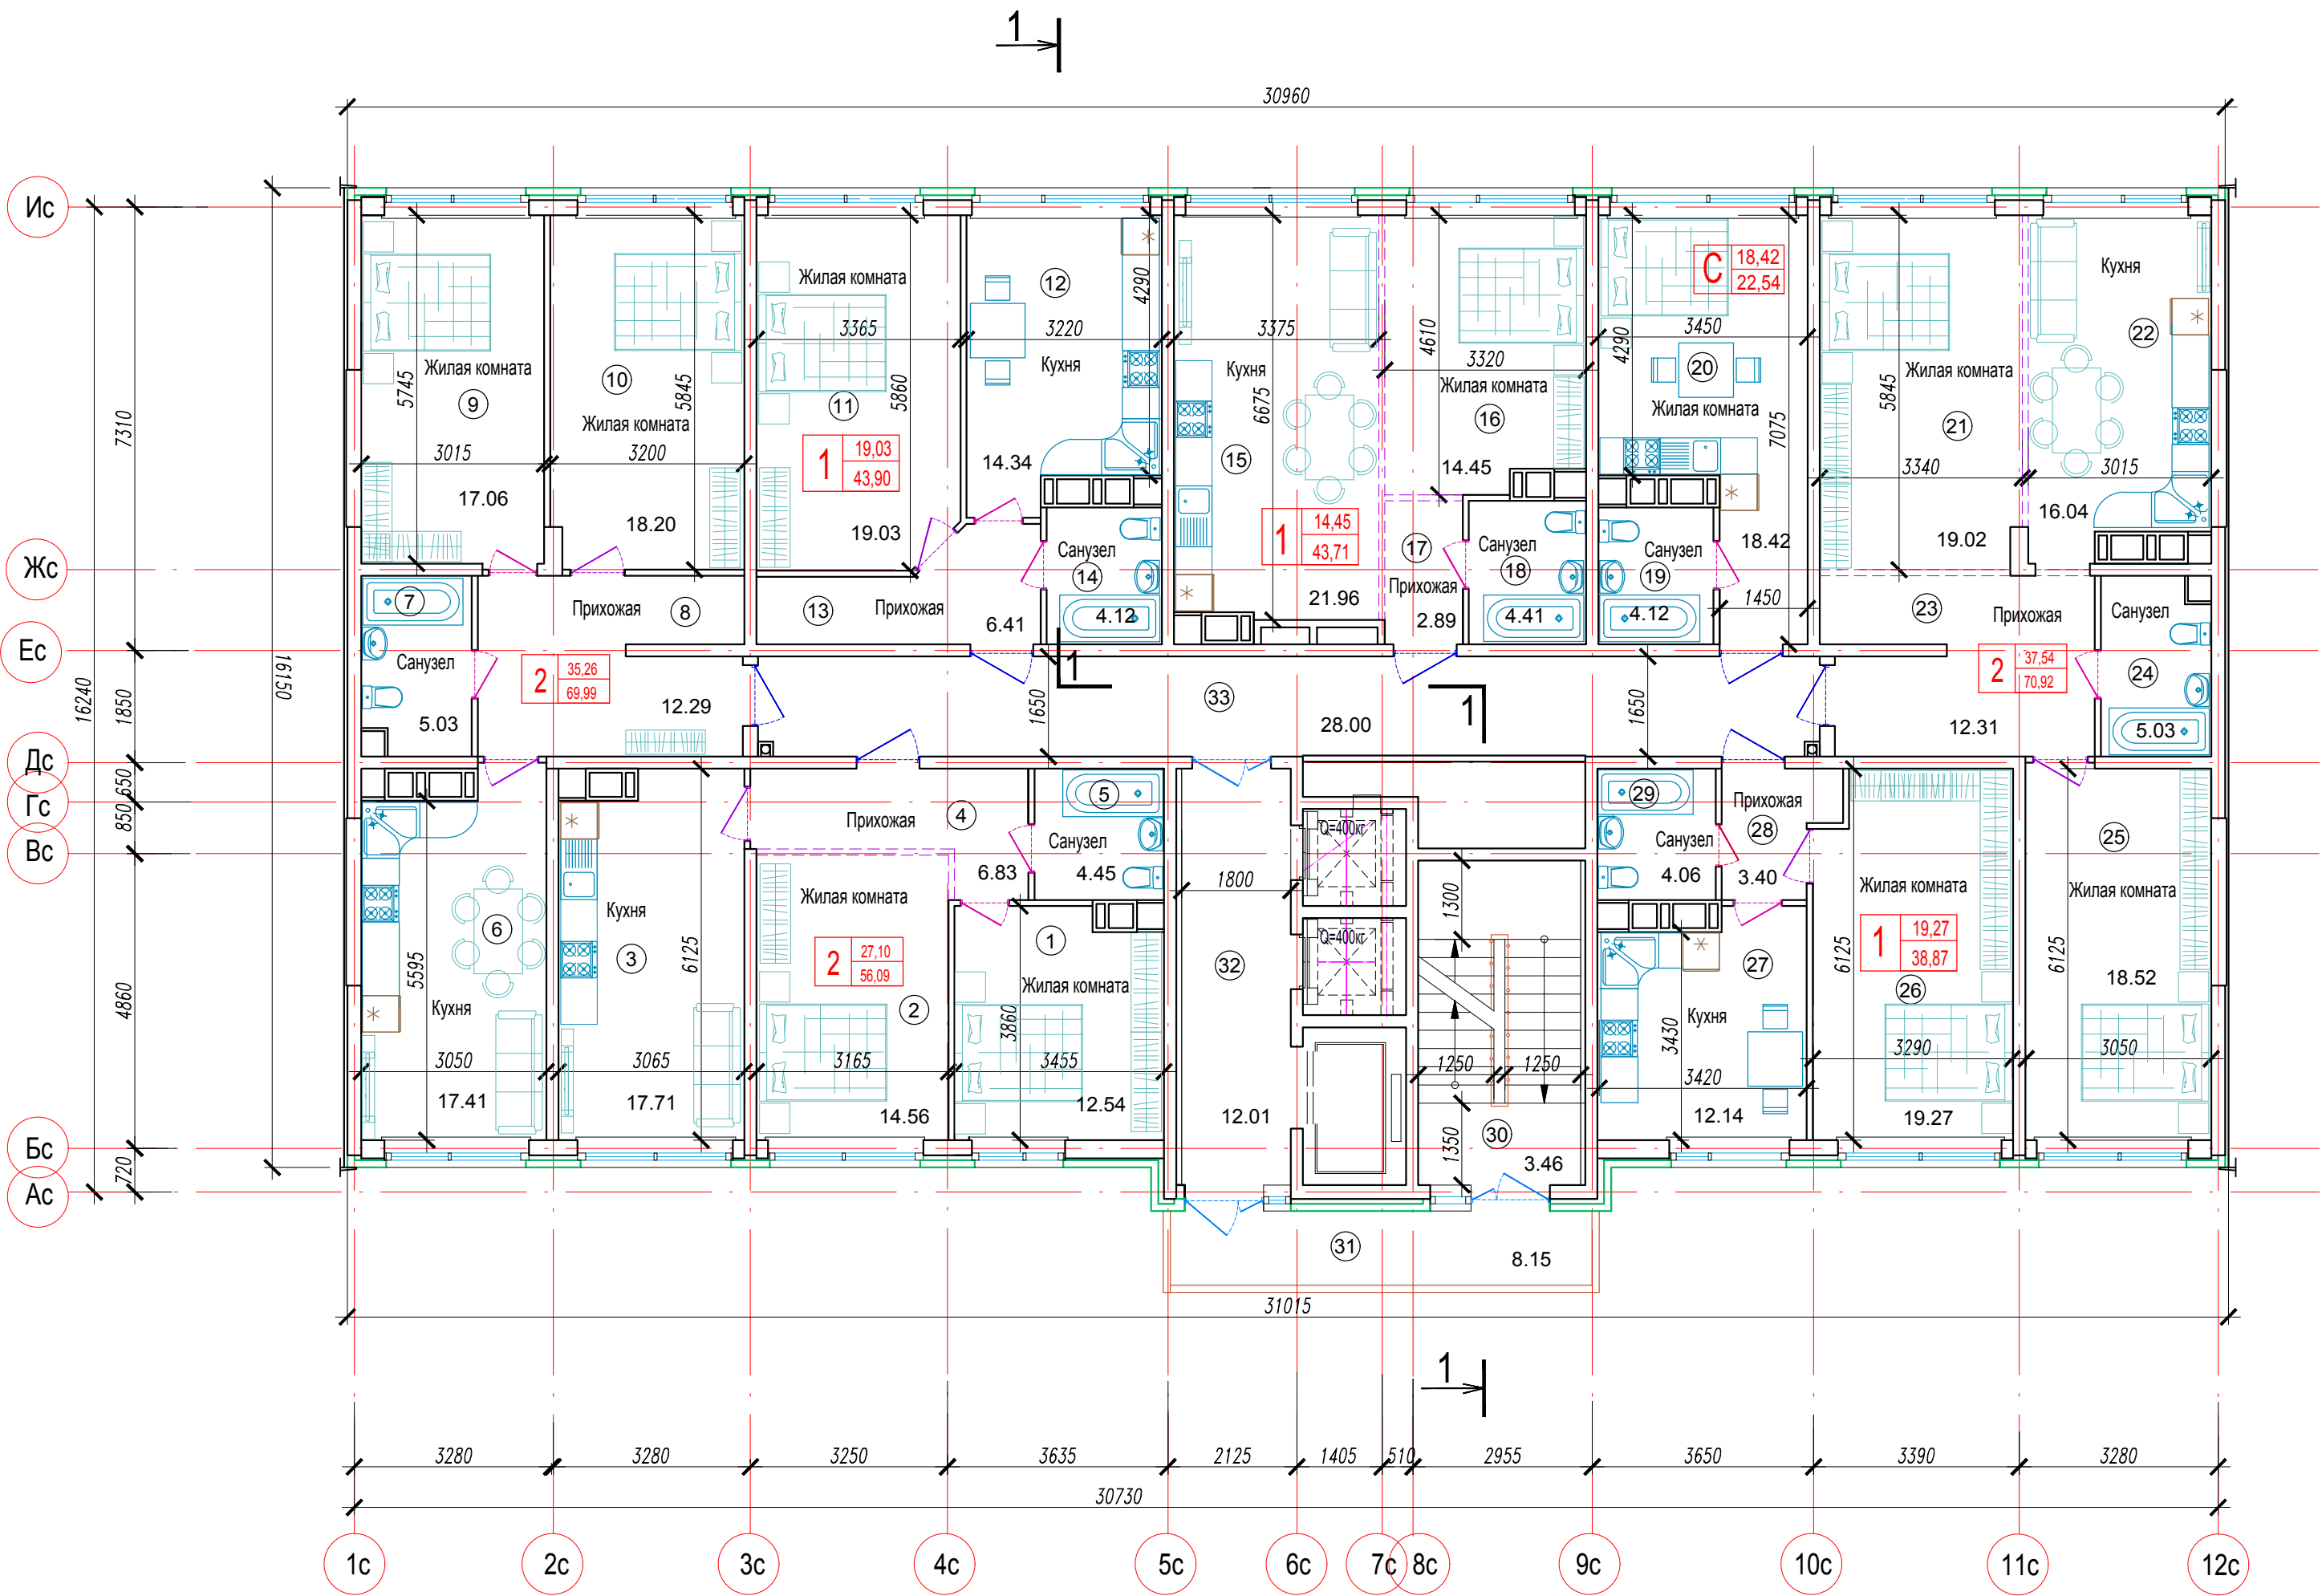


Экспликация помещений			
Номер помещения	Наименование	Площадь, м2	Кат. помещения
1	Жилая комната	12.54	
2	Жилая комната	14.56	
3	Кухня	17.71	
4	Прихожая	6.83	
5	Санузел	4.45	
6	Кухня	17.41	
7	Санузел	5.03	
8	Прихожая	12.29	
9	Жилая комната	17.06	
10	Жилая комната	18.20	
11	Жилая комната	19.03	
12	Кухня	14.34	
13	Прихожая	6.41	
14	Санузел	4.12	
15	Кухня	21.96	
16	Жилая комната	14.45	
17	Прихожая	2.89	
18	Санузел	4.41	
19	Санузел	4.12	
20	Жилая комната	18.42	
21	Жилая комната	19.02	
22	Кухня	16.04	
23	Прихожая	12.31	
24	Санузел	5.03	
25	Жилая комната	18.52	
26	Жилая комната	19.27	
27	Кухня	12.14	
28	Прихожая	3.40	
29	Санузел	4.06	
30	Лестничная площадка	3.46	
31	Переходной балкон	8.15	
32	Лифтовой холл	12.01	
33	Коридор	28.00	

Общая площадь: 397.64
Продаваемая площадь: 346.02

1. Общие данные см. АР, лист 1
2. Разрез 1-1, см. АР, лист. 22

							2018-04-2,8,9-АР.К1			
							Многоэтажный жилой комплекс со встроенно-пристроенными помещениями общественного назначения по ул. Обрывная, 132/1 в Центральном внутригородском округе, г. Краснодар (Корректировка К1)			
1		Зам.	20.04		09.20		10-й этап строительства			
Изм.	Кол.уч	Лист	Ндок.	Подпись	Дата					
ГИП		Родчанин			08.18		П			
Исполнитель		Беляев			08.18					
							Блок-секция Тип 6 План 16...24 этажей отм. +46,180- +70,180 М 1:100			
Норм.контр.		Осадчий			08.18					
							ООО "Архи-Строй" г.Краснодар			

Инв. N подл.	Подпись и дата	Взам. инв. N

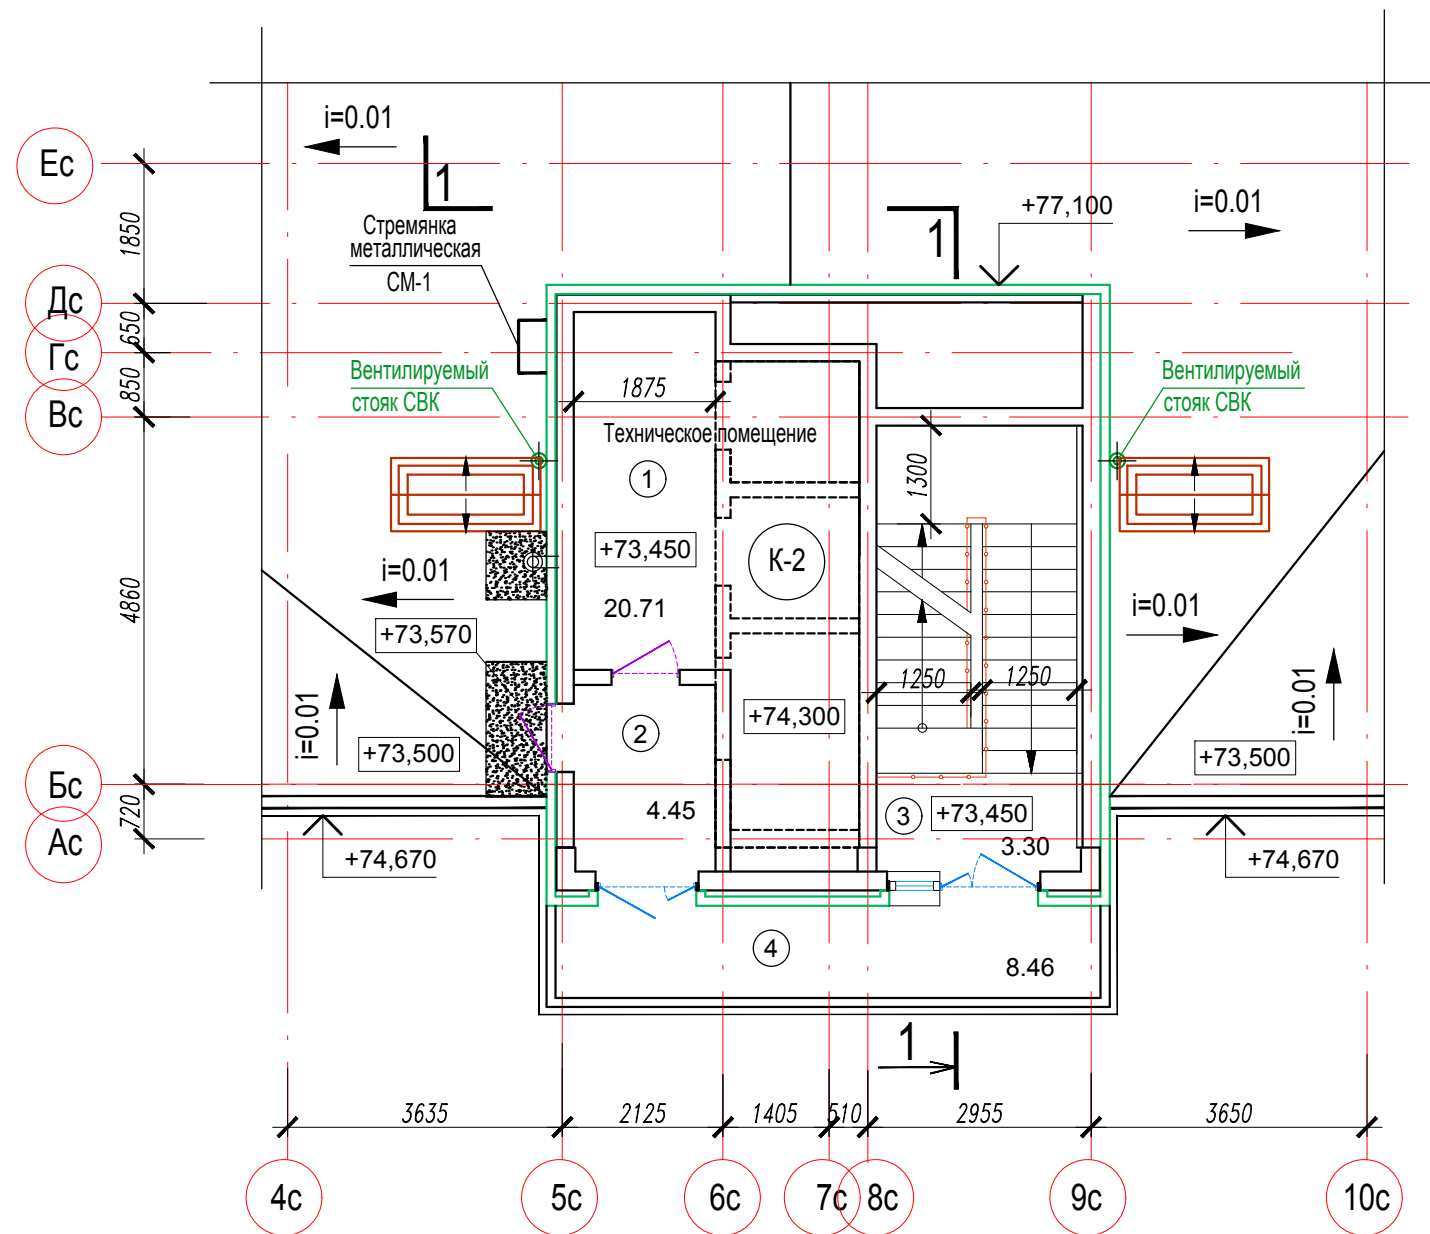


Экспликация помещений			
Номер помещения	Наименование	Площадь, м²	Кат. помещения
1	Техническое помещение	20.71	
2	Коридор	4.45	
3	Лестничная площадка	3.30	
4	Переходной балкон	8.46	

Общая площадь: 36.92

1. Общие данные см. АР, лист 1
2. Разрез 1-1, см. АР, лист. 22

						2018-04-2,8,9-АР.К1			
						Многоэтажный жилой комплекс со встроенно-пристроенными помещениями общественного назначения по ул. Обрывная, 132/1 в Центральном внутригородском округе, г. Краснодар (Корректировка К1)			
Изм.	Кол.уч	Лист	Ндок.	Подпись	Дата	10-й этап строительства	Стадия	Лист	Листов
ГИП		Родчанин			08.18		П	17	
Исполнитель		Беляев			08.18	Блок-секция Тип 6 План помещения отм.+73,450 М 1:100		ООО " Архи-Строй " г.Краснодар	
Норм.контр.		Осадчий			08.18				



Инв. № подл.	Подпись и дата	Взам. инв. №

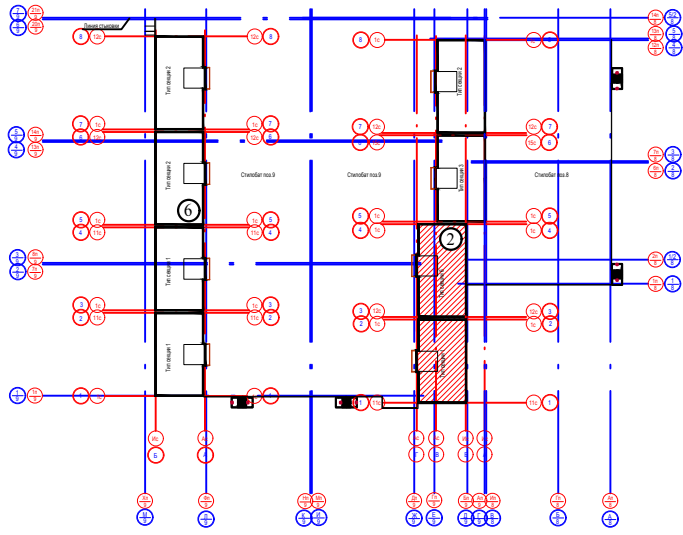

						2018-04-2,8,9-АР.К1				
1		Зам.	20.04		09.20	Многоэтажный жилой комплекс со встроенно-пристроенными помещениями общественного назначения по ул. Обрывная, 132/1 в Центральном внутригородском округе, г. Краснодар (Корректировка К1)				
Изм.	Кол.уч	Лист	Ндок.	Подпись	Дата					
ГИП		Родчанин			08.18	10-й этап строительства		Стадия	Лист	Листов
Исполнитель		Беляев			08.18			П	19	
						Фасад здания в осях 4-1 ; стилобата 2/9-1/9 М 1:200		ООО " Архи-Строй " г.Краснодар		
Норм.контр.	Осадчий		08.18							

Копировал

Формат А2

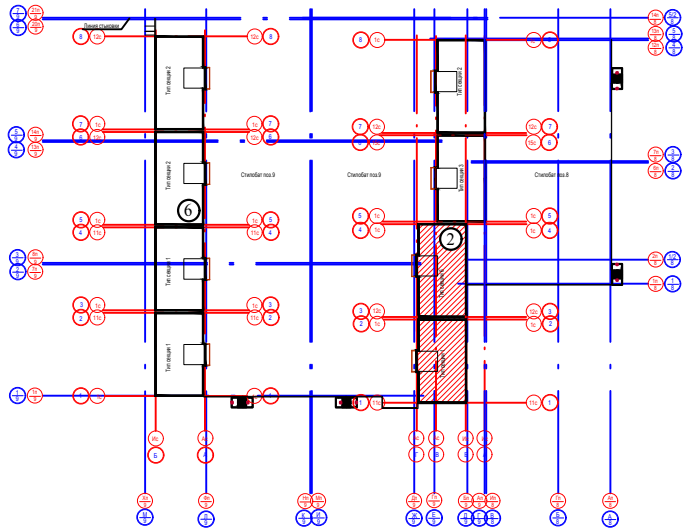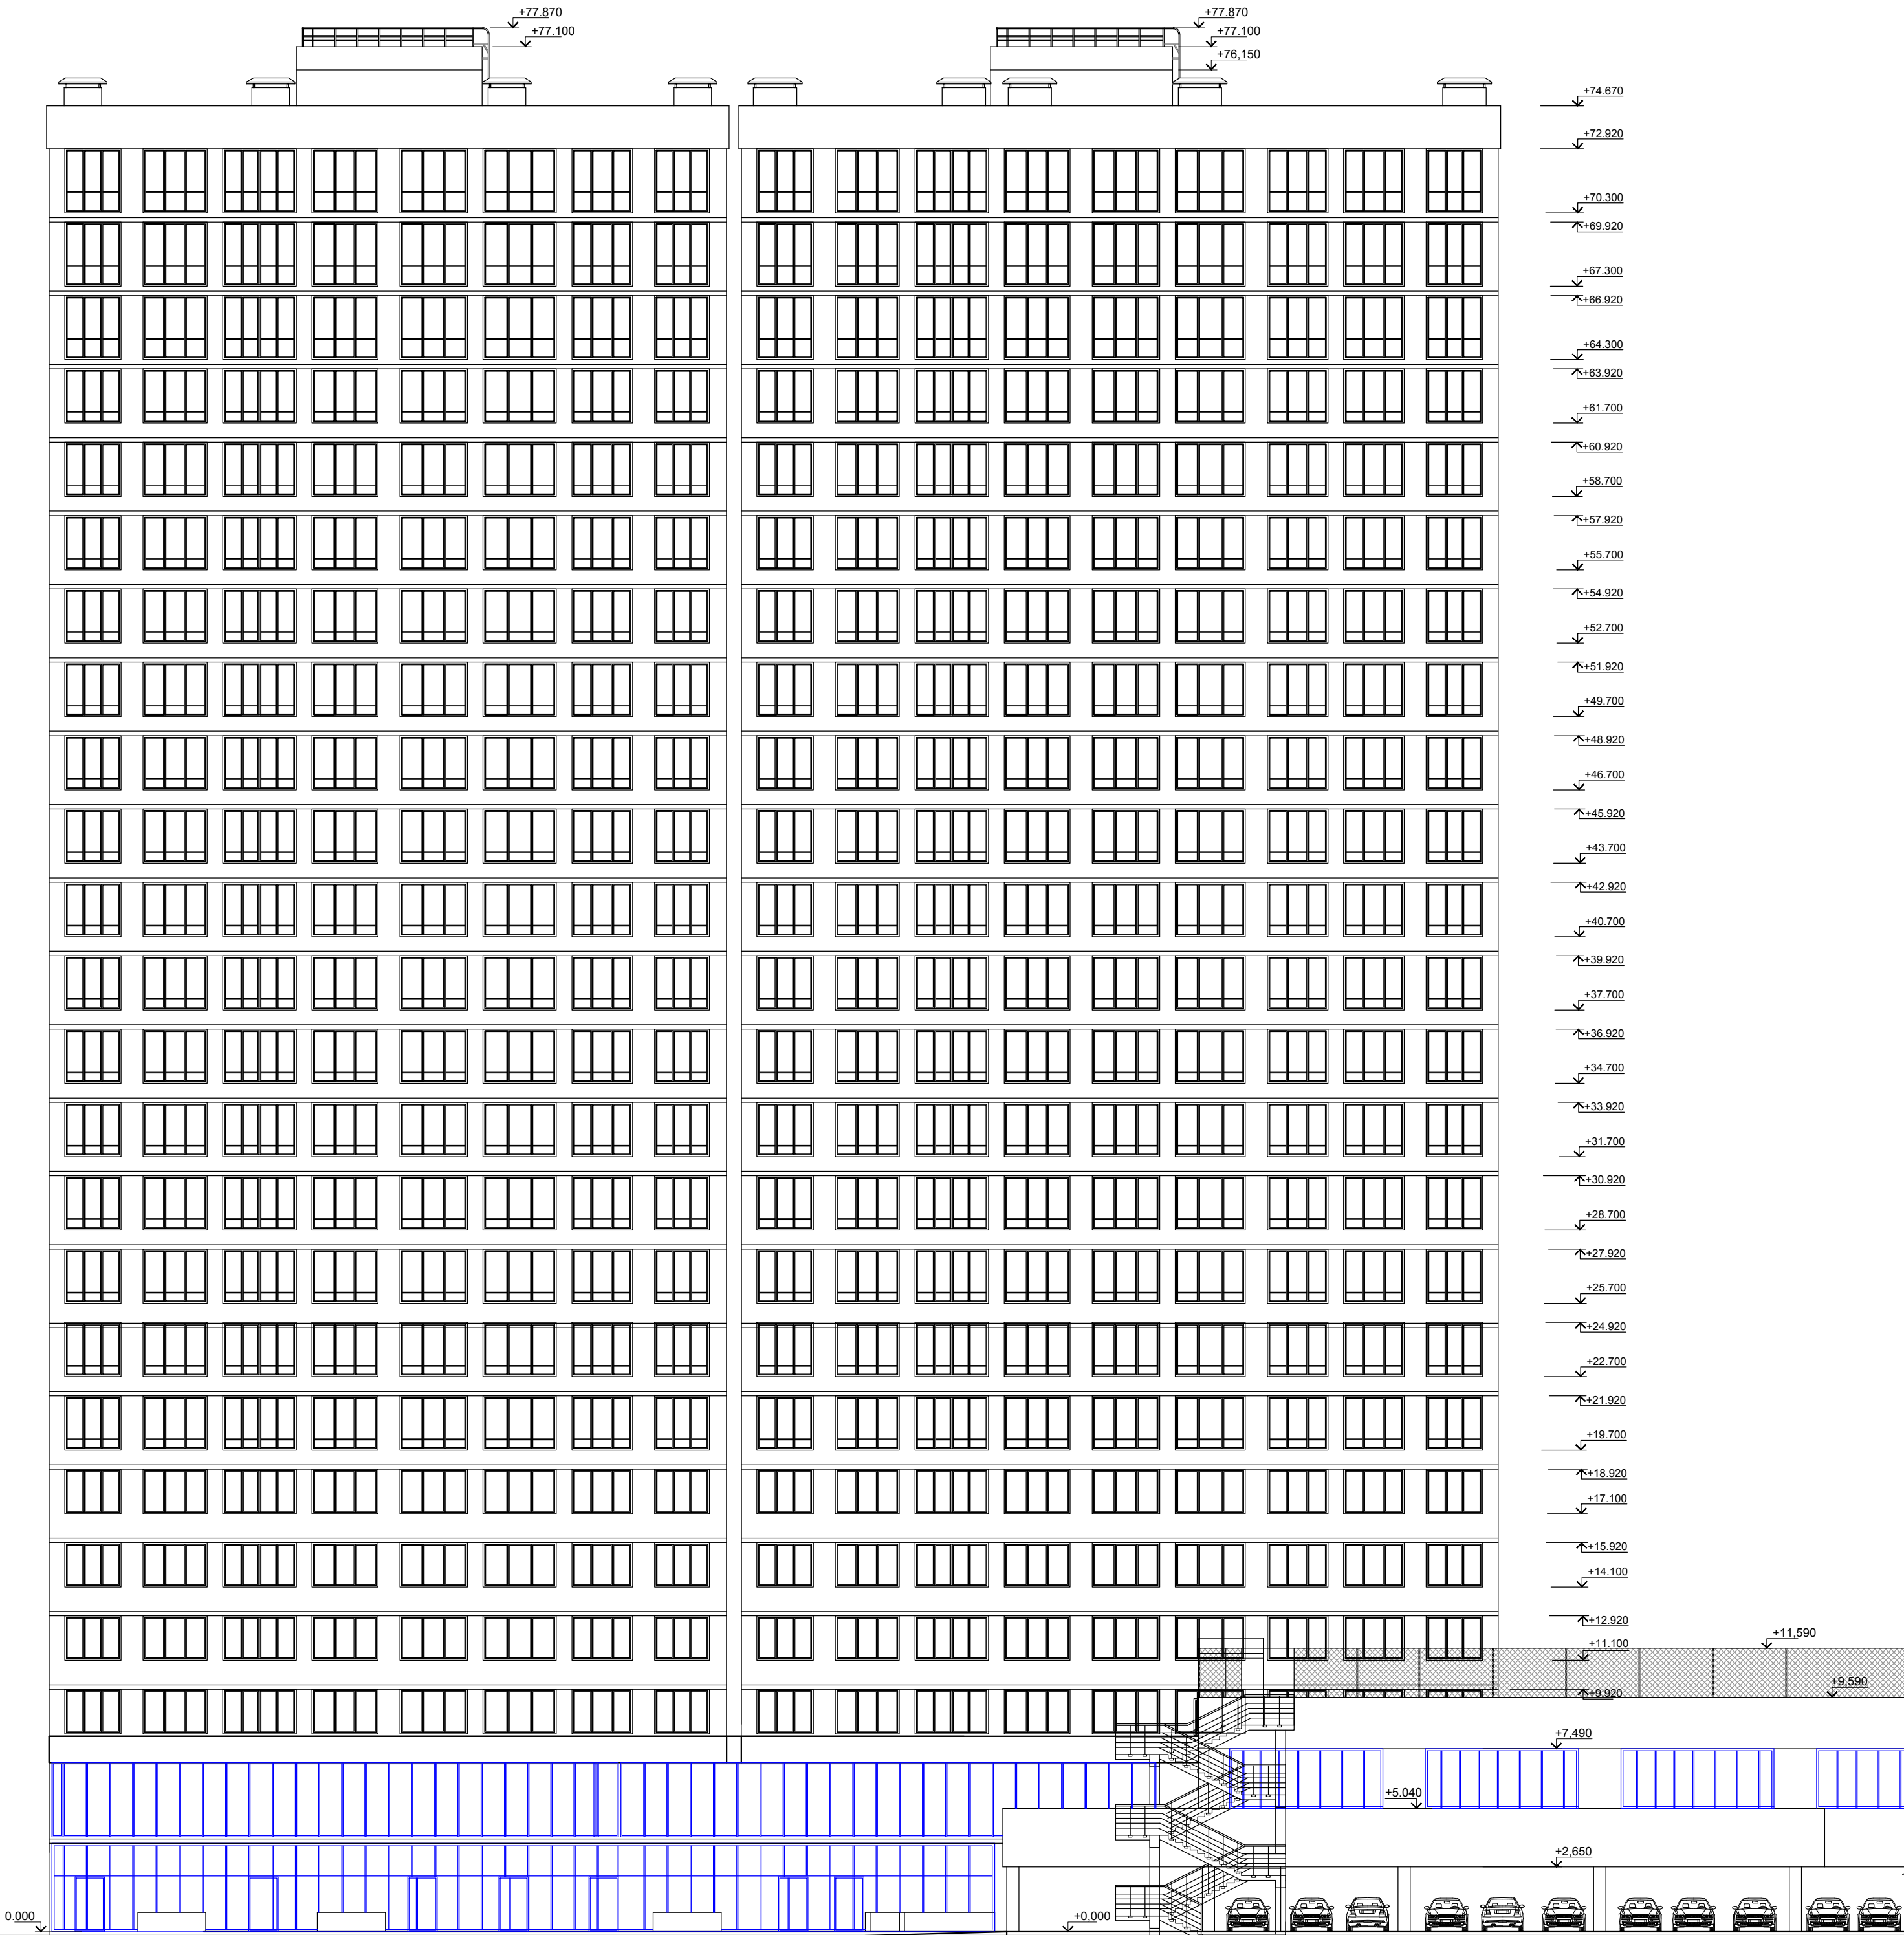

						2018-04-2,8,9-AP.K1					
1		Зам.	20.04		09.20	Многоэтажный жилой комплекс со встроенно-пристроенными помещениями общественного назначения по ул. Обрывная, 132/1 в Центральном внутригородском округе, г. Краснодар (Корректировка К1)					
Изм.	Кол.уч	Лист	Ндок.	Подпись	Дата	10-й этап строительства			Стадия	Лист	Листов
ГИП		Родчанин			08.18				П	20	
Исполнитель		Беляев			08.18	Фасад здания в осях 1-4 ; стилобата 1/8-2/9 М 1:200			ООО " Архи-Строй " г.Краснодар		
Норм.контр.		Осадчий			08.18						

Копировал

Формат А2

Инв. № подл.	Подпись и дата	Взам. инв. №



1		Зам.	20.04		09.20
Изм.	Кол.уч	Лист	Ндок.	Подпись	Дата
ГИП		Родчанин			08.18
Исполнитель		Беляев			08.18
Норм.контр.		Осадчий			08.18

2018-04-2,8,9-АР.К1



Многоэтажный жилой комплекс со встроенно-пристроенными помещениями общественного назначения по ул. Обрывная, 132/1 в Центральном внутригородском округе, г. Краснодар (Корректировка К1)

10-й этап строительства

Фасад здания в осях Б-Г ;
стилобата А/8-И/8 М 1:200

Стация	Лист	Листов
П	21	

ООО " Архи-Строй "
г.Краснодар

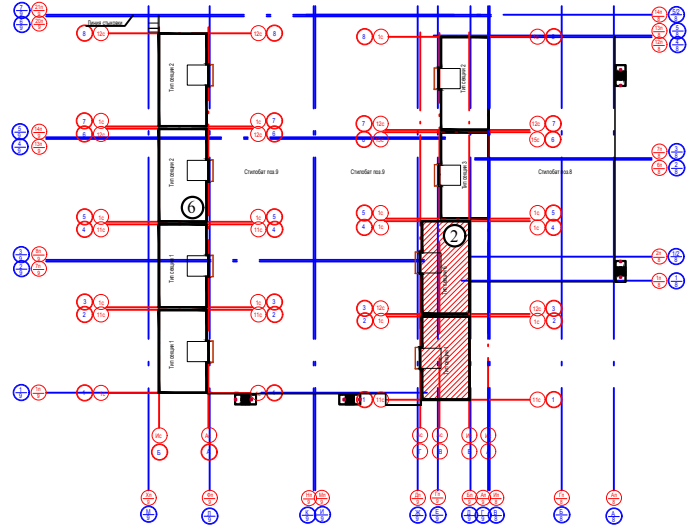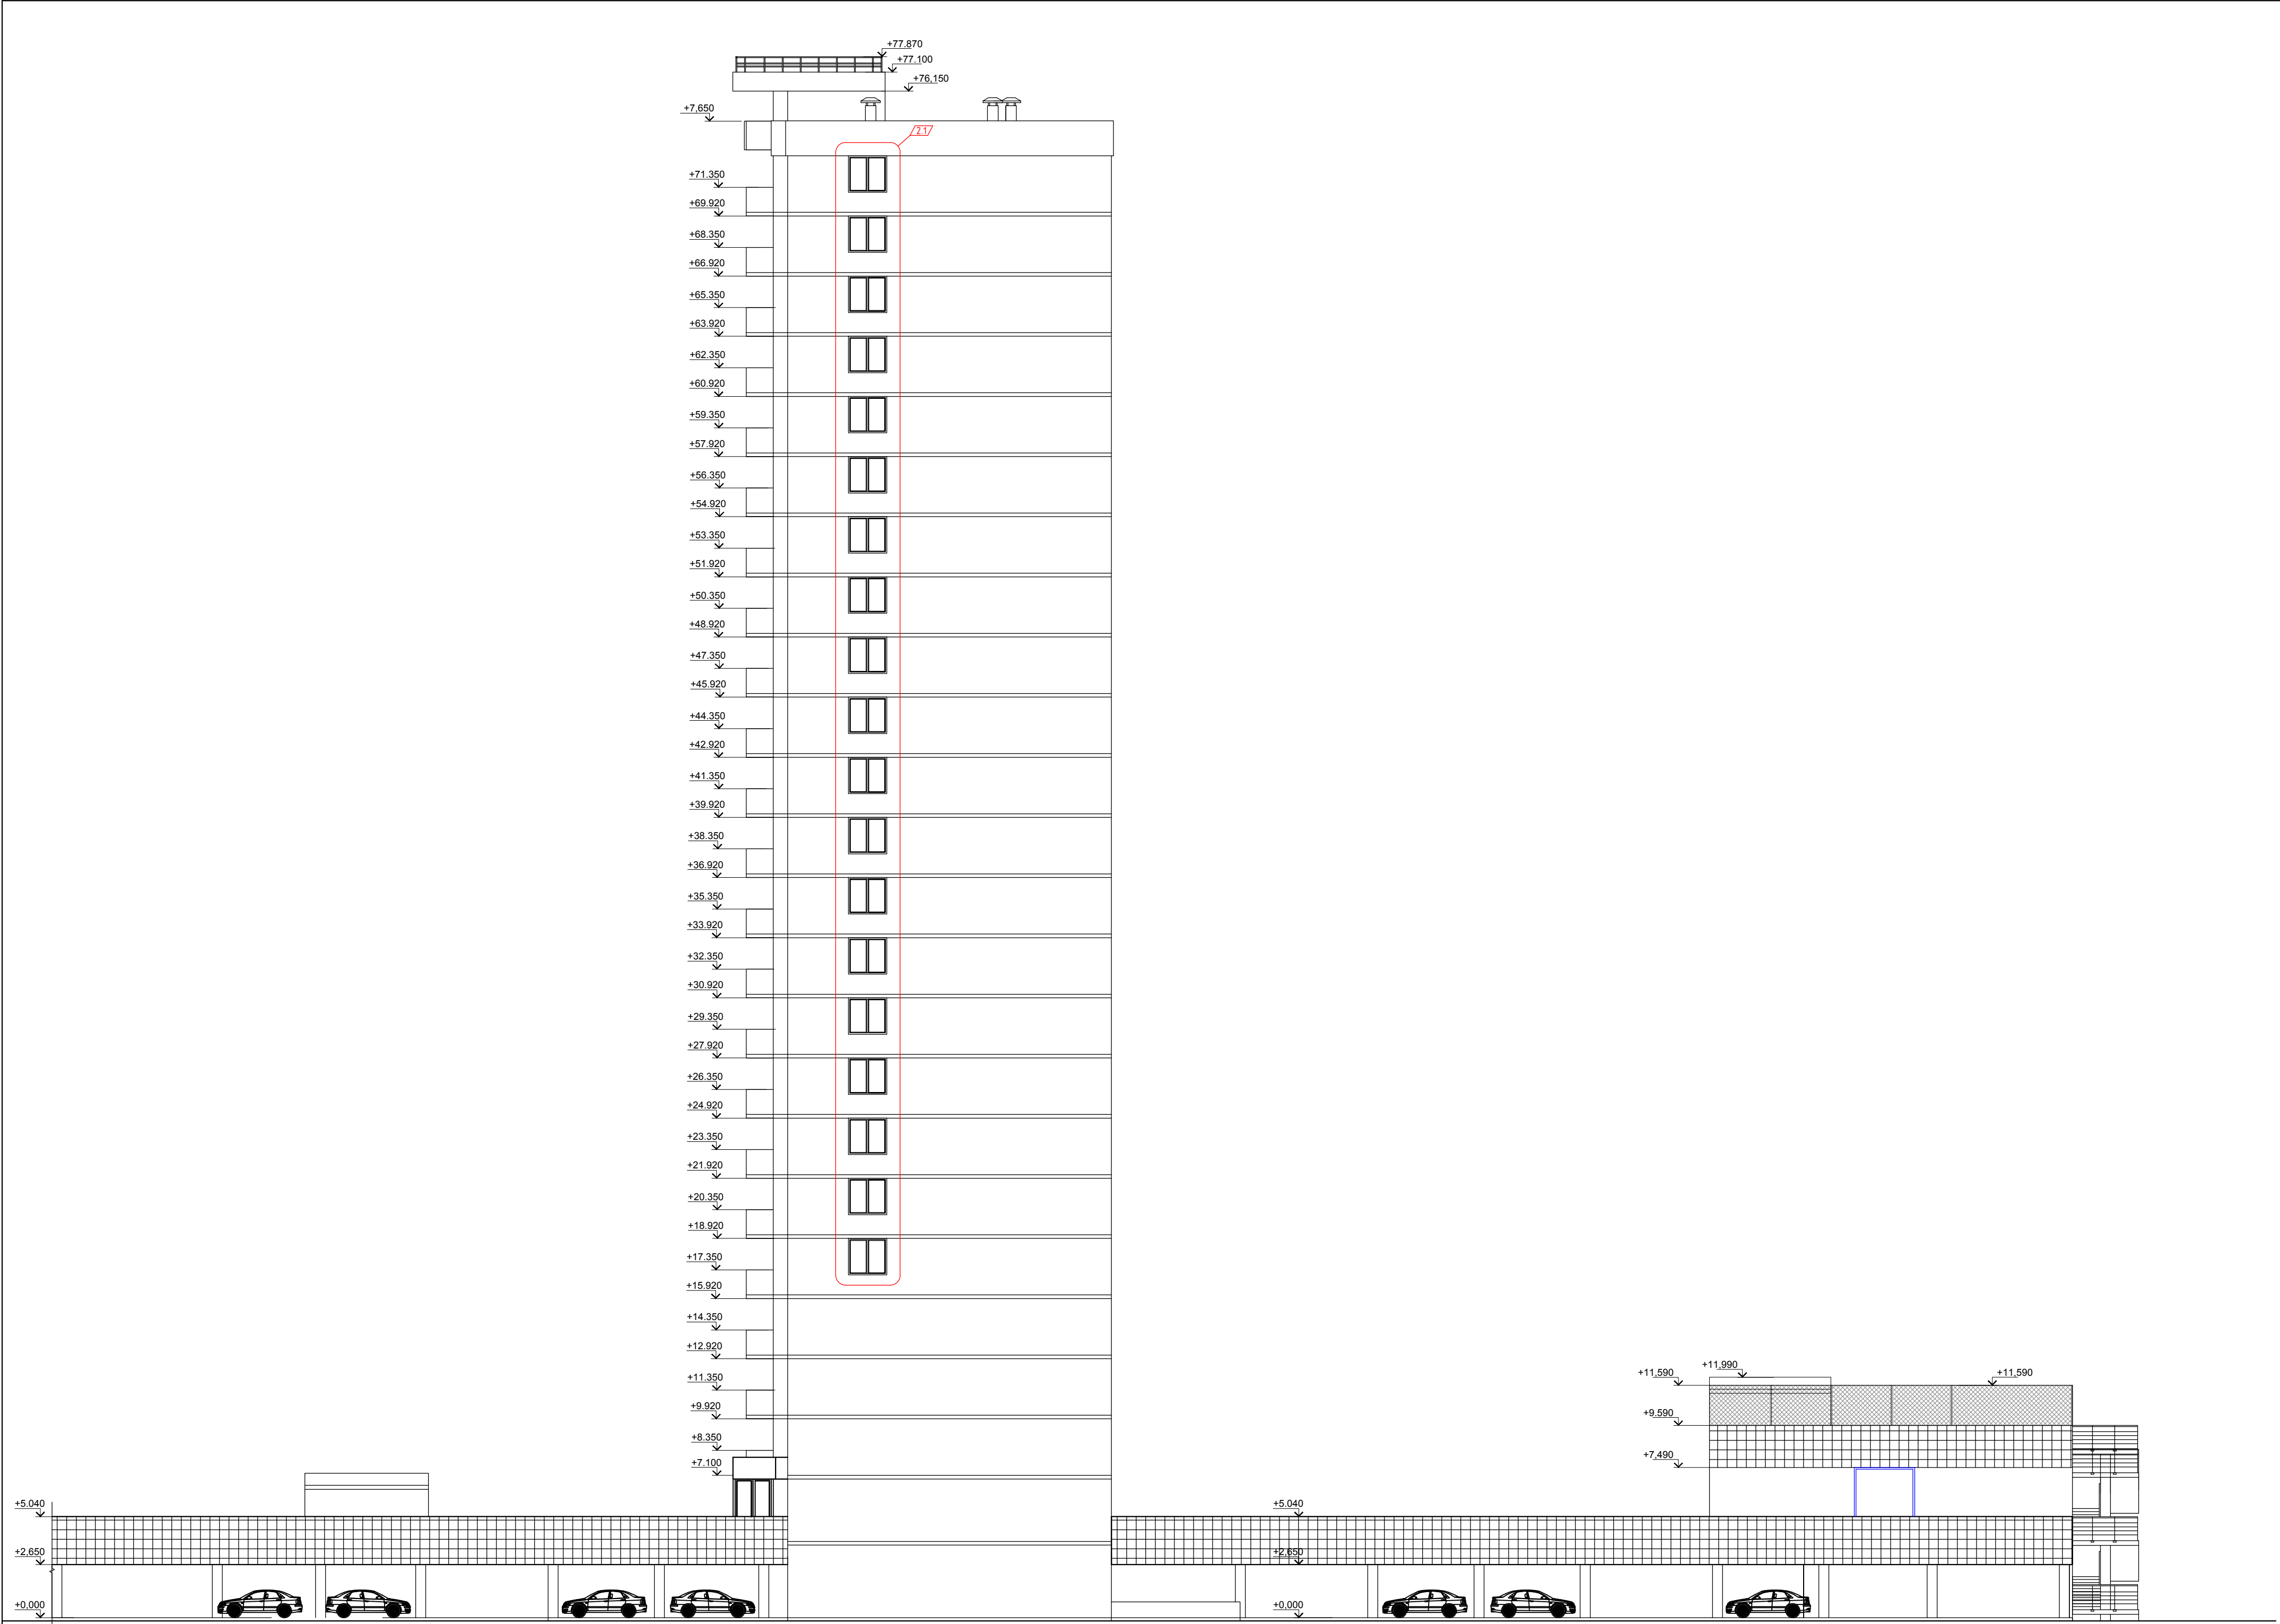

						2018-04-2,8,9-AP.K2			
2	1	Изм.	20.05		11.20	Многоэтажный жилой комплекс со встроенно-пристроенными помещениями общественного назначения по ул. Обрывная, 132/1 в Центральном внутригородском округе, г. Краснодар (Корректировка К2)			
1		Зам.	20.04		09.20				
Изм.	Кол.уч	Лист	Ндок.	Подпись	Дата	10-й этап строительства	Стация	Лист	Листов
ГИП	Родчанин				08.18		П	22	
Исполнитель	Беляев				08.18				
Норм.контр.	Осадчий				08.18	Фасад здания в осях Г-Б : стилобата И/8-А/8 М 1:200			
							ООО " Архи-Строй " г.Краснодар		

1. Верхний слой кровельного ковра Унифлекс ЭКП наплавляемы

- 5мм
2. Нижний слой кровельного ковра Унифлекс ВЕНТ ЭПВ наплавляемый

- 5мм
3. Огрунтовка - праймер битумный "Технониколь" N01

- 1-2 мм
4. Стяжка из цементно-песчаного раствора М150 армированная металлической сеткой Ø5Вр1 с ячейкой 100х100мм

- 100мм
6. Уклонообразующий слой керамзитобетон

Y=600кг/м3 по уклону i=0,005-0,01

- 230 - 380мм
8. 1 слой полиэтиленовой пленки
9. Теплоизоляция экструдированный пенополистерол Технониколь CARBON (плиты укладываются "вразбежку")

- 100мм
10. Пароизоляция - модифицированный битумный материал Бикрозласт ТПП -2,5 мм
11. Ж/бетонная плита перекрытия

- 120(180)мм
- Высота кровли H=450...590мм

Кровля К-2

1. Верхний слой кровельного ковра Унифлекс ЭКП наплавляемы

- 5мм
2. Нижний слой кровельного ковра Унифлекс ВЕНТ ЭПВ наплавляемый

- 5мм
3. Огрунтовка - праймер битумный "Технониколь" N01

- 1-2 мм
4. Стяжка из цементно-песчаного раствора М150 армированная металлической сеткой Ø5Вр1 с ячейкой 100х100мм

- 40мм
5. Уклонообразующий слой керамзитобетон

Y=600кг/м3 по уклону i=0,005-0,01

- 130 - 250мм
6. 1 слой полиэтиленовой пленки
7. Теплоизоляция экструдированный пенополистерол Технониколь CARBON (плиты укладываются "вразбежку")

- 100мм
8. Пароизоляция - модифицированный битумный материал Бикрозласт ТПП -2,5 мм
9. Ж/бетонная плита перекрытия

- 120(180)мм
- Высота кровли H=280...360мм

Покрытие Тип 1

- Верхний слой асфальтобетона (литой, либо уплотняемый)

- 50 мм.
- Разделительная дорожная сетка

- менее 1,0 мм.
- Нижний слой асфальтобетона (литой, либо уплотняемый)

- 50 мм.
- Распределительная ж/б плита, армированная

- не менее 100 мм.
- Полимерная пленка ТехноНИКОЛЬ

- менее 1 мм.
- Теплоизоляция - экструзионный пенополистерол ТЕХНОНИКОЛЬ 45 500- 150мм
- Геотекстиль термообработанный ТехноНИКОЛЬ, развес 300 г/м.кв

- 2,3 мм.
- Верхний слой кровельного ковра Технозласт ЭПП

- 4,0 мм.
- Нижний слой кровельного ковра Технозласт ЭПП

- 4,0 мм.
- Огрунтовка праймером битумным ТехноНИКОЛЬ

- менее 1,0 мм.
- Стяжка из ЦПР М150, армированная мет.сеткой 5Вр1 100х100

- 50мм.
- Уклонообразующий слой из керамзитобетона толщина от 70-150 мм. до проектной отметки
- Полимерная пленка ТехноНИКОЛЬ

- менее 1 мм.
- Пленка пароизоляционная универсальная ТехноНИКОЛЬ

- менее 1,0 мм.
- Кровельное перекрытие - ж/б плита

(толщина по проекту)
- Высота эксплуатируемой кровли H=480...560мм

Покрытие Тип 2

- Тротуарная плитка морозостойкая

- 35 -50 мм.
- Цементно-песчаная смесь

не менее 100 мм.
- Геотекстиль термообработанный ТехноНИКОЛЬ, развес 150 г/м.кв

- 1,6 мм.
- Фильтрующий слой из керамзитового гравия, фракция 5-20

- 150мм
- Геотекстиль термообработанный ТехноНИКОЛЬ, развес 150 г/м.кв

- 1,6 мм.
- Теплоизоляция в один слой - экстр.пенополистерол ТЕХНОНИКОЛЬ 30 250- 100мм
- Геотекстиль термообработанный ТехноНИКОЛЬ, развес 300 г/м.кв

- 2,3 мм.
- Верхний слой кровельного ковра Технозласт ЭПП

- 4,0 мм.
- Нижний слой кровельного ковра Технозласт ЭПП

- 4,0 мм.
- Огрунтовка праймером битумным ТехноНИКОЛЬ


- менее 1,0 мм.
- Стяжка из ЦПР М150, армированная мет.сеткой 5Вр1 100х100

- 70 мм.
- Полимерная пленка ТехноНИКОЛЬ

- менее 1 мм.
- Уклонообразующий слой из керамзитобетона толщина от 120-200 мм. до проектной отметки
- Кровельное перекрытие - ж/б плита (толщина по проекту)
- Высота эксплуатируемой кровли H=610...690мм

Состав пола Тип. Пола-3

1. Финишное полимерное покрытие (топпинг)
2. Защитная бетонная стяжка В22,5-50мм
3. Дренажная мембрана Максдрейн П-8
4. Уклонообразующая стяжка М 150 10-40мм
5. Ж.Б. подстилающая плита пола В22,5-200мм
6. Гидроизоляция ГИ1п
7. Песок уплотненный (Купл=0,93) закрепленный щебнем на глубину не менее 40мм

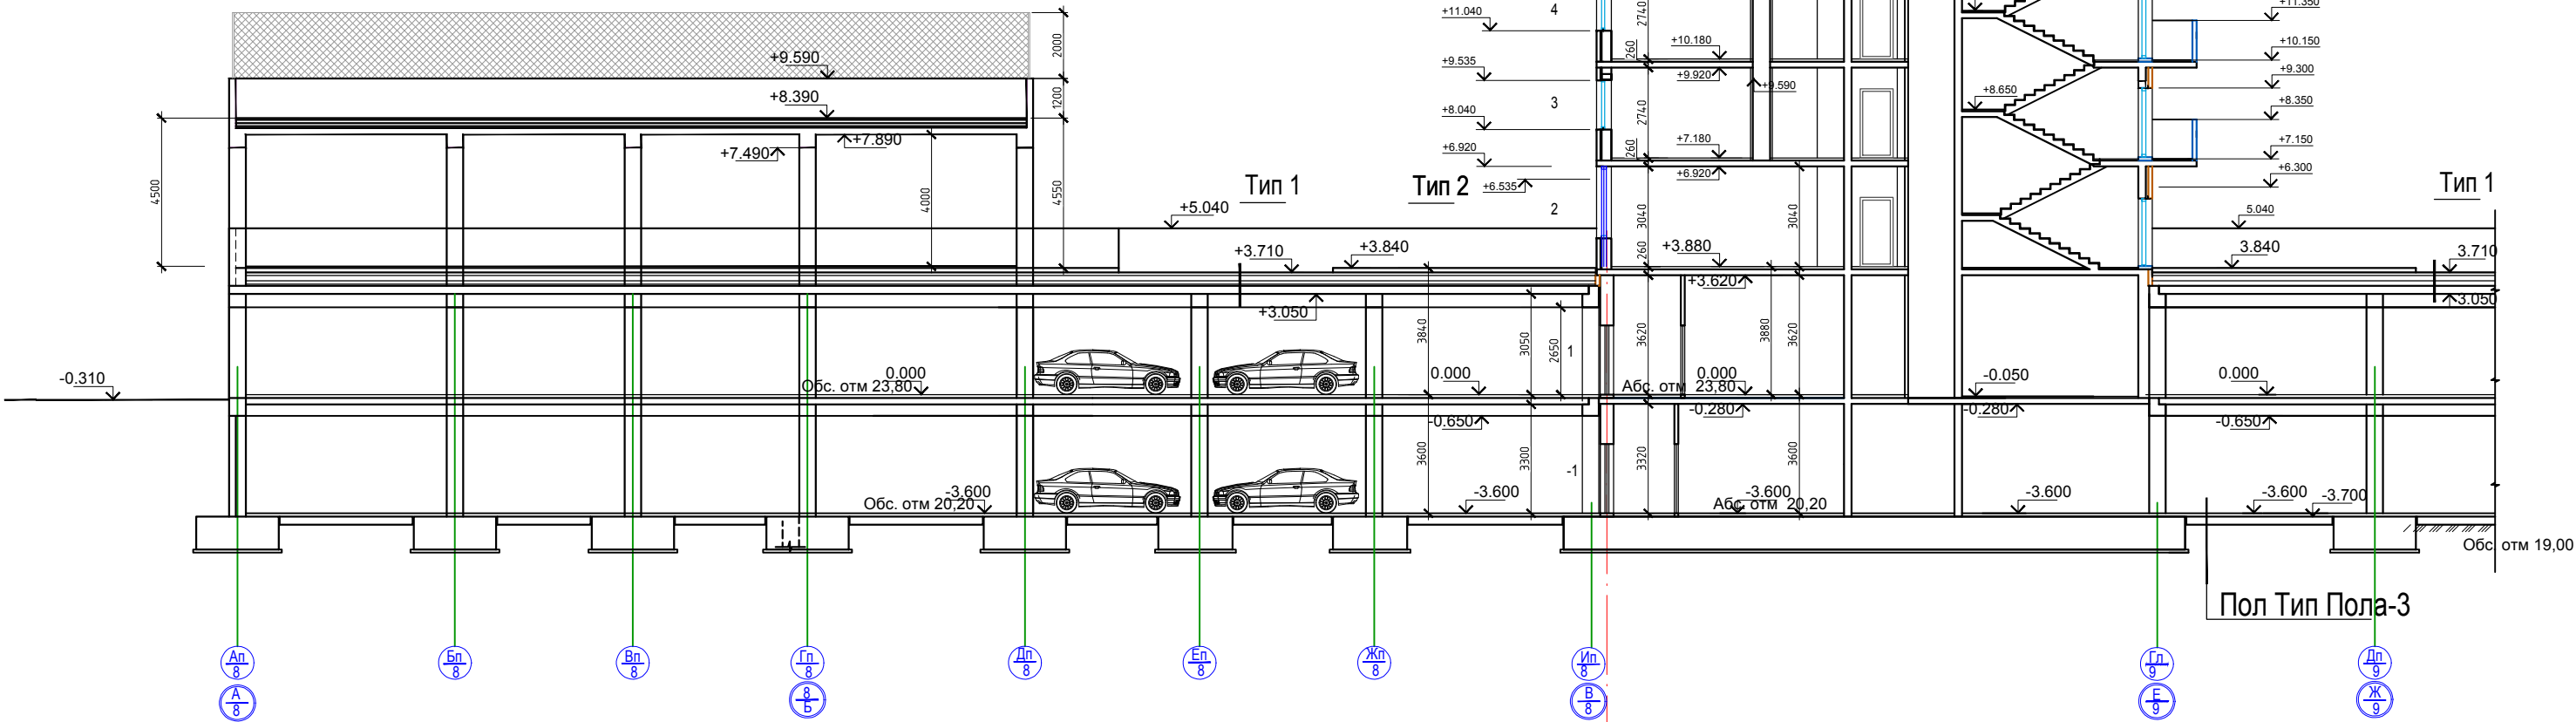

Инд. № подл.	Взам. инв. №
Подпись и дата	

2018-04-2,8,9-АР.К1					
1	Зам.	20.04		09.20	Многоэтажный жилой комплекс со встроенно-пристроенными помещениями общественного назначения по ул. Обрывная, 132/1 в Центральном внутригородском округе, г. Краснодар (Корректировка К1)
Изм.	Кол.уч	Лист	Ндок.	Подпись	
ГИП	Родчанин			08.18	
Исполнитель	Беляев			08.18	10-й этап строительства
					Стадия
					Лист
					Листов
					П
					23
					ООО " Архи-Строй "
					г.Краснодар
Норм.контр.	Осадчий			08.18	Разрез 1-1 М 1:200