

**Филиал Федерального государственного бюджетного учреждения «Федеральная кадастровая палата  
Федеральной службы государственной регистрации, кадастра и картографии» по Новосибирской  
области**

(полное наименование органа кадастрового учета)

КП.1

**КАДАСТРОВЫЙ ПАСПОРТ**

Здания
(вид объекта недвижимого имущества)

Лист №	1	Всего листов:	2
--------	---	---------------	---

"07" июня 2016 г. № 54/201/16-314901	
Кадастровый номер:	54:19:164603:1334
Номер кадастрового квартала:	54:19:164603
Предыдущие номера:	—
Дата внесения номера в государственный кадастр недвижимости:	07.06.2016

Описание объекта недвижимого имущества:

1	Адрес (описание местоположения):	630055 Новосибирская область, р-н Новосибирский, с/с Барышевский, п Ложок, ул Кулибина, д 31		
2	Основная характеристика:	площадь	451.5	кв.м
		(тип)	(значение)	(единица измерения)
3	Назначение:	Жилой дом		
4	Наименование:	индивидуальный жилой дом -8 этап строительства «Комплекса малоэтажных жилых домов (коттеджного поселка)»		
5	Количество этажей, в том числе подземных этажей :	3, а также подземных 1		
6	Материал наружных стен:	Кирпичные		
7	Год ввода в эксплуатацию (завершения строительства):	2016		
8	Кадастровая стоимость (руб.):	692090.81		
9	Кадастровый номер земельного участка (участков), в пределах которого расположен объект недвижимого имущества:	54:19:164603:922		
10	Степень готовности объекта незавершенного строительства (%)	—		
11	Кадастровые номера помещений, расположенных в здании или сооружении:	—		
12	Сведения о правах:	—		
13	Сведения о включении в реестр объектов культурного наследия:	—		
14	Особые отметки:	—		
15	Сведения о кадастровых инженерах:	Махотина Наталья Вячеславовна, 54-10-58, 25.05.2016 г.		
16	Дополнительные сведения:			
	16.1	Кадастровые номера объектов недвижимости, образованных с объектом недвижимости	—	
	16.2	Кадастровые номера объектов недвижимости, образованных из объекта недвижимости	—	
16.3	Кадастровые номера объектов, подлежащих снятию с кадастрового учета	—		
17	Характер сведений государственного кадастра недвижимости (статус записи об объекте): Сведения об объекте недвижимости имеют статус <b>учтенные</b>			

Заместитель начальника отдела		А. В. Долгополов
(полное наименование должности)	(подпись)	(инициалы, фамилия)

М.П.



Махотина

30-33263 04

# КАДАСТРОВЫЙ ПАСПОРТ


КП.2

Здания
(вид объекта недвижимого имущества)

Лист №	2	Всего листов:	2
--------	---	---------------	---

"07" июня 2016 г. № 54/201/16-314901	
Кадастровый номер:	54:19:164603:1334

Схема расположения объекта недвижимого имущества на земельном участке(ах):

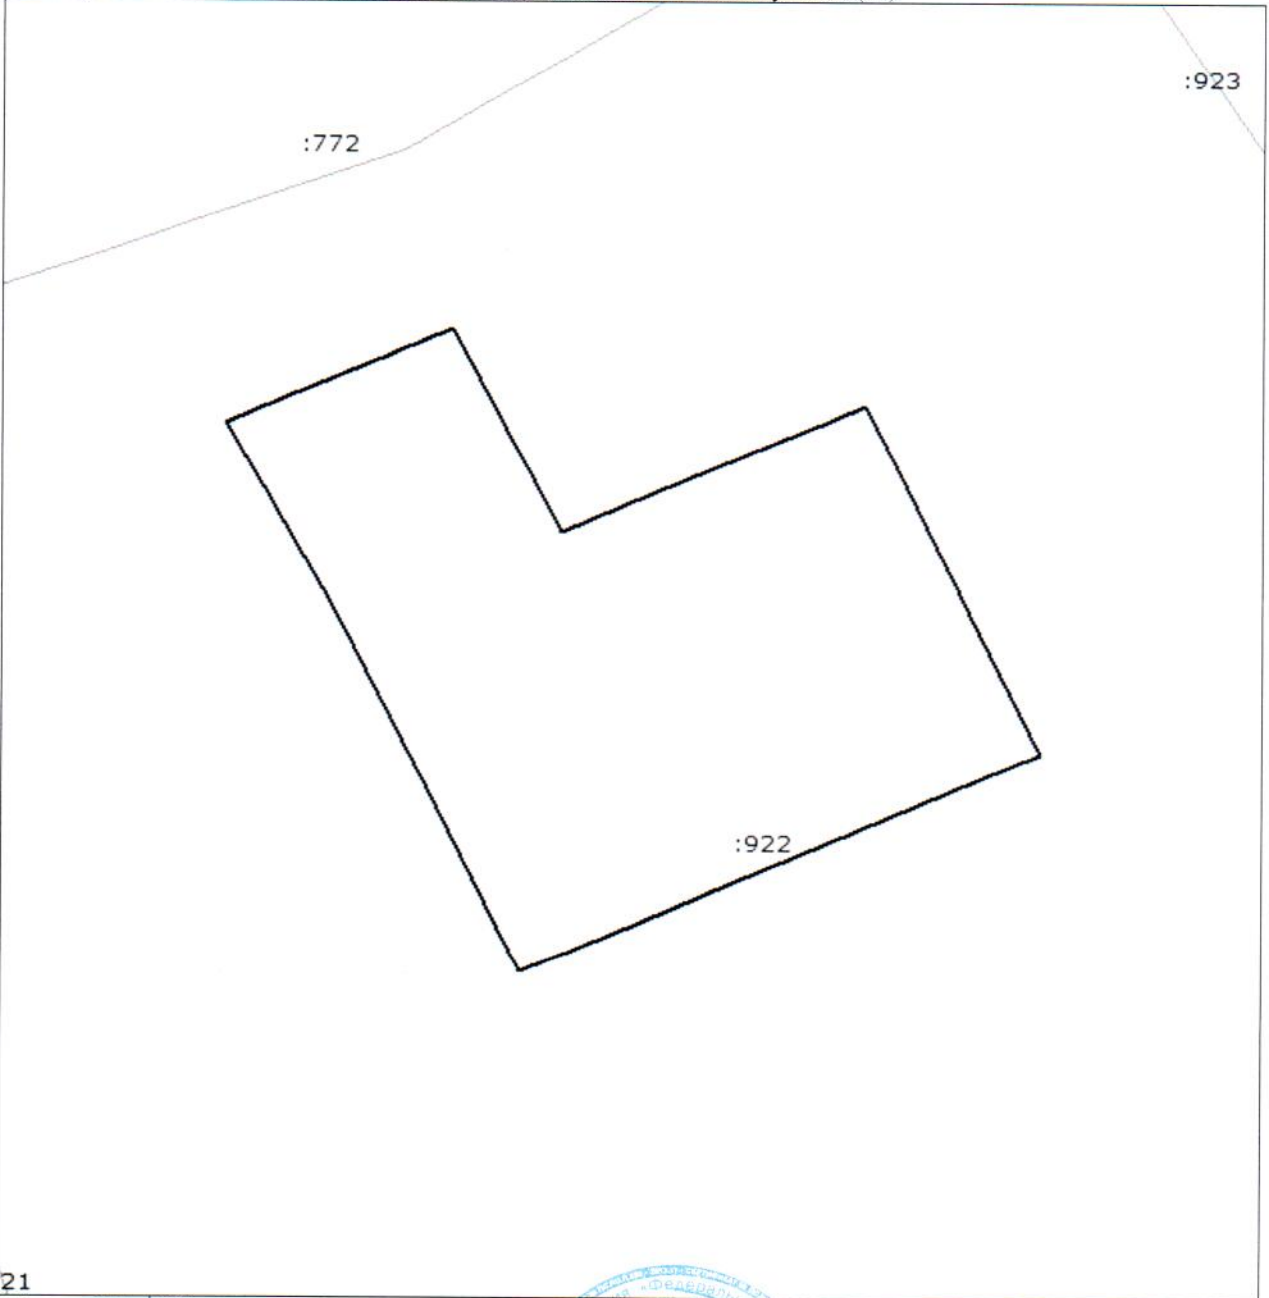

21

Масштаб 1: 200

Заместитель начальника отдела (полное наименование должности)	(подпись)	А. В. Долгополов (инициалы, фамилия)
--	-----------	---



М.П.