

3049-343

**Управление Федеральной службы государственной регистрации, кадастра и картографии по Новосибирской области**  
(полное наименование органа регистрации прав)

Выписка из Единого государственного реестра недвижимости об основных характеристиках и зарегистрированных правах на объект недвижимости

**Сведения об основных характеристиках объекта недвижимости**

В Единый государственный реестр недвижимости внесены следующие сведения:

Здание		Раздел 1	Лист 1
(вид объекта недвижимости)			
Лист № 1	раздела 1	Всего листов раздела 1: 2	Всего листов выписки: 21
"21" мая 2018 г. № 54/исх/18-299671			
Кадастровый номер: 54:19:164603:1620			
Номер кадастрового квартала: 54:19:164603			
Дата присвоения кадастрового номера: 20.04.2018			
Ранее присвоенный государственный учетный номер: данные отсутствуют			
Адрес: Новосибирская область, Новосибирский район, Барышевский сельсовет, пос. Ложок, Бульвар Леонардо да Винчи, д. 40			
Площадь, м²: 681.4			
Назначение: Многоквартирный дом			
Наименование: Односекционный 3-х этажный 6-ти квартирный жилой дом			
Количество этажей, в том числе подземных этажей : 3			
Год ввода в эксплуатацию по завершении строительства: 2018			
Год завершения строительства: данные отсутствуют			
Кадастровая стоимость, руб.: 14640642.17			
Кадастровые номера иных объектов недвижимости, в пределах которых расположен объект недвижимости: 54:19:164603:849			
Кадастровые номера помещений, машин-мест, расположенных в здании или сооружении: 54:19:164603:1634, 54:19:164603:1621, 54:19:164603:1622, 54:19:164603:1623, 54:19:164603:1624, 54:19:164603:1625, 54:19:164603:1626, 54:19:164603:1627, 54:19:164603:1628, 54:19:164603:1629, 54:19:164603:1630, 54:19:164603:1631, 54:19:164603:1632, 54:19:164603:1633			
Кадастровые номера объектов недвижимости, входящих в состав единого недвижимого комплекса, предприятия как имущественного комплекса: Сведения об отнесении жилого помещения к определенному виду жилых помещений специализированного жилищного фонда, к жилым помещениям наемного дома социального использования или наемного дома коммерческого использования:			
Статус записи об объекте недвижимости: Сведения об объекте недвижимости имеют статус "актуальные"			
Особые отметки: МКК НСО, зона 4: Сведения, необходимые для заполнения Раздела 2 "Сведения о зарегистрированных правах", отсутствуют.			
Специалист 1 разряда		М.П.И.	
полное наименование должности		подпись	
Е. В. Новослова		инициалы, фамилия	



Здание

(вид объекта недвижимости)

Лист № 2 раздела 1 Всего листов раздела 1: 2 Всего листов выписки: 2 |  
 "21" мая 2018 г. № 54/ис/18-299671

Кадастровый номер: 54:19:164603:1620

Получатель выписки:

Специалист I разряда  
 полное наименование должности

Е. В. Новоселова  
 инициалы, фамилия



Выписка из Единого государственного реестра недвижимости об основных характеристиках и зарегистрированных правах на объект недвижимости  
**Описание местоположения объекта недвижимости**

Здание		Раздел 4	Лист 3
(вид объекта недвижимости)			
Лист № 1	раздела 4	Всего листов раздела 4: 1	Всего листов выписки: 21
"21" мая 2018 г. № 54/лсх/18-299671			
Кадастровый номер: 54:19:164603:1620			
Схема расположения объекта недвижимости на земельном(ых) участке(ах) MapXtreme 2008 © SDK Developer License, © 2008 Pitney Bowes MapInfo Corporation.			
Масштаб 1 : 200	Условные обозначения:		
Специалист I разряда			
полное наименование должности			
Е. В Новоселова			
инициалы, фамилия			

Выписка из Единого государственного реестра недвижимости об основных характеристиках и зарегистрированных правах на объект недвижимости  
 План расположения помещения, машино-места на этаже (плане этажа)

Раздел 5 Лист 4

Здание

(вид объекта недвижимости)


Лист № 1 раздела 5 Всего листов раздела 5: 18 Всего листов выписки: 21

"21" мая 2018 г. № 54/исх/18-299671

Кадастровый номер: 54:19:164603:1620

Номер этажа(этажей):

1 ЭТАЖ

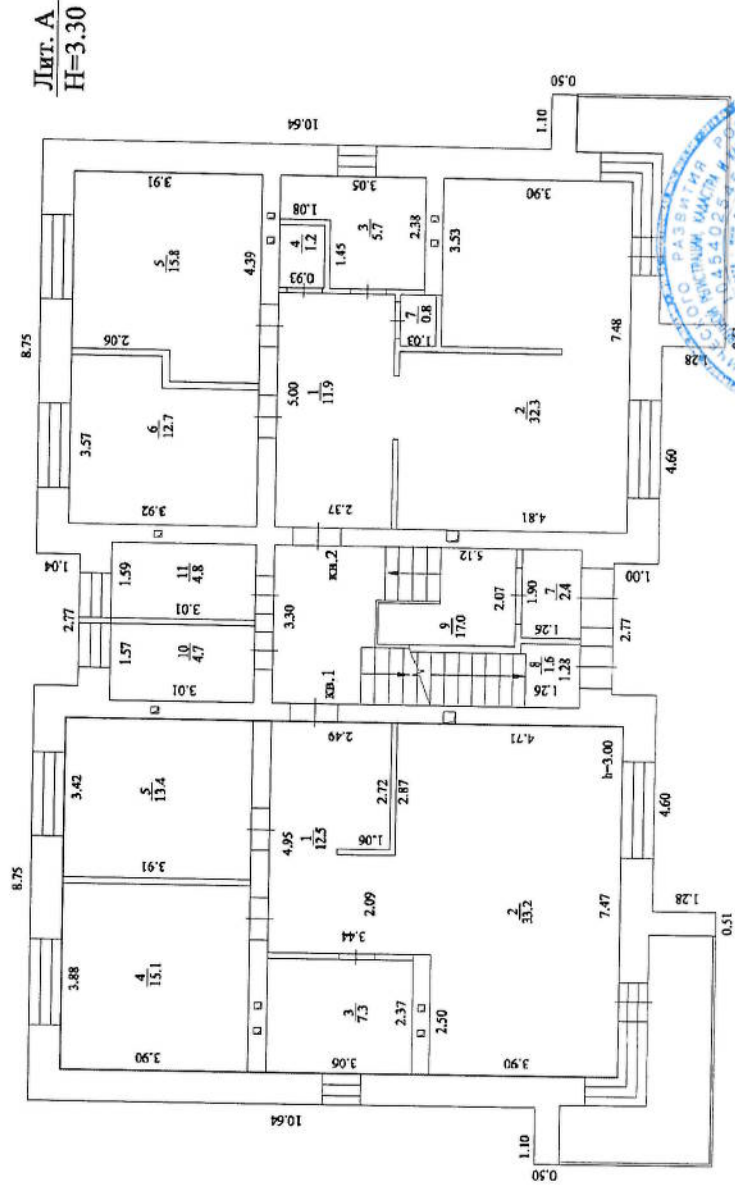

Масштаб 1: 265

Условные обозначения:

Специалист I разряда  
 полное наименование должности

Е. В. Новоселова  
 инициалы, фамилия

Здание

(вид объекта недвижимости)

Лист № 2 раздела 5

Всего листов раздела 5: 18

Всего разделов: 3


Всего листов выписки: 21

"21" мая 2018 г. № 54/исх/18-299671

Кадастровый номер: 54:19:104603:1620

Номер этажа(этажей):

1 ЭТАЖ

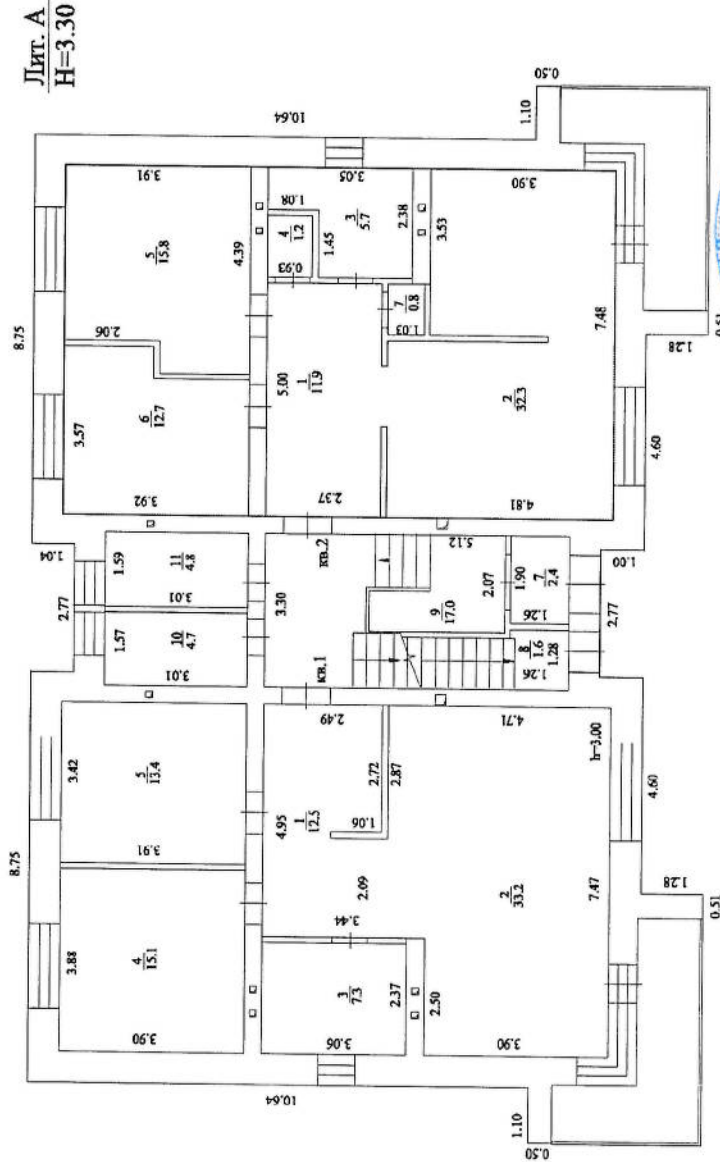


Масштаб 1: 258

Условные обозначения:

Специалист 1 разряда  
полное наименование должности

Е. В. Новоселова  
инициалы, фамилия

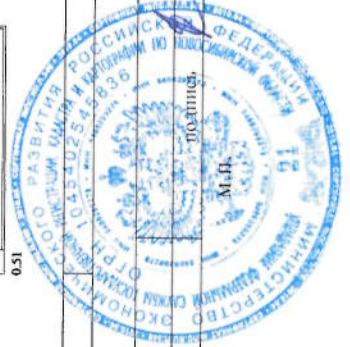

Здание

(вид объекта недвижимости)

Лист № 3 раздела 5 Всего листов раздела 5: 18 Всего разделов: 3

Всего листов выписки: 21


"21" мая 2018 г. № 54/исх/18-299671

Кадастровый номер: 54:19:164603:1620

Номер этажа(этажей):

2 ЭТАЖ

Лит. А  
Н=3.30

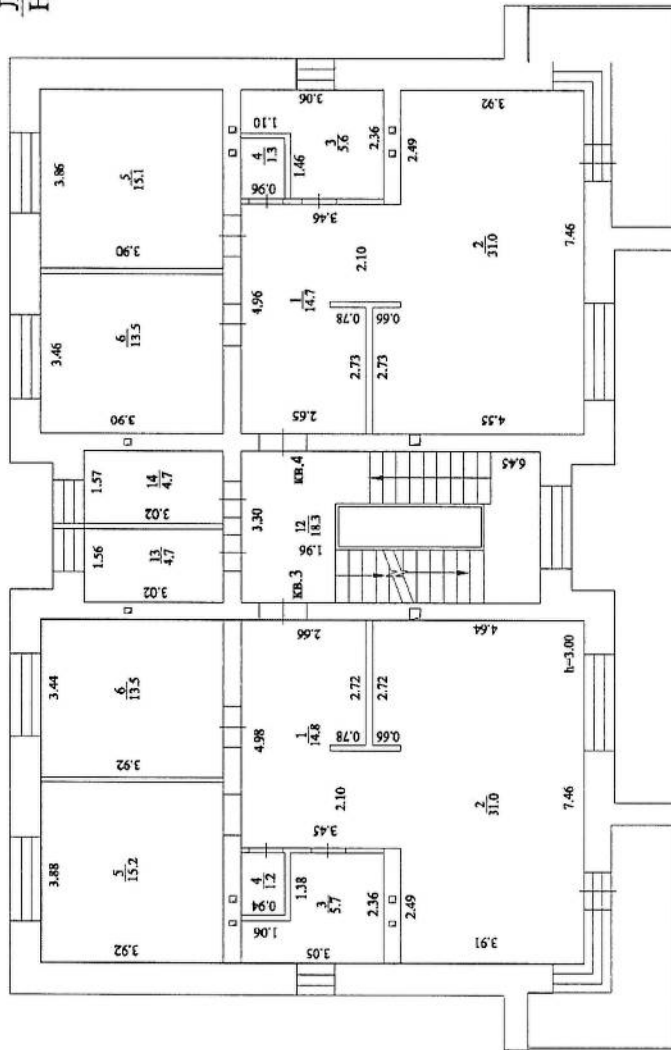

Масштаб 1: 268

Условные обозначения:

Специалист I разряда  
полное наименование должности

Е. В. Новоселова  
инициалы, фамилия

Здание

(вид объекта недвижимости)


Лист № 4 раздела 5 Всего листов раздела 5: 18 Всего разделов: 3 Всего листов выписки: 21

"21" мая 2018 г. № 54/исх/18-299671

Кадастровый номер: 54:19:164603:1620 Номер этажа(этажей):


2 ЭТАЖ

Лит. А  
Н=3.30

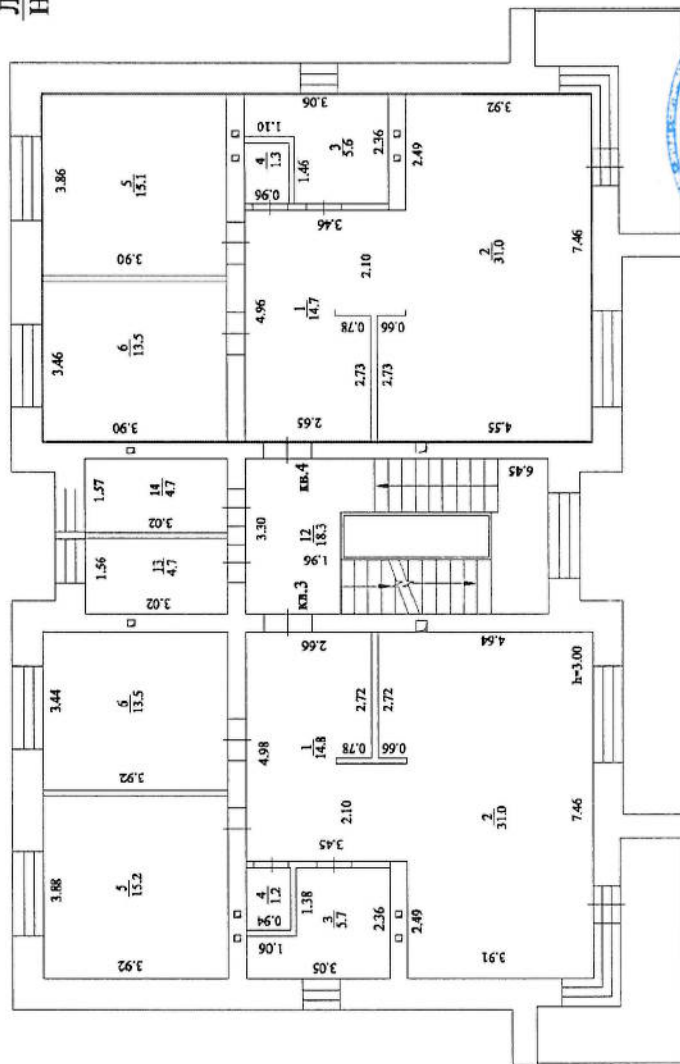

Масштаб 1 : 265

Условные обозначения:

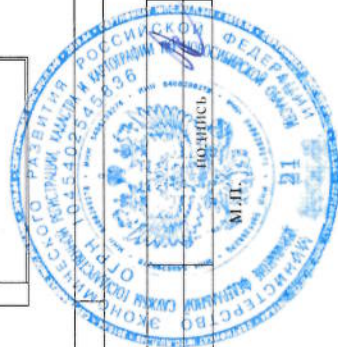


Специалист I разряда  
полное наименование должности

Е. В. Новоселова  
инициалы, фамилия

Здание (вид объекта недвижимости)	
Лист № 5	раздела 5
Всего листов раздела 5: 18	Всего разделов: 3
"21" мая 2018 г. № 54/исх/18-299671	
Кадастровый номер: 54:19:164603:1620	
Номер этажа(этажей):	

3 ЭТАЖ

Лит. А  
Н=3.30

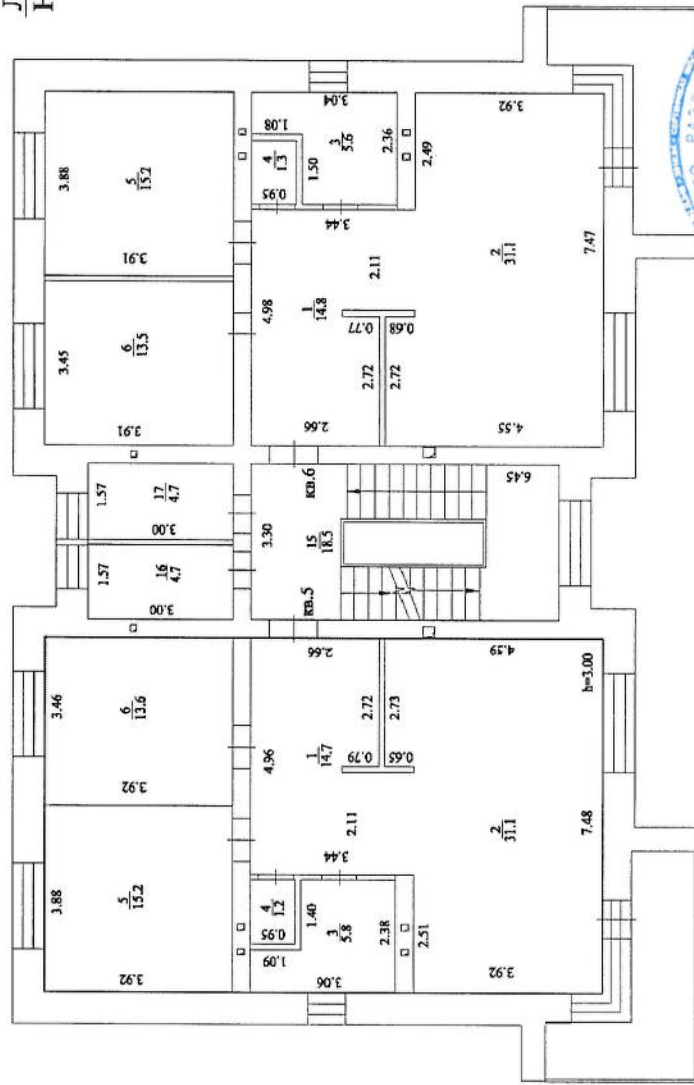

Масштаб 1: 259

Условные обозначения:

Специалист I разряда	Е. В. Новослова
полное наименование должности	инициалы, фамилия










Здание	
(вид объекта недвижимости)	
Лист № 10	раздела 5
Всего листов раздела 5: 18	Всего листов выписки: 21
"21" мая 2018 г. № 54/лсх/18-299671	
Кадастровый номер: 54:19:164603:1620	
Номер этажа(этажей):	

2 ЭТАЖ

Лит. А  
Н=3.30

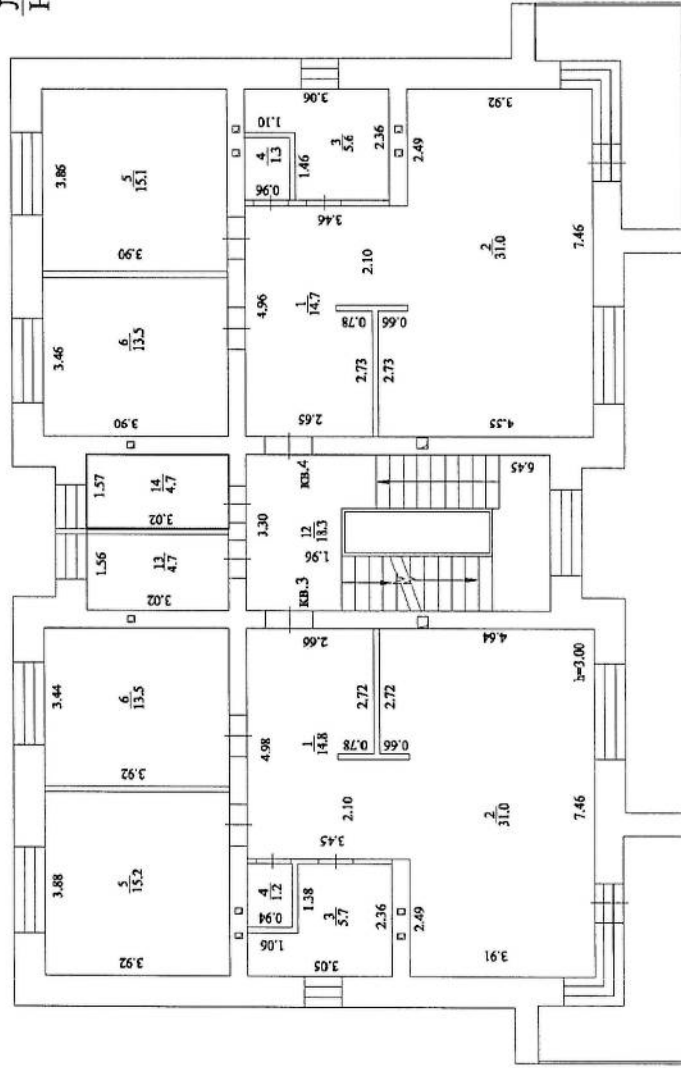

Масштаб 1 : 292

Условные обозначения:




Специалист I разряда  
полное наименование должности

Е. В. Новоселова  
инициалы, фамилия

Здание	
(вид объекта недвижимости)	
Лист № 11	Всего листов выписки: 21
раздела 5	Всего разделов: 3
"21" мая 2018 г. № 54/исх/18-299671	
Кадастровый номер: 54:19:164603:1620	
Номер этажа(этажей):	

**3 ЭТАЖ**

**Лит. А**  
**Н=3.30**

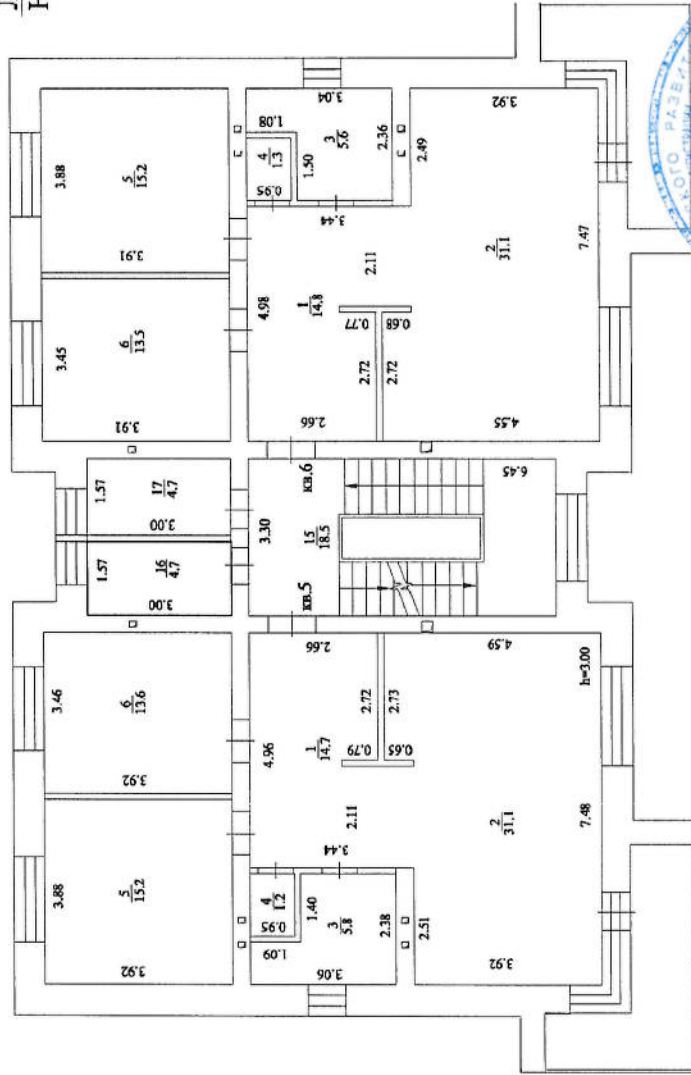



Здание

(вид объекта недвижимости)


Лист № 13 раздела 5 Всего листов раздела 5: 18 Всего разделов: 3 Всего листов выписки: 21

"21" мая 2018 г. № 54/исх/18-299671


Кадастровый номер: 54:19:164603:1620 Номер этажа(этажей):

ТЕХПОДПОЛЬЕ

Лит. А  
Н=2,20

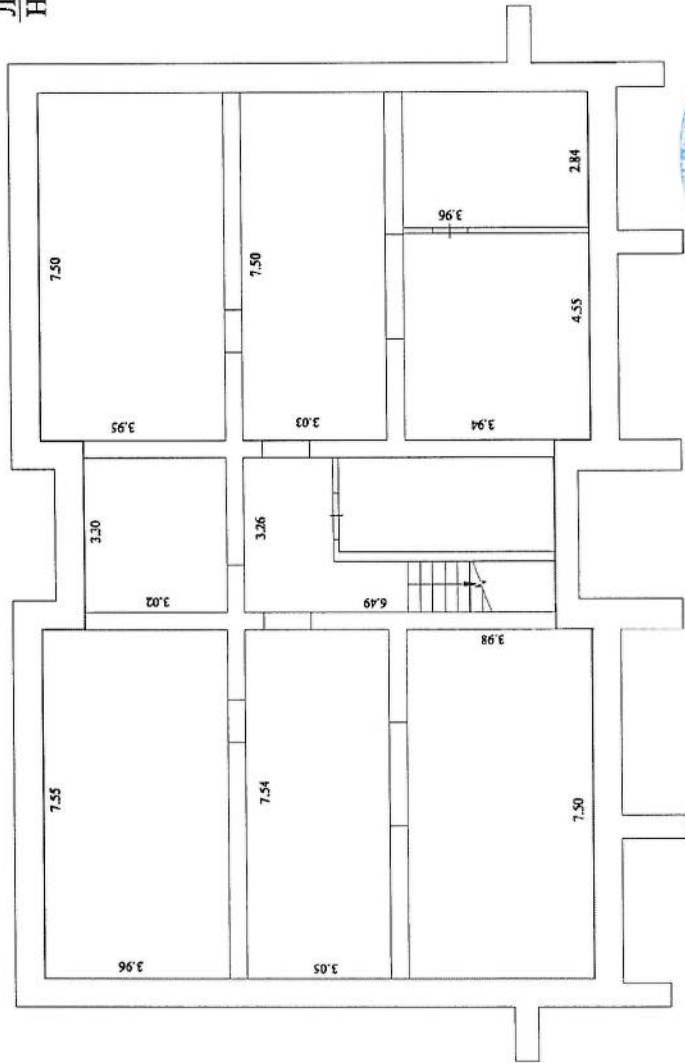

Масштаб 1: 263 Условные обозначения:

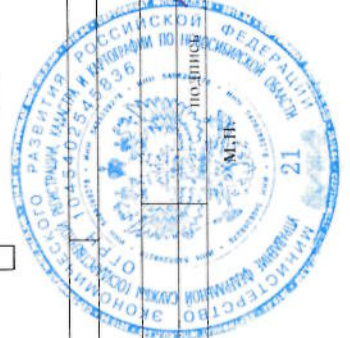

Специалист I разряда  
полное наименование должности

Е. В. Новоселова  
инициалы, фамилия



Здание

(вид объекта недвижимости)

Всего листов выписки: 21

Лист № 15 раздела 5

Всего листов раздела 5: 18

Всего разделов: 3


"21" мая 2018 г. № 54/исх/18-299671

Номер этажа(этажей):

Кадастровый номер: 54:19:164603:1620

1 ЭТАЖ

Лит. А  
Н=3,30

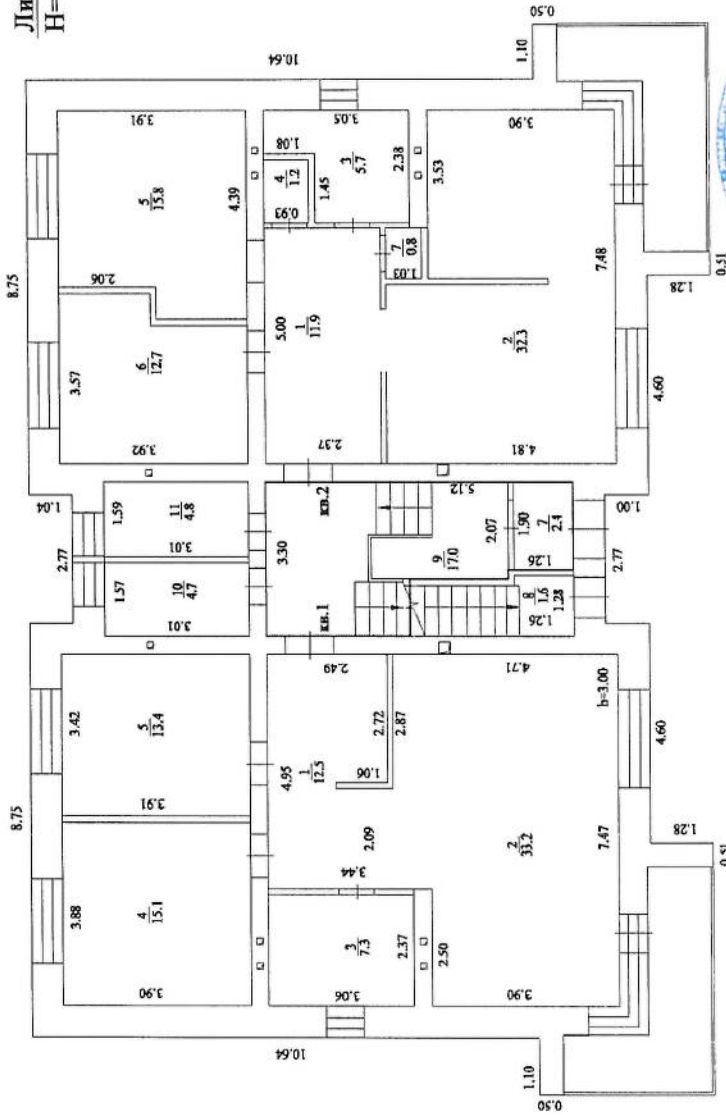

Масштаб 1: 260

Условные обозначения:

Специалист 1 разряда  
полное наименование должности

Е. В. Новоселова  
инициалы, фамилия







Здание  
(вид объекта недвижимости)

Всего листов выписки: 21

Всего разделов: 3

Всего листов раздела 5: 18


раздела 5

"21" мая 2018 г. № 54/исх/18-299671

Номер этажа(этажей):

Кадастровый номер: 54:19:164603:1620

### ЧЕРДАЧНАЯ НАДСТРОЙКА

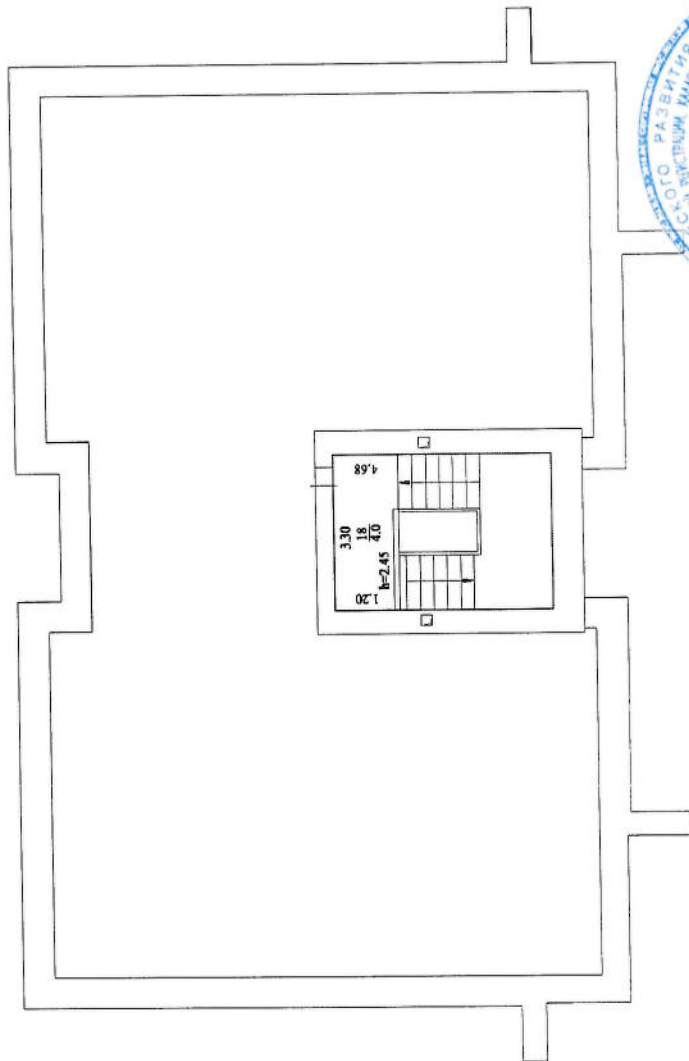

Условные обозначения:

Масштаб 1: 263



Специалист I разряда  
полное наименование должности

Е. В. Новоселова  
инициалы, фамилия