

Управление Федеральной службы государственной регистрации, кадастра и картографии по Новосибирской области

(полное наименование органа регистрации прав)

Выписка из Единого государственного реестра недвижимости об основных характеристиках и зарегистрированных правах на объект недвижимости

Сведения об основных характеристиках объекта недвижимости

В Единый государственный реестр недвижимости внесены следующие сведения:

Раздел 1 Лист 1

| | | | |
|---|---|---------------------------|-------------------|
| Здание | | | |
| (вид объекта недвижимости) | | | |
| Лист № 1 | раздела 1 | Всего листов раздела 1: 1 | Всего разделов: 2 |
| Всего листов выписки: 2 | | | |
| "02" августа 2019 г. № 54/исх/19-483090 | | | |
| Кадастровый номер: | 54:19:164603:1840 | | |
| Номер кадастрового квартала: | 54:19:164603 | | |
| Дата присвоения кадастрового номера: | 04.07.2019 | | |
| Ранее присвоенный государственный учетный номер: | данные отсутствуют | | |
| Адрес: | Новосибирская область, Новосибирский муниципальный район, Сельское поселение Барышевский сельсовет, пос. Ложок, ул. Братьев Люмьер, д.2 | | |
| Площадь, м ² : | 162.4 | | |
| Назначение: | Жилой дом | | |
| Наименование: | Индивидуальный жилой дом - 189 этап строительства "Комплекса малоэтажных жилых домов (коттеджного поселка)" | | |
| Количество этажей, в том числе подземных этажей : | 2 | | |
| Год ввода в эксплуатацию по завершении строительства: | 2019 | | |
| Год завершения строительства: | данные отсутствуют | | |
| Кадастровая стоимость, руб.: | 1825518.91 | | |
| Кадастровые номера иных объектов недвижимости, в пределах которых расположен объект недвижимости: | 54:19:164603:810 | | |
| Кадастровые номера помещений, машино-мест, расположенных в здании или сооружении: | данные отсутствуют | | |
| Кадастровые номера объектов недвижимости, входящих в состав единого недвижимого комплекса, предприятия как имущественного комплекса: | | | |
| Сведения об отнесении жилого помещения к определенному виду жилых помещений специализированного жилищного фонда, к жилым помещениям наемного дома социального использования или наемного дома коммерческого использования: | | | |
| Статус записи об объекте недвижимости: | Сведения об объекте недвижимости имеют статус "актуальные" | | |
| Особые отметки: | МСК НСО, зона 4. Сведения, необходимые для заполнения Раздела 2 "Сведения о зарегистрированных правах", отсутствуют. | | |
| Получатель выписки: | | | |
| Специалист 1 разряда |  | | Е. В. Новоселова |
| полное наименование должности | подпись | | инициалы, фамилия |
| | М.П.21 | | |

Выписка из Единого государственного реестра недвижимости об основных характеристиках и зарегистрированных правах на объект недвижимости

Описание местоположения объекта недвижимости

Раздел 4 Лист 2


Здание
(вид объекта недвижимости)

Лист № 1 раздела 4 Всего листов раздела 4: 1 Всего разделов: 2 Всего листов выписки: 2

"02" августа 2019 г. № 54/исх/19-483090

Кадастровый номер: 54:19:164603:1840

Схема расположения объекта недвижимости на земельном(ых) участке(ах)

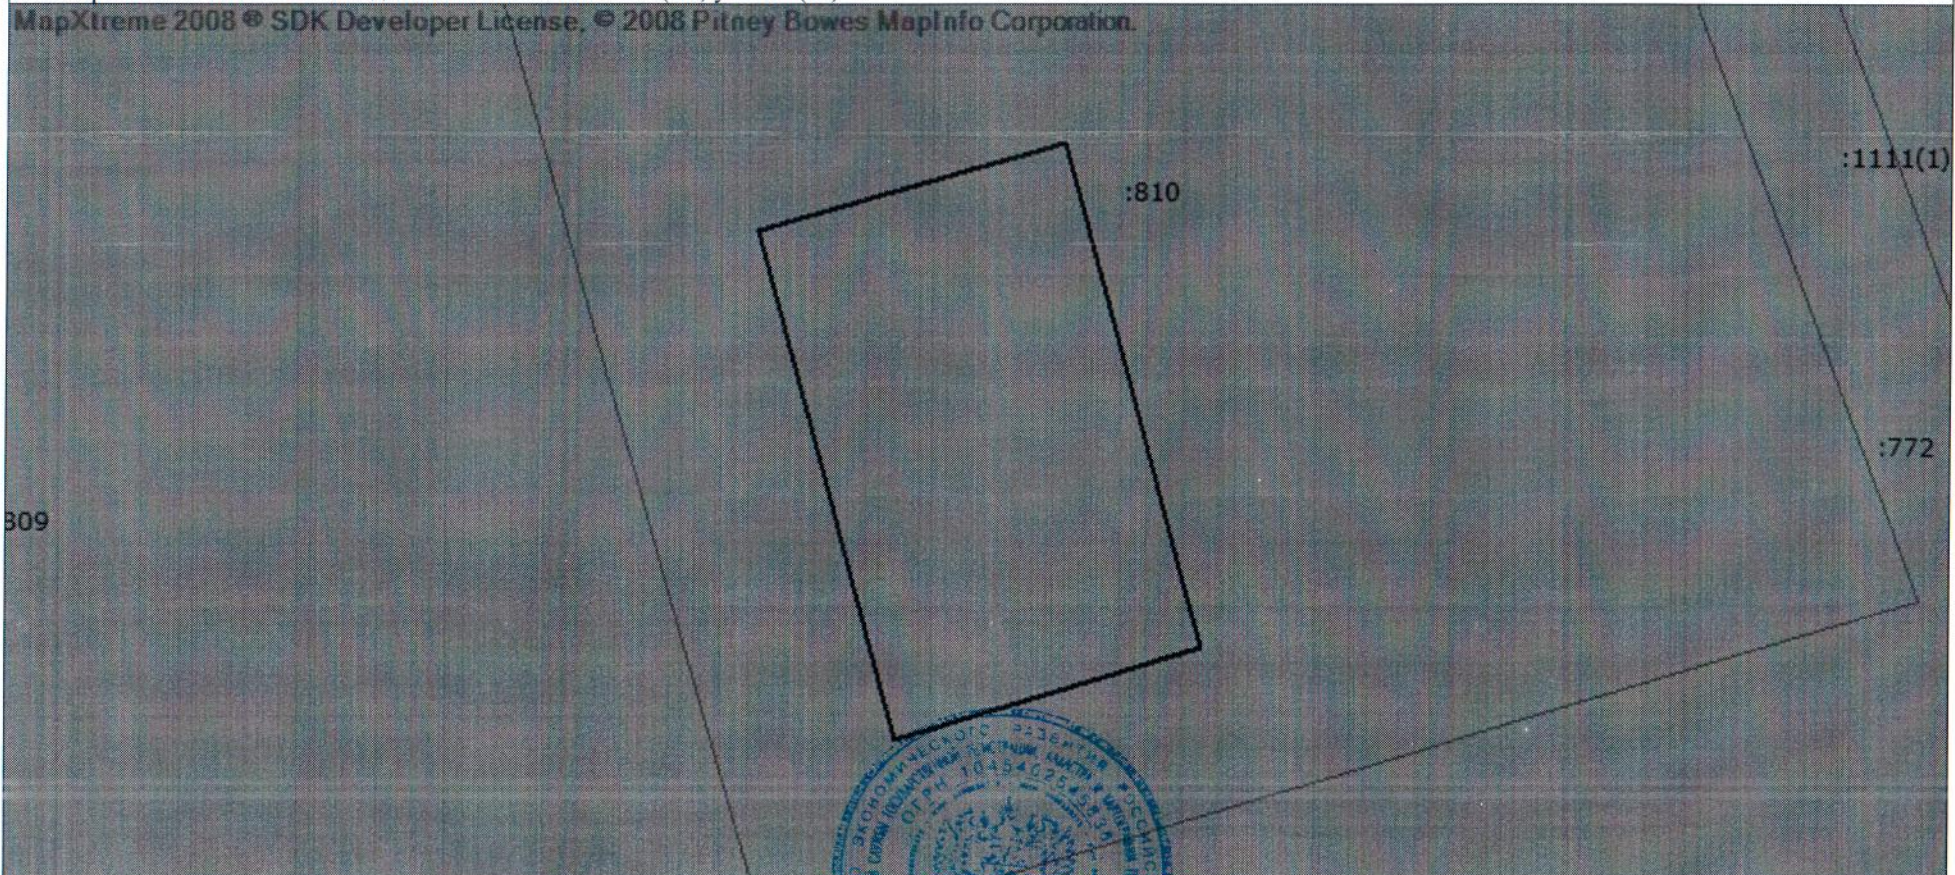

Масштаб 1: 200 Условные обозначения:

Специалист I разряда
полное наименование должности



Е. В. Новоселова
инициалы, фамилия