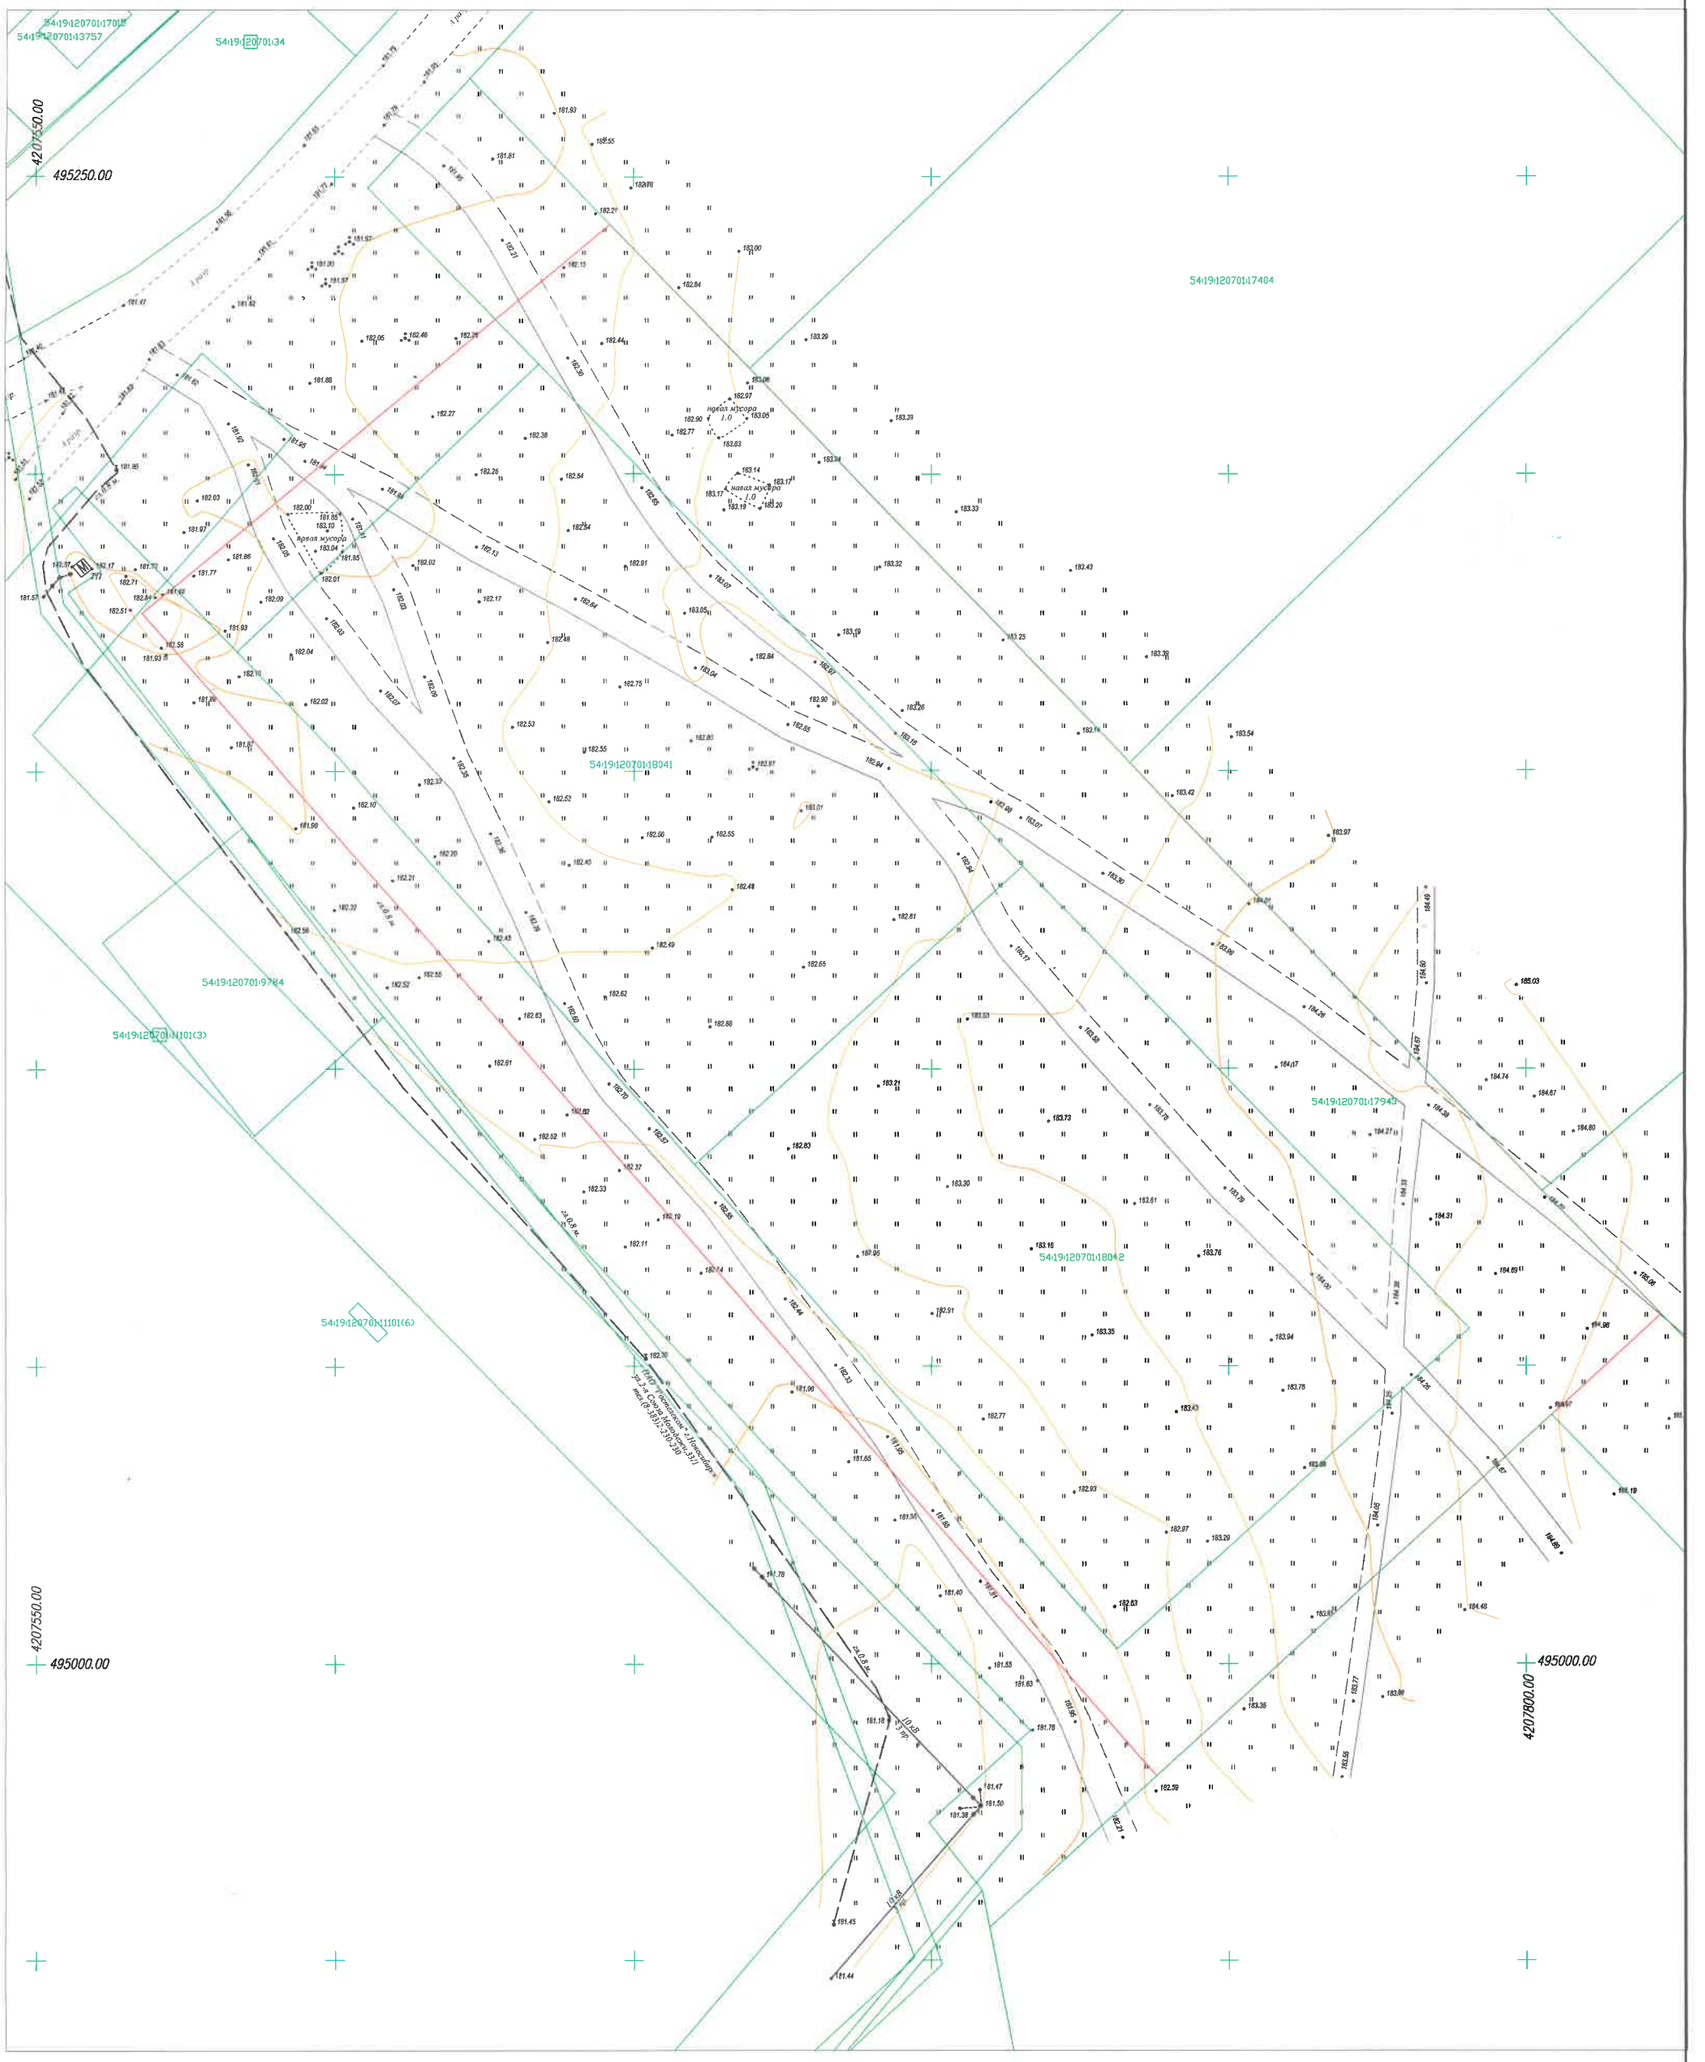

Условные обозначения:

-граница участка работ

кадастровые границы земельных участков по данным ЕГРН

СОГЛАСОВАНО
ПАО «Ростелеком»
Перед производством земляных работ вызывать представителя ПАО «Ростелеком»
Адрес: НСО, г.Новосибирск, ул.2-я Союза Молодежи, 33/1
тел. (383) 2200495, сот. 89139243493
«18» 12 2023 года
Представитель ТЦТЭТ НФ ПАО «Ростелеком»
Гринкевич (ФИО) (подпись)
8-800-300-02-34

Система высот Балтийская 1977 года
Система координат МСК НСО 4 зона

Изм.	Кол.уч.	Лист	№док.	Подпись	Дата
выполнил		Петров С.			09.06.23
проверил		Жукова И.			09.06.23
норм.конт.		Крупин Д.С.			09.06.23

ПД.2023-И12-ИГДИ-Г.03

Новосибирский район, Каменский сельсовет, земельный участок с кадастровым номером 54:19:120701:17458

«Жилой комплекс «Биография». 1 очередь строительства. Многоквартирные жилые дома №№1-8 (стр) по генплану».

Стадия	Лист	Листов
ПД	1	

инженерно-топографический план
М 1:500

ИП "Д.С.Крупин"

Формат А1