
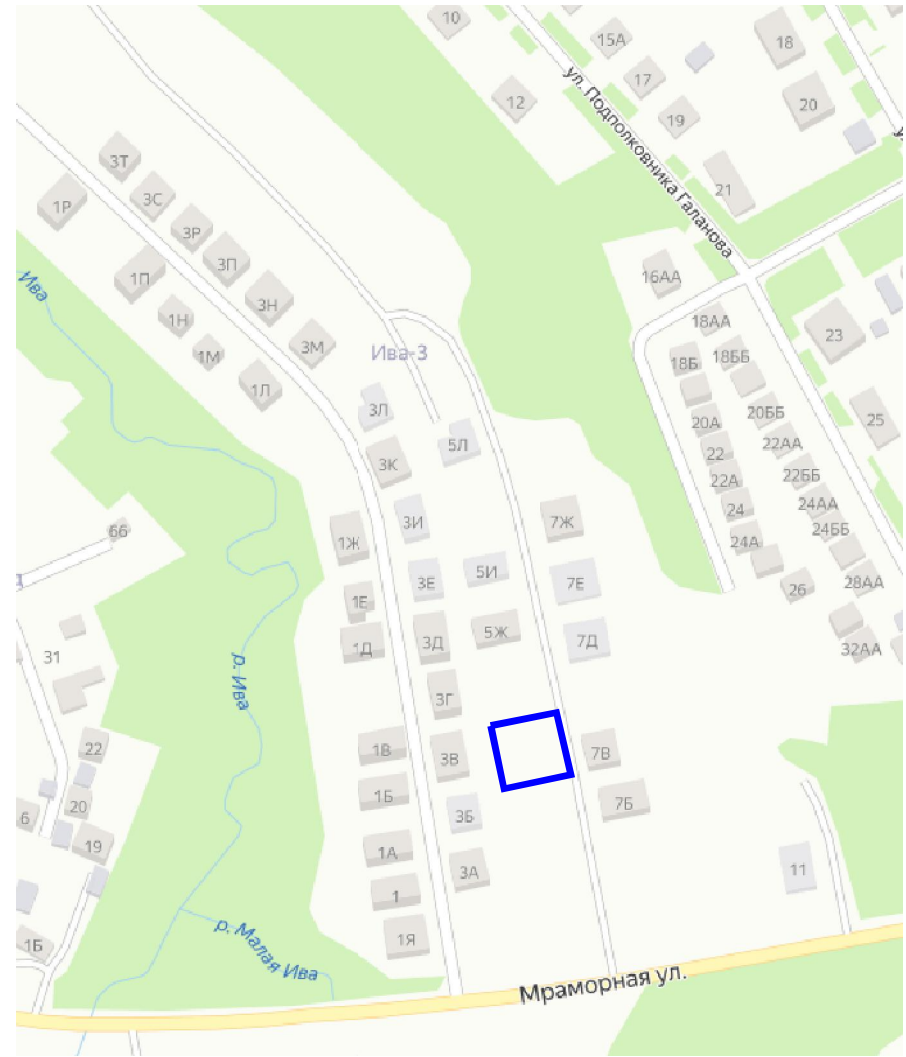


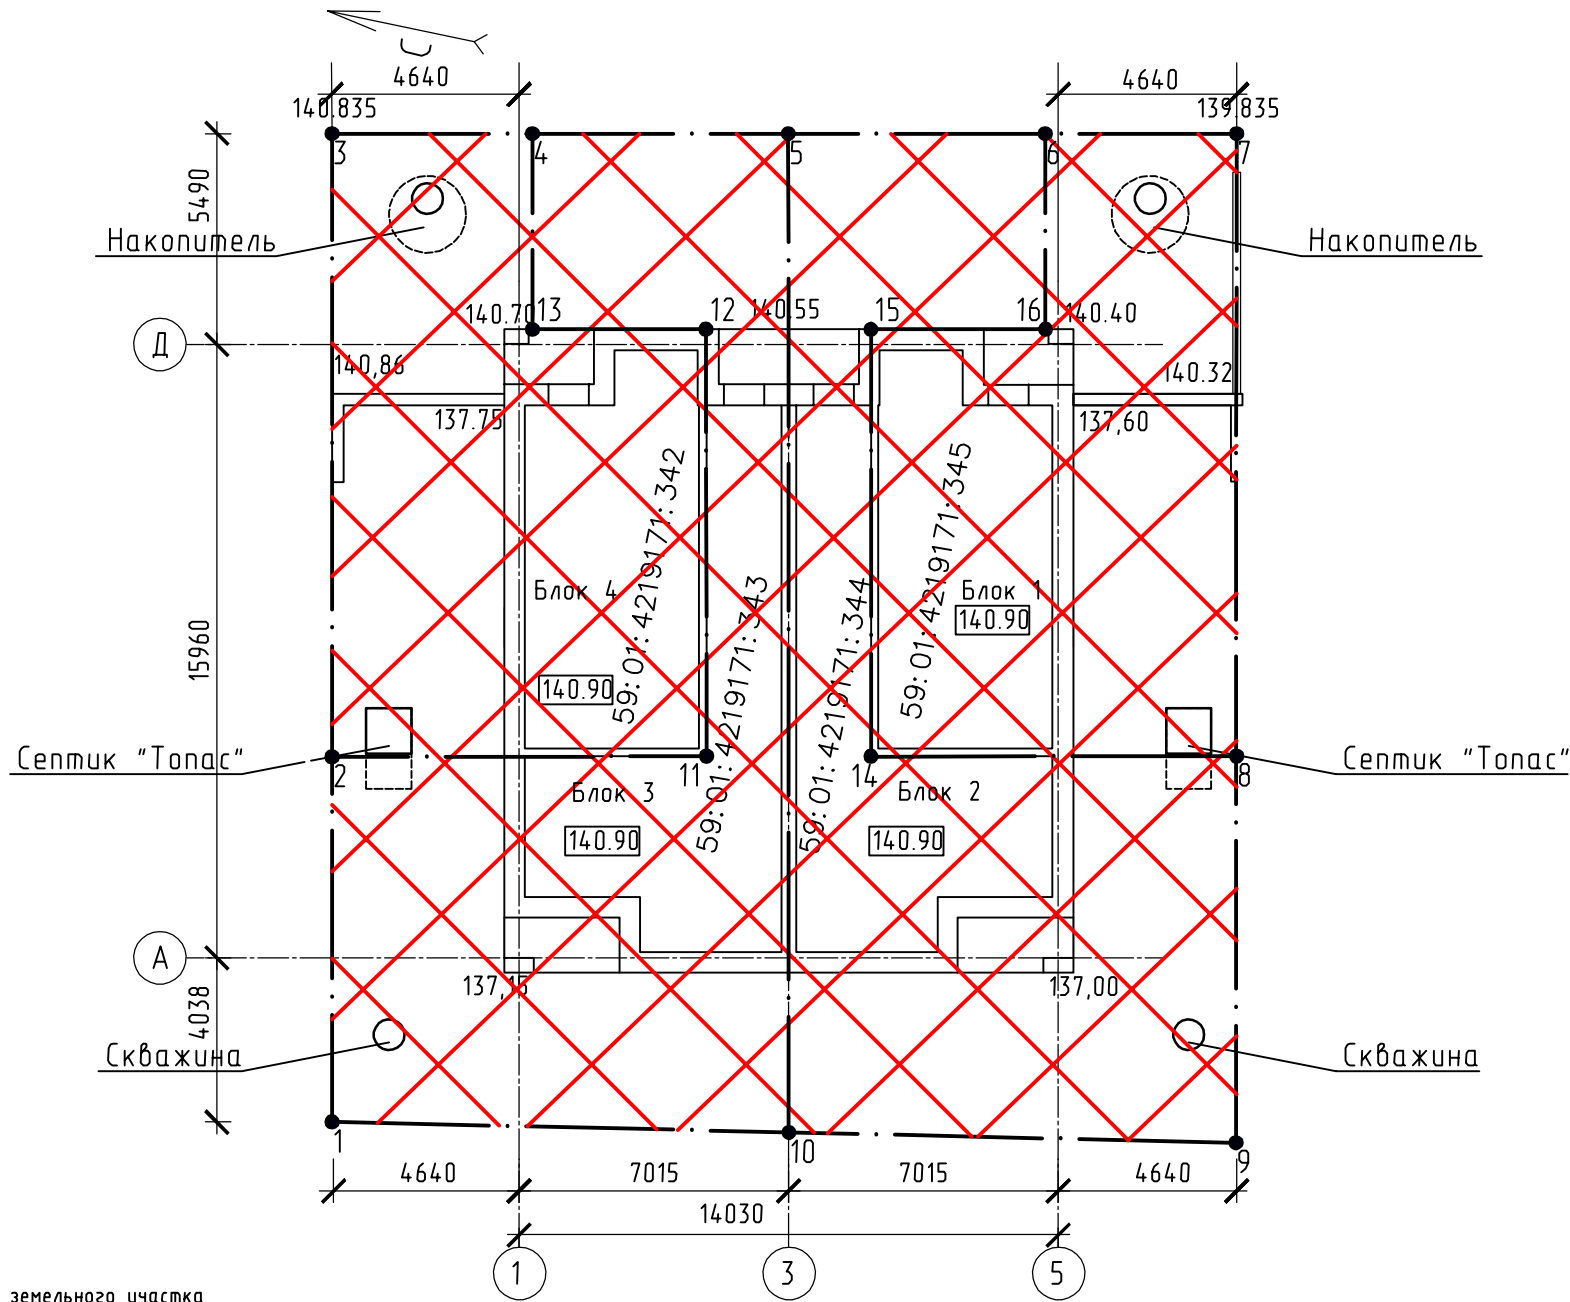

- проектируемый участок
- Условные обозначения
- — границы земельного участка
 - 1 — поворотные точки границы земельного участка
 - ▤ — место допустимого размещения объекта капитального строительства

1. Система координат города Перми
2. Система высот города Перми

Согласовано:


Взам. инв.№

Подпись и дата

Инв.№ подл.

Координаты земельного участка

N	X	Y
1	516528,46	2236631,61
2	516530,12	2236640,4
3	516533,2	2236656,65
4	516528,65	2236657,61
5	516521,8	2236659,06
6	516514,95	2236660,51
7	516509,89	2236661,58
8	516507,05	2236644,77
9	516505,55	2236635,93
10	516517,14	2236633,75
11	516520,88	2236642,15
12	516522,94	2236653
13	516527,62	2236652,12
14	516516,46	2236642,99
15	516518,52	2236653,84
16	516513,84	2236654,73

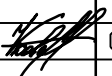						13-2021-ПЗУ			
						Строительство блокированного жилого дома по ул. Мраморная, кад. номера земельных участков 59:01:4219171:342, 59:01:4219171:343, 59:01:4219171:344 и 59:01:4219171:345, в Мотовилихинском районе г. Перми			
Изм.	Кол.уч.	Лист	№ док.	Подп.	Дата		Стадия	Лист	Листов
ГИП	Саркисян				07.21		П	1	7
Разраб.	Коваленко К.				07.21				
Норм.контр.	Коваленко А.				07.21	Схема планировочной организации земельного участка, М1:200	ООО "Архстройпроект"		