


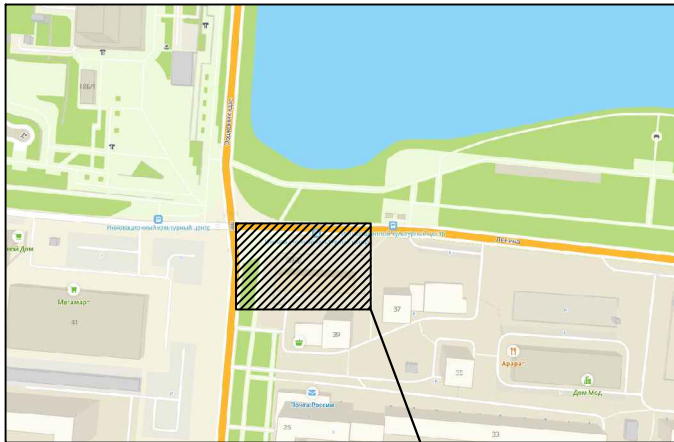

Участок проектирования

Экспликация зданий и сооружений

Номер на плане	Наименование	Примечание
1	Многоэтажный жилой дом со встроенными нежилыми помещениями общественного назначения	проектируемый
2	Навес остановочный	типовой
6	Дренажная насосная станция	проектируемая
П1-П7	Подпорная стенка	проектируемая
ОГ-1	Шумозащитный экран, h=2,0 м	индивидуального изготовления
Существующие здания и сооружения		
3	Магазин	существующий
4	Жилой дом	существующий
5	Жилой дом	существующая

Ведомость площадок



Условное изображение или обознач.	Наименование	Площадь покрытия,м2	Типовой проект
А1	Автостоянка на 9 машино - мест		проектируемая
А2	Автостоянка на 12 машино - мест (гостевая)		то же
А3	Автостоянка на 6 машино - мест		"
А4	Автостоянка на 9 машино - мест		"
А5	Автостоянка на 5 машино - мест (гостевая)		"
Б	Детска игровая площадка		"
В	Площадка отдыха		"
Г	Спортивная площадка		"
Д	Площадка ТБО с установкой 1 евроконтейнера V1,1 м3		существующая

Условные графические обозначения

- Граница территории по ГПЗУ
- Граница территории по постановлению
- Граница благоустройства территории
- Санитарно - защитная зона площадки ТБО
- Граница допустимого размещения объектов капитального строительства
- Шумозащитный экран по parapetu

05/06/П/2020-ПЗУ					
"Многоэтажный жилой дом со встроенными нежилыми помещениями общественного назначения, расположенный по адресу: Свердловская область, г. Первоуральск, пр-кт Космонавтов-ул.Ленина"					
Изм.	Кол.	Лист	№ док.	Подп.	Дата
Разраб.	Вишонкина	07.20			
Проверил	Полунина	07.20			
Н.контр	Москалев	07.20			
Схема планировочной организации земельного участка. М1:500.				П	1
План озеленения. М1:500.				УралСтройПроект	

Ив.	Подп. и дата	Взм. инв.	№
№ подл.			

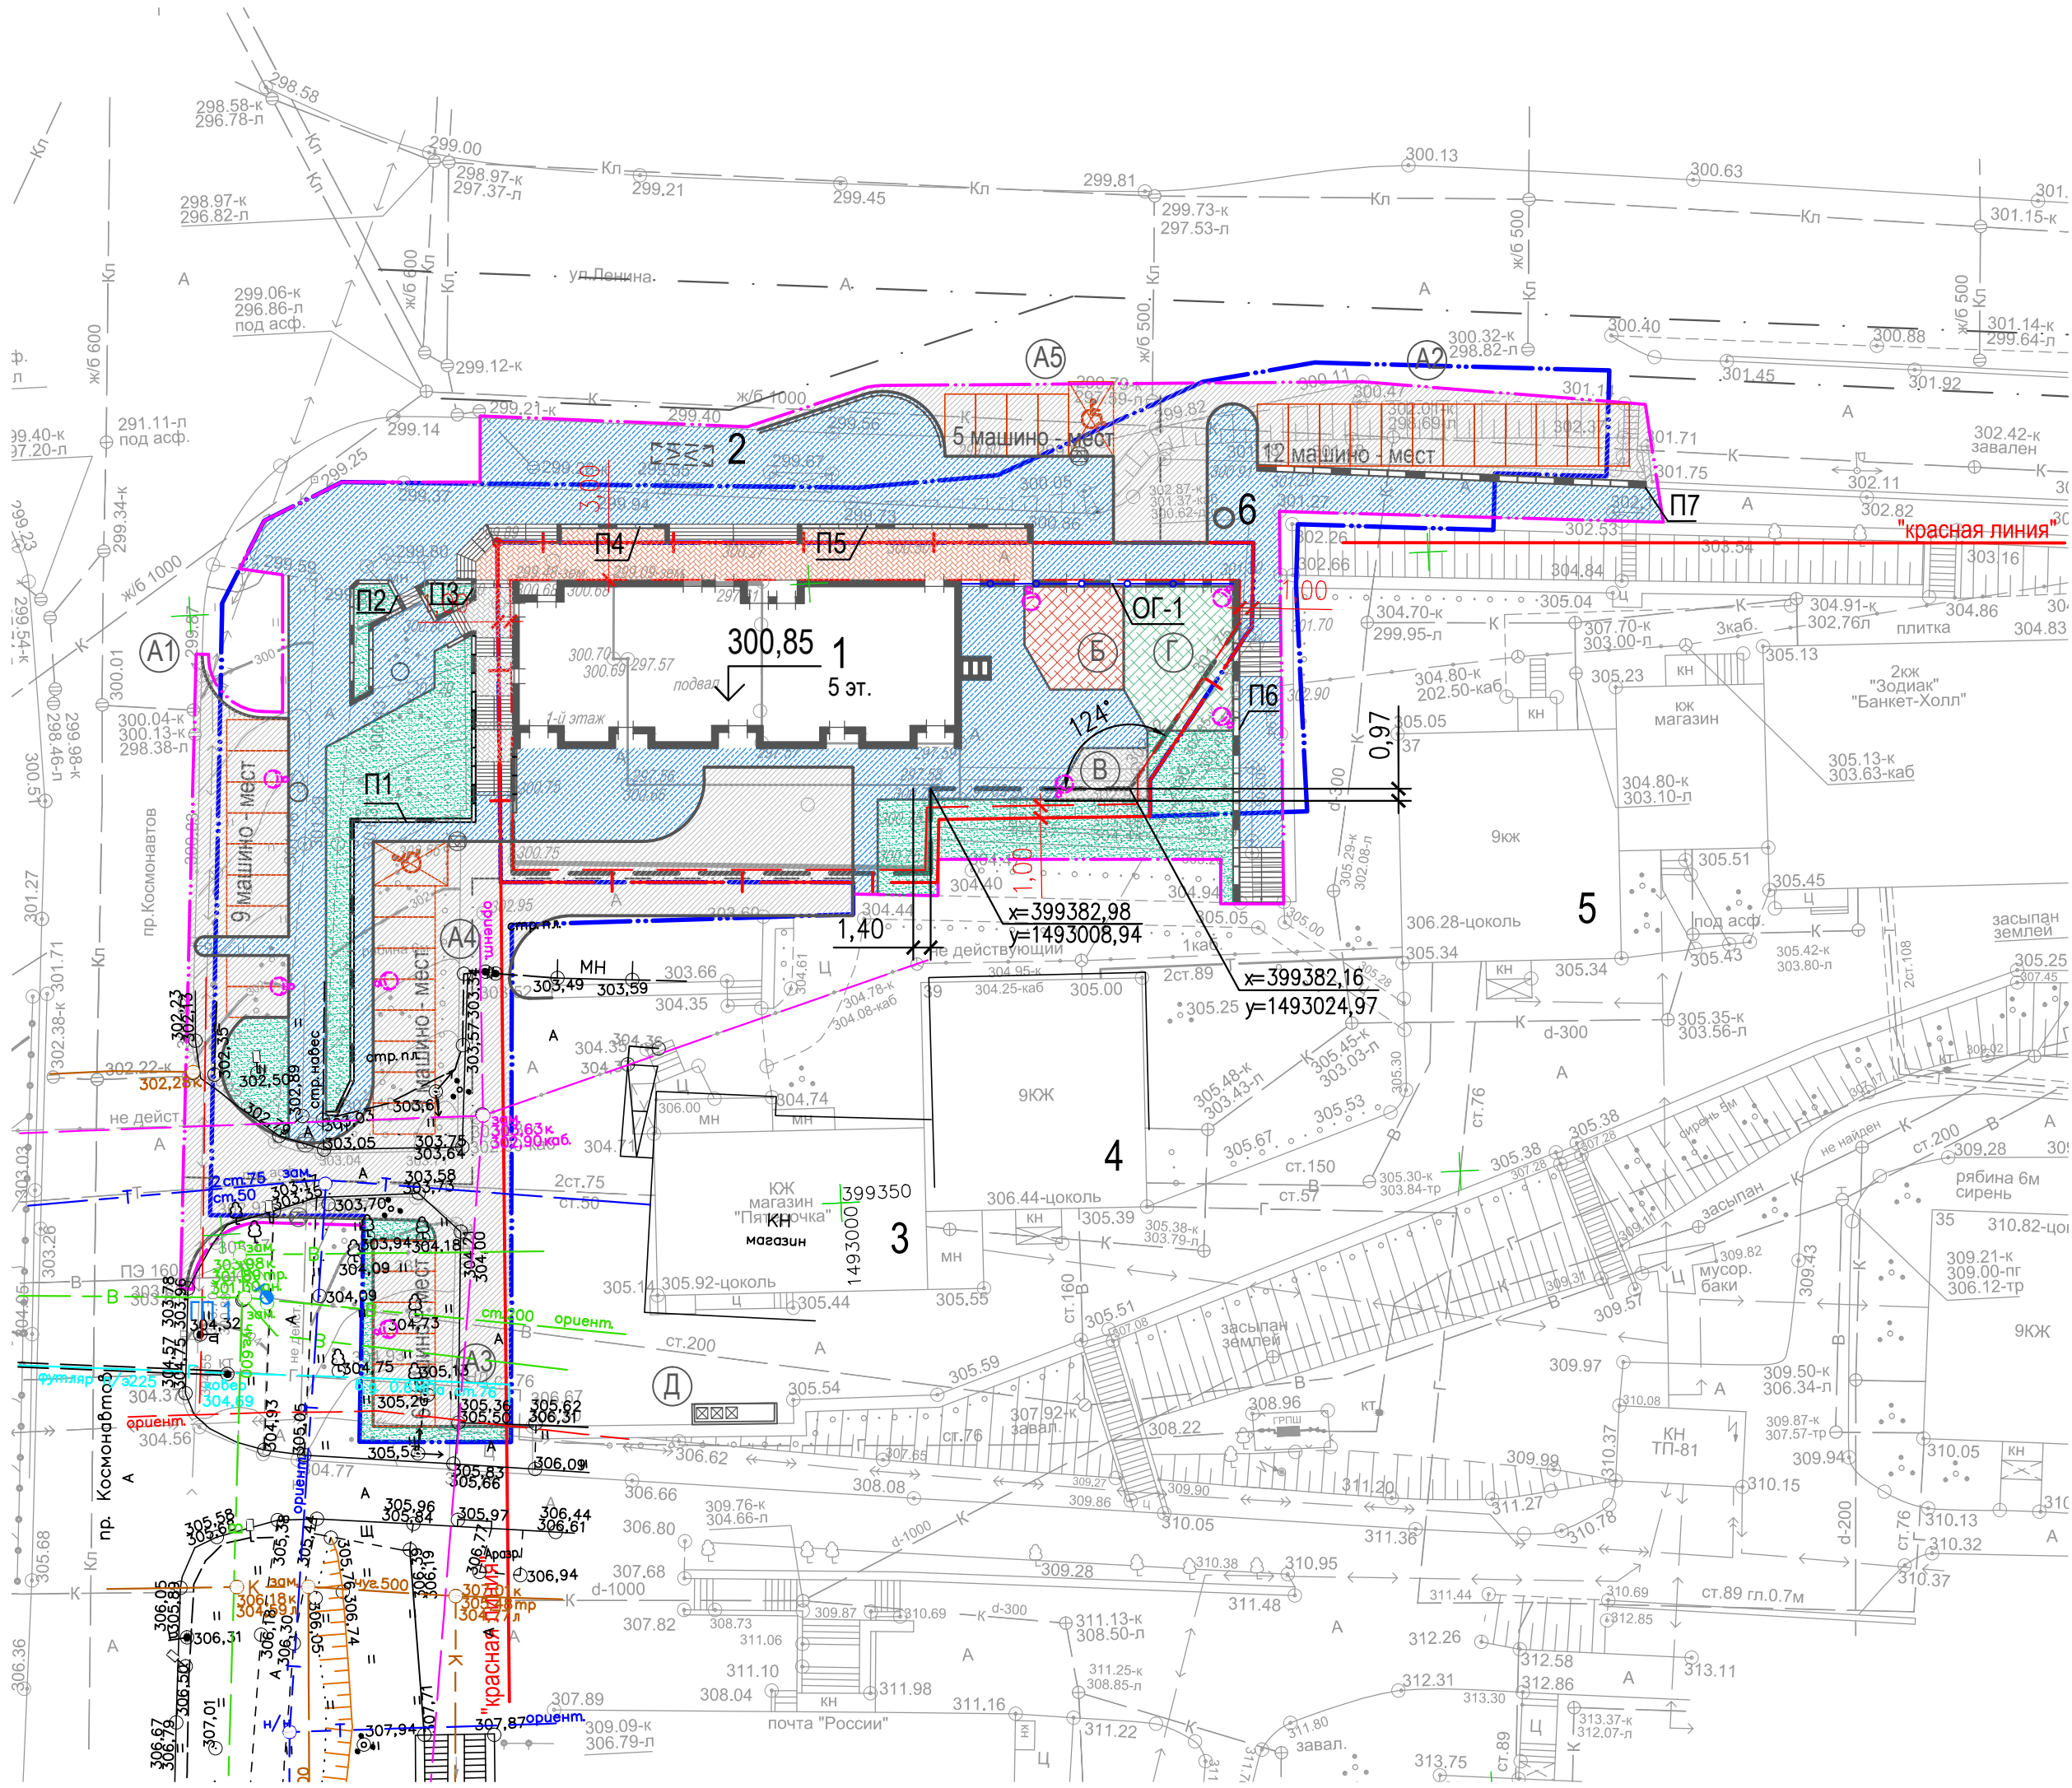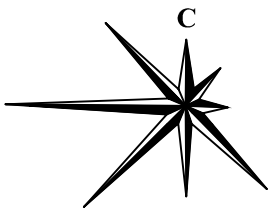

- озеленение
- площадки благоустройства
- проезды
- Пониженный бордюр на высоту 0,00 м, ширину 1,00 м
- тротуары

