

Выписка из Единого государственного реестра недвижимости об основных характеристиках и зарегистрированных правах на объект недвижимости

Описание местоположения объекта недвижимости

Раздел 4 Лист 2


Здание
(вид объекта недвижимости)

Лист № 1 раздела 4 | Всего листов раздела 4: 1 | Всего разделов: 3 | Всего листов выписки: 4

"12" декабря 2017 г. № 54/ИСХ/17-879320

Кадастровый номер: 54:19:164603:1539

Схема расположения объекта недвижимости на земельном(ых) участке(ах)

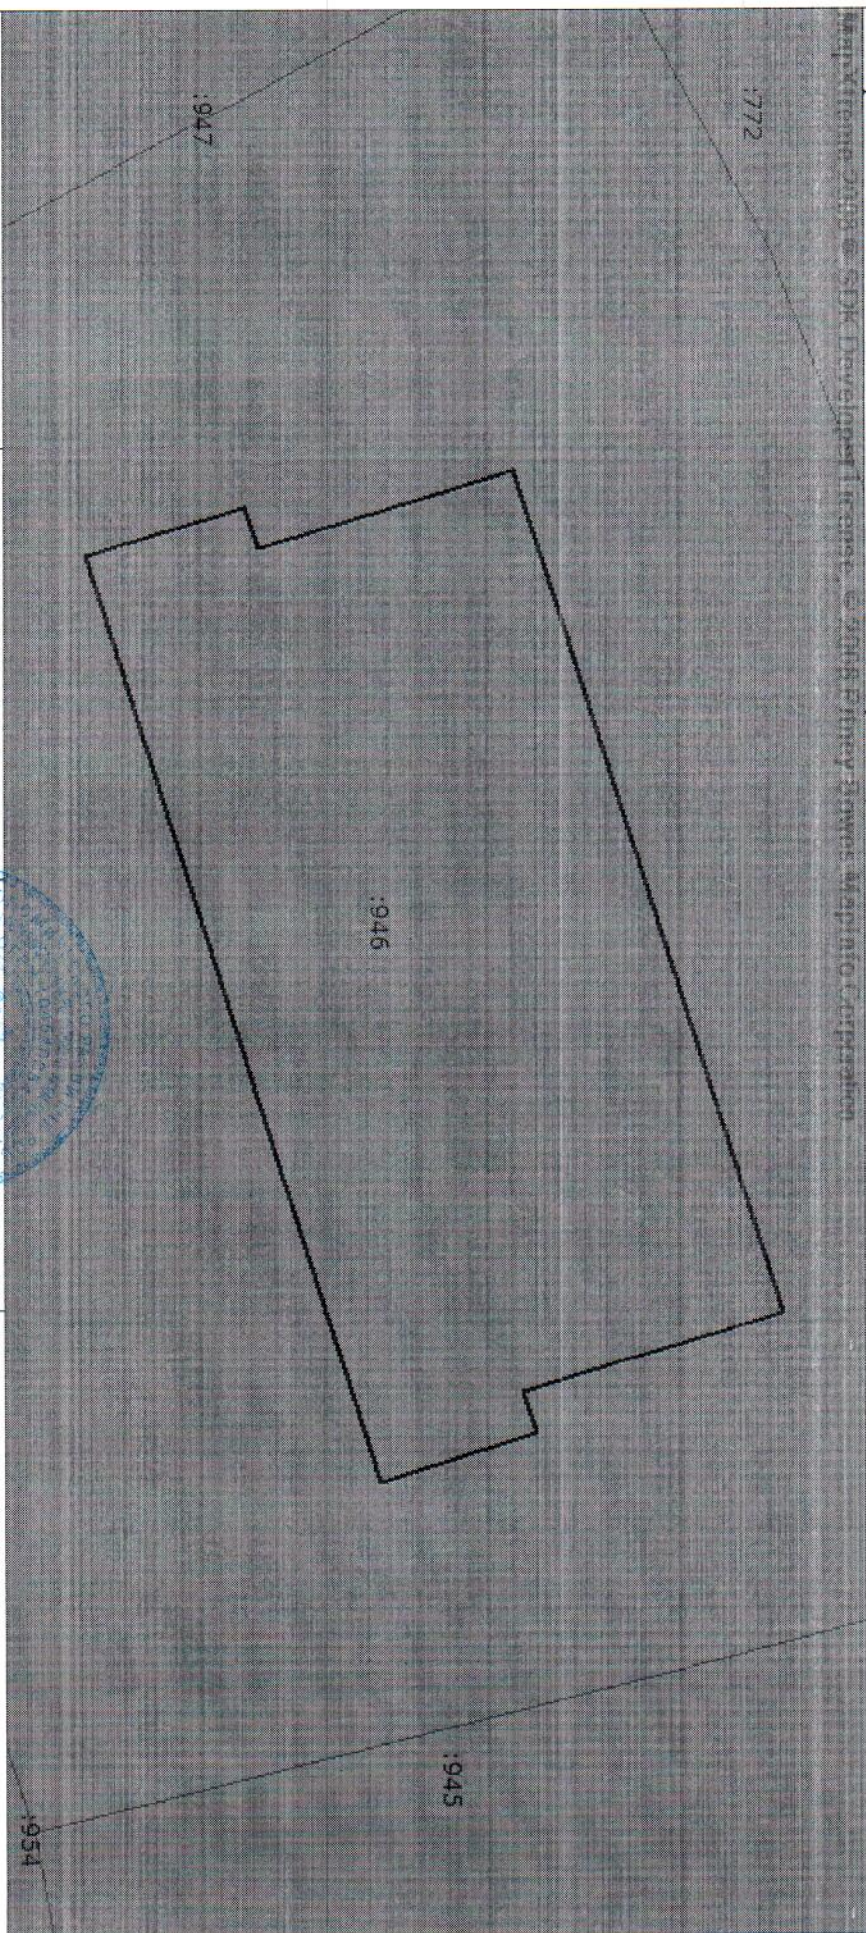

Масштаб 1: 200 | Условные обозначения:

Специалист 1 разряда | полное наименование должности



М.П. | подпись | А. Ж. Савонова | инициалы, фамилия

Выписка из Единого государственного реестра недвижимости об основных характеристиках и зарегистрированных правах на объект недвижимости

План расположения помещения, машино-места на этаже (плане этажа)


Раздел 5 Лист 3

Здание
(вид объекта недвижимости)


Лист № 1 раздела 5 Всего листов раздела 5: 2 Всего разделов: 3 Всего листов выписки: 4

"12" декабря 2017 г. № 54/ИСХ/17-879320

Кадастровый номер: 54:19:164603:1539 Номер этажа(этажей):

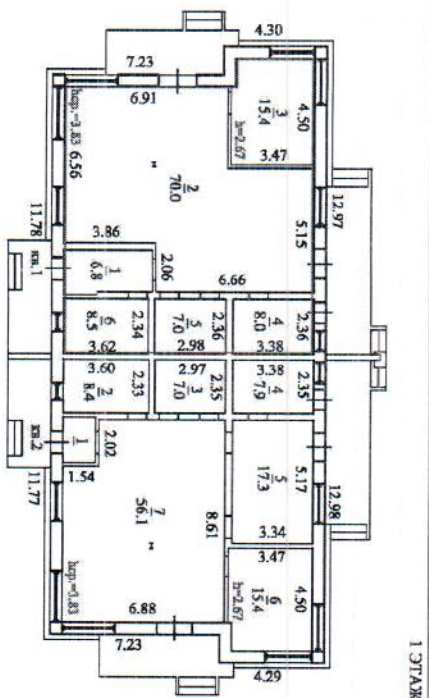

АНТРЕСОЛИ

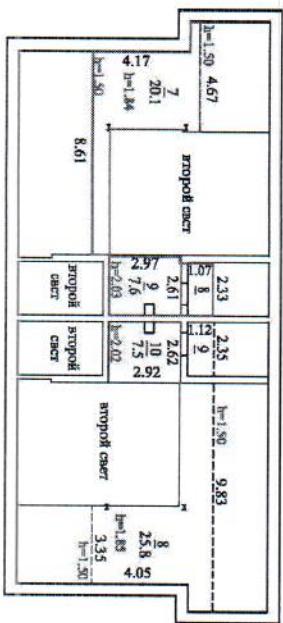

Масштаб 1: Условные обозначения:

Специалист I разряда
полное наименование должности




А. Ж. Самсонова
инициаль, фамилия

Здание
(вид объекта недвижимости)

Лист № 2 раздела 5 Всего листов раздела 5: 2 Всего разделов: 3 Всего листов выписки: 4

"12" декабря 2017 г. № 54/ИСХ/17-8/9320

Кадастровый номер: 54:19:164603:1539 Номер этажа(этажей):

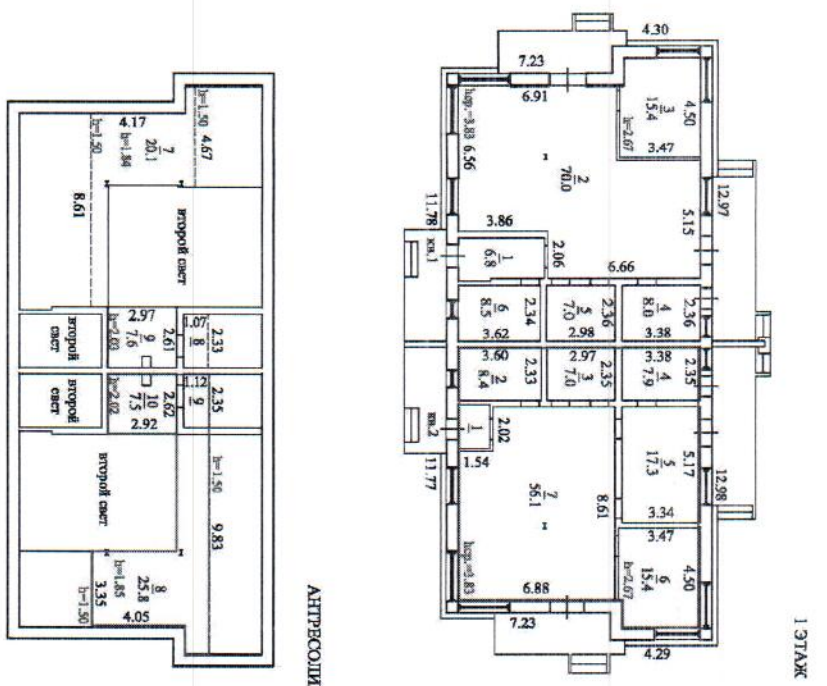

Масштаб 1: Условные обозначения:

Специалист | разряда А. Ж. Самсонова
полное наименование должности инициалы, фамилия

