


Ситуационный план
М 1:2000

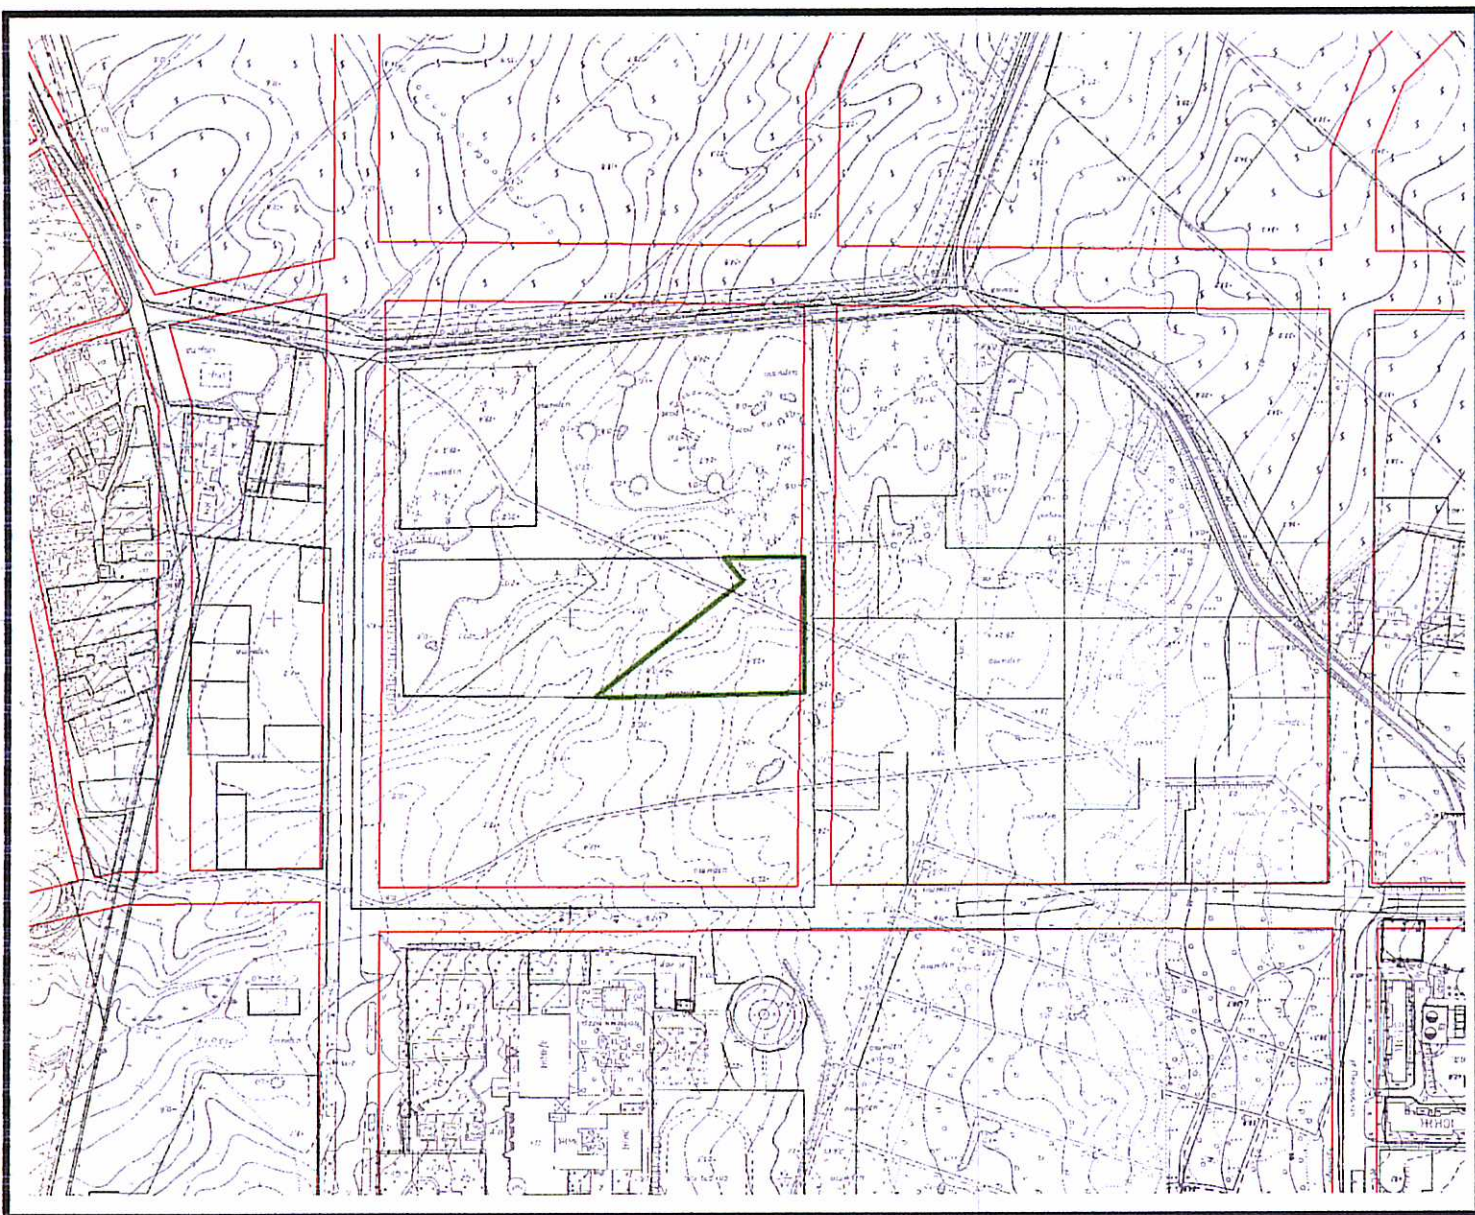

Площадь земельного участка 0,7624 Га

Муниципальное образование город Новоросси́йск		Начальник УАП г. Новоросси́йска	Исполнитель	Чертеж разработан
Л.А. Липовская		Е.Л. Гусак		
Чертеж ландстроительного участка				

(масштаб)

1:1000