Градостроительный план земельного участка №

Р	Ф	-	2	5	-	2	-	0	4	-	0	-	0	0	-	2	0	2	2	-	0	1	1	4

Градостроительный план земельного участка подготовлен на основании обращения ООО СЗ «Патрокл» от 01.02.2022 № 2288/1у

(реквизиты заявления правообладателя земельного участка, иного лица в случае, предусмотренном частью 1.1 статьи 57.3 Градостроительного кодекса Российской Федерации, с указанием ф.и.о. заявителя – физического лица, либо реквизиты заявления и наименование заявителя – юридического лица о выдаче градостроительного плана земельного участка)

Местонахождение земельного участка

Приморский край

(субъект Российской Федерации)

Владивостокский городской округ

(муниципальным район или городской округ)

(поселение)

Описание границ земельного участка (образуемого земельного участка):

Обозначение (номер) характерной точки	Перечень координат характерных точек в системе координат, используемой для ведения Единого государственного реестра недвижимости	
	X	Y
1	356926.41	1392801.81
2	356929.29	1392806.13
3	356931.36	1392807.98
4	356934.11	1392808.84
5	356936.04	1392809.17
6	356936.82	1392811.42
7	356939.29	1392815.6
8	356947.7	1392829.08
9	356958.34	1392837.21
10	356943.99	1392857.92
11	356932.06	1392874.77
12	356925.81	1392882.73
13	356937.7	1392892.09
14	356941.04	1392895.8
15	356935.8	1392899.37
16	356926.11	1392906.63
17	356916.27	1392913.13
18	356906.67	1392920.62
19	356896.81	1392923.34
20	356894.23	1392921.96
21	356890.15	1392926.45
22	356889.35	1392927.58
23	356891.78	1392929.22
24	356883.39	1392938.79
25	356880.55	1392941.55
26	356868.71	1392952.72
27	356861.41	1392956.58
28	356830.31	1392937.64

29	356802.1	1392920.51
30	356774.01	1392903.65
31	356772.46	1392902.46
32	356769.74	1392897.69
33	356771.22	1392892.82
34	356774.83	1392881.35
35	356779.78	1392866.11
36	356783.96	1392851.76
37	356789.95	1392830.71
38	356799.24	1392832.95
39	356802.93	1392818.96
40	356802.42	1392816.91
41	356796.03	1392815.1
42	356796.91	1392809.13
43	356798.45	1392807.68
44	356799.74	1392805.98
45	356801.3	1392800.34
46	356802.04	1392800.54
47	356804.02	1392791.05
48	356806.57	1392777.27
49	356809.01	1392763.6
50	356811.9	1392747.91
51	356812.86	1392743.23
52	356820.6	1392744.28
53	356830.04	1392746.9
54	356836.65	1392747.24
55	356844.14	1392748.82
56	356853.11	1392768.56
57	356859.07	1392779.68
58	356879.36	1392797.77
59	356896.41	1392803.61
60	356915.04	1392808.52
61	356918.78	1392808.17
62	356925.72	1392802.41

Кадастровый номер земельного участка (при наличии) или в случае, предусмотренном частью 1.1 статьи 57.3 Градостроительного кодекса Российской Федерации, условный номер образуемого земельного участка на основании утвержденных проекта межевания территории и (или) схемы расположения земельного участка или земельных участков на кадастровом плане территории
25:28:020033:8

Площадь земельного участка
22600 кв.м

Информация о расположенных в границах земельного участка объектах капитального строительства
В границах земельного участка расположены объекты капитального строительства. Количество объектов 13 единиц. Объекты отображаются на чертеже градостроительного плана под порядковыми номерами. Описание объектов капитального строительства приводится в подразделе 3.1 «Объекты капитального строительства». Координаты границ объектов капитального строительства с кадастровыми номерами: 25:28:020033:240, 25:28:020033:244, 25:28:020033:237, 25:28:020033:239, 25:28:020033:243 отсутствуют.

Информация о границах зоны планируемого размещения объекта капитального строительства в соответствии с утвержденным проектом планировки территории (при наличии)

Проект планировки территории утвержден.

Обозначение (номер) характерной точки	Перечень координат характерных точек в системе координат, используемой для ведения Единого государственного реестра недвижимости	
	X	Y
-	-	-

Реквизиты проекта планировки территории и (или) проекта межевания территории в случае, если земельный участок расположен в границах территории, в отношении которой утверждены проект планировки территории и (или) проект межевания территории

Постановление администрации города Владивостока от 25.12.2012 № 4478 «Об утверждении документации по планировке территории в части проекта планировки территории полуострова Шкота Владивостокского городского округа».

(указывается в случае, если земельный участок расположен в границах территории в отношении которой утверждены проект планировки территории и(или) проект межевания территории)

Градостроительный план подготовлен Трифоновым Д.С., начальником управления градостроительства администрации города Владивостока

(ф.и.о., должность уполномоченного лица, наименование органа)

М.П
(при наличии)

ДОКУМЕНТ ПОДПИСАН
ЭЛЕКТРОННОЙ ПОДПИСЬЮ
Сертификат 4429F25095FF2BA74EF707A77D6769BE523B90DD
Владелец **Трифонов Денис Сергеевич**
Действителен с 03.02.2022 по 03.05.2023

Д.С. Трифонов
(расшифровка подписи)

Дата выдачи 10.02.2022
(ДД.ММ.ГГГГ)

1. Чертёж градостроительного плана земельного участка

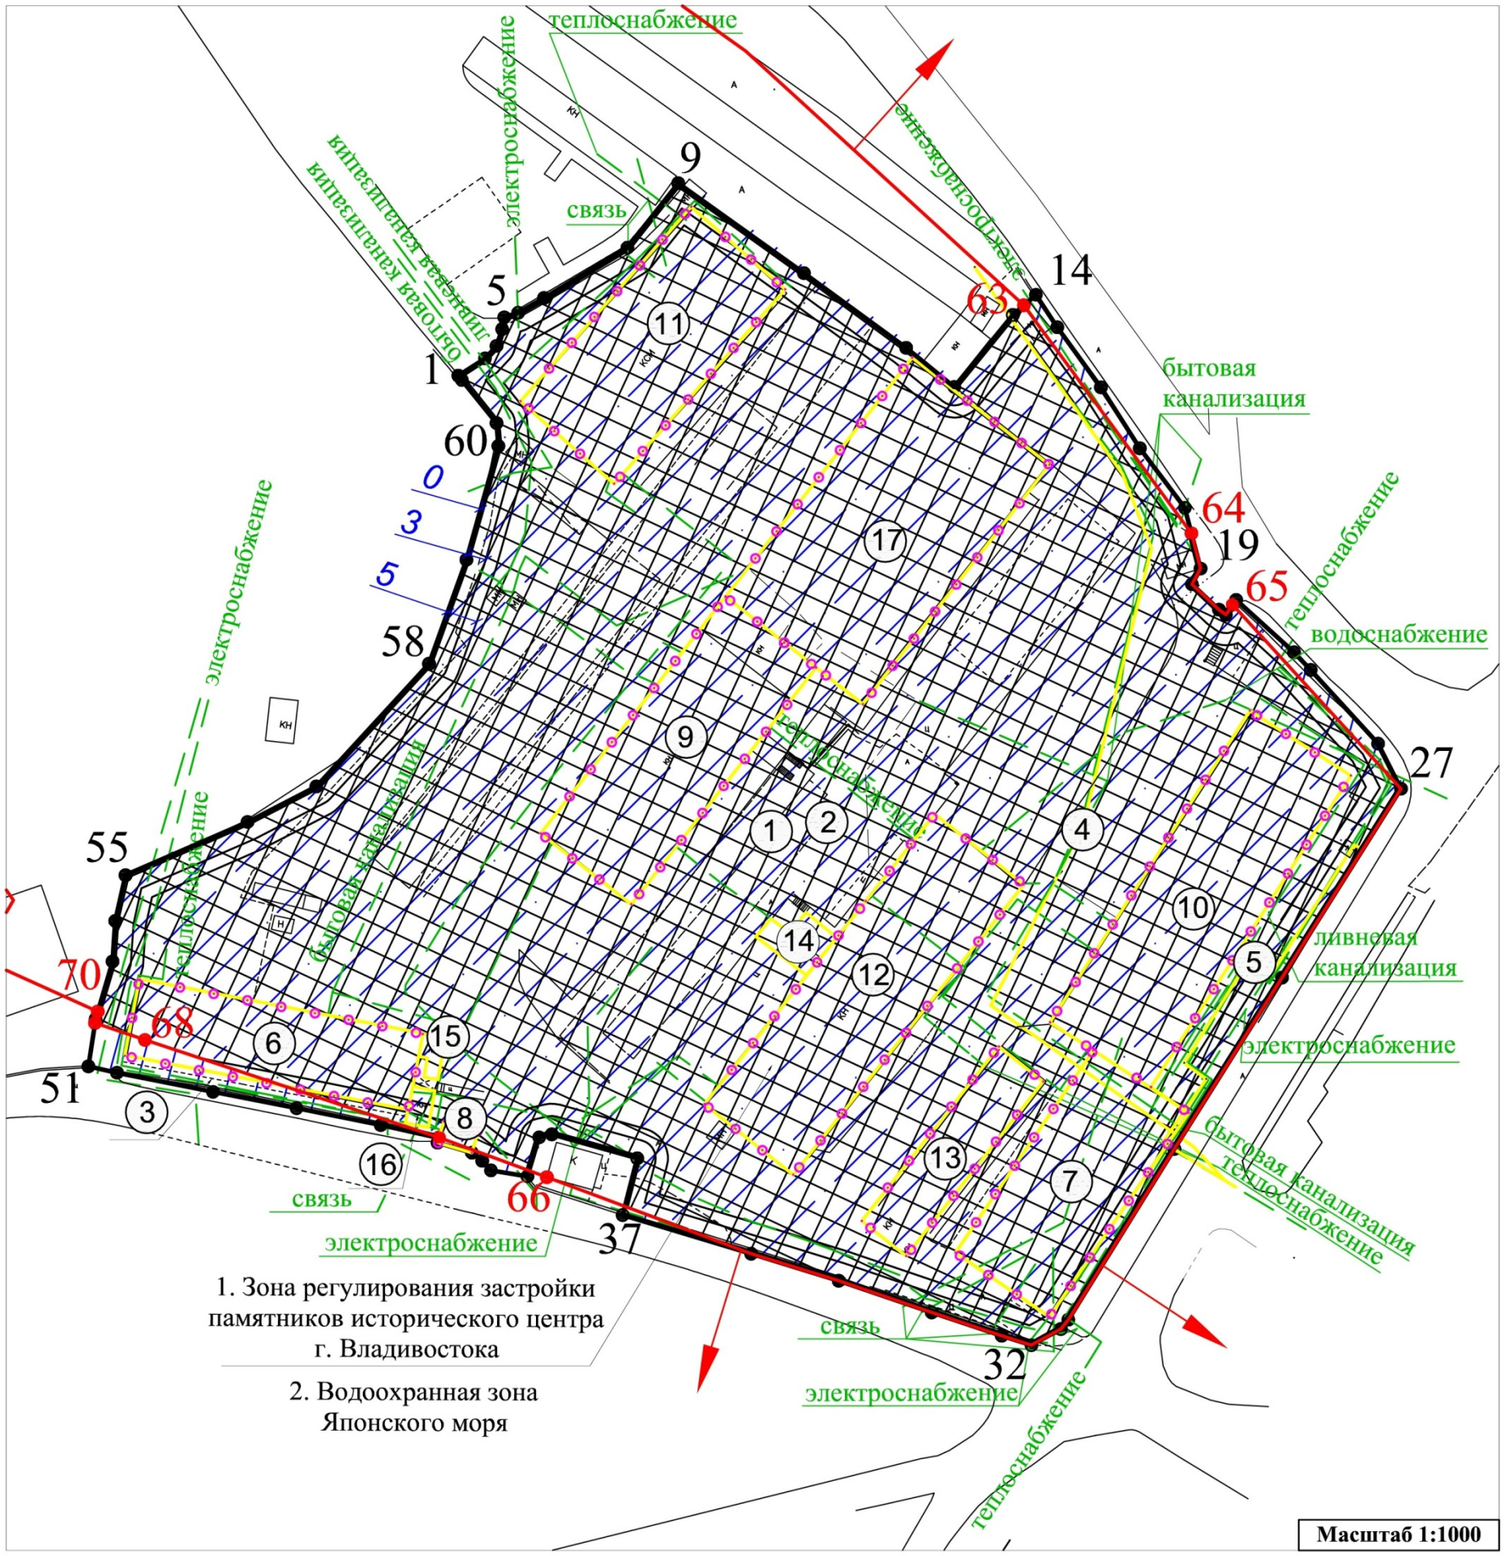

Ситуационный план

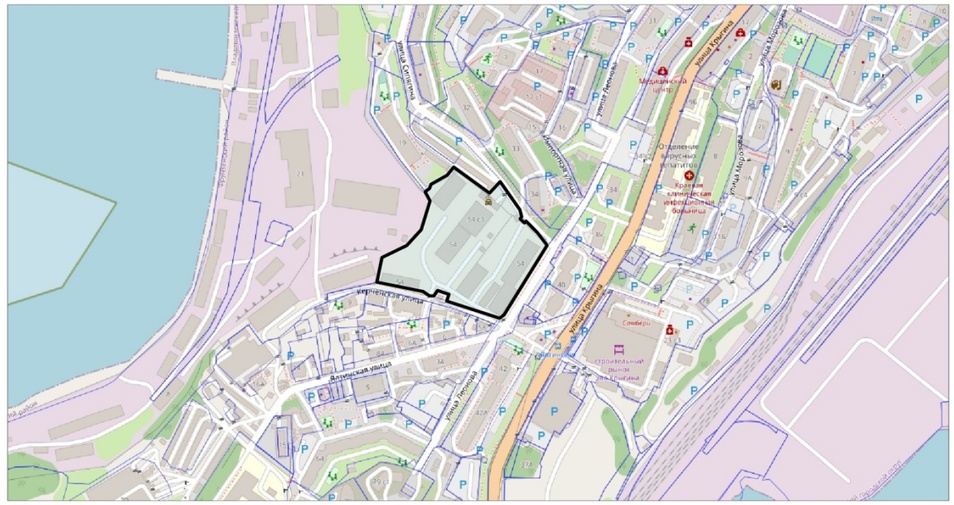

Условные обозначения:

- Граница земельного участка
- ① Границы, в которых разрешается строительство объектов капитального строительства
- ② Зона планируемого размещения объектов капитального строительства в соответствии с утвержденной документацией по планировке территории (зона планируемого размещения многоэтажных многоквартирных жилых домов)
- ③ Зона планируемого размещения объектов капитального строительства в соответствии с утвержденной документацией по планировке территории (зона планируемого размещения объектов улично-дорожной сети местного значения)
- Границы объектов капитального строительства
- ④ - ⑯ Номера объектов капитального строительства (зданий, строений, сооружений), расположенных на земельном участке
- Красные линии
- Сети инженерно-технического обеспечения
- Прочие ограничения прав и обременения объекта недвижимости: часть земельного участка занята зданиями: котельный цех (лит.Б); компрессорная, токарный цех (лит. В); склад (электроцех) (лит. Е); контрольно пропускной пункт (лит. Ж); центральный материальный склад (лит. З); склад материалов (лит. И, И1-пристройка), электроцех; вентиляционный цех,заводоуправление (лит. А); трубный цех (лит. Д); занята объектом незавершенного строительства (цех стендовой сборки (96/МЗ-20)) (лит. К).
- Минимальные отступы от границ земельного участка, в пределах которого разрешается строительство объектов капитального строительства

0; 3; 5

Чертеж(и) градостроительного плана земельного участка разработан(ы) на топографической основе в масштабе 1:1000, выполненной на основании архивных картографических материалов управления градостроительства администрации города Владивостока.

(дата, наименование организации, подготовившей топографическую основу)

Чертеж(и) градостроительного плана земельного участка разработан(ы) _____-_____

(дата, наименование организации)

2. Информация о градостроительном регламенте либо требованиях к назначению, параметрам и размещению объекта капитального строительства на земельном участке, на который действие градостроительного регламента не распространяется или для которого градостроительный регламент не устанавливается

Земельный участок расположен в общественно-жилой зоне (ОЖ 1). Установлен градостроительный регламент._____

2.1. Реквизиты акта органа государственной власти субъекта Российской Федерации, органа местного самоуправления, содержащего градостроительный регламент либо реквизиты акта федерального органа государственной власти, органа государственной власти субъекта Российской Федерации, органа местного самоуправления, иной организации, определяющего, в соответствии с федеральными законами, порядок использования земельного участка, на который действие градостроительного регламента не распространяется или для которого градостроительный регламент не устанавливается

Решение Думы города Владивостока от 07.04.2010 № 462 «Об утверждении Правил землепользования и застройки на территории Владивостокского городского округа» (в действующей редакции).

2.2. Информация о видах разрешенного использования земельного участка

основные виды разрешенного использования земельного участка:

- многоэтажная жилая застройка (высотная застройка) (размещение многоквартирных домов этажностью девять этажей и выше; благоустройство и озеленение придомовых территорий; обустройство спортивных и детских площадок, хозяйственных площадок и площадок для отдыха; размещение подземных гаражей и автостоянок, размещение объектов обслуживания жилой застройки во встроенных, пристроенных и встроенно-пристроенных помещениях многоквартирного дома в отдельных помещениях дома, если площадь таких помещений в многоквартирном доме не составляет более 15% от общей площади дома);

- улично-дорожная сеть (размещение объектов улично-дорожной сети: автомобильных дорог, трамвайных путей и пешеходных тротуаров в границах населенных пунктов, пешеходных переходов, бульваров, площадей, проездов, велодорожек и объектов велотранспортной и инженерной инфраструктуры; размещение придорожных стоянок (парковок) транспортных средств в границах городских улиц и дорог, за исключением предусмотренных видами разрешенного использования с кодами 2.7.1, 4.9, 7.2.3 Классификатора видов разрешенного использования земельных участков, а также некапитальных сооружений, предназначенных для охраны транспортных средств);

- благоустройство территории (размещение декоративных, технических, планировочных, конструктивных устройств, элементов озеленения, различных видов оборудования и оформления, малых архитектурных форм, некапитальных нестационарных строений и сооружений, информационных щитов и указателей, применяемых как составные части благоустройства территории, общественных туалетов);

условно разрешенные виды использования земельного участка:

- отсутствуют;

вспомогательные виды разрешенного использования земельного участка:

- улично-дорожная сеть (размещение объектов улично-дорожной сети: автомобильных дорог, трамвайных путей и пешеходных тротуаров в границах населенных пунктов, пешеходных переходов, бульваров, площадей, проездов, велодорожек и объектов велотранспортной и инженерной инфраструктуры; размещение придорожных стоянок (парковок) транспортных средств в границах городских улиц и дорог, за исключением предусмотренных видами разрешенного использования с кодами 2.7.1, 4.9, 7.2.3 Классификатора видов разрешенного использования земельных участков, а также некапитальных сооружений, предназначенных для охраны транспортных средств);

- благоустройство территории (размещение декоративных, технических, планировочных, конструктивных устройств, элементов озеленения, различных видов оборудования и оформления, малых архитектурных форм, некапитальных нестационарных строений и сооружений, информационных щитов и указателей, применяемых как составные части благоустройства территории, общественных туалетов).

2.3. Предельные (минимальные и (или) максимальные) размеры земельного участка и предельные параметры разрешенного строительства, реконструкции объекта капитального строительства, установленные градостроительным регламентом для территориальной зоны, в которой расположен земельный участок:

Предельные (минимальные и (или) максимальные) размеры земельных участков, в том числе их площадь			Минимальные отступы от границ земельного участка в целях определения мест допустимого размещения зданий, строений, сооружений, за пределами которых запрещено строительство зданий, строений, сооружений	Предельное количество этажей и (или) предельная высота зданий, строений, сооружений	Максимальный процент застройки в границах земельного участка, определяемый как отношение суммарной площади земельного участка, которая может быть застроена, ко всей площади земельного участка	Требования к архитектурным решениям объектов капитального строительства, расположенным в границах территории исторического поселения федерального или регионального значения	Иные показатели
1	**2**	**3**	**4**	**5**	**6**	**7**	**8**
Длина, м	Ширина, м	Площадь, м² или га					
ОСНОВНЫЕ ВИДЫ И ПАРАМЕТРЫ РАЗРЕШЕННОГО ИСПОЛЬЗОВАНИЯ ЗЕМЕЛЬНЫХ УЧАСТКОВ И ОБЪЕКТОВ КАПИТАЛЬНОГО СТРОИТЕЛЬСТВА							
Многоэтажная жилая застройка (высотная застройка).							
Без ограничений	Без ограничений	Не менее 2500 кв. м	- 3 м; - 0 м в случае размещения на смежном участке пристроенного здания; - 5 м со стороны улично-дорожной сети, за исключением проездов. В условиях реконструкции существующей застройки отступы от границ земельного участка формируются в	Предельное минимальное количество этажей - 9 надземных этажей. Предельное максимальное количество этажей - 30 надземных	Максимальный процент застройки в границах земельного участка, включая здания, строения, сооружения, в том числе обеспечивающие функционирование объекта - 60%. Максимальный коэффициент	Без ограничений	Минимальный процент озеленения - 30%. Минимальное количество мест для хранения автомобилей - 1 машино-место на 100 кв. м жилой площади, но не менее 0,5 машино-мест на 1 квартиру. В случае отклонения от предельно допустимых

			соответствии со сложившейся линией застройки или по красной линии	этажей	использования земельного участка для жилищного строительства - 2,5		параметров в части обеспечения местами парковки автомобилей, необходимо обоснование наличия мест хранения автомобилей, доступных для неограниченного круга лиц, в пределах пешеход-ной территориальной доступности - 500 м
Улично-дорожная сеть. Благоустройство территории.							
Предельные (минимальные и (или) максимальные) размеры земельных участков, предельные параметры разрешенного строительства, реконструкции объектов капитального строительства не подлежат установлению							
ВСПОМОГАТЕЛЬНЫЕ ВИДЫ И ПАРАМЕТРЫ РАЗРЕШЕННОГО ИСПОЛЬЗОВАНИЯ ЗЕМЕЛЬНЫХ УЧАСТКОВ И ОБЪЕКТОВ КАПИТАЛЬНОГО СТРОИТЕЛЬСТВА							
Улично-дорожная сеть. Благоустройство территории.							
Предельные (минимальные и (или) максимальные) размеры земельных участков, предельные параметры разрешенного строительства, реконструкции объектов капитального строительства не подлежат установлению.							

<u>Зона планируемого размещения многоэтажных многоквартирных жилых домов (Res 1):</u>

В соответствии с утвержденной документацией по планировке территории:
- минимальный процент застройки земельного участка – не установлен;
- максимальный процент застройки земельного участка – 60%;
- минимальный процент озеленения земельного участка – 30%.

Коэффициент плотности застройки:
- максимальный жилищный фонд на земельном участке 18000 кв.м/га

Предельная высота и этажность объектов капитального строительства на земельных участках:
- предельная минимальная этажность не установлена;
- максимальная (предельная) этажность – 25;
- предельная высота объектов капитального строительства – 87,5 м.

Иные параметры застройки:
- минимальное количество мест для хранения автомобилей - 1 машино-место на 100 кв. м жилой площади, но не менее 0,5 машино-мест на 1 квартиру;
- в случае отклонения от предельно допустимых параметров в части обеспечения местами парковки автомобилей, необходимо обоснование наличия мест хранения автомобилей, доступных для неограниченного круга лиц, в пределах пешеходной территориальной доступности - 500 м;

- размещение встроенных, пристроенных и встроено-пристроенных объектов осуществлять в соответствии с требованиями СП 54.13330.2016 «СНиП 31-01-2003 Здания жилые многоквартирные».

Зона планируемого размещения объектов улично-дорожной сети местного значения (Т1):

В соответствии с утвержденной документацией по планировке территории:

Предельные (минимальные и (или) максимальные) размеры земельных участков, предельные параметры разрешенного строительства, реконструкции объектов капитального строительства не подлежат установлению.

2.4. Требования к назначению, параметрам и размещению объекта капитального строительства на земельном участке, на который действие градостроительного регламента не распространяется или для которого градостроительный регламент не устанавливается (за исключением случая, предусмотренного пунктом 7.1 части 3 статьи 57.3 Градостроительного кодекса Российской Федерации):

Причины отнесения земельного участка к виду земельного участка, на который действие градостроительного регламента не распространяется или для которого градостроительный регламент не устанавливается	Реквизиты акта, регулирующего использование земельного участка	Требования к использованию земельного участка	Требования к параметрам объекта капитального строительства			Требования к размещению объектов капитального строительства	
			Предельное количество этажей и(или) предельная высота зданий, строений, сооружений	Максимальный процент застройки в границах земельного участка, определяемый как отношение суммарной площади земельного участка, которая может быть застроена, ко всей площади земельного участка	Иные требования к параметрам объекта капитального строительства	Минимальные отступы от границ земельного участка в целях определения мест допустимого размещения зданий, строений, сооружений, за пределами которых запрещено строительство зданий, строений, сооружений	Иные требования к размещению объектов капитального строительства
1	2	3	4	5	6	7	8
-	-	-	-	-	-	-	-

2.5. Предельные параметры разрешенного строительства, реконструкции объекта капитального строительства, установленные положением об особо охраняемых природных территориях, в случае выдачи градостроительного плана земельного участка в отношении земельного участка, расположенного в границах особо охраняемой природной территории:

Причины отнесения земельного участка к виду земельного участка для которого градостроительный регламент не устанавливается	Реквизиты Положения об особо охраняемой природной территории	Реквизиты утвержденной документации по планировке территории	Зонирование особо охраняемой природной территории (да/нет)							
			Функциональная зона	Виды разрешенного использования земельного участка		Требования к параметрам объекта капитального строительства			Требования к размещению объектов капитального строительства	
				Основные виды разрешенного использования	Вспомогательные виды разрешенного использования	Предельное количество этажей и (или) предельная высота зданий, строений, сооружений	Максимальный процент застройки в границах земельного участка, определяемый как отношение суммарной площади земельного участка, которая может быть застроена, ко всей площади земельного участка	Иные требования к параметрам объекта капитального строительства	Минимальные отступы от границ земельного участка в целях определения мест допустимого размещения зданий, строений, сооружений, за пределами которых запрещено строительство зданий, строений, сооружений	Иные требования к размещению объектов капитального строительства
1	2	3	4	5	6	7	8	9	10	11

3. Информация о расположенных в границах земельного участка объектах капитального строительства и объектах культурного наследия

3.1. Объекты капитального строительства

№ 4 (согласно чертежу(ам) градостроительного плана), Сооружения канализации – Сети водоотведения (назначение объекта капитального строительства, этажность, высотность, общая площадь, площадь застройки)

инвентаризационный или кадастровый номер 25:28:000000:65230

№ 5 (согласно чертежу(ам) градостроительного плана), Сооружения коммунального хозяйства – Участок тепловой сети от УТ-2444-1/03 т. А до фундамента жилого дома по ул. Крыгина, 40 (назначение объекта капитального строительства, этажность, высотность, общая площадь, площадь застройки)

инвентаризационный или кадастровый номер 25:28:000000:65870

№ 6 (согласно чертежу(ам) градостроительного плана), Нежилое здание – Склад (электроцех), 2 этажа, 682,4 кв.м (назначение объекта капитального строительства, этажность, высотность, общая площадь, площадь застройки)

инвентаризационный или кадастровый номер 25:28:020033:237

№ 7 (согласно чертежу(ам) градостроительного плана), Нежилое здание – Центральный материальный склад, 1 этаж, 729,6 кв.м (назначение объекта капитального строительства, этажность, высотность, общая площадь, площадь застройки)

инвентаризационный или кадастровый номер 25:28:020033:239

№ 8 (согласно чертежу(ам) градостроительного плана), Нежилое здание – Контрольно пропускной пункт, 1 этаж, 11 кв.м (назначение объекта капитального строительства, этажность, высотность, общая площадь, площадь застройки)

инвентаризационный или кадастровый номер 25:28:020033:240

№ 9 (согласно чертежу(ам) градостроительного плана), Нежилое здание – Электроцех, вентиляционный цех, заводоуправление, 4 этажа, 2037 кв.м (назначение объекта капитального строительства, этажность, высотность, общая площадь, площадь застройки)

инвентаризационный или кадастровый номер 25:28:020033:244

№ 10 (согласно чертежу(ам) градостроительного плана), Нежилое здание – Котельный цех, 1 этаж, 1110,7 кв.м (назначение объекта капитального строительства, этажность, высотность, общая площадь, площадь застройки)

инвентаризационный или кадастровый номер 25:28:020033:243

№ 11 (согласно чертежу(ам) градостроительного плана), Здание – трубный цех (лит. Д) (назначение объекта капитального строительства, этажность, высотность, общая площадь, площадь застройки)

инвентаризационный или кадастровый номер информация отсутствует

№ 12 (согласно чертежу(ам) градостроительного плана), Здание – склад материалов (лит. И, И1-пристройка) (назначение объекта капитального строительства, этажность, высотность, общая площадь, площадь застройки)

инвентаризационный или кадастровый номер информация отсутствует

№ 13 (согласно чертежу(ам) градостроительного плана), Здание – компрессорная, токарный цех (лит. В) (назначение объекта капитального строительства, этажность, высотность, общая площадь, площадь застройки)

инвентаризационный или кадастровый номер информация отсутствует

№ 14-16 (согласно чертежу(ам) градостроительного плана), информация отсутствует (назначение объекта капитального строительства, этажность, высотность, общая площадь, площадь застройки)

инвентаризационный или кадастровый номер информация отсутствует

№ 17 (согласно чертежу(ам) градостроительного плана), Объект незавершенного строительства – (цех стендовой сборки (96/МЗ-20)) (лит. К) (назначение объекта капитального строительства, этажность, высотность, общая площадь, площадь застройки)

инвентаризационный или кадастровый номер информация отсутствует

3.2. Объекты, включенные в единый государственный реестр объектов культурного наследия (памятников истории и культуры) народов Российской Федерации

№ информация отсутствует (согласно чертежу(ам) градостроительного плана), информация отсутствует (назначение объекта культурного наследия, общая площадь, площадь застройки)

информация отсутствует
(наименование органа государственной власти, принявшего решение о включении выявленного объекта культурного наследия в реестр, реквизиты этого решения)

регистрационный номер в реестре информация отсутствует от информация отсутствует (дата)

4. Информация о расчетных показателях минимально допустимого уровня обеспеченности территории объектами коммунальной, транспортной, социальной инфраструктур и расчетных показателях максимально допустимого уровня территориальной доступности указанных объектов для населения в случае, если земельный участок расположен в границах территории, в отношении которой предусматривается осуществление деятельности по комплексному развитию территории:

Информация о расчетных показателях минимально допустимого уровня обеспеченности территории								
Объекты коммунальной инфраструктуры			Объекты транспортной инфраструктуры			Объекты социальной инфраструктуры		
Наименование вида объекта	Единица измерения	Расчетный показатель	Наименование вида объекта	Единица измерения	Расчетный показатель	Наименование вида объекта	Единица измерения	Расчетный показатель
1	2	3	4	5	6	7	8	9
Информация о расчетных показателях максимально допустимого уровня территориальной доступности								
Наименование вида объекта	Единица измерения	Расчетный показатель	Наименование вида объекта	Единица измерения	Расчетный показатель	Наименование вида объекта	Единица измерения	Расчетный показатель
1	2	3	4	5	6	7	8	9

5. Информация об ограничениях использования земельного участка, в том числе если земельный участок полностью или частично расположен в границах зон с особыми условиями использования территорий

Земельный участок полностью расположен в водоохранной зоне Японского моря, площадь земельного участка, покрываемая зоной с особыми условиями использования территории составляет 22600 кв.м.

В соответствии с частью 15 статьи 65 Водного кодекса Российской Федерации от 03 июня 2006 года № 74-ФЗ в границах водоохранных зон запрещается:

1) использование сточных вод в целях регулирования плодородия почв;

2) размещение кладбищ, скотомогильников, объектов размещения отходов производства и потребления, химических, взрывчатых, токсичных, отравляющих и ядовитых веществ, пунктов захоронения радиоактивных отходов;

3) осуществление авиационных мер по борьбе с вредными организмами;

4) движение и стоянка транспортных средств (кроме специальных транспортных средств), за исключением их движения по дорогам и стоянки на дорогах и в специально оборудованных местах, имеющих твердое покрытие;

5) строительство и реконструкция автозаправочных станций, складов горюче-смазочных материалов (за исключением случаев, если автозаправочные станции, склады горюче-смазочных материалов размещены на территориях портов, инфраструктуры внутренних водных путей, в том числе баз (сооружений) для стоянки маломерных судов, объектов органов федеральной службы безопасности), станций технического обслуживания, используемых для технического осмотра и ремонта транспортных средств, осуществление мойки транспортных средств;

6) хранение пестицидов и агрохимикатов (за исключением хранения агрохимикатов в специализированных хранилищах на территориях морских портов за пределами границ прибрежных защитных полос), применение пестицидов и агрохимикатов;

7) сброс сточных, в том числе дренажных, вод;

8) разведка и добыча общераспространенных полезных ископаемых (за исключением случаев, если разведка и добыча общераспространенных полезных ископаемых осуществляются пользователями недр, осуществляющими разведку и добычу иных видов полезных ископаемых, в границах предоставленных им в соответствии с законодательством Российской Федерации о недрах горных отводов и (или) геологических отводов на основании утвержденного технического проекта в соответствии со статьей 19.1 Закона Российской Федерации от 21 февраля 1992 года № 2395-1 «О недрах»).

В соответствии с частью 16 статьи 65 Водного кодекса Российской Федерации от 03 июня 2006 года № 74-ФЗ в границах водоохранных зон допускаются проектирование, строительство, реконструкция, ввод в эксплуатацию, эксплуатация хозяйственных и иных объектов при условии оборудования таких объектов сооружениями, обеспечивающими охрану водных объектов от загрязнения, засорения, заиления и истощения вод в соответствии с водным законодательством и законодательством в области охраны окружающей среды. Выбор типа сооружения, обеспечивающего охрану водного объекта от загрязнения, засорения, заиления и истощения вод, осуществляется с учетом необходимости соблюдения установленных в соответствии с законодательством в области охраны окружающей среды нормативов допустимых сбросов загрязняющих веществ, иных веществ и микроорганизмов. Под сооружениями, обеспечивающими охрану водных объектов от загрязнения, засорения, заиления и истощения вод, понимаются:

1) централизованные системы водоотведения (канализации), централизованные ливневые системы водоотведения;

2) сооружения и системы для отведения (сброса) сточных вод в централизованные системы водоотведения (в том числе дождевых, талых, инфильтрационных, поливомоечных и дренажных вод), если они предназначены для приема таких вод;

3) локальные очистные сооружения для очистки сточных вод (в том числе дождевых, талых, инфильтрационных, поливомоечных и дренажных вод), обеспечивающие их очистку исходя из нормативов, установленных в соответствии с требованиями законодательства в области охраны окружающей среды и настоящего Кодекса;

4) сооружения для сбора отходов производства и потребления, а также сооружения и системы для отведения (сброса) сточных вод (в том числе дождевых, талых, инфильтрационных, поливомоечных и дренажных вод) в приемники, изготовленные из водонепроницаемых материалов;

5) сооружения, обеспечивающие защиту водных объектов и прилегающих к ним территорий от разливов нефти и нефтепродуктов и иного негативного воздействия на окружающую среду.

В отношении территорий ведения гражданами садоводства или огородничества для собственных нужд, размещенных в границах водоохранных зон и не оборудованных сооружениями для очистки сточных вод, до момента их оборудования такими сооружениями и (или) подключения к системам, указанным в пункте 1 части 16, допускается применение приемников, изготовленных из водонепроницаемых материалов, предотвращающих поступление загрязняющих веществ, иных веществ и микроорганизмов в окружающую среду.

Строительство, реконструкция и эксплуатация специализированных хранилищ агрохимикатов допускаются при условии оборудования таких хранилищ сооружениями и системами, предотвращающими загрязнение водных объектов.

Земельный участок полностью расположен в зоне регулирования застройки памятников исторического центра г. Владивостока, площадь земельного участка, покрываемая зоной с особыми условиями использования территории составляет 22600 кв.м. Использование земельных участков осуществляется с соблюдением режима, установленного постановлением Губернатора Приморского края от 02.02.1998 № 34 «Об утверждении схемы временных зон охраны памятников исторического центра города Владивостока», иными нормативными правовыми актами уполномоченного органа охраны объектов культурного наследия.

В границах зон регулирования застройки сохраняются:

-историческая планировка улиц;

-визуальное восприятие исторической застройки;

-масштаб застройки;

-визуальные связи с природными ориентирами и доминантами: вершинами и склонами сопок,

-живописными скальными обнажениями,

-акваториями заливов,

-места видовых раскрытий и условия восприятия панорам.

В границах зон регулирования застройки запрещается:

-строительство новых объектов, нарушающих сохранившуюся историческую планировочную структуру;

-строительство новых объектов, нарушающих условия визуального восприятия охраняемого ландшафта, исторической городской среды и памятников, панорамы исторического центра города с ближних, а также дальних точек восприятия:

-акваторий Амурского залива и бухты Золотой Рог,

-полуостровов Голдобина и Шкота,

-южных склонов водораздела, ограничивающего исторический центр города с севера;

-строительство новых объектов, искажающих раскрытия планировочных направлений на природные ориентиры, искажающих и закрывающих трассы и направления видовых раскрытий.

В границах зон регулирования застройки рекомендуется:

-новое строительство, продолжающее исторические градостроительные традиции;

-трассировка новых улиц с раскрытием их на природные ориентиры (акватории заливов, вершины, склоны и отроги природных доминант);

-при проектировании новых объектов - проверка их сочетания с исторической средой города, а также сомасштабности природным ландшафтным доминантам, путем выполнения фотомонтажей, разверток, расчетных схем визуального восприятия и т.п.

Согласно выписке из Единого государственного реестра недвижимости об объекте недвижимости от 02.02.2022 № КУВИ-001/2022-14177653, предоставленной Филиалом федерального государственного бюджетного учреждения «Федеральная кадастровая палата Федеральной службы государственной регистрации, кадастра и картографии» по Приморскому краю на земельном участке установлены ограничения:

- «вид ограничения (обременения): прочие ограничения прав и обременения объекта недвижимости; Срок действия: не установлен; Содержание ограничения (обременения): часть земельного участка занята зданием - котельный цех (лит. Б)», площадью 1182 кв.м;

- «вид ограничения (обременения): прочие ограничения прав и обременения объекта недвижимости; Срок действия: не установлен; Содержание ограничения (обременения): часть земельного участка занята зданием - компрессорная, токарный цех (лит. В))», площадью 334 кв.м;

- «вид ограничения (обременения): прочие ограничения прав и обременения объекта недвижимости; Срок действия: не установлен; Содержание ограничения (обременения): часть земельного участка занята объектом незавершенного строительства (цех стендовой сборки (96/МЗ-20)) (лит. К)», площадью 1407 кв.м;

- «вид ограничения (обременения): прочие ограничения прав и обременения объекта недвижимости; Срок действия: не установлен; Содержание ограничения (обременения): часть земельного участка занята зданием - склад (электроцех) (лит. Е)», площадью 597 кв.м;

- «вид ограничения (обременения): прочие ограничения прав и обременения объекта недвижимости; Срок действия: не установлен; Содержание ограничения (обременения): часть земельного участка занята зданием - контрольно пропускной пункт (лит. Ж)», площадью 21 кв.м;

- «вид ограничения (обременения): прочие ограничения прав и обременения объекта недвижимости; Срок действия: не установлен; Содержание ограничения (обременения): часть земельного участка занята зданием - центральный материальный склад (лит. З)», площадью 747 кв.м;

- «вид ограничения (обременения): прочие ограничения прав и обременения объекта недвижимости; Срок действия: не установлен; Содержание ограничения (обременения): часть земельного участка занята зданием - склад материалов (лит. И, И1- пристройка)», площадью 1117 кв.м;

- «вид ограничения (обременения): прочие ограничения прав и обременения объекта недвижимости; Срок действия: не установлен; Содержание ограничения (обременения): часть земельного участка занята зданием - электроцех, вентиляционный цех, заводоуправление (лит. А)», площадью 919 кв.м;

- «вид ограничения (обременения): прочие ограничения прав и обременения объекта недвижимости; Срок действия: не установлен; Содержание ограничения (обременения): часть земельного участка занята зданием - трубный цех (лит. Д)», площадью 860 кв.м;

- «вид ограничения (обременения): аренда; Срок действия: не установлен; Содержание ограничения (обременения): Аренда», площадью 283 кв.м;

- «вид ограничения (обременения): аренда; Срок действия: не установлен; Содержание ограничения (обременения): Аренда», площадью 549 кв.м.

Правовой режим использования и застройки земельного участка определяется совокупностью видов разрешенного использования земельных участков и объектов капитального строительства и ограничений использования земельных участков и объектов капитального строительства, расположенных в границах зон с особыми условиями использования территорий, установленных в соответствии с законодательством Российской Федерации.

Решение Думы города Владивостока от 07.04.2010 № 462 «Об утверждении Правил землепользования и застройки на территории Владивостокского городского округа» (в действующей редакции). Решение Думы города Владивостока от 15.09.2008 № 119 «Об утверждении Генерального плана Владивостокского городского округа» (в действующей редакции). Водный кодекс Российской Федерации от 03.06.2006 № 74-ФЗ (в действующей редакции).

6. Информация о границах зон с особыми условиями использования территорий, если земельный участок полностью или частично расположен в границах таких зон:

Наименование зоны с особыми условиями использования территории с указанием объекта, в отношении которого установлена такая зона	Перечень координат характерных точек в системе координат, используемой для ведения Единого государственного реестра недвижимости		
	Обозначение (номер) характерной точки	X	Y

1	2	3	4
Водоохранная зона Японского моря	-	-	-
Зона регулирования застройки памятников исторического центра г. Владивостока	-	-	-

7. Информация о границах публичных сервитутов

Информация отсутствует

Обозначение (номер) характерной точки	Перечень координат характерных точек в системе координат, используемой для ведения Единого государственного реестра недвижимости	
	X	Y
-	-	-

8. Номер и (или) наименование элемента планировочной структуры, в границах которого расположен земельный участок

Фрунзенский район

9. Информация о технических условиях подключения (технологического присоединения) объектов капитального строительства к сетям инженерно-технического обеспечения, определенных с учетом программ комплексного развития систем коммунальной инфраструктуры поселения, городского округа

КГУП «Приморский водоканал» от 09.02.2022, возможность подключения к централизованной системе холодного водоснабжения и водоотведения имеется.

МУПВ «ВПЭС» от 09.02.2022, подключение объектов капитального строительства возможно при условии подачи заявления о заключении договора и выдаче условий подключения к системе теплоснабжения в МУПВ «ВПЭС» в установленном законом порядке.

КГУП «Примтеплоэнерго» от 09.02.2022, подключение объектов капитального строительства к системе теплоснабжения невозможно, ввиду отсутствия тепловых сетей эксплуатируемых предприятием.

10. Реквизиты нормативных правовых актов субъекта Российской Федерации, муниципальных правовых актов, устанавливающих требования к благоустройству территории

Муниципальный правовой акт города Владивостока от 15.08.2018 № 45-МПА «Правила благоустройства территорий Владивостокского городского округа».

11. Информация о красных линиях:

Земельный участок частично расположен в красных линиях

Обозначение (номер) характерной точки	Перечень координат характерных точек в системе координат, используемой для ведения Единого государственного реестра недвижимости	
	X	Y
63	356939.29	1392893.87
64	356902.52	1392921.76
14	356941.04	1392895.8
15	356935.8	1392899.37
16	356926.11	1392906.63
17	356916.27	1392913.13
65	356890.99	1392928.69
23	356891.78	1392929.22

24	356883.39	1392938.79
25	356880.55	1392941.55
26	356868.71	1392952.72
27	356861.41	1392956.58
28	356830.31	1392937.64
29	356802.1	1392920.51
30	356774.01	1392903.65
31	356772.46	1392902.46
32	356769.74	1392897.69
33	356771.22	1392892.82
34	356774.83	1392881.35
35	356779.78	1392866.11
36	356783.96	1392851.76
66	356795.92	1392818.27
67	356802.15	1392800.57
68	356817.31	1392752.38
69	356819.95	1392744.19
52	356820.6	1392744.28
70	356821.83	1392744.62