Градостроительный план земельного участка

N

R	U	-	6	6	-	3	-	3	6	-	0	-	0	0	-	2	0	2	0	-	0	0	4	3

Градостроительный план земельного участка подготовлен на основании

Заявление застройщика от 20.07.2020

ООО «БизнесСтрой»

(реквизиты решения уполномоченного федерального органа исполнительной власти или органа исполнительной власти субъекта Российской Федерации, или органа местного самоуправления о подготовке документации по планировке территории, либо реквизиты обращения и ф.и.о. заявителя - физического лица, либо реквизиты обращения и наименование заявителя - юридического лица, иного лица в случае, предусмотренном частью 1.1. статьи 57.3 Градостроительного кодекса Российской Федерации о выдаче градостроительного плана земельного участка)

Местонахождение земельного участка

Свердловская область

(субъект Российской Федерации)

городской округ Первоуральск

(муниципальный район или городской округ)

г. Первоуральск, ул. Ленина, в 6 м. на север от д. №39

(поселение, местонахождение)

Описание границ земельного участка:

Обозначение (номер) характерной точки	Перечень координат характерных точек в системе координат, используемой для ведения единого государственного реестра недвижимости	
	X	Y
	-*	-*

*см. Приложение №1

Кадастровый номер земельного участка (при наличии) 66:58:0114001:6042

или в случае, предусмотренном частью 1.1. статьи 57.3 Градостроительного кодекса Российской Федерации, условный номер образуемого земельного участка на основании утвержденных проекта межевания территории и (или) схемы расположения земельного участка или земельных участков на кадастровом плане территории

Площадь земельного участка 1 456,0 кв. м

Информация о расположенных в границах земельного участка объектах капитального строительства

В границах земельного участка расположены объекты капитального строительства. Количество объектов 1 единиц(ы).

Информация о границах зоны планируемого размещения объекта капитального строительства в соответствии с утвержденным проектом планировки территории (при наличии)[1]

Обозначение (номер) характерной точки	Перечень координат характерных точек в системе координаты, используемой для ведения Единого государственного реестра недвижимости	
	X	Y
	-	-

Реквизиты проекта планировки территории и (или) проекта межевания территории в случае, если земельный участок расположен в границах территории, в отношении которой утверждены проект планировки территории и(или) проект межевания территории – Проект планировки территории не утвержден

п.11 ГПЗУ

Градостроительный план подготовлен

Заместитель Главы Администрации
городского округа Первоуральск
по муниципальному управлению

(ф.и.о., должность уполномоченного лица, наименование органа или организации)

М.П.
(при наличии)


(подпись) / Д. М. Крючков
(расшифровка подписи)

Дата выдачи 31.07.2020

Выдан взамен ранее выданного градостроительного плана земельного участка RU663360000-2017-45 от 16.08.2017г.

[1] Указывается в случае, если земельный участок расположен в границах территории, в отношении которой утверждены проект планировки территории и (или) проект межевания территории

ЧЕРТЕЖ ГРАДОСТРОИТЕЛЬНОГО ПЛАНА ЗЕМЕЛЬНОГО УЧАСТКА

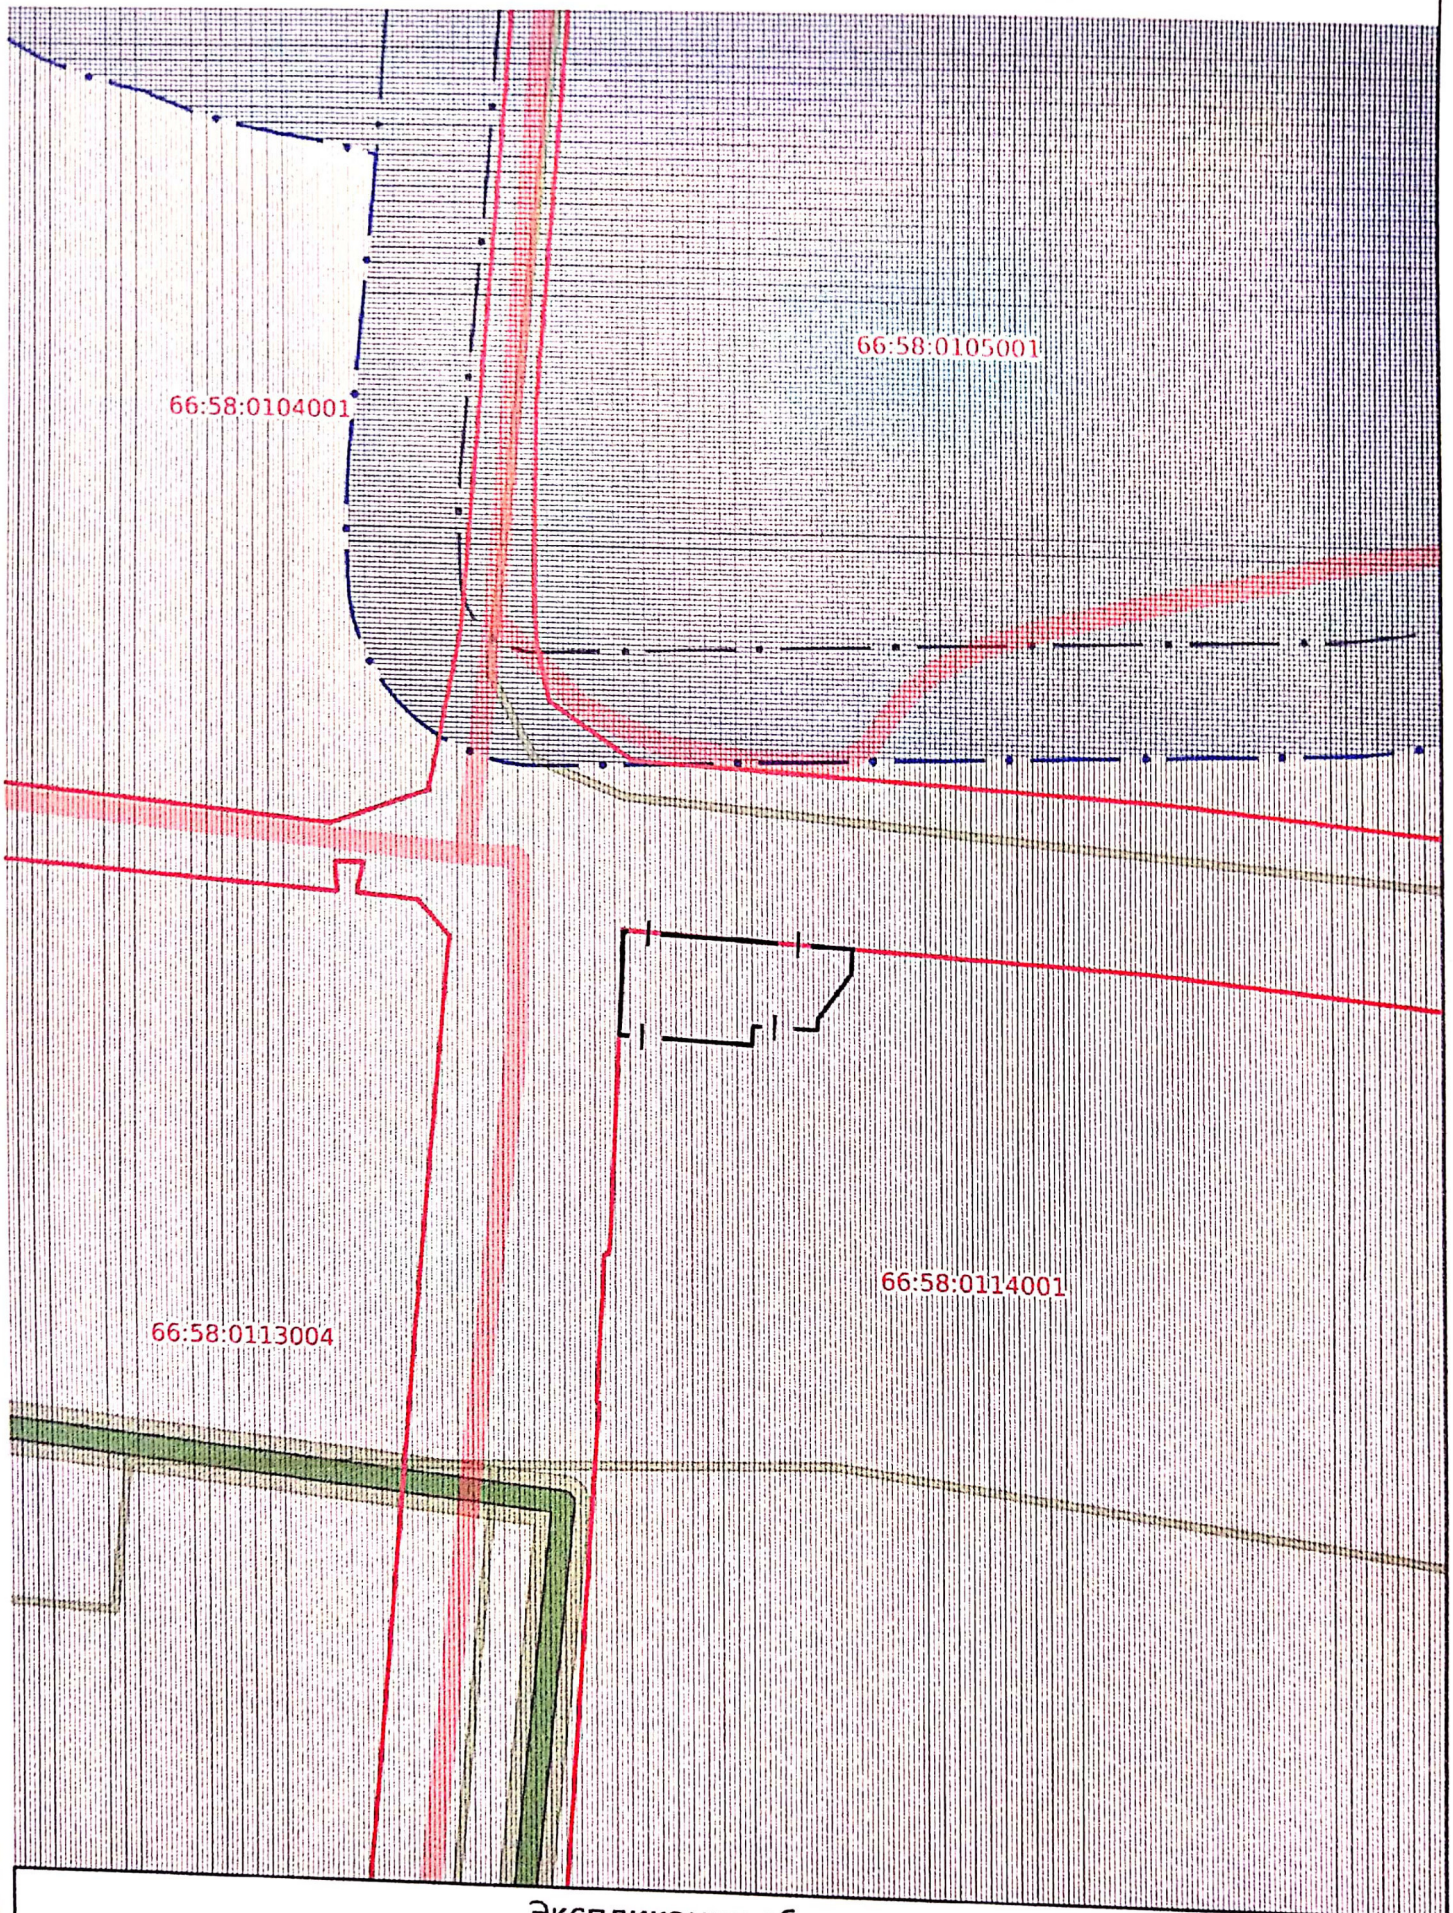

Экспликация объектов:

Место допустимого размещения Участок

Адрес: Свердловская область, г.Первоуральск,

Масштаб: 1:2 000

Дата:

РАЗДЕЛ 1
ЧЕРТЕЖ ГРАДОСТРОИТЕЛЬНОГО ПЛАНА



Координаты участка в МСК66

№	X	Y
1	399401.47	1493035.96
2	399394.74	1493035.49
3	399382.76	1493026.65
4	399379.86	1493026.51
5	399380.2	1493017.17
6	399380.48	1493009.48
7	399375.43	1493009.11
8	399375.79	1493002.08
9	399377.25	1492973.95
10	399404.61	1492975.06
11	399402.41	1493017.67
12	399402.09	1493024.18
13	399401.64	1493032.71

Условные обозначения:

Место допустимого размещения
Участок
Существующее строение
Красные_линии
Размер

Чертеж градостроительного плана земельного участка разработан на топографической основе, в программе QGIS, 2020, масштаб 1:1 000
Чертеж градостроительного плана земельного участка разработан Управлением архитектуры и градостроительства Администрации городского округа Первоуральск в 2020 г.

2. Информация о градостроительном регламенте либо требованиях к назначению, параметрам и размещению объекта капитального строительства на земельном участке, на который действие градостроительного регламента не распространяется или для которого градостроительный регламент не устанавливается

Земельный участок расположен в территориальной зоне – **Ж-3**

Ж-3 Зона среднеэтажных и многоэтажных многоквартирных жилых домов. Зона среднеэтажных и многоэтажных многоквартирных жилых домов – территории, застроенные или планируемые к застройке многоквартирными жилыми домами.

2.1. Реквизиты акта органа государственной власти субъекта Российской Федерации, органа местного самоуправления, содержащего градостроительный регламент либо реквизиты акта федерального органа государственной власти, органа государственной власти субъекта Российской Федерации, органа местного самоуправления, иной организации, определяющего, в соответствии с федеральными законами, порядок использования земельного участка, на который действие градостроительного регламента не распространяется или для которого градостроительный регламент не устанавливается.

Решение Первоуральской городской Думы от 26.08.2010 №241 «Об утверждении «Правил землепользования и застройки территории городского округа Первоуральск Свердловской области».

2.2. Информация о видах разрешенного использования земельного участка

Основные виды разрешенные использования:

Среднеэтажная жилая застройка	Размещение многоквартирных домов этажностью не выше восьми этажей; благоустройство и озеленение; размещение подземных гаражей и автостоянок; обустройство спортивных и детских площадок, площадок для отдыха; размещение объектов обслуживания жилой застройки во встроенных, пристроенных и встроенно-пристроенных помещениях многоквартирного дома, если общая площадь таких помещений в многоквартирном доме не составляет более 20% общей площади помещений дома	2.5
Многоэтажная жилая застройка (высотная застройка)	Размещение многоквартирных домов этажностью девять этажей и выше; благоустройство и озеленение придомовых территорий; обустройство спортивных и детских площадок, хозяйственных площадок и площадок для отдыха; размещение подземных гаражей и автостоянок, размещение объектов обслуживания жилой застройки во встроенных, пристроенных и встроенно-пристроенных помещениях многоквартирного дома в отдельных помещениях дома, если площадь таких помещений в многоквартирном доме не составляет более 15% от общей площади дома	2.6
Дошкольное, начальное и среднее общее образование	Размещение объектов капитального строительства, предназначенных для просвещения, дошкольного, начального и среднего общего образования (детские ясли, детские сады, школы, лицеи, гимназии, художественные, музыкальные школы, образовательные кружки и иные организации, осуществляющие деятельность по воспитанию, образованию и просвещению), в том числе зданий, спортивных сооружений, предназначенных для занятия обучающихся физической культурой и спортом	3.5.1

Вспомогательные виды использования:

Коммунальное облуживание	Размещение зданий и сооружений в целях обеспечения физических и юридических лиц коммунальными услугами.	3.1
Предоставление коммунальных услуг	Размещение зданий и сооружений, обеспечивающих поставку воды, тепла, электричества, газа, отвод канализационных стоков, очистку и уборку объектов недвижимости (котельных, водозаборов, очистных сооружений, насосных станций, водопроводов, линий электропередач, трансформаторных подстанций, газопроводов, линий связи, телефонных станций, канализаций, стоянок, гаражей и мастерских для обслуживания уборочной и аварийной техники, сооружений, необходимых для сбора и плавки снега)	3.1.1
Административные здания организаций, обеспечивающих предоставление коммунальных услуг	Размещение зданий, предназначенных для приема физических и юридических лиц в связи с предоставлением им коммунальных услуг	3.1.2
Социальное обслуживание	Размещение объектов капитального строительства, предназначенных для оказания гражданам социальной помощи (службы занятости населения, дома престарелых, дома ребенка, детские дома, пункты питания малоимущих граждан, пункты ночлега для бездомных граждан, службы психологической и бесплатной юридической помощи, социальные, пенсионные и иные службы, в которых осуществляется прием граждан по вопросам оказания социальной помощи и назначения социальных или пенсионных выплат); размещение объектов капитального строительства для размещения отделений почты и телеграфа; размещение объектов капитального строительства для размещения общественных некоммерческих организаций: благотворительных организаций, клубов по интересам	3.2
Здравоохранение	Размещение объектов капитального строительства, предназначенных для оказания гражданам медицинской помощи. Содержание данного вида разрешенного использования включает в себя содержание видов разрешенного использования с кодами 3.4.1 - 3.4.2	3.4
Амбулаторно-поликлиническое обслуживание	Размещение объектов капитального строительства, предназначенных для оказания гражданам амбулаторно-поликлинической медицинской помощи (поликлиники, фельдшерские пункты, пункты здравоохранения, центры матери и ребенка, диагностические центры, молочные кухни, станции донорства крови, клинические лаборатории)	3.4.1
Стационарное медицинское обслуживание	Размещение объектов капитального строительства, предназначенных для оказания гражданам медицинской помощи в стационарах (больницы, родильные дома, научно-медицинские учреждения и прочие объекты, обеспечивающие оказание услуги по лечению в стационаре); размещение станций скорой помощи	3.4.2
Среднее и высшее профессиональное образование	Размещение объектов капитального строительства, предназначенных для профессионального образования и просвещения (профессиональные технические училища, колледжи, художественные, музыкальные училища, общества знаний, институты, университеты, организации по переподготовке и повышению квалификации специалистов и иные организации, осуществляющие деятельность по образованию и просвещению)	3.5.2
Спорт	Размещение зданий и сооружений для занятия спортом.	5.1
Площадки для	Размещение площадок для занятия спортом и физкультурой на открытом воздухе (физкультурные площадки, беговые дорожки, поля для спортивной	5.1.3

занятий спортом	игры)	
Хранение автотранспорта	Размещение отдельно стоящих и пристроенных гаражей, в том числе подземных, предназначенных для хранения автотранспорта, в том числе с разделением на машино-места, за исключением гаражей, размещение которых предусмотрено содержанием вида разрешенного использования с кодом 4.9	2.7.1

Условно разрешенные виды использования:

Бытовое обслуживание	Бытовое обслуживание; размещение объектов капитального строительства, предназначенных для оказания населению или организациям бытовых услуг (мастерские мелкого ремонта, ателье, бани, парикмахерские, прачечные, химчистки, похоронные бюро)	3.3
Культурное развитие	Размещение зданий и сооружений, предназначенных для размещения объектов культуры.	3.6
Объекты культурно-досуговой деятельности	Размещение зданий, предназначенных для размещения музеев, выставочных залов, художественных галерей, домов культуры, библиотек, кинотеатров и кинозалов, театров, филармоний, концертных залов, планетариев	3.6.1
Религиозное использование	Размещение зданий и сооружений религиозного использования.	3.7
Осуществление религиозных обрядов	Размещение зданий и сооружений, предназначенных для совершения религиозных обрядов и церемоний (в том числе церкви, соборы, храмы, часовни, мечети, молельные дома, синагоги)	3.7.1
Амбулаторное ветеринарное обслуживание	Размещение объектов капитального строительства, предназначенных для оказания ветеринарных услуг без содержания животных	3.10.1
Деловое управление	Размещение объектов капитального строительства с целью: размещения объектов управленческой деятельности, не связанной с государственным или муниципальным управлением и оказанием услуг, а также с целью обеспечения совершения сделок, не требующих передачи товара в момент их совершения между организациями, в том числе биржевая деятельность (за исключением банковской и страховой деятельности)	4.1
Объекты торговли (торговые центры, торгово-развлекательные центры (комплексы)	Размещение объектов капитального строительства, общей площадью свыше 5000 кв. м с целью размещения одной или нескольких организаций, осуществляющих продажу товаров, и (или) оказание услуг в соответствии с содержанием видов разрешенного использования с кодами 4.5 -4.7; размещение гаражей и (или) стоянок для автомобилей сотрудников и посетителей торгового центра	4.2
Рынки	Размещение объектов капитального строительства, сооружений, предназначенных для организации постоянной или временной торговли (ярмарка, рынок, базар), с учетом того, что каждое из торговых мест не располагает торговой площадью более 200 кв.м: размещение гаражей и (или) стоянок для автомобилей сотрудников и посетителей рынка	4.3
Социальное обслуживание	Размещение зданий, предназначенных для оказания гражданам социальной помощи	3.2
Дома социального обслуживания	Размещение зданий, предназначенных для размещения домов престарелых, домов ребенка, детских домов, пунктов ночлега для бездомных граждан; размещение объектов капитального строительства для временного размещения	3.2.1

	вынужденных переселенцев, лиц, признанных беженцами	
Оказание социальной помощи населению	Размещение зданий, предназначенных для служб психологической и бесплатной юридической помощи, социальных, пенсионных и иных служб (службы занятости населения, пункты питания малоимущих граждан), в которых осуществляется прием граждан по вопросам оказания социальной помощи и назначения социальных или пенсионных выплат, а также для размещения общественных некоммерческих организаций: некоммерческих фондов, благотворительных организаций, клубов по интересам	3.2.2
Оказание услуг связи	Размещение зданий, предназначенных для размещения пунктов оказания услуг почтовой, телеграфной, междугородней и международной телефонной связи	3.2.3
Общежития	Размещение зданий, предназначенных для размещения общежитий, предназначенных для проживания граждан на время их работы, службы или обучения, за исключением зданий, размещение которых предусмотрено содержанием вида разрешенного использования с кодом 4.7	3.2.4
Магазины	Размещение объектов капитального строительства, предназначенных для продажи товаров, торговая площадь которых составляет до 5000 кв.м	4.4
Стационарное медицинское обслуживание	Размещение объектов капитального строительства, предназначенных для оказания гражданам медицинской помощи в стационарах (больницы, родильные дома, диспансеры, научно-медицинские учреждения и прочие объекты, обеспечивающие оказание услуги по лечению в стационаре); размещение станций скорой помощи; размещение площадок санитарной авиации	3.4.2
Общественное питание	Размещение объектов капитального строительства в целях устройства мест общественного питания (рестораны, кафе, столовые, закусочные, бары)	4.6
Среднее и высшее профессиональное образование	Размещение объектов капитального строительства, предназначенных для профессионального образования и просвещения (профессиональные технические училища, колледжи, художественные, музыкальные училища, общества знаний, институты, университеты, организации по переподготовке и повышению квалификации специалистов и иные организации, осуществляющие деятельность по образованию и просвещению), в том числе зданий, спортивных сооружений, предназначенных для занятия обучающихся физической культурой и спортом	3.5.2
Гостиничное обслуживание	Размещение гостиниц, а также иных зданий, используемых с целью извлечения предпринимательской выгоды из предоставления жилого помещения для временного проживания в них	4.7

2.3 Предельные (минимальные и (или) максимальные) размеры земельного участка и предельные параметры разрешенного строительства, реконструкции объекта капитального строительства, установленные градостроительным регламентом для территориальной зоны, в которой расположен земельный участок:

Предельные (минимальные и (или) максимальные) размеры земельных участков, в том числе их площадь			Минимальные отступы от границ земельного участка в целях определения мест допустимого размещения зданий, строений, сооружений, за пределами которых запрещено строительство зданий, строений, сооружений	Предельное количество этажей и (или) предельная высота зданий, строений, сооружений	Максимальный процент застройки в границах земельного участка, определяемый как отношение суммарной площади земельного участка, которая может быть застроена, ко всей площади земельного участка	Требования к архитектурным решениям объектов капитального строительства, расположенным в границах территории исторического поселения федерального или регионального значения	Иные показатели
1	2	3	4	5	6	7	8
Длина, м	Ширина, м	Площадь, кв.м.					
-	-	-*	-*	-*	-*	-*	-*
*							

Предельные (минимальные и (или) максимальные) размеры земельных участков и предельные параметры разрешенного строительства, реконструкции объектов капитального строительства

№ п/п	Наименование вида разрешённого использования	Объект капитального строительства	Параметры земельного участка				Параметры объекта капитального строительства				Иные показатели
			размер		коэфф. застройки	Отступы от границ	Емкость/мощность (кол-во, площадь, рабочее место)		Кол-во этажей	высота	
			мин.	макс.			мин.	макс.			
Основные виды использования											

1.	Среднеэтажная жилая застройка		Размер* земельного участка в соответствии с действующими документами планировки территории, требованиями местных нормативов градостроительного проектирования и Сводов Правил по проектированию соответствующих объектов капитального строительства		Не подлежит установлению	5 м от границ «красных линий», минимальное расстояние от объекта капитального строительства до границы соседнего участка 3 м.	Не подлежит установлению	Не более 8-ми этажей	Не подлежит установлению
2.	Многоэтажная жилая застройка (высотная застройка)		местных нормативов градостроительного проектирования местных нормативов градостроительного		Не подлежит установлению	5 м от границ «красных линий», минимальное расстояние от объекта капитального строительства до границы соседнего участка 3 м.	Не подлежит установлению		
			проектирования и Сводов Правил по проектированию соответствующих объектов капитального строительства						
3.	Дошкольное, начальное и среднее общее образование	Учреждение дошкольного образования	0,2 га	Не подлежит установлению	Не более 0.5	5 м от границ «красных линий», минимальное расстояние от дома до границы земельного участка 3 м.	20 мест	350 мест	Не более 3-х этажей	Не подлежит к установлению

		Начальные школы	0,2 га	Не подлежит установлению	Не более 0.5	5 м от границ «красных линий», минимальное расстояние от дома до границы земельного участка 3 м.	40 мест	Не подлежит к установлению
		Общеобразовательные средние школы	0,5 га	Не подлежит установлению	Не более 0.5	5 м от границ «красных линий», минимальное расстояние от дома до границы земельного участка 3 м.	100 мест	Не подлежит установлению
Вспомогательные виды использования								
1.	Коммунальное обслуживание	Не подлежит установлению						
1.1	Предоставление коммунальных услуг	Не подлежит установлению						
1.2	Административные здания организаций, обеспечивающих предоставление коммунальных услуг	Не подлежит установлению						
3.	Социальное обслуживание		0,1 га	Не подлежит установлению	Не более 0.7	5 м от границ «красных линий», минимальное расстояние от дома до границы соседнего участка 3 м.	1 раб. место	Не подлежит установлению	Не более 3-х этажей	Не подлежит установлению

4.	Амбулаторно-поликлиническое обслуживание		0,05 га	Не подлежит установлению	Не более 0.7	5 м от границ «красных линий», минимальное расстояние от дома до границы соседнего участка 3 м.	1 раб. место	Не подлежит установлению
5.	Стационарное медицинское обслуживание		0,1 га	Не подлежит установлению	Не более 0.7	5 м от границ «красных линий», минимальное расстояние от дома до границы соседнего участка 3 м.	1 раб. место	Не подлежит установлению
7.	Среднее и высшее профессиональное образование	0,2 га	Не подлежит установлению			5 м от границ «красных линий», минимальное расстояние от дома до границы соседнего участка 3 м.	Не подлежит установлению	Не более 10-ти этажей / Не подлежит установлению
8	Спорт		0,02 га	Не подлежит установлению		5 м от границ «красных линий», минимальное расстояние от дома до границы земельного участка 3 м.	Не подлежит установлению	
8.1	Площадки для занятий спортом		0,02 га	Не подлежит установлению		5 м от границ «красных линий», минимальное расстояние от дома до границы земельного участка 3 м.	Не подлежит установлению	

9	Хранение автотранспорта		0,1 га	Не подлежит установлению	Не более 0.7	Не подлежит установлению	Не подлежит установлению	Не более 2-х этажей	Не подлежит установлению
Условно разрешенный вид									
1.	Бытовое обслуживание		0,05 га	0,15 га	Не более 0.7	5 м от границ «красных линий», минимальное расстояние от дома до границы земельного участка 3 м.	1 раб. место	Не подлежит установлению	Не более 3-х этажей	Не подлежит установлению
2.	Культурное развитие		0,06 га	Не подлежит установлению	Не более 0.5	5 м от границ «красных линий», минимальное расстояние от дома до границы земельного участка 3 м.	1 раб. место	Не подлежит установлению	Не более 3-х этажей	Не подлежит установлению
2.1	Объекты культурно-досуговой деятельности		0,06 га	Не подлежит установлению	Не более 0.5	5 м от границ «красных линий», минимальное расстояние от дома до границы земельного участка 3 м.	1 раб. место	Не подлежит установлению	Не более 3-х этажей	Не подлежит установлению
3.	Религиозное использование		0,05 га	Не подлежит установлению	Не более 0.7	5 м от границ «красных линий», минимальное расстояние от дома до границы земельного участка 3 м.	Не более 2-х этажей	Не подлежит установлению		

3.1	Осуществление религиозных обрядов		0,05 га	Не подлежит установлению	Не более 0.7	5 м от границ «красных линий», минимальное расстояние от дома до границы земельного участка 3 м.	Не более 2-х этажей	Не подлежит установлению	
4.	Амбулаторное ветеринарное обслуживание		0,05 га	Не подлежит установлению	Не более 0.7	5 м от границ «красных линий», минимальное расстояние от дома до границы земельного участка 3 м.	Не подлежит установлению	Не более 2-х этажей	Не подлежит установлению
5.	Деловое управление		0,1 га	Не подлежит установлению	Не более 0.5	5 м от границ «красных линий», минимальное расстояние от дома до границы земельного участка 3 м.	Не подлежит установлению		
6.	Объекты торговли (торговые центры, торгово-развлекательные центры (комплексы)		0,1 га	Не подлежит установлению	Не более 0.5	5 м от границ «красных линий», минимальное расстояние от дома до границы земельного участка 3 м.	Не подлежит установлению		
7.	Рынки		0,1 га	Не подлежит установлению	Не более 0.5	5 м от границ «красных линий», минимальное расстояние от дома до границы земельного участка 3 м.	Не подлежит установлению		

8.	Магазины		0,06 га	Не подлежит установлению	Не более 0.5	5 м от границ «красных линий», минимальное расстояние от дома до границы земельного участка 3 м.	Не подлежит установлению				
9.	Общественное питание		0,05	Не подлежит установлению	Не более 0.5	5 м от границ «красных линий», минимальное расстояние от дома до границы земельного участка 3 м.	Не подлежит установлению				
10.	Гостиничное обслуживание		0,06 га	Не подлежит установлению	Не более 0.5	5 м от границ «красных линий», минимальное расстояние от дома до границы земельного участка 3 м.	Не подлежит установлению				
11	Социальное обслуживание		0,1 га	Не подлежит установлению	Не более 0.7	5 м от границ «красных линий», минимальное расстояние от дома до границы земельного участка 3 м.	1 раб. место	Не подлежит установлению	Не более 3-х этажей	Не подлежит установлению
11.1	Дома социального обслуживания		0,1 га	Не подлежит установлению	Не более 0.7	5 м от границ «красных линий», минимальное расстояние от дома до границы земельного участка 3 м.	1 раб. место	Не подлежит установлению	Не более 3-х этажей	Не подлежит установлению
11.2	Оказание социальной помощи населению		0,1 га	Не подлежит установлению	Не более 0.7	5 м от границ «красных линий», минимальное расстояние от дома до границы земельного участка 3 м.	1 раб. место	Не подлежит установлению	Не более 3-х этажей	Не подлежит установлению

11.3	Оказание услуг связи		0,1 га	Не подлежит установлению	Не более 0.7	5 м от границ «красных линий», минимальное расстояние от дома до границы земельного участка 3 м.	1 раб. место	Не подлежит установлению	Не более 3-х этажей	Не подлежит установлению
11.4	Общежития		0,1 га	Не подлежит установлению	Не более 0.7	5 м от границ «красных линий», минимальное расстояние от дома до границы земельного участка 3 м.	1 раб. место	Не подлежит установлению	Не более 3-х этажей	Не подлежит установлению
12	Амбулаторно-поликлиническое обслуживание		0,05 га	Не подлежит установлению	Не более 0.7	5 м от границ «красных линий», минимальное расстояние от дома до границы земельного участка 3 м.	1 раб. место	Не подлежит установлению		
13	Стационарное медицинское обслуживание		0,1 га	Не подлежит установлению	Не более 0.7	5 м от границ «красных линий», минимальное расстояние от дома до границы земельного участка 3 м.	1 раб. место	Не подлежит установлению		
14	Среднее и высшее профессиональное образование	0,2 га	Не подлежит установлению			5 м от границ «красных линий», минимальное расстояние от дома до границы земельного участка 3 м.	Не подлежит установлению	Не более 10-ти этажей	Не подлежит установлению	

2.4. Требования к назначению, параметрам и размещению объекта капитального строительства на земельном участке, на который действие градостроительного регламента не распространяется или для которого градостроительный регламент не устанавливается:

Причины отнесения земельного участка к виду земельного участка, на который действие градостроительного регламента не распространяется или для которого градостроительный регламент не устанавливается	Реквизиты акта, регулирующего использование земельного участка	Требования к использованию земельного участка	Требования к параметрам объекта капитального строительства			Требования к размещению объектов капитального строительства	
			Предельное количество этажей и (или) предельная высота зданий, строений, сооружений	Максимальный процент застройки в границах земельного участка, определяемый как отношение суммарной площади земельного участка, которая может быть застроена, ко всей площади земельного участка	Иные требования к параметрам объекта капитального строительства	Минимальные отступы от границ земельного участка в целях определения мест допустимого размещения зданий, строений, сооружений, за пределами которых запрещено строительство зданий, строений, сооружений	Иные требования к размещению объектов капитального строительства
1	2	3	4	5	6	7	8
-	Правила землепользования и застройки ГО Первоуральск, утвержденных Решением Первоуральской городской Думы от 26.08.2010 №241	-	-	Не подлежит установлению	-	5 м от границ «красных линий», минимальное расстояние от объекта капитального строительства до границы земельного участка 3 м.	-

2.5. Предельные параметры разрешенного строительства, реконструкции объекта капитального строительства, установленные положением об особо охраняемых природных территориях, в случае выдачи градостроительного плана земельного участка в отношении земельного участка, расположенного в границах особо охраняемой природной территории:

Причины отнесения земельного участка к виду земельного участка для которого градостроительный регламент не устанавливается	Реквизиты Положения об особо охраняемой природной территории	Реквизиты утвержденной документации по планировке территории	Зонирование особо охраняемой природной территории (да/нет)								
			Функциональная зона	Виды разрешенного использования земельного участка		Требования к параметрам объекта капитального строительства			Требования к размещению объектов капитального строительства	
				Основные виды разрешенного использования	Вспомогательные виды разрешенного использования	Предельное количество этажей и (или) предельная высота зданий, строений, сооружений	Максимальный процент застройки в границах земельного участка, определяемый как отношение суммарной площади земельного участка, которая может быть застроена, ко всей площади земельного участка	Иные требования к параметрам объекта капитального строительства	Минимальные отступы от границ земельного участка в целях определения мест допустимого размещения зданий, строений, сооружений, за пределами которых запрещено строительство зданий, строений, сооружений	Иные требования к размещению объектов капитального строительства
1	2	3	4	5	6	7	8	9	10	11
-	-	-	-	-	-	-	-	-	-	-

3. Информация о расположенных в границах земельного участка объект капитального строительства и объектах культурного наследия

3.1. Объекты капитального строительства:

№ 1 (согласно чертежу(ам) градостроительного плана) Объект незавершенного строительства (назначение объекта капитального строительства, этажность, высотность, общая площадь, площадь застройки)

инвентаризационный или кадастровый номер 66:58:0114001:5983

3.2. Объекты, включенные в единый государственный реестр объектов культурно наследия (памятников истории и культуры) народов Российской Федерации

N отсутствует (согласно чертежу(ам) градостроительного плана), - (назначение объекта культурного наследия, общая площадь, площадь застройки),

-

(наименование органа государственной власти, принявшего решение о включении выявленного объекта культурного наследия в реестр, реквизиты этого решения)

регистрационный номер в реестре - от - (дата)

4. Информация о расчетных показателях минимально допустимого уровн обеспеченности территории объектами коммунальной, транспортной, социально инфраструктур и расчетных показателях максимально допустимого уровн территориальной доступности указанных объектов для населения в случае, если земельны участок расположен в границах территории, в отношении которой предусматриваетс осуществление деятельности по комплексному и устойчивому развитию территории:

Информация о расчетных показателях минимально допустимого уровня обеспеченности территории								
Объекты коммунальной инфраструктуры			Объекты транспортной инфраструктуры			Объекты социальной инфраструктуры		
Наименование вида объекта	Единица измерения	Расчетный показатель	Наименование вида объекта	Единица измерения	Расчетный показатель	Наименование вида объекта	Единица измерения	Расчетный показатель
1	2	3	4	5	6	7	8	9

Информация о расчетных показателях максимально допустимого уровня территориальной доступности								
Наименование вида объекта	Единица измерения	Расчетный показатель	Наименование вида объекта	Единица измерения	Расчетный показатель	Наименование вида объекта	Единица измерения	Расчетный показатель
1	2	3	4	5	6	7	8	9

5. Информация об ограничениях использования земельного участка, в том числе если земельный участок полностью или частично расположен в границах зон с особыми условиями использования территорий

Отсутствуют.

6. Информация о границах зон с особыми условиями использования территорий, если земельный участок полностью или частично расположен в границах таких зон:

Наименование зоны с особыми условиями использования территории с указанием объекта, в отношении которого установлена такая зона	Перечень координат характерных точек в системе координат, используемой для ведения Единого государственного реестра недвижимости		
	Обозначение (номер) характерной точки	X	Y
1	2	3	4
-	-	-	-

7. Информация о границах зон действия публичных сервитутов:

Обозначение (номер) характерной точки	Перечень координат характерных точек в системе координат, используемой для ведения Единого государственного реестра недвижимости	
	X	Y

8. Номер и (или) наименование элемента планировочной структуры, в границах которого расположен земельный участок

-

9. Информация о технических условиях подключения (технологического присоединения) объектов капитального строительства к сетям инженерно-технического обеспечения, определенных с учетом программ комплексного развития систем коммунальной инфраструктуры поселения, городского округа

-

10. Реквизиты нормативных правовых актов субъекта Российской Федерации, муниципальных правовых актов, устанавливающих требования к благоустройству территории

Решение Первоуральской городской Думы от 30.06.2016 N 485 «Об утверждении местных нормативов градостроительного проектирования городского округа Первоуральск Свердловской области»

Решение Первоуральской городской Думы от 31.05.2018 N 105 «Об утверждении Правил благоустройства, обеспечения чистоты и порядка на территории городского округа Первоуральск»

11. Информация о красных линиях:

Информация отсутствует.

Обозначение (номер) характерной точки	Координаты характерных точек м.	
	X	Y
9	399377.25	1492973.95
10	399404.61	1492975.06
11	399402.41	1493017.67
12	399402.09	1493024.18
13	399401.64	1493032.71

Приложение №1

Описание границ земельного участка:

Обозначение (номер) характерной точки	Координаты характерных точек м.	
	X	Y
1	399401.47	1493035.96
2	399394.74	1493035.49
3	399382.76	1493026.65
4	399379.86	1493026.51
5	399380.2	1493017.17
6	399380.48	1493009.48
7	399375.43	1493009.11
8	399375.79	1493002.08
9	399377.25	1492973.95
10	399404.61	1492975.06
11	399402.41	1493017.67
12	399402.09	1493024.18
13	399401.64	1493032.71

Информация о границах зоны планируемого размещения объекта капитального строительства в соответствии с утвержденным проектом планировки территории:

Документация по планировке территории не утверждена.

Прошито и пронумеровано

_____/листов

Специалист УАиГ _____