

ДАГЕСТАНСКОЕ РЕГИОНАЛЬНОЕ ОТДЕЛЕНИЕ
СОЮЗА АРХИТЕКТОРОВ РОССИИ

ООО «Корпорация КАСПИЙПРОЕКТ и ИНЖИНИРИНГ»


СРО-П-192-18062014

Свидетельство о допуске № 418.01-2014-0542036529-П-192

Проектное предложение

9-ти этажный многоквартирный жилой дом
Степной поселок, ба в г. Махачкала

Архитектурные решения

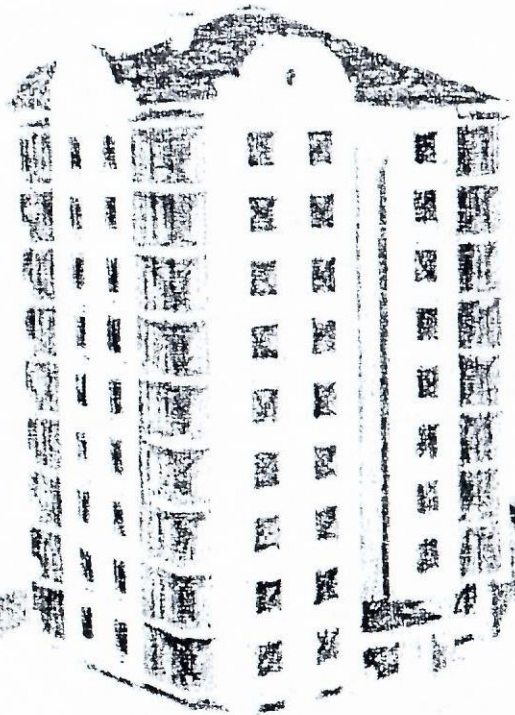

Архитектор




Гамидов В.А.

г.Махачкала 2015г.



2:50000

352600

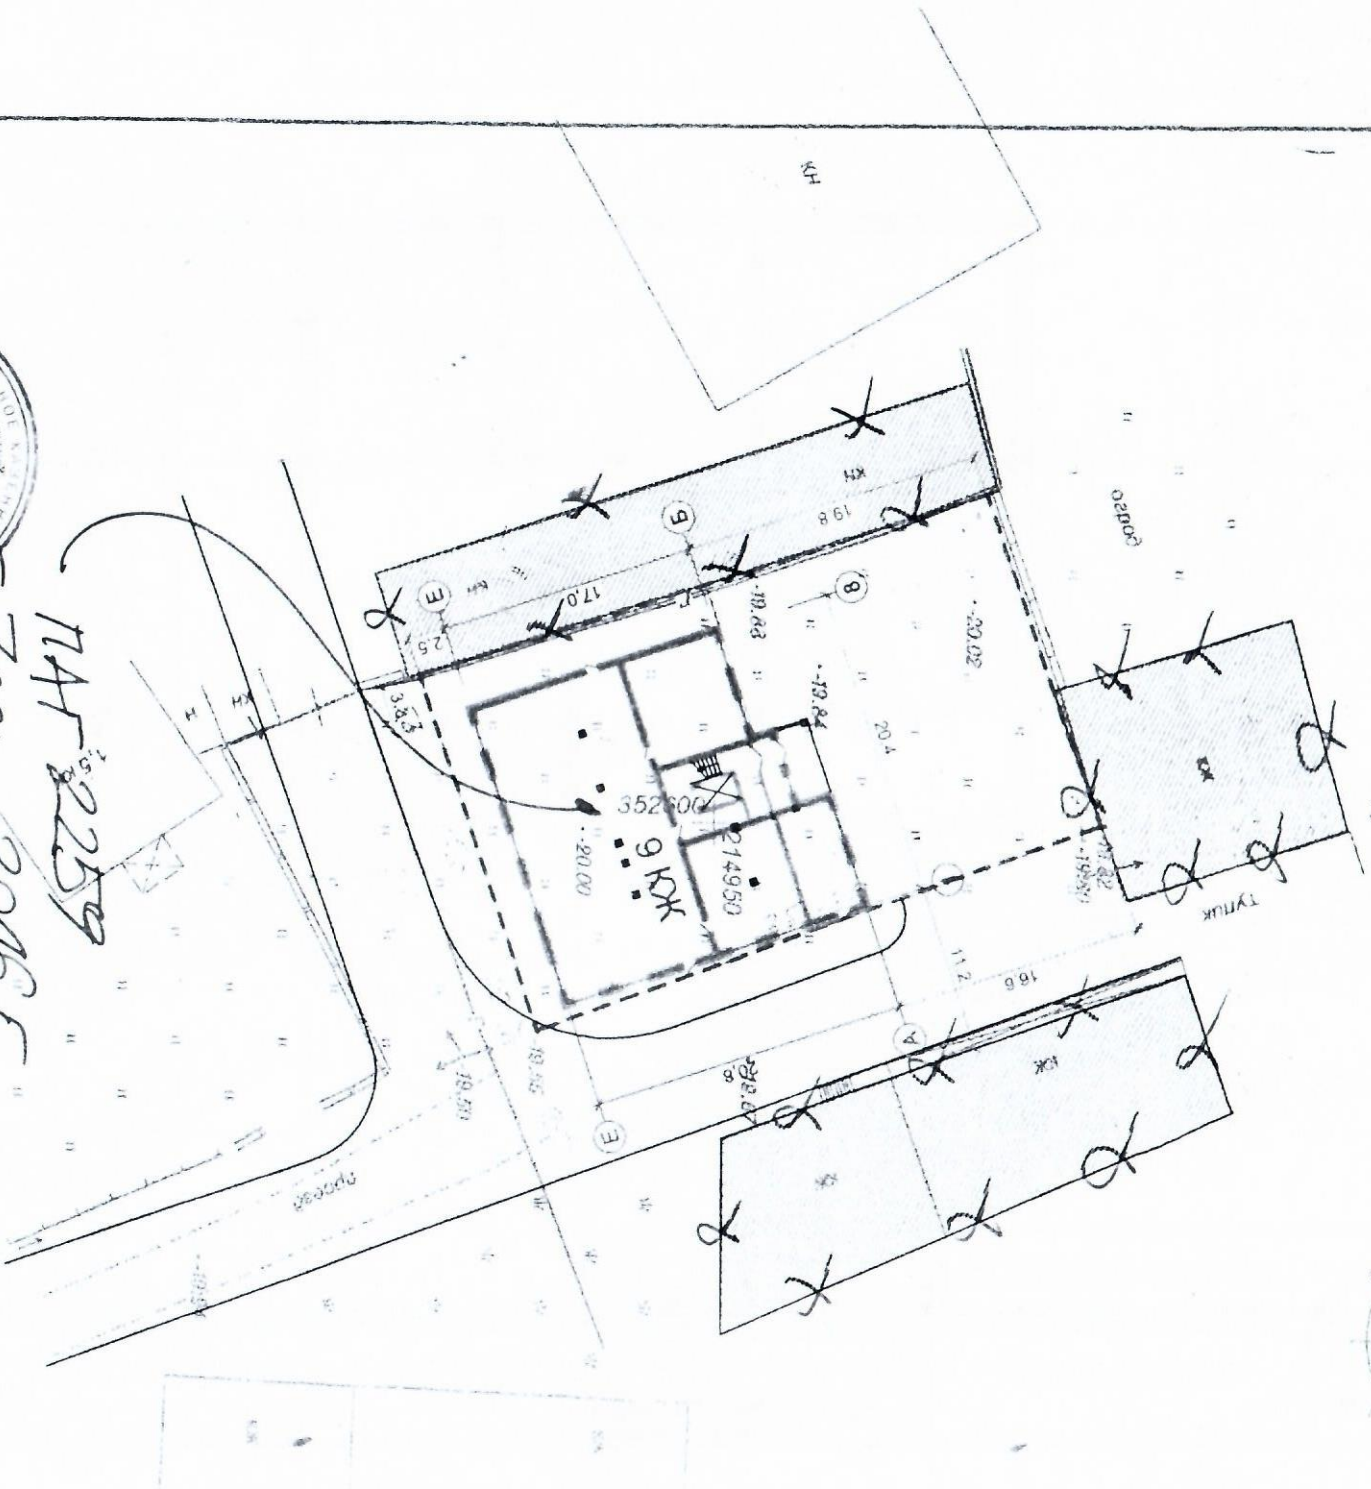

Директор
МУП МКГБ:


Handwritten signature
17.07.2015

7 окт. 2016 г.

Система координат МСК-05. Система высот Балтийская


М. Ф. Эмиралиев
15.07.2014

Лицензия СКГ-03041Г	15.07.14	пос. Степной	Масштаб	лист	листоз
Гл. геод.		уч. № 6 в	1:500	1	1
Н.конт.					

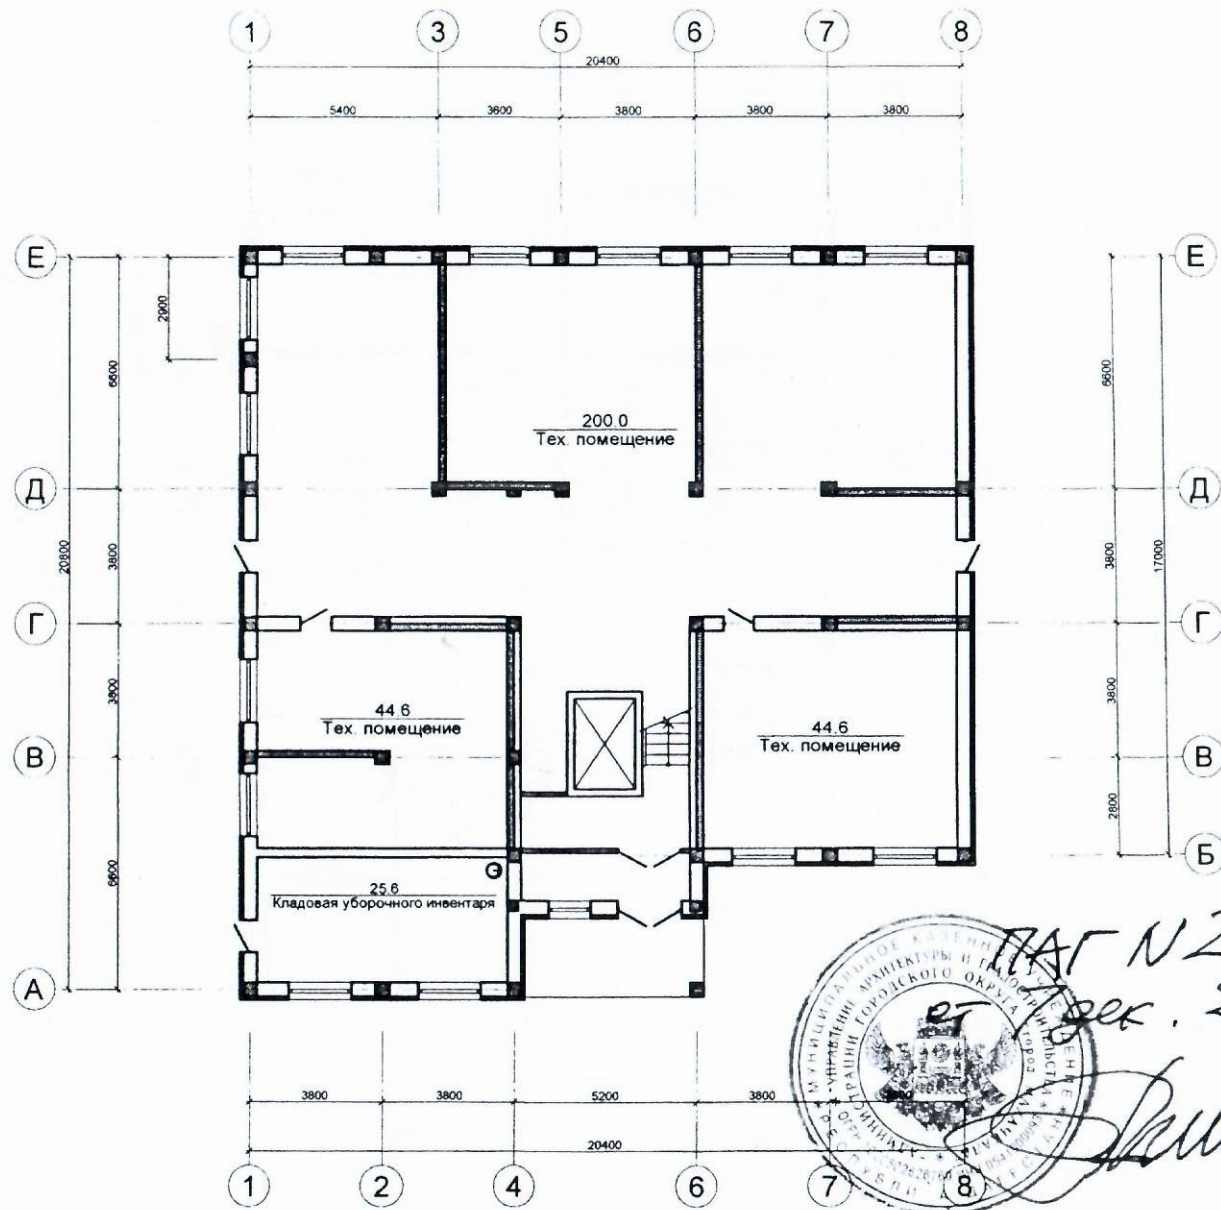

ПАТ N 2259
 05 дек. 2016г

						9-ти этажный жилой дом Степной поселок, ба		
Изм.	Кол. уч.	Лист	№ док.	Подп.	Дата	Стадия	Лист	Листов
						РП	3	9
Архитектор: Гамидов						План техпом. дполь я		
Исполнитель: Гердаев						ООО «Сервис КАСИПРОЕКТ и ИНЖИНИНГ»		

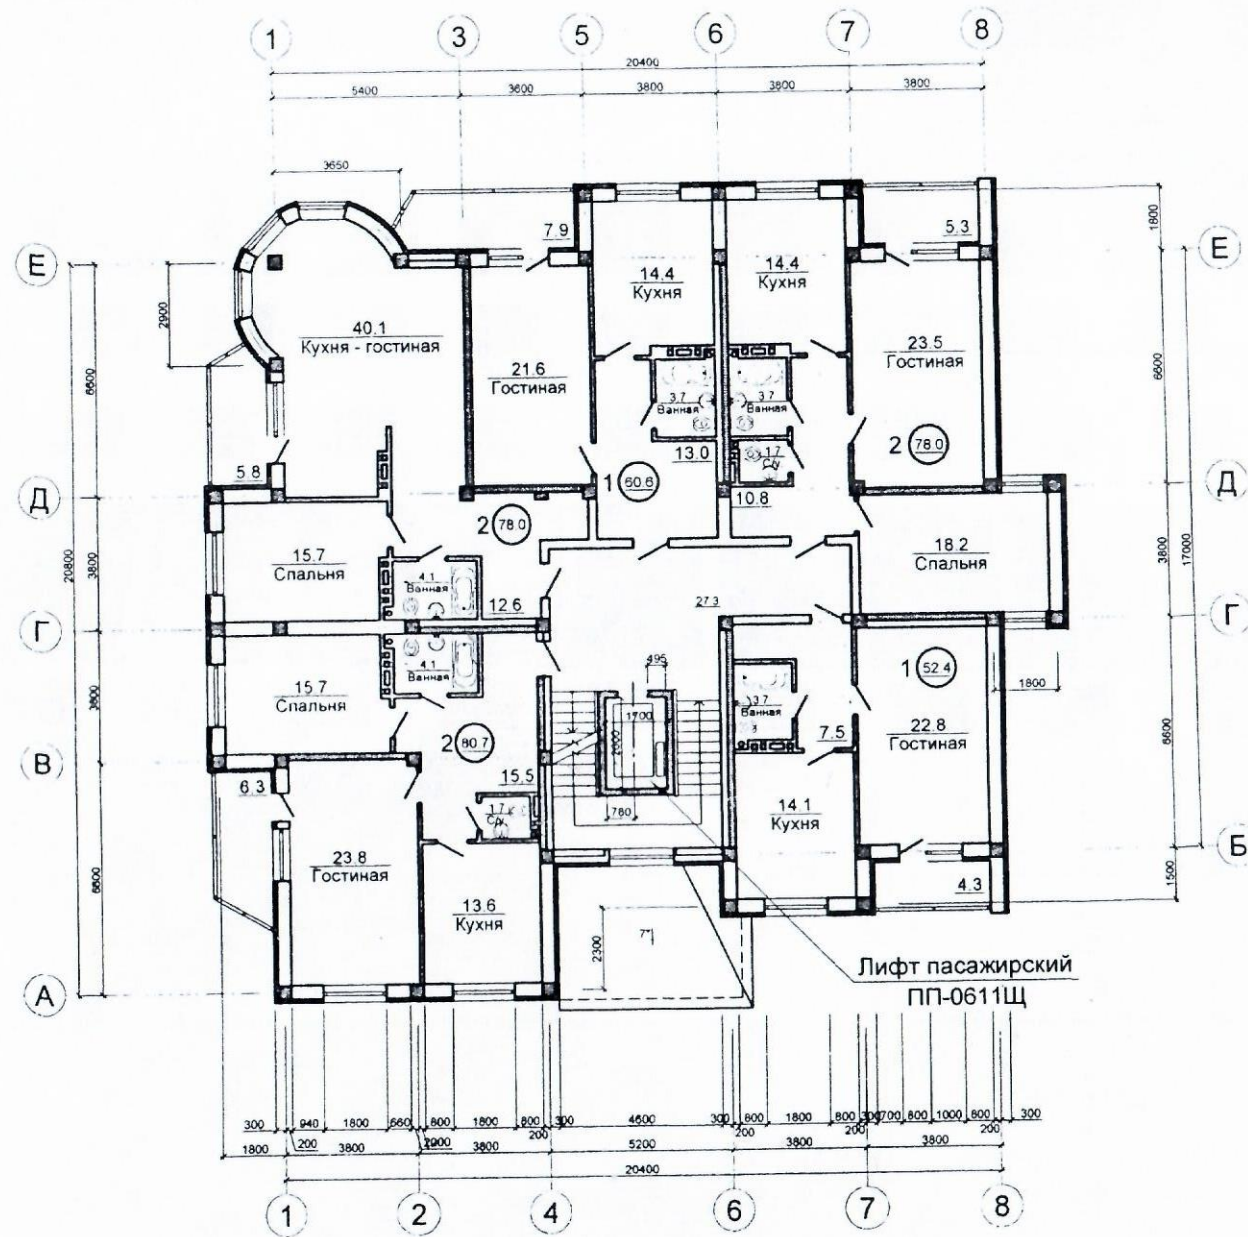

Площадь стен - 2233.9 м²

Площадь окон - 782.4 м²

Общая площадь квартир на этаже - 349.7 м²

Общая площадь квартир дома - 3147.3 м²

Общая площадь участка - 950.4 м²

Общая площадь застройки - 409.4 м²

9-ти этажный жилой дом Степной поселок, ба					
Изм.	Кол. уч.	Лист	№ док.	Подп.	Дата
План типового этажа					
Архитектор Гамидов			<i>Гераев</i>		
Исполнитель Гераев					
			РП	4	9
ООО «История ЛАСТРАКСТ и ИНЖИНИРИНГ»					

ИПФ 2259
111 АИ
05 7 ген. 2016г

Handwritten signature

