


ного плана земельного участка М 1:2000

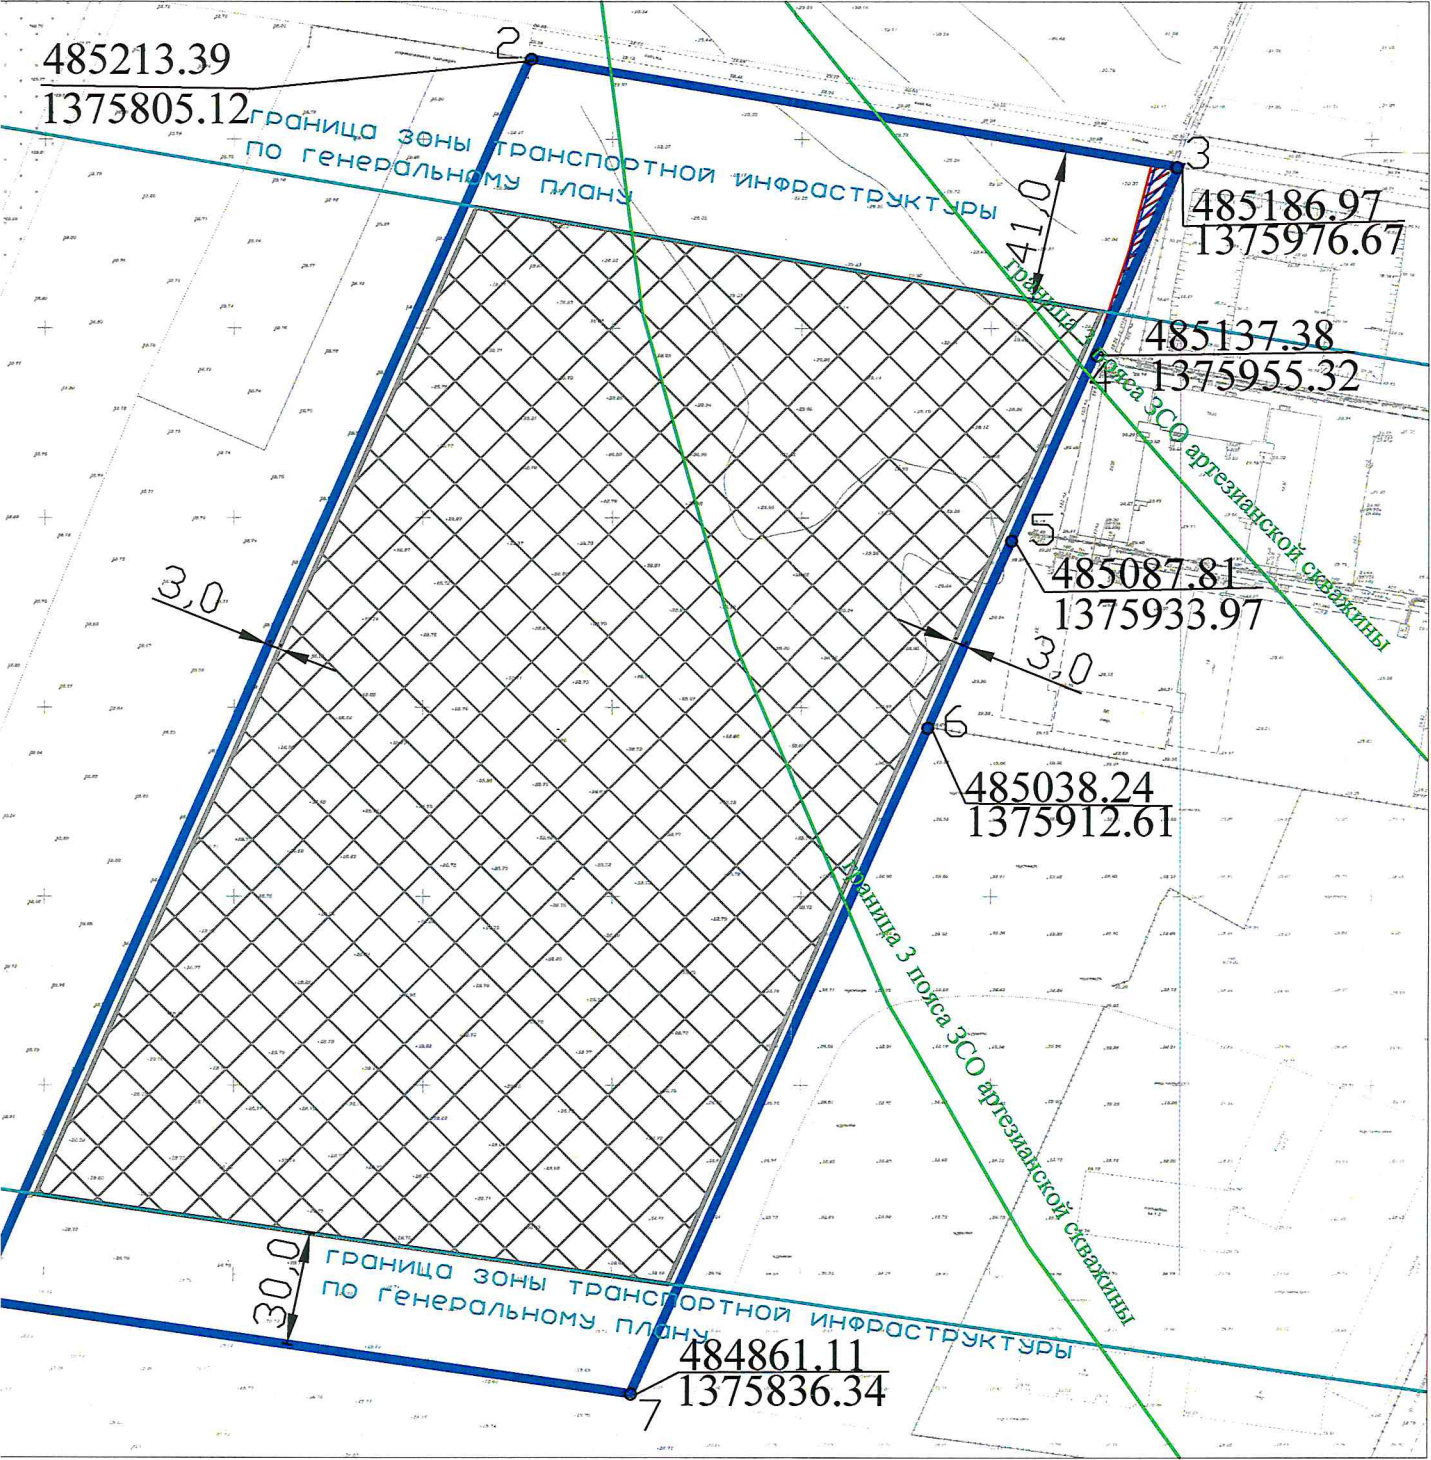

Площадь земельного участка с КН 23:43:0126007:2377 - 59985 кв.м

						Заявитель: Орлов Владимир Владимирович вх. № 29/31506-1		
						Земельный участок с кадастровым номером 23:43:0126007:2377 Краснодарский край, город Краснодар, Прикубанский внутригородской округ, проезд 1-й Лиговский.		
Изм.	№ уч.	Лист	№ док.	Подп.	Дата	Чертеж градостроительного плана земельного участка М 1:2000		
Зам.нач.отд.		И.С.Чернышев			12.2017			
Исполнитель		М.С.Шуликина			12.2017	Чертеж градостроительного плана разработан на архивной топографической основе.		
Технич.исполнит.		Н.Ю.Величко			12.2017			
		И.В.Стеценко			12.2017	ДАиГ АМОГК, МКУ МОГК "Градинформ"		