

35	324269.73	2195270.84
36	324303.45	2195267.16

Кадастровый номер земельного участка: 23:49:0126001:1250

Площадь земельного участка 46910 кв.м.

Информация о расположенных в границах земельного участка объектах капитального строительства:

На земельном участке расположены объект капитального строительства в количестве 1 единиц (ы)

Информация о границах зоны планируемого размещения объекта капитального строительства в соответствии с утвержденным проектом планировки территории (при наличии) Проект планировки не утвержден

Обозначение (номер) характерной точки	Перечень координат характерных точек в системе координат, используемой для ведения Единого государственного реестра недвижимости	
	X	Y
Информация отсутствует	--	--

Реквизиты проекта планировки территории и (или) проекта межевания территории в случае, если земельный участок расположен в границах территории, в отношении которой утверждены проект планировки территории и (или) проект межевания:

Документация по планировке территории не утверждена

(указывается в случае, если земельный участок расположен в границах в отношении которой утверждены проект планировки территории и (или) проект межевания территории)

Градостроительный план подготовлен: Директор муниципального бюджетного учреждения г.Сочи


«Центр геоинформационных технологий»

И.Х.Тлиф

(ф.и.о., должность уполномоченного лица, наименование органа)




М.П.

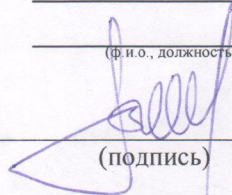
(подпись)

И.Х. Тлиф

(расшифровка подписи)

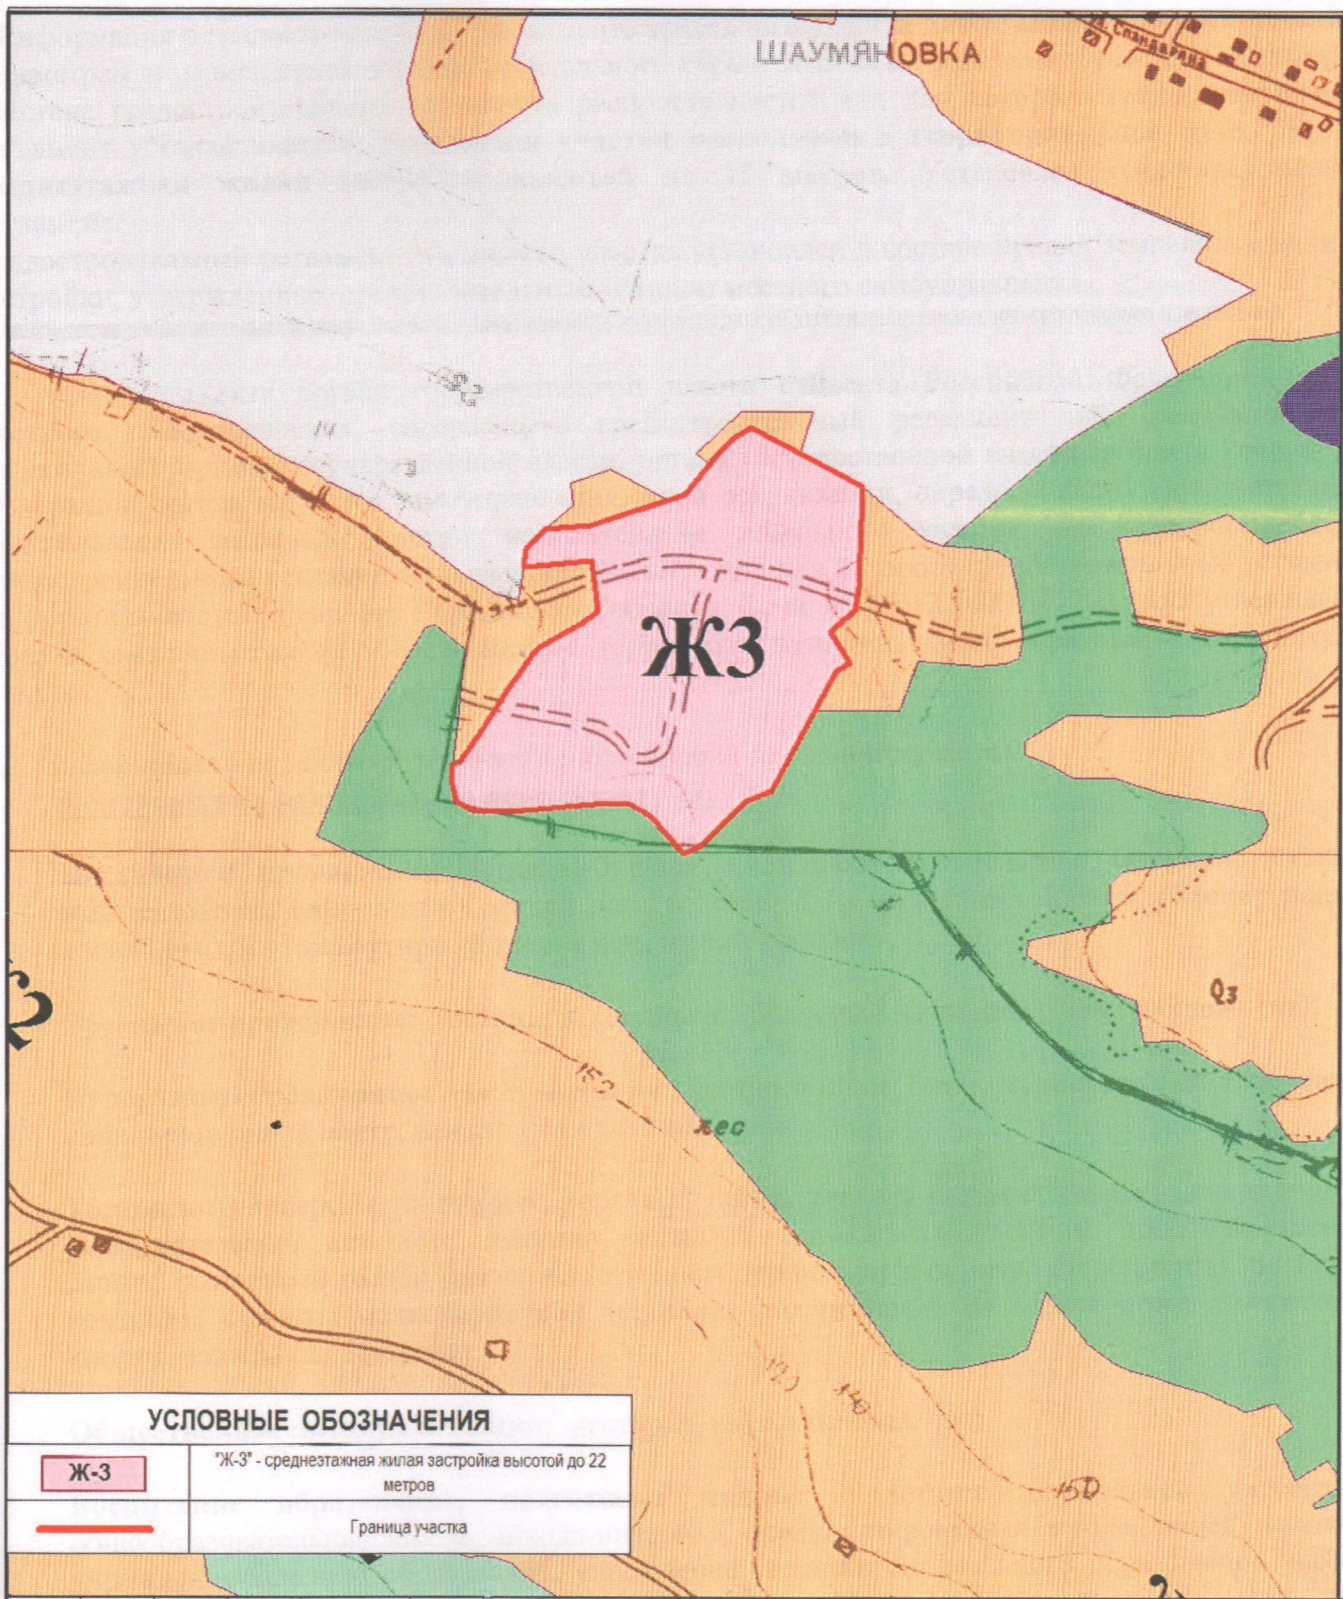

						Градостроительный план земельного участка кад. № 23:49:0126001:1250 р-н Мамайского перевала, р-н Лазаревский, г. Сочи.			
изм.	кол.уч.	лист	№ док.	подпись	дата	ЗАКАЗЧИК: ООО «Стройуниверсал»	Стадия	Лист	Листов
								ГрП-2	2
Исполнитель Черникова Е.В.						Зоны территориального зонирования. (Фрагмент). М 1:2000. Условные обозначения.	МБУ г.Сочи "Центр геоинформационных технологий"		

2. Информация о градостроительном регламенте земельного участка либо требованиях к назначению, параметрам и размещению объекта капитального строительства на земельном участке, на который действие градостроительного регламента распространяется или для которого градостроительный регламент устанавливается. **Земельный участок расположен в территориальной зоне "Ж-3" - среднеэтажная жилая застройка высотой до 22 метров.** Установлен градостроительный регламент.

Градостроительный регламент земельного участка установлен в составе правил землепользования и застройки, утвержденных представительным органом местного самоуправления.

(наименование представительного органа местного самоуправления, реквизиты акта об утверждении правил землепользования и застройки.)

2.1. Реквизиты акта органа государственной власти субъекта Российской Федерации, органа местного самоуправления, содержащего градостроительный регламент либо реквизиты акта федерального органа государственной власти, органа государственной власти субъекта Российской Федерации, органа местного самоуправления, иной организации, определяющего в соответствии с федеральными законами порядок использования земельного участка, на который действие градостроительного регламента не распространяется или для которого градостроительный регламент не устанавливается: Решение Городского Собрания Сочи от 29.12.2009 N 202 «Об утверждении Правил землепользования и застройки на территории муниципального образования город-курорт Сочи».

2.2. Информация о видах разрешенного использования земельного участка.

Основной вид разрешенного использования:

Постоянное проживание: индивидуальное жилищное строительство (отдельно стоящие жилые дома на одну семью), жилой дом, состоящий из нескольких блоков (сблокированный жилой дом), многоквартирный жилой дом, жилой комплекс;

Временное проживание: гостиница, специализированный жилищный фонд (общежитие);

Курортно-рекреационное обслуживание: экскурсионное бюро, туристический офис-центр, информационный центр, центр курортного отдыха;

Торговля: универсам, универмаг, торговый центр, торгово-развлекательный центр, торгово-развлекательный комплекс, магазин, оптовый сельскохозяйственный продовольственный рынок, розничный рынок (продовольственных, промтоварных, сельхозпродуктов), рыночный комплекс, объекты мелкорозничной торговли, рассчитанные на малый поток посетителей: киоски, павильоны, палатки;

Общественное питание в здании: ресторан, кафе, столовая, бар;

Воспитание образование, подготовка кадров: детское дошкольное учреждение, общеобразовательная школа, школа-интернат, специализированная школа, лицей, гимназия, учреждение высшего образования, учреждение среднего специального образования, учебный центр;

Культура, искусство, информатика: музей, выставочный зал, концертно-спортивный комплекс, театр, кинотеатр, клуб, библиотека, архив, музыкальная школа, художественная школа, хореографическая школа, дом творчества, телестудия, радиостудия, киностудия, студия звукозаписи, редакция газет и журналов, издательство;

Физическая культура, спорт в здании: физкультурно-оздоровительный комплекс, спортивные сооружения, спортивный зал, фитнес-комплекс, спортивный клуб, спортивная школа, бассейн;

Спорт, отдых: спортивная площадка, детский игровой центр, теннисный корт, парк культуры и отдыха, тематический парк, парк, сквер, бульвар, прогулочная набережная;

Здравоохранение, соцобеспечение: больница, клиника общего профиля, диспансер, амбулатория, поликлиника, пункт первой медицинской помощи, врачебный кабинет, аптека, станция скорой и неотложной помощи, станция переливания крови, дом ребенка, детский дом, дом для престарелых, семейный детский дом, больница скорой медицинской помощи, подстанция больницы скорой медицинской помощи, пункт стоянки больницы скорой медицинской помощи;

Бытовое обслуживание населения: дома быта, ателье, пункт проката, химчистка, пункт ремонта обуви, фотоателье, парикмахерская (салон, студия), предприятие по ремонту бытовой техники;

Коммунальные объекты, связь, полиция: баня, прачечная; отделение связи, опорный пункт полиции; пожарное депо, отделение полиции, военкомат, общественный туалет;

Управление, финансы, страхование: нотариальная контора, юридическая консультация, административное здание, административное здание правоохранительных органов (РОВД, прокуратура и т.п.);

Наука и научное обслуживание: научно-исследовательский, (проектный, конструкторский, компьютерный) центры;

Обслуживание и хранение автотранспорта: паркинг, автостоянка, многоэтажные парковки, мастерская автосервиса, автозаправочная станция, автомобильные мойки;

Транспортное обслуживание: надземный и подземный пешеходный переход;

Инженерная и транспортная инфраструктура: АТС, модульная котельная, КНС, РТП, ТП, ГРП, центральный тепловой пункт, индивидуальный тепловой пункт, объекты электро-, тепло-, газо-, водоснабжения, линия электропередачи, линия связи (в том числе линейно-кабельное сооружение), трубопровод, полоса отвода автомобильной дороги, полоса отвода железной дороги), противооползневое сооружение;

Объекты специального назначения: антенна сотовой, радиорелейной и спутниковой связи, объект гражданской обороны и предотвращения чрезвычайных ситуаций;

Благоустройство: благоустройство территории.

Условно разрешенный вид использования:

Постоянное проживание: индивидуальное жилищное строительство (отдельно стоящий жилой дом на одну семью)

Временное проживание: мотель, хостел, отель, апартаменты, пансион;

Отправление культа: объекты религиозного культа, подворье;

Культура, искусство, информатика: культурно-исторический центр;

Спорт, отдых: аттракцион;

Здравоохранение, соцобеспечение: ветеринарная поликлиника;

Управление, финансы, страхование: банк, учреждение страхования, учреждение биржевой торговли, ломбард, агентство недвижимости, туристическое агентство, центр обслуживания, рекламное агентство, здание суда, бизнес-центры, офисные центры, выставочные центры;

Наука и научное обслуживание: научно-инновационный центр;

Склады: склад;

Обслуживание и хранение автотранспорта: гараж отдельно стоящий, гаражи боксового типа, автомобильная газозаправочная станция;

Инженерная и транспортная инфраструктура: котельные большой мощности, ГРС, ПС, КОС;

Объекты специального назначения: радио и телевизионная вышка, маломощные радиоретрансляторы, медико-социальный комплекс по оказанию ритуальных услуг.

Вспомогательные виды разрешенного использования земельного участка

Разрешенные на территории всех земельных участков и объектов капитального строительства (при условии реализации какого-либо вида из основных или условно-разрешенных видов использования земельных участков):

- благоустроенные озелененные территории;
- объекты инженерного обеспечения основных, условно разрешенных и вспомогательных видов использования на соответствующем земельном участке;
- автомобильные проезды, подъезды, обслуживающие соответствующий участок;
- автостоянки и гаражи (в том числе подземные и многоэтажные);
- общественные туалеты (кроме встроенных в жилые дома детских учреждений);
- хозяйственные площадки для мусоросборников;
- иные вспомогательные объекты, предусмотренные действующими нормативами для зданий и сооружений соответствующего функционального назначения.

Постоянное проживание:

Индивидуальное жилищное строительство (отдельно стоящие жилые дома на одну семью):

- строения и здания для индивидуальной трудовой деятельности (типа столярных мастерских), летние гостевые домики, семейные бани, постройки для ведения подсобного хозяйства, надворные туалеты;
- гаражи или стоянки 1-3 места;
- хозяйственные постройки (хранение дров, инструмента);
- площадки: детские, хозяйственные, отдыха;
- сады, огороды;
- водоемы, водозаборы;
- теплицы, оранжереи;

жилой дом, состоящий из нескольких блоков (сблокированный жилой дом): площадки для отдыха;

многоквартирные дома: встроенные в нижние этажи лицевых корпусов:

- учреждения торговли, кроме рыбных магазинов;
- учреждения общественного питания;
- парикмахерские, салоны красоты, приемные пункты химчистки;
- библиотеки;
- отделения связи;

- офисы фирм;
- врачебные кабинеты; - детские
- дошкольные группы и учреждения с количеством детей до 30;
- спортивный зал;
- площадки для сбора мусора.

Временное проживание:

Общежития:

- площадки: детские, спортивные, хозяйственные, для отдыха.

Общественное питание в здании:

рестораны, кафе, столовые: оборудованные площадки (для летних кафе, хозяйственные).

Отправление культа:

объекты религиозного назначения, подворье:

- жилые дома для персонала;
- объекты ритуального назначения,
- площадки для отдыха, хозяйственные,
- автостоянки или гаражи.

Воспитание, образование, подготовка кадров:

детские дошкольные учреждения, общеобразовательные школы, школы-интернаты, специализированные школы, лицеи, гимназии:

- площадки: детские, спортивные, для отдыха;
- теплицы, оранжереи.

Учреждения среднего специального и высшего образования, учебные центры:

- жилые дома для персонала;
- площадки: спортивные, для отдыха.

Спорт, отдых:

спортплощадки, теннисные корты: помещения для переодевания, душевые;

парк культуры и отдыха:

- развлекательные центры;
- комплексы аттракционов, луна-парки, аквапарки;
- предприятия общественного питания;
- общественные туалеты;
- выставочные павильоны
- зрительные залы, эстрады;
- спортивные площадки без мест для зрителей;
- оборудованные площадки для временных сооружений обслуживания, торговли, проката;
- площадки для отдыха;
- хозяйственные постройки для инвентаря по уходу за парком;
- помещения для охраны;

Здравоохранение и соцобеспечение:

больницы, клиники общего профиля, диспансеры:

- жилые дома для персонала;
- объекты, технологически связанные с назначением основного вида использования;
- часовни;
- площадки для отдыха.

Управление, финансы, страхование:

банки, учреждения страхования, биржевой торговли, нотариальные конторы, ломбарды, юридические консультации, агентства недвижимости, рекламное агентства, туристические агентства, центр обслуживания, рекламное агентство, административное здание, административное здание правоохранительных органов (РОВД, прокуратура и т.п.) здание суда, бизнес-центры, офисные центры, выставочные центры:

- встроенные или пристроенные объекты торговли, обслуживания, общественного питания.

Наука и научное обслуживание:

научно-исследовательские (проектный, конструкторский, компьютерный) центры: встроенные или пристроенные объекты торговли, обслуживания, общественного питания.

Склады:

склады:

- погрузо-разгрузочные площадки;
- здания для персонала;
- объекты пожарной охраны.

Обслуживание и хранение автотранспорта:

гаражи отдельно стоящие, гаражи боксового типа:

- мастерские по ремонту и обслуживанию автомобилей;
- автомобильные мойки;
- помещения или здания для охраны.

Паркинги, автостоянки, многоэтажные парковки: здания и помещения для охраны;

мастерские автосервиса, мастерская автосервиса, АЗС, АГС, автомобильные мойки:

- помещения для персонала;
- объекты технического и инженерного обеспечения.

2.3. Предельные (минимальные и (или) максимальные) размеры земельного участка и предельные параметры разрешенного строительства, реконструкции объекта капитального строительства, установленные градостроительным регламентом для территориальной зоны, в которой расположен земельный участок:

Предельные минимальные и (или) максимальные размеры земельных участков, в том числе их площадь			Минимальные отступы от границ земельного участка в целях определения мест допустимого размещения зданий, строений, сооружений, за пределами которых запрещено строительство во зданий, строений, сооружений	Предельное количество этажей и (или) предельная высота зданий, строений, сооружений	Максимальный процент застройки в границах земельного участка, определяемый как отношение суммарной площади земельного участка, которая может быть застроена, ко всей площади земельного участка	Требования к архитектурным решениям объектов капитального строительства, расположенным в границах территории исторического поселения федерального или регионального значения	Иные показатели
1	2	3	4	5	6	7	8
Длина, м	Ширина, м	Площадь кв.м. или га					
Минимальная	Минимальная	-для индивидуально жилого жилищного	Жилые дома, за исключением	Максимальная высота здания	50%	Не установлены	Коэффициент использования территории (КИТ)

длина стороны по уличному фронту:	ширина/глубина 25 м	строительства - от 400 до 1000 кв. м -для строительства от 2 до 10 блокированных жилых домов - от 100 до 300 кв. м за каждым индивидуальным блоком, включая площадь строения -для ведения личного подсобного хозяйства - до 1200 кв. м	м индивидуальных жилых домов, жилых строений, расположенных на садовых и дачных земельных участках; нежилые объекты - 5 м; Индивидуальные жилые дома; жилые строения, расположенные на садовых и дачных земельных участках - 3 м;	до конька крыши М: Жилые дома, за исключением индивидуальных жилых домов, жилых строений, расположенных на садовых и дачных земельных участках; нежилые объекты - 22 м; Индивидуальные жилые дома; жилые строения, расположенные на садовых и дачных земельных участках - 15 м;		% (данный параметр применяется для надземных частей зданий и сооружений): - Жилые дома, за исключением индивидуальных жилых домов, жилых строений, расположенных на садовых и дачных земельных участках; нежилые объекты - 1,2% Минимальный процент озеленения - 15%. Максимальная высота ограждения - НР. -Индивидуальные жилые дома; жилые строения, расположенные на садовых и дачных земельных участках - 0,6%; Минимальный процент озеленения - 30%. Максимальная высота ограждения - 2,0 м.
-----------------------------------	---------------------	---	---	--	--	---

• Для участков жилой застройки высота ограды 2 метра может быть превышена между соседними земельными участками при условии, если это не нарушает объемно-пространственных характеристик окружающей застройки и ландшафта, норм инсоляции и естественной освещенности, но не более 2,5 метра.

• Ограждения вдоль магистральных улиц должны быть выполнены в "прозрачном" исполнении с элементами благоустройства и озеленения.

• Допускается отклонение от указанного значения предельной высоты зданий, строений, сооружений в зависимости от характера рельефа местности, но не более чем на 10 процентов. Данное отклонение допустимо без соблюдения дополнительных процедур.

• Если земельный участок (существующий или формируемый) имеет не прямоугольную форму, минимальная его длина по уличному фронту может быть уменьшена, но не более чем на 40%, при условии, что его площадь не меньше условной площади (минимальная длина по уличному фронту, умноженная на минимальную глубину) в соответствии с настоящей таблицей.

В целях обеспечения устойчивого развития территории, в связи с необходимостью выделения элементов планировочной структуры, установления (изменения) красных линий, проектную документацию на объекты капитального строительства разрабатывать на основании документации по планировке территории.

2.4. Требования к назначению, параметрам и размещению объекта капитального строительства на земельном участке, на который действие градостроительного регламента не распространяется или для которого градостроительный регламент не устанавливается:

Причины отнесения земельного участка к виду земельного участка, на который действие градостроительного регламента не	Реквизиты акта, регулиющего использование земельного участка	Требования к использованию земельного участка	Требования к параметрам объекта капитального строительства			Требования к размещению объектов капитального строительства	
			Предельное количество этажей и (или)	Максимальный процент застройки в границах земельного	Иные требования к параметрам капитального	Минимальные отступы от границ земельного участка в	Иные требования к размещению объектов капитального

1	2	3	4	5	6	7	8	9
-	-	-	-	-	-	-	-	-
Информация о расчетных показателях максимально допустимого уровня территориальной доступности								
Наименование вида объекта	Единица измерения	Расчетный показатель	Наименование вида объекта	Единица измерения	Расчетный показатель	Наименование вида объекта	Единица измерения	Расчетный показатель
1	2	3	4	5	6	7	8	9
-	-	-	-	-	-	-	-	-

5. Информация об ограничениях использования земельного участка, в том числе если земельный участок полностью или частично расположен в границах зон с особыми условиями использования территорий:

Наименование ограничения (обременения) земельного участка, площадь (кв.м.)	Реквизиты акта	Содержание ограничений использования земельного участка
II-я зона округа горно-санитарной охраны курорта - (весь 46910 кв.м.);	Приказ Министерства здравоохранения РСФСР от 21.10.1969 № 297 «Об утверждении границ округа и зон горно-санитарной охраны Черноморского Побережья Краснодарского края от Анапы до Сочи». Постановление Правительства РФ от 07.12.1996 № 1425 «Об утверждении положения об округах санитарной и горно-санитарной охраны лечебно-оздоровительных местностей и курортов Федерального значения».	<p>На территории второй зоны запрещаются размещение объектов и сооружений, не связанных непосредственно с созданием и развитием сферы курортного лечения и отдыха, а также проведение работ, загрязняющих окружающую природную среду и приводящих к истощению природных лечебных ресурсов, в том числе:</p> <ul style="list-style-type: none"> - строительство новых и расширение действующих промышленных объектов, производство горных и других работ, не связанных непосредственно с освоением лечебно-оздоровительной местности, а также с развитием и благоустройством курорта; - строительство животноводческих и птицеводческих комплексов и ферм, устройство навозохранилищ; - размещение складов ядохимикатов, минеральных удобрений и горюче-смазочных материалов; - строительство транзитных автомобильных дорог; - размещение коллективных стоянок автотранспорта без соответствующей системы очистки от твердых отходов, отработанных масел и сточных вод; - строительство жилых домов, организация и обустройство садово-огороднических участков и палаточных туристических стоянок без централизованных систем водоснабжения и канализации; - размещение кладбищ и

		<p>скотомогильников;</p> <ul style="list-style-type: none"> - устройство поглощающих колодцев, полей орошения, подземной фильтрации и накопителей сточных вод; - складирование и захоронение промышленных, бытовых и сельскохозяйственных отходов; - массовый прогон и выпас скота (кроме пастбищ, обеспечивающих организацию кумысолечения); - использование минеральных удобрений и навозных стоков, применение ядохимикатов при борьбе с вредителями, болезнями растений и сорняками, использование химических методов борьбы с эвтрофикацией водоемов; - сброс сточных и дренажных вод в водные объекты (за исключением сброса очищенных вод через специальные глубоководные выпуски), а также другие виды водопользования, отрицательно влияющие на санитарное и экологическое состояние этих объектов; - вырубка зеленых насаждений, кроме рубок ухода за лесом и санитарных рубок, и другое использование земельных участков, лесных угодий и водоемов, которое может привести к ухудшению качества или уменьшению количества природных лечебных ресурсов лечебно-оздоровительной местности и курорта федерального значения.
<p>территория исторического поселения регионального значения (граница территории установлена постановлением Краснодарского края от 23.07.2015 № 3223-КЗ - (весь 46910 кв.м.);</p>	<p>Закон Краснодарского края от 23.07.2015 № 3223-КЗ; ст.51 Градостроительного кодекса РФ п. 9; Федеральный закон от 25.06.2002 №73-ФЗ.</p>	<p>Градостроительная деятельность в историческом поселении должна осуществляться при условии обеспечения сохранности объектов культурного наследия, включенных в реестр, выявленных объектов культурного наследия, предмета охраны исторического поселения.</p>
<p>зона "ОГП-О" - оползневых процессов - (весь 46910 кв.м.);</p>	<p>Решение Городского Собрания Сочи от 29.12.2009 N 202 "Об утверждении Правил землепользования и застройки на территории муниципального образования город-курорт Сочи</p>	<p>Запрещено строительство зданий и сооружений любого типа без проведения предварительного обследования и разработки инженерных мероприятий (противооползневых и др.).</p>

6. Информация о границах зон с особыми условиями использования территорий, если земельный участок полностью или частично расположен в границах таких зон:

Наименование зоны с особыми условиями использования территории с указанием объекта, в отношении которого установлена такая зона	Перечень координат характерных точек в системе координат, используемой для ведения Единого государственного реестра недвижимости		
	Обозначение (номер) характерной точки	X	Y
1	2	3	4
Информация отсутствует	--	--	--

7. Информация о границах зон действия публичных сервитутов: информация отсутствует

Обозначение (номер) характерной точки	Перечень координат характерных точек в системе координат, используемой для ведения Единого государственного реестра недвижимости	
	X	Y
Информация отсутствует	--	--

8. Номер и (или) наименование элемента планировочной структуры, в границах которого расположен земельный участок: информация отсутствует.

9. Информация о технических условиях подключения (технологического присоединения) объектов капитального строительства к сетям инженерно-технического обеспечения, определенных с учетом программ комплексного развития систем коммунальной инфраструктуры поселения, городского округа

Выданы: МУП г. Сочи «Водоканал»

Письмо от 23.01.2018 № отд/230118/1 (прилагается);

О возможности подключения к сетям водоснабжения и водоотведения объекта.

Точки подключения будут предоставлены на границе земельного участка после выполнения условий договора о технологическом присоединении.

Максимальная нагрузка будет определена в соответствии с предоставленным балансом водопотребления и водоотведения подключаемого объекта в период использования максимальной величины мощности (нагрузки).

Срок подключения 18 мес. с момента заключения договора.

Выданы: МУП города Сочи «Сочитеплоэнерго»

Письмо от 22.01.2018 № 02-0588/18 (прилагается)

Возможность присоединения к централизованному теплоснабжению отсутствует в связи с отсутствием тепловых сетей и источника теплоснабжения в данном районе. Теплоснабжение рекомендуется решить от собственного индивидуального источника тепла.

Выданы: МУП города Сочи «Водосток»

Технические условия от 23.01.2018 № 1.1.-13/232 (прилагается)

Точка подключения: Бетонный лоток ливневой канализации

Срок действия условий на подключения: 3 года

Наличие возможности отображения точек подключения на ситуационном плане отсутствует

10. Реквизиты нормативных правовых актов субъекта Российской Федерации, муниципальных правовых актов, устанавливающих требования к благоустройству территории: Решение Городского собрания Сочи от 31.10.2017 N 194 "Об утверждении Правил благоустройства и санитарного содержания территории города Сочи (в новой редакции)"

Информация о красных линиях: Информация отсутствует

Обозначение (номер) характерной точки	Перечень координат характерных точек в системе координат, используемой для ведения Единого государственного реестра недвижимости	
	X	Y
Информация отсутствует	--	--

Технический исполнитель муниципальной услуги:

МУ г. Сочи «ЦГТ»

