

ПДЗ-А1д_3


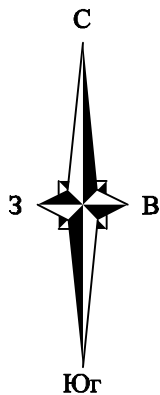


Схема этапов

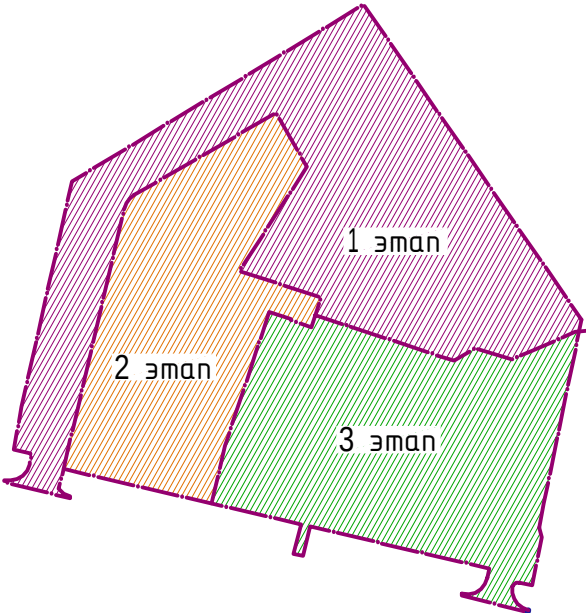

Экспликация зданий и сооружений

Номер на плане	Наименование	Примечание
Проектируемые здания и сооружения		
1	9-этажный жилой дом	1 этап
2	9-этажный жилой дом	2 этап
3	9-этажный жилой дом	2 этап
4	9-этажный жилой дом	3 этап
5	9-этажный жилой дом	3 этап
6	9-этажный жилой дом	1 этап

Экспликация площадок

Обозн.	Наименование сооружений	Примечания
	Площадки отдыха	
ОД	Площадка для игр детей	
ОВ	Площадка для отдыха взрослых	
	Спортивные площадки	
С1	Спортивная площадка	
С2	Спортивная площадка	
	Хозяйственные площадки	
М	Мусороконтейнерная площадка	
Х	Площадка для чистки вещей	
Б	Площадка для сушки белья	

Технико-экономические показатели генерального плана

Наименование	Количество, м²	
	В границах ГПЗУ	В границах благоустройства / в том числе за границей ГПЗУ
1 Площадь земельного участка в границах землеотвода	12773,00	
2 Площадь земельного участка	12773,00	14858,00/2085,00
3 Площадь застройки	3166,20	3166,20/-
4 Площадь проездов с асфальтобетонным покрытием	3024,00	4752,00/ 174,00
5 Площадь тротуаров, в том числе:	1369,00	1533,00/ 164,00
а) укрепленных тротуаров для проезда спецтехники	193,00	193,00/ -
6 Площадь покрытий площадок, в том числе:	1923,00	1923,00/ -
а) наливное резиновое покрытие	1383,00	1383,00/ -
б) гибридный газон	160,00	160,00/ -
в) газонная решетка	380,00	380,00/ -
7 Травяной газон, в том числе:	2464,00	2464,00/ -
а) усиленное травяное покрытие	286,00	286,00/-
8 Прочие площади (отмостка, спланированные территории)	826,80	1019,80/180,00

Условные обозначения:

- граница землеотвода
- граница этапов
- проектируемые здания и сооружения
- проезды
- плиточные тротуары и площадки
- укрепленные плиточные тротуары
- наливное резиновое покрытие
- гибридная трава
- газонная решетка
- обычный травяной газон
- усиленный травяной газон
- зона с особым использованием территории

18-2.2/0615-ПЗУ.ГЧ

6	-	Зам.	63-21	09.07.21	Многоэтажная жилая застройка микрорайон №7 в границах улиц Спортивная-Интернационалистов в г. Ребба (Свердловской области)			
Изм.	К. уч.	Лист	Модок	Подп.	Дата	Схема планировочной организации земельного участка		
Разраб.	Калакуцкая	Лист	10.21			Стадия	Лист	Листов
Пров.	Шанаурова	Лист	10.21			п	2	
Н.контр.	Двоеглазов	Лист	10.21			План благоустройства территории. М 1:500		
ГИП	Шанаурова	Лист	10.21			ООО "АПМ-Инжин"		

отдел

формат А1