


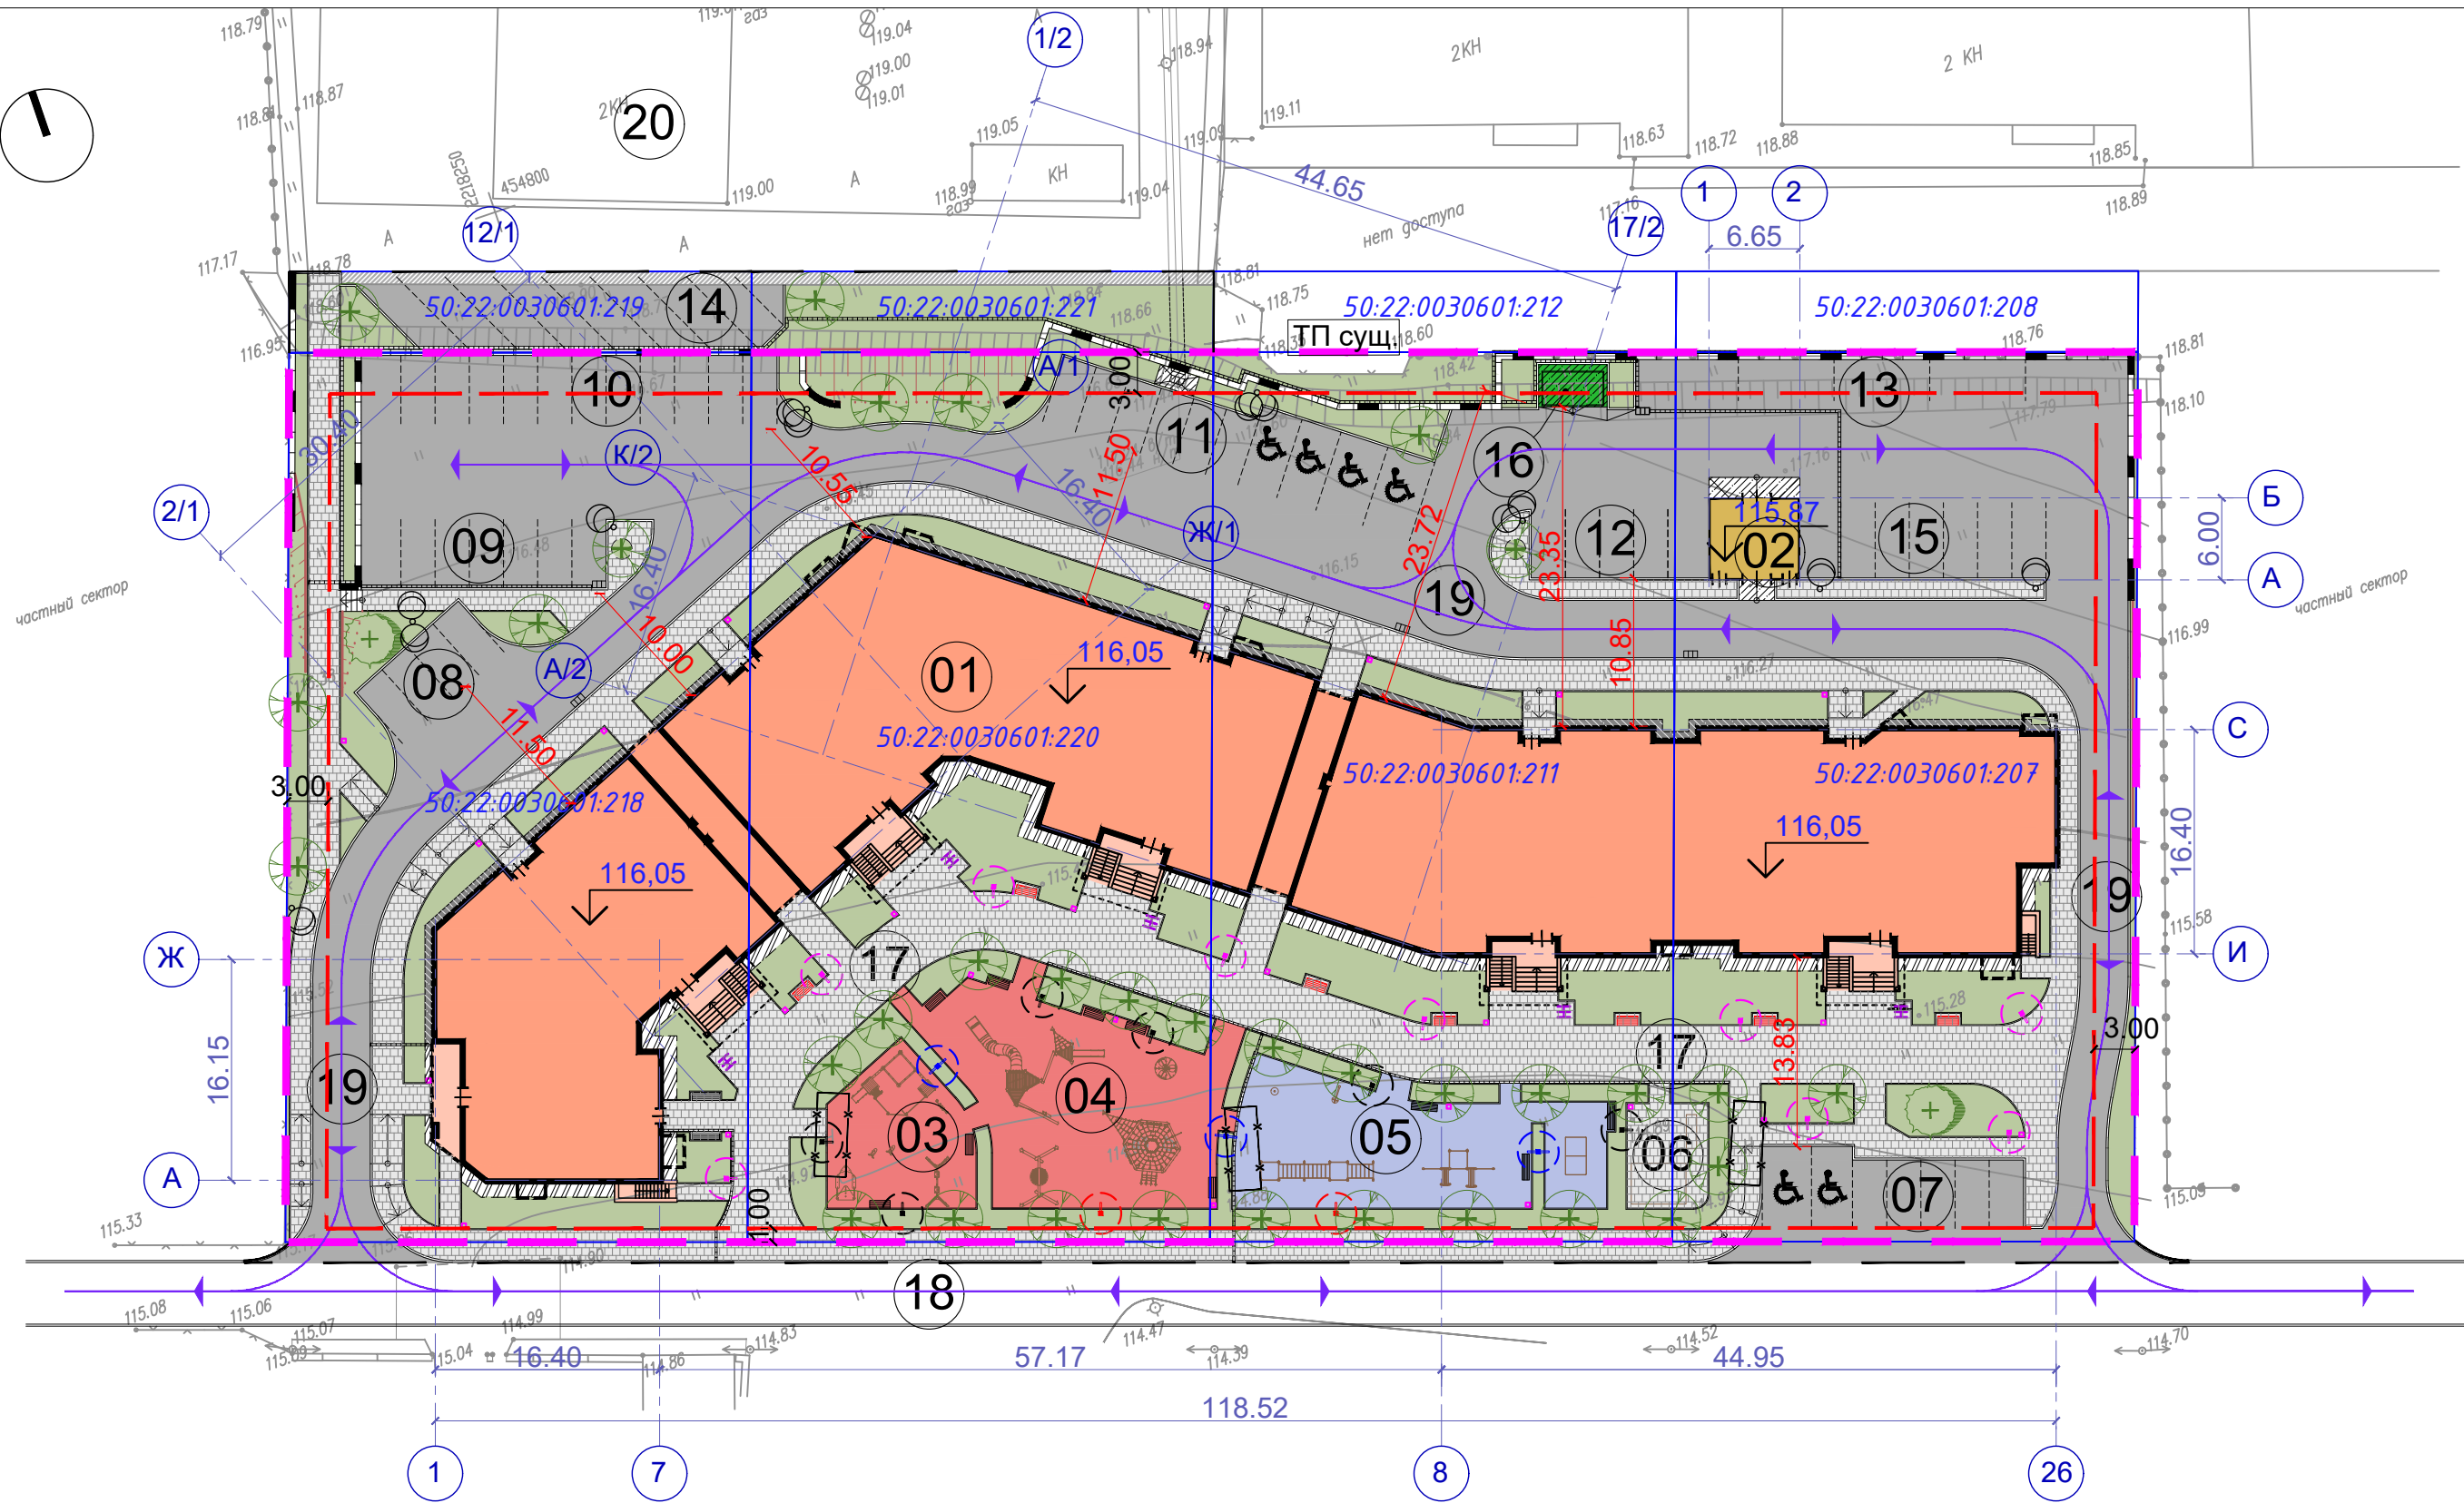

УСЛОВНЫЕ ОБОЗНАЧЕНИЯ:


- участок, предназначенный для размещения многоквартирного жилого дома;
- граница допустимого строительства зданий, строений, сооружений по ГПЗУ;
- граница кадастровых участков;
- граница территории благоустройства за пределами участка, предназначенного для размещения многоквартирного жилого дома;
- 50:22:0030601:218 - кадастровый номер участков;
- водоотводные лотки;
- подпорные стены;
- водоприемные решетки ливневой канализации;
- сносимые строения;
- проектируемый многоквартирный жилой дом;
- зона озеленения;
- асфальтобетонное покрытие;
- асфальтобетонное покрытие существующее;
- покрытие тротуаров бетонной брусчаткой;
- "мягкая" отмостка с покрытием галькой;
- отмостка с покрытием каучуковой крошкой EPDM;
- бетонное покрытие;
- спортивная площадка с покрытием каучуковой крошкой EPDM;
- пути движения транспортных средств;

- урна;
- скамейка;
- проектируемые деревья;
- опора наружного освещения, h-8 м, со светильником ЖКУ1002-100;
- фонарь Высота-1 ДТУ2v582 allfresco, опора 6 м, закладная ОПТ4-d190-M20;
- фонарь Высота-1 ДТУ2v581 allfresco, опора 6 м, закладная ОПТ4-d190-M20;
- фонарь Супремус ДТУ-25-AF-1 allfresco, опора 5 м, закладная ОПТ4-K180-M16;
- фонарь Высота-1 ДТУ2v584 allfresco, опора 5 м, закладная ОПТ3-d180-M16;
- велопарковка.

ЭКСПЛИКАЦИЯ ЗДАНИЙ И СООРУЖЕНИЙ

№ на плане	Наименование	Примечание
01	Многоквартирный жилой дом	проектир.
02	Трансформаторная подстанция	проектир.
03	Детская площадка, возрастная категория 1-7 лет	проектир.
04	Детская площадка, возрастная категория 7-14 лет	проектир.
05	Спортивная площадка	проектир.
06	Площадка для отдыха взрослого населения	проектир.
07	Гостевая парковка на 7 м/м	проектир.
08	Парковка на 4 м/м	проектир.
09	Парковка на 7 м/м	проектир.
10	Парковка на 12 м/м	проектир.
11	Гостевая парковка на 10 м/м	проектир.
12	Парковка на 5 м/м	проектир.
13	Парковка на 5 м/м	проектир.
14	Парковка на 8 м/м	проектир.
15	Парковка на 7 м/м	проектир.
16	Площадка с мусорными контейнерами	проектир.
17	Бульвар, совмещенный с функцией пожарного проезда	проектир.
18	Проезд	сущ.
19	Проезд	проектир.
20	Здание по обслуживанию автомобилей, степень огнестойкости II, класс С0	сущ.

Примечание:
1. Оборудование площадок подбирается по каталогам фирм-производителей в рабочей документации.

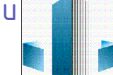						114-МО-М/2014.ПЗУ.ГЧ			
						Многоквартирный жилой дом, расположенный по адресу: Московская область, р-н Люберецкий, п. Малаховка, на земельных участках с кадастровыми номерами 50:22:0030601:207, 50:22:0030601:211, 50:22:0030601:218, 50:22:0030601:220			
Изм.	Кол.	Лист	Док.	Подпись	Дата	Схема планировочной организации земельного участка	Стадия	Лист	Листов
Разраб.		Колбаева		<i>Колбаева</i>			П	2	
Проверил		Семенова		<i>Семенова</i>					
Н. контр.		Криваню		<i>Криваню</i>		Схема планировочной организации земельного участка (М 1:500)	 ООО "НОВЫЙ МИР"		
ГИП		Семенов		<i>Семенов</i>					