


Номер на генплане	Обозначение	Этажность	Количество			Площадь, м²				Стр. объем, м³	
			зданий	квартир	всего	застройки		общая, нормируемая		здания	всего
						здания	всего	здания	всего		
5	Литер 5 (жилой дом проектируемый)	25	1	249	249	843	843	см. АР	см. АР	59 607,47	59 607,47
9	ТП (проектируемая)	1	1	-	-	-	-	-	-	-	-

№ точки	пересечение осей	координата X	координата Y
т5.1	A-1	2633,05	-2746,01
т5.2	A-9	2664,42	-2738,73
т5.3	Ж-9	2659,25	-2716,47
т5.4	Ж-1	2627,88	-2723,75

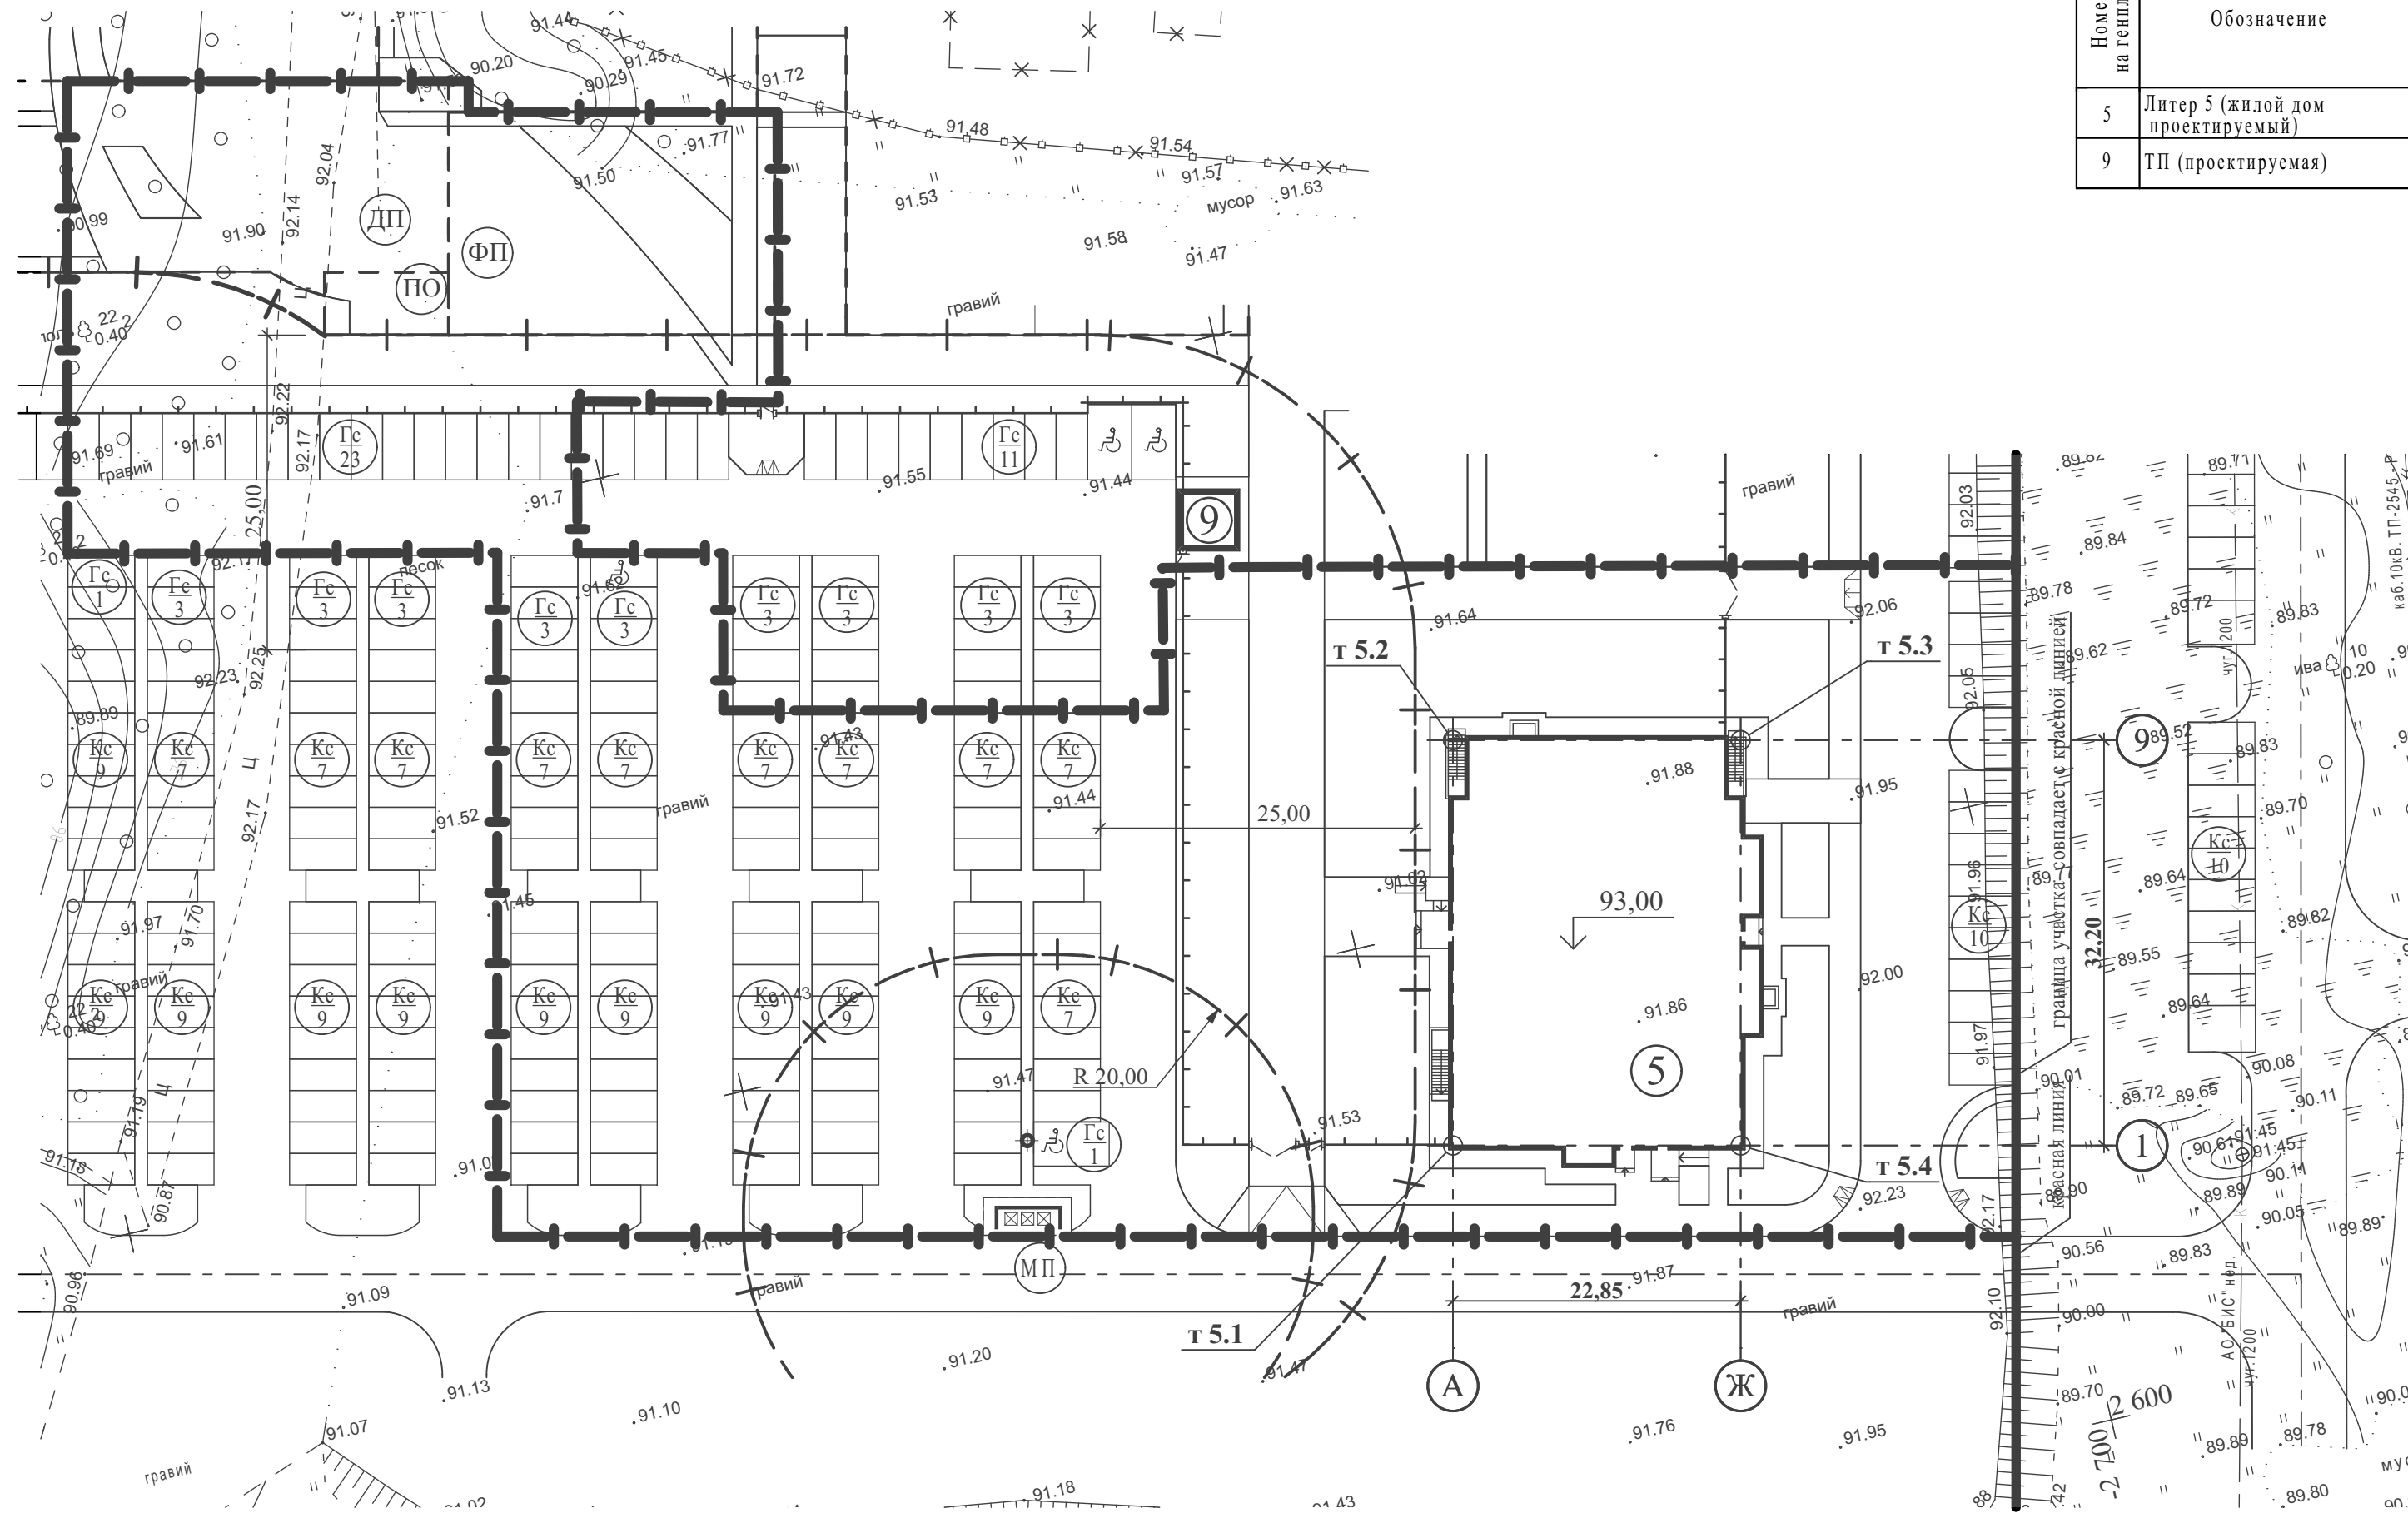

	граница участка по ГПЗУ		парковочные места для инвалидов
	красная линия		места примыкания тротуара к проезжей части для движения МГН
	проектируемые здания и сооружения		ограждение с воротами и калитками
	площадка для игр детей дошкольного и младшего школьного возраста	Т 1.1	точки пересечения компоновочных осей здания
	площадка для занятий физкультурой		санитарно-защитная зона
	площадка для отдыха взрослого населения		сносимые объекты и деревья
	хозяйственная площадка		информационный дорожный знак 6.4 "Парковочное место для инвалидов"
	гостевая парковка		
	кратковременная парковка		

1. Размеры указаны в метрах;
2. Граница освоения совпадает с границей ГПЗУ, координаты характерных точек смотри ПЗ;
3. Существующие деревья в границах освоения подлежат вырубке.

						482/22/ИСК533/2022-5-ПЗУ				
						Многоквартирные многоэтажные жилые дома со встроенными помещениями в квартале № 7 южной части жилого района «Затон-Восточный», ограниченного улицами Шмидта, Ахметова, автодорогой «Уфа-Затон», рекой Белой в Ленинском районе городского округа город Уфа Республики Башкортостан. Литер 1-6				
1	-	зам.			05.23					
Изм.	Кол.уч.	Лист	№Док.	Подп.	Дата					
Разработал	Томилова				03.23	Литер 5		Стация	Лист	Листов
Проверил	Вагапова				03.23			П	4	
						Схема планировочной организации земельного участка. Разбивочный план зданий и сооружений М 1:500		ООО Архитектурное бюро "А4"		
Н.контроль	Савенко				03.23					
ГАП	Манугилов				03.23					

Инв. N подл.	Подпись и дата	Взамен инв. N	СОГЛАСОВАНО:	
			АР	01.23
			Ватапова	