

Градостроительный план земельного участка №

Р

Ф

-

2

5

-

2

-

0

4

-

0

-

0

0

-

2

0

2

2

-

0

8

6

4

Градостроительный план земельного участка подготовлен на основании обращения ООО «Ориент-ДВ» от 21.07.2022 № 17716/1у

(реквизиты заявления правообладателя земельного участка, иного лица в случае, предусмотренном частью 1.1 статьи 57.3 Градостроительного кодекса Российской Федерации, с указанием ф.и.о. заявителя - физического лица, либо реквизиты заявления и наименование заявителя - юридического лица о выдаче градостроительного плана земельного участка)

Местонахождение земельного участка

Приморский край
(субъект Российской Федерации)

Владивостокский городской округ
(муниципальный район или городской округ)

(поселение)

Описание границ земельного участка (образуемого земельного участка):

Обозначение (номер) характерной точки	Перечень координат характерных точек в системе координат, используемой для ведения Единого государственного реестра недвижимости	
	X	Y
1	361240.56	1398509.39
2	361226.72	1398492.00
3	361221.27	1398484.29
4	361191.82	1398484.34
5	361192.86	1398500.31
6	361171.98	1398500.52
7	361166.93	1398512.16
8	361166.39	1398515.30
9	361169.95	1398516.55
10	361172.95	1398518.46
11	361169.26	1398530.74
12	361167.93	1398530.71
13	361163.21	1398531.89
14	361162.09	1398537.72
15	361177.27	1398540.61
16	361178.25	1398537.32
17	361179.43	1398532.56
18	361181.24	1398530.07
19	361183.25	1398524.84
20	361186.40	1398526.07
21	361191.51	1398527.78
22	361205.85	1398532.14
23	361211.13	1398533.27
24	361212.95	1398534.01
25	361215.19	1398536.22
26	361216.37	1398537.91
27	361218.42	1398536.85
28	361221.55	1398535.19

2		
29	361214.74	1398522.85
30	361240.37	1398509.49

Кадастровый номер земельного участка (при наличии) или в случае, предусмотренном частью 1.1 статьи 57.3 Градостроительного кодекса Российской Федерации, условный номер образуемого земельного участка на основании утвержденных проекта межевания территории и (или) схемы расположения земельного участка или земельных участков на кадастровом плане территории 25:28:010031:4474

Площадь земельного участка
2449 кв.м

Информация о расположенных в границах земельного участка объектах капитального строительства
Объекты капитального строительства отсутствуют

Информация о границах зоны планируемого размещения объекта капитального строительства в соответствии с утвержденным проектом планировки территории (при наличии)
Проект планировки территории утвержден

Обозначение (номер) характерной точки	Перечень координат характерных точек в системе координат, используемой для ведения Единого государственного реестра недвижимости	
	X	Y
-	-	-


Реквизиты проекта планировки территории и (или) проекта межевания территории в случае, если земельный участок расположен в границах территории, в отношении которой утверждены проект планировки территории и (или) проект межевания территории
Постановление администрации города Владивостока от 20.07.2022 № 1716 «Об утверждении документации по планировке территории в части проекта планировки территории и проекта межевания территории в районе просп. Красного Знамени в городе Владивостоке»
(указывается в случае, если земельный участок расположен в границах территории, в отношении которой утверждены проект планировки территории и (или) проект межевания территории)

Градостроительный план подготовлен Трифоновым Д.С., начальником управления градостроительства администрации города Владивостока
(ф.и.о., должность уполномоченного лица, наименование органа)


М.П. / Д.С. Трифонов /
(при наличии) (подпись) (расшифровка подписи)

Дата выдачи 28.07.2022
(ДД.ММ.ГГГГ)

1. Чертёж градостроительного плана земельного участка

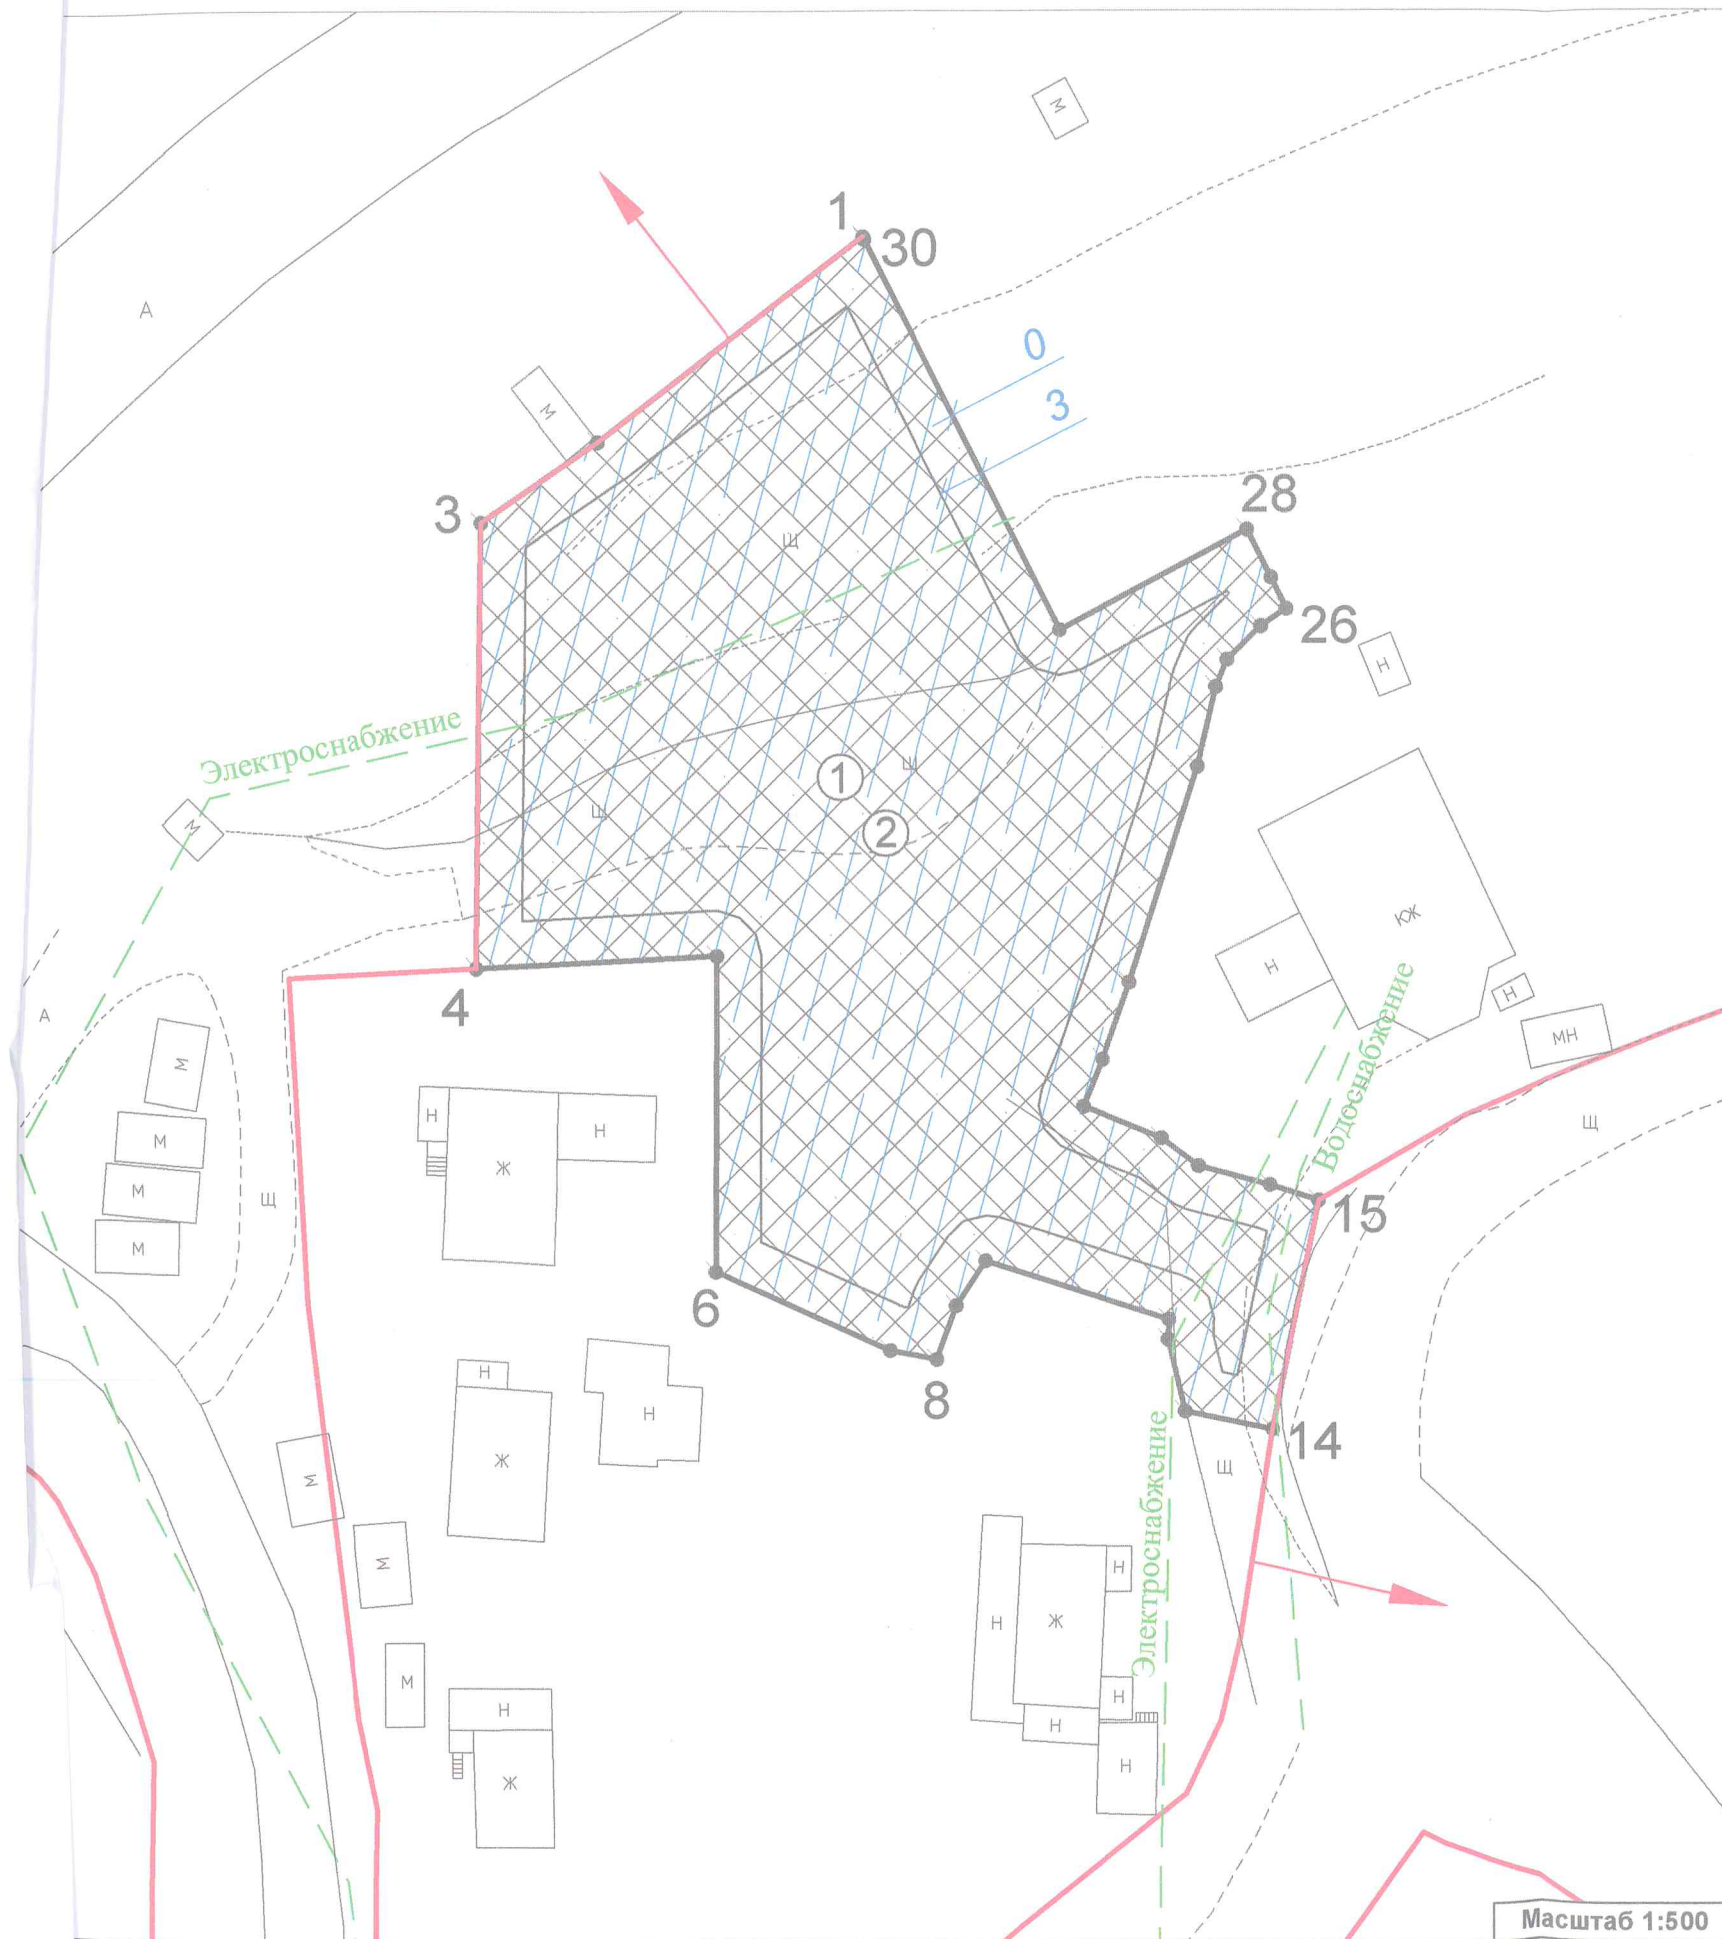

Ситуационный план

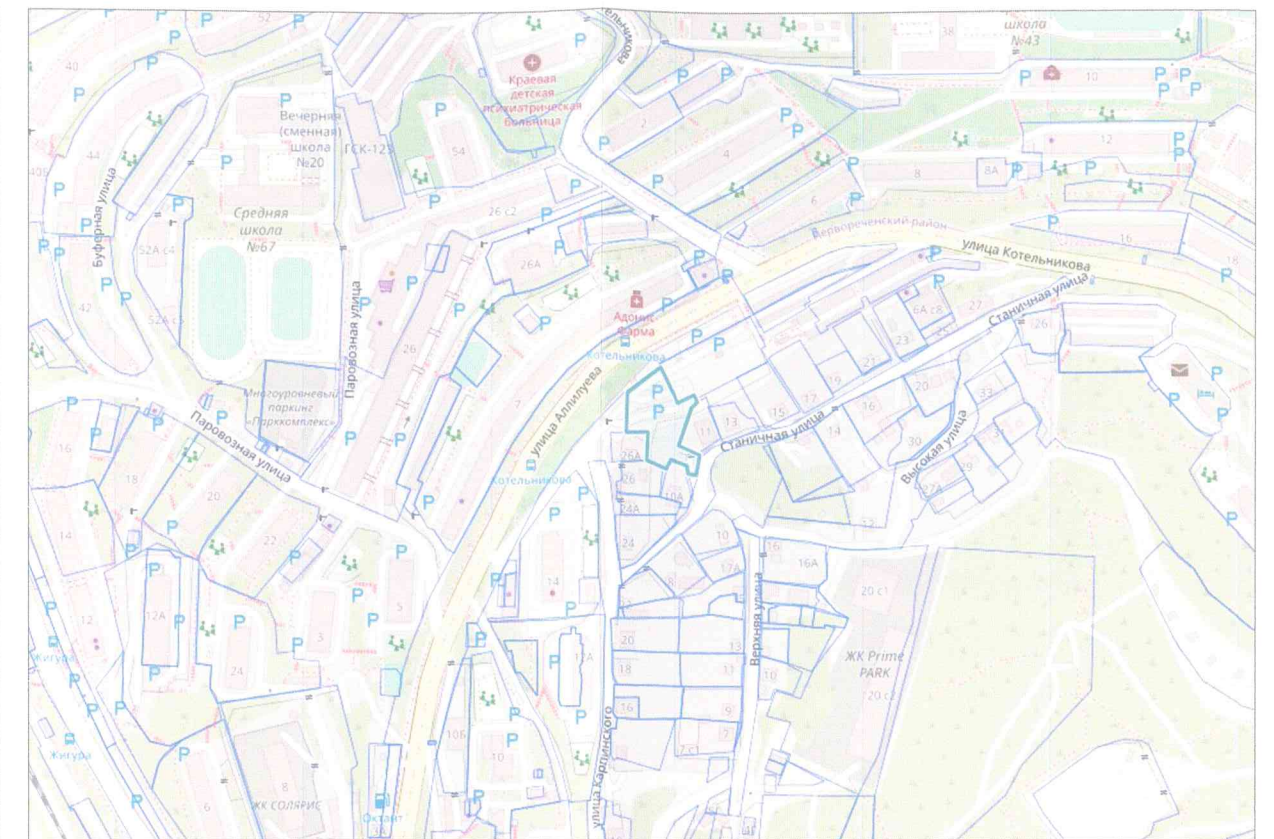

Условные обозначения:

- Границы земельного участка
- Зона планируемого размещения объектов капитального строительства (среднеэтажной жилой застройки) в соответствии с утвержденной документацией по планировке территории
- Границы, в которых разрешается строительство объектов капитального строительства
- Красные линии
- Сети инженерно-технического обеспечения
- Минимальные отступы от границ земельного участка, в пределах которого разрешается строительство объектов капитального строительства

Чертеж(и) градостроительного плана земельного участка разработан(ы) на топографической основе в масштабе 1:500, выполненной ООО «АртГео-ДВ», 23.07.2021.

(дата, наименование организации, подготовившей топографическую основу)

Чертеж(и) градостроительного плана земельного участка разработан(ы) _____
(дата, наименование организации)

2. Информация о градостроительном регламенте либо требованиях к назначению, параметрам и размещению объекта капитального строительства на земельном участке, на который действие градостроительного регламента не распространяется или для которого градостроительный регламент не устанавливается

Земельный участок расположен в территориальной зоне застройки среднеэтажными жилыми домами (от 5 до 8 этажей, включая мансардный) (Ж 3). Установлен градостроительный регламент.

2.1. Реквизиты акта органа государственной власти субъекта Российской Федерации, органа местного самоуправления, содержащего градостроительный регламент либо реквизиты акта федерального органа государственной власти, органа государственной власти субъекта Российской Федерации, органа местного самоуправления, иной организации, определяющего, в соответствии с федеральными законами, порядок использования земельного участка, на который действие градостроительного регламента не распространяется или для которого градостроительный регламент не устанавливается

Решение Думы города Владивостока от 07.04.2010 № 462 «Об утверждении Правил землепользования и застройки на территории Владивостокского городского округа» (в действующей редакции).

2.2. Информация о видах разрешенного использования земельного участка

основные виды разрешенного использования земельного участка:

- среднеэтажная жилая застройка (размещение многоквартирных домов этажностью не выше восьми этажей; благоустройство и озеленение; размещение подземных гаражей и автостоянок; обустройство спортивных и детских площадок, площадок для отдыха; размещение объектов обслуживания жилой застройки во встроенных, пристроенных и встроенно-пристроенных помещениях многоквартирного дома, если общая площадь таких помещений в многоквартирном доме не составляет более 20% общей площади помещений дома).

предельные (минимальные и (или) максимальные) размеры земельного участка и предельные параметры разрешенного строительства, реконструкции объекта капитального строительства, установленные градостроительным регламентом для территориальной зоны, в которой расположен земельный участок

Предельные (минимальные и (или) максимальные) размеры земельных участков, в том числе их площадь			Минимальные отступы от границ земельного участка в целях определения мест допустимого размещения зданий, строений, сооружений, за пределами которых запрещено строительство зданий, строений, сооружений	Предельное количество этажей и (или) предельная высота зданий, строений, сооружений	Максимальный процент застройки в границах земельного участка, определяемый как отношение суммарной площади земельного участка, которая может быть застроена, ко всей площади земельного участка	Требования к архитектурным решениям объектов капитального строительства, расположенным в границах территории исторического поселения федерального или регионального значения	Иные показатели
1	2	3					
Длина, м	Ширина, м	Площадь, м ² или га	4	5	6	7	8
ОСНОВНЫЕ ВИДЫ И ПАРАМЕТРЫ РАЗРЕШЕННОГО ИСПОЛЬЗОВАНИЯ ЗЕМЕЛЬНЫХ УЧАСТКОВ И ОБЪЕКТОВ КАПИТАЛЬНОГО СТРОИТЕЛЬСТВА							

Среднеэтажная жилая застройка.							
Без ограничений	Без ограничений	Не менее 2000 кв. м	- 3 м; - 0 м в случае размещения на смежном участке пристроенного здания; - 5 м со стороны улично-дорожной сети, за исключением проездов. В условиях реконструкции существующей застройкой отступы от границ земельного участка формируются в	Предельное минимальное количество этажей – 5 надземных этажей. Предельное максимальное количество этажей – 8 надземных этажей	Максимальный процент застройки в границах земельного участка, включая здания, строения, сооружения, в том числе обеспечивающие функционирование объекта – 70%	Без ограничений	Максимальный коэффициент использования земельного участка для жилищного строительства – 2. Минимальный процент озеленения – 20%. Минимальное количество мест для хранения автомобилей – 1 машино-место на 100 кв. м жилой площади, но не менее 0,6

			соответствии со сложившейся линией застройки или по красной линии				машино-мест на 1 квартиру. В случае отклонения от предельно допустимых параметров в части обеспечения местами парковки автомобилей, необходимо обоснование наличия мест хранения автомобилей, доступных для неограниченного круга лиц, в пределах пешеходной территориальной доступности – 500 м
--	--	--	---	--	--	--	---

Зона планируемого размещения объектов среднетажной жилой застройки.

В соответствии с утвержденной документацией по планировке территории:

- минимальный процент застройки земельного участка не установлен;
- максимальный процент застройки земельного участка - 70 %;
- минимальный процент озеленения земельного участка - 20 %.
- максимальный коэффициент плотности застройки жилыми домами – 2.

Предельная высота и этажность объектов капитального строительства:

- минимальное количество этажей - 5;
- максимальное (предельное) количество этажей - 8;
- предельная высота объектов капитального строительства - 25 м.

Иные параметры застройки:

- минимальное количество мест для хранения автомобилей – 1 машино-место на 100 кв. м жилой площади, но не менее 0,5 машино-мест на 1 квартиру с учетом парковки в пределах пешеходной территориальной доступности - 500 м в соответствии с ПЗЗ ВГО;
- иные параметры застройки – в соответствии с градостроительными регламентами, установленными ПЗЗ ВГО.

2.4. Требования к назначению, параметрам и размещению объекта капитального строительства на земельном участке, на который действие градостроительного регламента не распространяется или для которого градостроительный регламент не устанавливается (за исключением случая, предусмотренного пунктом 7.1 части 3 статьи 57.3 Градостроительного кодекса Российской Федерации):

Причины отнесения земельного участка к виду земельного участка, на который действие градостроительного регламента не распространяется или для которого градостроительный регламент не устанавливается	Реквизиты акта, регулирующего использование земельного участка	Требования к использованию земельного участка	Требования к параметрам объекта капитального строительства			Требования к размещению объектов капитального строительства	
			Предельное количество этажей и (или) предельная высота зданий, строений, сооружений	Максимальный процент застройки в границах земельного участка, определяемый как отношение суммарной площади земельного участка, которая может быть застроена, ко всей площади земельного участка	Иные требования к параметрам объекта капитального строительства	Минимальные отступы от границ земельного участка в целях определения мест допустимого размещения зданий, строений, сооружений, за пределами которых запрещено строительство зданий, строений, сооружений	Иные требования к размещению объектов капитального строительства
1	2	3	4	5	6	7	8
-	-	-	-	-	-	-	-

4.3. Предельные параметры разрешенного строительства, реконструкции объекта капитального строительства, установленные положением об особо охраняемых природных территориях, в случае выдачи градостроительного плана земельного участка в отношении земельного участка, расположенного в границах особо охраняемой природной территории:

Причины отнесения земельного участка к виду земельного участка для которого градостроительный регламент не устанавливается	Реквизиты Положения об особо охраняемой природной территории	Реквизиты утвержденной документации планировки территории	Зонирование особо охраняемой природной территории (да/нет)					Требования к параметрам объекта капитального строительства			Требования к размещению объектов капитального строительства	
			Функциональная зона	Виды использования земельного участка		Требования к параметрам объекта капитального строительства	Иные требования к параметрам объекта капитального строительства	Максимальный процент застройки в границах земельного участка, определяемый как отношение суммарной площади земельного участка, которая может быть застроена, ко всей площади земельного участка	Иные требования к параметрам объекта капитального строительства	Минимальные отступы от границ земельного участка в целях определения мест допустимого размещения зданий, строений, сооружений, за пределами которых запрещено строительство зданий, строений, сооружений	Иные требования к размещению объектов капитального строительства	Иные требования к размещению объектов капитального строительства
				Основные виды разрешенного использования	Вспомогательные виды разрешенного использования							
1	2	3	4	5	6	7	8	9	10	11		

3. Информация о расположенных в границах земельного участка объектах капитального строительства и объектах культурного наследия**3.1. Объекты капитального строительства**

№ Не имеется , Не имеется
(согласно чертежу(ам) градостроительного плана) (назначение объекта капитального строительства, этажность, высотность, общая площадь, площадь застройки)
инвентаризационный или кадастровый номер Не имеется

3.2. Объекты, включенные в единый государственный реестр объектов культурного наследия (памятников истории и культуры) народов Российской Федерации

№ информация отсутствует , информация отсутствует
(согласно чертежу(ам) градостроительного плана) (назначение объекта культурного наследия, общая площадь, площадь застройки)
информация отсутствует
(наименование органа государственной власти, принявшего решение о включении выявленного объекта культурного наследия в реестр, реквизиты этого решения)
регистрационный номер в реестре информация отсутствует от информация отсутствует
(дата)

4. Информация о расчетных показателях минимально допустимого уровня обеспеченности территории объектами коммунальной, транспортной, социальной инфраструктуры и расчетных показателях максимально допустимого уровня территориальной доступности указанных объектов для населения в случае, если земельный участок расположен в границах территории, в отношении которой предусматривается осуществление деятельности по комплексному развитию территории:

Среднеэтажная жилая застройка									
Информация о расчетных показателях минимально допустимого уровня обеспеченности территории					Объекты социальной инфраструктуры				
Объекты коммунальной инфраструктуры					Объекты транспортной инфраструктуры				
Наименование вида объекта	Единица измерения	Расчетный показатель	Наименование вида объекта	Единица измерения	Расчетный показатель	Наименование вида объекта	Единица измерения	Расчетный показатель	Единица измерения
1	2	3	4	5	6	7	8	9	
Расчетные показатели минимально-допустимого уровня обеспеченности территории объектами коммунальной инфраструктуры местного значения городского округа не устанавливаются			Автомобильные дороги местного значения в границах городского округа	1 кв. км	- 2,6 км протяженности улично-дорожной сети на 1 кв. км территории городских населенных пунктов; - 1,5 км протяженности улично-дорожной сети на 1 кв. км территории сельских населенных пунктов	Дошкольные образовательные организации	Мест на 10 га	323	
			Гаражи и открытые стоянки для постоянного хранения индивидуальных легковых автомобилей для среднеэтажной жилой застройки	1 кв. км	для территорий площадью более 15 га – не менее 10% расчетного числа индивидуальных легковых автомобилей	Общеобразовательные организации	Мест на 10 га	304	
						Организации дополнительного образования	Мест на 10 га	266	
						Плоскостные спортивные сооружения	Мест на 10 га	4332	
Информация о расчетных показателях максимально допустимого уровня территориальной доступности									
Наименование вида объекта	Единица измерения	Расчетный показатель	Наименование вида объекта	Единица измерения	Расчетный показатель	Наименование вида объекта	Единица измерения	Расчетный показатель	Единица измерения
1	2	3	4	5	6	7	8	9	

Расчетные показатели максимально допустимого уровня территориальной доступности указанных объектов для населения не нормируются	Автомобильные дороги местного значения в границах городского округа	м	Не нормируется	Дошкольные образовательные организации	мин	10 минут пешеходной доступности (500 м)
	Гаражи и открытые стоянки для постоянного хранения индивидуальных легковых автомобилей для среднетажной жилой застройки	м	- не более 500; - в районах реконструкции или с неблагоприятной гидрогеологической обстановкой – не более 1500	Общеобразовательные организации	мин	10 минут пешеходной доступности (750 м), за исключением населенных пунктов с численностью населения от 1 до 5 тыс. человек – 15 минут транспортной доступности
				Организации дополнительного образования	мин	20 минут пешеходной доступности в одну сторону (при средней скорости 4,5 км/час) (1500 м)
				Плоскостные спортивные сооружения	мин	

5. Информация об ограничениях использования земельного участка, в том числе если земельный участок полностью или частично расположен в границах зон с особыми условиями использования территорий

Информация отсутствует

6. Информация о границах зон с особыми условиями использования территорий, если земельный участок полностью или частично расположен в границах таких зон:

Наименование зоны с особыми условиями использования территории с указанием объекта, в отношении которого установлена такая зона	Перечень координат характерных точек в системе координат, используемой для ведения Единого государственного реестра недвижимости		
	Обозначение (номер) характерной точки	X	Y
1	2	3	4
Отсутствует	-	-	-

7. Информация о границах публичных сервитутов

Информация отсутствует

Обозначение (номер) характерной точки	Перечень координат характерных точек в системе координат, используемой для ведения Единого государственного реестра недвижимости	
	X	Y
-	-	-

8. Номер и (или) наименование элемента планировочной структуры, в границах которого расположен земельный участок Ленинский район

9. Информация о возможности подключения (технологического присоединения) объектов капитального строительства к сетям инженерно-технического обеспечения (за исключением сетей электроснабжения), определяемая с учетом программ комплексного развития систем коммунальной инфраструктуры поселения, муниципального округа, городского округа (при их наличии), в состав которой входят сведения о максимальной нагрузке в возможных точках подключения (технологического присоединения) к таким сетям, а также сведения об организации, представившей данную информацию

КГУП «Приморский водоканал» от 28.07.2022, возможность подключения к сетям водоснабжения и водоотведения имеется.

МУПВ «ВПЭС», КГУП «Примтеплоэнерго» от 28.07.2022, подключение объектов капитального строительства к системе теплоснабжения не возможно, ввиду отсутствия тепловых сетей эксплуатируемых предприятиями.

10. Реквизиты нормативных правовых актов субъекта Российской Федерации, муниципальных правовых актов, устанавливающих требования к благоустройству территории

Муниципальный правовой акт города Владивостока от 15.08.2018 № 45-МПА «Правила благоустройства территорий Владивостокского городского округа».

11. Информация о красных линиях: Информация отсутствует

Обозначение (номер) характерной точки	Перечень координат характерных точек в системе координат, используемой для ведения Единого государственного реестра недвижимости	
	X	Y
-	-	-

В данном пакете пронумеровано и
сброшюровано 14 листов
С.И.Т. Одинова
Главный специалист I разряда отдела
радиотехнических планов
Управления градостроительства
администрации города Владивостока

