

Номер на плане	Наименование	Примечание
2	Жилой дом, корпус 2	проектир.
3	Жилой дом, корпус 3	проектир.
4	Площадка под размещение ТП	размещение, заборного изгородления
5	КНС из-б.м. сток	проектир.
6	КНС, линейных стоков	проектир.

ВЕДОМОСТЬ ЭЛЕМЕНТОВ БЛАГОУСТРОЙСТВА

Поз.	Наименование	Кол. шт.	Примечание
A1	Комплексная игровая площадка		включает в себя зону детских игровых площадок и физкультурную площадку
A2	Комплексная игровая площадка		
B1	Площадка для отдыха взрослого населения		
G1	Площадка для сбора ТКО		
G2	Площадка для сбора ТКО		

УСЛОВНЫЕ ОБОЗНАЧЕНИЯ

- Условные обозначения подземных инженерных коммуникаций:
- кабель МОСЭНЕРГО
 - кабель связи
 - водосток
 - водопровод
 - канализация
 - газопровод
 - БД С бездейств. прокладки
 - Охранная зона объекта: П/с193 – ЦРП кабель АСБ 6 3*240 (КПЭП-6кВ от П/с ?193, ф.1 до ЦРП) (инв. ?864097153)


- Условные обозначения линий градостроительного регулирования:
- границы территории улично-дорожной сети
 - границы линий регулирования застройки, технических зон и окончательно неутвержденные

УСЛОВНЫЕ ОБОЗНАЧЕНИЯ

- Границы земельных участков по ГПЗУ
- Проектируемая территория 1 этажа в границе ГПЗУ
- Граница дополнительного благоустройства
- Границы смежных участков (перспективная застройка, 2 этап строительства)
- Охранная зона напорной канализации по ГПЗУ
- Приаэродромная территория аэродрома Москва (Внуково)

- Существующая застройка
- Проезд с асфальтовым покрытием с возможностью проезда пожарной техники
- Тротуар с плиточным покрытием с возможностью проезда пожарной техники
- Детские игровые площадки
- Газон
- Цветник
- Перспективная застройка (1 этап)
- СЗЗ от КНС и многофункционального торгового-сервисного комплекса
- Санитарные разрывы от площадки ТКО и ТП
- Санитарный разрыв 25 м от техникума до парковок (постоянное хранение)
- Площадка ТКО (модули раздельного сбора и стальных отходов)
- Откос
- Откос, укрепленный георешеткой
- Подпорная стенка
- Лестницы
- Пандусы
- Ограждение 1,2м
- Площадка для установки ГППМ групп А4 и А5
- Проектируемые здания и сооружения
- Порядковый номер здания по экспликации
- Проектируемая площадка благоустройства по ведомости
- Отметка чистого пола
- Ось проектируемого здания
- Площадка под размещение ТП
- Газон, укрепленный георешеткой (бетонная) – экопарковка
- Проектируемые проезды (бортовой камень БР 100.30.15)
- Проектируемые тротуары и дорожки (бортовой камень БР 100.20.8)
- Парковка (постоянное хранение, кол-во мест)
- Парковка для маломобильной группы населения (постоянное хранение)
- Гостевые и приобъектные парковочные места
- Гостевые и приобъектные парковочные места для маломобильной группы населения
- Водоотводные лотки
- Дождеприемные колодцы
- Проезд пожарных автомобилей
- Проезд личного автотранспорта
- Входы в жилую часть
- Входы в нежилые помещения

СХЕМА ГРАНИЦ ПРОЕКТИРУЕМОЙ ТЕРРИТОРИИ

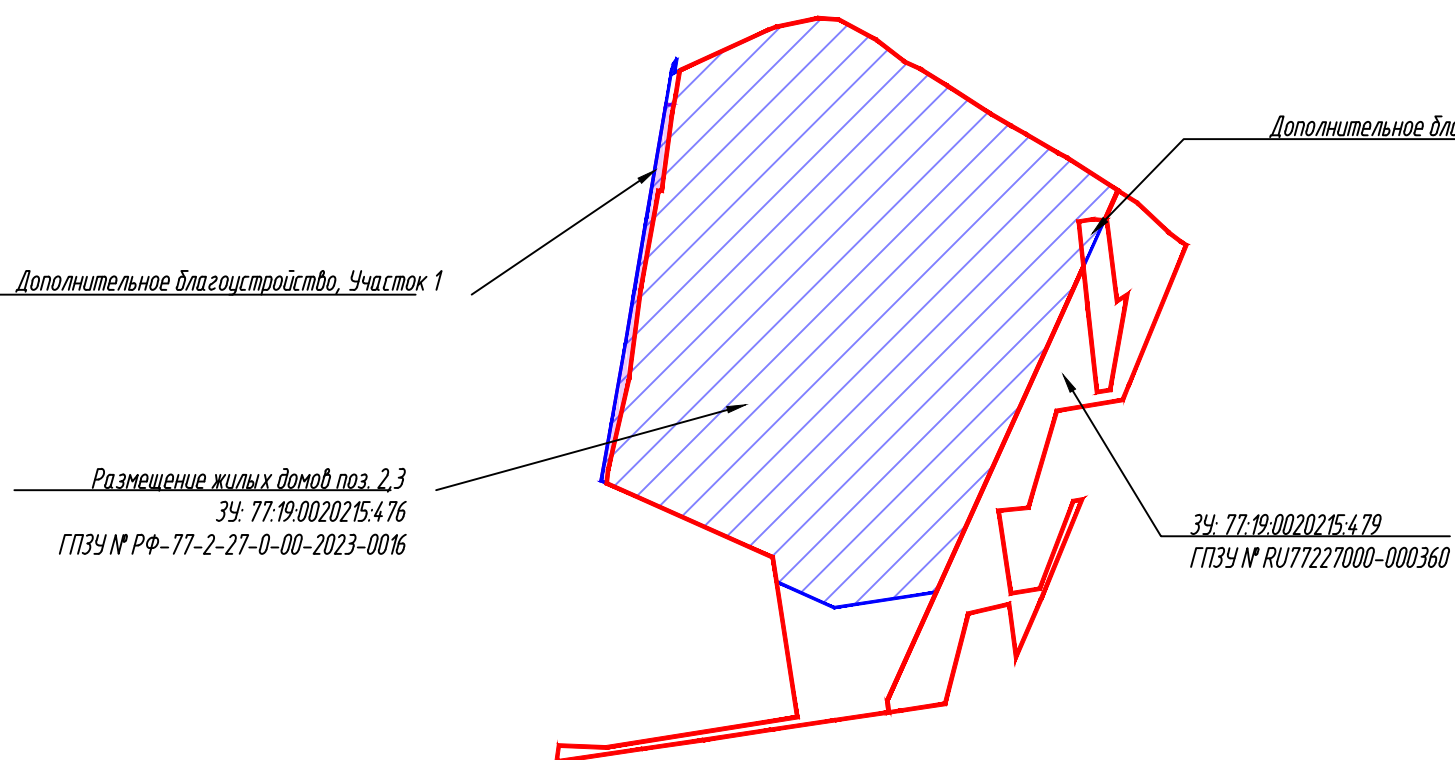

- Примечания:
- Стенка выполнена по уведомлению № НИИ/1233-22
 - В работе использованы планшеты: С-XX-12-02, С-XX-12-03, С-XX-12-06, С-XX-12-07, С-XX-12-08, С-XX-12-10, С-XX-12-11
 - Подземные коммуникации нанесены по данным свободного плана подземных коммуникаций и сооружений города Москвы заявки: № ИСП-002185-2022 от 20.07.2022 г., № ИСП-003414-2022 от 27.10.2022 г. ООО «ГЕКТАР ГРУПП ИНЖИНИРИНГ» гарантирует: полноту и правильность нанесения на инженерно-топографический план инженерных коммуникаций, подтвержденный согласованным соответствующих эксплуатирующих организаций (см. согласования технического отчета).
 - Красные линии представлены Комитетом по архитектуре и градостроительству города Москвы (МОСКОМАРХИТЕКТУРА) и нанесены по состоянию на 13.07.2022 г. заказ № ЛПР-4846-2022 от 13.07.2022 г.
 - Уведомление о размещении материалов и результатов инженерных изысканий в интегрированной автоматизированной информационной системе обеспечения градостроительной деятельности г.Москвы от 23.11.2022 №РМ/10301-22-1.

Генеральный директор Семочкин А.В.



Уведомление НИИ/1233-22 от 20.07.2022 г. Договор № ИГ ДИ/ТРО-08/39633739 от 30.06.2022 г. Заказчик: ООО СЗ «ВЕТЕРАНЫ»		Шифр: ИГ ДИ/ТРО-08/39633739	
наименование: «Многоэтажные многоквартирные дома с объектами социальной и инженерной инфраструктуры» по адресу: г. Москва, г. Троицк, СНТ «Ветеран-1»		Статус	Лист
Изм. Кол.ч. Лист Инв.к. Подп. Дата		И	1
Ген.директор: Филиппов А.В. 04.23		Лист	2
Выполнил: Щербакова С.В. 04.23		Итого: 2	
Проверил: Филиппов А.В. 04.23		Итого: 2	
И.контр. ГИП: Филиппов Е.В. 04.23		Итого: 2	
Схема планировочной организации земельного участка М 1:500		Итого: 2	
ООО «ГЕКТАР ГРУПП ИНЖИНИРИНГ»		Итого: 2	