


Взам. инд.	
Подпись и дата	
Инф. подл.	

Схема планировочной организации земельного участка
М1:500

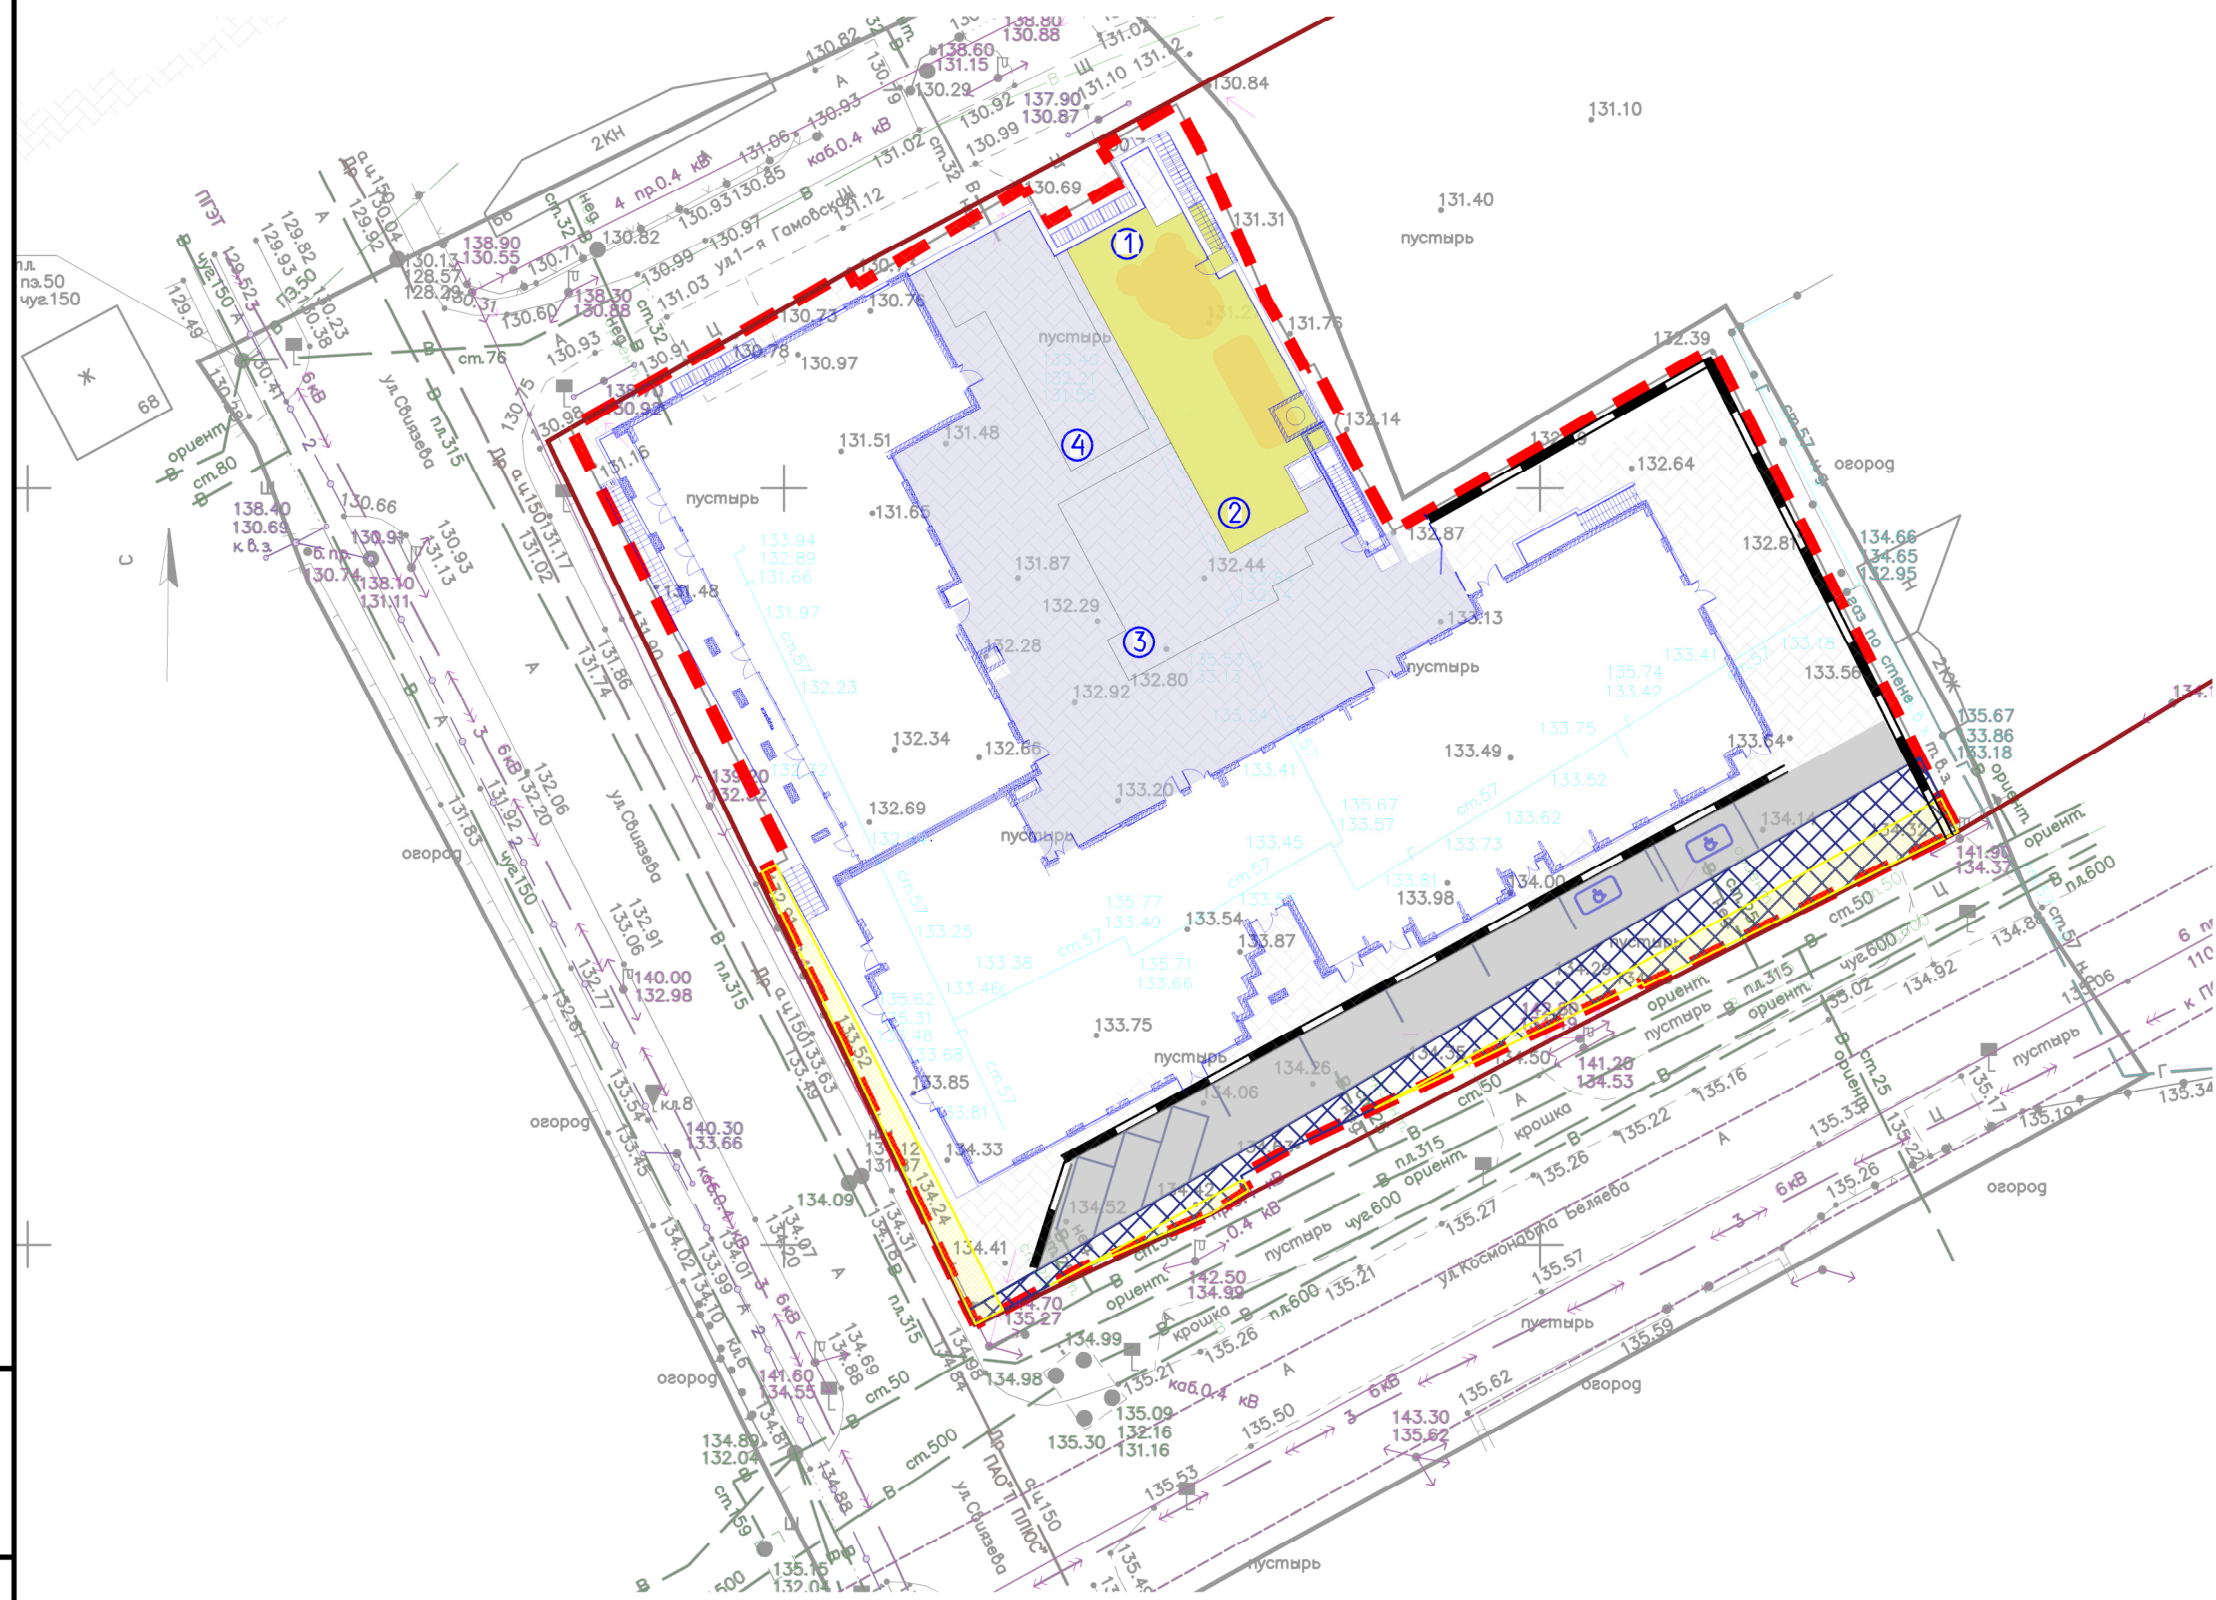

Каталог координат поворотных точек
земельного участка
(59:01:4413830:205)

№ на плане	X	Y
1	512862.93	2226601.81
2	512864.33	2226604.28
3	512863.40	2226604.80
4	512869.88	2226615.92
5	512867.43	2226617.27
6	512870.26	2226622.39
7	512872.52	2226620.96
8	512875.39	2226625.96
9	512872.57	2226627.48
10	512864.60	2226630.97
11	512862.43	2226631.92
12	512860.43	2226633.09
13	512857.86	2226634.48
14	512858.17	2226635.05
15	512855.03	2226636.70
16	512854.22	2226636.47
17	512852.16	2226637.55
18	512847.17	2226640.29
19	512859.22	2226661.41
20	512858.77	2226661.66
21	512843.16	2226669.54
22	512827.30	2226677.65
23	512817.09	2226656.88
24	512817.30	2226656.76
25	512806.58	2226633.88
26	512804.53	2226630.23
27	512803.57	2226630.73
28	512801.95	2226628.14
29	512798.57	2226619.97
30	512794.72	2226612.66
31	512824.63	2226598.54
32	512825.50	2226600.21
33	512853.95	2226585.89
34	512862.93	2226601.81

Ведомость жилых и общественных здания и сооружения

Номер на плане	Наименование и обозначение	Этажность	Количество			Площадь, м2				Строительный объем, м3	
			Здания	Квартир		Застройки		Общая		Здания	Всего
				Здания	Всего	Здания	Всего	Здания	Всего		
1	Многоквартирный жилой дом	6	1	115	115	2633.30	2633.30	-	-	42223.20	42223.20

Ведомость площадок

Поз	Наименование	Тип	Площадь, м2	Примечание
1	Детская площадка	-	129.90	
2	Спортивная площадка	-	65.00	
3	Площадка для отдыха	-	135.80	
4	Площадка для сушки белья	-	106.25	
5	Площадка для временного хранения автомобиля	-	233.00	

Условные обозначения и изображения	Наименование обозначения и изображения
	Граница земельного участка
	Проектируемые проезды из асфальтобетона
	Проектируемые тротуары из бетонной плитки
	Проектируемые тротуары из бетонной плитки на стилобате
	Проектируемые игровые площадки с резиновым покрытием
	Подпорная стенка
	Охранная зона объекта: «Электросетевой комплекс Подстанция 110/6 кВ «Балатобская» (В/Л 0.4 кВ от КТП-7130)», 59:01-6.1157
	Охранная зона КВЛ-110кВ «ТЭЦ-6 - ТЭЦ-9» ц.№1.2», 59:01-6.223

Примечания

- Согласно Градостроительному плану №РФ-59-2-03-0-00-2023-2060-0, минимальный отступ от границ земельного участка до места допустимого размещения зданий отсутствует. Проектируемое здание расположено в границах допустимого места размещения зданий.
- Земельный участок полностью расположен в зоне санитарной охраны источников водоснабжения и водопроводов питьевого назначения «III пояс Зоны санитарной охраны скважины 1000 «Нового-Прикамье» в м/р Парковый г. Перми», 59:01-6.7419 и в приаэродромной территории аэродрома аэропорта Большое Сабино, 59:32-6.553.

						337/09-23-ПЗУ.ГЧ				
						Многоквартирный жилой дом со встроенными помещениями, расположенными по адресу: Пермский край, городская округ Пермский, город Пермь, ул. Космонавта Беляева, участок с кадастровым номером 59:01:4413830:205				
1	-	зам.	01-24		05.24					
Изм.	Колуч.	Лист	Надк.	Подп.	Дата					
Разраб.	Рыбакова				12.23					Стадия
ГИП	Саркисян				12.23					Лист
										Листов
Н.контр.	Дилаваров				12.23	Схема планировочной организации земельного участка М1:500				000 "ПСК"АФ-ПРОЕКТ"
										Формат А4х3