


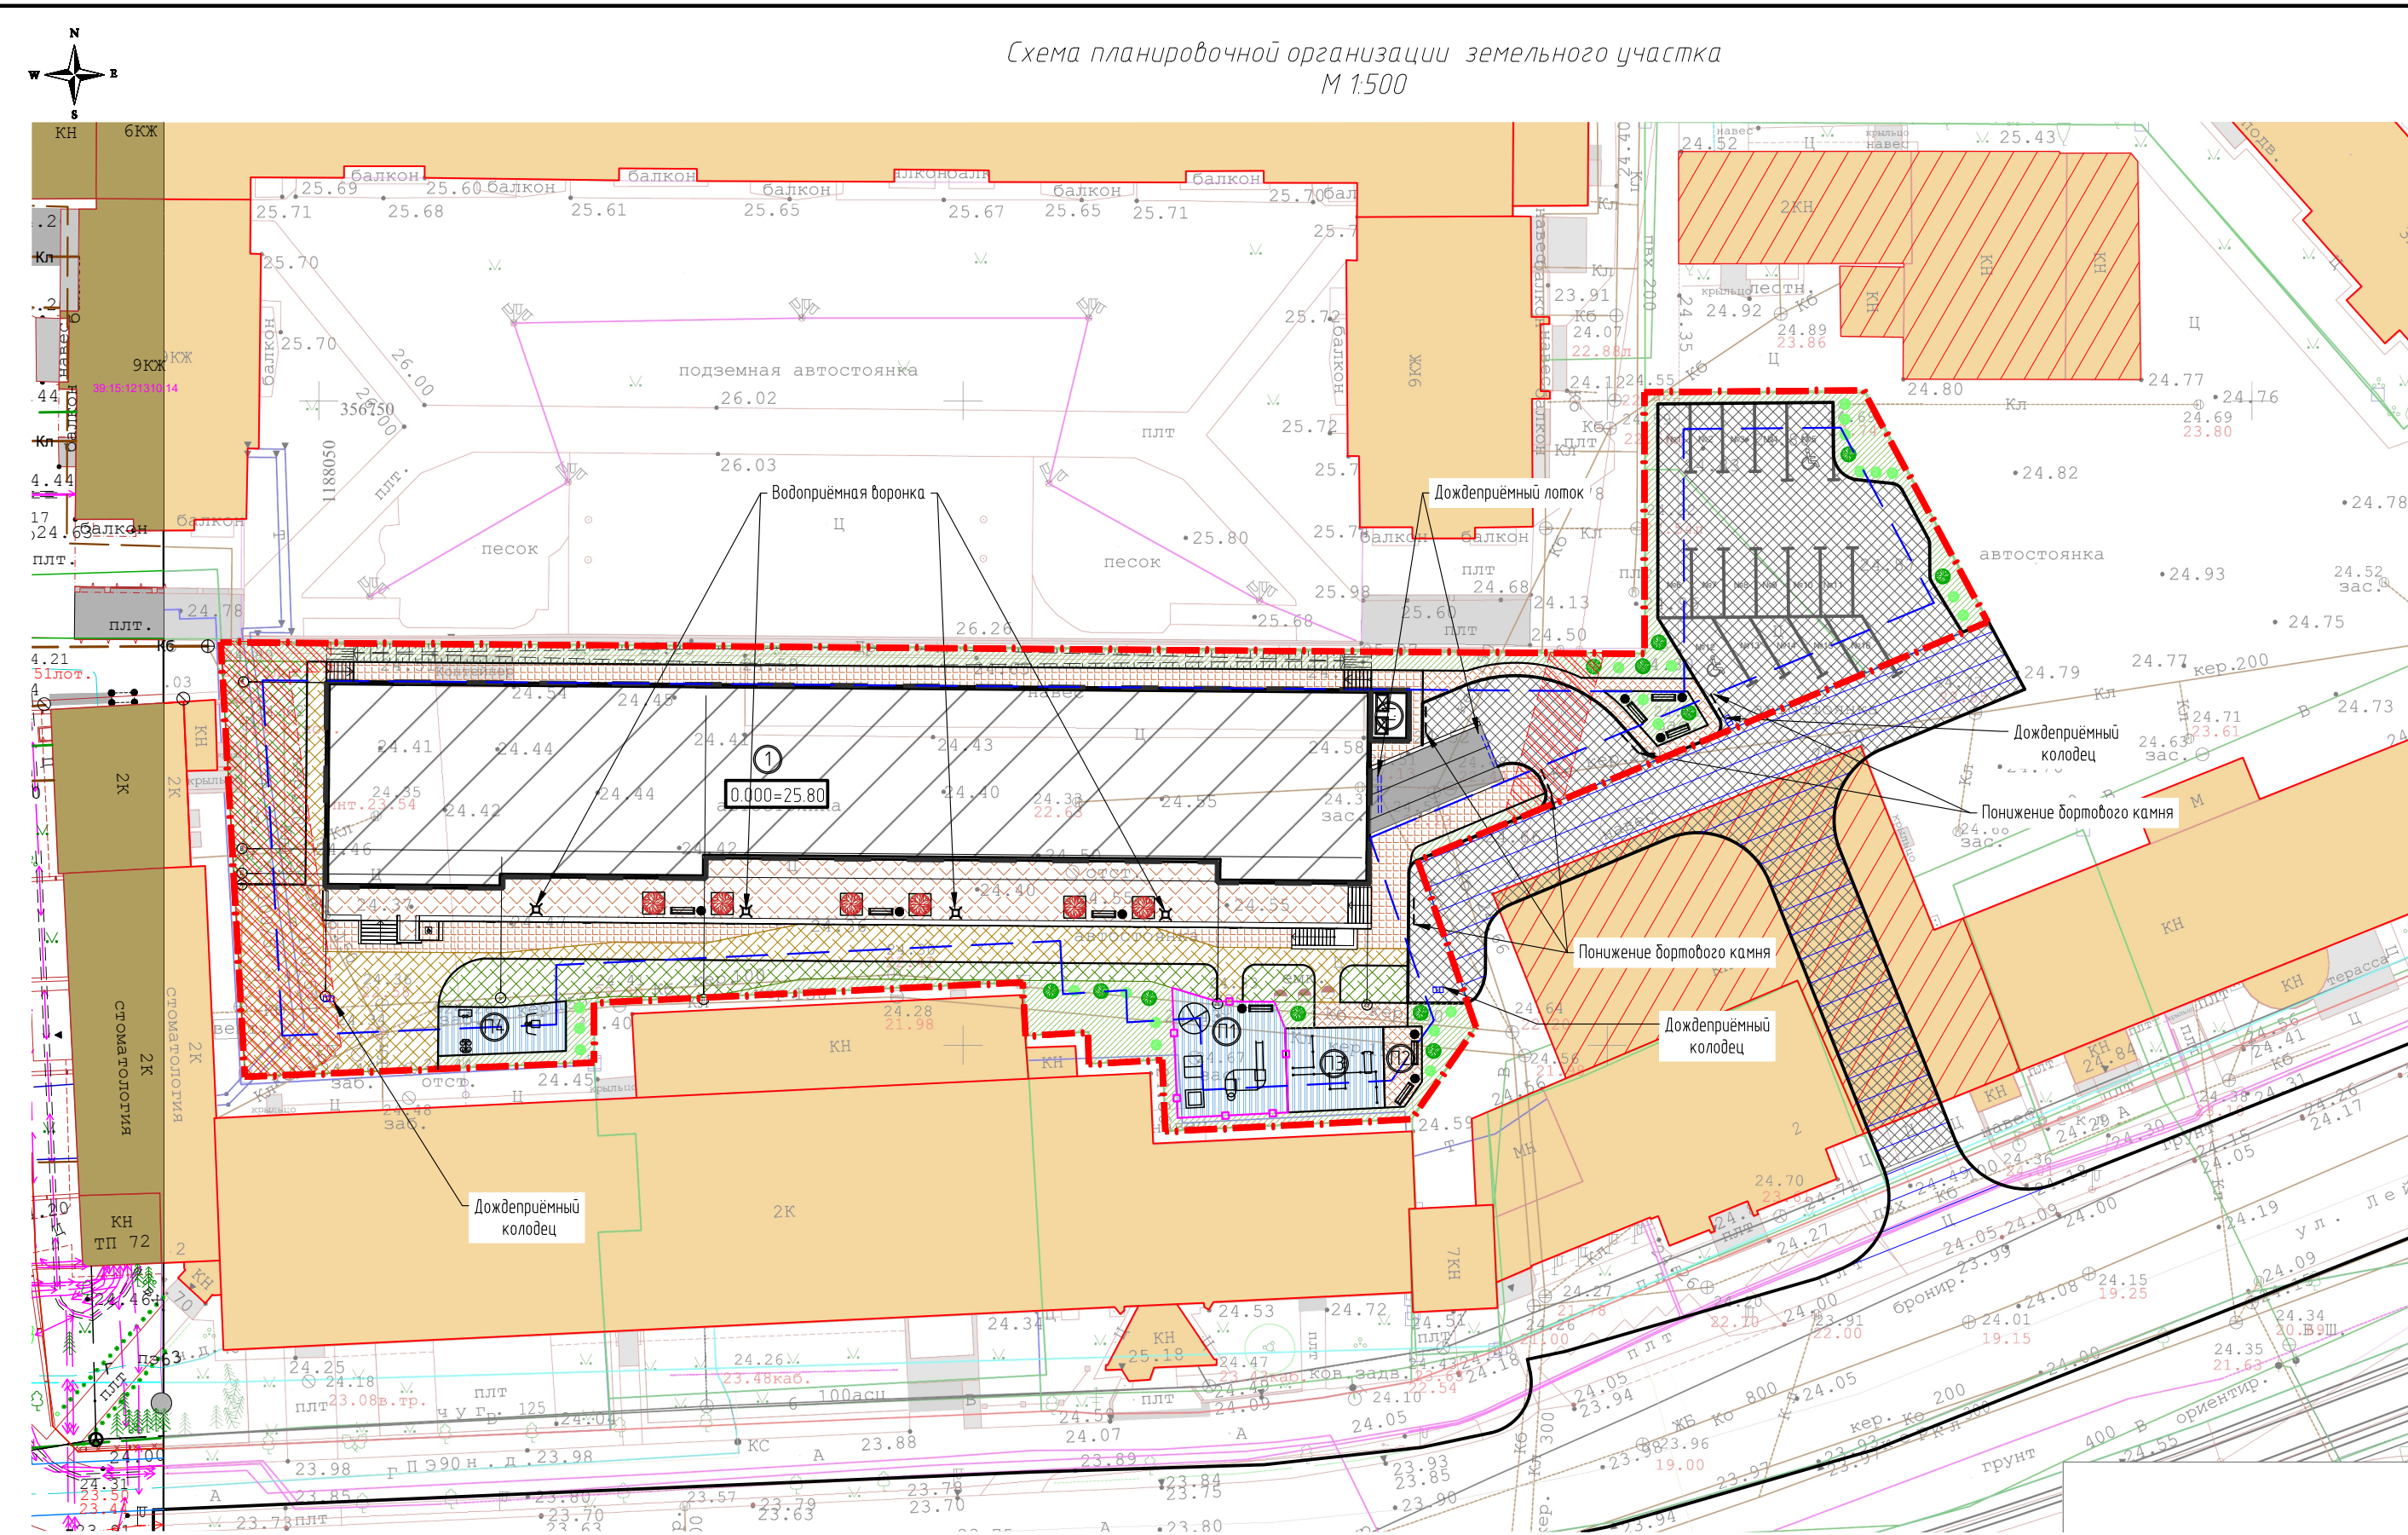

УСЛОВНЫЕ ОБОЗНАЧЕНИЯ

- Граница земельного участка
- Зона ограничения застройки
- Охранная зона инженерных коммуникаций
- Номер здания, сооружения, площадки
- Проектируемое здание
- Проектируемый сервитут
- 2КН Существующая нежилая застройка
- 2КН Проектируемый снос нежилой застройки
- Бортовой камень (БР 100.30.15)
- Бортовой камень (БР 100.20.8)
- Понижение бортового камня
- Ограждение дворовых площадок (Н=1 м)
- Плиточное покрытие проезда
- Плиточное покрытие тротуаров, площадок
- Плиточное покрытие отмостки
- Стилобатная часть здания
- Покрытие детской/спортивной площадки
- Газон
- Бетонное покрытие рампы
- Газон с уплотненным грунтом (проезд пожарной техники)
- Плиточное покрытие тротуаров (проезд пожарной техники)
- Дождеприёмный Лоток/Колодец
- Водоприёмная воронка
- Откос

ВЕДОМОСТЬ ТРОТУАРОВ, ДОРОЖЕК, ПЛОЩАДОК И ПРОЕЗДОВ

ВЕДОМОСТЬ ЭЛЕМЕНТОВ ОЗЕЛЕНЕНИЯ

Обозначение	Поз.	Наименование породы или вида насаждения	Возраст, лет	Кол.	Примечание
	1	Клён канадский (красный/зелёный)	3-5	6	В кадках
	2	Туя	3-5	12	В кадках
	3	Самшит	3-5	22	В кадках
	4	Газон партерный	-	431,38	м²
	5	Газон (уплотненный грунт)	-	264,41	м²

ТЕХНИКО-ЭКОНОМИЧЕСКИЕ ПОКАЗАТЕЛИ

Поз.	Наименование	Ед. изм.	Количество	%
В границах территории благоустройства:				
1	Площадь земельного участка	м²	3685,00	
2	Площадь территории благоустройства	м²	3685,00	100,00
3	Площадь застройки (надземная часть)	м²	1620,80	43,98
4	Площадь застройки (подземная часть)	м²	1275,30	34,61
5	Площадь дорожных покрытий (проездов, автостоянок)	м²	544,24	14,77
6	Площадь мощения тротуаров, площадок, отмостки	м²	692,88	18,80
7	Площадь озеленения	м²	695,79	18,88
8	Площадь озеленения (в т.ч. газоны, тротуары, площадки отдыха, игр и спорта)*	м²	928,44	25,20

ВЕДОМОСТЬ МАЛЫХ АРХИТЕКТУРНЫХ ФОРМ И ПЕРЕНОСНЫХ ИЗДЕЛИЙ

Поз.	Обозначение	Наименование	Кол.	Примечание
1		Урна	9	ООО"КСИЛ" (1312)
2		Домик	1	ООО"КСИЛ" (4302)
3		Песочница с крышкой	1	ООО"КСИЛ" (4237)
4		Детский игровой комплекс	1	ООО"КСИЛ" (5297)
5		Спортивный комплекс	1	ООО"КСИЛ" (6456)
6		Спортивный тренажёр	1	ООО"КСИЛ" (7512)
7		Скамья	9	ООО"КСИЛ" (2205)
8		Карусель	1	ООО "КСИЛ" 4192
9		Тренажёр	1	ООО "КСИЛ" 7513
10		Тренажёр	1	ООО "КСИЛ" 7550
11		Евроконтейнер для мусора "крышка в крышке" V=110м³(закрытого типа)	2	

ВЕДОМОСТЬ ЖИЛЫХ И ОБЩЕСТВЕННЫХ ЗДАНИЙ И СООРУЖЕНИЙ

Номер на плане	Наименование и обозначение	Этажность	Количество			Площадь, м²				Строительный объём, м³	
			зданий	квартир		застройки		общая нормируемая		здания	всего
				здания	всего	здания	всего	здания	всего		
1	Многоквартирный жилой дом, в т.ч.	7	1	84	84	1620,80	1632,80	-	-	26888,20	31752,50
1.1	Мусороприёмная камера	1	1	-	-	12,00		-	-	36,00	
1.2	Площадь подземной автостоянки	1	-	-	-	1 275,30	1 275,30	-	-	4 828,30	
П1	Детская игровая площадка	1	-	-	-	76,99	76,99	-	74,52	-	-
П2	Площадка для отдыха взрослого населения	1	-	-	-	17,02	17,02	-	15,97	-	-
П3	Спортивная площадка	1	-	-	-	48,45	85,34	-	85,17	-	-
П4	Спортивная площадка	1	-	-	-	36,89		-		-	-

Изм.	Кол. уч.	Лист	№ док.	Подп.	Дата	01/02/23-ПЗЧ				
Разработал	Ерёмина	2023	Заказчик:	ООО "Специализированный застройщик "СпецСтрой"	Стадия	Лист	Листов	000 "Проектное бюро"		
Проверил	Воропаев	2023	ГИП	Воропаев	П	2	10			
						Схема планировочной организации земельного участка М 1:500				