

ДОГОВОР № О-_____ А
участия в долевом строительстве

г. Москва

_____ года

Общество с ограниченной ответственностью специализированный застройщик «Новая Жизнь» (ОГРН 1197325011916, ИНН 7327091986, КПП 772501001), именуемое в дальнейшем «**ЗАСТРОЙЩИК**», в лице **финансового директора Мироновой Натальи Юрьевны**, действующей на основании доверенности от 23.08.2022, зарегистрированной в реестре № 73/69-н/73-2022-5-689, удостоверенной Пономаренко Мариной Вячеславовной, временно исполняющей обязанности нотариуса Хуртиной Татьяны Анатольевны нотариального округа г. Ульяновск, с одной стороны, и

гражданин РФ _____, именуемый в дальнейшем «**УЧАСТНИК ДОЛЕВОГО СТРОИТЕЛЬСТВА**», с другой стороны, совместно именуемые в дальнейшем «**Стороны**», заключили настоящий Договор о нижеследующем:

1. ТЕРМИНЫ И ТОЛКОВАНИЯ

Для целей настоящего Договора применяются следующие термины: **Объект недвижимости** – «Гостиничный комплекс с апартаментами» расположенный по адресу: РФ, Москва, ВАО, Соколиная гора, Окружной пр., 10Б, назначение – нежилое, возводимое с привлечением денежных средств **УЧАСТНИКА ДОЛЕВОГО СТРОИТЕЛЬСТВА** на земельном участке общей площадью 10702,0 кв.м. с кадастровым номером 77:03:0003019:66.

Информация о разрешенном использовании земельного участка, требованиях к назначению, параметрам и размещению объектов капитального строительства на земельном участке указана в градостроительном плане земельного участка №РФ-77-4-53-3-14-2023-5337-0 (далее-ГПЗУ), выданном Комитетом по архитектуре и градостроительству города Москвы 01.09.2023

В соответствии с данными ГПЗУ:

- Основные виды разрешенного использования земельного участка:
- Оказание социальной помощи населению. Размещение зданий, предназначенных для служб психологической и бесплатной юридической помощи, социальных, пенсионных и иных служб (службы занятости населения, пункты питания малоимущих граждан), в которых осуществляется прием граждан по вопросам оказания социальной помощи и назначения социальных или пенсионных выплат, а также для размещения общественных некоммерческих организаций: некоммерческих фондов, благотворительных организаций, клубов по интересам (3.2.2)
- Объекты культурно-досуговой деятельности. Размещение зданий, предназначенных для размещения музеев, выставочных залов, художественных галерей, домов культуры, библиотек, кинотеатров и кинозалов, театров, филармоний, концертных залов, планетариев (3.6.1)
- Гостиничное обслуживание. Размещение гостиниц (4.7)
- Обеспечение занятий спортом в помещениях. Размещение спортивных клубов, спортивных залов, бассейнов, физкультурно-оздоровительных комплексов в зданиях и сооружениях (5.1.2).

- Земельный участок полностью расположен в границах зоны регулирования застройки №32 в соответствии с выпиской из Единого государственного реестра недвижимости об объекте недвижимости от 15.08.2023г. № КУВИ-001/2023-185962342. Площадь земельного участка, покрываемая зоной с особыми условиями использования территории, составляет – 10702 м2.

Земельный участок принадлежит **ЗАСТРОЙЩИКУ** на праве собственности (зарегистрировано Управлением Росреестра по Москве 23.12.2019 г. номер регистрации 77:03:0003019:66-77/003/2019-7).

На момент заключения настоящего Договора в обеспечение кредитных обязательств **ЗАСТРОЙЩИКА** Земельный участок находится в залоге у Акционерного общества «Банк ДОМ.РФ» (ИНН 7725038124, ОГРН 1037739527077, (Универсальная лицензия ЦБ РФ № 2312 от 19 декабря 2018 года), далее АО «Банк ДОМ.РФ», на основании заключенных с АО «Банк ДОМ.РФ» Договоров ипотеки № 1137/310-20 от 28.12.2020г., № 112/238-23 от 14.03.2023. До заключения настоящего Договора АО «Банк ДОМ.РФ» предоставил письменное согласие на удовлетворение своих требований за счет заложенного имущества в соответствии с частью 2 статьи 15 Закона об участии в долевом строительстве, а также на прекращение права залога на объекты долевого строительства с момента передачи объектов долевого строительства Застройщиком и принятия их участниками долевого строительства.

Сведения об объекте недвижимости: этажность-24, количество этажей – 24+1 подземный, материал наружных стен и каркаса объекта: монолитный железобетон, материал поэтажных перекрытий - монолитный железобетон; класс энергоэффективности А (очень высокий); класс сейсмостойкость – расчетная сейсмическая интенсивность для площадки изысканий составляет 5 баллов по шкале MSK-64; общая площадь 32 308,93 кв.м.

1.1. **Объект долевого строительства** – нежилое помещение, подлежащее передаче **УЧАСТНИКУ ДОЛЕВОГО СТРОИТЕЛЬСТВА** после получения Разрешения на ввод в эксплуатацию Объекта недвижимости и входящее в состав указанного Объекта недвижимости, а также доля в общем имуществе Объекта недвижимости, состоящая из помещений, не являющихся частями нежилого помещения и предназначенных для обслуживания более одного помещения в указанном Объекте недвижимости.

Общая проектная площадь Объекта долевого строительства – сумма площадей всех частей нежилого помещения, включая площадь помещений вспомогательного использования.

1.2. **Общая фактическая площадь Объекта долевого строительства** - сумма площадей всех частей Объекта долевого строительства, включая площадь помещений вспомогательного использования.

1.3. **Цена Договора** – размер денежных средств, подлежащих уплате Участником долевого строительства для строительства (создания) Объекта долевого строительства, который на момент подписания настоящего Договора

определяется как произведение общей проектной площади Объекта долевого строительства на стоимость одного квадратного метра площади Объекта долевого строительства, указанную в п. 4.1. Договора.

2. ПРАВОВОЕ ОБОСНОВАНИЕ ДОГОВОРА

2.1. Настоящий Договор заключен в соответствии с Гражданским кодексом РФ, Федеральным законом № 214-ФЗ от 30.12.2004 г. «Об участии в долевом строительстве многоквартирных домов и иных объектов недвижимости и о внесении изменений в некоторые законодательные акты Российской Федерации» (далее ФЗ № 214-ФЗ).

2.2. В соответствии с настоящим Договором ЗАСТРОЙЩИК привлекает денежные средства УЧАСТНИКОВ ДОЛЕВОГО СТРОИТЕЛЬСТВА для строительства ОБЪЕКТА НЕДВИЖИМОСТИ, указанного в п. 1.1. Договора.

2.3. Право ЗАСТРОЙЩИКА на привлечение денежных средств для строительства ОБЪЕКТА НЕДВИЖИМОСТИ подтверждают следующие документы:

- Договор купли-продажи недвижимого имущества б/н от «16» декабря 2019 года;
- Разрешение на строительство №77-196000-019299-2020 от «21» декабря 2020 года;
- Проектная декларация, опубликованная «02» февраля 2021 г. в сети Интернет на сайте <https://наш.дом.рф/>;
- Заключение о соответствии застройщика и проектной декларации требованиям, установленным частями 1.1 и 2 статьи 3, статьями 3.2, 20 и 21 Федерального закона от 30 декабря 2004 № 214-ФЗ «Об участии в долевом строительстве многоквартирных дома и иных объектов недвижимости и о внесении изменений в некоторые законодательные акты Российской Федерации» от 02.02.2021 года № ЗОС/151/77-002158, выданное КОМИТЕТОМ ГОРОДА МОСКВЫ ПО ОБЕСПЕЧЕНИЮ РЕАЛИЗАЦИИ ИНВЕСТИЦИОННЫХ ПРОЕКТОВ В СТРОИТЕЛЬСТВЕ И КОНТРОЛЮ В ОБЛАСТИ ДОЛЕВОГО СТРОИТЕЛЬСТВА.

2.4. Денежные средства УЧАСТНИКА ДОЛЕВОГО СТРОИТЕЛЬСТВА размещаются на счете эскроу, открытом в Полное наименование (фирменное наименование): Акционерное общество «Банк ДОМ.РФ».

Сокращенное наименование: АО «Банк ДОМ.РФ».

ИНН 7725038124/ОГРН 1037739527077

Место нахождения (адрес): 125009 г. Москва, ул.Воздвиженка, 10.

Адрес электронной почты: escrow@domrf.ru

Телефон банка: 8 800 775 86 86

Срок депонирования денежных средств – 21.11.2024 г.

3. ПРЕДМЕТ ДОГОВОРА

3.1. ЗАСТРОЙЩИК обязуется в предусмотренный договором срок своими силами и/или с привлечением других лиц осуществить строительство и ввод в эксплуатацию Объекта недвижимости с инженерными сетями, коммуникациями, объектами инфраструктуры и благоустройством прилегающей территории на земельном участке и в предусмотренный Договором срок после получения в установленном законодательством Российской Федерации порядке Разрешения на ввод Объекта недвижимости в эксплуатацию передать для оформления в **собственность гр. РФ** _____ соответствующий Объект долевого строительства, а УЧАСТНИК ДОЛЕВОГО СТРОИТЕЛЬСТВА обязуется уплатить обусловленную настоящим Договором цену и принять Объект долевого строительства.

Объект долевого строительства располагается в ОБЪЕКТЕ НЕДВИЖИМОСТИ: гостиничный комплекс с апартаментами, назначение – нежилое, возводимое с привлечением денежных средств УЧАСТНИКА ДОЛЕВОГО СТРОИТЕЛЬСТВА на земельном участке общей площадью 10702+/-36 кв.м. с кадастровым номером 77:03:0003019:66, по адресу: местонахождение установлено относительно ориентира в границах участка. Почтовый адрес ориентира: г. Москва, Окружной проезд, 10Б и имеет следующие характеристики:

Назначение объекта долевого строительства (жилое/нежилое):	нежилое помещение
Этаж:	
Строительный номер объекта долевого строительства:	
Общая проектная площадь (кв.м.):	
Строительные оси:	
Кол-во комнат:	
Площади комнат (частей) объекта долевого строительства:	
Кухня-гостиная (кв.м)	
Площади помещений вспомогательного использования (кухня, санузел, ванная, кладовая):	
Прихожая (кв.м.)	
С/У	

Участник долевого строительства ознакомлен и согласен с тем, что окончательные характеристики Объекта долевого строительства по результатам технической инвентаризации могут не совпадать с проектными характеристиками, указанными в Договоре.

План Объекта долевого строительства, отображающей в графической форме (схема, чертеж) расположение по отношению друг к другу частей Объекта долевого строительства (комнат, помещений вспомогательного использования), местоположение объекта долевого строительства на этаже Объекта недвижимости, приведен в Приложении №1 к настоящему Договору. В случае наличия на данном плане обозначений элементов и/или оборудования, не предусмотренных условиями настоящего договора, данные обозначения будут носить условный характер и не будут создавать для ЗАСТРОЙЩИКА каких-либо обязательств по фактическому выполнению/установке/поставке/указанных объектов.

Объект долевого строительства передается в состоянии, предусмотренном Приложением №2,3.

Указанный адрес Объекта недвижимости является строительным адресом. По окончании строительства Объекту

недвижимости будет присвоен почтовый адрес.

Характеристики Объекта недвижимости являются проектными. Фактическая площадь и фактический номер Объекта долевого строительства определяются на основании данных технической инвентаризации, полученных после обмеров завершённого строительства Объекта недвижимости, что отражается в Акте приема-передачи Объекта долевого строительства **УЧАСТНИКУ ДОЛЕВОГО СТРОИТЕЛЬСТВА**. Расхождение (не более пяти процентов) между проектной площадью и фактической площадью Объекта долевого строительства не является основанием для расторжения настоящего договора.

3.2. Право собственности **УЧАСТНИКА ДОЛЕВОГО СТРОИТЕЛЬСТВА** на Объект долевого строительства подлежит государственной регистрации в порядке, предусмотренном законом, и возникает с момента государственной регистрации в органах, осуществляющих государственную регистрацию прав на недвижимое имущество и сделок с ним.

3.3. Право на оформление в собственность Объекта долевого строительства, возникает у **УЧАСТНИКА ДОЛЕВОГО СТРОИТЕЛЬСТВА** при условии надлежащего выполнения им своих обязательств по настоящему Договору и подписания Сторонами акта приема-передачи объекта долевого строительства.

3.4. **УЧАСТНИК ДОЛЕВОГО СТРОИТЕЛЬСТВА** не возражает против внесения **ЗАСТРОЙЩИКОМ** корректирующих изменений в проектную документацию на Объект недвижимости, в том числе относительно размера общего имущества.

3.5. **ЗАСТРОЙЩИК** гарантирует, что за исключением обременения, указанного в п.1.1 настоящего Договора, на момент заключения Договора Объект долевого строительства и Земельный участок правами третьих лиц не обременен, в споре, под запретом, залогом, в судебных разбирательствах не состоят, а также, что ранее в отношении Объекта не совершалось сделок, следствием которых может быть возникновение прав третьих лиц.

3.6. Участник долевого строительства до подписания настоящего Договора ознакомлен с проектной декларацией и иными документами, предусмотренными Законом №214-ФЗ.

4. ЦЕНА ДОГОВОРА

4.1. На момент подписания настоящего договора Цена Договора составляет _____ (_____) **рублей 00 копеек** (НДС не предусмотрен), что соответствует долевого участию в строительстве _____ **кв.м.** проектной площади Объекта долевого строительства из расчета _____ (_____) **рубль 00 копеек** за один квадратный метр проектной площади Объекта долевого строительства. Расхождение (не более пяти процентов) между проектной площадью и фактической площадью Объекта долевого строительства не является основанием для изменения Цены Договора, указанной в п.4.1. настоящего Договора, а также для расторжения настоящего договора (пп.2 части 1.1. ст. 9 Федерального закона от 30.12.2004 N 214-ФЗ "Об участии в долевом строительстве многоквартирных домов и иных объектов недвижимости и о внесении изменений в некоторые законодательные акты Российской Федерации"). В Цену Договора не включены расходы **УЧАСТНИКА ДОЛЕВОГО СТРОИТЕЛЬСТВА**, в том числе расходы по уплате государственной пошлины, связанные с регистрацией настоящего Договора, дополнительных соглашений к настоящему Договору, услуги по подготовке и передаче на государственную регистрацию документов, необходимых для государственной регистрации права собственности на Объект долевого строительства, которые **УЧАСТНИК ДОЛЕВОГО СТРОИТЕЛЬСТВА** обязуется нести самостоятельно.

4.2. Порядок оплаты Цены Договора:

4.2.1 Стоимость Объекта долевого строительства в размере _____ (_____) **рублей 00 копеек** оплачивается за счёт собственных денежных средств **УЧАСТНИКА ДОЛЕВОГО СТРОИТЕЛЬСТВА** путем внесения денежных средств (депонируемая сумма) на счет эскроу № _____ в уполномоченном банке (эскроу-агент) - АО «Банк ДОМ.РФ», в течение 7 (семи) рабочих дней с даты государственной регистрации данного Договора.

Оплата за счет Собственных средств Застройщику Участником долевого строительства производится в безналичном порядке в форме расчетов по покрытому безотзывному аккредитиву, открываемому Участником долевого строительства не позднее даты подписания Договора на следующих условиях:

- 1) банком-эмитентом и исполняющим банком выступает АО «Банк ДОМ.РФ»;
- 2) аккредитив открывается на сумму _____ (_____) **рублей 00 копеек** (НДС не предусмотрен);
- 3) срок действия аккредитива: 120 (сто двадцать) календарных дней с даты открытия аккредитива;
- 4) исполнение аккредитива осуществляется при условии предоставления получателем денежных средств по аккредитиву следующих документов:

- оригинала Договора, содержащего отметки органа, осуществляющего государственную регистрацию прав на недвижимое имущество и сделок с ним, о государственной регистрации Договора;

или

- Выписка из ЕГРН в виде электронных файлов с УКЭП, предоставленная путем направления Застройщиком по электронной почте с адреса электронной почты с доменным именем @newlife-ul.ru на адрес электронной почты с доменным именем ddu-vydachka@domrf.ru.

Обязательства **УЧАСТНИКА ДОЛЕВОГО СТРОИТЕЛЬСТВА** по оплате Цены Договора считаются исполненными полностью с момента поступления денежных средств на открытый в уполномоченном банке счет эскроу.

4.3. Проценты на сумму денежных средств, находящихся на счете эскроу, не начисляются. Вознаграждение уполномоченному банку, являющемуся эскроу-агентом по счету эскроу, не выплачивается.

4.4. Если в отношении уполномоченного банка, в котором открыт счет эскроу, наступил страховой случай в соответствии с Федеральным законом от 23.12.2003 N 177-ФЗ "О страховании вкладов физических лиц в банках Российской Федерации" до ввода в эксплуатацию Объекта недвижимости и государственной регистрации права собственности в отношении объекта (объектов) долевого строительства, входящего в состав Объекта недвижимости, Застройщик и Участник долевого строительства обязаны заключить договор счета эскроу с другим уполномоченным банком.

5. СРОК И ПОРЯДОК ПЕРЕДАЧИ ОБЪЕКТА ДОЛЕВОГО СТРОИТЕЛЬСТВА

5.1. Срок завершения строительства Объекта недвижимости — «21» мая 2024 года.

Передача УЧАСТНИКУ ДОЛЕВОГО СТРОИТЕЛЬСТВА Объекта долевого строительства и принятие его УЧАСТНИКОМ ДОЛЕВОГО СТРОИТЕЛЬСТВА осуществляется по подписываемому сторонами акту приема-передачи в течение 6 (шести) месяцев с момента получения разрешения на ввод Объекта недвижимости в эксплуатацию, не позднее 21 ноября 2024 г. В случае, если строительство Объекта недвижимости будет завершено ранее предусмотренного Договором срока, ЗАСТРОЙЩИК имеет право начать передачу Объекта долевого строительства досрочно, после надлежащего уведомления УЧАСТНИКА ДОЛЕВОГО СТРОИТЕЛЬСТВА в соответствии с условиями настоящего договора.

5.2. В случае, если строительство Объекта не может быть завершено в предусмотренный настоящим Договором срок, ЗАСТРОЙЩИК не позднее чем за два месяца до истечения указанного срока обязан направить УЧАСТНИКУ ДОЛЕВОГО СТРОИТЕЛЬСТВА соответствующую информацию и предложение об изменении настоящего Договора.

5.3. Объект долевого строительства передается УЧАСТНИКУ ДОЛЕВОГО СТРОИТЕЛЬСТВА при условии полного и надлежащего исполнения им обязательств по оплате цены Договора, установленных разделом 4 настоящего Договора.

5.4. С момента подписания акта приема - передачи риск случайной гибели Объекта долевого строительства переходит к УЧАСТНИКУ ДОЛЕВОГО СТРОИТЕЛЬСТВА.

5.5. При уклонении УЧАСТНИКА ДОЛЕВОГО СТРОИТЕЛЬСТВА от подписания акта приема-передачи или при необоснованном отказе УЧАСТНИКА ДОЛЕВОГО СТРОИТЕЛЬСТВА от его подписания, ЗАСТРОЙЩИК по истечении 1 (одного) месяца со дня, предусмотренного договором для передачи Объекта долевого строительства, вправе составить односторонний акт о передаче Объекта долевого строительства. При этом риск случайной гибели Объекта долевого строительства признается перешедшим к УЧАСТНИКУ ДОЛЕВОГО СТРОИТЕЛЬСТВА со дня составления вышеуказанного одностороннего акта.

6. ГАРАНТИИ КАЧЕСТВА

6.1. ЗАСТРОЙЩИК обязан передать УЧАСТНИКУ ДОЛЕВОГО СТРОИТЕЛЬСТВА Объект долевого строительства, качество которого соответствует условиям договора, требованиям технических и градостроительных регламентов, проектной документации, а также иным обязательным требованиям.

6.2. Стороны исходят из того, что свидетельством качества Объекта долевого строительства, соответствия его проекту, строительно-техническим нормам и правилам, является Разрешение на ввод Объекта недвижимости в эксплуатацию, выданное в установленном порядке.

6.3. Гарантийный срок для Объекта долевого строительства, за исключением технологического и инженерного оборудования, входящего в состав Объекта долевого строительства, составляет 5 (Пять) лет со дня подписания акта приема-передачи Объекта долевого строительства. Гарантийный срок на технологическое и инженерное оборудование, входящее в состав Объекта долевого строительства, составляет 3 (Три) года со дня подписания первого акта приема-передачи.

ЗАСТРОЙЩИК не несет ответственности за недостатки (дефекты) Объекта долевого строительства, если они произошли в следствие нормального износа такого Объекта долевого строительства или его частей, нарушения требований технических регламентов, градостроительных регламентов, а также иных обязательных требований к процессу его эксплуатации либо вследствие ненадлежащего его ремонта, проведенного самим участником долевого строительства или привлеченными им третьими лицами.

Гарантийный срок материалов, оборудования и комплектующих предметов Объекта долевого строительства соответствует гарантийному сроку, установленному их изготовителями.

6.4. УЧАСТНИК ДОЛЕВОГО СТРОИТЕЛЬСТВА вправе предъявить Застройщику претензии по качеству Объекта долевого строительства, связанные с недостатками (дефектами), в том числе со скрытыми, при условии, если такие недостатки выявлены в течение гарантийного срока. В случае, если объект долевого строительства построен (создан) застройщиком с отступлениями от условий договора и (или) обязательных требований, приведшими к ухудшению качества такого объекта, или с иными недостатками (дефектами), которые делают его непригодным для предусмотренного договором использования, УЧАСТНИК ДОЛЕВОГО СТРОИТЕЛЬСТВА, вправе потребовать от Застройщика: безвозмездного устранения недостатков; соразмерного уменьшения цены договора; возмещения своих расходов на устранение недостатков. В случае предъявления требований безвозмездного устранения недостатков УЧАСТНИК ДОЛЕВОГО СТРОИТЕЛЬСТВА, в течение 10 (Десяти) рабочих дней с момента поступления претензии предоставляют Застройщику доступ в объект долевого участия. Застройщик организует проверку указанных в претензии обстоятельств (наличия и происхождения недостатка (дефекта), и, совместно с УЧАСТНИКОМ ДОЛЕВОГО СТРОИТЕЛЬСТВА составляет по результатам такого осмотра акт. ЗАСТРОЙЩИК обязан устранить выявленные строительные недостатки (дефекты) в срок не более 60 календарных дней со дня подписания передаточного акта или иного документа о передаче объекта долевого строительства, а в случае обнаружения существенных нарушений требований к качеству объекта долевого строительства - в срок не более 60 календарных дней со дня составления акта осмотра с участием специалиста, при условии предоставления УЧАСТНИКОМ ДОЛЕВОГО СТРОИТЕЛЬСТВА доступа в Объект долевого строительства.

6.5. Застройщик гарантирует, что на момент заключения настоящего Договора права на Объект долевого строительства не обременены, в споре, под запретом, залогом, в судебных разбирательствах не состоят, а также, что ранее в отношении Объекта долевого строительства не совершалось сделок, следствием которых может быть возникновение прав третьих лиц.

7. ОБЯЗАННОСТИ ЗАСТРОЙЩИКА

7.1. По окончании строительства и получения Разрешения на ввод Объекта недвижимости в эксплуатацию передать Объект долевого строительства УЧАСТНИКУ ДОЛЕВОГО СТРОИТЕЛЬСТВА в срок, предусмотренный п. 5.1 настоящего Договора по акту приема-передачи при условии выполнения УЧАСТНИКОМ ДОЛЕВОГО СТРОИТЕЛЬСТВА своих обязательств по настоящему Договору в полном объеме.

7.2. ЗАСТРОЙЩИК не менее, чем за 1 (Один) месяц до наступления срока передачи Объекта долевого строительства, обязан направить УЧАСТНИКУ ДОЛЕВОГО СТРОИТЕЛЬСТВА сообщение о завершении строительства (создания) Объекта недвижимости и о готовности Объекта долевого строительства к передаче, а также предупредить УЧАСТНИКА ДОЛЕВОГО СТРОИТЕЛЬСТВА о необходимости принятия Объекта долевого строительства и о последствиях бездействия УЧАСТНИКА ДОЛЕВОГО СТРОИТЕЛЬСТВА, предусмотренных п. 5.5 настоящего Договора. Сообщение направляется одним из следующих способов:

- по почте заказным письмом с описью вложения и уведомлением о вручении по указанному УЧАСТНИКОМ ДОЛЕВОГО СТРОИТЕЛЬСТВА почтовому адресу,
- по адресу электронной почты: _____, в форме электронного документа, подписанного усиленной квалифицированной электронной подписью лица, уполномоченного действовать от имени застройщика,
- вручается УЧАСТНИКУ ДОЛЕВОГО СТРОИТЕЛЬСТВА лично под расписку.

8. ОБЯЗАННОСТИ УЧАСТНИКА ДОЛЕВОГО СТРОИТЕЛЬСТВА

8.1. Уплатить Цену Договора в сроки и в порядке, установленные разделом 4 настоящего Договора.

8.2. Принять Объект долевого строительства по акту приема-передачи в порядке, установленном настоящим Договором.

8.3. При отсутствии существенных нарушений требований к качеству Объекта долевого строительства Участник долевого строительства обязан подписать акт приема-передачи. При этом он имеет право требовать от Застройщика оформления акта о недостатках (при их наличии). В случае разногласий относительно перечня недостатков он определяется согласно акту осмотра, составленному с участием специалиста.

При обнаружении существенных нарушений требований к качеству Объекта долевого строительства Участник долевого строительства и Застройщик до подписания передаточного акта обеспечивают составление акта осмотра с участием лица, обладающего специальными познаниями и необходимой квалификацией, в порядке, установленном Постановлением Правительства РФ № 2380 от 29.12.2023 «Об установлении особенностей передачи объекта долевого строительства участникам долевого строительства.

8.4. УЧАСТНИК ДОЛЕВОГО СТРОИТЕЛЬСТВА вправе производить перепланировку и техническое переоборудование Объекта долевого строительства в установленном законодательством РФ порядке только после государственной регистрации права собственности на Объект долевого строительства.

8.5. УЧАСТНИК ДОЛЕВОГО СТРОИТЕЛЬСТВА принимает на себя обязательство оплатить коммунальные, эксплуатационные и иные услуги, связанные с содержанием Объекта долевого строительства и общего имущества Объекта недвижимости, пропорционально доле УЧАСТНИКА ДОЛЕВОГО СТРОИТЕЛЬСТВА, с момента подписания УЧАСТНИКОМ ДОЛЕВОГО СТРОИТЕЛЬСТВА акта приема-передачи.

8.6. УЧАСТНИК ДОЛЕВОГО СТРОИТЕЛЬСТВА принимает на себя обязательство осуществить все действия, необходимые для государственной регистрации Договора участия в долевом строительстве и права собственности на Объект долевого строительства.

8.7. В случае расторжения настоящего Договора по вине и/или инициативе УЧАСТНИКА ДОЛЕВОГО СТРОИТЕЛЬСТВА по основаниям, не предусмотренным ФЗ № 214–ФЗ, последний обязуется возратить ЗАСТРОЙЩИКУ уплаченную им сумму государственной пошлины за государственную регистрацию настоящего Договора. Возврат указанных денежных средств производится УЧАСТНИКОМ ДОЛЕВОГО СТРОИТЕЛЬСТВА при подписании Соглашения о расторжении настоящего Договора.

9. ОСОБЫЕ УСЛОВИЯ

9.1. Уступка УЧАСТНИКОМ ДОЛЕВОГО СТРОИТЕЛЬСТВА прав требований по настоящему Договору допускается только после уплаты им Цены Договора или одновременно с переводом долга на нового участника долевого строительства в порядке, установленном Гражданским кодексом Российской Федерации. Такая уступка возможна не ранее государственной регистрации настоящего Договора и до подписания акта приема-передачи.

9.2. УЧАСТНИК ДОЛЕВОГО СТРОИТЕЛЬСТВА подтверждает и гарантирует, что на момент подписания настоящего Договора он не лишен и не ограничен в дееспособности; не состоит на учете в наркологическом или психоневрологическом диспансерах, не состоит под опекой, попечительством, патронажем, а также отсутствуют обстоятельства, вынуждающие его совершить сделку на крайне невыгодных для себя условиях; находится в здравом уме и твердой памяти, действует добровольно, понимает содержание Договора, права и обязанности, вытекающие из него, а также последствия нарушения его условий.

10. ОТВЕТСТВЕННОСТЬ СТОРОН

10.1 Стороны несут ответственность за неисполнение или ненадлежащее исполнение своих обязательств по настоящему Договору в соответствии с действующим законодательством РФ.

10.2 В случае нарушения УЧАСТНИКОМ ДОЛЕВОГО СТРОИТЕЛЬСТВА срока исполнения обязательства, предусмотренного п. 4.2. настоящего Договора, ЗАСТРОЙЩИК вправе потребовать от УЧАСТНИКА ДОЛЕВОГО СТРОИТЕЛЬСТВА уплаты неустойки в размере 1/300 ставки рефинансирования Центрального банка Российской Федерации, действующей на день исполнения обязательства, от суммы просроченного платежа за каждый день просрочки.

11. ОБСТОЯТЕЛЬСТВА НЕПРЕОДОЛИМОЙ СИЛЫ (ФОРС-МАЖОР)

11.1 Стороны освобождаются от ответственности за полное или частичное невыполнение ими своих обязательств, если неисполнение явилось следствием форс-мажорных обстоятельств.

11.2 К форс-мажорным обстоятельствам относятся события, на которые Стороны не могут оказать влияние и за возникновение которых они не несут ответственность. В рамках настоящего Договора такими обстоятельствами Стороны считают: стихийные бедствия (как природного, так и техногенного характера); военные действия; террористические акты; решения и действия органов государственной власти и управления; иные обстоятельства, независимые от воли Сторон, непосредственно повлиявшие на исполнение обязательств по настоящему Договору.

11.3. Сторона, для которой создалась невозможность исполнения обязательств, обязана уведомить другую Сторону об их наступлении и прекращении в письменной форме (любыми средствами связи).

11.4. С момента наступления форс-мажорных обстоятельств, сроки обязательств по настоящему Договору отодвигаются на время действия таких обстоятельств.

11.5. Если обстоятельства непреодолимой силы длятся более 6 (шести) месяцев, ЗАСТРОЙЩИК вправе отказаться от исполнения Договора без уплаты штрафов и/или неустоек, приняв все возможные меры по проведению взаимных расчетов и уменьшению ущерба, понесенного другой Стороной.

12. РАСТОРЖЕНИЕ И ИЗМЕНЕНИЕ ДОГОВОРА

12.1. Расторжение или изменение настоящего Договора должно быть оформлено Сторонами в письменном виде, путем подписания ими Дополнительного соглашения, за исключением случаев, указанных в п. 12.2. настоящего Договора.

12.2. Односторонний отказ Сторон от исполнения настоящего Договора возможен в случаях и в порядке, предусмотренных ФЗ № 214-ФЗ от 30.12.2004 г.

12.3. В случае расторжения настоящего Договора по вине (инициативе) УЧАСТНИКА ДОЛЕВОГО СТРОИТЕЛЬСТВА по основаниям, не предусмотренным Федеральным законом «Об участии в долевом строительстве многоквартирных домов и иных объектов недвижимости и внесении изменений в некоторые законодательные акты Российской Федерации» и настоящим Договором, уплаченные УЧАСТНИКОМ ДОЛЕВОГО СТРОИТЕЛЬСТВА денежные средства по настоящему Договору подлежат возврату.

12.4. ЗАСТРОЙЩИК имеет право в одностороннем порядке отказаться от исполнения обязательств по настоящему Договору и расторгнуть договор в следующих случаях:

- если оплата производится путем единовременного внесения всей суммы, указанной в пункте 4.1 настоящего Договора - в случае просрочки оплаты на срок более чем 2 (два) месяца со дня, следующего за датой, когда должен был быть произведен платеж;

- если оплата цены договора должна производиться УЧАСТНИКОМ ДОЛЕВОГО СТРОИТЕЛЬСТВА путем внесения платежей в предусмотренный договором период - в случае систематического нарушения УЧАСТНИКОМ ДОЛЕВОГО СТРОИТЕЛЬСТВА сроков внесения платежей, то есть, нарушения срока внесения платежа более чем 3 (три) раза в течение двенадцати месяцев или просрочки им внесения платежа в течение более чем 2 (два) месяца.

12.5. Расходы, связанные с расторжением настоящего Договора по основаниям, указанным в пункте 12.3. настоящего Договора случаях, либо в иных случаях, подразумевающих вину УЧАСТНИКА ДОЛЕВОГО СТРОИТЕЛЬСТВА, предусмотренных законодательством РФ, возлагаются на УЧАСТНИКА ДОЛЕВОГО СТРОИТЕЛЬСТВА.

12.6. Настоящий Договор может быть расторгнут УЧАСТНИКОМ ДОЛЕВОГО СТРОИТЕЛЬСТВА в одностороннем порядке в случаях, установленных законодательством.

12.7. В случае, если Застройщик надлежащим образом исполняет свои обязательства перед участником долевого строительства и соответствует предусмотренным настоящим Федеральным законом требованиям к застройщику, Участник долевого строительства не имеет права на односторонний отказ от исполнения договора во внесудебном порядке.

13. СООБЩЕНИЯ И УВЕДОМЛЕНИЯ

13.1. В случае одностороннего отказа одной из Сторон от исполнения Договора, уведомление направляется по почте заказным письмом с описью вложения и уведомлением о вручении;

13.2. Стороны обязаны письменно информировать друг друга об изменении своего места нахождения, банковских реквизитов, а также обо всех других произошедших изменениях, имеющих существенное значение для полного и своевременного исполнения обязательств по настоящему Договору.

13.3. Стороны будут направлять уведомления друг другу по согласованным адресам. УЧАСТНИК ДОЛЕВОГО СТРОИТЕЛЬСТВА направляет уведомления ЗАСТРОЙЩИКУ по адресу для направления корреспонденции.

13.4. Уведомление со стороны ЗАСТРОЙЩИКА, за исключением уведомлений, направляемых согласно п. 7.2 и п. 13.1. настоящего Договора, считается надлежащим в случае его публикации в средствах массовой информации и (или) размещения в информационно-телекоммуникационных сетях общего пользования, в том числе в сети Интернет по адресу <https://наш.дом.рф/>.

14. ПОРЯДОК РАЗРЕШЕНИЯ СПОРОВ

14.1. Стороны будут разрешать все возникающие между ними споры и разногласия путем переговоров.

14.2. В случае не достижения согласия по спорным вопросам в ходе переговоров спор подлежит рассмотрению в судебном порядке в суде в соответствии с действующим законодательством Российской Федерации.

15. ЗАКЛЮЧИТЕЛЬНЫЕ ПОЛОЖЕНИЯ

15.1. Настоящий Договор и дополнительные соглашения к нему подлежат государственной регистрации в органах, осуществляющих государственную регистрацию прав на недвижимое имущество и сделок с ним, и считаются заключенными с момента регистрации.

15.2. Во всем остальном, что не предусмотрено настоящим Договором, Стороны руководствуются действующим законодательством Российской Федерации.

15.3. Настоящий Договор составлен в электронной форме и подлежит подписанию усиленными квалифицированными электронными подписями Сторон.

15.4. Приложения к настоящему Договору, являющиеся неотъемлемой частью:

- Приложение № 1 – поэтажный план/План.
- Приложение № 2 – Перечень работ, выполняемых в Объекте долевого строительства.
- Приложение № 3 – Меблировка апартаментов.

16. МЕСТОНАХОЖДЕНИЕ И РЕКВИЗИТЫ СТОРОН

ЗАСТРОЙЩИК:

**ООО специализированный застройщик
«Новая Жизнь»**

Юридический адрес: 101000, г. Москва,
вн.тер.г.муниципальный округ Басманный, б-р
Чистопрудный, д.17, стр.1, помещ.1/1.
ИНН 7327091986 / КПП 770101001
ОГРН 1197325011916
Р\с 40702810400480022033
АО «Банк ДОМ.РФ»
БИК 044525266

Финансовый Директор
ООО СЗ «Новая Жизнь»

УЧАСТНИК ДОЛЕВОГО СТРОИТЕЛЬСТВА:

Гражданка РФ

Участник долевого строительства

_____/Миронова Н.Ю./
М.П.

_____/./

Вариант 1. 1 этаж



Вариант 2. 2 этаж





Вариант 5. 5 этаж



Вариант 7. 7 этаж




Вариант 8. 8 этаж



Вариант 9. 9 этаж



Вариант 10.10 этаж

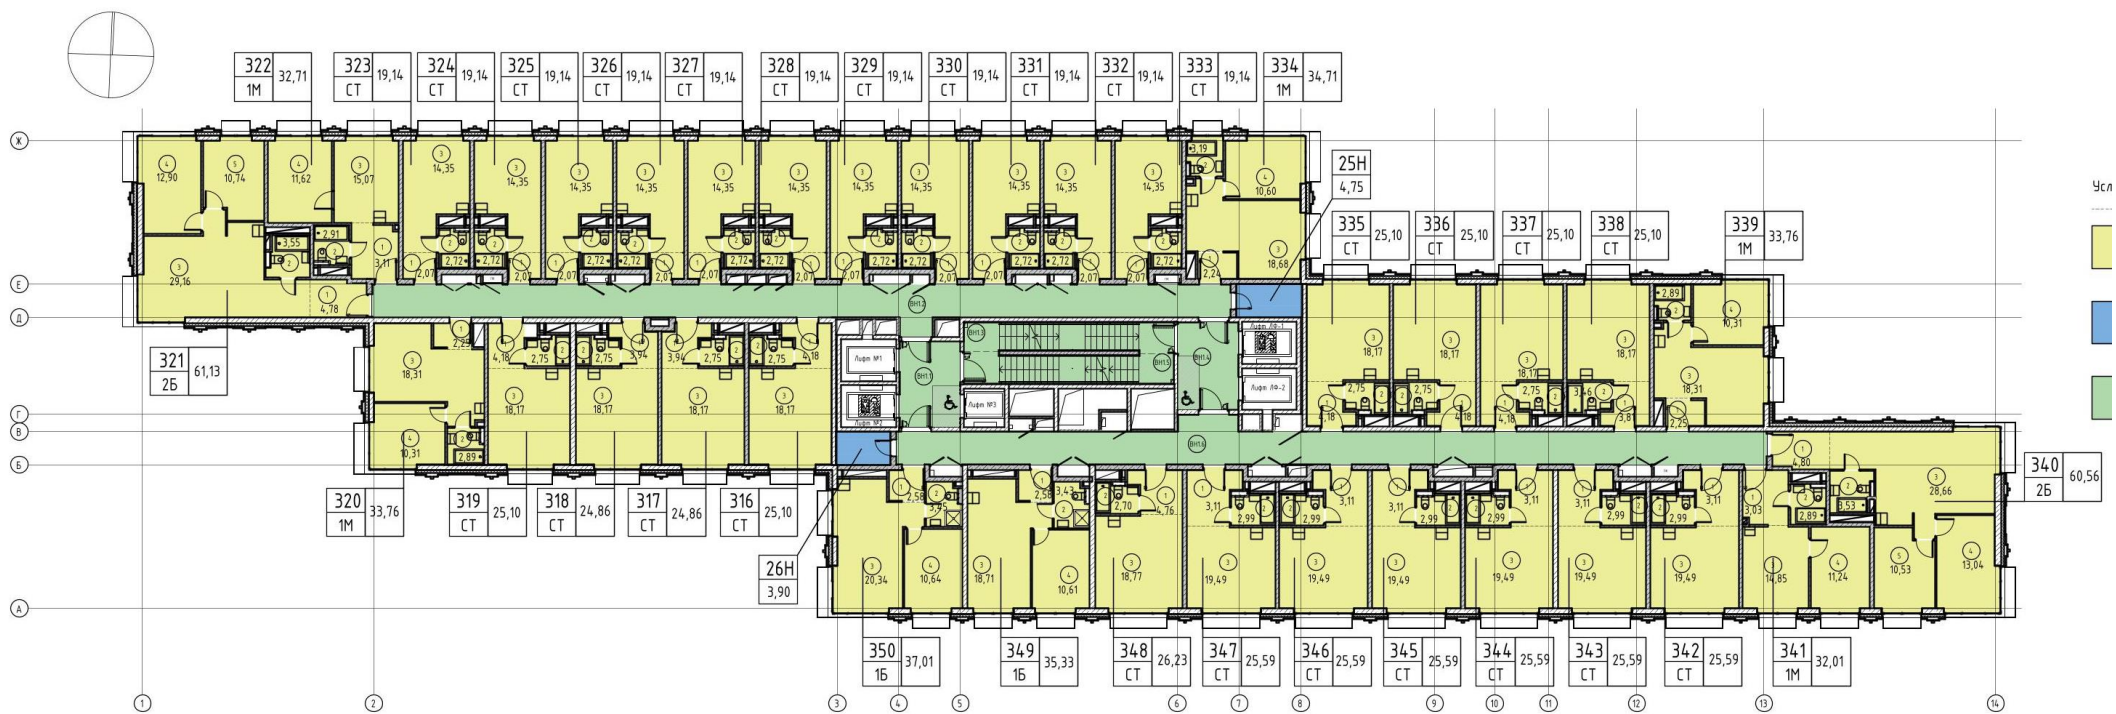

Вариант 12.12 этаж



Вариант 13.13 этаж



Вариант 14.14 этаж




Вариант 15.15 этаж


C




Вариант 16.16 этаж

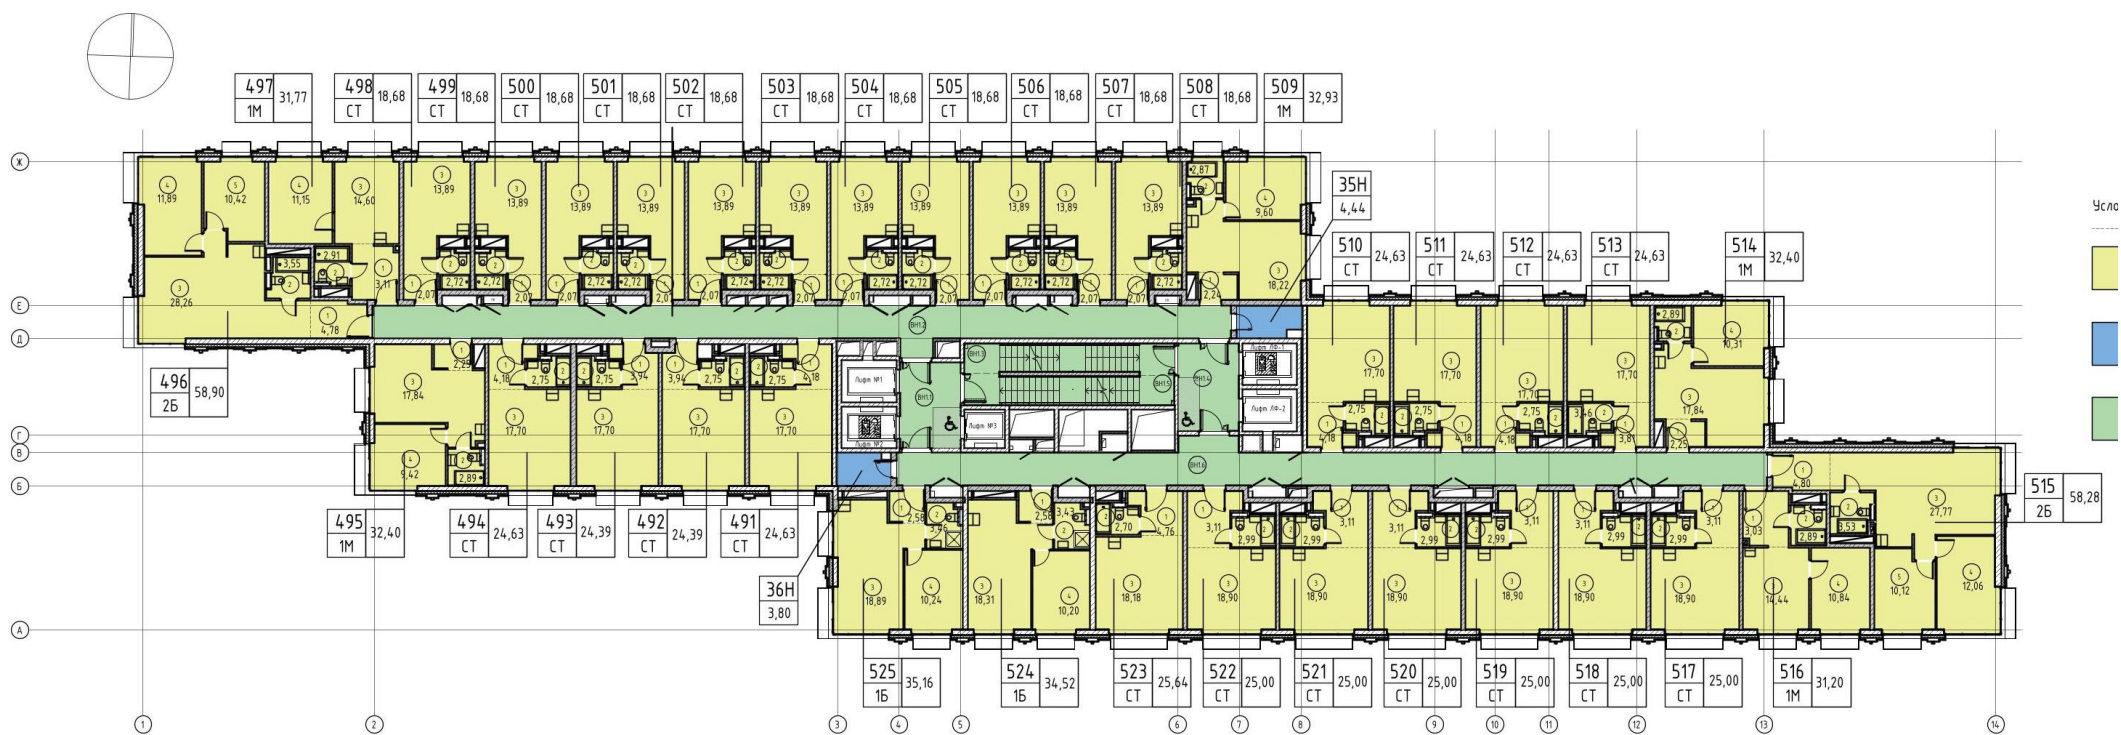

Вариант 17.17 этаж

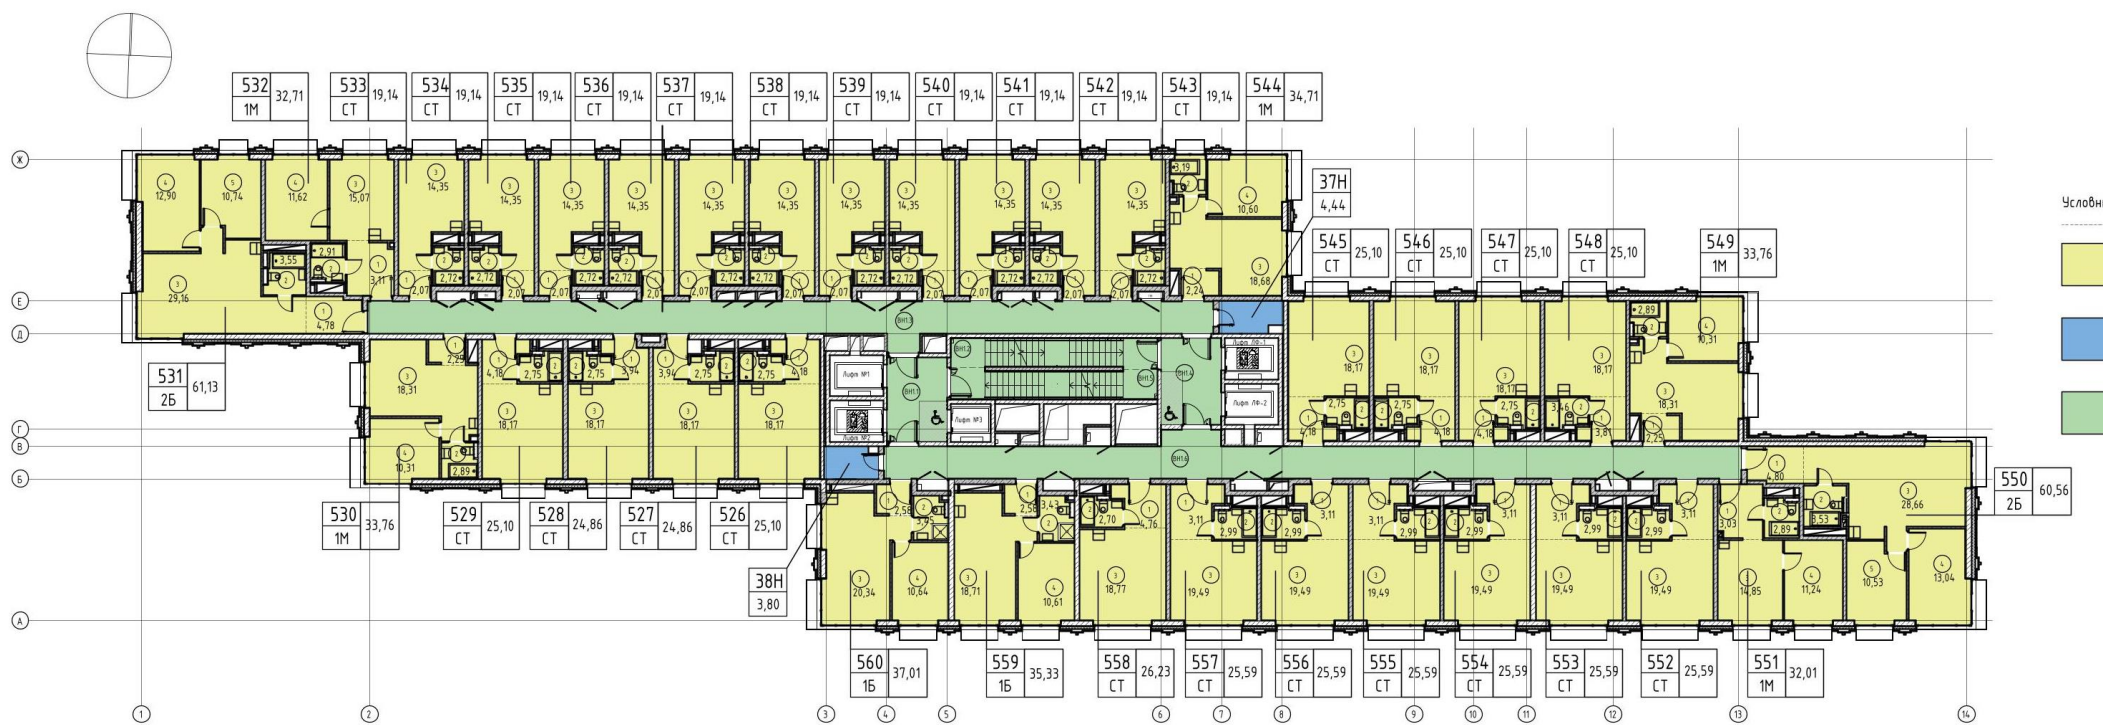

Вариант 18.18 этаж

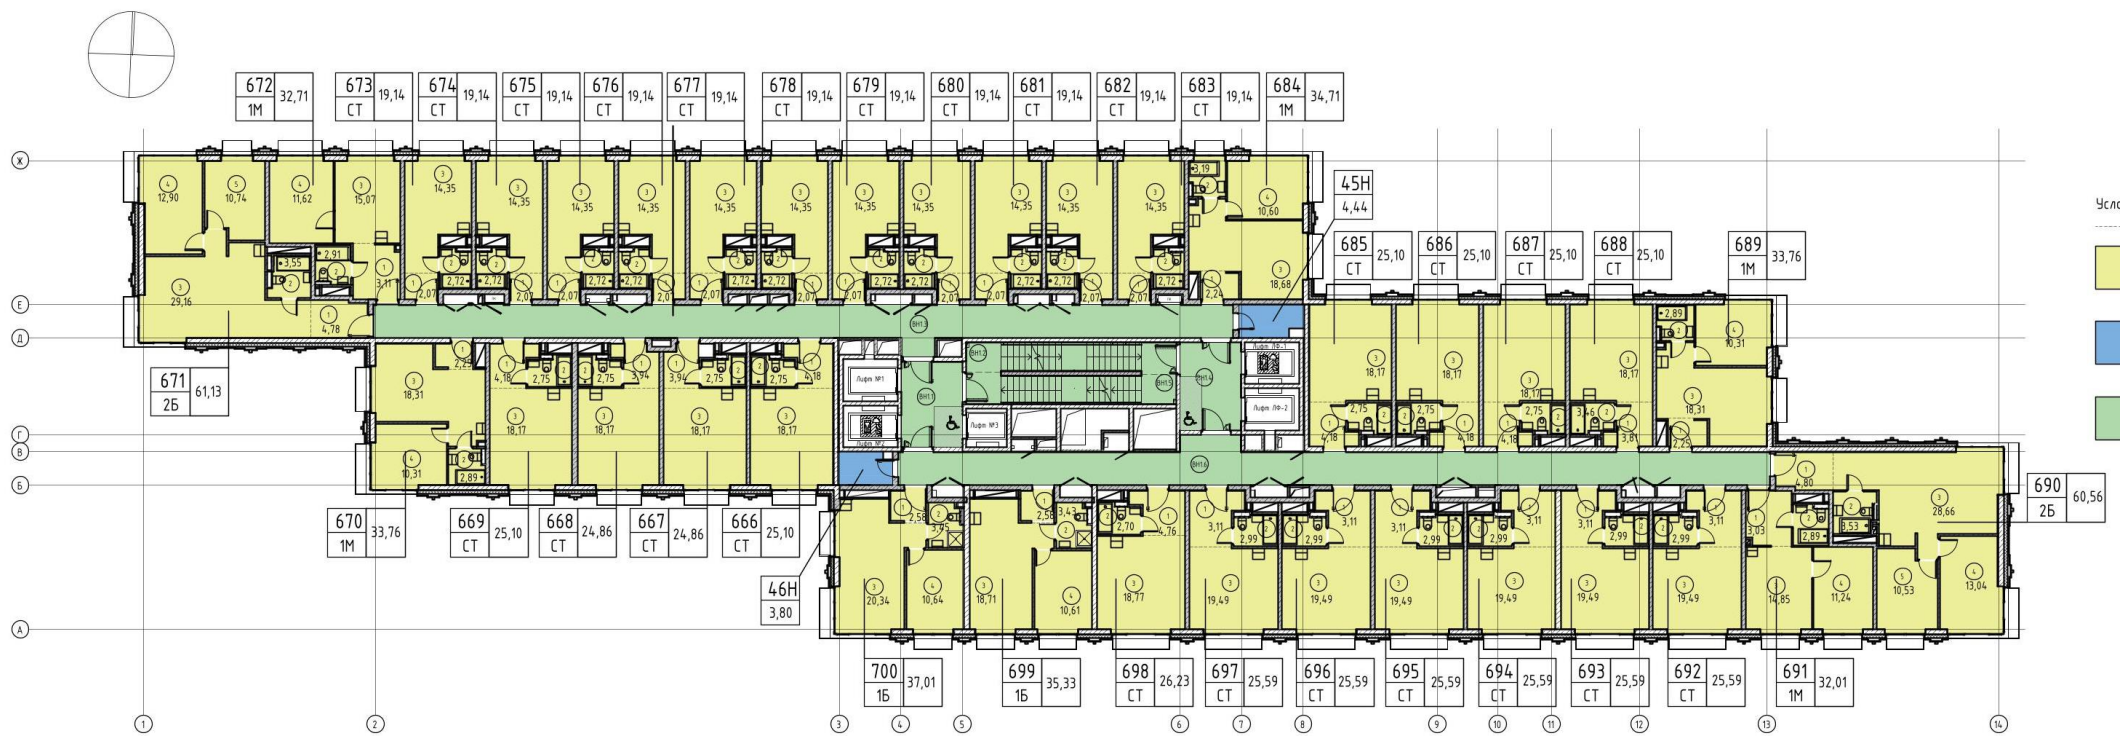

Вариант 22.22 этаж



Вариант 23.23 этаж



ЗАСТРОЙЩИК:

ООО специализированный застройщик

«Новая Жизнь»

Юридический адрес: 101000, г. Москва, вн. тер. г. муниципальный округ Басманный, б-р

Чистопрудный, д. 17, стр. 1, помещ. 1/1.

ИНН 7327091986 / КПП 770101001

ОГРН 1197325011916, Р\с 40702810400480022033

АО «Банк ДОМ.РФ» БИК 044525266

УЧАСТНИК ДОЛЕВОГО СТРОИТЕЛЬСТВА:

Гражданка РФ

_____/./

Финансовый Директор
ООО СЗ «Новая Жизнь»

_____/Миронова Н.Ю./ М.П.

Перечень работ, выполняемых в Объекте долевого строительства

Характеристика		Описание
Инженерные системы		
1	Система отопления	Предусмотрена установка отопительных приборов – внутрипольных и/или напольных конвекторов
2	Система водоснабжения и система канализации	Предусмотрено выполнение стояков сетей холодного и горячего водоснабжения, стояков сетей канализации с установкой контрольно-измерительных приборов и запорной арматуры в местах общего пользования в коридоре. От стояков ХВС и ГВС осуществляется последующая разводка до установки окончечных сантехнических приборов: душевая кабина, раковина, смеситель, инсталляция.
3	Система вентиляции	Приток воздуха для апартаментов – естественный. Приток воздуха для апартаментов – неорганизованный. Для удаления вытяжного воздуха из помещений приняты общие системы вытяжной вентиляции с естественным побуждением.
4	Система кондиционирования	В здании отсутствует централизованная система холодоснабжения. Наружные и внутренние блоки системы кондиционирования устанавливаются участником долевого строительства после ввода объекта в эксплуатацию.
Электрические системы		
5	Электрические системы, светотехническое оборудование	Предусмотрена установка квартирного щита, открытая разводка системы освещения и скрытая разводка системы силовых розеточных групп, установка окончечных устройств: выключателей и розеток, окончечных осветительных приборов.
Системы противопожарной защиты		
6	Система автоматической пожарной сигнализации; Система оповещения и управления эвакуацией; Система пожаротушения.	Предусмотрено все помещения (кроме санузлов, ванных комнат, душевых) оборудовать пожарной сигнализацией и спринклерными оросителями пожаротушения.
Информационные системы		
7	Система сетей связи	Прокладка сетей связи интернет из слаботочного короба осуществляется в прихожие помещений. Последующая разводка осуществляется силами участника долевого строительства.
Отделка поверхностей помещений		
8	Стены и перегородки	Межквартирные стены – керамзитобетонные блоки или газобетонные блоки или аналог. Внутренние перегородки – керамзитобетонные блоки или газобетонные блоки или аналог. Стены в помещениях оклеены обоями под покраску, в санузлах выложена керамическая плитка.
9	Полы	В помещениях уложен ламинат и плинтус по периметру, в санузлах выложена керамическая плитка.

10	Потолки	Натяжные
11	Двери	Входная дверь - металлическая. Межкомнатные двери –МДФ либо аналог.
12	Окна	Двухкамерный стеклопакет в профиле из алюминиевого сплава.
13	Кухня	Ниша или место под установку кухонного гарнитура или встраиваемой кухни. Сделаны подводы под электричество; по ХВС, ГВС, канализации – обеспечены точки подключения в местах предполагаемой установки сан. приборов; по вентиляции установлена вентиляционная решётка согласно проектной документации.

ЗАСТРОЙЩИК:

**ООО специализированный застройщик
«Новая Жизнь»**

Юридический адрес: 101000,г.Москва,
вн.тер.г.муниципальный округ Басманный, б-р
Чистопрудный, д.17,стр.1, помещ.1/1.
ИНН 7327091986 / КПП 770101001
ОГРН 1197325011916
Р\с 40702810400480022033
АО «Банк ДОМ.РФ»
БИК 044525266

УЧАСТНИК ДОЛЕВОГО СТРОИТЕЛЬСТВА:

Гражданка РФ

Финансовый Директор
ООО СЗ «Новая Жизнь»

Участник долевого строительства

_____/Миронова Н.Ю./
М.П.

_____/

Приложение № 3 (вариант 1) к Договору участия в долевом строительстве № О-_____от _____		
Меблировка апартаментов № _____ общей площадью _____ кв.м.		
Наименование	Наименование	Наименование
Перегородка в душевую		
Душевой трап	Душевой трап	1шт
Душевая система	Душевая система	1шт
Унитаз	Керамический, подвесной	1 шт.
Комплект инсталляции	Комплект инсталляции	1шт
Кнопка смыва	Панель смыва	1шт
Светильники(во всех помещениях)		
Встраиваемый светильник	Встраиваемый светильник	14шт

ЗАСТРОЙЩИК:

**УЧАСТНИК ДОЛЕВОГО
СТРОИТЕЛЬСТВА:**

ООО специализированный застройщик
«Новая Жизнь»
Юридический адрес: 101000,г.Москва, вн.тер.г.муниципальный округ
Басманный, 6-р Чистопрудный, д.17,стр.1, помещ.1/1.
ИНН 7327091986 / КПП 770101001
ОГРН 1197325011916, Р\с 40702810400480022033
АО «Банк ДОМ.РФ» БИК 044525266

Финансовый Директор
ООО СЗ «Новая Жизнь»
_____/Миронова Н.Ю./ М.П

**Меблировка апартamentов.
Вариант 2, апартamentы № 186**

Наименование	Описание	Количество
Мебель		
Кухонный гарнитур с барной стойкой	Корпус ЛДСП, фасады МДФ, столешница под дерево ЛДСП, мойка, смеситель	1 шт.
Санузел		
Перегородка в душевую	Металл. профиль. Уплотнитель, стекло	1 шт.
Душевой трап	Душевой трап	1 шт.
Душевая система	Душевая система	1 шт.
Тумба с раковиной и смесителем	Тумба под раковину подвесная, раковина, смеситель	1 шт.
Зеркало	Зеркало с подсветкой	1 шт.
Унитаз	Керамический, подвесной	1 шт.
Комплект инсталляции	Комплект инсталляции	1шт.
Кнопка смыва	Панель смыва	1шт.
Светильники (во всех помещениях)		
Встраиваемый светильник	Встраиваемый светильник	14 шт.
Подвесные светильники	Подвесные светильники	2 шт.
Бытовая техника		
Кухонная вытяжка	Встраиваемая вытяжка	1 шт.
Варочная панель	Встраиваемая стеклокерамическая варочная панель	1 шт.
Холодильник	Холодильник	1 шт.

ЗАСТРОЙЩИК:

**ООО специализированный застройщик
«Новая Жизнь»**
Юридический адрес: 101000,г.Москва,
вн.тер.г.муниципальный округ Басманный, 6-р
Чистопрудный, д.17,стр.1, помещ.1/1.
ИНН 7327091986 / КПП 770101001
ОГРН 1197325011916, Р\с 40702810400480022033
АО «Банк ДОМ.РФ» БИК 044525266

УЧАСТНИК ДОЛЕВОГО СТРОИТЕЛЬСТВА:

Финансовый Директор
ООО СЗ «Новая Жизнь»

_____/Миронова Н.Ю./ М.П

