


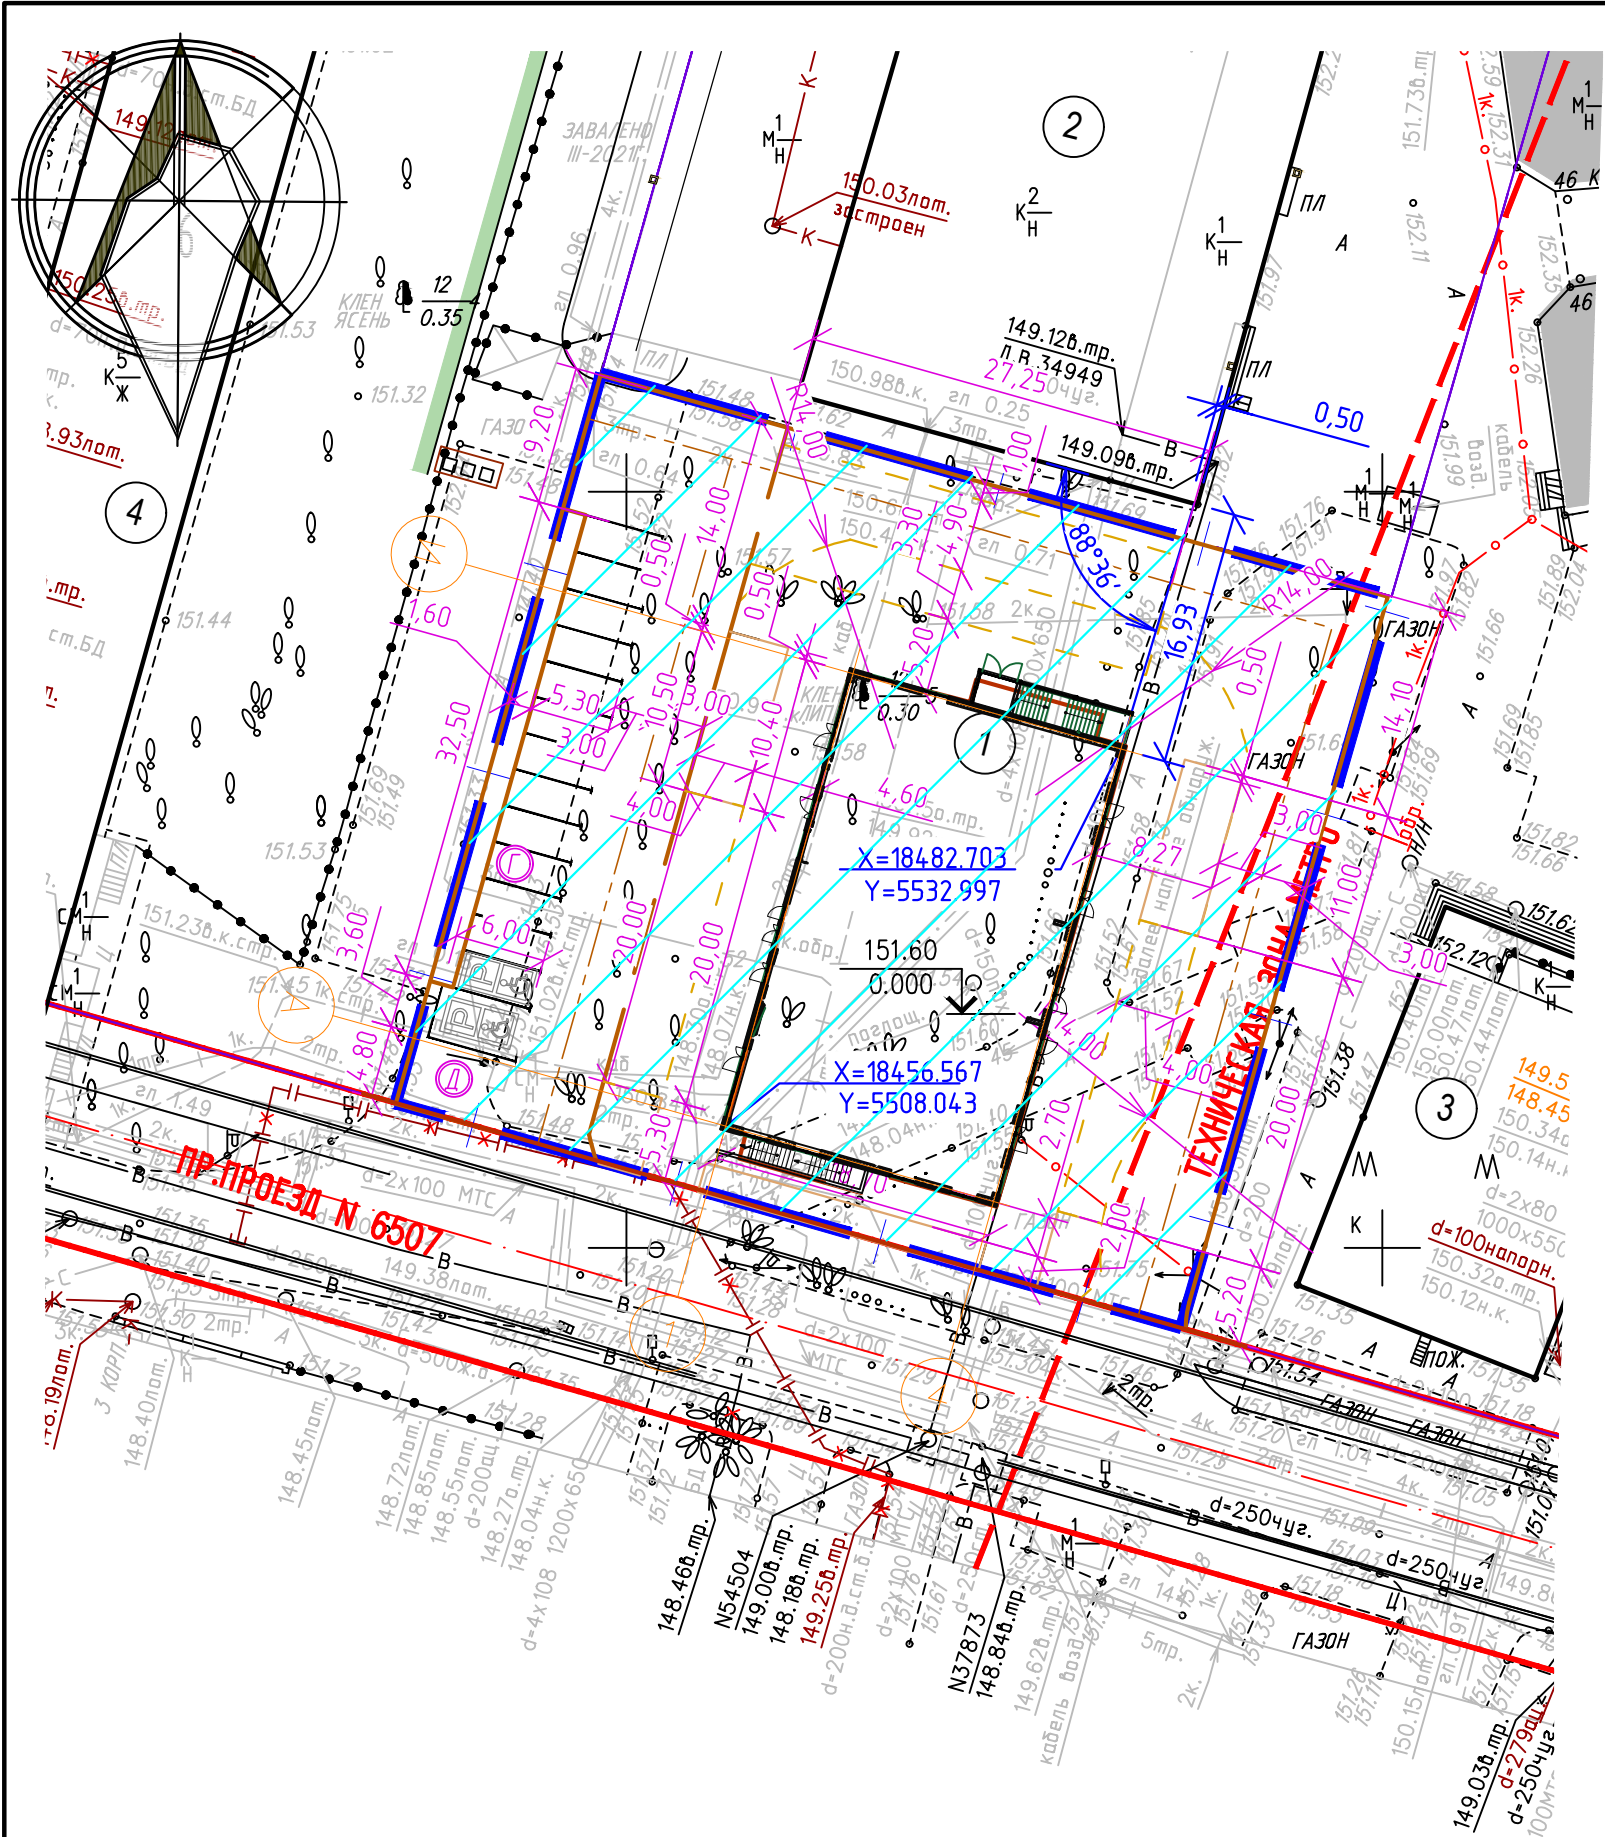

Ведомость жилых и общественных зданий и сооружений

Номер на плане	Наименование и обозначение	Этажность	Количество		Площадь, м²				Строительный объем, м³	
			зданий	квартир	застройки		общая квартир		зданий	
					здания	всего	здания	всего		
1	Жилое здание. Проектируемое.	30	1	290		639,33		11937,16	-	
2	Мебельный магазин. Существующий.									
3	Вестибуль метро. Существующий.									
4	Жилой дом. Существующий.									

Условные обозначения

№ п.п.	Наименование	Обозначение
1	Проектируемое здание	
2	Отметка пола 1-го этажа	
3	Существующие здания и сооружения	
4	Граница земельного участка	
5	Площадка для стоянки автомобилей для МГН	
6	Красные линии улично-дорожной сети	
7	Границы технической зоны	
8	Зона планируемого размещения объектов капитального строительства	

Ведомость площадок

Поз.	Наименование	Кол.	Д. 1	Примечание
			Площадь, м²	
1	Автостоянка	1	207,1	14 м/места в м.ч.
2	Площадка для сушки делья,выгула собак, сбора мусора	1	28,8	2 м/мест для МГН

Условные обозначения линий градостроительного регулирования

	границы территории общего пользования улично-дорожной сети		границы зон регулирования застройки и хозяйственной деятельности		границы зон регулирования застройки и хозяйственной деятельности
	границы береговых полос		границы зон охраны объектов культурного наследия		границы зон охраны объектов культурного наследия
	границы зон охраны объектов культурного наследия		границы зон охраны объектов культурного наследия		границы зон охраны объектов культурного наследия
	границы зон охраны объектов культурного наследия		границы зон охраны объектов культурного наследия		границы зон охраны объектов культурного наследия
Условные обозначения подземных инженерных коммуникаций

	водопровод (водосбор)		газопровод		отопление
	канализация		кабель МОСГОРСВЕТ		кабель телевидения
	кабель МОСЭНЕРГО		газопровод		отопление
	кабель ДС		газопровод		отопление
	кабель радио		газопровод		отопление
	кабель связи		газопровод		отопление
	кабельный коллектор МОСЭНЕРГО		газопровод		отопление
	общий коллектор		газопровод		отопление

ЛИНИИ ГРАДОСТРОИТЕЛЬНОГО РЕГУЛИРОВАНИЯ НАНЕСЕНЫ ПО СОСТОЯНИЮ НА 01.04.21

Положение электрических кабелей проверено по материалам МКС – филиал ПАО "Россети Московский регион" Дата: 23.04.2021г. Исполнитель: Сладнева И. В.

По вопросам несоответствия планового положения подземных коммуникаций обращаться по тел. (495) 530-20-22 (доб.11-43)

Без печати ГБУ "Мосгоргеотрест" недействителен. Использование другими организациями не допускается

3/1703-21 - ИГДИ						ПР-2022.05-02-ПЗУ					
Изм. Кол.уч. Лист № док. Подпись Дата						Изм. Кол.уч. Лист № док. Подп. Дата					
Наименование объекта: Комплексная реконструкция микрорайона 126 района Рязанский						Комплексная реконструкция микрорайона 126 района Рязанский (Корпус 1)					
Разработал Полевые работы Семенов А. А. 14.05.21						Выполнил Асенов 03.23					
Камерал. работы Воронова О. А. 14.05.21						Проверил ГАП 03.23					
Подзем. работы Самоилова Н. О. 14.05.21						Гип Кондаков 03.23					
Коррект. топогр. Карлусова С. В. 14.05.21						Н.контр.					
Коррект. подзем. Рыжкова Л.А. 14.05.21											
ЛПР (Кр.лин.) Черепанова Е. А. 14.05.21											
ИНЖЕНЕРНО-ТОПОГРАФИЧЕСКИЙ ПЛАН (М 1:500)						МОСКОМАРХИТЕКТУРА © ГБУ "Мосгоргеотрест"					
						Имя файла:					
						Инд. №:					
						Формат А2					