


МУП ГОРОДА НАБЕРЕЖНЫЕ ЧЕЛНЫ «СЛУЖБА ГРАДОСТРОИТЕЛЬНОГО РАЗВИТИЯ»

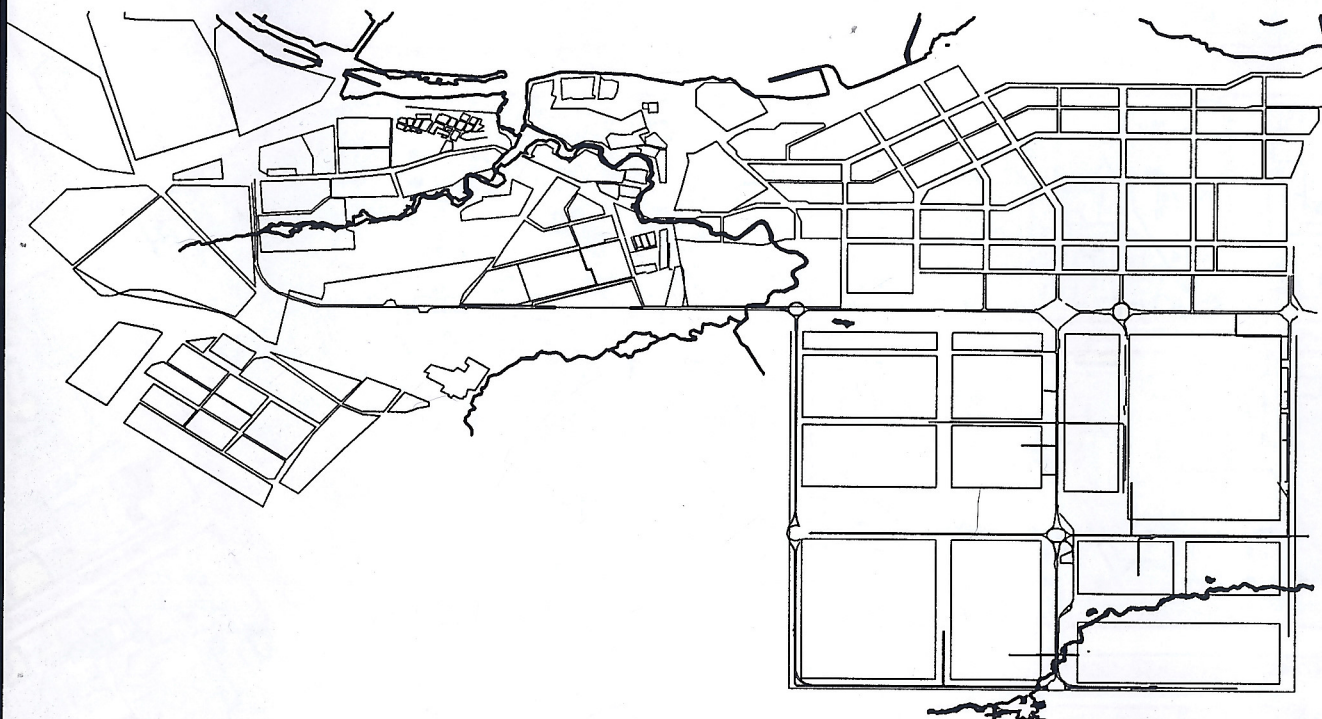

ПРОЕКТ ПЛАНИРОВКИ ЗЕМЕЛЬНОГО УЧАСТКА


Месторасположение: РТ, г.Набережные Челны, северо-восточная часть города, дом 19/07

Целевое назначение: Многоэтажная жилая застройка (высотная застройка)

Заказчик: ООО «Свой Дом»

Республика Татарстан
г. Набережные Челны

СИТУАЦИОННЫЙ ПЛАН М1:10000

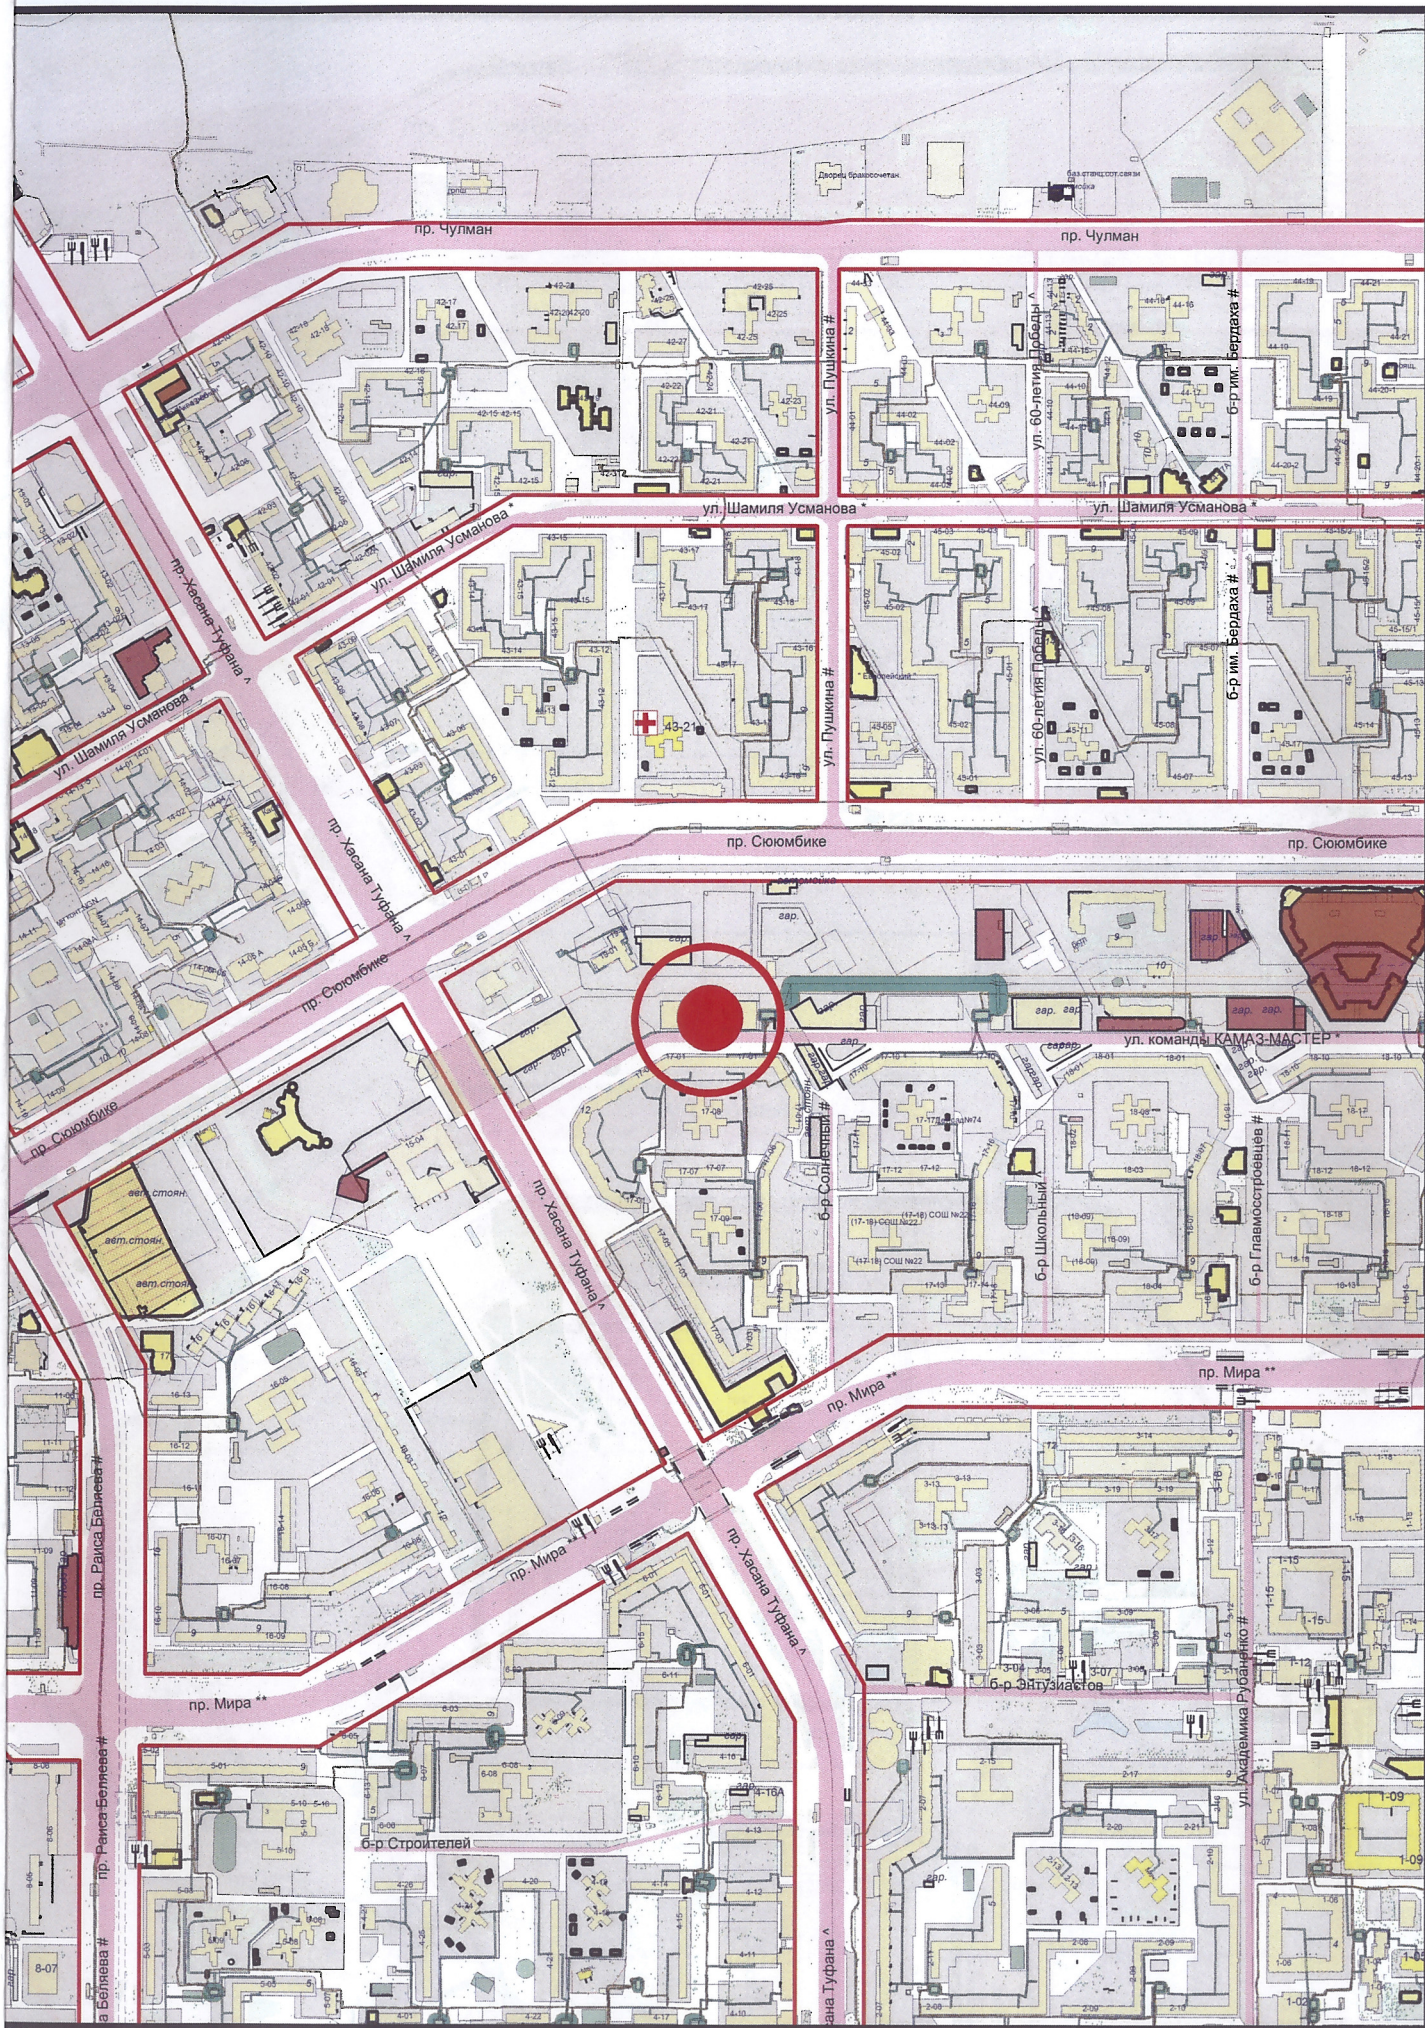

пр. Сююмбике

автомоб.

ЦТП

СТРОИЦ

ул. команды КАМАЗ-МАСТЕР

19-01 (Ж)

19-07 (маг.)

17-01 (12Ж)

17-08 (Ждет.)

17-07 (9Ж)

17-06 (9Ж)

