


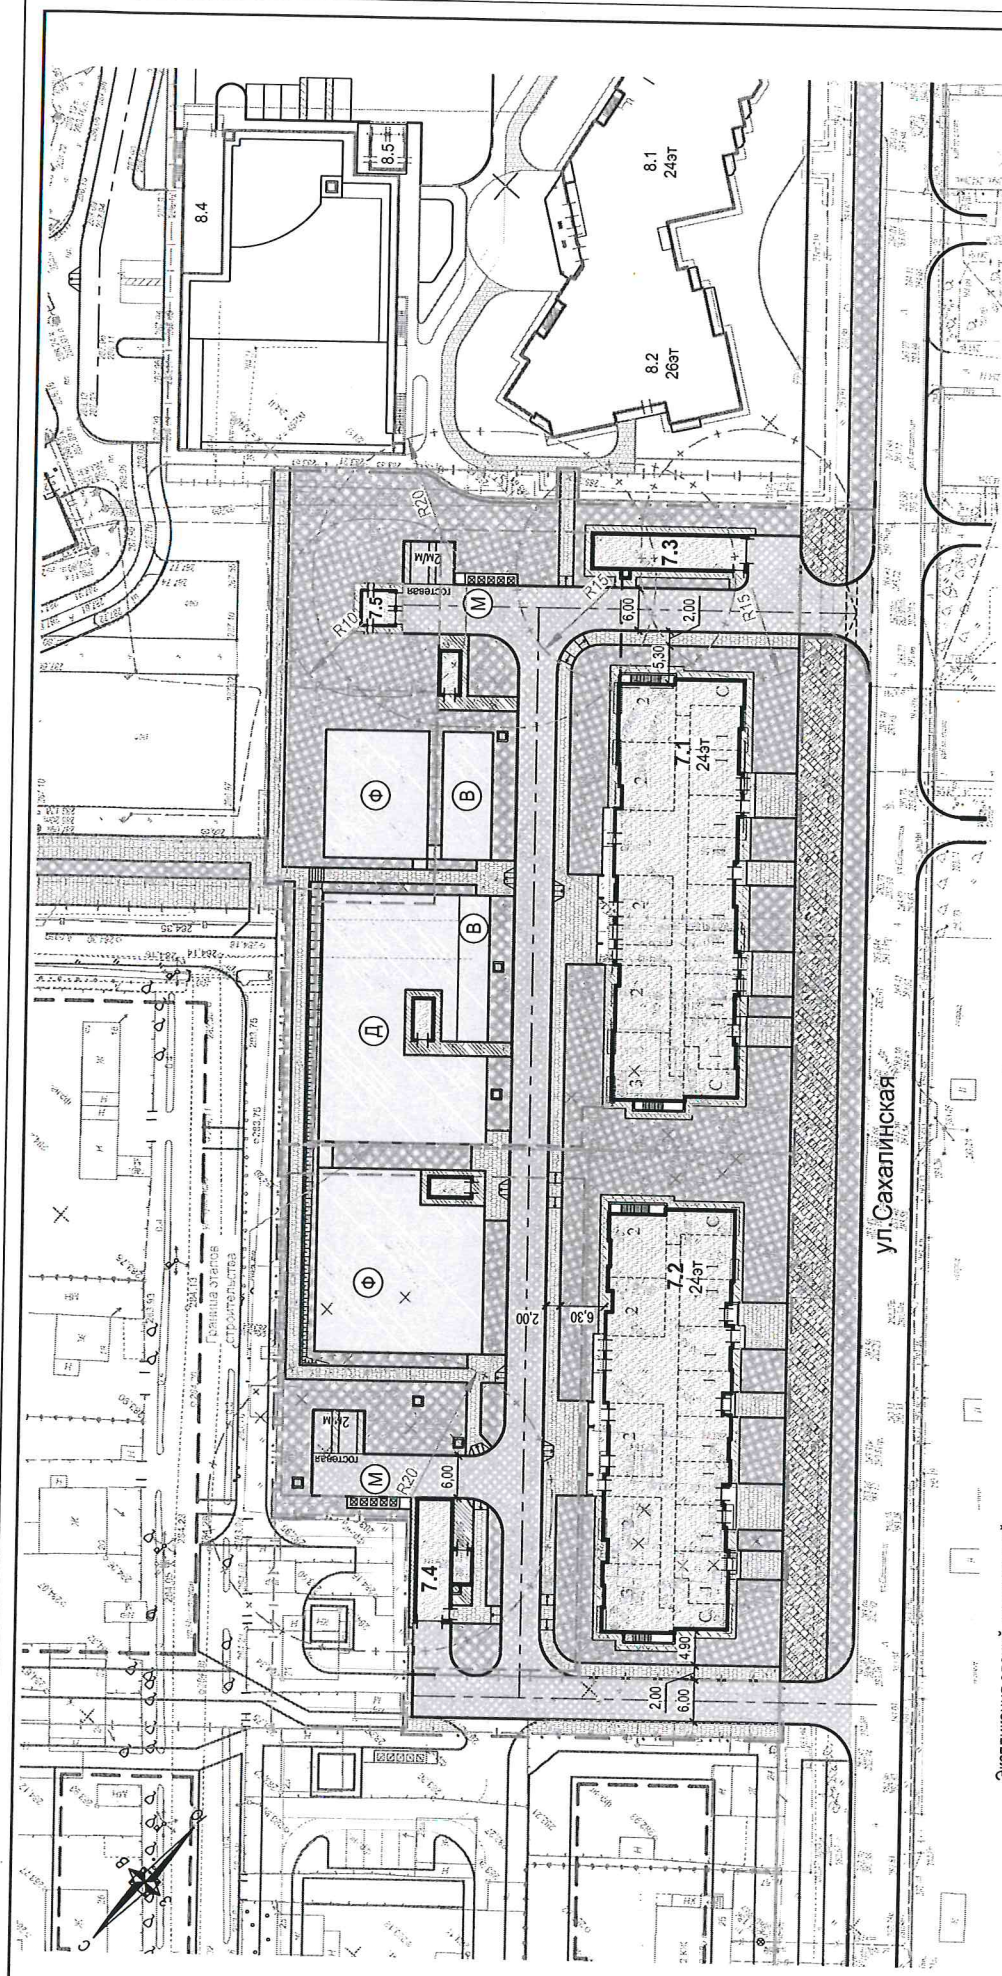

Экспликация зданий и сооружений

Номер на плане	Наименование	Примечание
8.1.8.4	24-этажный жилой дом с подземной автостоянкой и встроенно-пристроенными нежилыми помещениями	Ранее проектир.
8.5	Трансформаторная подстанция	Ранее проектир.
7.1	24-этажный жилой дом со встроенно-пристроенными нежилыми помещениями	1 этап строительства
7.2	24-этажный жилой дом со встроенно-пристроенными нежилыми помещениями	2 этап строительства
7.3	Подземная автостоянка на 98 мест	1 этап строительства
7.4	Подземная автостоянка на 82 места	3 этап строительства
7.5	Трансформаторная подстанция	1 этап строительства

Условные обозначения:

- проезд с покрытием из асфальтобетона
 - тротуар с покрытием из тротуарной плитки
 - тротуар с покрытием из асфальтобетона
 - покрытие из ЦПС
 - площадки с песчаным покрытием
 - газон
 - площадка для игр детей
 - площадка для отдыха взрослых
 - площадка для занятий физкультурой
 - площадка для мусоросборников
- Д В Ф М

- красная линия
- граница землеотвода
- граница благоустройства
- узел понижения бортового камня

01.07-0132-00-ПЗУ

2	Зам.	78-23	12.23	7 очередь строительства жилого комплекса с нежилыми помещениями и подземными автостоянками в границах улиц Блохера-Сахалинская-Камчатская-Владимирская в г.Екатеринбурге	Стация	Лист	2
1	Зам.	54-23	07.23		План		
Разраб.	Гаврилина	12.23	06.23		Лист		
Проектир	Власов	06.23			Лист		
Н. кнтр.	Поплавкина	06.23			Лист		

Схема планировочной организации земельного участка М 1:500

ООО "Экспостройсервис-2007" г.Екатеринбург

Формат А2