

Ведомость жилых и общественных зданий и сооружений

Номер по плану	Наименование и обозначение	Этажность	Количество			Площадь, м²				Строительный объём, м³	
			Зданий	квартир		застройки		общая приведенная или рабочая		здания	всего
				здания	всего	здания	всего	здания	всего		
1	Многоквартирный многоэтажный дом с автостоянкой	1	1	398	398	1 148,39	1 148,39	31 821,77	31 821,77	111 906,28	111 906,28
2	ТП	1	1			25,75	25,75				

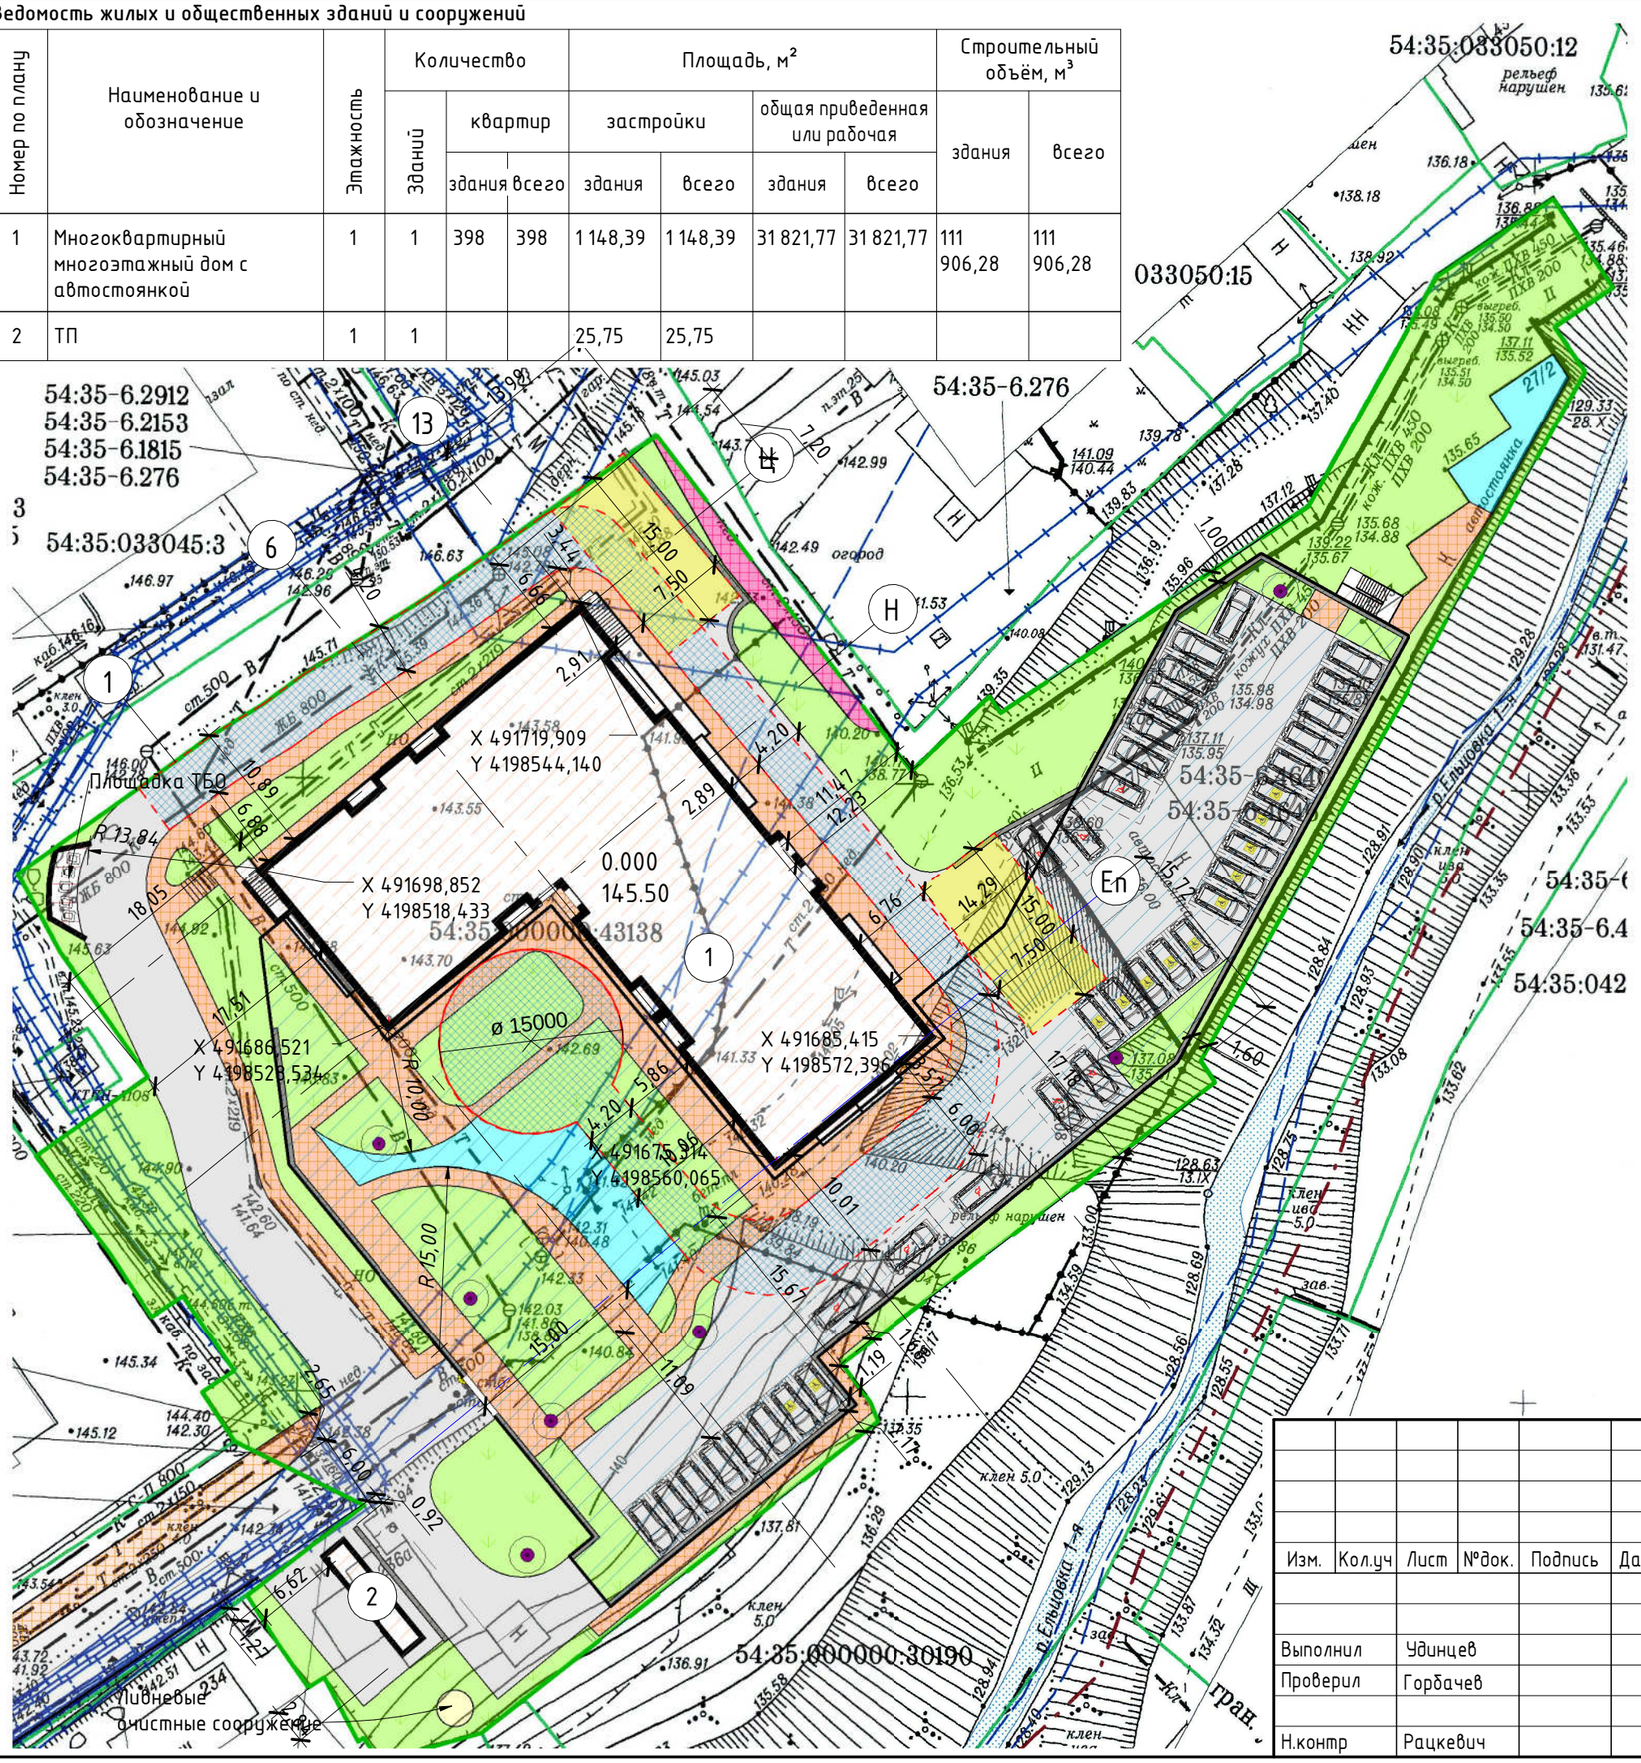

Условные обозначения

- Газоны и зоны озеленения
- Площадки для отдыха взрослых, детей и спортивных сооружений
- Строящиеся здания
- Подпорная бетонная стена
- Асфальтобетон
- Границы землепользования
- Место для стоянки пожарной техники
- Пожарный проезд
- Тротуар
- Проезд к Ииндивидуальному жилому дому

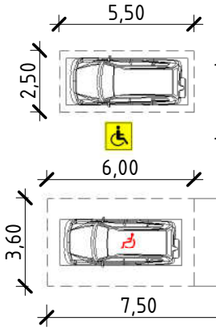

- Машино-места
- Знак инвалид
- Машино-места специализированные для инвалидов-колясочников

Технико-экономические показатели участка

№№	Наименование	%	Площадь, кв.м
1	Площадь участка в границах...	100	6 975,01
2	Площадь застройки	14,36	1 174,14
3	Площадь озеленения	27,62	2 258,69
4	Площадь благоустройства	2,16	176,93
5	Площадь площадки для мусорных баков	0,22	17,93
6	Площадь проездов, парковок	39,94	3 265,80
7	Площадь тротуаров	15,70	1 283,41

Согласовано

Взам. инв. №

Подп. и дата

Инв. № подл.

Изм.	Кол.уч	Лист	№док.	Подпись	Дата
Выполнил		Удинцев			
Проверил		Горбачев			
Н.контр		Рацкевич			

2022.17-СП - ПЗУ-Г

РЕКОНСТРУКЦИЯ ЕДИНОГО НЕДВИЖИМОГО КОМПЛЕКСА: СТОЯНКИ В МНОГОКВАРТИРНЫЙ МНОГОЭТАЖНЫЙ ДОМ С АВТОСТОЯНКОЙ ПО УЛ. ОВРАЖНОЙ В Г. НОВОСИБИРСКЕ

Жилой комплекс

Стадия	Лист	Листов
П	2	

Схема планировочной организации земельного участка

ООО " Строительные Проекты"
ГК "Сибирские Строительный Системы"

Формат: А3А