

Градостроительный план земельного участка №

R U - 2 5 - 3 - 0 8 - 0 - 0 0 - 2 0 2 2 - 0 0 5 2

Градостроительный план земельного участка подготовлен на основании заявления
ООО «Меридиан ВК» от 17.03.2022 № 13.2-6-0439

(реквизиты заявления правообладателя земельного участка, иного лица в случае, предусмотренном частью 1.1 статьи 57.3
 Градостроительного кодекса Российской Федерации, с указанием Ф.И.О. заявителя – физического лица, либо реквизиты
 заявления и наименование заявителя – юридического лица о выдаче градостроительного плана земельного участка)

Местонахождение земельного участка

Приморский край

(субъект Российской Федерации)

Находкинский городской округ

(муниципальный район или городской округ)

город Находка, в 130 метрах на северо-восток от дома по улице Шоссейной, 183А

(поселение)

Описание границ земельного участка (образуемого земельного участка):

Обозначение (номер) характерной точки	Перечень координат характерных точек в системе координат, используемой для ведения Единого государственного реестра недвижимости	
	X	Y
1	329712.76	2238121.54
2	329722.97	2238135.11
3	329777.50	2238244.91
4	329701.12	2238279.06
5	329688.12	2238249.58
6	329667.46	2238202.68
7	329646.76	2238155.81

Кадастровый номер земельного участка (при наличии) или в случае, предусмотренном
 частью 1.1 статьи 57.3 Градостроительного кодекса Российской Федерации, условный номер
 образуемого земельного участка на основании утвержденных проекта межевания территории
 и (или) схемы расположения земельного участка или земельных участков на кадастровом
 плане территории: 25:31:010406:5436

Площадь земельного участка: 11004 кв. м

Информация о расположенных в границах земельного участка объектах капитального
 строительства: Объекты капитального строительства отсутствуют.

Информация о границах зоны планируемого размещения объекта капитального строительства в соответствии с утвержденным проектом планировки территории (при наличии):
Проект планировки территории утвержден.

Обозначение (номер) характерной точки	Перечень координат характерных точек в системе координат, используемой для ведения Единого государственного реестра недвижимости	
	X	Y
-	-	-

Реквизиты проекта планировки территории и (или) проекта межевания территории в случае, если земельный участок расположен в границах территории, в отношении которой утверждены проект планировки территории и(или) проект межевания территории:
Постановление администрации Находкинского городского округа от 20.12.2011 № 2293 «Об утверждении документации по планировке территории», Постановление администрации Находкинского городского округа от 10.11.2016 № 1280 «Об утверждении документации по планировке территории», Постановление администрации Находкинского городского округа от 15.01.2021 № 32 «Об утверждении документации по внесению изменений в документацию по планировке территории».

(указывается в случае, если земельный участок расположен в границах территории в отношении которой утверждены проект планировки территории и (или) проект межевания территории)

Градостроительный план подготовлен **и.о. начальника управления землепользования и застройки администрации Находкинского городского округа Шереметом А.Ю.**

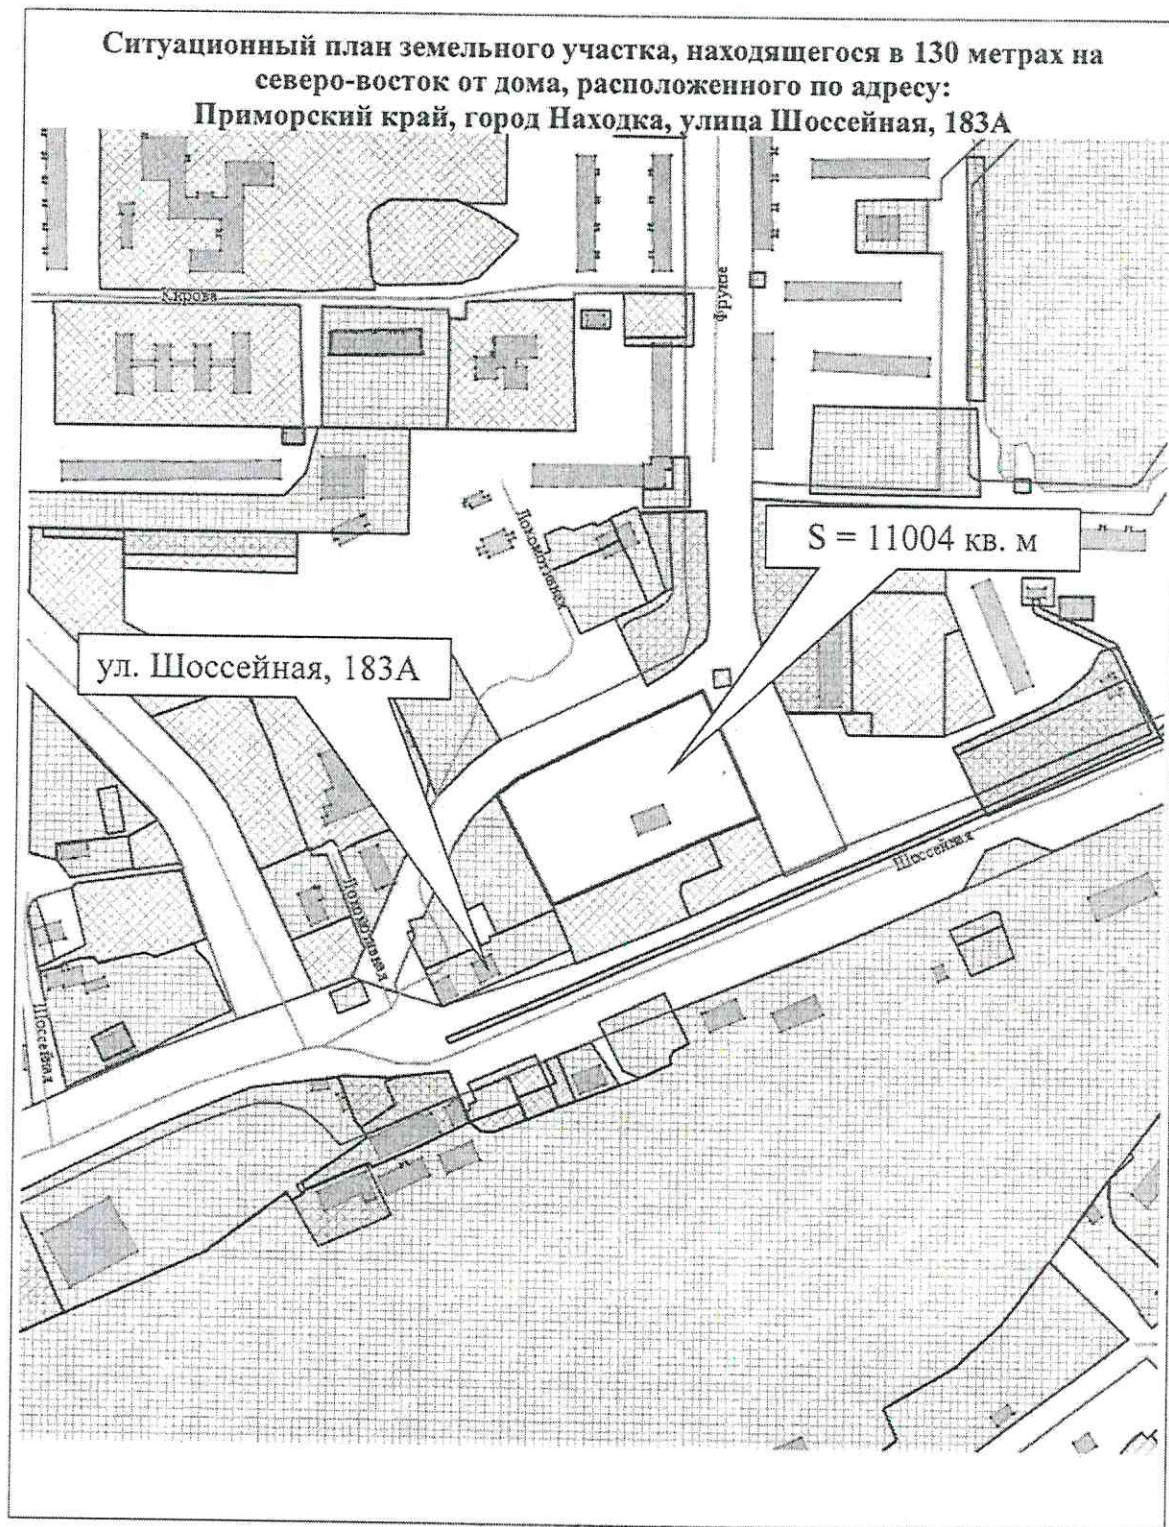
(Ф. И. О., должность уполномоченного лица, наименование органа)





 (подпись)

/А.Ю. Шеремет/
 (расшифровка подписи)

25.03.2022
 (ДД.ММ.ГГГГ)



1:2500

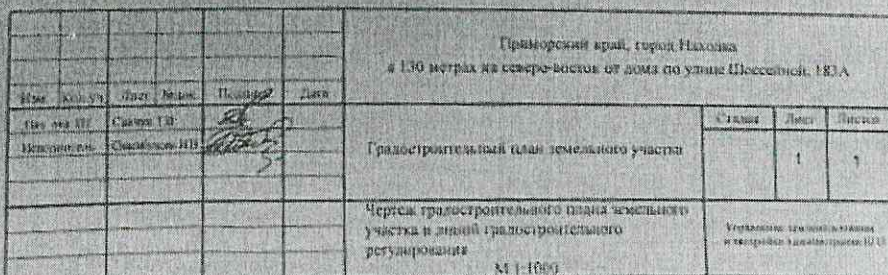

1. Чертеж(и) градостроительного плана земельного участка разработан(ы) на топографической основе в масштабе 1:1000, занесенной в информационную базу управления землепользования и застройки администрации Находкинского городского округа.

Ситуационный план земельного участка в масштабе 1:2500.

(дата, наименование организации, подготовившей топографическую основу)

Чертеж(и) градостроительного плана земельного участка разработан(ы) 23.03.2022

управлением землепользования и застройки администрации Находкинского городского округа

(дата, наименование организации)

2. Информация о градостроительном регламенте либо требованиях к назначению, параметрам и размещению объекта капитального строительства на земельном участке, на который действие градостроительного регламента не распространяется или для которого градостроительный регламент не устанавливается:

Земельный участок расположен в территориальной зоне О-2. Зона размещения объектов социального и коммунально-бытового назначения. Градостроительный регламент установлен ст. 40 Правил землепользования и застройки Находкинского городского округа, утвержденных постановлением администрации Находкинского городского округа от 17.02.2022 № 155 «Об утверждении Правил землепользования и застройки Находкинского городского округа».

2.1. Реквизиты акта органа государственной власти субъекта Российской Федерации, органа местного самоуправления, содержащего градостроительный регламент либо реквизиты акта федерального органа государственной власти, органа государственной власти субъекта Российской Федерации, органа местного самоуправления, иной организации, определяющего в соответствии с федеральными законами порядок использования земельного участка, на который действие градостроительного регламента не распространяется или для которого градостроительный регламент не устанавливается:

Правила землепользования и застройки Находкинского городского округа утверждены постановлением администрации Находкинского городского округа от 17.02.2022 № 155 «Об утверждении Правил землепользования и застройки Находкинского городского округа»

2.2. Информация о видах разрешенного использования земельного участка

1. Основные виды разрешенного использования земельных участков и объектов капитального строительства:

- 1) коммунальное обслуживание (3.1);
- 2) социальное обслуживание (3.2);
- 3) бытовое обслуживание (3.3);
- 4) культурное развитие (3.6);
- 5) государственное управление (3.8.1);
- 6) деловое управление (4.1);
- 7) рынки (4.3);
- 8) магазины (4.4);
- 9) банковская и страховая деятельность (4.5);
- 10) общественное питание (4.6);
- 11) гостиничное обслуживание (4.7);
- 12) спорт (5.1);
- 13) обеспечение внутреннего правопорядка (8.3);
- 14) земельные участки (территории) общего пользования (12.0).

2. Условно разрешенные виды использования земельных участков и объектов капитального строительства:

- 1) многоэтажная жилая застройка (высотная застройка) (2.6);
- 2) среднеэтажная жилая застройка (2.5);
- 3) дошкольное, начальное и среднее общее образование (3.5.1)
- 4) религиозное использование (3.7);
- 5) объекты дорожного сервиса (4.9.1);
- 6) связь (6.8);
- 7) здравоохранение (3.4).

3. Вспомогательные виды разрешенного использования земельных участков и объектов капитального строительства:

- 1) служебные гаражи (4.9).

2.3. Предельные (минимальные и (или) максимальные) размеры земельного участка и предельные параметры разрешенного строительства, реконструкции объекта капитального строительства, установленные градостроительным регламентом для территориальной зоны, в которой расположен земельный участок:

2.3.1. Предельные размеры земельных участков и предельные параметры разрешенного строительства, реконструкции объектов капитального строительства основного вида разрешенного использования:

Виды параметров	Единицы измерения	Значения параметров применительно видам разрешенного использования земельных участков и объектов капитального строительства			
		Государственное управление, деловое управление, банковская и страховая деятельность, гостиничное обслуживание	Социальное обслуживание, бытовое обслуживание, культурное развитие, рынки, магазины, общественное питание, обеспечение внутреннего правопорядка	Коммунальное обслуживание	Спорт
Предельные размеры земельных участков					
Минимальная ширина земельного участка	м	10	10	1	5
Минимальная площадь земельного участка	кв. м	500	100	4	200
Максимальная площадь земельного участка	кв. м	Не подлежит установлению			
Предельные параметры разрешенного строительства, реконструкции объектов капитального строительства					
Минимальный отступ от границ земельного участка	м	3	3	0	0
Минимальный отступ от границ земельного участка (со стороны красных линий)	м	3	3	0	3
Предельное количество этажей	этаж	5	3	Не подлежит установлению	3
Максимальный процент застройки в границах земельного участка	%	40	40	80	50, для плоскостных сооружений - 100

- 3) для занятий физкультурой - 10 - 40 м (наибольшие значения принимать для хоккейных и футбольных площадок, наименьшие - для площадок для настольного тенниса);
 4) для хоккейных и футбольных площадок - 40 м;
 5) для занятий теннисом - 10 м;
 6) для хозяйственных целей - 20 м;
 7) для выгула собак - 40 м;
 8) для стоянки автомобилей принимается в соответствии с местными нормативами градостроительного проектирования.
 2. Расстояния от площадок для сушки белья не нормируются, расстояния от площадок для мусоросборников до физкультурных площадок, площадок для игр детей и отдыха взрослых устанавливаются не менее 20 м, а от площадок для хозяйственных целей до наиболее удаленного входа в жилое здание - не более 100 м.
 3. При озеленении придомовой территории жилых зданий расстояние от стен жилых домов до оси стволов деревьев с кроной диаметром до 5 м должно составлять не менее 5 м. Для деревьев большего размера расстояние должно быть более 5 м, для кустарников - 1,5 м. Высота кустарников не должна превышать нижнего края оконного проема помещений первого этажа.
 4. Минимальный процент озеленения - 10, для объектов дошкольного, начального и среднего общего образования - 50

Примечание 1. Допускается размещать по красной линии жилые здания со встроенными в первые этажи или пристроенными помещениями общественного назначения, а в условиях реконструкции сложившейся застройки на жилых улицах - жилые здания с квартирами в первых этажах.

2.3.3. Предельные размеры земельных участков и предельные параметры разрешенного строительства, реконструкции объектов капитального строительства вспомогательного вида разрешенного использования:

Виды параметров	Единицы измерения	Значения параметров применительно видам разрешенного использования земельных участков и объектов капитального строительства
		Служебные гаражи
Предельные размеры земельных участков		
Минимальная ширина земельного участка	м	4
Минимальная площадь земельного участка	кв. м	25
Максимальная площадь земельного участка	кв. м	Не подлежит установлению
Предельные параметры разрешенного строительства, реконструкции объектов капитального строительства		
Минимальный отступ от границ земельного участка	м	0
Минимальный отступ от границ земельного участка (со стороны красных линий)	м	0 <*> 3 <***>
Предельное количество этажей	этаж	0 <*> 1 <***>
Максимальный процент застройки в границах земельного участка	%	80
Иные предельные параметры разрешенного строительства, реконструкции объектов капитального строительства		
Минимальный процент озеленения - 10, для поликлиник - 25		

Примечание: <*> - стоянки (парковки), <*> - гаражи.

2.3.4. Ограничения использования земельных участков и объектов капитального строительства:

1) не допускается размещение объектов, причиняющих вред окружающей среде и санитарно-эпидемиологическому благополучию населения;

2) не допускается размещение жилых домов, объектов образования, объектов спортивного назначения (за исключением спортивно-оздоровительных учреждений закрытого типа) в санитарно-защитных зонах, установленных в предусмотренном

действующим законодательством порядке;

3) не допускается размещение на придомовых участках стоянок для грузового транспорта и транспорта для перевозки людей, находящегося в личной собственности, кроме автотранспорта разрешенной максимальной массой до 3,5 т;

4) размещение объектов бытового обслуживания, административного и общественного назначения в нижних этажах жилых домов производить в соответствии с Федеральным законом от 22 июля 2008 года № 123-ФЗ «Технический регламент о требованиях пожарной безопасности», Федеральным законом от 30 декабря 2009 года № 384-ФЗ «Технический регламент о безопасности зданий и сооружений», Санитарно-эпидемиологическими правилами и нормативами СанПиН 2.1.2.2645-10 «Санитарно-эпидемиологические требования к условиям проживания в жилых зданиях и помещениях», Санитарно-эпидемиологическими правилами и нормативами СанПиН 2.2.1/2.1.1.1200-03 «Санитарно-защитные зоны и санитарная классификация предприятий, сооружений и иных объектов», Сводом правил «Градостроительство. Планировка и застройка городских и сельских поселений. Актуализированная редакция СНиП 2.07.01-89*»;

5) в случае если земельный участок или объект капитального строительства находится в границах зоны с особыми условиями использования территорий, указанными в статье 33 настоящих Правил, на них устанавливаются ограничения использования в соответствии с законодательством Российской Федерации.

2.4. Требования к назначению, параметрам и размещению объекта капитального строительства на земельном участке, на который действие градостроительного регламента не распространяется или для которого градостроительный регламент не устанавливается (за исключением случаев, предусмотренного пунктом 7.1 части 3 статьи 57.3 Градостроительного кодекса Российской Федерации):

Причины отнесения земельного участка к виду земельного участка, на который действие градостроительного регламента не распространяется или для которого градостроительный регламент не устанавливается							
Регламенты акта, регулирующие использование земельного участка	Требования к использованию земельного участка	Требования к параметрам объекта капитального строительства			Требования к размещению объектов капитального строительства		
		Предельное количество этажей и (или) предельная высота зданий, сооружений	Максимальный процент застройки в границах земельного участка, определяемый как отношение суммарной площади земельного участка, которая может быть застроена, ко всей площади земельного участка	Иные требования к параметрам объекта капитального строительства	Минимальные отступы от границ земельного участка в целях определения мест допустимого размещения зданий, сооружений, за пределами которых запрещено строительство зданий, сооружений	Иные требования к размещению объектов капитального строительства	
1	2	3	4	5	6	7	8
-	-	-	-	-	-	-	-

2.5. Предельные параметры разрешенного строительства, реконструкции объекта капитального строительства, установленные положением об особо охраняемых природных территориях, в случае выдачи градостроительного плана земельного участка в отношении земельного участка, расположенного в границах особо охраняемой природной территории:

Причины отнесения земельного участка к виду земельного участка для которого градостроительный регламент не устанавливается	Регламенты Положения об особо охраняемой природной территории	Регламенты утвержденного и документами и по планировке территории	Функциональная зона	Зонирование особо охраняемой природной территории (даны)						
				Виды разрешенного использования земельного участка			Требования к параметрам объекта капитального строительства			Требования к размещению объектов капитального строительства
				Основные виды разрешенного использования	Вспомогательные виды разрешенного использования	Предельное количество этажей и (или) предельная высота зданий, сооружений	Максимальный процент застройки в границах земельного участка, определяемый как отношение суммарной площади земельного участка, которая может быть застроена, ко всей площади земельного участка	Иные требования к параметрам объекта капитального строительства	Минимальные отступы от границ земельного участка в целях определения мест допустимого размещения объектов капитального строительства	
1	2	3	4	5	6	7	8	9	10	11
-	-	-	Функциональная зона	Тоже	Тоже	Тоже	Тоже	Тоже	Тоже	Тоже
1	2	3	4	5	6	7	8	9	10	11

3. Информация о расположенных в границах земельного участка объектах капитального строительства и объектах культурного наследия:

3.1. Объекты капитального строительства: Не имеется.

N	(согласно чертеж(ам) градостроительного плана)	(назначение объекта капитального строительства, этажность, высота, общая площадь, площадь застройки)
---	---	---

инвентаризационный или кадастровый номер:

3.2. Объекты, включенные в единый государственный реестр объектов культурного наследия (памятников истории и культуры) народов Российской Федерации: Информации отсутствует.

4. Информация о расчетных показателях минимально допустимого уровня обеспеченности территории объектами коммунальной, транспортной, социальной инфраструктур и расчетных показателях максимально допустимого уровня территориальной доступности указанных объектов для населения в случае, если земельный участок расположен в границах территории, в отношении которой предусматривается осуществление деятельности по комплексному развитию территории:

Информация о расчетных показателях минимально допустимого уровня обеспеченности территории								
Объекты коммунальной инфраструктуры			Объекты транспортной инфраструктуры			Объекты социальной инфраструктуры		
Наименование вида объекта	Единица измерения	Расчетный показатель	Наименование вида объекта	Единица измерения	Расчетный показатель	Наименование вида объекта	Единица измерения	Расчетный показатель
1	2	3	4	5	6	7	8	9
Информация о расчетных показателях максимально допустимого уровня территориальной доступности								
Наименование вида объекта	Единица измерения	Расчетный показатель	Наименование вида объекта	Единица измерения	Расчетный показатель	Наименование вида объекта	Единица измерения	Расчетный показатель
1	2	3	4	5	6	7	8	9

5. Информация об ограничениях использования земельного участка, в том числе, если земельный участок полностью или частично расположен в границах зон с особыми условиями использования территорий: Информация отсутствует.

6. Информация о границах зон с особыми условиями использования территорий, если земельный участок полностью или частично расположен в границах таких зон:

Наименование зоны с особыми условиями использования территории с указанием объекта, в отношении которого установлена такая зона	Перечень координат характерных точек в системе координат, используемой для ведения Единого государственного реестра недвижимости		
	Обозначение (номер) характерной точки	X	Y
1	2	3	4
Отсутствует	-	-	-

7. Информация о границах публичных сервитутов: Информация отсутствует.

Обозначение (номер) характерной точки	Перечень координат характерных точек в системе координат, используемой для ведения Единого государственного реестра недвижимости	
	X	Y
-	-	-

8. Номер и (или) наименование элемента планировочной структуры, в границах которого расположен земельный участок: территория, ограниченная улицей Шоссейной и улицей Фрунзе в городе Находке.

9. Информация о возможности подключения (технологического присоединения) объектов капитального строительства к сетям инженерно-технического обеспечения (за исключением сетей электроснабжения), определяемая с учетом программ комплексного развития систем коммунальной инфраструктуры поселения, муниципального округа, городского округа (при

их наличии), в состав которой входят сведения о максимальной нагрузке в возможных точках подключения (технологического присоединения) к таким сетям, а также сведения об организации, представившей данную информацию:

9.1. Технические условия подключения объекта к сетям инженерно-технического обеспечения на водоснабжение, водоотведение: согласно заявлению правообладателя земельного участка - не требуются.

9.2. Технические условия подключения объекта к сетям инженерно-технического обеспечения на теплоснабжение: согласно заявлению правообладателя земельного участка - не требуются.

10. Реквизиты нормативных правовых актов субъекта Российской Федерации, муниципальных правовых актов, устанавливающих требования к благоустройству территории:

Решение Думы Находкинского городского округа от 24.06.2005 N 405 « Об утверждении положения о порядке организации благоустройства и озеленения территории Находкинского городского округа»;

Решение Думы Находкинского городского округа от 27.12.2019 N 542-НПА «О правилах благоустройства территории Находкинского городского округа».

11. Информация о красных линиях: красная линия дороги - красные линии установлены Постановлением администрации Находкинского городского округа от 06.10.2014 № 1841 «Об утверждении документации по планировке территории»;

Обозначение (номер) характерной точки	Перечень координат характерных точек в системе координат, используемой для ведения Единого государственного реестра недвижимости	
	X	Y
1	329705.90	2238114.55
2	329712.76	2238121.54
3	329712.78	2238121.57
4	329712.79	2238121.58
5	329722.62	2238134.42
6	329722.96	2238135.10
7	329724.32	2238137.83
8	329777.60	2238244.87
9	329775.74	2238245.70
10	329701.12	2238279.05
11	329691.17	2238283.49

Приложение (в случае, указанном в части 3.1 статьи 57.3 Градостроительного кодекса Российской Федерации)

Примечание

Земельный участок частично находится:

• Общая S = 8422 кв. м (контур 1 S = 2172 кв. м, контур 2 S = 6250 кв. м) - в санитарно-защитной полосе водовода, постановление Главного государственного санитарного врача Российской Федерации от 14.03.2002 № 10 «О введении в действие санитарных правил и норм «Зоны санитарной охраны источников водоснабжения и водопроводов питьевого назначения. СанПиН 2.1.4.1110-02.

В соответствии с СанПиН 2.1.4.1110-02 «Зоны санитарной охраны источников водоснабжения и водопроводов питьевого назначения»:

- в пределах санитарно-защитной полосы водоводов должны отсутствовать источники загрязнения почвы и грунтовых вод.
- Не допускается прокладка водоводов по территории свалок, полей ассенизации, полей фильтрации, полей орошения, кладбищ, скотомогильников, а также прокладка магистральных водоводов по территории промышленных и сельскохозяйственных предприятий.
- Общая $S = 1027$ кв. м (контур 3 $S = 199$ кв. м, контур 4 $S = 828$ кв. м) - в границах отступа от водопровода до фундаментов зданий и сооружений. СП 42.13330.2016 Градостроительство. Планировка и застройка городских и сельских поселений. Актуализированная редакция СНиП 2.07.01-89*.

Согласно СП 42.13330.2016 "СНиП 2.07.01-89 Градостроительство. Планировка и застройка городских и сельских поселений", расстояния по горизонтали (в свету) от ближайших подземных инженерных сетей до зданий и сооружений следует принимать:*

- от водопровода до фундаментов зданий и сооружений - 5 метров.
- Общая $S = 98$ кв. м (контур 5 $S = 64$ кв. м, контур 6 $S = 34$ кв. м) - в охранной зоне ВЛ 0,4 кВ, постановление Правительства Российской Федерации от 24.02.2009 № 160 «О порядке установления охранных зон объектов электросетевого хозяйства и особых условий использования земельных участков, расположенных в границах таких зон».

В соответствии с постановлением Правительства Российской Федерации от 24.02.2009 № 160 в охранных зонах электрических сетей запрещается:

осуществлять любые действия, которые могут нарушить безопасную работу объектов электросетевого хозяйства, в том числе привести к их повреждению или уничтожению, и (или) повлечь причинение вреда жизни, здоровью граждан и имуществу физических или юридических лиц, а также повлечь нанесение экологического ущерба и возникновение пожаров, в том числе:

- а) набрасывать на провода и опоры воздушных линий электропередачи посторонние предметы, а также подниматься на опоры воздушных линий электропередачи;
- б) размещать любые объекты и предметы (материалы) в пределах созданных в соответствии с требованиями нормативно-технических документов проходов и подъездов для доступа к объектам электросетевого хозяйства, а также проводить любые работы и возводить сооружения, которые могут препятствовать доступу к объектам электросетевого хозяйства, без создания необходимых для такого доступа проходов и подъездов;
- в) находиться в пределах огороженной территории и помещениях распределительных устройств и подстанций, открывать двери и люки распределительных устройств и подстанций, производить переключения и подключения в электрических сетях (указанное требование не распространяется на работников, занятых выполнением разрешенных в установленном порядке работ), разводить огонь в пределах охранных зон вводных и распределительных устройств, подстанций, воздушных линий электропередачи, а также в охранных зонах кабельных линий электропередачи;
- г) размещать свалки;
- д) производить работы ударными механизмами, сбрасывать тяжести массой свыше 5 тонн, производить сброс и слив едких и коррозионных веществ и горюче-смазочных материалов (в охранных зонах подземных кабельных линий электропередачи).

В пределах охранных зон без письменного решения о согласовании сетевых организаций юридическим и физическим лицам запрещаются:

а) строительство, капитальный ремонт, реконструкция или снос зданий и сооружений;
 б) горные, взрывные, мелиоративные работы, в том числе связанные с временным затоплением земель;

в) посадка и вырубка деревьев и кустарников;

г) дноуглубительные, землечерпальные и погрузочно-разгрузочные работы, добыча рыбы, других водных животных и растений придонными орудиями лова, устройство водопоев, колка и заготовка льда (в охранных зонах подводных кабельных линий электропередачи);

д) проход судов, у которых расстояние по вертикали от верхнего крайнего габарита с грузом или без груза до нижней точки провеса проводов переходов воздушных линий электропередачи через водоемы менее минимально допустимого расстояния, в том числе с учетом максимального уровня подъема воды при паводке;

е) проезд машин и механизмов, имеющих общую высоту с грузом или без груза от поверхности дороги более 4,5 метра (в охранных зонах воздушных линий электропередачи);

ж) земляные работы на глубине более 0,3 метра (на вспахиваемых землях на глубине более 0,45 метра), а также планировка грунта (в охранных зонах подземных кабельных линий электропередачи);

з) полив сельскохозяйственных культур в случае, если высота струи воды может составить свыше 3 метров (в охранных зонах воздушных линий электропередачи);

и) полевые сельскохозяйственные работы с применением сельскохозяйственных машин и оборудования высотой более 4 метров (в охранных зонах воздушных линий электропередачи) или полевые сельскохозяйственные работы, связанные с вспашкой земли (в охранных зонах кабельных линий электропередачи).

В охранных зонах, установленных для объектов электросетевого хозяйства напряжением до 1000 вольт, без письменного решения о согласовании сетевых организаций запрещается:

а) размещать детские и спортивные площадки, стадионы, рынки, торговые точки, полевые станы, загоны для скота, гаражи и стоянки всех видов машин и механизмов, садовые, огородные и дачные земельные участки, объекты садоводческих, огороднических или дачных некоммерческих объединений, объекты жилищного строительства, в том числе индивидуального (в охранных зонах воздушных линий электропередачи) (в ред. Постановления Правительства РФ от 26.08.2013 № 736);

б) складировать или размещать хранилища любых, в том числе горюче-смазочных, материалов;

в) устраивать причалы для стоянки судов, барж и плавучих кранов, бросать якоря с судов и осуществлять их проход с отданными якорями, цепями, лотами, волокушами и трапами (в охранных зонах подводных кабельных линий электропередачи).