


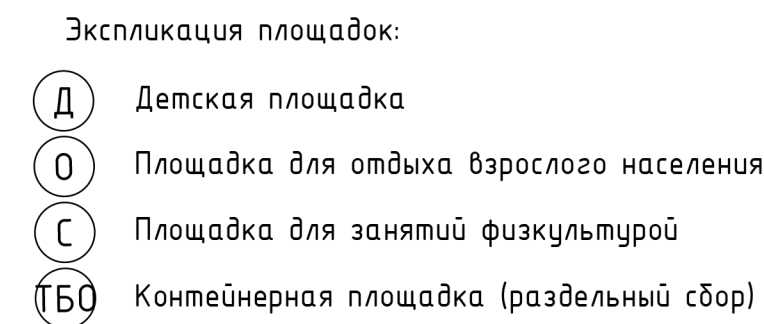

Номер на плане	Наименование	Примечание
1	Проектируемый корпус 1	
2	Проектируемый корпус 2	
3	Проектируемый корпус 3	
4	Проектируемый корпус 4	
5	Проектируемый корпус 5	
6	Проектируемый корпус 6	
7	Рампа	

Технико – экономические показатели						
№	Наименование	Площадь в границах ГПЗУ		Площадь участка доп. благоу-ва		Примечание
		м.кв.	%	м.кв.	%	
1	Общая площадь земельного участка	22014.00	100			
2	Площадь проектируемой застройки	901180	40.94			
3	Площадь твердых покрытий, в т.ч.:	7452.00	33.85			
	3.1 Тротуар с возможностью проезда пожарной техники из плитки	3030.00	13.76			
	3.2 Тротуары из плитки	2936.00	13.34			
	3.3 Покрытие дорожек детской и спортивной площадок из гранитного отсева	1348.00	6.12			
	3.4 Пешаговые дорожки	114.00	0.52			
	3.5 Настил деревянный	24.00	0.11			
4	Площадь подпорных стен	295	1.34			
5	Площадь озеленения	5255.20	23.87			

Условные обозначения

	Граница по ГПЗУ
	Проектируемое здание
	Нависающая часть здания
	Контур подземной части здания
	Тротуары с возможностью проезда пожарной техники
	Тротуар
	Пешеходная дорожка
	Проектируемые тротуары, спортивные и детские площадки из гранитного отсева
	Проектируемый настил из дерева
	Проектируемое озеленение
	Направленное движение автомобильного транспорта
	Направление движения пожарной техники
	Ограждение с воротами и калиткой
	Илистые мусороудаления 3 шт. в один ряд 1 бочага, 1 пластик, 1 смешанные

Условные обозначения подземных инженерных коммуникаций

	водопровод (каановд)		водосток
	канализация		тепловпровод
	газопровод		кабель МОСГОРСВЕТ
	кабель МОСЭНЕРГО		кабель ДС
	кабель телевидения		кабель связи УПО
	кабель МПС		зонопровод
	кабель радио		микропровод
	воздухпровод		телефон, канализация
	кабель МОСЭНЕРГО		волновод
	бронированный кабель связи		кабельный коллектор МОСЭНЕРГО
	блочная канализация		бездельств. провадиди
	кабель заземления		
	общий коллектор		

Примечание:
-Съемка выполнена по уведомлению № ИИ/517-22 от 28.03.2022г. Геонадзора г. Москвы.
-Линии градостроительного регулирования нанесены по состоянию на 24.03.2022г., запрос № ЛР-1846-2022
-Подземные коммуникации нанесены по данным Геофонда г.Москвы по заказу от Ген. Директор _____ Спиряченко А.А..

Система норматив – Московская		ИНЖЕНЕРНО-ТОПОГРАФИЧЕСКИЙ ПЛАН Адрес объекта: г. Москва, западный административный округ, район Кунцево, территория Акционерного общества «Геоинформ-Ассети» (ООО «МОСЭКОПРОЕКТ») Номенклатура:		ООО «МОСЭКОПРОЕКТ»	
Система высот – Московская				Договор № 30140322 от 14 марта 2022г.	
Намер. работы	Груба	02/27	Заказчик: ООО «НПО «Геотехник»		
Планиров. работы	Вечерин	02/27			
Ген. директор	Сережников	02/27			
Масштаб 1:500 Высота печати: размер А3, бумага			Лист	Листов	
			1	1	
0122РА-В17-П-ПЗ4					
Жилой комплекс с подземной автостоянкой, квартал В17 Корпуса 1,2,3,4,5,6 по адресу: г. Москва, Вышнеутрошское муниципальное образование Кунцево у д. Захарово					
Изм.	Кол.ч.	Лист	№в.к.	Подп.	Дата
Разработал	Сосунин	06.23	Схема планировочной организации земельного участка		
Проверил	Манькова	06.23			
ГИП	Мочалина	06.23	Схема планировочной организации земельного участка (1:500)		
Н.контр.	Ивлева	06.23			
			Стандия	Лист	Листов
			П	2	
			Genpro		