

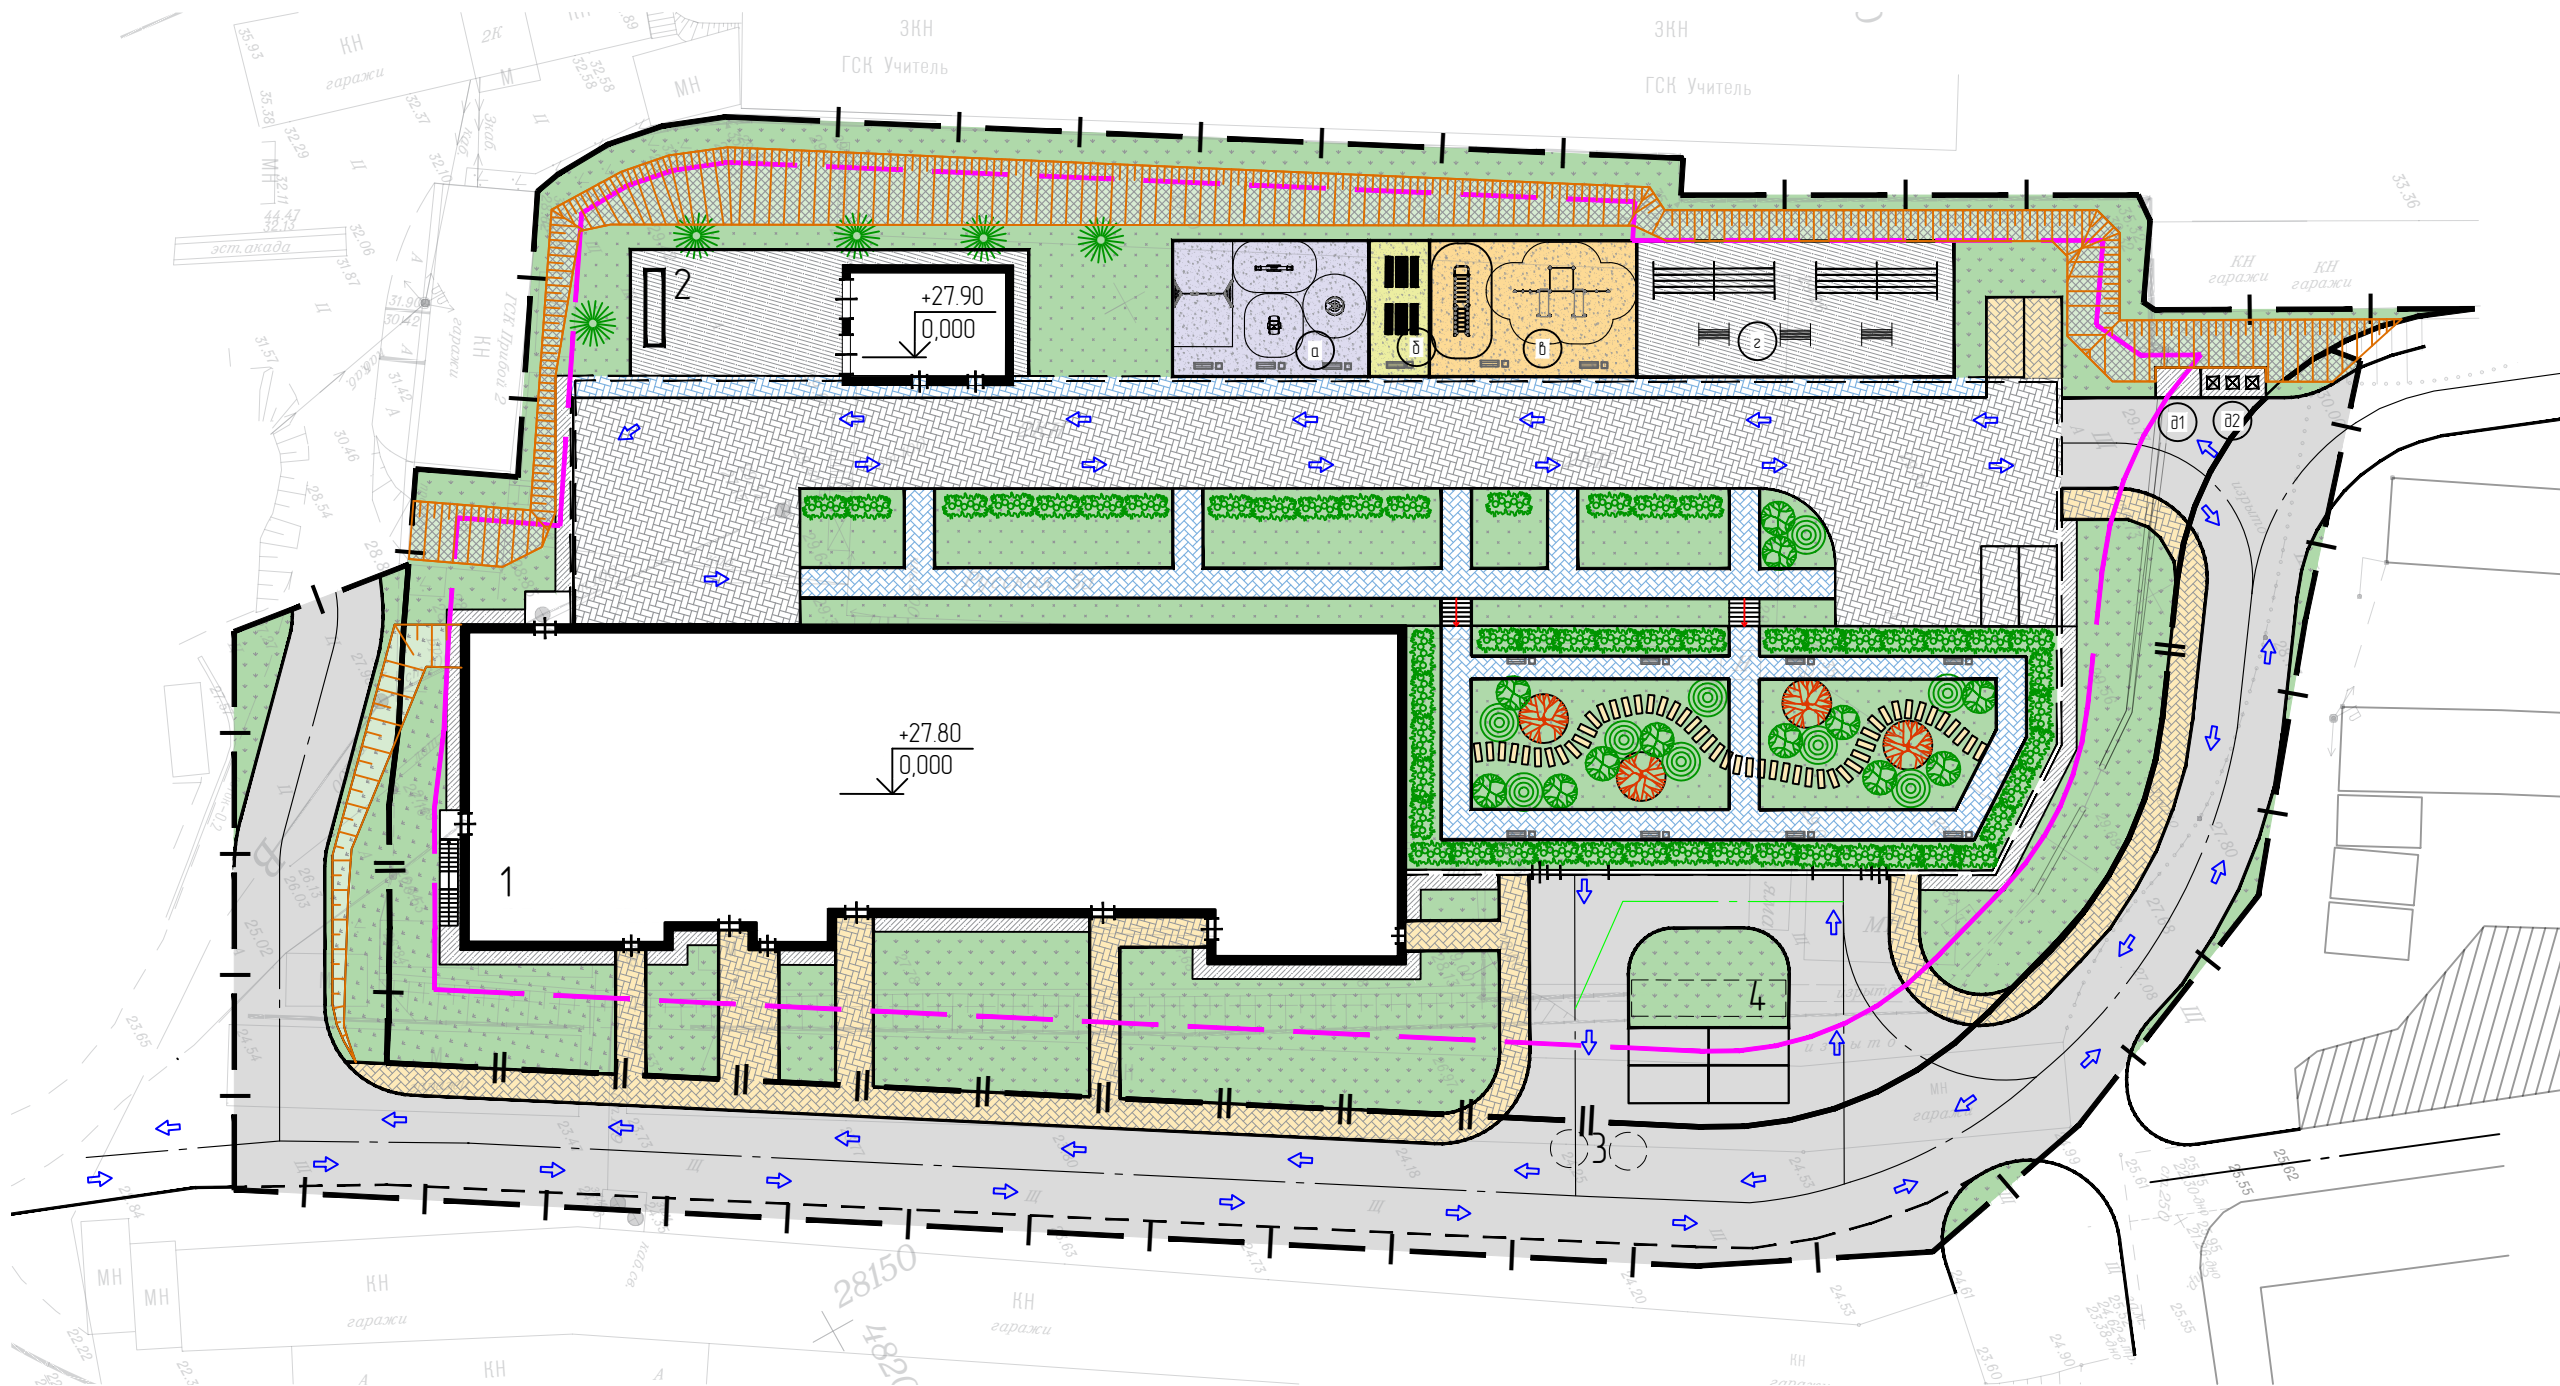
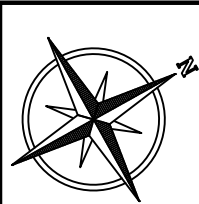


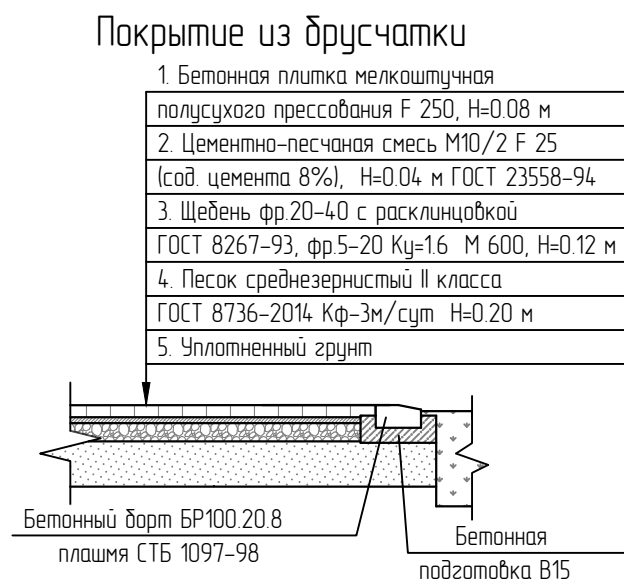

Ведомость малых архитектурных форм и переносных изделий

Поз.	Обозначение	Наименование	Кол. м. поз., шт.	Примечание
1		Урна железобетонная	19	001112
2		Дубан садово-парковый на железобетонных ножках	19	002104
3		Скамья Прима 01 (лиственница), 2000x450x450	4	"Тауза"
4		Стол Прима 10 (лиственница), 2000x1000x750	2	"Тауза"
Детская площадка				
5		Качели на деревянных стойках с оцинкованной балкой	1	004142
6		Качалка-балансир средняя	1	004104
7		Карусель с рулем	1	004195
8		Качалка на пружине "Джип"	1	004118
Спортивная площадка				
9		Комплект из 3 турников, 2 скамеек для пресса, шведской стенки, каната и гимнастических колец	1	006453
10		Рукоход	1	006704
Хозяйственная площадка				
11		Стойки для сушки делья	2	
12		Стойка для чистки кофров	3	

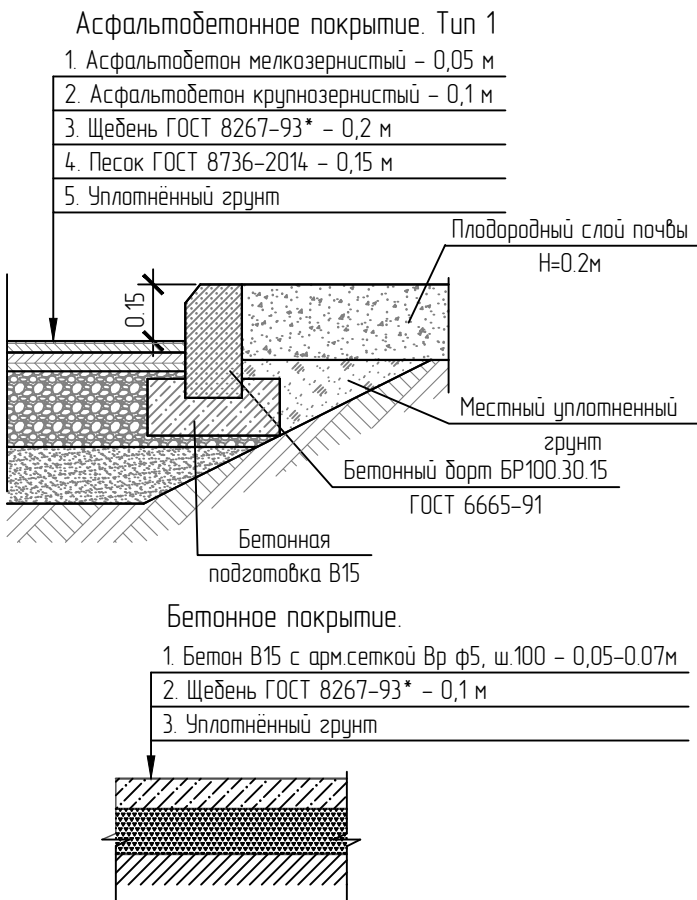

- Условные обозначения
- | — Граница земельного участка
 - — — Зона разрешенной застройки
 - → → Направление движения автотранспорта

107-020-000-ПЗУ					
Многоэтажный многоквартирный жилой дом с пристроенной автостоянкой в районе ул.Русская, д.5а в г.Владивосток					
Изм.	Кол. уч.	Лист	№ док.	Подп.	Дата
				Стадия	Лист
				П	6
ГИП	Масковичева	10.22			
ГАП	Павлига	10.22			
Н.контр.	Масковичева	10.22			
Разраб.	Сорока	10.22			
Схема планировочной организации земельного участка. План благоустройства, покрытий и озеленения. М1500					