

И.о. директор
градостроительств
и благоустройства
администрации
г. Сочи

18 MAR 2019

No	R	U		2	3	3	0	9	0	0	0	0	-	0	0	0	0	0	0	0	0	0	0	0	0	0	2	1	3	8	0
----	---	---	--	---	---	---	---	---	---	---	---	---	---	---	---	---	---	---	---	---	---	---	---	---	---	---	---	---	---	---	---

Письмо № 21.01-21/8256 от 26.02.2019

(реквизиты решения уполномоченного федерального органа исполнительной власти, или органа исполнительной власти субъекта Российской Федерации, или органа местного самоуправления о подготовке документации по планировке территории, либо реквизиты обращения в ф.и.о. заявителя – физического лица, либо реквизиты обращения на наименование заявителя – юридического лица о выдаче градостроительного плана земельного участка)

(субъект Российской Федерации)

(муниципальный район или городской округ)

(поселение)

Обозначение (номер) характерной точки	Перечень координат характерных точек в системе координат, используемой для ведения Единого государственного реестра недвижимости	
	X	Y
1	330152,93	2201335,8
2	329682,98	2201370,61
3	329676,8	2201441,34
4	329690,24	2201452,84
5	329702,18	2201457,08
6	329715,28	2201457,08
7	329731,44	2201453,92
8	329748,69	2201452,58
9	329771,92	2201452,52
10	329816,81	2201459,66
11	329817,01	2201454,12
12	329816,13	2201434,87
13	329816,77	2201428,93
14	330051,3	2201408,94
15	330051,32	2201384,99
16	330101,84	2201382,28
17	330101,94	2201399,23
18	330149,87	2201402,74

Площадь земельного участка 33100 кв.м.

В границах земельного участка объекты капитального строительства отсутствуют

Обозначение (номер) характерной точки	Перечень координат характерных точек в системе координат, используемой для ведения Единого государственного реестра недвижимости	
	X	Y
Информация отсутствует	--	--

Реквизиты проекта планировки территории и (или) проекта межевания территории в случае, если земельный участок расположен в границах территории, в отношении которой утверждены проект планировки территории и (или) проект межевания:

Постановление администрации города Сочи от 23.10.2013 года № 2339 "Об утверждении ДПТ Газоснабжение с. Пластунка с разводящими сетями (ул. Джапаридзе) Хостинского района г. Сочи (корректировка)"

(указывается в случае, если земельный участок расположен в границах в отношении которой утверждены проект планировки территории и (или) проект межевания территории)

Градостроительный план подготовлен: Директор муниципального бюджетного учреждения г.Сочи

«Центр геоинформационных технологий»

И.Х. Тлиф

(ф.и.о., должность уполномоченного лица, наименование органа)

М.п.


18 MAR 2013

(дата)

(подпись)

И.Х. Тлиф

(расшифровка подписи)

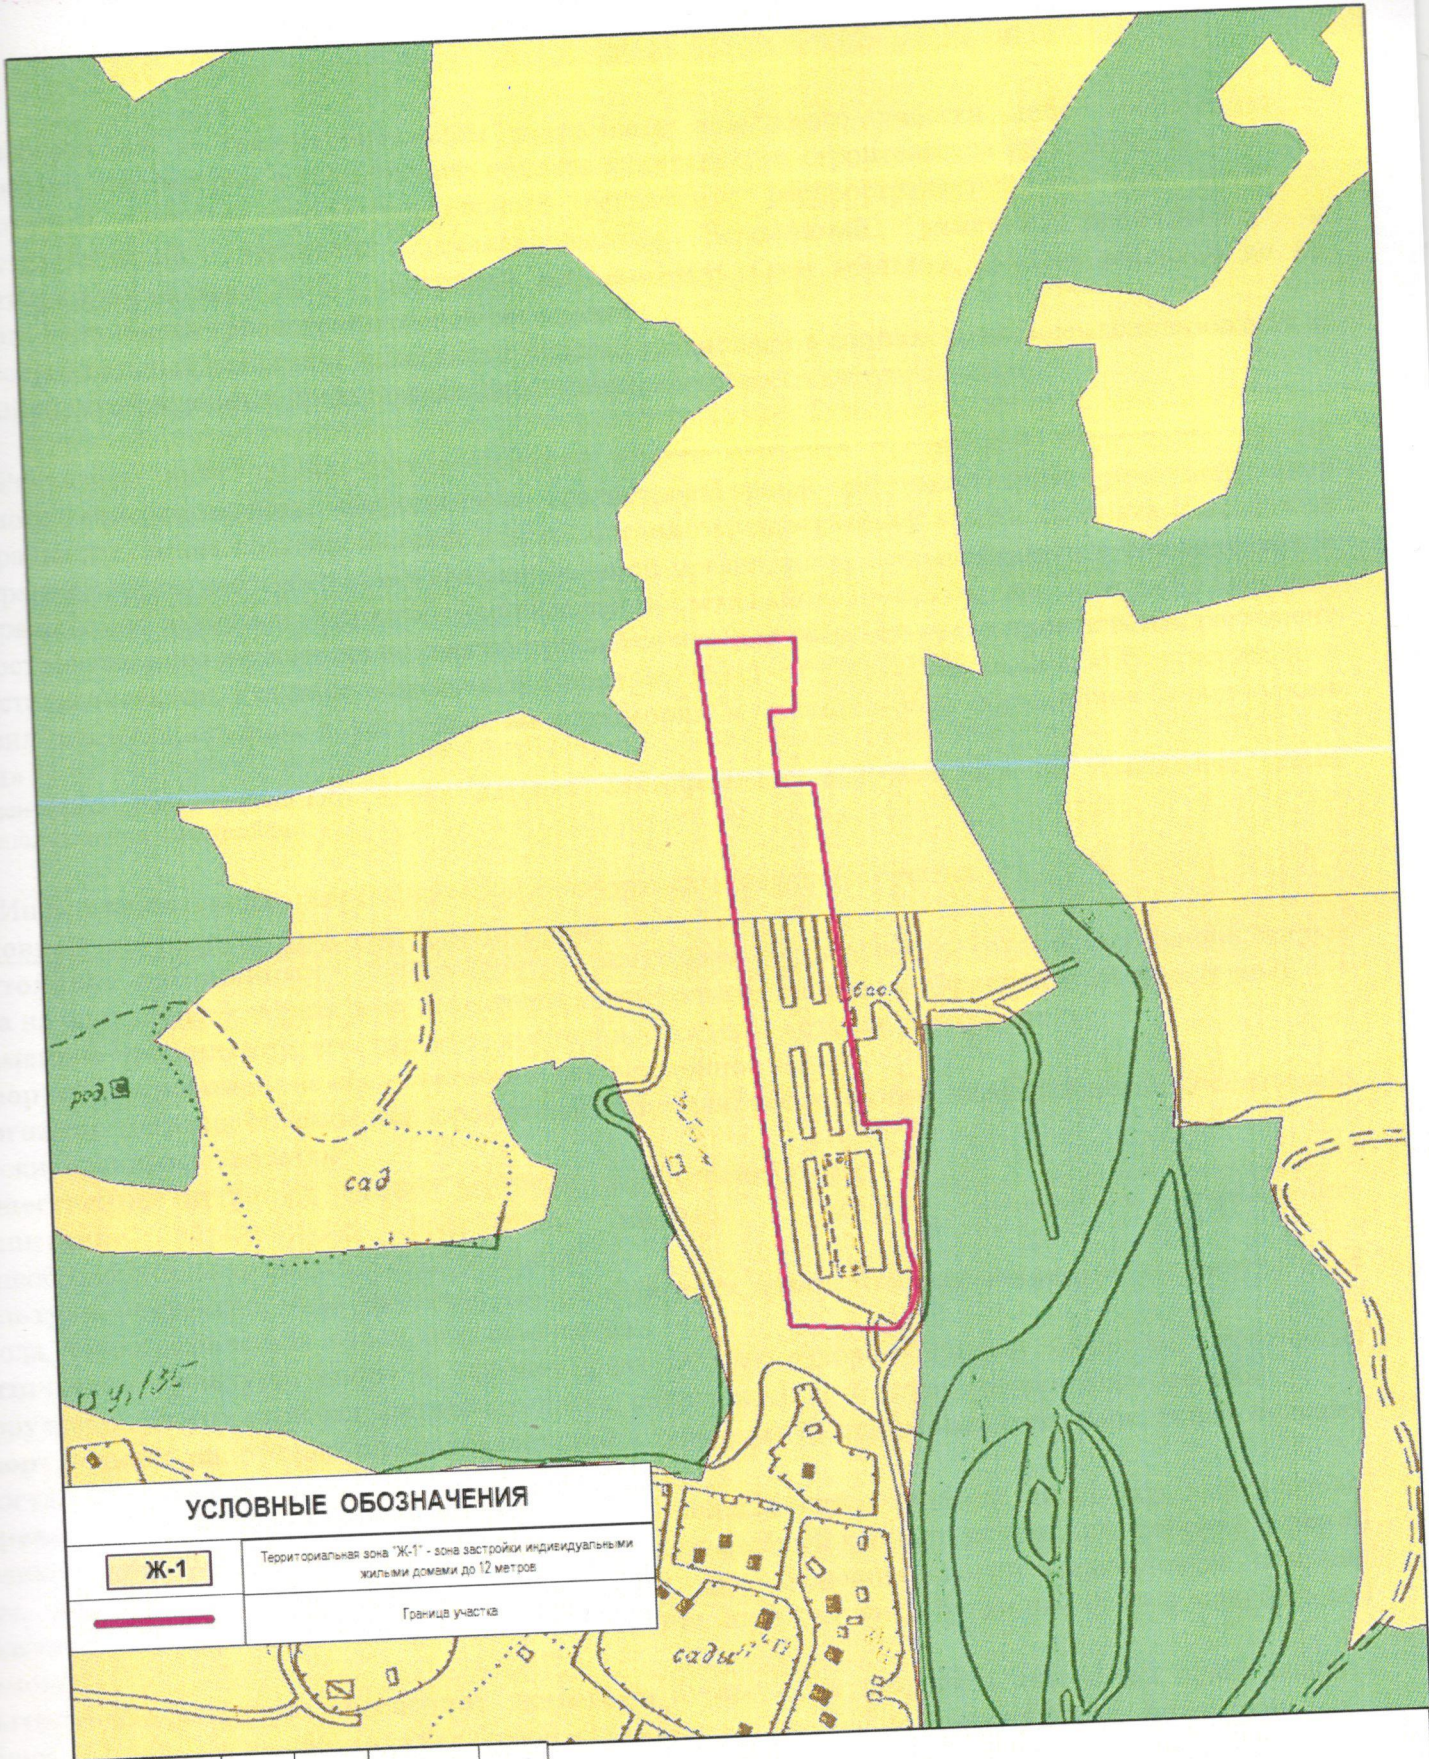

УСЛОВНЫЕ ОБОЗНАЧЕНИЯ

Ж-1	Территориальная зона "Ж-1" - зона застройки индивидуальными жилыми домами до 12 метров
	Граница участка

изм.	кол.уч.	лист	№ док.	подпись	дата
Исполнитель	Черникова Е.В.				

Градостроительный план земельного участка с кад. № 23:49:0306003:4287
ул. Джапаридзе, с. Пластунка, Хостинский р-н г. Сочи

ЗАКАЗЧИК: ООО "ЮгСтрой"

Карта градостроительного зонирования
(Фрагмент). М 1:2000. Условные обозначения.

Стадия	Лист	Листов
	ГрП-2	2

МБУ г. Сочи
"Центр геоинформационных технологий"

2. Информация о градостроительном регламенте земельного участка либо требованиях к назначению, параметрам и размещению объекта капитального строительства на земельном участке, на который действие градостроительного регламента распространяется или для которого градостроительный регламент устанавливается. **Земельный участок расположен в территориальной зоне Ж-1 - застройка индивидуальными жилыми домами высотой до 12 метров.** Установлен градостроительный регламент.

Градостроительный регламент земельного участка установлен в составе правил землепользования и застройки, утвержденных представительным органом местного самоуправления.

2.1. Реквизиты акта органа государственной власти субъекта Российской Федерации, органа местного самоуправления, содержащего градостроительный регламент либо реквизиты акта федерального органа государственной власти, органа государственной власти субъекта Российской Федерации, органа местного самоуправления, иной организации, определяющего в соответствии с федеральными законами порядок использования земельного участка, на который действие градостроительного регламента не распространяется или для которого градостроительный регламент не устанавливается: Решение Городского Собрания Сочи от 29.12.2009 N 202 «Об утверждении Правил землепользования и застройки на территории муниципального образования город-курорт Сочи»

(наименование представительного органа местного самоуправления, реквизиты акта об утверждении правил землепользования и застройки.)

2.2. Информация о видах разрешенного использования земельного участка.

Основной вид разрешенного использования:

Постоянное проживание: индивидуальное жилищное строительство (отдельно стоящие жилые дома на одну семью), жилой дом, состоящий из нескольких блоков (сблокированный жилой дом);

Временное проживание: «гостиница», «мотель», «хостел», «отель», «апарт-отель»

Курортно-рекреационное обслуживание: экскурсионное бюро;

Торговля: магазин, объекты мелкорозничной торговли, рассчитанные на малый поток посетителей: киоски, павильоны, палатки;

Общественное питание в здании: ресторан, кафе, столовая, бар;

Воспитание образование, подготовка кадров: детское дошкольное учреждение; общеобразовательная школа, лицей, гимназия;

Культура, искусство, информатика: клуб, библиотека, архив, музыкальная школа, художественная школа, хореографическая школа, дом творчества;

Физическая культура, спорт в здании: физкультурно-оздоровительный комплекс, спортивные сооружения, спортивный зал, фитнес-комплекс, спортивный клуб, спортивная школа, бассейн;

Спорт, отдых: спортивная площадка, детский игровой центр, теннисный корт, парк, сквер, бульвар, прогулочная набережная;

Здравоохранение, соцобеспечение: больница, клиника общего профиля, диспансер, амбулатория, поликлиника, пункт первой медицинской помощи, врачебный кабинет, аптека, дом ребенка, детский дом, дом для престарелых, семейный детский дом, больница скорой медицинской помощи, подстанция больницы скорой медицинской помощи, пункт стоянки больницы скорой медицинской помощи;

Бытовое обслуживание населения: дома быта, ателье, пункты проката, химчистка, пункт ремонта обуви, фотоателье, парикмахерская (салон, студия), предприятие по ремонту бытовой техники;

Коммунальные объекты, связь, полиция: баня, прачечная; отделение связи, опорный пункт полиции; пожарное депо, отделение полиции, общественный туалет;

Управление, финансы, страхование: нотариальная контора, юридическая консультация, административное здание правоохранительных органов (РОВД, прокуратура и т.п.);

Сельское хозяйство: личное подсобное хозяйство (в пределах населенных пунктов), садоводство, дачное хозяйство;

Обслуживание и хранение автотранспорта: автозаправочная станция, автомобильные мойки;

Транспортное обслуживание: надземный и подземный пешеходный переход;

Инженерная и транспортная инфраструктура: АТС, модульная котельная, КНС, РТП, ТП, ГРП, центральный тепловой пункт, индивидуальный тепловой пункт, объекты электро-, тепло-, газо-,

водоснабжения, линия электропередачи, линия связи (в том числе линейно-кабельное сооружение), трубопровод, полоса отвода автомобильной дороги, полоса отвода железной дороги), противооползневые сооружения;

Объекты специального назначения: антенна сотовой, радиорелейной и спутниковой связи, объекты гражданской обороны и предотвращения чрезвычайных ситуаций;

Благоустройство: благоустройство территории.

Условно-разрешенный вид использования:

Отправление культа: объекты религиозного культа, подворье, монастырь.

Воспитание образование, подготовка кадров: школа-интернат, специализированная школа, учреждения высшего образования, учреждения среднего специализированного образования, учебный центр;

Культура, искусство, информатика: музей, выставочный зал, культурно-исторический центр, редакция газет и журналов, издательство;

Культура, искусство, информатика: музеи, выставочные залы.

Здравоохранение, соцобеспечение: станция скорой и неотложной помощи, ветеринарная поликлиника;

Управление, финансы, страхование: банк, учреждение страхования, агентство недвижимости, административное здание;

Наука и научное обслуживание: научно-исследовательский (проектный, конструкторский компьютерный) центры;

Обслуживание и хранение автотранспорта: гараж отдельно стоящий, мастерская автосервиса, автомобильная газозаправочная станция;

Инженерная и транспортная инфраструктура: котельные большой мощности, ГРС, ПС;

Инженерная инфраструктура: котельные большой мощности, ГРС. ПС;

Объекты специального назначения: радио и телевизионная вышка, маломощные радиоретрансляторы, медико-социальный комплекс по оказанию ритуальных услуг.

Вспомогательные виды разрешенного использования земельного участка

Разрешенные на территории всех земельных участков и объектов капитального строительства (при условии реализации какого-либо вида из основных или условно-разрешенных видов использования земельных участков):

- благоустроенные озелененные территории;
- объекты инженерного обеспечения основных, условно разрешенных и вспомогательных видов использования на соответствующем земельном участке;
- автомобильные проезды, подъезды, обслуживающие соответствующий участок;
- автостоянки и гаражи (в том числе подземные и многоэтажные);
- общественные туалеты (кроме встроенных в жилые дома детских учреждений);
- хозяйственные площадки для мусоросборников;
- иные вспомогательные объекты, предусмотренные действующими нормативами для зданий и сооружений соответствующего функционального назначения.

Постоянное проживание:

Индивидуальное жилищное строительство (отдельно стоящие жилые дома на одну семью): строения и здания для индивидуальной трудовой деятельности (типа столярных мастерских), летние гостевые домики, семейные бани, постройки для ведения подсобного хозяйства, надворные туалеты;

- гаражи или стоянки 1-3 места;
- хозяйственные постройки (хранение дров, инструмента);
- площадки: детские, хозяйственные, отдыха;
- сады, огороды;
- водоемы, водозаборы;
- теплицы, оранжереи;

Жилой дом, состоящий из нескольких блоков (сблокированный жилой дом): площадки для отдыха.

Общественное питание в здании:

рестораны, кафе, столовые: оборудованные площадки (для летних кафе, хозяйственные).

Отправление культа:**объекты религиозного назначения:**

- жилые дома для персонала;
- объекты ритуального назначения,
- площадки для отдыха, хозяйственные,
- автостоянки или гаражи.

Воспитание, образование, подготовка кадров:

детские дошкольные учреждения, общеобразовательные школы, школы-интернаты, специализированные школы, лицеи, гимназии:

- площадки: детские, спортивные, для отдыха;
- теплицы, оранжереи.

Учреждения среднего специального и высшего образования, учебные центры:

- жилые дома для персонала;
- площадки: спортивные, для отдыха.

Здравоохранение и соцобеспечение:

- больницы, клиники общего профиля, диспансеры:** - жилые дома для персонала;
- объекты, технологически связанные с назначением основного вида использования;
 - часовни;
 - площадки для отдыха.

Управление, финансы, страхование:

банки, учреждения страхования, биржевой торговли, нотариальные конторы, ломбарды, юридические консультации, агентства недвижимости, рекламные агентства, туристические агентства и центры обслуживания:

- встроенные или пристроенные объекты торговли, обслуживания, общественного питания.

научно-исследовательские (проектный, конструкторский, компьютерный) центры: встроенные или пристроенные объекты торговли, обслуживания, общественного питания.

Обслуживание и хранение автотранспорта:

гаражи отдельно стоящие, гаражи боксового типа:

- мастерские по ремонту и обслуживанию автомобилей;
- автомобильные мойки;
- помещения или здания для охраны.

2.3. Предельные (минимальные и (или) максимальные) размеры земельного участка и предельные параметры разрешенного строительства, реконструкции объекта капитального строительства, установленные градостроительным регламентом для территориальной зоны, в которой расположен земельный участок:

Предельные минимальные и (или) максимальные) размеры земельных участков, в том числе их площадь	Минимальные отступы от границ земельного участка в целях определения мест допустимого размещения зданий, строений, сооружений, за пределами которых запрещено строительство зданий, строений, сооружений	Предельное количество этажей и (или) предельная высота зданий, строений, сооружений	Максимальный процент застройки в границах земельного участка, определяемый как отношение суммарной площади земельного участка, которая может быть застроена, ко всей площади земельного участка	Требования к архитектурным решениям объектов капитального строительства, расположенным в границах территории исторического поселения федерального или регионального значения	Иные показатели

1	2	3	4	5	6	7	8
Длина, м	Ширина, м	Площадь кв.м. или га					
Минимальная длина стороны по уличному фронту 10 м	Минимальная ширина а/глубина 30 м	-для индивидуального жилищного строительства - от 400 до 1000 кв. м -для строительства от 2 до 10 блокированных жилых домов - от 100 до 300 кв. м за каждым индивидуальным блоком, включая площадь строения -для ведения личного подсобного хозяйства - до 1200 кв. м	3 м	Максимальная высота здания до конька крыши 12 м	50%	Не установлены	Коэффициент использования территории (КИТ) (данный параметр применяется для надземных частей зданий и сооружений) % - 0,6 Минимальный процент озеленения - 30 % Максимальная высота ограждения - 2,0 м

Для участков жилой застройки высота ограды 2 метра может быть превышена между соседними земельными участками при условии, если это не нарушает объемно-пространственных характеристик окружающей застройки и ландшафта, норм инсоляции и естественной освещенности, но не более 2,5 метра.

- Ограждения вдоль магистральных улиц должны быть выполнены в "прозрачном" исполнении с элементами благоустройства и озеленения.
- Допускается отклонение от указанного значения предельной высоты зданий, строений, сооружений в зависимости от характера рельефа местности, но не более чем на 10 процентов. Данное отклонение допустимо без соблюдения дополнительных процедур.
- Если земельный участок (существующий или формируемый) имеет не прямоугольную форму, минимальная его длина по уличному фронту может быть уменьшена, но не более чем на 40%, при условии, что его площадь не меньше условной площади (минимальная длина по уличному фронту, умноженная на минимальную глубину) в соответствии с настоящей таблицей.

- В соответствии с приказом Министерства здравоохранения РСФСР от 21.10.1969 № 297 «Об утверждении границ округа и зон горно-санитарной охраны Черноморского Побережья Краснодарского края от Анапы до Сочи» и постановлением Правительства РФ от 07.12.1996 № 1425 «Об утверждении положения об округах санитарной и горно-санитарной охраны лечебно-оздоровительных местностей и курортов Федерального значения» строительные работы на земельном участке производить при наличии договора на вывоз твердо- бытовых и иных отходов.

2.4. Требования к назначению, параметрам и размещению объекта капитального строительства на земельном участке, на который действие градостроительного регламента не распространяется или для которого градостроительный регламент не устанавливается:

Причины отнесения земельного участка к виду земельного участка, на который действие градостроительного регламента не распространяется или для которого градостроительный регламент не устанавливается	Реквизиты акта, регулирующие использование земельного участка	Требования к использованию земельного участка	Требования к параметрам объекта капитального строительства			Требования к размещению объектов капитального строительства	
			Предельное количество этажей и (или) предельная высота зданий, строений, сооружений	Максимальный процент застройки в границах земельного участка, определяемый как отношение суммарной площади	Иные требования к параметрам объекта капитального строительства	Минимальные отступы от границ земельного участка в целях определения мест допустимого размещения зданий,	Иные требования к размещению объектов капитального строительства

				земельного участка, которая может быть застроена, ко всей площади земельного участка		строений, сооружений, за пределами которых запрещено строительство зданий, строений, сооружений	
1	2	3	4	5	6	7	8
--	--	--	--	--	--	--	--

3. Информация о расположенных в границах земельного участка объектах капитального строительства и объектах культурного наследия:

3.1. Объекты капитального строительства

№ согласно чертежу градостроительного плана	назначение объекта капитального строительства, этажность, высотность, общая площадь, площадь застройки)
Не имеется	Не имеется

3.2. Объекты, включенные в единый государственный реестр объектов культурного наследия (памятников истории и культуры) народов Российской Федерации

№ согласно чертежу градостроительного плана	назначение объекта культурного наследия, общая площадь, площадь застройки
Информация отсутствует	Информация отсутствует
Информация отсутствует	

(наименование органа государственной власти, принявшего решение о включении выявленного объекта культурного наследия в реестр, реквизиты этого решения)

Регистрационный номер в реестре: Информация отсутствует от Информация отсутствует

4. Информация о расчетных показателях минимально допустимого уровня обеспеченности территории объектами коммунальной, транспортной, социальной инфраструктур и расчетных показателях максимально допустимого уровня территориальной доступности указанных объектов для населения в случае, если земельный участок расположен в границах территории, в отношении которой предусматривается осуществление деятельности по комплексному и устойчивому развитию территории:

Рассматриваемый земельный участок не расположен в границах территории, в отношении которой предусматривается осуществление деятельности по комплексному и устойчивому развитию территории.

Информация о расчетных показателях минимально допустимого уровня обеспеченности территории

Объекты коммунальной инфраструктуры			Объекты транспортной инфраструктуры			Объекты социальной инфраструктуры		
Наименование вида объекта	Единица измерения	Расчетный показатель	Наименование вида объекта	Единица измерения	Расчетный показатель	Наименование вида объекта	Единица измерения	Расчетный показатель
1	2	3	4	5	6	7	8	9
-	-	-	-	-	-	-	-	-

Информация о расчетных показателях максимально допустимого уровня территориальной доступности

Наименование вида объекта	Единица измерения	Расчетный показатель	Наименование вида объекта	Единица измерения	Расчетный показатель	Наименование вида объекта	Единица измерения	Расчетный показатель

1	2	3	4	5	6	7	8	9
-	-	-	-	-	-	-	-	-

5. Информация об ограничениях использования земельного участка, в том числе если земельный участок полностью или частично расположен в границах зон с особыми условиями использования территорий:

Наименование ограничения земельного участка, площадь (кв.м.)	Реквизиты акта	Содержание ограничений использования земельного участка
III-я зона округа горно-санитарной охраны курорта – (весь 33100 кв.м)	Приказ Министра здравоохранения РСФСР от 21.10.1969 № 297 «Об утверждении границ округа и зон горно-санитарной охраны Черноморского Побережья Краснодарского края от Анапы до Сочи». Постановление Правительства РФ от 07.12.1996 № 1425 «Об утверждении положения об округах санитарной и горно-санитарной охраны лечебно-оздоровительных местностей и курортов Федерального значения».	На территории третьей зоны вводятся ограничения на размещение промышленных и сельскохозяйственных объектов и сооружений, а также на осуществление хозяйственной деятельности, сопровождающейся загрязнением окружающей природной среды, природных лечебных ресурсов и их истощением. Допускаются только те виды работ, которые не окажут отрицательного влияния на природные лечебные ресурсы и санитарное состояние лечебно-оздоровительной местности или курорта федерального значения.
3 пояс Водозабор на реке Сочи (правобережный) – (весь 33100 кв.м)	Приказ Министерства природных ресурсов Краснодарского края от 02.03.2014 №218	При строительстве в третьем поясе ЗСО водозабора необходимо получить согласование с центром государственного санитарно-эпидемиологического надзора.
Охранная зона "Об утверждении ДПТ Газоснабжение с. Пластунка с разводящими сетями (ул. Джапаридзе) Хостинского района г. Сочи (корректировка)" – (частично 195 кв.м)	Постановление администрации города Сочи от 23.10.2013 года № 2339 Постановление Федерального закон от 31.03.1999 N 69-ФЗ (ред. от 26.07.2017) "О газоснабжении в Российской Федерации";	Запрещено строительство строений, сооружений в пределах установленных минимальных расстояний до объектов системы газоснабжения без согласования с организацией - собственником системы газоснабжения или уполномоченной ею организацией; такие владельцы не имеют права чинить препятствия организации - собственнику системы газоснабжения или уполномоченной ею организации в выполнении ими работ по обслуживанию и ремонту объектов системы газоснабжения, ликвидации последствий возникших на них аварий, катастроф.
Зона "ВД" - водоохранная зона р. Сочи – (частично 2444 кв.м)	"Водный кодекс Российской Федерации" от 03.06.2006 N 74-ФЗ (ред. от 31.10.2016) ст. 65 ; Решение Городского Собрания Сочи от 29.12.2009 N 202 "Об утверждении Правил землепользования и застройки на территории муниципального образования город-курорт Сочи"	В границах водоохраных зон допускаются проектирование, строительство, реконструкция, ввод в эксплуатацию, эксплуатация хозяйственных и иных объектов при условии оборудования таких объектов сооружениями, обеспечивающими охрану водных объектов от загрязнения, засорения, заиления и истощения вод в соответствии с водным законодательством и законодательством в области охраны окружающей среды. Выбор типа сооружения, обеспечивающего охрану водного объекта от загрязнения, засорения,

заиления и истощения вод, осуществляется с учетом необходимости соблюдения установленных в соответствии с законодательством в области охраны окружающей среды нормативов допустимых сбросов загрязняющих веществ, иных веществ и микроорганизмов. В целях настоящей статьи под сооружениями, обеспечивающими охрану водных объектов от загрязнения, засорения, заиления и истощения вод, понимаются:

1) централизованные системы водоотведения (канализации), централизованные ливневые системы водоотведения;

2) сооружения и системы для отведения (сброса) сточных вод в централизованные системы водоотведения (в том числе дождевых, талых, инфильтрационных, поливомоечных и дренажных вод), если они предназначены для приема таких вод;

3) локальные очистные сооружения для очистки сточных вод (в том числе дождевых, талых, инфильтрационных, поливомоечных и дренажных вод), обеспечивающие их очистку исходя из нормативов, установленных в соответствии с требованиями законодательства в области охраны окружающей среды и настоящего Кодекса;

4) сооружения для сбора отходов производства и потребления, а также сооружения и системы для отведения (сброса) сточных вод (в том числе дождевых, талых, инфильтрационных, поливомоечных и дренажных вод) в приемники, изготовленные из водонепроницаемых материалов.

В границах водоохранных зон запрещаются: использование сточных вод в целях регулирования плодородия почв; размещение кладбищ, скотомогильников, объектов размещения отходов производства и потребления, химических, взрывчатых, токсичных, отравляющих и ядовитых веществ, пунктов захоронения радиоактивных отходов; осуществление авиационных мер по борьбе с вредными организмами; движение и стоянка транспортных средств (кроме специальных транспортных средств), за исключением их движения по дорогам и стоянки на дорогах и в специально оборудованных местах, имеющих твердое покрытие; размещение автозаправочных станций, складов горюче-смазочных материалов (за исключением случаев, если автозаправочные

		станции, склады горюче-смазочных материалов размещены на территориях портов, судостроительных и судоремонтных организаций, инфраструктуры внутренних водных путей при условии соблюдения требований законодательства в области охраны окружающей среды и настоящего Кодекса), станций технического обслуживания, используемых для технического осмотра и ремонта транспортных средств, осуществление мойки транспортных средств; (п. 5 введен Федеральным законом от 21.10.2013 N 282-ФЗ) размещение специализированных хранилищ пестицидов и агрохимикатов, применение пестицидов и агрохимикатов; сброс сточных, в том числе дренажных, вод;
Территория исторического поселения регионального значения – (весь 33100 кв.м)	Закон Краснодарского края от 23.07.2015 № 3223-КЗ «Об объектах культурного наследия (памятниках истории и культуры) народов Российской Федерации, расположенных на территории Краснодарского края». «Градостроительный кодекс Российской Федерации» от 29.12.2004 № 190-ФЗ ст.51; Федеральный закон от 25.06.2002 № 73-ФЗ "Об объектах культурного наследия (памятниках истории и культуры) народов Российской Федерации».	Градостроительная деятельность в историческом поселении должна осуществляться при условии обеспечения сохранности объектов культурного наследия, включенных в реестр, выявленных объектов культурного наследия, предмета охраны исторического поселения.
Ограничения прав на земельный участок, предусмотренные ст 56,56.1 ЗК РФ, 23.49.2.894, Постановление Правительства РФ № 160 от 24.02.2009 г. " О порядке установления охранных зон объектов электросетевого хозяйства и особых условий использования земельных участков, расположенных в границах таких зон". Учётный номер части 1 (частично 12 кв.м)	Выписка из ЕГРН от 27.02.2019 № 99/2019/247904913 Постановление Правительства РФ № 160 от 24.02.2009 г. " О порядке установления охранных зон объектов электросетевого хозяйства и особых условий использования земельных участков, расположенных в границах таких зон".	В границах таких зон запрещено строительство, капитальный ремонт, реконструкция или снос зданий и сооружений без письменного решения о согласовании сетевых организаций. Согласно пункту 8 Постановления Правительства РФ № 160 от 24.02.2009 г. в охранных зонах запрещается осуществлять любые действия, которые могут нарушить безопасную работу объектов электросетевого хозяйства, в том числе привести к их повреждению или уничтожению, и (или) повлечь причинение вреда жизни, здоровью граждан и имуществу физических или юридических лиц, а также повлечь нанесение экологического ущерба и возникновение пожаров.
Ограничения прав на земельный участок, предусмотренные ст. 56,56.1 ЗК РФ, 23.49.2.4221, Приказ «Об	Выписка из ЕГРН от 27.02.2019 № 99/2019/247904913	В границах водоохранных зон запрещаются:

установлении границ водоохранных зон и прибрежных защитных полос, местоположений береговых линий (границ водных объектов) реки Сочи, Реки Мацеста, реки Хоста и реки Кудепста на территории города-курорта Сочи Краснодарского края» №2009 от 28.11.2018. Учетный номер части 2 (частично 137 кв.м)	Распоряжение Федеральное агентство водных ресурсов Кубанское бассейновое водное управление (Кубанское БВУ) г. Краснодар от 30.09.2015 №273-пр «Об установление границы водоохранных зон и границ прибрежных защитных полос Черного моря». "Водный кодекс Российской Федерации" от 03.06.2006 N 74-ФЗ (ред. от 31.10.2016) ст. 65.	1) использование сточных вод в целях регулирования плодородия почв; 2) размещение кладбищ, скотомогильников, объектов размещения отходов производства и потребления, химических, взрывчатых, токсичных, отравляющих и ядовитых веществ, пунктов захоронения радиоактивных отходов; 3) осуществление авиационных мер по борьбе с вредными организмами; 4) движение и стоянка транспортных средств (кроме специальных транспортных средств), за исключением их движения по дорогам и стоянки на дорогах и в специально оборудованных местах, имеющих твердое покрытие; 5) размещение автозаправочных станций, складов горюче-смазочных материалов (за исключением случаев, если автозаправочные станции, склады горюче-смазочных материалов размещены на территориях портов, судостроительных и судоремонтных организаций, инфраструктуры внутренних водных путей при условии соблюдения требований законодательства в области охраны окружающей среды и настоящего Кодекса), станций технического обслуживания, используемых для технического осмотра и ремонта транспортных средств, осуществление мойки транспортных средств; 6) размещение специализированных хранилищ пестицидов и агрохимикатов, применение пестицидов и агрохимикатов; 7) сброс сточных, в том числе дренажных, вод; 8) разведка и добыча общераспространенных полезных ископаемых (за исключением случаев, если разведка и добыча общераспространенных полезных ископаемых осуществляются пользователями недр, осуществляющими разведку и добычу иных видов полезных ископаемых, в границах предоставленных им в соответствии с законодательством Российской Федерации о недрах горных отводов и (или) геологических отводов на основании утвержденного технического проекта в соответствии со статьей 19.1 Закона Российской Федерации от 21 февраля 1992 года N 2395-1 "О недрах"). 16. В границах водоохранных зон допускаются проектирование, строительство, реконструкция, ввод в эксплуатацию, эксплуатация хозяйственных и иных объектов при условии оборудования таких объектов сооружениями, обеспечивающими охрану водных объектов от загрязнения, засорения, заиления и истощения вод в
--	---	---

		соответствии с водным законодательством и законодательством в области охраны окружающей среды. Выбор типа сооружения, обеспечивающего охрану водного объекта от загрязнения, засорения, заиления и истощения вод, осуществляется с учетом необходимости соблюдения установленных в соответствии с законодательством в области охраны окружающей среды нормативов допустимых сбросов загрязняющих веществ, иных веществ и микроорганизмов. В целях настоящей статьи под сооружениями, обеспечивающими охрану водных объектов от загрязнения, засорения, заиления и истощения вод, понимаются: 1) централизованные системы водоотведения (канализации), централизованные ливневые системы водоотведения; 2) сооружения и системы для отведения (сброса) сточных вод в централизованные системы водоотведения (в том числе дождевых, талых, инфильтрационных, поливомоечных и дренажных вод), если они предназначены для приема таких вод; 3) локальные очистные сооружения для очистки сточных вод (в том числе дождевых, талых, инфильтрационных, поливомоечных и дренажных вод), обеспечивающие их очистку исходя из нормативов, установленных в соответствии с требованиями законодательства в области охраны окружающей среды и настоящего Кодекса; 4) сооружения для сбора отходов производства и потребления, а также сооружения и системы для отведения (сброса) сточных вод (в том числе дождевых, талых, инфильтрационных, поливомоечных и дренажных вод) в приемники, изготовленные из водонепроницаемых материалов.
--	--	--

6. Информация о границах зон с особыми условиями использования территорий, если земельный участок полностью или частично расположен в границах таких зон:

Наименование зоны с особыми условиями использования территории с указанием объекта, в отношении которого установлена такая зона	Перечень координат характерных точек в системе координат, используемой для ведения Единого государственного реестра недвижимости		
	Обозначение (номер) характерной точки	Х	У
1	2	3	4
Охранная зона "Об утверждении ДПТ Газоснабжение с. Пластунка с разводящими сетями (ул. Джапаридзе) Хостинского района г. Сочи (корректировка)" – (частично 195	1	329676,9	2201440
	2	329677,3	2201435
	3	329686,7	2201440
	4	329705,4	2201450
	5	329715,8	2201455
	6	329717,7	2201456

кв.м)	7	329720,5	2201456
	8	329709,9	2201457
	9	329687,9	2201445
	1	329676,9	2201440
	1	330151	2201378
	2	330151,2	2201374
	3	330145,7	2201374
	4	330145,3	2201378
	1	330151	2201378
Ограничения прав на земельный участок, предусмотренные ст 56,56.1 ЗК РФ, 23.49.2.894, Постановление Правительства РФ № 160 от 24.02.2009 г. " О порядке установления охранных зон объектов электросетевого хозяйства и особых условий использования земельных участков, расположенных в границах таких зон". Учётный номер части 1 (частично 12 кв.м)	3	329676,8	2201441,34
	19	329677,31	2201435,46
	20	329680,71	2201444,69

7. Информация о границах зон действия публичных сервитутов: информация отсутствует

Обозначение (номер) характерной точки	Перечень координат характерных точек в системе координат, используемой для ведения Единого государственного реестра недвижимости	
	х	у
Информация отсутствует	--	--

8. Номер и (или) наименование элемента планировочной структуры, в границах которого расположен земельный участок: информация отсутствует.

9. Информация о технических условиях подключения (технологического присоединения) объектов капитального строительства к сетям инженерно-технического обеспечения, определенных с учетом программ комплексного развития систем коммунальной инфраструктуры поселения, городского округа

Выданы: МУП г. Сочи «Водоканал»

Письмо от 23.03.2018 № отд/230318/7 (прилагается)

О возможности подключения к сетям водоснабжения и водоотведения объекта.

Точки подключения будут предоставлены на границе земельного участка после выполнения условий договора о технологическом присоединении.

Максимальная нагрузка будет определена в соответствии с предоставленным балансом водопотребления и водоотведения подключаемого объекта в период использования максимальной величины мощности (нагрузки).

Срок подключения 18 мес. с момента заключения договора.

Выданы: МУП города Сочи «Сочитеплоэнерго»

Письмо от 27.03.2018 № 02-2912/18 (прилагается)

Возможность присоединения к централизованному теплоснабжению отсутствует в связи с отсутствием тепловых сетей и источника теплоснабжения в данном районе. Теплоснабжение рекомендуется решить от собственного индивидуального источника тепла.

Выданы: МУП города Сочи «Водосток»

Технические условия от 21.03.2018 № 1.1-13/1556 (прилагается)

Точка подключения: Бетонный лоток ливневой канализации

Срок действия условий на подключения: 3 года

Наличие возможности отображения точек подключения на ситуационном плане отсутствует.

10. Реквизиты нормативных правовых актов субъекта Российской Федерации, муниципальных правовых актов, устанавливающих требования к благоустройству территории: Решение Городского Собрания Сочи от 31.10.2017 N 194 "Об утверждении Правил благоустройства и санитарного содержания территории города Сочи (в новой редакции)"

11. Информация о красных линиях: Информация отсутствует

Обозначение (номер) характерной точки	Перечень координат характерных точек в системе координат, используемой для ведения Единого государственного реестра недвижимости	
	X	Y
Информация отсутствует	--	--

Технический исполнитель муниципальной услуги:
МБУ г. Сочи «ЦГТ»