

7242  
len



# **ГЛАВНОЕ УПРАВЛЕНИЕ АРХИТЕКТУРЫ И ГРАДОСТРОИТЕЛЬСТВА АДМИНИСТРАЦИИ ГО Г. УФА РБ**

## **Градостроительный план земельного участка N**

Р Ф - 0 2 - 2 - 5 5 - 0 - 0 0 - 2 0 2 3 - 0458 - 0

Градостроительный план земельного участка подготовлен на основании

Заявление от 16.05.2023 № 2743515664, Акционерное общество «Специализированный застройщик Инвестиционно-строительный комитет городского округа город Уфа

Республики Башкортостан»

При условии выноса инженерных сетей

(реквизиты заявления правообладателя земельного участка, иного лица в случае, предусмотренном частью 1.1 статьи 57.3 Градостроительного кодекса Российской Федерации, с указанием ф.и.о. заявителя - физического лица, либо реквизиты заявления и наименование заявителя - юридического лица о выдаче градостроительного плана земельного участка)

**Местонахождение земельного участка**

**Республика Башкортостан**

(субъект Российской Федерации)

**Городской округ город Уфа**

(муниципальный район или городской округ)

(поселение)

**Описание границ земельного участка (образуемого земельного участка):**

| Обозначение (номер)<br>характерной точки | Перечень координат характерных точек в системе координат, используемой<br>для ведения Единого государственного реестра недвижимости |            |
|------------------------------------------|---|------------|
|                                          | X   | Y          |
| 1                                        | 662224,17   | 1358184,3  |
| 2                                        | 662202,55   | 1358283,54 |
| 3                                        | 662082,13   | 1358257,32 |
| 4                                        | 662094,92   | 1358197,87 |
| 5                                        | 662101,92   | 1358199,36 |
| 6                                        | 662103,37   | 1358192,54 |
| 7                                        | 662096,34   | 1358191,01 |
| 8                                        | 662085,25   | 1358188,7  |
| 9                                        | 662092,7   | 1358154,5  |
| 10                                       | 662104,92   | 1358157,15 |
| 11                                       | 662107,39   | 1358145,85 |
| 12                                       | 662119,16   | 1358148,36 |
| 13                                       | 662115,69   | 1358163,97 |
| 14                                       | 662138,22   | 1358168,83 |
| 15                                       | 662156,25   | 1358172,62 |
| 16                                       | 662156,89   | 1358169,68 |

**Кадастровый номер земельного участка** (при наличии) или в случае, предусмотренном частью 1.1 статьи 57.3 Градостроительного кодекса Российской Федерации, условный номер образуемого земельного участка на основании утвержденных проекта межевания территории и (или) схемы расположения земельного участка или земельных участков на кадастровом плане территории 02:55:050233:1589

**Площадь земельного участка** 12900 кв.м.

**Информация о расположенных в границах земельного участка объектах капитального строительства:**

В границах земельного участка расположены объекты капитального строительства. Количество 5 единиц. Объекты отображаются на чертеже(ах) градостроительного плана под порядковыми номерами. Описание объектов капитального строительства приводится в подразделе 3.1 «Объекты капитального строительства»

или подразделе 3.2 «Объекты, включенные в единый государственный реестр объектов культурного наследия (памятников истории и культуры) народов Российской Федерации» раздела 3.

**Информация о границах зоны планируемого размещения объекта капитального строительства в соответствии с утвержденным проектом планировки территории (при наличии)**

| Обозначение (номер) характерной точки | Перечень координат характерных точек в системе координат, используемой для ведения Единого государственного реестра недвижимости |   |
|---------------------------------------|---|---|
|                                       | X   | Y |
| -                                     | -   | - |

**Реквизиты проекта планировки территории и (или) проекта межевания территории в случае, если земельный участок расположен в границах территории, в отношении которой утверждены проект планировки территории и (или) проект межевания территории**

Постановление от 30.06.2017г. №813. Проект межевания территорий кварталов № 3, 4, 5, 6, 7 южной части жилого района "Затон-Восточный" в Ленинском районе городского округа город Уфа Республики Башкортостан

Постановление от 06.04.2023г. № 518. Проект внесения изменений в утвержденный проект межевания территорий кварталов № 3, 4, 5, 6, 7 южной части жилого района "Затон-Восточный" в Ленинском районе ГО г. Уфа РБ, в части квартала № 4, 7

(указывается в случае, если земельный участок расположен в границах территории в отношении которой утверждены проект планировки территории и (или) проект межевания территории)

**Градостроительный план подготовлен**

И.М. Хабибуллин, И.о.начальника управления, Главное управление архитектуры и градостроительства Администрации ГО г. Уфа РБ

(ф.и.о., должность уполномоченного лица, наименование органа)



(при наличии)

(подпись)


И.М. Хабибуллин

(расшифровка подписи)

Дата выдачи

19.05.2023г


ЛИСТ 1.  
 ЧЕРТЕЖ ГРАДОСТРОИТЕЛЬНОГО ПЛАНА ЗЕМЕЛЬНОГО УЧАСТКА

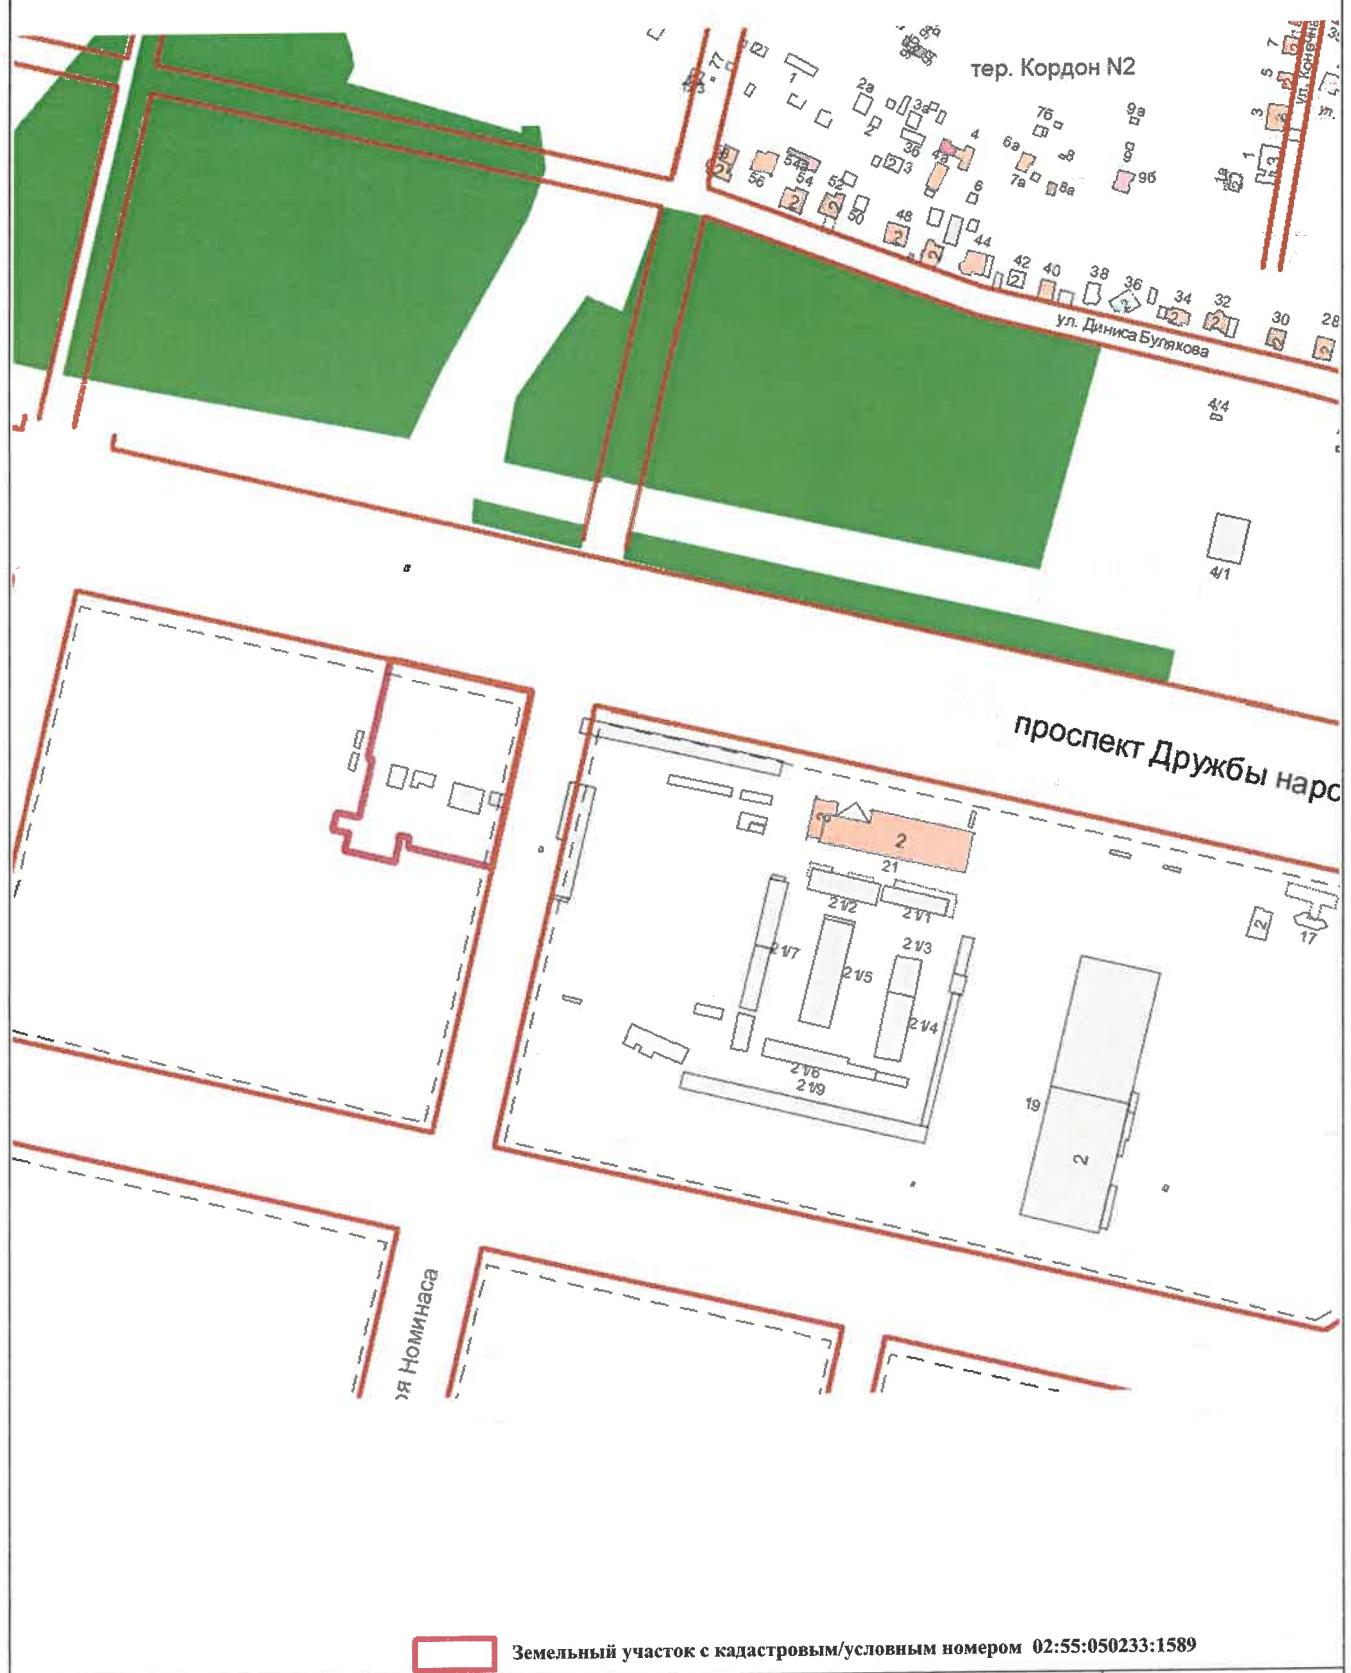

|                                                                                         |                                                    |  |  |  |                         |        |
|-----------------------------------------------------------------------------------------|----------------------------------------------------|--|--|--|-------------------------|--------|
| Главное управление<br>архитектуры и<br>градостроительства<br>Администрации ГО г. Уфа РБ | Чертеж градостроительного плана земельного участка |  |  |  | АО «СЗ ИСК г.Уфа<br>РБ» |        |
|                                                                                         |                                                    |  |  |  | Масштаб                 | 1:5000 |
|                                                                                         |                                                    |  |  |  | Лист<br>Листов          | 1<br>2 |



ЛИСТ 2.  
ЧЕРТЕЖ ГРАДОСТРОИТЕЛЬНОГО ПЛАНА ЗЕМЕЛЬНОГО УЧАСТКА

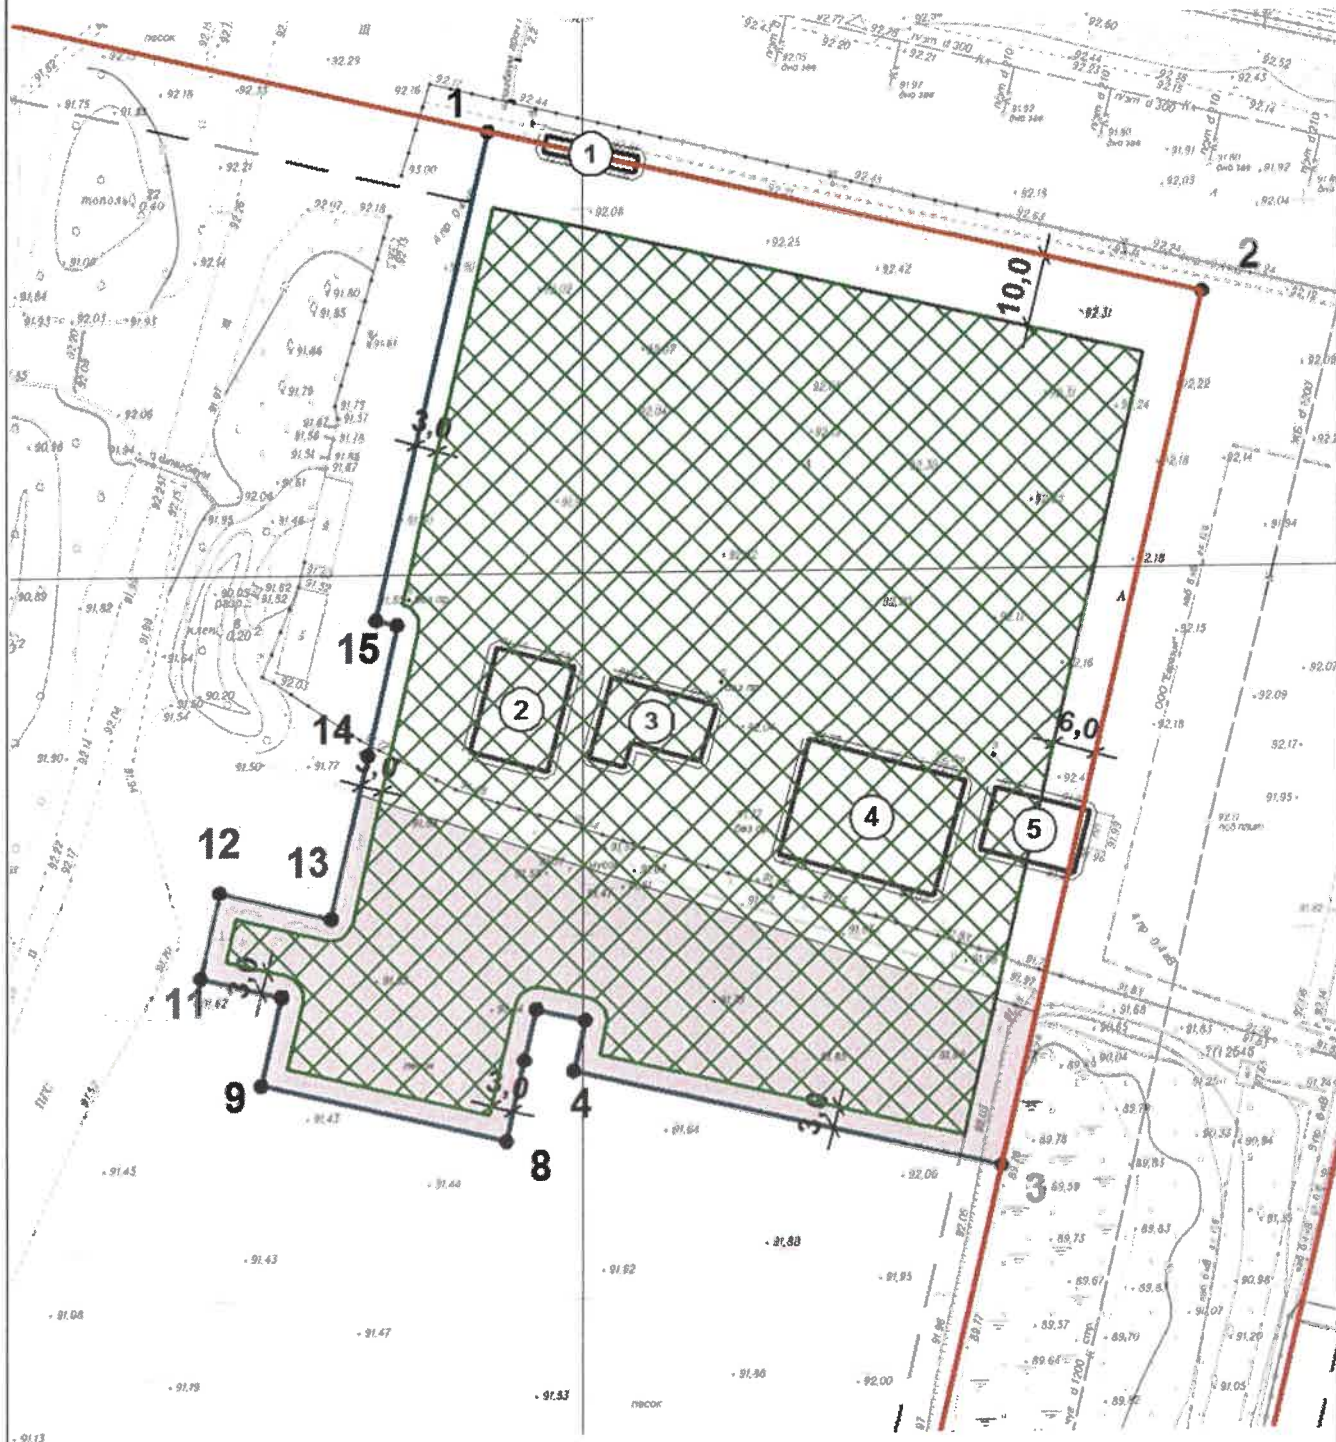

См. приложение к чертежу градостроительного плана земельного участка.

|                                                                                         |                                                    |         |          |                  |                         |        |
|-----------------------------------------------------------------------------------------|----------------------------------------------------|---------|----------|------------------|-------------------------|--------|
| Главное управление<br>архитектуры и<br>градостроительства<br>Администрации ГО г. Уфа РБ | Чертеж градостроительного плана земельного участка |         |          |                  | АО «СЗ ИСК г.Уфа<br>РБ» |        |
|                                                                                         | Должность                                          | Подпись | Дата     | Фамилия          | Масштаб                 | 1:1000 |
|                                                                                         | Заместитель<br>начальника                          |         | 18.05.23 | А.А. Байназарова | Лист                    | 2      |
|                                                                                         | Начальник отдела<br>ГПЗУ и ИСОГД                   |         | 18.05.23 | Н.К. Токарева    | Листов                  | 2      |
|                                                                                         | Исполнитель                                        |         | 18.05.23 | А.Р. Князева     |                         |        |



## Приложение к чертежу градостроительного плана земельного участка

### Условные обозначения:

-  Номер объектов капитального строительства
-  Размерная линия (в метрах)
-  Ось улицы красных линий
-  Границы, в пределах которых разрешается строительство объектов капитального строительства
-  Граница земельного участка
-  Номера поворотных точек (границы) земельного участка
-  Существующие объекты капитального, незавершенного строительства
-  Красные линии
-  Линия регулирования застройки
-  Границы зон с особыми условиями использования территорий (одно ограничение)

Чертеж градостроительного плана земельного участка разработан на топографической основе масштаба 1:500, имеющейся в информационной базе пространственных данных Главного управления архитектуры и градостроительства Администрации городского округа город Уфа Республики Башкортостан. Съёмка требует полевой корректуры

Чертеж градостроительного плана земельного участка разработан 18.05.2023, разработчик чертежа  
Главное управление архитектуры и градостроительства Администрации ГО г. Уфа РБ

**Координаты поворотных точек земельного участка с кадастровым номером 02:55:050233:1589**

| Обозначение (номер)<br>характерной точки | Координаты характерных точек границы земельного участка (ГСК) |          |
|------------------------------------------|---------------------------------------------------------------|----------|
|                                          | X                                                             | Y        |
| 1                                        | 2810,86                                                       | -2763,07 |
| 2                                        | 2787,9                                                        | -2664,14 |
| 3                                        | 2667,85                                                       | -2691,99 |
| 4                                        | 2681,44                                                       | -2751,26 |
| 5                                        | 2688,42                                                       | -2749,67 |
| 6                                        | 2689,97                                                       | -2756,47 |
| 7                                        | 2682,96                                                       | -2758,1  |
| 8                                        | 2671,9                                                        | -2760,56 |
| 9                                        | 2679,81                                                       | -2794,65 |
| 10                                       | 2691,99                                                       | -2791,84 |
| 11                                       | 2694,62                                                       | -2803,1  |
| 12                                       | 2706,35                                                       | -2800,43 |
| 13                                       | 2702,67                                                       | -2784,87 |
| 14                                       | 2725,13                                                       | -2779,71 |
| 15                                       | 2743,11                                                       | -2775,67 |
| 16                                       | 2743,79                                                       | -2778,6  |



## **2. ИНФОРМАЦИЯ О ГРАДОСТРОИТЕЛЬНОМ РЕГЛАМЕНТЕ ЛИБО ТРЕБОВАНИЯХ К НАЗНАЧЕНИЮ, ПАРАМЕТРАМ И РАЗМЕЩЕНИЮ ОБЪЕКТА КАПИТАЛЬНОГО СТРОИТЕЛЬСТВА НА ЗЕМЕЛЬНОМ УЧАСТКЕ, НА КОТОРЫЙ ДЕЙСТВИЕ ГРАДОСТРОИТЕЛЬНОГО РЕГЛАМЕНТА НЕ РАСПРОСТРАНЯЕТСЯ ИЛИ ДЛЯ КОТОРОГО ГРАДОСТРОИТЕЛЬНЫЙ РЕГЛАМЕНТ НЕ УСТАНАВЛИВАЕТСЯ**

Земельный участок расположен в территориальной зоне Ж4. Зона многоэтажной многоквартирной жилой застройки.

Территории размещения существующей и планируемой преимущественно многоэтажной многоквартирной жилой застройки, как правило, формирующей целостные микрорайоны или кварталы с комплексом объектов социальной инфраструктуры.

Установлен градостроительный регламент.

**2.1. Реквизиты акта органа государственной власти субъекта Российской Федерации, органа местного самоуправления, содержащего градостроительный регламент либо реквизиты акта федерального органа государственной власти, органа государственной власти субъекта Российской Федерации, органа местного самоуправления, иной организации, определяющего, в соответствии с федеральными законами, порядок использования земельного участка, на который действие градостроительного регламента не распространяется или для которого градостроительный регламент не устанавливается**

**2.2. Информация о видах разрешенного использования земельного участка**

**Основные виды разрешенного использования земельного участка:**

- среднеэтажная жилая застройка;
- многоэтажная жилая застройка (высотная застройка);
- хранение автотранспорта;
- предоставление коммунальных услуг;
- административные здания организаций, обеспечивающих предоставление коммунальных услуг;
- оказание услуг связи;
- амбулаторнополиклиническое обслуживание;
- дошкольное, начальное и среднее общее образование;
- объекты культурнодосуговой деятельности;
- государственное управление;
- деловое управление;
- магазины;
- банковская и страховая деятельность;
- общественное питание;
- стоянка транспортных средств;
- обеспечение занятий спортом в помещениях;
- площадки для занятий спортом;
- обеспечение внутреннего правопорядка;
- гидротехнические сооружения;
- земельные участки (территории) общего пользования;
- улично-дорожная сеть;
- благоустройство территории;

**Основные виды разрешенного использования земельного участка по проекту планировки территории и (или) проекту межевания территории:**

- Многоэтажная жилая застройка (высотная застройка)

**Условно разрешенные виды использования земельного участка:**

- малоэтажная многоквартирная жилая застройка;
- размещение гаражей для собственных нужд;
- оказание социальной помощи населению;
- общежития;
- бытовое обслуживание;
- стационарное медицинское обслуживание;
- среднее и высшее профессиональное образование;

- осуществление религиозных обрядов;
- религиозное управление и образование;
- обеспечение деятельности в области гидрометеорологии и смежных с ней областях;
- проведение научных исследований;
- амбулаторное ветеринарное обслуживание;
- объекты торговли (торговые центры, торгово-развлекательные центры (комплексы);
- рынки;
- общественное питание;
- гостиничное обслуживание;
- развлекательные мероприятия;
- служебные гаражи;
- заправка транспортных средств;
- обеспечение дорожного отдыха;
- автомобильные мойки;
- ремонт автомобилей;
- причалы для маломерных судов;
- общее пользование водными объектами;

**Условно разрешенные виды использования земельного участка по проекту планировки территории и (или) проекту межевания территории:**

Отсутствует

**Вспомогательные виды разрешенного использования земельного участка:**

**Вспомогательные виды разрешенного использования земельного участка по проекту планировки территории и (или) проекту межевания территории:**

Отсутствует

**2.3. Предельные (минимальные и (или) максимальные) размеры земельного участка и предельные параметры разрешенного строительства, реконструкции объекта капитального строительства, установленные градостроительным регламентом для территориальной зоны, в которой расположен земельный участок:**

| Информация о градостроительном регламенте | Предельные (минимальные и (или) максимальные) размеры земельных участков, в том числе их площадь |           |                                | Минимальные отступы от границ земельного участка в целях определения мест допустимого размещения зданий, строений, сооружений, за пределами которых запрещено строительство зданий, строений, сооружений | Предельное количество этажей и (или) предельная высота зданий, строений, сооружений | Максимальный процент застройки в границах земельного участка, определяемый как отношение суммарной площади земельного участка, которая может быть застроена, ко всей площади земельного участка | Требования к архитектурным решениям объектов капитального строительства, расположенных в границах территории исторического поселения федерального или регионального значения | Иные показатели |
|-------------------------------------------|--------------------------------------------------------------------------------------------------|-----------|--------------------------------|---|-------------------------------------------------------------------------------------|---|---|-----------------|
|                                           | 1                                                                                                | 2         | 3                              | 4   | 5                                                                                   | 6   | 7   | 8               |
|                                           | Длина, м                                                                                         | Ширина, м | Площадь, м <sup>2</sup> или га |   |                                                                                     |   |   |                 |
| Ж4                                        | -                                                                                                | -         | -                              | подзона 1.2*   | -                                                                                   | -   | -   | <1>             |

<1> \*Для всех видов разрешённого использования во всех территориальных зонах за исключением территориальных зон, расположенных в границах подзон 1.3, 1.4, установленное значение – 3 м от передней, боковой и задней границ земельных участков. В границах подзон 1.3, 1.4 для всех видов разрешённого использования во всех территориальных зонах отступ от передней границы земельного участка не подлежит установлению. Значение отступа от границ земельных участков может уточняться с учётом утверждённой и разрабатываемой документации по планировке территории в части линии отступа от красной линии, действующих МНПТ, сводов правил, положений технического регламента о требованиях пожарной безопасности и иных нормативных актов в сфере технического регулирования. В случае внесения изменений в приведенные в столбце 8 таблиц 4.1-4.25 своды правил, положения которых подлежат учету при определении мест допустимого расположения зданий, строений и сооружений в границах земельного участка, данные своды правил подлежат учету в действующих (актуальных) редакциях.

|                                             |   |   |                              |   |   |    |   |      |
|---------------------------------------------|---|---|------------------------------|---|---|----|---|------|
| Малоэтажная многоквартирная жилая застройка | - | - | 2000*,<br>**-<br>50000*<br>* | - | 4 | 40 | - | <31> |
|---------------------------------------------|---|---|------------------------------|---|---|----|---|------|

<31> \* Строительство и реконструкция малоэтажных многоквартирных жилых домов на земельном участке не допускается, если площадь его части, расположенной вне красных линий улично-дорожной сети, меньше установленного значения.

\*\* Образование земельных участков с данным видом разрешённого использования, площадь которых превышает установленное значение, допускается только в целях последующей разработки документации по планировке территории для комплексного жилищного строительства. Строительство многоквартирных жилых домов на земельных участках, площадь которых превышает установленное значение, не допускается. Площадь одной зоны планируемого размещения объектов капитального строительства, предназначенной для размещения малоэтажной многоквартирной жилой застройки, в составе проекта планировки территории не может превышать установленное значение максимальной площади земельного участка. Строительство новых объектов допускается только при наличии утверждённого проекта планировки с проектом межевания территории, предусматривающего соответствующее решение, за исключением случаев, когда информация в составе выданного до утверждения настоящих Правил градостроительного плана земельного участка свидетельствует о возможности строительства новых объектов без утверждённого проекта планировки с проектом межевания территории. При определении мест допустимого расположения зданий, строений и сооружений в границах земельного участка необходимо учитывать положения СП 54.13330.2022.

|                                  |             |              |                        |   |   |    |   |      |
|----------------------------------|-------------|--------------|------------------------|---|---|----|---|------|
|                                  | 1           | 2            | 3                      | 4 | 5 | 6  | 7 | 8    |
|                                  | Длина,<br>м | Ширина,<br>м | Площадь,<br>м² или га  |   |   |    |   |      |
| Среднеэтажная<br>жилая застройка | -           | -            | 2500* -<br>50000*<br>* | - | 8 | 40 | - | <32> |

<32> \* Строительство и реконструкция среднеэтажных жилых домов на земельном участке не допускается, если площадь его части, расположенной вне красных линий улично-дорожной сети, меньше установленного значения.  
\*\* Образование земельных участков с данным видом разрешенного использования, площадь которых превышает установленное значение, допускается только в целях последующей разработки документации по планировке территории для комплексного жилищного строительства. Строительство многоквартирных жилых домов на земельных участках, площадь которых превышает установленное значение, не допускается.

Площадь одной зоны планируемого размещения объектов капитального строительства, предназначенной для размещения среднеэтажной жилой застройки, в составе проекта планировки территории не может превышать установленное значение максимальной площади земельного участка.

Строительство новых объектов допускается только при наличии утвержденного проекта планировки с проектом межевания территории, предусматривающего соответствующее решение, за исключением случаев, когда информация в составе выданного до утверждения настоящих Правил градостроительного плана земельного участка свидетельствует о возможности строительства новых объектов без утвержденного проекта планировки с проектом межевания территории. При определении мест допустимого расположения зданий, строений и сооружений в границах земельного участка необходимо учитывать положения СП 54.13330.2022.

|                                                            |   |   |                        |   |       |    |   |      |
|------------------------------------------------------------|---|---|------------------------|---|-------|----|---|------|
| Многоэтажная<br>жилая застройка<br>(высотная<br>застройка) | - | - | 4000* -<br>50000*<br>* | - | 25*** | 40 | - | <33> |
|------------------------------------------------------------|---|---|------------------------|---|-------|----|---|------|

<33> \* Строительство и реконструкция многоэтажных жилых домов на земельном участке не допускается, если площадь его части, расположенной вне красных линий улично-дорожной сети, меньше установленного значения.  
\*\* Образование земельных участков с данным видом разрешенного использования, площадь которых превышает установленное значение, допускается только в целях последующей разработки документации по планировке территории для комплексного жилищного строительства. Строительство многоквартирных жилых домов на земельных участках, площадь которых превышает установленное значение, не допускается.

Площадь одной зоны планируемого размещения объектов капитального строительства, предназначенной для размещения многоэтажной жилой застройки, в составе проекта планировки территории не может превышать установленное значение максимальной площади земельного участка.

\*\*\* Значение является максимальным за исключением случаев, когда в утвержденной (и не отмененной) документации по планировке территории установлено иное значение. При этом для установления этажности более 25 этажей в проекте планировки территории, подготовка которого осуществляется на основании постановления о разработке проекта планировки с проектом межевания территории, принятого после утверждения настоящих Правил, в материалы по обоснованию проекта планировки территории необходимо включать результаты комплексного визуально-ландшафтного анализа, характеризующего влияние проектируемых объектов на исторически сложившийся силуэт, композицию, архитектурно-художественный облик окружающей застройки. Отдельные требования к визуально-ландшафтному анализу могут включаться в градостроительное задание на разработку проекта планировки с проектом межевания территории.

Строительство новых объектов допускается только при наличии утвержденного проекта планировки с проектом межевания территории, предусматривающего соответствующее решение, за исключением случаев, когда информация в составе выданного до утверждения настоящих Правил градостроительного плана земельного участка свидетельствует о возможности строительства новых объектов без утвержденного проекта планировки с проектом межевания территории. При определении мест допустимого расположения зданий, строений и сооружений в границах земельного участка необходимо учитывать положения СП 54.13330.2022, СП 267.1325800.2016, СП 477.1325800.2020.

|                            |   |   |      |   |    |    |   |      |
|----------------------------|---|---|------|---|----|----|---|------|
| Хранение<br>автотранспорта | - | - | 5000 | - | 9* | 90 | - | <34> |
|----------------------------|---|---|------|---|----|----|---|------|

<34> \* Количество наземных этажей гаражей-стоянок не должно превышать соответствующие параметры смежно расположенных существующих и проектируемых жилых домов.

Максимальная ёмкость отдельно стоящих наземных многоуровневых гаражей-стоянок – 500 м/м.

Минимальное расстояние от стен отдельно стоящего наземного многоуровневого гаража-стоянки при новом строительстве до фасадов существующих и проектируемых жилых домов – 35 м (при ёмкости гаража до 300 м/м включительно), 50 м (при ёмкости гаража до более 300 м/м), до зданий дошкольных и общеобразовательных учреждений – 50 м.

Разрыв от наземных гаражей-стоянок, паркингов закрытого типа принимается на основании результатов расчетов рассеивания загрязнений в атмосферном воздухе и уровней физического воздействия.

При определении мест допустимого расположения зданий, строений и сооружений в границах земельного участка необходимо учитывать положения СП 113.13330.2016.

Фасады наземных отдельно стоящих многоуровневых гаражей-стоянок должны быть декорированы с учётом архитектурных и колористических особенностей прилегающей застройки.



| 12   |             |              |                       |   |            |    |   |      |
|---|-------------|--------------|-----------------------|---|------------|----|---|------|
|   | 1           | 2            | 3                     | 4 | 5          | 6  | 7 | 8    |
|   | Длина,<br>м | Ширина,<br>м | Площадь,<br>м² или га |   |            |    |   |      |
| Религиозное управление и образование   | -           | -            | -                     | - | -          | 80 | - | -    |
| Государственное управление   | -           | -            | 5000                  | - | -          | 80 | - | <45> |
| <45> При определении мест допустимого расположения зданий, строений и сооружений в границах земельного участка необходимо учитывать положения СП 118.13330.2022, СП 138.13330.2012.   |             |              |                       |   |            |    |   |      |
| Обеспечение деятельности в области гидрометеорологии и смежных с ней областях   | -           | -            | -                     | - | 5м         | -  | - | -    |
| Проведение научных исследований   | -           | -            | -                     | - | -          | 60 | - | -    |
| Амбулаторное ветеринарное обслуживание   | -           | -            | 1000                  | - | 3эт<br>12м | 60 | - | -    |
| Деловое управление   | -           | -            | 5000                  | - | -          | 80 | - | <46> |
| <46> При определении мест допустимого расположения зданий, строений и сооружений в границах земельного участка необходимо учитывать положения СП 118.13330.2022, СП 138.13330.2012.   |             |              |                       |   |            |    |   |      |
| Объекты торговли (торговые центры, торгово-развлекательные центры (комплексы))   | -           | -            | 1000 - 5000           | - | 5          | 80 | - | <47> |
| <47> При определении мест допустимого расположения зданий, строений и сооружений в границах земельного участка необходимо учитывать положения СП 306.1325800.2017, СП 464.1325800.2019.<br>Максимальная общая площадь – 20000 кв. м.   |             |              |                       |   |            |    |   |      |
| Рынки   | -           | -            | 5000                  | - | -          | -  | - | -    |
| Магазины   | -           | -            | 5000                  | - | 5          | 80 | - | <48> |
| <48> При определении мест допустимого расположения зданий, строений и сооружений в границах земельного участка необходимо учитывать положения СП 118.13330.2022, СП 138.13330.2012.   |             |              |                       |   |            |    |   |      |
| Банковская и страховая деятельность   | -           | -            | 5000                  | - | -          | 80 | - | <49> |
| <49> При определении мест допустимого расположения зданий, строений и сооружений в границах земельного участка необходимо учитывать положения СП 118.13330.2022, СП 138.13330.2012.   |             |              |                       |   |            |    |   |      |
| Общественное питание   | -           | -            | 1500                  | - | 1          | 80 | - | <50> |
| <50> При определении мест допустимого расположения зданий, строений и сооружений в границах земельного участка необходимо учитывать положения СП 118.13330.2022, СП 138.13330.2012.   |             |              |                       |   |            |    |   |      |
| Общественное питание   | -           | -            | 5000                  | - | 3          | 80 | - | <51> |
| <51> При определении мест допустимого расположения зданий, строений и сооружений в границах земельного участка необходимо учитывать положения СП 118.13330.2022, СП 138.13330.2012.   |             |              |                       |   |            |    |   |      |
| Гостиничное обслуживание   | -           | -            | 1000 - 5000           | - | -          | 60 | - | <52> |
| <52> Размещение новых гостиниц с количеством номеров более 50 допускается только при наличии утверждённой документации по планировке территории, предусматривающей соответствующее решение.<br>При определении мест допустимого расположения зданий, строений и сооружений в границах земельного участка необходимо учитывать положения СП 257.1325800.2020. |             |              |                       |   |            |    |   |      |
| Развлекательные мероприятия   | -           | -            | 5000                  | - | 3          | 80 | - | <53> |
| <53> При определении мест допустимого расположения зданий, строений и сооружений в границах земельного участка необходимо учитывать положения СП 118.13330.2022, СП 138.13330.2012.   |             |              |                       |   |            |    |   |      |

| 13   |             |              |                                   |   |           |    |   |      |
|---|-------------|--------------|-----------------------------------|---|-----------|----|---|------|
|   | 1           | 2            | 3                                 | 4 | 5         | 6  | 7 | 8    |
|   | Длина,<br>м | Ширина,<br>м | Площадь,<br>м <sup>2</sup> или га |   |           |    |   |      |
| Служебные гаражи   | -           | -            | 5000                              | - | 9*        | 90 | - | <54> |
| <p>&lt;54&gt; * Количество наземных этажей гаражей-стоянок не должно превышать соответствующие параметры смежно расположенных существующих и проектируемых жилых домов.</p> <p>Максимальная ёмкость отдельно стоящих наземных многоуровневых гаражей-стоянок – 500 м/м.</p> <p>Минимальное расстояние от стен отдельно стоящего наземного многоуровневого гаража-стоянки при новом строительстве до фасадов существующих и проектируемых жилых домов – 35 м (при ёмкости гаража до 300 м/м включительно), 50 м (при ёмкости гаража до более 300 м/м), до зданий дошкольных и общеобразовательных учреждений – 50 м.</p> <p>При определении мест допустимого расположения зданий, строений и сооружений в границах земельного участка необходимо учитывать положения СП 113.13330.2016.</p> <p>Фасады наземных отдельно стоящих многоуровневых гаражей-стоянок должны быть декорированы с учётом архитектурных и колористических особенностей прилегающей застройки.</p> |             |              |                                   |   |           |    |   |      |
| Заправка транспортных средств   | -           | -            | 5000                              | - | -         | -  | - | <55> |
| <p>&lt;55&gt; Вид является условно разрешённым только в отношении земельных участков, примыкающих к магистральной улично-дорожной сети. Образование земельных участков с данным видом разрешённого использования на иных территориях не допускается.</p> <p>При определении мест допустимого расположения зданий, строений и сооружений в границах земельного участка необходимо учитывать положения СП 156.13130.2014.</p>   |             |              |                                   |   |           |    |   |      |
| Обеспечение дорожного отдыха   | -           | -            | 5000                              | - | 4         | 40 | - | <56> |
| <p>&lt;56&gt; Вид является условно разрешённым только в отношении земельных участков, примыкающих к улицам и дорогам федерального и регионального значения. Образование земельных участков с данным видом разрешённого использования на иных территориях не допускается.</p>   |             |              |                                   |   |           |    |   |      |
| Автомобильные мойки   | -           | -            | 2000                              | - | 2         | 40 | - | <57> |
| <p>&lt;57&gt; Вид является условно разрешённым только в отношении земельных участков, примыкающих к улицам и дорогам федерального и регионального значения. Образование земельных участков с данным видом разрешённого использования на иных территориях не допускается.</p>   |             |              |                                   |   |           |    |   |      |
| Ремонт автомобилей   | -           | -            | 2000                              | - | 2         | 40 | - | <58> |
| <p>&lt;58&gt; Вид является условно разрешённым только в отношении земельных участков, примыкающих к улицам и дорогам федерального и регионального значения. Образование земельных участков с данным видом разрешённого использования на иных территориях не допускается.</p>   |             |              |                                   |   |           |    |   |      |
| Стоянка транспортных средств   | -           | -            | 5000                              | - | 0*<br>0м* | 0* | - | <59> |
| <p>&lt;59&gt; * Допускается размещение только некапитальных строений и сооружений для организации пунктов охраны, взимания платы, помещений для хранения инвентаря и специальной техники, установка ограждений, технических устройств для автоматического взимания платы, электрозаправок.</p>   |             |              |                                   |   |           |    |   |      |
| Обеспечение занятий спортом в помещениях   | -           | -            | 5000                              | - | -         | 80 | - | -    |
| Обеспечение внутреннего правопорядка   | -           | -            | 5000                              | - | -         | -  | - | -    |

**2.4 Требования к назначению, параметрам и размещению объекта капитального строительства на земельном участке, на который действие градостроительного регламента не распространяется или для которого градостроительный регламент не устанавливается (за исключением случая, предусмотренного пунктом 7.1 части 3 статьи 57.3 Градостроительного кодекса Российской Федерации):**

| Причины отнесения земельного участка к виду земельного участка, на который действие градостроительного регламента не распространяется или для которого градостроительный регламент не устанавливается | Реквизиты акта, регулирующие использование земельного участка | Требования к использованию земельного участка | Требования к параметрам объекта капитального строительства                          |   |                                                                 | Требования к размещению объектов капитального строительства   |                                                                  |
|---|---------------------------------------------------------------|-----------------------------------------------|-------------------------------------------------------------------------------------|---|-----------------------------------------------------------------|---|------------------------------------------------------------------|
|   |                                                               |                                               | Предельное количество этажей и (или) предельная высота зданий, строений, сооружений | Максимальный процент застройки в границах земельного участка, определяемый как отношение суммарной площади земельного участка, которая может быть застроена, ко всей площади земельного участка | Иные требования к параметрам объекта капитального строительства | Минимальные отступы от границ земельного участка в целях определения мест допустимого размещения зданий, строений, сооружений, за пределами которых запрещено строительство о зданий, строений, сооружений | Иные требования к размещению объектов капитального строительства |
| 1   | 2                                                             | 3                                             | 4                                                                                   | 5   | 6                                                               | 7   | 8                                                                |
| -   | -                                                             | -                                             | -                                                                                   | -   | -                                                               | -   | -                                                                |



### 3. ИНФОРМАЦИЯ О РАСПОЛОЖЕННЫХ В ГРАНИЦАХ ЗЕМЕЛЬНОГО УЧАСТКА ОБЪЕКТАХ КАПИТАЛЬНОГО СТРОИТЕЛЬСТВА И ОБЪЕКТАХ КУЛЬТУРНОГО НАСЛЕДИЯ

#### 3.1. Объекты капитального строительства

|                                                  |   |
|--------------------------------------------------|---|
| № <u>1-5</u> ,                                   | Не имеется                                                                                               |
| (согласно чертежу (ам) градостроительного плана) | (назначение объекта капитального строительства, этажность, высотность, общая площадь, площадь застройки) |
| инвентаризационный или кадастровый номер         | Не имеется                                                                                               |

#### 3.2. Объекты, включенные в единый государственный реестр объектов культурного наследия (памятников истории и культуры) народов Российской Федерации

|   |                                                                             |
|---|-----------------------------------------------------------------------------|
| № <u>Информация отсутствует</u> ,   | Информация отсутствует                                                      |
| (согласно чертежу (ам) градостроительного плана)   | (назначение объекта культурного наследия, общая площадь, площадь застройки) |
| Информация отсутствует   |                                                                             |
| (наименование органа государственной власти, принявшего решение о включении выявленного объекта культурного наследия в реестр, реквизиты этого решения) |                                                                             |

регистрационный номер в реестре Информация отсутствует от Информация отсутствует (дата)

### 4. ИНФОРМАЦИЯ О РАСЧЕТНЫХ ПОКАЗАТЕЛЯХ МИНИМАЛЬНО ДОПУСТИМОГО УРОВНЯ ОБЕСПЕЧЕННОСТИ ТЕРРИТОРИИ ОБЪЕКТАМИ КОММУНАЛЬНОЙ, ТРАНСПОРТНОЙ, СОЦИАЛЬНОЙ ИНФРАСТРУКТУРЫ И РАСЧЕТНЫХ ПОКАЗАТЕЛЯХ МАКСИМАЛЬНО ДОПУСТИМОГО УРОВНЯ ТЕРРИТОРИАЛЬНОЙ ДОСТУПНОСТИ УКАЗАННЫХ ОБЪЕКТОВ ДЛЯ НАСЕЛЕНИЯ В СЛУЧАЕ, ЕСЛИ ЗЕМЕЛЬНЫЙ УЧАСТОК РАСПОЛОЖЕН В ГРАНИЦАХ ТЕРРИТОРИИ, В ОТНОШЕНИИ КОТОРОЙ ПРЕДУСМАТРИВАЕТСЯ ОСУЩЕСТВЛЕНИЕ ДЕЯТЕЛЬНОСТИ ПО КОМПЛЕКСНОМУ РАЗВИТИЮ ТЕРРИТОРИИ

#### Информация о расчетных показателях минимально допустимого уровня обеспеченности территории

| Объекты коммунальной инфраструктуры |                   |                      | Объекты транспортной инфраструктуры |                   |                      | Объекты социальной инфраструктуры |                   |                      |
|-------------------------------------|-------------------|----------------------|-------------------------------------|-------------------|----------------------|-----------------------------------|-------------------|----------------------|
| Наименование вида объекта           | Единица измерения | Расчетный показатель | Наименование вида объекта           | Единица измерения | Расчетный показатель | Наименование вида объекта         | Единица измерения | Расчетный показатель |
| 1                                   | 2                 | 3                    | 4                                   | 5                 | 6                    | 7                                 | 8                 | 9                    |
| -                                   | -                 | -                    | -                                   | -                 | -                    | -                                 | -                 | -                    |

#### Информация о расчетных показателях максимально допустимого уровня территориальной доступности

| Объекты коммунальной инфраструктуры |                   |                      | Объекты транспортной инфраструктуры |                   |                      | Объекты социальной инфраструктуры |                   |                      |
|-------------------------------------|-------------------|----------------------|-------------------------------------|-------------------|----------------------|-----------------------------------|-------------------|----------------------|
| Наименование вида объекта           | Единица измерения | Расчетный показатель | Наименование вида объекта           | Единица измерения | Расчетный показатель | Наименование вида объекта         | Единица измерения | Расчетный показатель |
| 1                                   | 2                 | 3                    | 4                                   | 5                 | 6                    | 7                                 | 8                 | 9                    |
| -                                   | -                 | -                    | -                                   | -                 | -                    | -                                 | -                 | -                    |

### 5. ИНФОРМАЦИЯ ОБ ОГРАНИЧЕНИЯХ ИСПОЛЬЗОВАНИЯ ЗЕМЕЛЬНОГО УЧАСТКА, В ТОМ ЧИСЛЕ ЕСЛИ ЗЕМЕЛЬНЫЙ УЧАСТОК ПОЛНОСТЬЮ ИЛИ ЧАСТИЧНО РАСПОЛОЖЕН В ГРАНИЦАХ ЗОН С ОСОБЫМИ УСЛОВИЯМИ ИСПОЛЬЗОВАНИЯ ТЕРРИТОРИЙ

**5.1.** Земельный участок полностью расположен или **частично расположен** в границах зоны с особыми условиями использования территории - 02:55-6.17886, Ограничения прав на земельный участок, предусмотренные статьями 56, 56.1 Земельного кодекса Российской Федерации, площадь земельного участка, покрываемая ЗОУИТ, составляет 3109 квадратных метров.

**Реквизиты акта, установившего ограничения (обременения):** Документ, воспроизводящий сведения, содержащиеся в решении об установлении или изменении границ зон с особыми условиями использования территорий «Постановление "О зонах затопления, подтопления"» № 360 от 18.04.2014, Правительство РФ

**Содержание ограничений использования земельного участка:** Строительство объектов капитального

строительства, не обеспеченных сооружениями и (или) методами инженерной защиты территорий и объектов от негативного воздействия вод; использование сточных вод в целях повышения почвенного плодородия; размещение кладбищ, скотомогильников, объектов размещения отходов производства и потребления, химических, взрывчатых, токсичных, отравляющих веществ, пунктов хранения и захоронения радиоактивных отходов; осуществление авиационных мер по борьбе с вредными организмами (устанавливаются: Водный кодекс Российской Федерации от 3 июня 2006 г. N 74-ФЗ).

**6. ИНФОРМАЦИЯ О ГРАНИЦАХ ЗОН С ОСОБЫМИ УСЛОВИЯМИ ИСПОЛЬЗОВАНИЯ ТЕРРИТОРИЙ, ЕСЛИ ЗЕМЕЛЬНЫЙ УЧАСТОК ПОЛНОСТЬЮ ИЛИ ЧАСТИЧНО РАСПОЛОЖЕН В ГРАНИЦАХ ТАКИХ ЗОН:**

| Наименование зоны с особыми условиями использования территории с указанием объекта, в отношении которого установлена такая зона | Перечень координат характерных точек в системе координат, используемой для ведения Единого государственного реестра недвижимости |           |            |
|---|---|-----------|------------|
|   | Обозначение (номер) характерной точки                                                                                            | X         | Y          |
| 1   | 2   | 3         | 4          |
| 02:55-6.17886, Ограничения прав на земельный участок, предусмотренные статьями 56, 56.1 Земельного кодекса Российской Федерации | 1   | 662103,11 | 1358261,89 |
|   | 2   | 662082,13 | 1358257,32 |
|   | 3   | 662094,92 | 1358197,87 |
|   | 4   | 662101,92 | 1358199,36 |
|   | 5   | 662103,37 | 1358192,54 |
|   | 6   | 662096,34 | 1358191,01 |
|   | 7   | 662085,25 | 1358188,7  |
|   | 8   | 662092,7  | 1358154,5  |
|   | 9   | 662104,92 | 1358157,15 |
|   | 10   | 662107,39 | 1358145,85 |
|   | 11   | 662119,16 | 1358148,36 |
|   | 12   | 662115,69 | 1358163,97 |
|   | 13   | 662132,82 | 1358167,67 |

**7. ИНФОРМАЦИЯ О ГРАНИЦАХ ПУБЛИЧНЫХ СЕРВИТУТОВ**

| Зона действия публичных сервитутов | Перечень координат характерных точек в системе координат, используемой для ведения Единого государственного реестра недвижимости |   |   |
|------------------------------------|---|---|---|
|                                    | Обозначение (номер) характерной точки                                                                                            | X | Y |
| 1                                  | 2   | 3 | 4 |
| Отсутствует                        | -   | - | - |

**8. НОМЕР И (ИЛИ) НАИМЕНОВАНИЕ ЭЛЕМЕНТА ПЛАНИРОВОЧНОЙ СТРУКТУРЫ, В ГРАНИЦАХ КОТОРОГО РАСПОЛОЖЕН ЗЕМЕЛЬНЫЙ УЧАСТОК**

Ленинский район, проспект Дружбы народов.

**9. ИНФОРМАЦИЯ О ВОЗМОЖНОСТИ ПОДКЛЮЧЕНИЯ (ТЕХНОЛОГИЧЕСКОГО ПРИСОЕДИНЕНИЯ) ОБЪЕКТОВ КАПИТАЛЬНОГО СТРОИТЕЛЬСТВА К СЕТЯМ ИНЖЕНЕРНО-ТЕХНИЧЕСКОГО ОБЕСПЕЧЕНИЯ (ЗА ИСКЛЮЧЕНИЕМ СЕТЕЙ ЭЛЕКТРОСНАБЖЕНИЯ), ОПРЕДЕЛЯЕМАЯ С УЧЕТОМ ПРОГРАММ КОМПЛЕКСНОГО РАЗВИТИЯ СИСТЕМ КОММУНАЛЬНОЙ ИНФРАСТРУКТУРЫ ПОСЕЛЕНИЯ, МУНИЦИПАЛЬНОГО ОКРУГА, ГОРОДСКОГО ОКРУГА (ПРИ ИХ НАЛИЧИИ), В СОСТАВ КОТОРОЙ ВХОДЯТ СВЕДЕНИЯ О МАКСИМАЛЬНОЙ НАГРУЗКЕ В ВОЗМОЖНЫХ ТОЧКАХ ПОДКЛЮЧЕНИЯ (ТЕХНОЛОГИЧЕСКОГО ПРИСОЕДИНЕНИЯ) К ТАКИМ СЕТЯМ, А ТАКЖЕ СВЕДЕНИЯ ОБ ОРГАНИЗАЦИИ, ПРЕДСТАВИВШЕЙ ДАННУЮ ИНФОРМАЦИЮ**

| №  | Наименование органа (организации), представившего (представившей) информацию о возможности подключения (технологического присоединения) объекта капитального строительства | Информация о возможности подключения (технологического присоединения) | Вид сетей инженерно-технического обеспечения | Сведения о максимальной нагрузке в возможных точках подключения (технологического присоединения) |
|----|---|-----------------------------------------------------------------------|----------------------------------------------|--------------------------------------------------------------------------------------------------|
| 1. | ГУП "Уфаводоканал"   | исх.запрос №747/1 от 18.05.2023                                       | Водоснабжение                                | Расход воды на хоз.-питьевые нужды (м3/сут.) -                                                   |
| 2. | ГУП "Уфаводоканал"   | исх.запрос №747/1 от 18.05.2023                                       | Водоотведение                                | Объем хоз.-бытовых стоков (м3/сут.) -                                                            |
| 3. | ГУП "Уфаводоканал"   | исх.запрос №747/1 от 18.05.2023                                       | пожаротушение                                | Наружное пожаротушение (л/с) -                                                                   |
| 4. | МУП "Уфимские инженерные сети"   | исх.запрос №747/2 от 18.05.2023                                       | Тепловая энергия (мощность)                  | Горячая вода (Гкал) -<br>Тепловая энергия (Гкал/ч) -                                             |
| 5. | МУП "Уфимские инженерные сети"   | исх.запрос №747/2 от 18.05.2023                                       | Горячее водоснабжение                        | Холодная вода (м3) -<br>Тепловая энергия (Гкал) -                                                |

**10. РЕКВИЗИТЫ НОРМАТИВНЫХ ПРАВОВЫХ АКТОВ СУБЪЕКТА РОССИЙСКОЙ ФЕДЕРАЦИИ, МУНИЦИПАЛЬНЫХ ПРАВОВЫХ АКТОВ, УСТАНОВЛИВАЮЩИХ ТРЕБОВАНИЯ К БЛАГОУСТРОЙСТВУ ТЕРРИТОРИИ**

Местные нормативы градостроительного проектирования городского округа город Уфа РБ, решение Совета городского округа город Уфа Республики Башкортостан № 83/7 от 30.06.2021

**11. ИНФОРМАЦИЯ О КРАСНЫХ ЛИНИЯХ**

| Обозначение (номер) характерной точки | Перечень координат характерных точек в системе координат, используемой для ведения Единого государственного реестра недвижимости |            |
|---------------------------------------|---|------------|
|                                       | X   | Y          |
| 1                                     | 662271,78   | 1357965,73 |
| 2                                     | 662202,55   | 1358283,54 |
| 3                                     | 661898,88   | 1358217,41 |

**Приложение** (в случае, указанном в части 3.1 статьи 57.3 Градостроительного кодекса Российской Федерации)