ГЛАВНОЕ УПРАВЛЕНИЕ АРХИТЕКТУРЫ И ГРАДОСТРОИТЕЛЬСТВА АДМИНИСТРАЦИИ ГО Г. УФА РБ

Градостроительный план земельного участка N

РФ - 02 - 2 - 55 - 0 - 00 - 2023 - 1104 - 0

Градостроительный план земельного участка подготовлен на основании

Заявление от 07.11.2023 № 3540945018, Акционерное общество «Специализированный застройщик Инвестиционно-строительный комитет городского округа город Уфа РеспубликиБашкортостан»

при условии выноса инженерных сетей

(реквизиты заявления правообладателя земельного участка, иного лица в случае, предусмотренном частью 1.1 статьи 57.3 Градостроительного кодекса Российской Федерации, с указанием ф.и.о. заявителя - физического лица, либо реквизиты заявления и наименование заявителя - юридического лица о выдаче градостроительного плана земельного участка)

Местонахождение земельного участка

Республика Башкортостан

(субъект Российской Федерации)

Городской округ город Уфа

(муниципальный район или городской округ)

(поселение)

Описание границ земельного участка (образуемого земельного участка):

Обозначение (номер) характерной точки	Перечень координат характерных точек в системе координат, используемой для ведения Единого государственного реестра недвижимости	
	X	Y
1	658246,09	1358505,21
2	658274,39	1358512,58
3	658261,67	1358555,18
4	658256,22	1358559,25
5	658247,57	1358555,87
6	658244,1	1358567,94
7	658243,4	1358570,4
8	658243,32	1358570,63
9	658241,66	1358576,42
10	658241,58	1358576,68
11	658237,81	1358589,88
12	658259,12	1358595,92
13	658250,3	1358624,04
14	658243,9	1358644,88
15	658241,97	1358644,36
16	658239,14	1358655,06
17	658232,95	1358678,49
18	658232,21	1358678,3
19	658234,89	1358667,96
20	658229,45	1358665,53
21	658233,91	1358647,77
22	658230,68	1358646,57
23	658226,37	1358644,98

Обозначение (номер) характерной точки	Перечень координат характерных точек в системе координат, используемой для ведения Единого государственного реестра недвижимости	
	X	Y
24	658222,15	1358643,42
25	658220,48	1358645,15
26	658219,48	1358649,28
27	658214,41	1358647,73
28	658211,46	1358646,83
29	658208,5	1358645,92
30	658203,3	1358644,33
31	658199,2	1358643,08
32	658180,95	1358637,49
33	658182,42	1358632,19
34	658183,32	1358628,92
35	658187,46	1358613,98
36	658191,36	1358599,89
37	658195,24	1358585,75
38	658196,03	1358582,86
39	658199,47	1358570,32
40	658201,08	1358564,44
41	658202,5	1358559,28
42	658203,37	1358556,2
43	658203,91	1358554,27
44	658205,14	1358549,91
45	658210,93	1358529,37
46	658213,42	1358519,99
47	658235,86	1358526,36
48	658239,8	1358527,48

Кадастровый номер земельного участка (при наличии) или в случае, предусмотренном частью 1.1 статьи 57.3 Градостроительного кодекса Российской Федерации, условный номер образуемого земельного участка на основании утвержденных проекта межевания территории и (или) схемы расположения земельного участка или земельных участков на кадастровом плане территории 02:55:010212:1389

Площадь земельного участка 7501 кв.м.

Информация о расположенных в границах земельного участка объектах капитального строительства:
В границах земельного участка расположены объекты капитального строительства. Количество 12 единиц. Объекты отображаются на чертеже(ах) градостроительного плана под порядковыми номерами. Описание объектов капитального строительства приводится в подразделе 3.1 «Объекты капитального строительства» или подразделе 3.2 «Объекты, включенные в единый государственный реестр объектов культурного наследия (памятников истории и культуры) народов Российской Федерации» раздела 3.

Информация о границах зоны планируемого размещения объекта капитального строительства в соответствии с утвержденным проектом планировки территории (при наличии)

Обозначение (номер) характерной точки	Перечень координат характерных точек в системе координат, используемой для ведения Единого государственного реестра недвижимости	
	X	Y
-	-	-

Реквизиты проекта планировки территории и (или) проекта межевания территории в случае, если земельный участок расположен в границах территории, в отношении которой утверждены проект планировки территории и (или) проект межевания территории
Постановление от 14.12.2022г. №2122. Проект планировки и проект межевания территории, ограниченной улицами Гоголя, Красина, Карла Маркса и Чернышевского в Ленинском районе ГО г. Уфа РБ

(указывается в случае, если земельный участок расположен в границах территории в отношении которой утверждены проект планировки территории и (или) проект межевания территории)

Градостроительный план подготовлен Р.Ф. Хайруллин, Начальник управления, Главное управление архитектуры и градостроительства Администрации ГО г. Уфа РБ

(ф.и.о., должность уполномоченного лица, наименование органа)

Документ подписан усиленной квалифицированной электронной подписью

Сведения о сертификате

Сертификат: 00D29951E5C4E689E6629300A89D41352A
Владелец: ГЛАВНОЕ УПРАВЛЕНИЕ АРХИТЕКТУРЫ И ГРАДОСТ
Действителен: с 07.07.2023 по 29.09.2024


М.П.
(при наличии)

(подпись)

Р.Ф. Хайруллин
(расшифровка подписи)

Дата выдачи 10.11.2023

ЛИСТ 1.
ЧЕРТЕЖ ГРАДОСТРОИТЕЛЬНОГО ПЛАНА ЗЕМЕЛЬНОГО УЧАСТКА

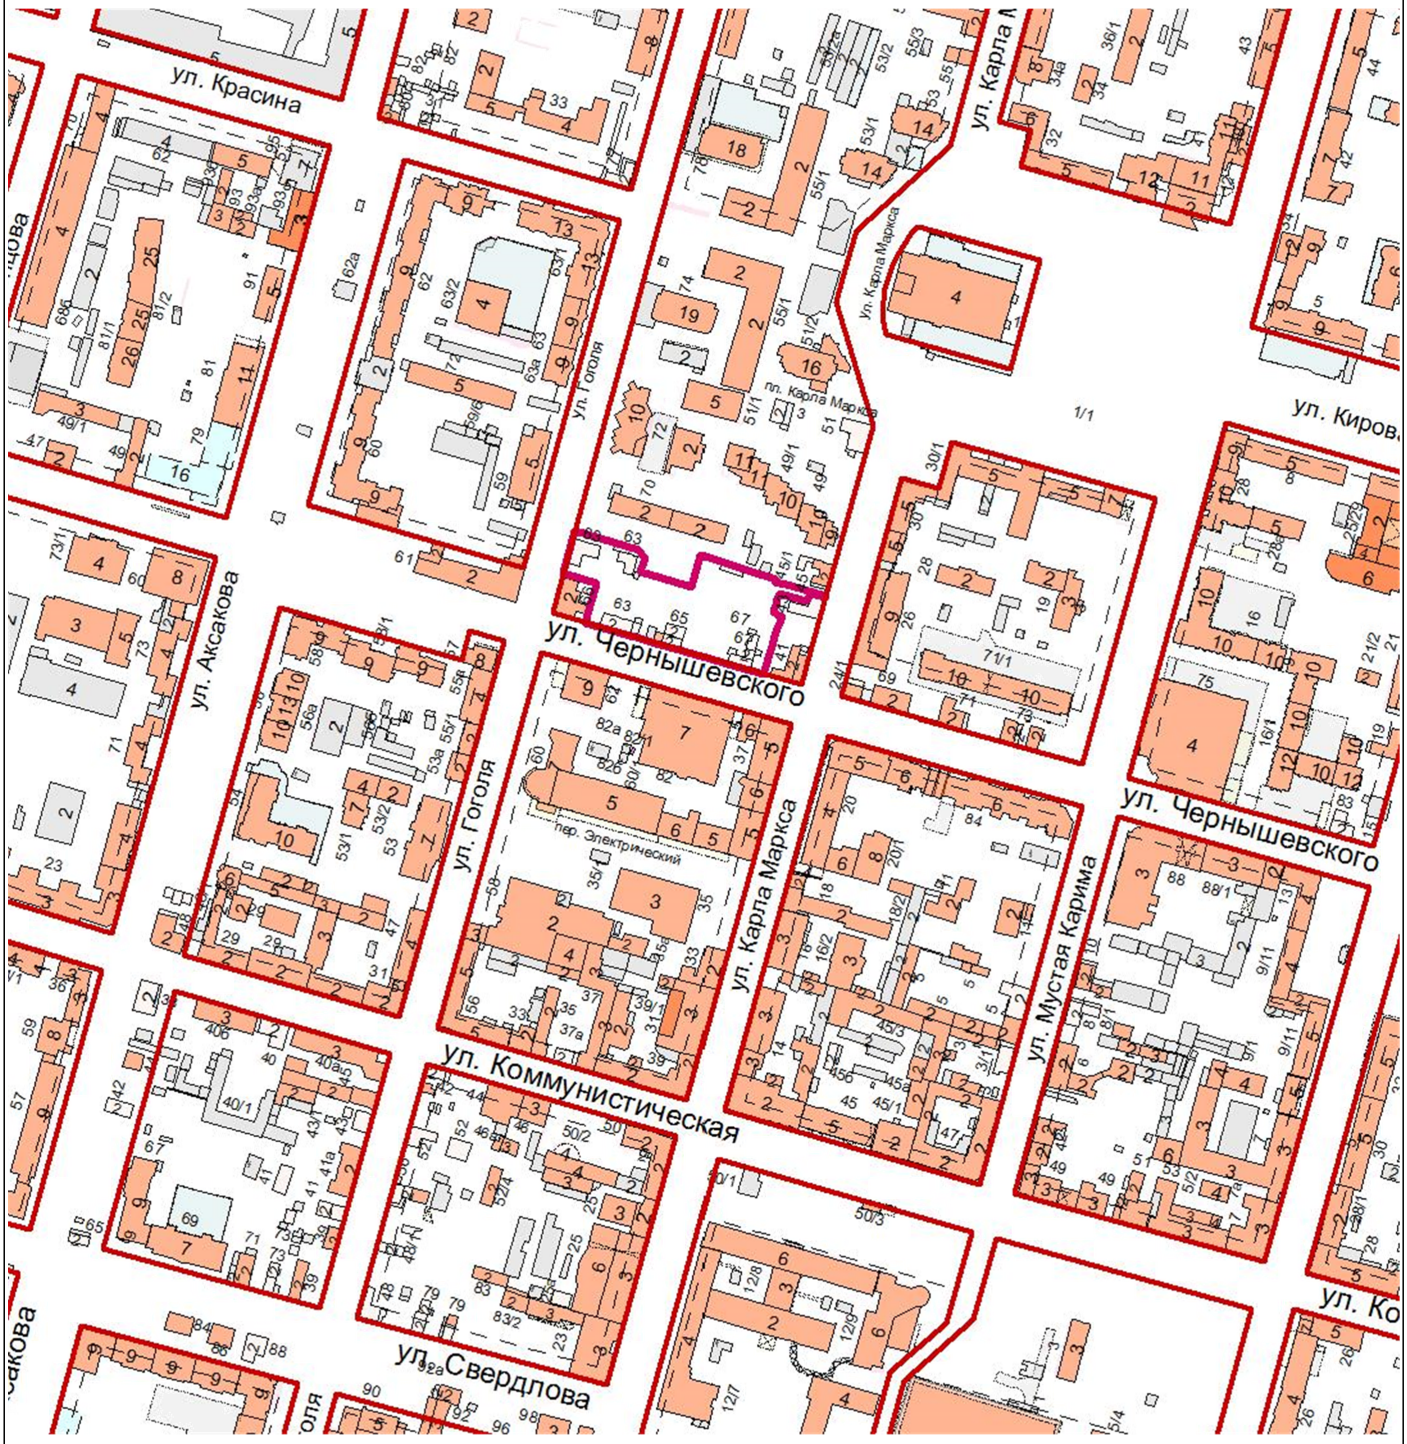

Земельный участок с кадастровым/условным номером 02:55:010212:1389

Главное управление архитектуры и градостроительства Администрации ГО г. Уфа РБ	Чертеж градостроительного плана земельного участка				АО «СЗ ИСК ГО г. Уфа РБ»	
					Масштаб	1:5000
					Лист Листов	1 2

ЛИСТ 2.
ЧЕРТЕЖ ГРАДОСТРОИТЕЛЬНОГО ПЛАНА ЗЕМЕЛЬНОГО УЧАСТКА



См. приложение к чертежу градостроительного плана земельного участка.


Главное управление архитектуры и градостроительства Администрации ГО г. Уфа РБ	Чертеж градостроительного плана земельного участка				АО «СЗ ИСК ГО г. Уфа РБ»	
	Должность	Подпись	Дата	Фамилия	Масштаб	1:500
	Заместитель начальника			А.А. Байназарова	Лист	2
	Начальник отдела ГПЗУ и ИСОГД			Н.К. Токарева		
	Исполнитель			А.Р. Князева	Листов	2

Приложение к чертежу градостроительного плана земельного участка

Условные обозначения:



Номер объектов капитального строительства

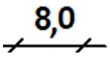

Размерная линия (в метрах)

Ось улицы красных линий


Границы, в пределах которых разрешается строительство объектов капитального строительства


Граница земельного участка



Номера поворотных точек (границы) земельного участка


Границы зон с особыми условиями использования территорий


Существующие объекты капитального, незавершенного строительства


Красные линии


Линия регулирования застройки


Границы зон с особыми условиями использования территорий (одно ограничение)

Чертеж градостроительного плана земельного участка разработан на топографической основе масштаба 1:500, имеющейся в информационной базе пространственных данных Главного управления архитектуры и градостроительства Администрации городского округа город Уфа Республики Башкортостан. Съемка требует полевой корректуры

Чертеж градостроительного плана земельного участка разработан 08.11.2023, разработчик чертежа Главное управление архитектуры и градостроительства Администрации ГО г. Уфа РБ

Координаты поворотных точек земельного участка с кадастровым номером 02:55:010212:1389

Обозначение (номер) характерной точки	Координаты характерных точек границы земельного участка (ГСК)	
	X	Y
1	-1171	-2496,07
2	-1142,8	-2488,32
3	-1156,1	-2445,9
4	-1161,6	-2441,9
5	-1170,2	-2445,4
6	-1173,84	-2433,38
7	-1174,57	-2430,93
8	-1174,65	-2430,7
9	-1176,39	-2424,93
10	-1176,47	-2424,67
11	-1180,42	-2411,53
12	-1159,2	-2405,2
13	-1168,4	-2377,2
14	-1175,08	-2356,45
15	-1177	-2357
16	-1179,97	-2346,34
17	-1186,48	-2323
18	-1187,22	-2323,2
19	-1184,4	-2333,5
20	-1189,8	-2336
21	-1185,1	-2353,7
22	-1188,32	-2354,94
23	-1192,61	-2356,59
24	-1196,8	-2358,21

Обозначение (номер) характерной точки	Координаты характерных точек границы земельного участка (ГСК)	
	X	Y
25	-1198,5	-2356,5
26	-1199,55	-2352,38
27	-1204,6	-2354
28	-1207,54	-2354,94
29	-1210,49	-2355,89
30	-1215,66	-2357,55
31	-1219,75	-2358,86
32	-1237,92	-2364,69
33	-1236,38	-2369,97
34	-1235,43	-2373,23
35	-1231,09	-2388,11
36	-1227	-2402,15
37	-1222,93	-2416,23
38	-1222,1	-2419,11
39	-1218,49	-2431,6
40	-1216,8	-2437,46
41	-1215,31	-2442,6
42	-1214,4	-2445,67
43	-1213,83	-2447,59
44	-1212,55	-2451,93
45	-1206,48	-2472,39
46	-1203,86	-2481,74
47	-1181,51	-2475,06
48	-1177,59	-2473,89

2. ИНФОРМАЦИЯ О ГРАДОСТРОИТЕЛЬНОМ РЕГЛАМЕНТЕ ЛИБО ТРЕБОВАНИЯХ К НАЗНАЧЕНИЮ, ПАРАМЕТРАМ И РАЗМЕЩЕНИЮ ОБЪЕКТА КАПИТАЛЬНОГО СТРОИТЕЛЬСТВА НА ЗЕМЕЛЬНОМ УЧАСТКЕ, НА КОТОРЫЙ ДЕЙСТВИЕ ГРАДОСТРОИТЕЛЬНОГО РЕГЛАМЕНТА НЕ РАСПРОСТРАНЯЕТСЯ ИЛИ ДЛЯ КОТОРОГО ГРАДОСТРОИТЕЛЬНЫЙ РЕГЛАМЕНТ НЕ УСТАНАВЛИВАЕТСЯ

Земельный участок расположен в территориальной зоне ОД-2. Общественно-деловая зона.
для широкого спектра коммерческих и обслуживающих функций застройки, формирующей общественно-деловой центр городского округа, включающий объекты социального, культурного, спортивного назначений.
Установлен градостроительный регламент.

2.1. Реквизиты акта органа государственной власти субъекта Российской Федерации, органа местного самоуправления, содержащего градостроительный регламент либо реквизиты акта федерального органа государственной власти, органа государственной власти субъекта Российской Федерации, органа местного самоуправления, иной организации, определяющего, в соответствии с федеральными законами, порядок использования земельного участка, на который действие градостроительного регламента не распространяется или для которого градостроительный регламент не устанавливается

В соответствии с Правилами землепользования и застройки городского округа город Уфа Республики Башкортостан, утвержденными Решением Совета ГО г. Уфа РБ № 18/5 от 28.09.2022 г. - территориальная зона Ж4. - Зона многоэтажной многоквартирной жилой застройки (подзона 1.1*).

В соответствии со ст. 3 Правил землепользования и застройки городского округа город Уфа Республики Башкортостан, утвержденных Решением Совета ГО г. Уфа РБ № 18/5 от 28.09.2022 г., применяется градостроительный регламент установленный в соответствии с решением Совета городского округа г.Уфа РБ от 26.06.2019 N 42/14 «О внесении изменений в Правила землепользования и застройки городского округа город Уфа Республики Башкортостан» - установлена территориальная зона ОД-2

2.2. Информация о видах разрешенного использования земельного участка

Основные виды разрешенного использования земельного участка:

Основные виды разрешенного использования земельного участка по проекту планировки территории и проекту межевания территории:
- Многоэтажная жилая застройка (высотная застройка)

Условно разрешенные виды использования земельного участка:

Отсутствует

Вспомогательные виды разрешенного использования земельного участка:

Отсутствует

2.3. Предельные (минимальные и (или) максимальные) размеры земельного участка и предельные параметры разрешенного строительства, реконструкции объекта капитального строительства, установленные градостроительным регламентом для территориальной зоны, в которой расположен земельный участок:

Информация о градостроительном регламенте	Предельные (минимальные и (или) максимальные) размеры земельных участков, в том числе их площадь			Минимальные отступы от границ земельного участка в целях определения мест допустимого размещения зданий, строений, сооружений, за пределами которых запрещено строительство зданий, строений, сооружений	Предельное количество этажей и (или) предельная высота зданий, строений, сооружений	Максимальный процент застройки в границах земельного участка, определяемый как отношение суммарной площади земельного участка, которая может быть застроена, ко всей площади земельного участка	Требования к архитектурным решениям объектов капитального строительства, расположенным в границах территории исторического поселения федерального или регионального значения	Иные показатели
	1	2	3	4	5	6	7	8
	Длина, м	Ширина, м	Площадь, $м^2$ или га					
ОД-2	-	-	-	-	-	-	-	-
Малоэтажная многоквартирная жилая застройка	-	-	1000	3	4	60	-	-
Блокированная жилая застройка	-	-	200	3	3	60	-	-
Среднеэтажная жилая застройка	-	-	1200	3	8	60	-	-
Многоэтажная жилая застройка (высотная застройка)	-	-	1400	3	не подлежит установлению	60	-	-
Хранение автотранспорта	-	-	500	не подлежит установлению	не подлежит установлению	100	-	-
Иные виды	-	-	не подлежит установлению	не подлежит установлению	не подлежит установлению	не подлежит установлению	-	-

2.4 Требования к назначению, параметрам и размещению объекта капитального строительства на земельном участке, на который действие градостроительного регламента не распространяется или для которого градостроительный регламент не устанавливается (за исключением случая, предусмотренного пунктом 7.1 части 3 статьи 57.3 Градостроительного кодекса Российской Федерации):

Причины отнесения земельного участка к виду земельного участка, на который действие градостроительного регламента не распространяется или для которого градостроительный регламент не устанавливается	Реквизиты акта, регулирующего использование земельного участка	Требования к использованию земельного участка	Требования к параметрам объекта капитального строительства			Требования к размещению объектов капитального строительства	
			Предельное количество этажей и (или) предельная высота зданий, строений, сооружений	Максимальный процент застройки в границах земельного участка, определяемый как отношение суммарной площади земельного участка, которая может быть застроена, ко всей площади земельного участка	Иные требования к параметрам объекта капитального строительства	Минимальные отступы от границ земельного участка в целях определения мест допустимого размещения зданий, строений, сооружений, за пределами которых запрещено строительство зданий, строений, сооружений	Иные требования к размещению объектов капитального строительства
1	2	3	4	5	6	7	8
-	-	-	-	-	-	-	-

2.5 Предельные параметры разрешенного строительства, реконструкции объекта капитального строительства, установленные положением об особо охраняемых природных территориях, в случае выдачи градостроительного плана земельного участка в отношении земельного участка, расположенного в границах особо охраняемой природной территории:

Причины отнесения земельного участка к виду земельного участка для которого градостроительный регламент не устанавливается	Реквизиты Положения об особо охраняемой природной территории	Реквизиты утвержденной документации по планировке территории	Зонирование особо охраняемой природной территории (да/нет)								
			Функциональная зона	Виды разрешенного использования земельного участка		Требования к параметрам объекта капитального строительства			Требования к размещению объектов капитального строительства	
				Основные виды разрешенного использования	Вспомогательные виды разрешенного использования	Предельное количество этажей и (или) предельная высота зданий, строений, сооружений	Максимальный процент застройки в границах земельного участка, определяемый как отношение суммарной площади земельного участка, которая может быть застроена, ко всей площади земельного участка	Иные требования к параметрам объекта капитального строительства	Минимальные отступы от границ земельного участка в целях определения мест допустимого размещения зданий, строений, сооружений, за пределами которых запрещено строительство зданий, строений, сооружений	Иные требования к размещению объектов капитального строительства
1	2	3	4	5	6	7	8	9	10	11
-	-	-	-	-	-	-	-	-	-	-

3. ИНФОРМАЦИЯ О РАСПОЛОЖЕННЫХ В ГРАНИЦАХ ЗЕМЕЛЬНОГО УЧАСТКА ОБЪЕКТАХ КАПИТАЛЬНОГО СТРОИТЕЛЬСТВА И ОБЪЕКТАХ КУЛЬТУРНОГО НАСЛЕДИЯ

3.1. Объекты капитального строительства

№ **1-12** (согласно чертежу (ам) градостроительного плана), **Не имеется** (назначение объекта капитального строительства, этажность, высотность, общая площадь, площадь застройки)

инвентаризационный или кадастровый номер **Не имеется**

3.2. Объекты, включенные в единый государственный реестр объектов культурного наследия (памятников истории и культуры) народов Российской Федерации

№ **Информация отсутствует** (согласно чертежу (ам) градостроительного плана), **Информация отсутствует** (назначение объекта культурного наследия, общая площадь, площадь застройки)

Информация отсутствует

(наименование органа государственной власти, принявшего решение о включении выявленного объекта культурного наследия в реестр, реквизиты этого решения)

регистрационный номер в реестре **Информация отсутствует** от **Информация отсутствует** (дата)

4. ИНФОРМАЦИЯ О РАСЧЕТНЫХ ПОКАЗАТЕЛЯХ МИНИМАЛЬНО ДОПУСТИМОГО УРОВНЯ ОБЕСПЕЧЕННОСТИ ТЕРРИТОРИИ ОБЪЕКТАМИ КОММУНАЛЬНОЙ, ТРАНСПОРТНОЙ, СОЦИАЛЬНОЙ ИНФРАСТРУКТУР И РАСЧЕТНЫХ ПОКАЗАТЕЛЯХ МАКСИМАЛЬНО ДОПУСТИМОГО УРОВНЯ ТЕРРИТОРИАЛЬНОЙ ДОСТУПНОСТИ УКАЗАННЫХ ОБЪЕКТОВ ДЛЯ НАСЕЛЕНИЯ В СЛУЧАЕ, ЕСЛИ ЗЕМЕЛЬНЫЙ УЧАСТОК РАСПОЛОЖЕН В ГРАНИЦАХ ТЕРРИТОРИИ, В ОТНОШЕНИИ КОТОРОЙ ПРЕДУСМАТРИВАЕТСЯ ОСУЩЕСТВЛЕНИЕ ДЕЯТЕЛЬНОСТИ ПО КОМПЛЕКСНОМУ РАЗВИТИЮ ТЕРРИТОРИИ

Информация о расчетных показателях минимально допустимого уровня обеспеченности территории								
Объекты коммунальной инфраструктуры			Объекты транспортной инфраструктуры			Объекты социальной инфраструктуры		
Наименование вида объекта	Единица измерения	Расчетный показатель	Наименование вида объекта	Единица измерения	Расчетный показатель	Наименование вида объекта	Единица измерения	Расчетный показатель
1	2	3	4	5	6	7	8	9
-	-	-	-	-	-	-	-	-
Информация о расчетных показателях максимально допустимого уровня территориальной доступности								
Объекты коммунальной инфраструктуры			Объекты транспортной инфраструктуры			Объекты социальной инфраструктуры		
Наименование вида объекта	Единица измерения	Расчетный показатель	Наименование вида объекта	Единица измерения	Расчетный показатель	Наименование вида объекта	Единица измерения	Расчетный показатель
1	2	3	4	5	6	7	8	9
-	-	-	-	-	-	-	-	-

5. ИНФОРМАЦИЯ ОБ ОГРАНИЧЕНИЯХ ИСПОЛЬЗОВАНИЯ ЗЕМЕЛЬНОГО УЧАСТКА, В ТОМ ЧИСЛЕ ЕСЛИ ЗЕМЕЛЬНЫЙ УЧАСТОК ПОЛНОСТЬЮ ИЛИ ЧАСТИЧНО РАСПОЛОЖЕН В ГРАНИЦАХ ЗОН С ОСОБЫМИ УСЛОВИЯМИ ИСПОЛЬЗОВАНИЯ ТЕРРИТОРИЙ

5.1. Земельный участок полностью расположен или **частично расположен** в границах зоны с особыми условиями использования территории - 02:55-6.17700, Ограничения прав на земельный участок, предусмотренные статьями 56, 56.1 Земельного кодекса Российской Федерации, площадь земельного участка, покрываемая ЗОУИТ, составляет 97 квадратных метров.

Реквизиты акта, установившего ограничения (обременения): Федеральный закон «Об объектах культурного наследия (памятниках истории и культуры) народов Российской Федерации» № 73-ФЗ от 25.06.2022

Содержание ограничений использования земельного участка: Приложение № 2 к постановлению

Правительства Республики Башкортостан от 27.09.2022 года № 588 Требования к градостроительным регламентам в границах территории зон охраны объекта культурного наследия местного (муниципального) значения «Дом Набатовых», расположенного по адресу: Республика Башкортостан, г. Уфа, ул. Карла Маркса, 43.

5.2. Земельный участок полностью расположен или **частично расположен** в границах зоны с особыми условиями использования территории - 02:55-6.17732, Ограничения прав на земельный участок, предусмотренные статьями 56, 56.1 Земельного кодекса Российской Федерации, площадь земельного участка, покрываемая ЗОУИТ, составляет 1 квадратных метров.
Реквизиты акта, установившего ограничения (обременения): Постановление "Об утверждении границ зоны охраны объекта культурного наследия регионального значения «Дом Сахарова», расположенного по адресу: Республика Башкортостан, г. Уфа, ул. Чернышевского, 61, режимов использования земель и требований к градостроительным регламентам в границах территории данной зоны" № 789 от 16.12.2022, Правительство Республики Башкортостан
Содержание ограничений использования земельного участка: Приложение № 2 к постановлению Правительства Республики Башкортостан от «16» декабря 2022 года № 789 ТРЕБОВАНИЯ к градостроительным регламентам в границах территории зоны охраны объекта культурного наследия регионального значения «Дом Сахарова», расположенного по адресу: Республика Башкортостан, г. Уфа, ул. Чернышевского, 61

5.3. Земельный участок полностью расположен или **частично расположен** в границах зоны с особыми условиями использования территории - 02:55-6.6157, Ограничения прав на земельный участок, предусмотренные статьями 56, 56.1 Земельного кодекса Российской Федерации, площадь земельного участка, покрываемая ЗОУИТ, составляет 21 квадратных метров.
Реквизиты акта, установившего ограничения (обременения): Постановление Правительства Российской Федерации "О порядке установления охранных зон объектов электросетевого хозяйства и особых условий использования земельных участков, расположенных в границах таких зон" № 160 от 24.02.2009, Правительство Российской Федерации
Содержание ограничений использования земельного участка: Постановление Правительства Российской Федерации "О порядке установления охранных зон объектов электросетевого хозяйства и особых условий использования земельных участков, расположенных в границах таких зон" от 24.02.2009 № 160. В охранных зонах запрещается осуществлять любые действия, которые могут нарушить безопасную работу объектов электросетевого хозяйства, в том числе привести к их повреждению или уничтожению, и (или) повлечь причинение вреда жизни, здоровью граждан и имуществу физических или юридических лиц, а также повлечь нанесение экологического ущерба и возникновение пожаров, в том числе: набрасывать на провода и опоры воздушных линий электропередачи посторонние предметы, а также подниматься на опоры воздушных линий электропередачи; размещать любые объекты и предметы (материалы) в пределах созданных в соответствии с требованиями нормативно-технических документов проходов и подъездов для доступа к объектам электросетевого хозяйства, а также проводить любые работы и возводить сооружения, которые могут препятствовать доступу к объектам электросетевого хозяйства, без создания необходимых для такого доступа проходов и подъездов; находиться в пределах огороженной территории и помещениях распределительных устройств и подстанций, открывать двери и люки распределительных устройств и подстанций, производить переключения и подключения в электрических сетях (указанное требование не распространяется на работников, занятых выполнением разрешенных в установленном порядке работ), разводить огонь в пределах охранных зон вводных и распределительных устройств, подстанций, воздушных линий электропередачи, а также в охранных зонах кабельных линий электропередачи; размещать свалки; производить работы ударными механизмами, сбрасывать тяжести массой свыше 5 тонн, производить сброс и слив едких и коррозионных веществ и горюче-смазочных материалов (в охранных зонах подземных кабельных линий электропередачи); складировать или размещать хранилища любых, в том числе горюче-смазочных, материалов; размещать детские и спортивные площадки, стадионы, рынки, торговые точки, полевые станы, загоны для скота, гаражи и стоянки всех видов машин и механизмов, проводить любые мероприятия, связанные с большим скоплением людей, не занятых выполнением разрешенных в установленном порядке работ (в охранных зонах воздушных линий электропередачи); бросать якоря с судов и осуществлять их проход с отданными якорями, цепями, лотами, волокушами и тралами (в охранных зонах подводных кабельных линий электропередачи); осуществлять проход судов с поднятыми стрелами кранов и других механизмов. В пределах охранных зон без письменного решения о согласовании сетевых организаций юридическим и физическим лицам запрещаются: строительство, капитальный ремонт, реконструкция или снос зданий и сооружений; горные, взрывные, мелиоративные работы, в том числе связанные с временным затоплением земель; посадка и вырубка деревьев и кустарников; дноуглубительные, землечерпальные и погрузочно-разгрузочные работы, добыча рыбы, других водных животных и растений придонными орудиями лова, устройство водопоев, колка и заготовка льда (в охранных зонах подводных кабельных линий электропередачи); проход судов, у которых расстояние по вертикали от верхнего крайнего габарита с грузом или без груза до нижней точки провеса проводов переходов воздушных линий электропередачи через водоемы менее минимально допустимого расстояния, в том числе с учетом максимального уровня подъема воды при паводке; проезд машин и механизмов, имеющих общую высоту с грузом или без груза от поверхности дороги более 4,5 метра; земляные работы на глубине более 0,3 метра (на вспахиваемых землях на глубине более 0,45 метра), а также планировка грунта; полив сельскохозяйственных культур в случае, если высота струи воды может составить свыше 3 метров; полевые

сельскохозяйственные работы с применением сельскохозяйственных машин и оборудования высотой более 4 метров или полевые сельскохозяйственные работы, связанные с вспашкой земли.

5.4. Земельный участок полностью расположен или **частично расположен** в границах зоны с особыми условиями использования территории - 02:55-6.10945, Ограничения прав на земельный участок, предусмотренные статьями 56, 56.1 Земельного кодекса Российской Федерации, площадь земельного участка, покрываемая ЗОУИТ, составляет 181 квадратных метров.
Реквизиты акта, установившего ограничения (обременения): Постановление "О порядке установления охранных зон объектов электросетевого хозяйства и особых условий использования земельных участков, расположенных в границах таких зон" № 160 от 24.02.2009, Правительство РФ
Содержание ограничений использования земельного участка: Постановление Правительства Российской Федерации от 24.02.2009г №160 "О порядке установления охранных зон объектов электросетевого хозяйства и особых условий использования земельных участков, расположенных в границах таких зон". В охранных зонах запрещается осуществлять любые действия, которые могут нарушить безопасную работу объектов электросетевого хозяйства, в том числе привести к их повреждению или уничтожению, и (или) повлечь причинение вреда жизни, здоровью граждан и имуществу физических или юридических лиц, а также повлечь нанесение экологического ущерба и возникновение пожаров, в том числе: набрасывать на провода и опоры воздушных линий электропередачи посторонние предметы, а также подниматься на опоры воздушных линий электропередачи; размещать любые объекты и предметы (материалы) в пределах созданных в соответствии с требованиями нормативно-технических документов проходов и подъездов для доступа к объектам электросетевого хозяйства, а также проводить любые работы и возводить сооружения, которые могут препятствовать доступу к объектам электросетевого хозяйства, без создания необходимых для такого доступа проходов и подъездов; находиться в пределах огороженной территории и помещениях распределительных устройств и подстанций, открывать двери и люки распределительных устройств и подстанций, производить переключения и подключения в электрических сетях (указанное требование не распространяется на работников, занятых выполнением разрешенных в установленном порядке работ), разводить огонь в пределах охранных зон вводных и распределительных устройств, подстанций, воздушных линий электропередачи, а также в охранных зонах кабельных линий электропередачи; размещать свалки; производить работы ударными механизмами, сбрасывать тяжести массой свыше 5 тонн, производить сброс и слив едких и коррозионных веществ и горюче-смазочных материалов (в охранных зонах подземных кабельных линий электропередачи); складировать или размещать хранилища любых, в том числе горюче-смазочных, материалов; размещать детские и спортивные площадки, стадионы, рынки, торговые точки, полевые станы, загоны для скота, гаражи и стоянки всех видов машин и механизмов, проводить любые мероприятия, связанные с большим скоплением людей, не занятых выполнением разрешенных в установленном порядке работ (в охранных зонах воздушных линий электропередачи); бросать якоря с судов и осуществлять их проход с отданными якорями, цепями, лотами, волокушами и тралами (в охранных зонах подводных кабельных линий электропередачи); осуществлять проход судов с поднятыми стрелами кранов и других механизмов. В пределах охранных зон без письменного решения о согласовании сетевых организаций юридическим и физическим лицам запрещаются: строительство, капитальный ремонт, реконструкция или снос зданий и сооружений; горные, взрывные, мелиоративные работы, в том числе связанные с временным затоплением земель; посадка и вырубка деревьев и кустарников; дноуглубительные, землечерпальные и погрузочно-разгрузочные работы, добыча рыбы, других водных животных и растений придонными орудиями лова, устройство водопоев, колка и заготовка льда (в охранных зонах подводных кабельных линий электропередачи); проход судов, у которых расстояние по вертикали от верхнего крайнего габарита с грузом или без груза до нижней точки провеса проводов переходов воздушных линий электропередачи через водоемы менее минимально допустимого расстояния, в том числе с учетом максимального уровня подъема воды при паводке; проезд машин и механизмов, имеющих общую высоту с грузом или без груза от поверхности дороги более 4,5 метра; земляные работы на глубине более 0,3 метра (на вспахиваемых землях на глубине более 0,45 метра), а также планировка грунта; полив сельскохозяйственных культур в случае, если высота струи воды может составить свыше 3 метров; полевые сельскохозяйственные работы с применением сельскохозяйственных машин и оборудования высотой более 4 метров или полевые сельскохозяйственные работы, связанные с вспашкой земли.

5.5. Земельный участок полностью расположен или **частично расположен** в границах зоны с особыми условиями использования территории - 02:55-6.8420, Ограничения прав на земельный участок, предусмотренные статьями 56, 56.1 Земельного кодекса Российской Федерации, площадь земельного участка, покрываемая ЗОУИТ, составляет 319 квадратных метров.
Реквизиты акта, установившего ограничения (обременения): Постановление Правительства РФ «Об утверждении правил охраны газораспределительных сетей» № 878 от 20.11.2000, Правительство РФ
Содержание ограничений использования земельного участка: Постановление Правительства Российской Федерации от 20.11.2000 № 878 "Об утверждении Правил охраны газораспределительных сетей". 1. На земельные участки, входящие в охранные зоны газораспределительных сетей, в целях предупреждения их повреждения или нарушения условий их нормальной эксплуатации налагаются ограничения (обременения), которыми запрещается: а) строить объекты жилищно-гражданского и производственного назначения; б) сносить и реконструировать мосты, коллекторы, автомобильные и железные дороги с расположенными на них газораспределительными сетями без предварительного выноса этих газопроводов по согласованию с эксплуатационными организациями; в) разрушать берегоукрепительные сооружения, водопропускные устройства, земляные и иные сооружения, предохраняющие газораспределительные сети от разрушений; г)

перемещать, повреждать, засыпать и уничтожать опознавательные знаки, контрольно-измерительные пункты и другие устройства газораспределительных сетей; д) устраивать свалки и склады, разливать растворы кислот, солей, щелочей и других химически активных веществ; е) ограждать и перегораживать охранные зоны, препятствовать доступу персонала эксплуатационных организаций к газораспределительным сетям, проведению обслуживания и устранению повреждений газораспределительных сетей; ж) разводить огонь и размещать источники огня; з) рыть погреба, копать и обрабатывать почву сельскохозяйственными и мелиоративными орудиями и механизмами на глубину более 0,3 метра; и) открывать калитки и двери газорегуляторных пунктов, станций катодной и дренажной защиты, люки подземных колодцев, включать или отключать электроснабжение средств связи, освещения и систем телемеханики; к) набрасывать, приставлять и привязывать к опорам и надземным газопроводам, ограждениям и зданиям газораспределительных сетей посторонние предметы, лестницы, влезать на них; л) самовольно подключаться к газораспределительным сетям. 2. Лесохозяйственные, сельскохозяйственные и другие работы, не подпадающие под ограничения, указанные в пункте 1 и не связанные с нарушением земельного горизонта и обработкой почвы на глубину более 0,3 метра, производятся собственниками, владельцами или пользователями земельных участков в охранной зоне газораспределительной сети при условии предварительного письменного уведомления эксплуатационной организации не менее чем за 3 рабочих дня до начала работ. 3. Хозяйственная деятельность в охранных зонах газораспределительных сетей, не предусмотренная пунктами 1 и 2, при которой производится нарушение поверхности земельного участка и обработка почвы на глубину более 0,3 метра, осуществляется на основании письменного разрешения эксплуатационной организации газораспределительных сетей.

5.6. Земельный участок полностью расположен или **частично расположен** в границах зоны с особыми условиями использования территории - 02:55-6.9603, Ограничения прав на земельный участок, предусмотренные статьями 56, 56.1 Земельного кодекса Российской Федерации, площадь земельного участка, покрываемая ЗОУИТ, составляет 937 квадратных метров.
Реквизиты акта, установившего ограничения (обременения): Постановление Правительства РФ «Об утверждении правил охраны газораспределительных сетей» № 878 от 20.11.2000, Правительство РФ
Содержание ограничений использования земельного участка: Постановление Правительства Российской Федерации от 20.11.2000 № 878 "Об утверждении Правил охраны газораспределительных сетей". 1. На земельные участки, входящие в охранные зоны газораспределительных сетей, в целях предупреждения их повреждения или нарушения условий их нормальной эксплуатации налагаются ограничения (обременения), которыми запрещается: а) строить объекты жилищно-гражданского и производственного назначения; б) сносить и реконструировать мосты, коллекторы, автомобильные и железные дороги с расположенными на них газораспределительными сетями без предварительного выноса этих газопроводов по согласованию с эксплуатационными организациями; в) разрушать берегоукрепительные сооружения, водопропускные устройства, земляные и иные сооружения, предохраняющие газораспределительные сети от разрушений; г) перемещать, повреждать, засыпать и уничтожать опознавательные знаки, контрольно-измерительные пункты и другие устройства газораспределительных сетей; д) устраивать свалки и склады, разливать растворы кислот, солей, щелочей и других химически активных веществ; е) ограждать и перегораживать охранные зоны, препятствовать доступу персонала эксплуатационных организаций к газораспределительным сетям, проведению обслуживания и устранению повреждений газораспределительных сетей; ж) разводить огонь и размещать источники огня; з) рыть погреба, копать и обрабатывать почву сельскохозяйственными и мелиоративными орудиями и механизмами на глубину более 0,3 метра; и) открывать калитки и двери газорегуляторных пунктов, станций катодной и дренажной защиты, люки подземных колодцев, включать или отключать электроснабжение средств связи, освещения и систем телемеханики; к) набрасывать, приставлять и привязывать к опорам и надземным газопроводам, ограждениям и зданиям газораспределительных сетей посторонние предметы, лестницы, влезать на них; л) самовольно подключаться к газораспределительным сетям. 2. Лесохозяйственные, сельскохозяйственные и другие работы, не подпадающие под ограничения, указанные в пункте 1 и не связанные с нарушением земельного горизонта и обработкой почвы на глубину более 0,3 метра, производятся собственниками, владельцами или пользователями земельных участков в охранной зоне газораспределительной сети при условии предварительного письменного уведомления эксплуатационной организации не менее чем за 3 рабочих дня до начала работ. 3. Хозяйственная деятельность в охранных зонах газораспределительных сетей, не предусмотренная пунктами 1 и 2, при которой производится нарушение поверхности земельного участка и обработка почвы на глубину более 0,3 метра, осуществляется на основании письменного разрешения эксплуатационной организации газораспределительных сетей.

5.7. Земельный участок полностью расположен или **частично расположен** в границах зоны с особыми условиями использования территории - 02:55-6.17701, Ограничения прав на земельный участок, предусмотренные статьями 56, 56.1 Земельного кодекса Российской Федерации, площадь земельного участка, покрываемая ЗОУИТ, составляет 16 квадратных метров.
Реквизиты акта, установившего ограничения (обременения): Федеральный закон «Об объектах культурного наследия (памятниках истории и культуры) народов Российской Федерации» № 73-ФЗ от 25.06.2022
Содержание ограничений использования земельного участка: Приложение № 2 к постановлению Правительства Республики Башкортостан от 03.10.2022 года № 619 Требования к градостроительным регламентам в границах территории зон охраны объекта культурного наследия местного (муниципального)

значения «Доходный дом усадьбы Набатовых», расположенного по адресу: Республика Башкортостан, г. Уфа, ул. Карла Маркса, 45

5.8. Земельный участок полностью расположен или **частично расположен** в границах зоны с особыми условиями использования территории - 02:55-6.16055, Ограничения прав на земельный участок, предусмотренные статьями 56, 56.1 Земельного кодекса Российской Федерации, площадь земельного участка, покрываемая ЗОУИТ, составляет 78 квадратных метров.
Реквизиты акта, установившего ограничения (обременения): Постановление Правительства РФ «Об утверждении правил охраны газораспределительных сетей» № 878 от 20.11.2000, Правительство РФ
Содержание ограничений использования земельного участка: Постановление Правительства Российской Федерации от 20.11.2000 № 878 "Об утверждении Правил охраны газораспределительных сетей". 1. На земельные участки, входящие в охранные зоны газораспределительных сетей, в целях предупреждения их повреждения или нарушения условий их нормальной эксплуатации налагаются ограничения (обременения), которыми запрещается: а) строить объекты жилищно-гражданского и производственного назначения; б) сносить и реконструировать мосты, коллекторы, автомобильные и железные дороги с расположенными на них газораспределительными сетями без предварительного выноса этих газопроводов по согласованию с эксплуатационными организациями; в) разрушать берегоукрепительные сооружения, водопропускные устройства, земляные и иные сооружения, предохраняющие газораспределительные сети от разрушений; г) перемещать, повреждать, засыпать и уничтожать опознавательные знаки, контрольно-измерительные пункты и другие устройства газораспределительных сетей; д) устраивать свалки и склады, разливать растворы кислот, солей, щелочей и других химически активных веществ; е) ограждать и перегораживать охранные зоны, препятствовать доступу персонала эксплуатационных организаций к газораспределительным сетям, проведению обслуживания и устранению повреждений газораспределительных сетей; ж) разводить огонь и размещать источники огня; з) рыть погреба, копать и обрабатывать почву сельскохозяйственными и мелиоративными орудиями и механизмами на глубину более 0,3 метра; и) открывать калитки и двери газорегуляторных пунктов, станций катодной и дренажной защиты, люки подземных колодцев, включать или отключать электроснабжение средств связи, освещения и систем телемеханики; к) набрасывать, приставлять и привязывать к опорам и надземным газопроводам, ограждениям и зданиям газораспределительных сетей посторонние предметы, лестницы, влезать на них; л) самовольно подключаться к газораспределительным сетям. 2. Лесохозяйственные, сельскохозяйственные и другие работы, не подпадающие под ограничения, указанные в пункте 1 и не связанные с нарушением земельного горизонта и обработкой почвы на глубину более 0,3 метра, производятся собственниками, владельцами или пользователями земельных участков в охранной зоне газораспределительной сети при условии предварительного письменного уведомления эксплуатационной организации не менее чем за 3 рабочих дня до начала работ. 3. Хозяйственная деятельность в охранных зонах газораспределительных сетей, не предусмотренная пунктами 1 и 2, при которой производится нарушение поверхности земельного участка и обработка почвы на глубину более 0,3 метра, осуществляется на основании письменного разрешения эксплуатационной организации газораспределительных сетей.

5.9. Земельный участок полностью расположен или **частично расположен** в границах зоны с особыми условиями использования территории - 02:55-6.16747, Ограничения прав на земельный участок, предусмотренные статьями 56, 56.1 Земельного кодекса Российской Федерации, площадь земельного участка, покрываемая ЗОУИТ, составляет 1 квадратных метров.
Реквизиты акта, установившего ограничения (обременения): Постановление Правительства Республики Башкортостан "Об утверждении границ зоны охраны объекта культурного наследия регионального значения «Дом доходный Меклера», расположенного по адресу: РБ, г.Уфа, ул. Карла Маркса, 20, режимов исплозьвания земель и требований к градостроительным регламентам в границах территории зоны" № 284 от 27.08.2018, Правительство Республики Башкортостан
Содержание ограничений использования земельного участка: Приложение № 2, режимы использования земель и требования к градостроительным регламентам в границах территории зоны охраны объекта культурного наследия регионального значения «Дом доходный Меклера», расположенного по адресу: Республика Башкортостан, г. Уфа, ул. Карла Маркса, 20

5.10. Земельный участок полностью расположен или **частично расположен** в границах зоны с особыми условиями использования территории - 02:55-6.14532, Ограничения прав на земельный участок, предусмотренные статьями 56, 56.1 Земельного кодекса Российской Федерации, площадь земельного участка, покрываемая ЗОУИТ, составляет 11 квадратных метров.
Реквизиты акта, установившего ограничения (обременения): Постановление Правительства РФ "О порядке установления охранных зон объектов электросетевого хозяйства и особых условий использования земельных участков, расположенных в границах таких зон" № 160 от 24.02.2009, Правительство РФ
Содержание ограничений использования земельного участка: Постановление Правительства Российской Федерации от 24.02.2009г №160 "О порядке установления охранных зон объектов электросетевого хозяйства и особых условий использования земельных участков, расположенных в границах таких зон". В охранных зонах запрещается осуществлять любые действия, которые могут нарушить безопасную работу объектов электросетевого хозяйства, в том числе привести к их повреждению или уничтожению, и (или) повлечь причинение вреда жизни, здоровью граждан и имуществу физических или юридических лиц, а также повлечь нанесение экологического ущерба и возникновение пожаров, в том числе: набрасывать на провода и опоры

воздушных линий электропередачи посторонние предметы, а также подниматься на опоры воздушных линий электропередачи; размещать любые объекты и предметы (материалы) в пределах созданных в соответствии с требованиями нормативно-технических документов проходов и подъездов для доступа к объектам электросетевого хозяйства, а также проводить любые работы и возводить сооружения, которые могут препятствовать доступу к объектам электросетевого хозяйства, без создания необходимых для такого доступа проходов и подъездов; находиться в пределах огороженной территории и помещениях распределительных устройств и подстанций, открывать двери и люки распределительных устройств и подстанций, производить переключения и подключения в электрических сетях (указанное требование не распространяется на работников, занятых выполнением разрешенных в установленном порядке работ), разводить огонь в пределах охранных зон вводных и распределительных устройств, подстанций, воздушных линий электропередачи, а также в охранных зонах кабельных линий электропередачи; размещать свалки; производить работы ударными механизмами, сбрасывать тяжести массой свыше 5 тонн, производить сброс и слив едких и коррозионных веществ и горюче-смазочных материалов (в охранных зонах подземных кабельных линий электропередачи); складировать или размещать хранилища любых, в том числе горюче-смазочных, материалов; размещать детские и спортивные площадки, стадионы, рынки, торговые точки, полевые станы, загоны для скота, гаражи и стоянки всех видов машин и механизмов, проводить любые мероприятия, связанные с большим скоплением людей, не занятых выполнением разрешенных в установленном порядке работ (в охранных зонах воздушных линий электропередачи); бросать якоря с судов и осуществлять их проход с отданными якорями, цепями, лотами, волокушами и тралами (в охранных зонах подводных кабельных линий электропередачи); осуществлять проход судов с поднятыми стрелами кранов и других механизмов. В пределах охранных зон без письменного решения о согласовании сетевых организаций юридическим и физическим лицам запрещаются: строительство, капитальный ремонт, реконструкция или снос зданий и сооружений; горные, взрывные, мелиоративные работы, в том числе связанные с временным затоплением земель; посадка и вырубка деревьев и кустарников; дноуглубительные, землечерпальные и погрузочно-разгрузочные работы, добыча рыбы, других водных животных и растений придонными орудиями лова, устройство водопоев, колка и заготовка льда (в охранных зонах подводных кабельных линий электропередачи); проход судов, у которых расстояние по вертикали от верхнего крайнего габарита с грузом или без груза до нижней точки провеса проводов переходов воздушных линий электропередачи через водоемы менее минимально допустимого расстояния, в том числе с учетом максимального уровня подъема воды при паводке; проезд машин и механизмов, имеющих общую высоту с грузом или без груза от поверхности дороги более 4,5 метра; земляные работы на глубине более 0,3 метра (на вспахиваемых землях на глубине более 0,45 метра), а также планировка грунта; полив сельскохозяйственных культур в случае, если высота струи воды может составить свыше 3 метров; полевые сельскохозяйственные работы с применением сельскохозяйственных машин и оборудования высотой более 4 метров или полевые сельскохозяйственные работы, связанные с вспашкой земли.

5.11. Земельный участок полностью расположен или **частично расположен** в границах зоны с особыми условиями использования территории - 02:55-6.4263, Ограничения прав на земельный участок, предусмотренные статьями 56, 56.1 Земельного кодекса Российской Федерации, площадь земельного участка, покрываемая ЗОУИТ, составляет 9,21 квадратных метров.
Реквизиты акта, установившего ограничения (обременения): Постановление Правительства РФ "О порядке установления охранных зон объектов электросетевого хозяйства и особых условий использования земельных участков, расположенных в границах таких зон" № 160 от 24.02.2009, Правительство РФ
Содержание ограничений использования земельного участка: Постановление Правительства Российской Федерации от 24.02.2009г №160 "О порядке установления охранных зон объектов электросетевого хозяйства и особых условий использования земельных участков, расположенных в границах таких зон". В охранных зонах запрещается осуществлять любые действия, которые могут нарушить безопасную работу объектов электросетевого хозяйства, в том числе привести к их повреждению или уничтожению, и (или) повлечь причинение вреда жизни, здоровью граждан и имуществу физических или юридических лиц, а также повлечь нанесение экологического ущерба и возникновение пожаров, в том числе: набрасывать на провода и опоры воздушных линий электропередачи посторонние предметы, а также подниматься на опоры воздушных линий электропередачи; размещать любые объекты и предметы (материалы) в пределах созданных в соответствии с требованиями нормативно-технических документов проходов и подъездов для доступа к объектам электросетевого хозяйства, а также проводить любые работы и возводить сооружения, которые могут препятствовать доступу к объектам электросетевого хозяйства, без создания необходимых для такого доступа проходов и подъездов; находиться в пределах огороженной территории и помещениях распределительных устройств и подстанций, открывать двери и люки распределительных устройств и подстанций, производить переключения и подключения в электрических сетях (указанное требование не распространяется на работников, занятых выполнением разрешенных в установленном порядке работ), разводить огонь в пределах охранных зон вводных и распределительных устройств, подстанций, воздушных линий электропередачи, а также в охранных зонах кабельных линий электропередачи; размещать свалки; производить работы ударными механизмами, сбрасывать тяжести массой свыше 5 тонн, производить сброс и слив едких и коррозионных веществ и горюче-смазочных материалов (в охранных зонах подземных кабельных линий электропередачи); складировать или размещать хранилища любых, в том числе горюче-смазочных, материалов; размещать детские и спортивные площадки, стадионы, рынки, торговые точки, полевые станы, загоны для скота, гаражи и стоянки всех видов машин и механизмов, проводить любые мероприятия, связанные с большим скоплением людей, не занятых выполнением разрешенных в установленном порядке работ (в охранных зонах воздушных

линий электропередачи); бросать якоря с судов и осуществлять их проход с отданными якорями, цепями, лотами, волокушами и тралами (в охранных зонах подводных кабельных линий электропередачи); осуществлять проход судов с поднятыми стрелами кранов и других механизмов. В пределах охранных зон без письменного решения о согласовании сетевых организаций юридическим и физическим лицам запрещаются: строительство, капитальный ремонт, реконструкция или снос зданий и сооружений; горные, взрывные, мелиоративные работы, в том числе связанные с временным затоплением земель; посадка и вырубка деревьев и кустарников; дноуглубительные, землечерпальные и погрузочно-разгрузочные работы, добыча рыбы, других водных животных и растений придонными орудиями лова, устройство водопоев, колка и заготовка льда (в охранных зонах подводных кабельных линий электропередачи); проход судов, у которых расстояние по вертикали от верхнего крайнего габарита с грузом или без груза до нижней точки провеса проводов переходов воздушных линий электропередачи через водоемы менее минимально допустимого расстояния, в том числе с учетом максимального уровня подъема воды при паводке; проезд машин и механизмов, имеющих общую высоту с грузом или без груза от поверхности дороги более 4,5 метра; земляные работы на глубине более 0,3 метра (на вспахиваемых землях на глубине более 0,45 метра), а также планировка грунта; полив сельскохозяйственных культур в случае, если высота струи воды может составить свыше 3 метров; полевые сельскохозяйственные работы с применением сельскохозяйственных машин и оборудования высотой более 4 метров или полевые сельскохозяйственные работы, связанные с вспашкой земли.

5.12. Земельный участок полностью расположен или **частично расположен** в границах зоны с особыми условиями использования территории - 02:55-6.17697, Ограничения прав на земельный участок, предусмотренные статьями 56, 56.1 Земельного кодекса Российской Федерации, площадь земельного участка, покрываемая ЗОУИТ, составляет 974 квадратных метров.
Реквизиты акта, установившего ограничения (обременения): Федеральный закон «Об объектах культурного наследия (памятниках истории и культуры) народов Российской Федерации» № 73-ФЗ от 25.06.2022
Содержание ограничений использования земельного участка: Приложение № 2 к постановлению Правительства Республики Башкортостан от 27.09.2022 года №588 Требования к градостроительным регламентам в границах территории зон охраны объекта культурного наследия местного (муниципального) значения «Дом Набатовых», расположенного по адресу: Республика Башкортостан, г. Уфа, ул. Карла Маркса, 43.

5.13. Земельный участок полностью расположен или **частично расположен** в границах зоны с особыми условиями использования территории - 02:55-8.352, Ограничения прав на земельный участок, предусмотренные статьями 56, 56.1 Земельного кодекса Российской Федерации, площадь земельного участка, покрываемая ЗОУИТ, составляет 82 квадратных метров.
Реквизиты акта, установившего ограничения (обременения): Приказ "О включении выявленного объекта культурного наследия "Усальба Набатовых: Главный дом усадьбы Набатовых», расположенного по адресу: Республика Башкортостан, г. Уфа, ул. Карла Маркса, 43, в единый государственный реестр объектов культурного наследия (памятников истории и культуры) народов РФ в качестве объекта культурного наследия местного (муниципального) значения, утверждении его предмета охраны, границ и режима использования территории" № 170 от 15.11.2021, Управление по государственной охране объектов культурного наследия Республики Башкортостан
Содержание ограничений использования земельного участка: Приложение № 2 к приказу Башкультнаследия, от 15.11.2021 № 170 «Режим использования территории объекта культурного наследия местного (муниципального) значения «Дом Набатовых» первая пол. XIX в. (памятник), расположенного по адресу: Республика Башкортостан, г. Уфа, ул. Карла Маркса, 43» 1. Территория Объекта относится к землям историко-культурного назначения. 2. В границах территории Объекта разрешается: 2.1. Проведение работ по сохранению Объекта, без изменения особенностей, составляющих предмет охраны Объекта, юридическими лицами и индивидуальными предпринимателями, имеющими лицензию на осуществление деятельности по сохранению объектов культурного наследия (памятников истории и культуры) народов Российской Федерации в соответствии с законодательством Российской Федерации о лицензировании отдельных видов деятельности. 2.2. Воссоздание Объекта, производимое на основании письменного разрешения и задания, и в соответствии с документацией, согласованной органом исполнительной власти, уполномоченным в области охраны объектов культурного наследия. 2.3. Проведение работ по обеспечению функционирования Объекта, поддерживанию его функциональной инфраструктуры, не нарушающих его целостности. 2.4. Проведение работ по выявлению и изучению объектов археологического наследия, располагающихся на территории Объекта, в порядке, предусмотренном действующим законодательством. 2.5. Консервация и музеефикация объектов культурного наследия, объектов археологического наследия, а также культурного слоя, на основании комплексных научно-исследовательских работ. 2.6. Проведение работ по озеленению, благоустройству территории, проводимых в том числе с применением методов реставрации, направленных на формирование наиболее близкого к историческому контексту восприятия Объекта. 2.7. Обеспечение мер пожарной безопасности Объекта. 2.8. Прокладка, ремонт, реконструкция подземных инженерных коммуникаций с последующей рекультивацией нарушенных участков. 2.9. Прокладка, ремонт и реконструкция дорожных коммуникаций, земляные и иные работы, не нарушающие целостность Объекта и не создающие угрозы его повреждения, разрушения или уничтожения. 2.10. Ремонт и реконструкция дорог, проездов, не нарушающих целостность Объекта и не создающие угрозы его повреждения, разрушения или уничтожения. 3. В границах территории Объекта запрещается: 3.1. Строительство новых объектов. 3.2.

Уничтожение предмета охраны Объекта.

5.14. Земельный участок полностью расположен или **частично расположен** в границах зоны с особыми условиями использования территории - , Иные ограничения (обременения) прав, площадь земельного участка, покрываемая ЗОУИТ, составляет 1 квадратных метров.
Реквизиты акта, установившего ограничения (обременения): Межевой план № б/н от 22.12.2022
Содержание ограничений использования земельного участка: Информация отсутствует.

5.15. Земельный участок полностью расположен или **частично расположен** в границах зоны с особыми условиями использования территории - , Иные ограничения (обременения) прав, площадь земельного участка, покрываемая ЗОУИТ, составляет 1 квадратных метров.
Реквизиты акта, установившего ограничения (обременения): Межевой план № б/н от 22.12.2022
Содержание ограничений использования земельного участка: Информация отсутствует.

5.16. Земельный участок полностью расположен или **частично расположен** в границах зоны с особыми условиями использования территории - , Иные ограничения (обременения) прав, площадь земельного участка, покрываемая ЗОУИТ, составляет 1 квадратных метров.
Реквизиты акта, установившего ограничения (обременения): Межевой план № б/н от 22.12.2022
Содержание ограничений использования земельного участка: Информация отсутствует.

5.17. Земельный участок полностью расположен или **частично расположен** в границах зоны с особыми условиями использования территории - , Иные ограничения (обременения) прав, площадь земельного участка, покрываемая ЗОУИТ, составляет 1 квадратных метров.
Реквизиты акта, установившего ограничения (обременения): Межевой план № б/н от 22.12.2022
Содержание ограничений использования земельного участка: Информация отсутствует.

5.18. Земельный участок полностью расположен или **частично расположен** в границах зоны с особыми условиями использования территории - , Иные ограничения (обременения) прав, площадь земельного участка, покрываемая ЗОУИТ, составляет 1 квадратных метров.
Реквизиты акта, установившего ограничения (обременения): Межевой план № б/н от 22.12.2022
Содержание ограничений использования земельного участка: Информация отсутствует.

5.19. Земельный участок полностью расположен или **частично расположен** в границах зоны с особыми условиями использования территории - , Иные ограничения (обременения) прав, площадь земельного участка, покрываемая ЗОУИТ, составляет 1 квадратных метров.
Реквизиты акта, установившего ограничения (обременения): Межевой план № б/н от 22.12.2022
Содержание ограничений использования земельного участка: Информация отсутствует.

5.20. Земельный участок полностью расположен или **частично расположен** в границах зоны с особыми условиями использования территории - , Иные ограничения (обременения) прав, площадь земельного участка, покрываемая ЗОУИТ, составляет 1 квадратных метров.
Реквизиты акта, установившего ограничения (обременения): Межевой план № б/н от 22.12.2022
Содержание ограничений использования земельного участка: Информация отсутствует.

5.21. Земельный участок полностью расположен или **частично расположен** в границах зоны с особыми условиями использования территории - , Иные ограничения (обременения) прав, площадь земельного участка, покрываемая ЗОУИТ, составляет 1 квадратных метров.
Реквизиты акта, установившего ограничения (обременения): Межевой план № б/н от 22.12.2022
Содержание ограничений использования земельного участка: Информация отсутствует.

5.22. Земельный участок полностью расположен или **частично расположен** в границах зоны с особыми условиями использования территории - , Иные ограничения (обременения) прав, площадь земельного участка, покрываемая ЗОУИТ, составляет 1 квадратных метров.
Реквизиты акта, установившего ограничения (обременения): Межевой план № б/н от 22.12.2022
Содержание ограничений использования земельного участка: Информация отсутствует.

5.23. Земельный участок полностью расположен или **частично расположен** в границах зоны с особыми условиями использования территории - , Иные ограничения (обременения) прав, площадь земельного участка, покрываемая ЗОУИТ, составляет 1 квадратных метров.
Реквизиты акта, установившего ограничения (обременения): Межевой план № б/н от 22.12.2022
Содержание ограничений использования земельного участка: Информация отсутствует.

5.24. Земельный участок полностью расположен или **частично расположен** в границах зоны с особыми условиями использования территории - , Иные ограничения (обременения) прав, площадь земельного участка, покрываемая ЗОУИТ, составляет 1 квадратных метров.
Реквизиты акта, установившего ограничения (обременения): Межевой план № б/н от 22.12.2022
Содержание ограничений использования земельного участка: Информация отсутствует.

5.25. Земельный участок полностью расположен или **частично расположен** в границах зоны с особыми условиями использования территории - , Иные ограничения (обременения) прав, площадь земельного участка,

покрываемая ЗОУИТ, составляет 1 квадратных метров.
Реквизиты акта, установившего ограничения (обременения): Межевой план № б/н от 22.12.2022
Содержание ограничений использования земельного участка: Информация отсутствует.

5.26. Земельный участок полностью расположен или **частично расположен** в границах зоны с особыми условиями использования территории - , Иные ограничения (обременения) прав, площадь земельного участка, покрываемая ЗОУИТ, составляет 1 квадратных метров.
Реквизиты акта, установившего ограничения (обременения): Межевой план № б/н от 22.12.2022
Содержание ограничений использования земельного участка: Информация отсутствует.

5.27. Земельный участок полностью расположен или **частично расположен** в границах зоны с особыми условиями использования территории - , Иные ограничения (обременения) прав, площадь земельного участка, покрываемая ЗОУИТ, составляет 1 квадратных метров.
Реквизиты акта, установившего ограничения (обременения): Межевой план № б/н от 22.12.2022
Содержание ограничений использования земельного участка: Информация отсутствует.

5.28. Земельный участок полностью расположен или **частично расположен** в границах зоны с особыми условиями использования территории - , Иные ограничения (обременения) прав, площадь земельного участка, покрываемая ЗОУИТ, составляет 1 квадратных метров.
Реквизиты акта, установившего ограничения (обременения): Межевой план № б/н от 22.12.2022
Содержание ограничений использования земельного участка: Информация отсутствует.

6. ИНФОРМАЦИЯ О ГРАНИЦАХ ЗОН С ОСОБЫМИ УСЛОВИЯМИ ИСПОЛЬЗОВАНИЯ ТЕРРИТОРИЙ, ЕСЛИ ЗЕМЕЛЬНЫЙ УЧАСТОК ПОЛНОСТЬЮ ИЛИ ЧАСТИЧНО РАСПОЛОЖЕН В ГРАНИЦАХ ТАКИХ ЗОН:

Наименование зоны с особыми условиями использования территории с указанием объекта, в отношении которого установлена такая зона	Перечень координат характерных точек в системе координат, используемой для ведения Единого государственного реестра недвижимости		
	Обозначение (номер) характерной точки	X	Y
1	2	3	4
02:55-6.17700, Ограничения прав на земельный участок, предусмотренные статьями 56, 56.1 Земельного кодекса Российской Федерации	1	658239,14	1358655,05
	2	658239,14	1358655,06
	3	658232,95	1358678,49
	4	658232,21	1358678,3
	5	658234,89	1358667,96
	6	658229,45	1358665,53
	7	658232,53	1358653,28
	8	658232,54	1358653,28
02:55-6.17732, Ограничения прав на земельный участок, предусмотренные статьями 56, 56.1 Земельного кодекса Российской Федерации	1	658246,09	1358505,21
	2	658246,31	1358505,27
	3	658245,92	1358505,87
	4	658245,9	1358505,87
02:55-6.6157, Ограничения прав на земельный участок, предусмотренные статьями 56, 56.1 Земельного кодекса Российской Федерации	1	658271,58	1358512,78
	2	658250,86	1358507,33
	3	658251,03	1358506,5
	4	658274,39	1358512,58
	5	658274,11	1358513,51

Наименование зоны с особыми условиями использования территории с указанием объекта, в отношении которого установлена такая зона	Перечень координат характерных точек в системе координат, используемой для ведения Единого государственного реестра недвижимости		
	Обозначение (номер) характерной точки	X	Y
1	2	3	4
02:55-6.10945, Ограничения прав на земельный участок, предусмотренные статьями 56, 56.1 Земельного кодекса Российской Федерации	1	658210,02	1358532,6
	2	658210,93	1358529,37
	3	658211,63	1358526,72
	4	658221,05	1358529,72
	5	658244,67	1358533,04
	6	658246,65	1358533,31
	7	658245,96	1358538,27
	8	658243,98	1358537,99
	9	658219,94	1358534,61
	10	658211,71	1358531,99
02:55-6.8420, Ограничения прав на земельный участок, предусмотренные статьями 56, 56.1 Земельного кодекса Российской Федерации	1	658198,59	1358642,89
	2	658194,77	1358641,72
	3	658196,29	1358636,66
	4	658203,95	1358638,56
	5	658210,07	1358619,38
	6	658200,38	1358617,02
	7	658196,49	1358616,08
	8	658187,47	1358613,95
	9	658191,36	1358599,89
	10	658193,08	1358593,63
	11	658196,47	1358594,54
	12	658192,36	1358610,96
	13	658204,81	1358613,98
	14	658205,53	1358611,1
	15	658209,4	1358612,11
	16	658208,7	1358614,93
	17	658211,29	1358615,56
	18	658211,34	1358615,43
	19	658215,05	1358616,47
	20	658215,02	1358616,6
	21	658215,15	1358616,64
	22	658214,1	1358620,36
	23	658213,97	1358620,32
	24	658207,84	1358639,55
	25	658206,63	1358643,35
	26	658199,02	1358641,46

Наименование зоны с особыми условиями использования территории с указанием объекта, в отношении которого установлена такая зона	Перечень координат характерных точек в системе координат, используемой для ведения Единого государственного реестра недвижимости		
	Обозначение (номер) характерной точки	X	Y
1	2	3	4
02:55-6.9603, Ограничения прав на земельный участок, предусмотренные статьями 56, 56.1 Земельного кодекса Российской Федерации	1	658193,08	1358593,63
	2	658194,13	1358589,81
	3	658202,94	1358592,24
	4	658204,91	1358585,39
	5	658208,78	1358586,47
	6	658206,86	1358593,25
	7	658214,02	1358595,1
	8	658217,87	1358580,54
	9	658220,12	1358563,95
	10	658223,4	1358546,83
	11	658216,58	1358544,75
	12	658217,74	1358540,92
	13	658224,33	1358542,93
	14	658225,05	1358540,71
	15	658218,42	1358538,7
	16	658219,58	1358534,88
	17	658226,18	1358536,87
	18	658227,93	1358530,34
	19	658215,49	1358526,93
	20	658216,45	1358520,85
	21	658218,38	1358521,4
	22	658218,38	1358521,41
	23	658220,33	1358521,96
	24	658220	1358524,02
	25	658229,66	1358526,67
	26	658231,24	1358525,05
	27	658235,25	1358526,19
	28	658232,19	1358529,88
	29	658227,59	1358545,87
	30	658224,89	1358564,08
	31	658222,31	1358575,26
	32	658224,42	1358575,81
	33	658224,18	1358576,72
	34	658226,52	1358577,33
	35	658225,74	1358580,29
	36	658222,32	1358579,4
	37	658219,38	1358590,42
	38	658233,51	1358594,12
	39	658233,04	1358595,95
	40	658231,1	1358595,45
	41	658230,57	1358597,49
	42	658218,36	1358594,29

Наименование зоны с особыми условиями использования территории с указанием объекта, в отношении которого установлена такая зона	Перечень координат характерных точек в системе координат, используемой для ведения Единого государственного реестра недвижимости		
	Обозначение (номер) характерной точки	X	Y
1	2	3	4
	43	658216,89	1358599,97
	44	658196,47	1358594,54
	1	658272,09	1358520,29
	2	658267,69	1358535,02
	3	658256,72	1358532,09
	4	658248,32	1358529,61
	5	658245,41	1358540,61
	6	658246,31	1358546,21
	7	658245,79	1358548,33
	8	658242,68	1358548,83
	9	658241,32	1358540,41
	10	658244,49	1358528,44
	11	658239,87	1358527,24
	12	658242,5	1358517,94
	13	658242,88	1358523,88
	14	658245,32	1358524,51
	15	658250,62	1358520,65
	16	658253,16	1358516,34
	17	658256,72	1358518,18
	18	658253,65	1358523,4
	19	658250,11	1358525,97
	20	658253,85	1358527,11
	21	658254,42	1358524,85
	22	658256,37	1358525,34
	23	658255,76	1358527,69
	24	658266,31	1358530,51
	25	658268,04	1358523,42
	26	658265,86	1358522,89
	27	658266,86	1358519,02
	1	658194,19	1358624,9
	2	658196,49	1358616,08
	3	658200,38	1358617,02
	4	658197,56	1358627,86
	5	658197,05	1358627,73
	6	658197,57	1358625,82
02:55-6.17701, Ограничения прав на земельный участок, предусмотренные статьями 56, 56.1 Земельного кодекса Российской Федерации	1	658250,26	1358624,16
	2	658243,9	1358644,88
	3	658243,34	1358644,73
	4	658249,44	1358623,88

Наименование зоны с особыми условиями использования территории с указанием объекта, в отношении которого установлена такая зона	Перечень координат характерных точек в системе координат, используемой для ведения Единого государственного реестра недвижимости		
	Обозначение (номер) характерной точки	X	Y
1	2	3	4
02:55-6.16055, Ограничения прав на земельный участок, предусмотренные статьями 56, 56.1 Земельного кодекса Российской Федерации	1	658221,68	1358643,91
	2	658220,48	1358645,15
	3	658219,89	1358647,57
	4	658218,44	1358646,48
	5	658206,63	1358643,35
	6	658207,84	1358639,55
	7	658220,22	1358642,81
	1	658231,18	1358658,64
	2	658233,62	1358648,91
	3	658236,34	1358649,66
	4	658235,15	1358654,18
	5	658231,5	1358658,89
02:55-6.16747, Ограничения прав на земельный участок, предусмотренные статьями 56, 56.1 Земельного кодекса Российской Федерации	1	658208,5	1358645,92
	2	658203,3	1358644,33
	3	658199,2	1358643,08
	4	658180,95	1358637,49
02:55-6.14532, Ограничения прав на земельный участок, предусмотренные статьями 56, 56.1 Земельного кодекса Российской Федерации	1	658197,26	1358578,36
	2	658199,47	1358570,32
	3	658199,74	1358569,34
	4	658199,81	1358578,34
02:55-6.4263, Ограничения прав на земельный участок, предусмотренные статьями 56, 56.1 Земельного кодекса Российской Федерации	1	658183,31	1358628,94
	2	658183,32	1358628,92
	3	658185,1	1358622,5
	4	658187,37	1358624,64
02:55-6.17697, Ограничения прав на земельный участок, предусмотренные статьями 56, 56.1 Земельного кодекса Российской Федерации	1	658243,34	1358644,73
	2	658241,97	1358644,36
	3	658239,14	1358655,05
	4	658232,54	1358653,28
	5	658232,53	1358653,28

Наименование зоны с особыми условиями использования территории с указанием объекта, в отношении которого установлена такая зона	Перечень координат характерных точек в системе координат, используемой для ведения Единого государственного реестра недвижимости		
	Обозначение (номер) характерной точки	X	Y
1	2	3	4
	6	658233,91	1358647,77
	7	658230,68	1358646,57
	8	658226,37	1358644,98
	9	658222,15	1358643,42
	10	658220,48	1358645,15
	11	658219,48	1358649,28
	12	658214,41	1358647,73
	13	658211,46	1358646,83
	14	658208,51	1358645,92
	15	658216,98	1358615,75
	16	658249,44	1358623,88
02:55-8.352, Ограничения прав на земельный участок, предусмотренные статьями 56, 56.1 Земельного кодекса Российской Федерации	1	658238,58	1358657,17
	2	658232,95	1358678,49
	3	658232,21	1358678,3
	4	658234,89	1358667,96
	5	658229,45	1358665,53
	6	658231,96	1358655,55
, Иные ограничения (обременения) прав	1	658212,93	1358619,21
	2	658212,23	1358619,93
	3	658211,52	1358619,23
	4	658212,21	1358618,52
, Иные ограничения (обременения) прав	1	658197,29	1358639,23
	2	658198,01	1358639,92
	3	658197,31	1358640,64
	4	658196,59	1358639,94
, Иные ограничения (обременения) прав	1	658207,83	1358612,96
	2	658207,13	1358613,68
	3	658206,42	1358612,98
	4	658207,11	1358612,27
, Иные ограничения (обременения) прав	1	658196,11	1358624,72
	2	658196,83	1358625,42
	3	658196,13	1358626,13
	4	658195,42	1358625,43
, Иные ограничения (обременения) прав	1	658231,78	1358595,54
	2	658231,08	1358596,26
	3	658230,37	1358595,56
	4	658231,06	1358594,84

Наименование зоны с особыми условиями использования территории с указанием объекта, в отношении которого установлена такая зона	Перечень координат характерных точек в системе координат, используемой для ведения Единого государственного реестра недвижимости		
	Обозначение (номер) характерной точки	X	Y
1	2	3	4
, Иные ограничения (обременения) прав	1	658225,02	1358577,84
	2	658224,32	1358578,56
	3	658223,6	1358577,86
	4	658224,3	1358577,15
, Иные ограничения (обременения) прав	1	658206,89	1358585,05
	2	658207,61	1358585,75
	3	658206,91	1358586,47
	4	658206,19	1358585,77
, Иные ограничения (обременения) прав	1	658195,16	1358591,66
	2	658194,46	1358592,38
	3	658193,75	1358591,68
	4	658194,44	1358590,97
, Иные ограничения (обременения) прав	1	658256,58	1358527,27
	2	658255,88	1358527,99
	3	658255,16	1358527,29
	4	658255,86	1358526,57
, Иные ограничения (обременения) прав	1	658266,47	1358520,28
	2	658267,19	1358520,97
	3	658266,49	1358521,69
	4	658265,78	1358520,99
, Иные ограничения (обременения) прав	1	658254,69	1358518,88
	2	658253,99	1358519,6
	3	658253,27	1358518,9
	4	658253,97	1358518,18
, Иные ограничения (обременения) прав	1	658223,64	1358563,7
	2	658222,94	1358564,41
	3	658222,22	1358563,72
	4	658222,92	1358563
, Иные ограничения (обременения) прав	1	658245,05	1358546,52
	2	658244,35	1358547,24
	3	658243,63	1358546,54
	4	658244,33	1358545,83
, Иные ограничения (обременения) прав	1	658217,17	1358542,14
	2	658217,88	1358542,83
	3	658217,19	1358543,55
	4	658216,47	1358542,85
, Иные ограничения (обременения) прав	1	658219,68	1358536,77

Наименование зоны с особыми условиями использования территории с указанием объекта, в отношении которого установлена такая зона	Перечень координат характерных точек в системе координат, используемой для ведения Единого государственного реестра недвижимости		
	Обозначение (номер) характерной точки	X	Y
1	2	3	4
	2	658218,98	1358537,49
	3	658218,26	1358536,79
	4	658218,96	1358536,07

7. ИНФОРМАЦИЯ О ГРАНИЦАХ ПУБЛИЧНЫХ СЕРВИТУТОВ

Зона действия публичных сервитутов	Перечень координат характерных точек в системе координат, используемой для ведения Единого государственного реестра недвижимости		
	Обозначение (номер) характерной точки	X	Y
1	2	3	4
Отсутствует	-	-	-

8. НОМЕР И (ИЛИ) НАИМЕНОВАНИЕ ЭЛЕМЕНТА ПЛАНИРОВОЧНОЙ СТРУКТУРЫ, В ГРАНИЦАХ КОТОРОГО РАСПОЛОЖЕН ЗЕМЕЛЬНЫЙ УЧАСТОК

Ленинский район.

9. ИНФОРМАЦИЯ О ВОЗМОЖНОСТИ ПОДКЛЮЧЕНИЯ (ТЕХНОЛОГИЧЕСКОГО ПРИСОЕДИНЕНИЯ) ОБЪЕКТОВ КАПИТАЛЬНОГО СТРОИТЕЛЬСТВА К СЕТЯМ ИНЖЕНЕРНО-ТЕХНИЧЕСКОГО ОБЕСПЕЧЕНИЯ (ЗА ИСКЛЮЧЕНИЕМ СЕТЕЙ ЭЛЕКТРОСНАБЖЕНИЯ), ОПРЕДЕЛЯЕМАЯ С УЧЕТОМ ПРОГРАММ КОМПЛЕКСНОГО РАЗВИТИЯ СИСТЕМ КОММУНАЛЬНОЙ ИНФРАСТРУКТУРЫ ПОСЕЛЕНИЯ, МУНИЦИПАЛЬНОГО ОКРУГА, ГОРОДСКОГО ОКРУГА (ПРИ ИХ НАЛИЧИИ), В СОСТАВ КОТОРОЙ ВХОДЯТ СВЕДЕНИЯ О МАКСИМАЛЬНОЙ НАГРУЗКЕ В ВОЗМОЖНЫХ ТОЧКАХ ПОДКЛЮЧЕНИЯ (ТЕХНОЛОГИЧЕСКОГО ПРИСОЕДИНЕНИЯ) К ТАКИМ СЕТЯМ, А ТАКЖЕ СВЕДЕНИЯ ОБ ОРГАНИЗАЦИИ, ПРЕДСТАВИВШЕЙ ДАННУЮ ИНФОРМАЦИЮ

№	Наименование органа (организации), представившего (представившей) информацию о возможности подключения (технологического присоединения) объекта капитального строительства	Информация о возможности подключения (технологического присоединения)	Вид сетей инженерно-технического обеспечения	Сведения о максимальной нагрузке в возможных точках подключения (технологического присоединения)
1.	ГУП "Уфаводоканал"	исх.запрос №1422/1 от 08.11.2023	Водоснабжение	Расход воды на хоз.-питьевые нужды (м3/сут.) -
2.	ГУП "Уфаводоканал"	исх.запрос №1422/1 от 08.11.2023	Водоотведение	Объем хоз.-бытовых стоков (м3/сут.) -
3.	ГУП "Уфаводоканал"	исх.запрос №1422/1 от 08.11.2023	пожаротушение	Наружное пожаротушение (л/с) -

10. РЕКВИЗИТЫ НОРМАТИВНЫХ ПРАВОВЫХ АКТОВ СУБЪЕКТА РОССИЙСКОЙ ФЕДЕРАЦИИ, МУНИЦИПАЛЬНЫХ ПРАВОВЫХ АКТОВ, УСТАНАВЛИВАЮЩИХ ТРЕБОВАНИЯ К БЛАГОУСТРОЙСТВУ ТЕРРИТОРИИ

Местные нормативы градостроительного проектирования городского округа город Уфа РБ, решение Совета городского округа город Уфа Республики Башкортостан № 83/7 от 30.06.2021

11. ИНФОРМАЦИЯ О КРАСНЫХ ЛИНИЯХ

Обозначение (номер) характерной точки	Перечень координат характерных точек в системе координат, используемой для ведения Единого государственного реестра недвижимости	
	X	Y
1	658345,88	1358708,1
2	658196,5	1358668,95
3	658174,25	1358663,12
4	658219,72	1358498,34
5	658241,98	1358504,15
6	658472,81	1358564,23

12. ИНФОРМАЦИЯ О ТРЕБОВАНИЯХ К АРХИТЕКТУРНО-ГРАДОСТРОИТЕЛЬНОМУ ОБЛИКУ ОБЪЕКТА КАПИТАЛЬНОГО СТРОИТЕЛЬСТВА

Требования к архитектурно-градостроительному облику объекта капитального строительства не установлены.

№	Требования к архитектурно-градостроительному облику объекта капитального строительства	Показатель
1	2	3
-	-	-

Приложение (в случае, указанном в части 3.1 статьи 57.3 Градостроительного кодекса Российской Федерации)