


Схема планировочной организации земельного участка
М 1:500

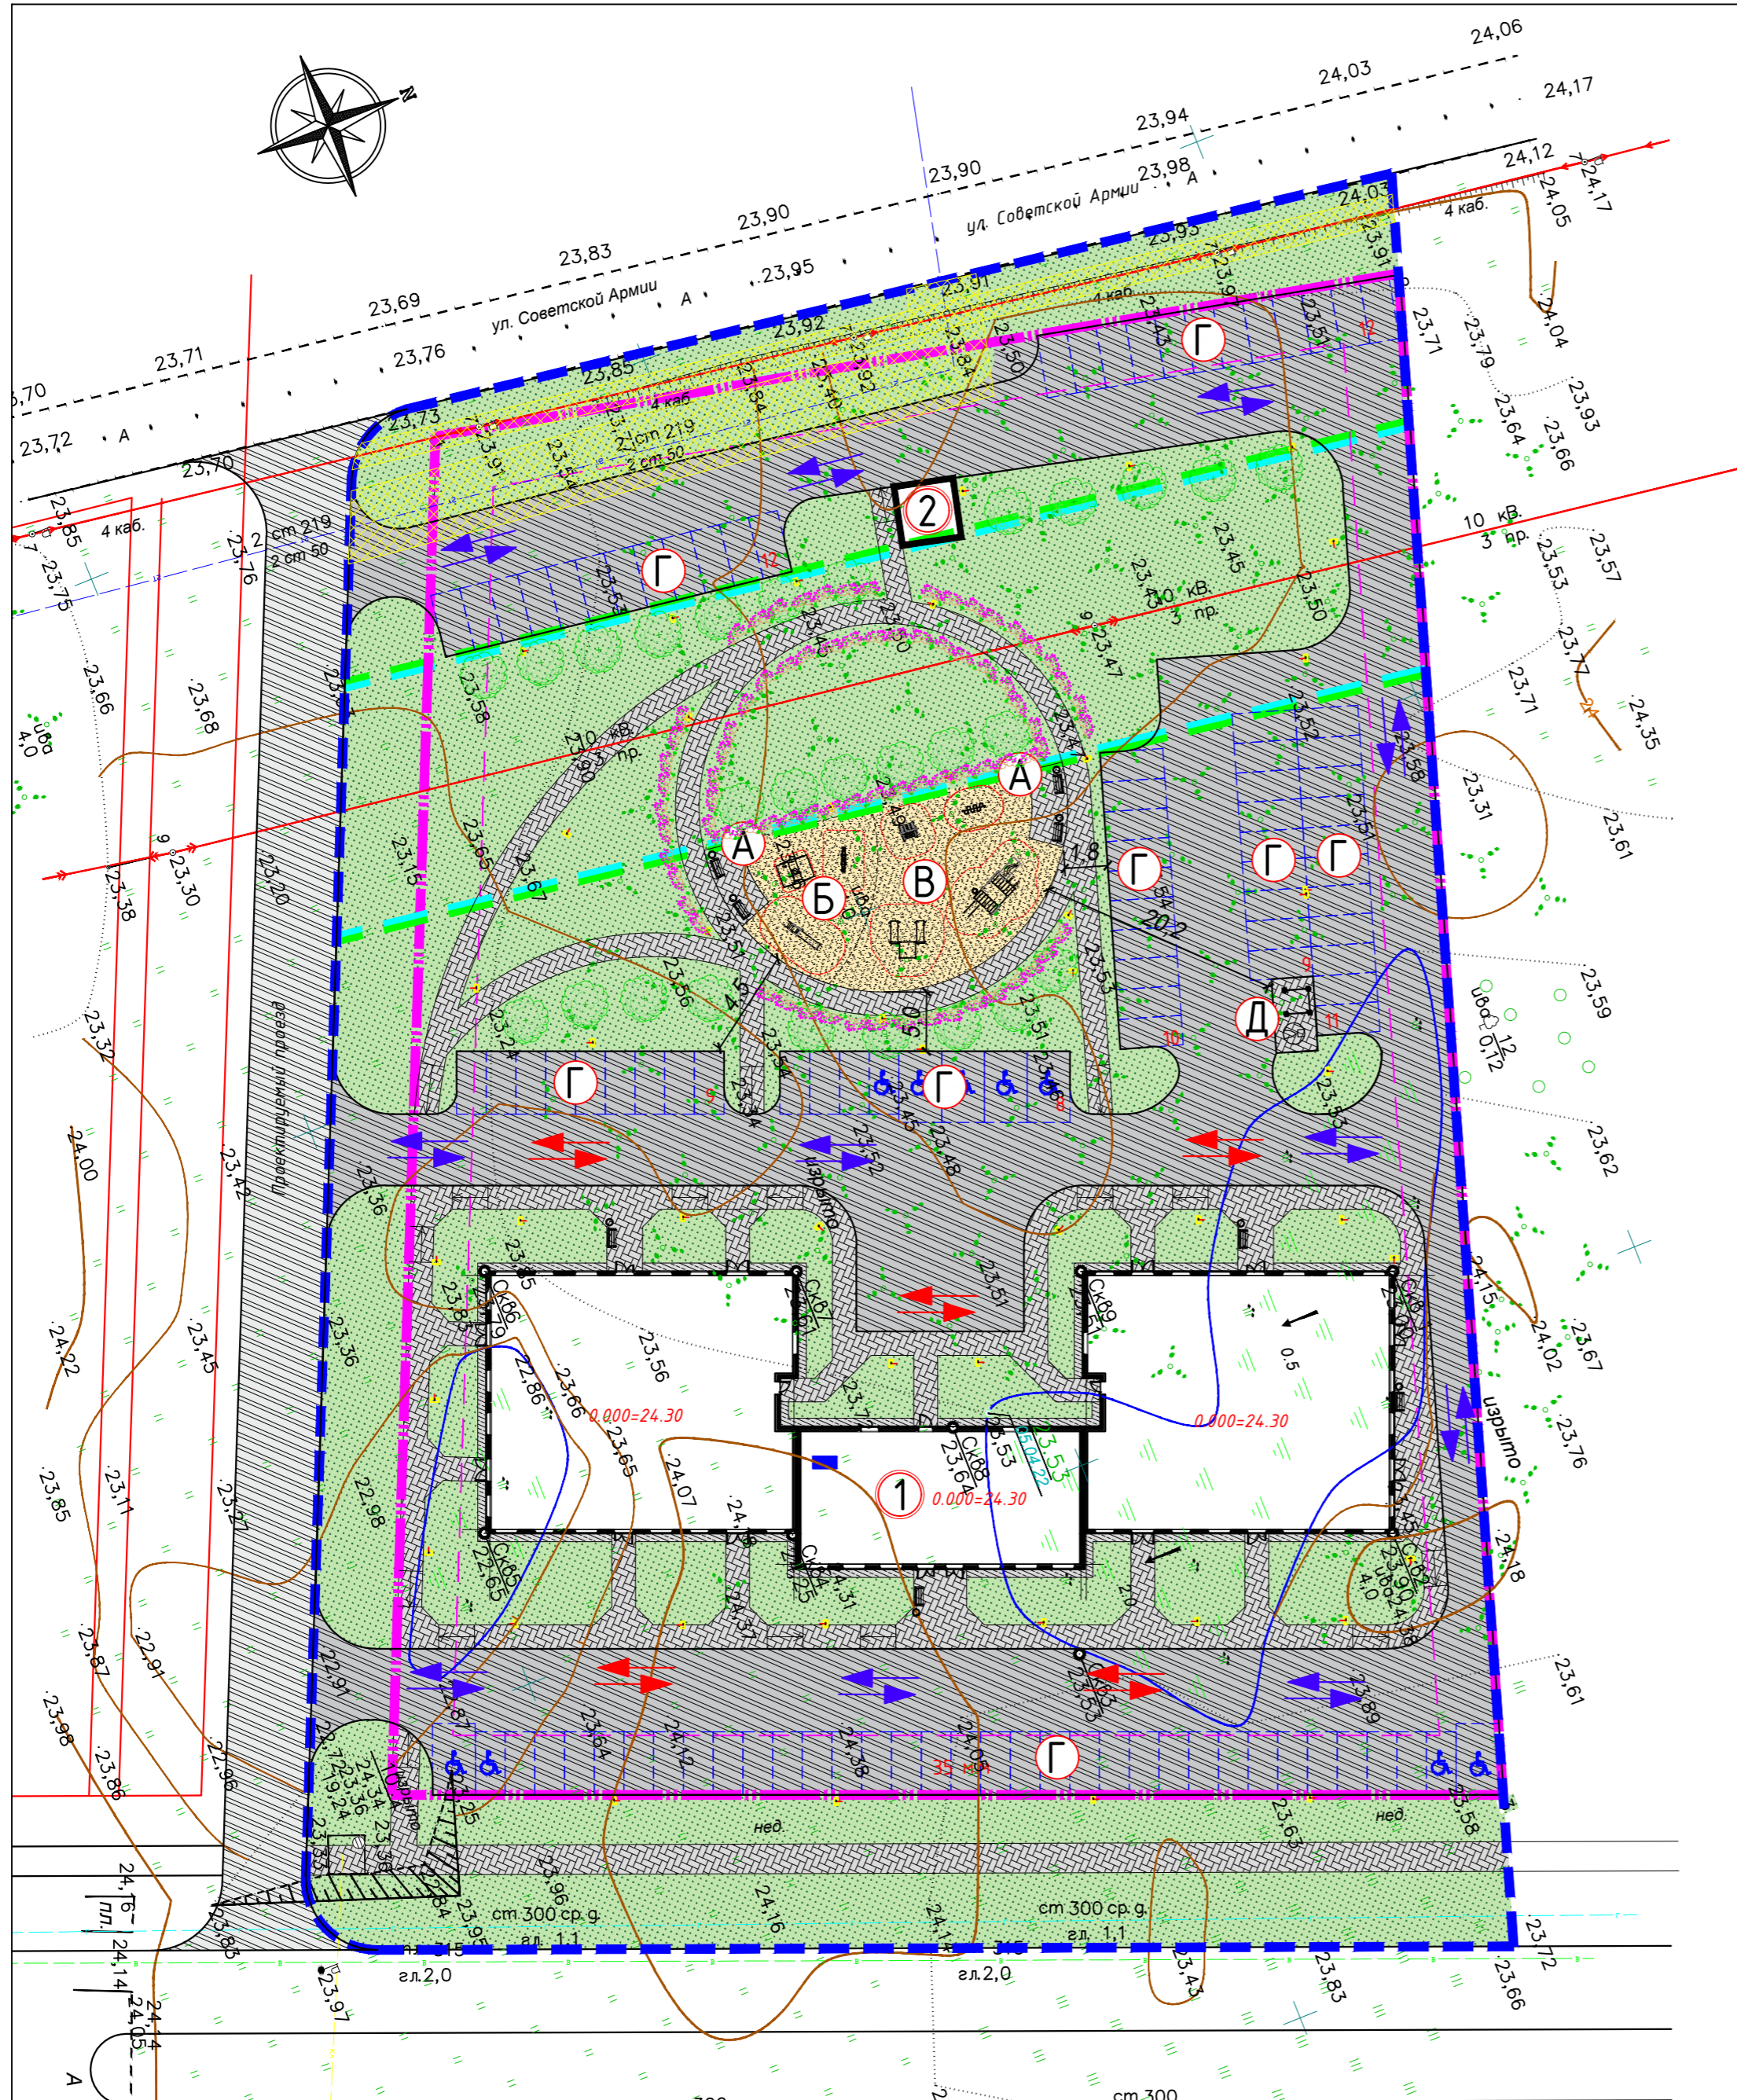

Ведомость жилых и общественных зданий

Номер на плане	Наименование и обозначение	Этажность	Количество		Площадь, м ²		Строительный объем, м ³			
			зданий	квартир для проживания	застройки	общая	зданий	всего		
1	Проектируемый многоквартирный жилой дом со встроенными нежилыми помещениями коммерческого назначения	12	1	176	1432,70	1432,70	9030,60	1007,80	44028,43	44028,43
2	Трансформаторная подстанция	1	1		25,0	25,0				

Экспликация площадок благоустройства

Поз	Наименование	Кол-во, шт	Площадь, м ²	Примечание
А	Площадка отдыха	2	19,0	Общее 38,0
Б	Детская игровая площадка	1	119,0	
В	Физкультурная площадка	1	223,0	Общая
Г	Площадка для временного хранения автотранспорта	8	105 м.мест	Общее
Д	Площадка для хозяйственных целей - полузаглубленного мусорного контейнера и крупногабаритного мусора	1	22,0	

Условные обозначения

Условное обозначение	Наименование
	Граница земельного участка 53:23:74:00600:66
	Граница участка благоустройства
	Проектируемые здания
	Граница места допустимого размещения ОКС
	Покрытие проездов из асфальтобетона
	Покрытие дорожек из брусчатки
	Газон (подсыпка плод. грунта, посев многолетних трав)
	Резиновое покрытие площадок
	Площадка для временного хранения автотранспорта
	Охранная зона ВЛ 6/10 кВ от ф.135-05 до ТП-629-рп-36 (инв.№33604)
	Охранная зона ВЛ 6 кВ от РП-36 до ТП-629(ф.135-05) (инв.№30957)
	Направление движения автотранспорта
	Направление движения пожарной техники
	Опора освещения
	Сирень Бумальда
	Сирень "Сенсация"
	Малые архитектурные формы
	ЗОЧИТ

					Пр-24/06/2022-ПЗУ		
					Многоэтажный жилой дом со встроенно-пристроенными нежилыми помещениями коммерческого назначения, по адресу: г. Великий Новгород, земельный участок с кадастровым номером 53:23:74:00600:66.		
Изм.	Кол.уч.	Лист	№ док.	Подп.	Дата		
						Стадия	Лист
Разработал	Попов С.А.					П	2
					Схема планировочной организации земельного участка М 1:500		
Н.контроль	Русаков				ООО "Скандинавия проект 2"		
ГИП	Калинина				Формат А2		