



**ГЛАВНОЕ УПРАВЛЕНИЕ АРХИТЕКТУРЫ И
ГРАДОСТРОИТЕЛЬСТВА АДМИНИСТРАЦИИ ГО Г. УФА РБ**

Градостроительный план земельного участка N

Р Ф - 0 2 - 2 - 5 5 - 0 - 0 0 - 2 0 2 5 - 0 2 5 5 - 0

Градостроительный план земельного участка подготовлен на основании

Заявление от 24.02.2025 № 5188699737, ОБЩЕСТВО С ОГРАНИЧЕННОЙ ОТВЕТСТВЕННОСТЬЮ
СПЕЦИАЛИЗИРОВАННЫЙ ЗАСТРОЙЩИК "ОСТРОВ"

При условии выноса инженерных сетей

(реквизиты заявления правообладателя земельного участка, иного лица в случае, предусмотренном частями 1.1 и 1.2 статьи 57.3 Градостроительного кодекса Российской Федерации, с указанием ф.и.о. заявителя - физического лица, либо реквизиты заявления и наименование заявителя - юридического лица о выдаче градостроительного плана земельного участка)

Местонахождение земельного участка

Республика Башкортостан

(субъект Российской Федерации)

Городской округ город Уфа

(муниципальный район или городской округ)

(поселение)

Описание границ земельного участка (образуемого земельного участка):

Обозначение (номер) характерной точки	Перечень координат характерных точек в системе координат, используемой для ведения Единого государственного реестра недвижимости	
	X	Y
1	652834,11	1361708,45
2	652789,87	1361750,48
3	652778,58	1361761,21
4	652767,97	1361750,89
5	652753,81	1361737,12
6	652709,47	1361695,99
7	652706,66	1361693,66
8	652760,52	1361631,93
9	652796,78	1361665,18

Кадастровый номер земельного участка (при наличии) или в случае, предусмотренном частями 1.1 и 1.2 статьи 57.3 Градостроительного кодекса Российской Федерации, условный номер образуемого земельного участка на основании утвержденных проекта межевания территории и (или) схемы расположения земельного участка или земельных участков на кадастровом плане территории 02:55:011108:1827

Площадь земельного участка 8233 кв.м.

Информация о расположенных в границах земельного участка объектах капитального строительства:

Объекты капитального строительства отсутствуют.

Информация о границах зоны планируемого размещения объекта капитального строительства в соответствии с утвержденным проектом планировки территории (при наличии)

Обозначение (номер) характерной точки	Перечень координат характерных точек в системе координат, используемой для ведения Единого государственного реестра недвижимости	
	X	Y
-	-	-

Реквизиты проекта планировки территории и (или) проекта межевания территории в случае, если земельный участок расположен в границах территории, в отношении которой утверждены проект планировки территории и (или) проект межевания территории

Постановление Администрации городского округа город Уфа Республики Башкортостан от 22.12.2023г. №

2256. Проект планировки и проект межевания территории, ограниченной старицей Кузнецовский Затон, улицей Пугачева, рекой Уфа, рекой Белая в Кировском районе городского округа город Уфа Республики Башкортостан
Приказ Минстроя РБ № 270 от 12.09.2024г. Проект планировки территории "Комплексная жилая застройка "Южные ворота"

(указывается в случае, если земельный участок расположен в границах территории в отношении которой утверждены проект планировки территории и (или) проект межевания территории)

Информация о расположении земельного участка в границах территории, в отношении которой принято решение о комплексном развитии территории и (или) заключен договор о комплексном развитии территории
Информация отсутствует.

(указывается в случае, если земельный участок расположен в границах территории в отношении которой принято решение о комплексном развитии территории и (или) заключен договор о комплексном развитии территории)


Градостроительный план подготовлен Хайруллин Р.Ф., Начальник Главархитектуры, Главное управление архитектуры и градостроительства Администрации ГО г. Уфа РБ
(ф.и.о., должность уполномоченного лица, наименование органа)



М.П. Хайруллин Р.Ф.
(при наличии) (подпись) (расшифровка подписи)


Дата выдачи 06.03.2025

ЛИСТ 1.
ЧЕРТЕЖ ГРАДОСТРОИТЕЛЬНОГО ПЛАНА ЗЕМЕЛЬНОГО УЧАСТКА

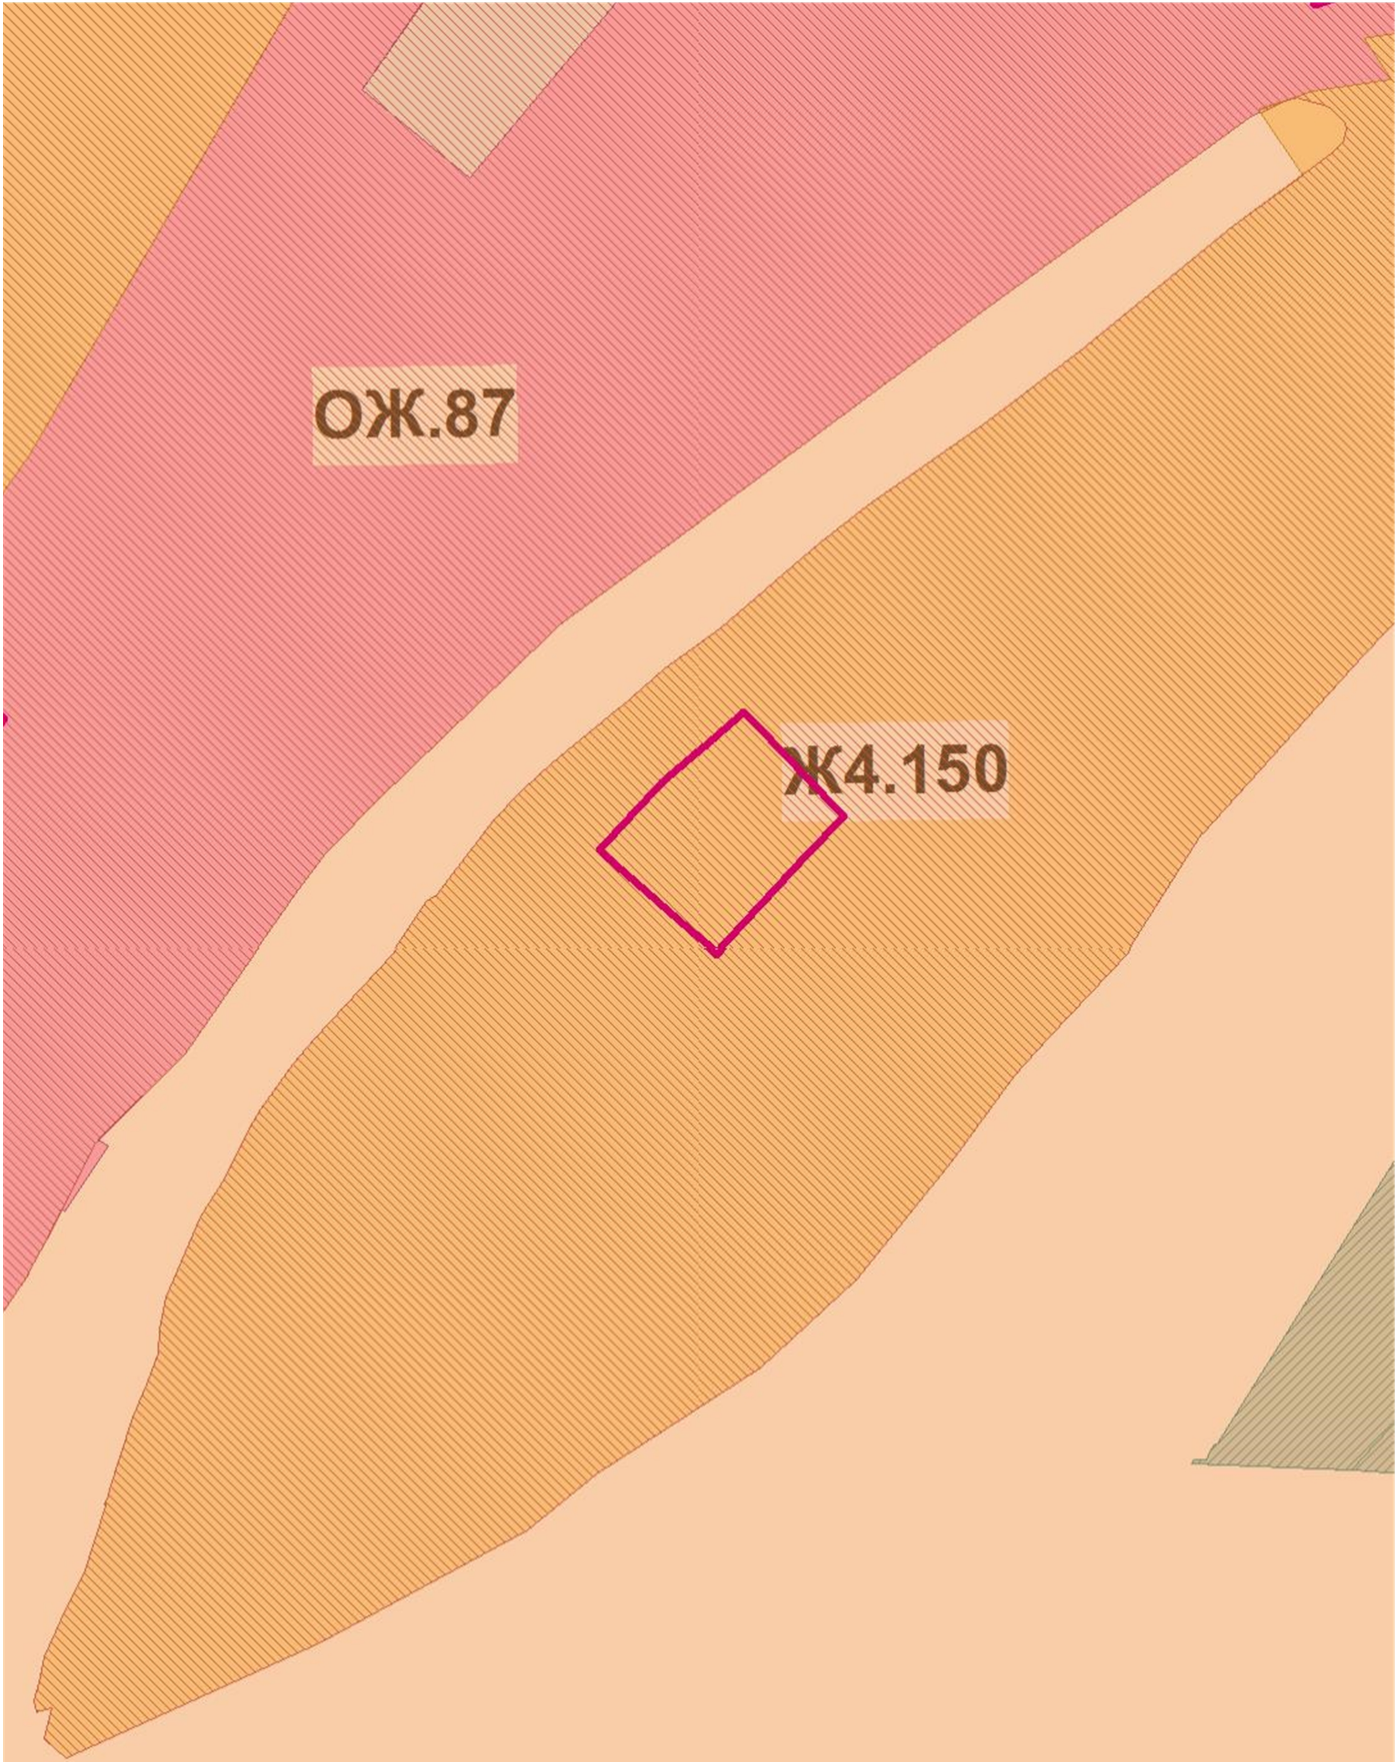

	Земельный участок с кадастровым/условным номером 02:55:011108:1827
	Граница земельного участка

Главное управление архитектуры и градостроительства Администрации ГО г. Уфа РБ	Чертеж градостроительного плана земельного участка				ООО СЗ "ОСТРОВ"	
					Масштаб	1:4000
					Лист Листов	1 2

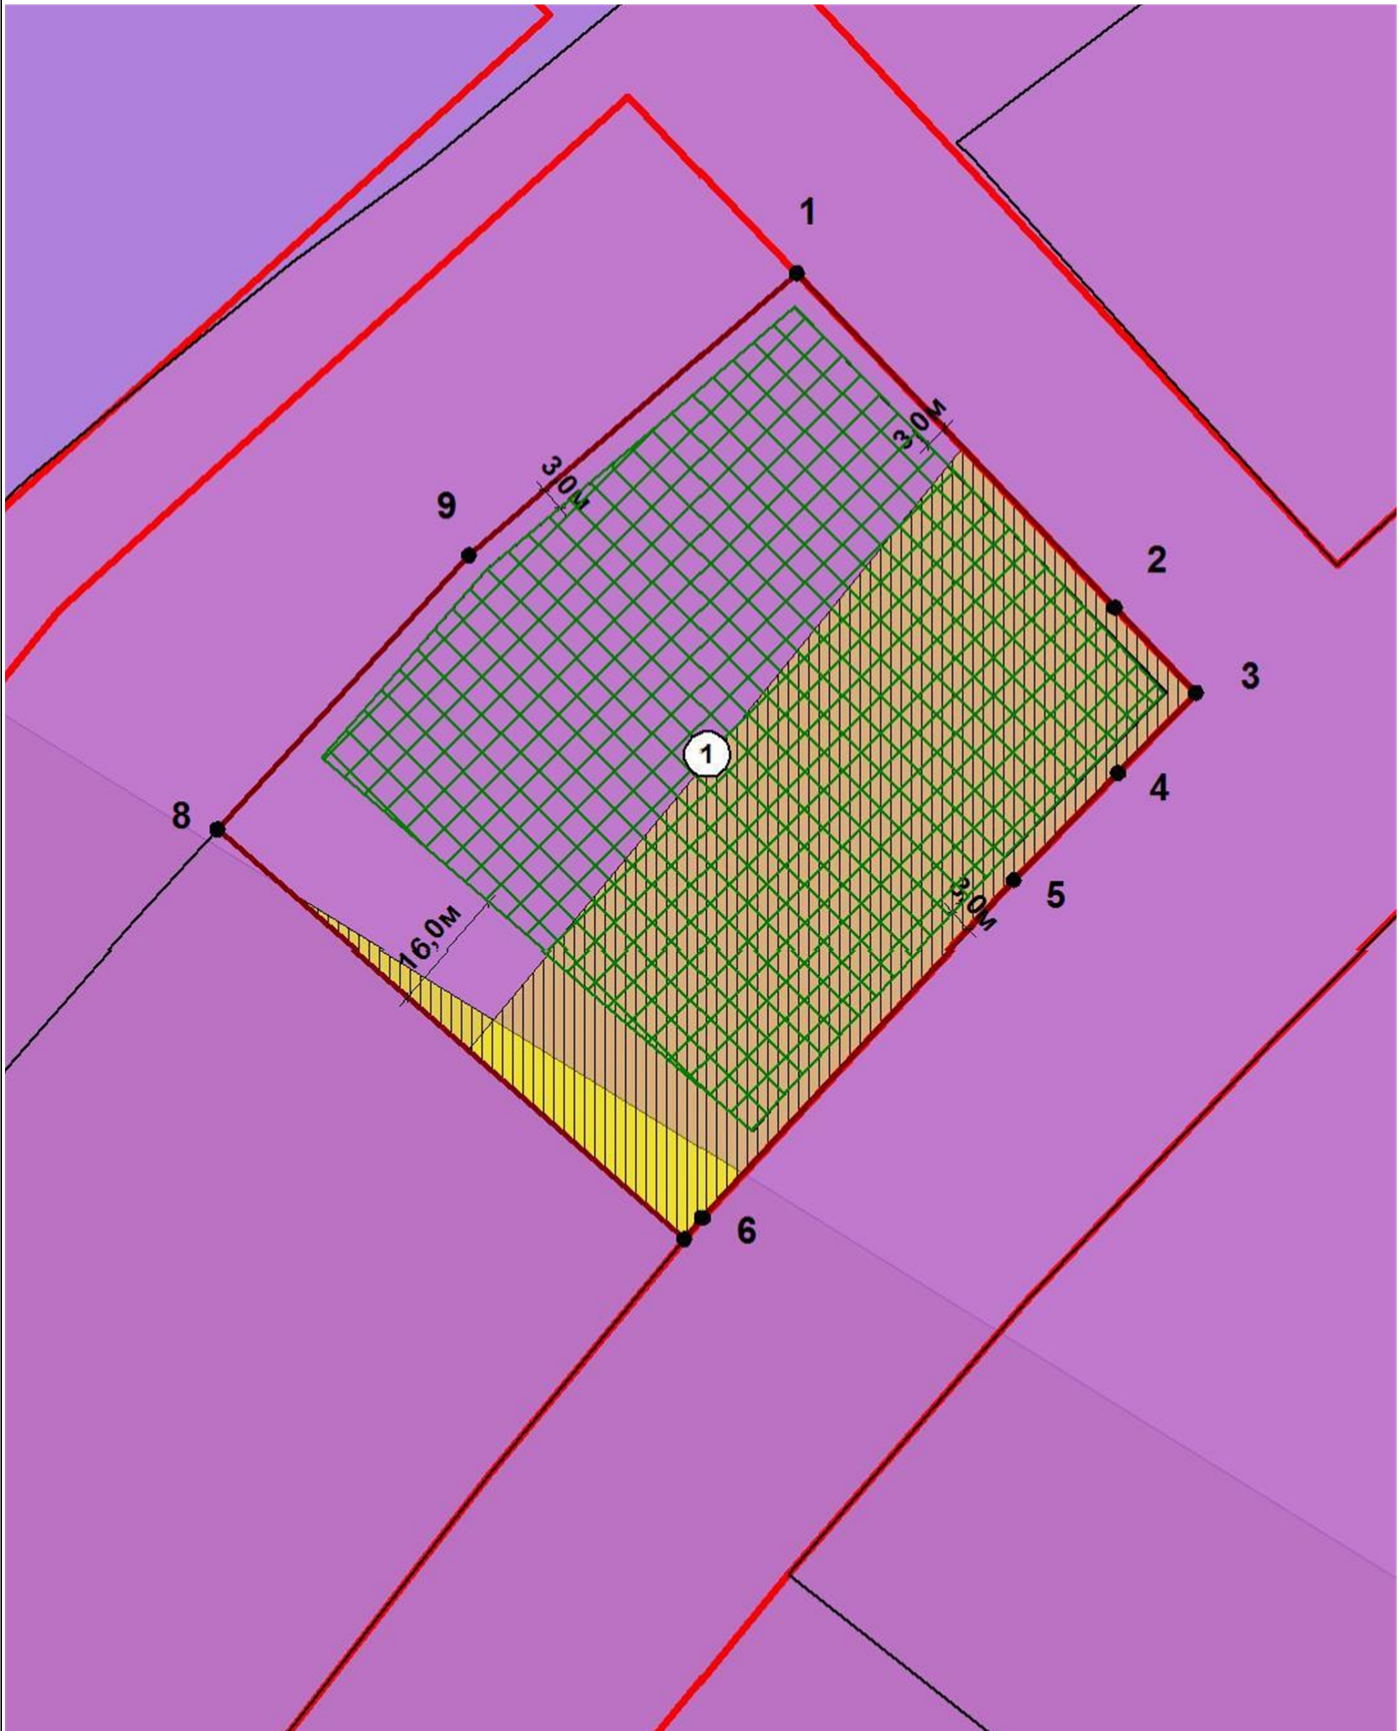


См. приложение к чертежу градостроительного плана земельного участка.

Главное управление архитектуры и градостроительства Администрации ГО г. Уфа РБ	Чертеж градостроительного плана земельного участка				ООО СЗ "ОСТРОВ"	
	Должность	Подпись	Дата	Фамилия	Масштаб	1:1000
	Заместитель начальника			А.А. Байназарова	Лист	2
	Начальник отдела ГПЗУ и ИСОГД			Н.К. Токарева		
	Исполнитель			А.Р. Князева	Листов	2

Приложение к чертежу градостроительного плана земельного участка

Условные обозначения:

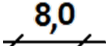	Номер объекта
	Размерная линия (в метрах) (Уфа)
	Ось улицы красных линий (Уфа)
	Граница земельного участка
	Номера поворотных точек (границы) земельного участка
	Красные линии
	Место допустимого размещения объектов капитального строительства
	Зона с особыми условиями использования территорий, стоящая на учете в ЕГРН.
	Территория проектов планировки
	Территория проектов межевания территории

Чертеж градостроительного плана земельного участка разработан 05.03.2025, разработчик чертежа
Главное управление архитектуры и градостроительства Администрации ГО г. Уфа РБ

2. ИНФОРМАЦИЯ О ГРАДОСТРОИТЕЛЬНОМ РЕГЛАМЕНТЕ ЛИБО ТРЕБОВАНИЯХ К НАЗНАЧЕНИЮ, ПАРАМЕТРАМ И РАЗМЕЩЕНИЮ ОБЪЕКТА КАПИТАЛЬНОГО СТРОИТЕЛЬСТВА НА ЗЕМЕЛЬНОМ УЧАСТКЕ, НА КОТОРЫЙ ДЕЙСТВИЕ ГРАДОСТРОИТЕЛЬНОГО РЕГЛАМЕНТА НЕ РАСПРОСТРАНЯЕТСЯ ИЛИ ДЛЯ КОТОРОГО ГРАДОСТРОИТЕЛЬНЫЙ РЕГЛАМЕНТ НЕ УСТАНОВЛИВАЕТСЯ

Земельный участок расположен в территориальной зоне Ж4. Зона многоэтажной многоквартирной жилой застройки.

Территории размещения существующей и планируемой преимущественно многоэтажной многоквартирной жилой застройки, как правило, формирующей целостные микрорайоны или кварталы с комплексом объектов социальной инфраструктуры.

Установлен градостроительный регламент.

2.1. Реквизиты акта органа государственной власти субъекта Российской Федерации, органа местного самоуправления, содержащего градостроительный регламент либо реквизиты акта федерального органа государственной власти, органа государственной власти субъекта Российской Федерации, органа местного самоуправления, иной организации, определяющего, в соответствии с федеральными законами, порядок использования земельного участка, на который действие градостроительного регламента не распространяется или для которого градостроительный регламент не устанавливается

Градостроительный регламент установлен в соответствии: Об утверждении Правил землепользования и застройки городского округа город Уфа Республики Башкортостан, утвержденными Решение № 18/5 от 28.09.2022 г.

2.2. Информация о видах разрешенного использования земельного участка

Основные виды разрешенного использования земельного участка:

- среднеэтажная жилая застройка;
- многоэтажная жилая застройка (высотная застройка);
- хранение автотранспорта;
- предоставление коммунальных услуг;
- административные здания организаций, обеспечивающих предоставление коммунальных услуг;
- оказание услуг связи;
- амбулаторнополиклиническое обслуживание;
- дошкольное, начальное и среднее общее образование;
- объекты культурнодосуговой деятельности;
- государственное управление;
- деловое управление;
- магазины;
- банковская и страховая деятельность;
- общественное питание;
- стоянка транспортных средств;
- обеспечение занятий спортом в помещениях;
- площадки для занятий спортом;
- внеуличный транспорт;
- обеспечение внутреннего правопорядка;
- гидротехнические сооружения;
- земельные участки (территории) общего пользования;
- улично-дорожная сеть;
- благоустройство территории;

Основные виды разрешенного использования земельного участка по проекту планировки территории и (или) проекту межевания территории:

- Многоэтажная жилая застройка (высотная застройка)

Условно разрешенные виды использования земельного участка:

- малоэтажная многоквартирная жилая застройка;
- размещение гаражей для собственных нужд;
- оказание социальной помощи населению;
- общежития;

- бытовое обслуживание;
- стационарное медицинское обслуживание;
- среднее и высшее профессиональное образование;
- осуществление религиозных обрядов;
- религиозное управление и образование;
- обеспечение деятельности в области гидрометеорологии и смежных с ней областях;
- проведение научных исследований;
- амбулаторное ветеринарное обслуживание;
- объекты торговли (торговые центры, торгово-развлекательные центры (комплексы);
- рынки;
- гостиничное обслуживание;
- развлекательные мероприятия;
- служебные гаражи;
- заправка транспортных средств;
- обеспечение дорожного отдыха;
- автомобильные мойки;
- ремонт автомобилей;
- причалы для маломерных судов;
- общее пользование водными объектами;

Условно разрешенные виды использования земельного участка по проекту планировки территории и (или) проекту межевания территории:

Отсутствует

Вспомогательные виды разрешенного использования земельного участка:

Вспомогательные виды разрешенного использования земельного участка по проекту планировки территории и (или) проекту межевания территории:

Отсутствует

2.3. Предельные (минимальные и (или) максимальные) размеры земельного участка и предельные параметры разрешенного строительства, реконструкции объекта капитального строительства, установленные градостроительным регламентом для территориальной зоны, в которой расположен земельный участок:

Информация о градостроительном регламенте	Предельные (минимальные и (или) максимальные) размеры земельных участков, в том числе их площадь			Минимальные отступы от границ земельного участка в целях определения мест допустимого размещения зданий, строений, сооружений, за пределами которых запрещено строительство зданий, строений, сооружений	Предельное количество этажей и (или) предельная высота зданий, строений, сооружений	Максимальный процент застройки в границах земельного участка, определяемый как отношение суммарной площади земельного участка, которая может быть застроена, ко всей площади земельного участка	Требования к архитектурным решениям объектов капитального строительства, расположенным в границах территории исторического поселения федерального или регионального значения	Иные показатели
	1	2	3					
	Длина, м	Ширина, м	Площадь, м ² или га	4	5	6	7	8
Ж4	-	-	-	подзона 1.1*	-	-	-	<1>

<1> *Для всех видов разрешённого использования во всех территориальных зонах за исключением территориальных зон, расположенных в границах подзон 1.3, 1.4, установленное значение – 3 м от передней, боковой и задней границ земельных участков. В границах подзон 1.3, 1.4 для всех видов разрешённого использования во всех территориальных зонах отступ от передней границы земельного участка не подлежит установлению. Значение отступа от границ земельных участков может уточняться с учётом утверждённой и разрабатываемой документации по планировке территории в части линии отступа от красной линии, действующих МНГП, сводов правил, положений технического регламента о требованиях пожарной безопасности и иных нормативных актов в сфере технического регулирования. В случае внесения изменений в приведенные в столбце 8 таблиц 4.1-4.25 своды правил, положения которых подлежат учету при определении мест допустимого расположения зданий, строений и сооружений в границах земельного участка, данные своды правил подлежат учету в действующих (актуальных) редакциях.

Малоэтажная многоквартирная жилая застройка	-	-	2000* , ** - 50000* *	-	4	40	-	<2>
---	---	---	--------------------------------	---	---	----	---	-----

<2> * Строительство и реконструкция малоэтажных многоквартирных жилых домов на земельном участке не допускается, если площадь его части, расположенной вне красных линий улично-дорожной сети, меньше установленного значения.

** Образование земельных участков с данным видом разрешённого использования, площадь которых превышает установленное значение, допускается только в целях последующей разработки документации по планировке территории для комплексного жилищного строительства. Строительство многоквартирных жилых домов на земельных участках, площадь которых превышает установленное значение, не допускается.

Площадь одной зоны планируемого размещения объектов капитального строительства, предназначенной для размещения малоэтажной многоквартирной жилой застройки, в составе проекта планировки территории не может превышать установленное значение максимальной площади земельного участка. Строительство новых объектов допускается только при наличии утверждённого проекта планировки с проектом межевания территории, предусматривающего соответствующее решение, за исключением случаев, когда информация в составе выданного до утверждения настоящих Правил градостроительного плана земельного участка свидетельствует о возможности строительства новых объектов без утверждённого проекта планировки с проектом межевания территории.

При определении мест допустимого расположения зданий, строений и сооружений в границах земельного участка необходимо учитывать положения СП 54.13330.2022.

	1	2	3	4	5	6	7	8
	Длина, м	Ширина, м	Площадь, м ² или га					
Среднеэтажная жилая застройка	-	-	2500* - 50000* *	-	8	-	-	<3>

<3> * Строительство и реконструкция среднеэтажных жилых домов на земельном участке не допускается, если площадь его части, расположенной вне красных линий улично-дорожной сети, меньше установленного значения.

** Образование земельных участков с данным видом разрешённого использования, площадь которых превышает установленное значение, допускается только в целях последующей разработки документации по планировке территории для комплексного жилищного строительства. Строительство многоквартирных жилых домов на земельных участках, площадь которых превышает установленное значение, не допускается.

Площадь одной зоны планируемого размещения объектов капитального строительства, предназначенной для размещения среднеэтажной жилой застройки, в составе проекта планировки территории не может превышать установленное значение максимальной площади земельного участка.

Строительство новых объектов допускается только при наличии утверждённого проекта планировки с проектом межевания территории, предусматривающего соответствующее решение, за исключением случаев, когда информация в составе выданного до утверждения настоящих Правил градостроительного плана земельного участка свидетельствует о возможности строительства новых объектов без утверждённого проекта планировки с проектом межевания территории

При определении мест допустимого расположения зданий, строений и сооружений в границах земельного участка необходимо учитывать положения СП 54.13330.2022.

Многоэтажная жилая застройка (высотная застройка)	-	-	4000* - 50000* *	-	25***	-	-	<4>
--	---	---	------------------------	---	-------	---	---	-----

<4> * Строительство и реконструкция многоэтажных жилых домов на земельном участке не допускается, если площадь его части, расположенной вне красных линий улично-дорожной сети, меньше установленного значения.

** Образование земельных участков с данным видом разрешённого использования, площадь которых превышает установленное значение, допускается только в целях последующей разработки документации по планировке территории для комплексного жилищного строительства. Строительство многоквартирных жилых домов на земельных участках, площадь которых превышает установленное значение, не допускается.

Площадь одной зоны планируемого размещения объектов капитального строительства, предназначенной для размещения многоэтажной жилой застройки, в составе проекта планировки территории не может превышать установленное значение максимальной площади земельного участка.

*** Значение является максимальным за исключением случаев, когда в утверждённой (и не отменённой) документации по планировке территории установлено иное значение. При этом для установления этажности более 25 этажей в проекте планировки территории, подготовка которого осуществляется на основании постановления о разработке проекта планировки с проектом межевания территории, принятого после утверждения настоящих Правил, в материалы по обоснованию проекта планировки территории необходимо включать результаты комплексного визуально-ландшафтного анализа, характеризующего влияние проектируемых объектов на исторически сложившийся силуэт, композицию, архитектурно-художественный облик окружающей застройки. Отдельные требования к визуально-ландшафтному анализу могут включаться в градостроительное задание на разработку проекта планировки с проектом межевания территории.

Строительство новых объектов допускается только при наличии утверждённого проекта планировки с проектом межевания территории, предусматривающего соответствующее решение, за исключением случаев, когда информация в составе выданного до утверждения настоящих Правил градостроительного плана земельного участка свидетельствует о возможности строительства новых объектов без утверждённого проекта планировки с проектом межевания территории

При определении мест допустимого расположения зданий, строений и сооружений в границах земельного участка необходимо учитывать положения СП 54.13330.2022, СП 267.1325800.2016, СП 477.1325800.2020.

<5> * Количество наземных этажей гаражей-стоянок не должно превышать соответствующие параметры смежно расположенных существующих и проектируемых жилых домов.

Размещение гаражей для собственных нужд	-	-	-	-	1 *	-	-	<6>
---	---	---	---	---	-----	---	---	-----

Административные здания организаций, обеспечивающих предоставление коммунальных услуг	-	-	5000	-	-	80	-	<7>
---	---	---	------	---	---	----	---	-----

Оказание социальной помощи населению	-	-	-	-	-	80	-	<8>
--------------------------------------	---	---	---	---	---	----	---	-----

Оказание услуг связи	-	-	5000	-	-	80	-	<9>
----------------------	---	---	------	---	---	----	---	-----

Общежития	-	-	1500	-	-	60	-	<10>
-----------	---	---	------	---	---	----	---	------

Бытовое обслуживание	-	-	5000	-	-	80	-	<11>
----------------------	---	---	------	---	---	----	---	------

	1	2	3	4	5	6	7	8
	Длина, м	Ширина, м	Площадь, м ² или га					
Амбулаторнополиклиническое обслуживание	-	-	2000* н.у.**	-	-	80	-	<12>
<12> * Минимальная площадь земельного участка для строительства новых объектов. ** Минимальная площадь земельного участка не подлежит установлению для реконструкции существующих объектов. При определении мест допустимого расположения зданий, строений и сооружений в границах земельного участка необходимо учитывать положения СП 158.13330.2014.								
Дошкольное, начальное и среднее общее образование	-	-	-	-	-	50	-	<13>
<13> При определении мест допустимого расположения зданий, строений и сооружений в границах земельного участка необходимо учитывать положения СП 251.1325800.2016, СП 252.1325800.2016.								
Среднее и высшее профессиональное образование	-	-	-	-	-	50	-	<14>
<14> При определении мест допустимого расположения зданий, строений и сооружений в границах земельного участка необходимо учитывать положения СП 278.1325800.2016, СП 279.1325800.2016.								
Объекты культурнодосуговой деятельности	-	-	5000	-	-	80	-	<15>
<15> При определении мест допустимого расположения зданий, строений и сооружений в границах земельного участка необходимо учитывать положения СП 118.13330.2022, СП 138.13330.2012, СП 309.1325800.2017.								
Религиозное управление и образование	-	-	-	-	-	80	-	-
Государственное управление	-	-	5000	-	-	80	-	<17>
<17> При определении мест допустимого расположения зданий, строений и сооружений в границах земельного участка необходимо учитывать положения СП 118.13330.2022, СП 138.13330.2012.								
Обеспечение деятельности в области гидрометеорологии и смежных с ней областях	-	-	-	-	5м	-	-	-
Проведение научных исследований	-	-	-	-	-	60	-	-
Амбулаторное ветеринарное обслуживание	-	-	1000	-	3эт 12м	60	-	-
Деловое управление	-	-	5000	-	-	80	-	<21>
<21> При определении мест допустимого расположения зданий, строений и сооружений в границах земельного участка необходимо учитывать положения СП 118.13330.2022, СП 138.13330.2012.								
Объекты торговли (торговые центры, торгово-развлекательные центры (комплексы))	-	-	1000 - 5000	-	5	80	-	<22>
<22> При определении мест допустимого расположения зданий, строений и сооружений в границах земельного участка необходимо учитывать положения СП 306.1325800.2017, СП 464.1325800.2019. Максимальная общая площадь – 20000 кв. м.								
Рынки	-	-	5000	-	-	-	-	-

13								
	1	2	3	4	5	6	7	8
	Длина, м	Ширина, м	Площадь, м ² или га					
Магазины	-	-	5000	-	5	80	-	<24>
<24> При определении мест допустимого расположения зданий, строений и сооружений в границах земельного участка необходимо учитывать положения СП 118.13330.2022, СП 138.13330.2012.								
Банковская и страховая деятельность	-	-	5000	-	-	80	-	<25>
<25> При определении мест допустимого расположения зданий, строений и сооружений в границах земельного участка необходимо учитывать положения СП 118.13330.2022, СП 138.13330.2012.								
Общественное питание	-	-	1500	-	1	80	-	<26>
<26> При определении мест допустимого расположения зданий, строений и сооружений в границах земельного участка необходимо учитывать положения СП 118.13330.2022, СП 138.13330.2012.								
Гостиничное обслуживание	-	-	1000 - 5000	-	-	60	-	<27>
<27> Размещение новых гостиниц с количеством номеров более 50 допускается только при наличии утверждённой документации по планировке территории, предусматривающей соответствующее решение. При определении мест допустимого расположения зданий, строений и сооружений в границах земельного участка необходимо учитывать положения СП 257.1325800.2020.								
Развлекательные мероприятия	-	-	5000	-	3	80	-	<28>
<28> При определении мест допустимого расположения зданий, строений и сооружений в границах земельного участка необходимо учитывать положения СП 118.13330.2022, СП 138.13330.2012.								
Служебные гаражи	-	-	5000	-	9*	90	-	<29>
<29> * Количество наземных этажей гаражей-стоянок не должно превышать соответствующие параметры смежно расположенных существующих и проектируемых жилых домов. Максимальная ёмкость отдельно стоящих наземных многоуровневых гаражей-стоянок – 500 м/м. Минимальное расстояние от стен отдельно стоящего наземного многоуровневого гаража-стоянки при новом строительстве до фасадов существующих и проектируемых жилых домов – 35 м (при ёмкости гаража до 300 м/м включительно), 50 м (при ёмкости гаража до более 300 м/м), до зданий дошкольных и общеобразовательных учреждений – 50 м. При определении мест допустимого расположения зданий, строений и сооружений в границах земельного участка необходимо учитывать положения СП 113.13330.2016. Фасады наземных отдельно стоящих многоуровневых гаражей-стоянок должны быть декорированы с учётом архитектурных и колористических особенностей прилегающей застройки.								
Заправка транспортных средств	-	-	10000	-	-	-	-	<30>
<30> Вид является условно разрешённым только в отношении земельных участков, примыкающих к магистральной улично-дорожной сети. Образование земельных участков с данным видом разрешённого использования на иных территориях не допускается. При определении мест допустимого расположения зданий, строений и сооружений в границах земельного участка необходимо учитывать положения СП 156.13130.2014.								
Обеспечение дорожного отдыха	-	-	5000	-	4	40	-	<31>
<31> Вид является условно разрешённым только в отношении земельных участков, примыкающих к улицам и дорогам федерального и регионального значения. Образование земельных участков с данным видом разрешённого использования на иных территориях не допускается.								
Автомобильные мойки	-	-	2000	-	2	40	-	<32>
<32> Вид является условно разрешённым только в отношении земельных участков, примыкающих к улицам и дорогам федерального и регионального значения. Образование земельных участков с данным видом разрешённого использования на иных территориях не допускается.								
Ремонт автомобилей	-	-	2000	-	2	40	-	<33>
<33> Вид является условно разрешённым только в отношении земельных участков, примыкающих к улицам и дорогам федерального и регионального значения. Образование земельных участков с данным видом разрешённого использования на иных территориях не допускается.								

	1	2	3	4	5	6	7	8
	Длина, м	Ширина, м	Площадь, м ² или га					
Стоянка транспортных средств	-	-	5000	-	0* 0м*	0*	-	<34>
<34> * Допускается размещение только некапитальных строений и сооружений для организации пунктов охраны, взимания платы, помещений для хранения инвентаря и специальной техники, установка ограждений, технических устройств для автоматического взимания платы, электрозаправок.								
Обеспечение занятий спортом в помещениях	-	-	5000 н.у*	-	-	80	-	<35>
<35> * Для объектов федерального, регионального, местного значения. При определении мест допустимого расположения зданий, строений и сооружений в границах земельного участка необходимо учитывать положения СП 310.1325800.2017								
Внеуличный транспорт	-	-	-	-	-	90	-	-
Обеспечение внутреннего правопорядка	-	-	5000	-	-	-	-	-

2.4 Требования к назначению, параметрам и размещению объекта капитального строительства на земельном участке, на который действие градостроительного регламента не распространяется или для которого градостроительный регламент не устанавливается (за исключением случая, предусмотренного пунктом 7.1 части 3 статьи 57.3 Градостроительного кодекса Российской Федерации):

Причины отнесения земельного участка к виду земельного участка, на который действие градостроительного регламента не распространяется или для которого градостроительный регламент не устанавливается	Реквизиты акта, регулирующие использование земельного участка	Требования к использованию земельного участка	Требования к параметрам объекта капитального строительства			Требования к размещению объектов капитального строительства	
			Предельное количество этажей и (или) предельная высота зданий, строений, сооружений	Максимальный процент застройки в границах земельного участка, определяемый как отношение суммарной площади земельного участка, которая может быть застроена, ко всей площади земельного участка	Иные требования к параметрам объекта капитального строительства	Минимальные отступы от границ земельного участка в целях определения мест допустимого размещения зданий, строений, сооружений, за пределами которых запрещено строительство о зданий, строений, сооружений	Иные требования к размещению объектов капитального строительства
1	2	3	4	5	6	7	8
-	-	-	-	-	-	-	-

15

2.5 Предельные параметры разрешенного строительства, реконструкции объекта капитального строительства, установленные положением об особо охраняемых природных территориях, в случае выдачи градостроительного плана земельного участка в отношении земельного участка, расположенного в границах особо охраняемой природной территории:

[illegible]

3. ИНФОРМАЦИЯ О РАСПОЛОЖЕННЫХ В ГРАНИЦАХ ЗЕМЕЛЬНОГО УЧАСТКА ОБЪЕКТАХ КАПИТАЛЬНОГО СТРОИТЕЛЬСТВА И ОБЪЕКТАХ КУЛЬТУРНОГО НАСЛЕДИЯ

3.1. Объекты капитального строительства

№ Не имеется, Не имеется
(согласно чертежу (ам) градостроительного плана) (назначение объекта капитального строительства, этажность, высотность, общая площадь, площадь застройки)

инвентаризационный или кадастровый номер

Не имеется

3.2. Объекты, включенные в единый государственный реестр объектов культурного наследия (памятников истории и культуры) народов Российской Федерации

№ Информация отсутствует, Информация отсутствует
(согласно чертежу (ам) градостроительного плана) (назначение объекта культурного наследия, общая площадь, площадь застройки)

Информация отсутствует

(наименование органа государственной власти, принявшего решение о включении выявленного объекта культурного наследия в реестр, реквизиты этого решения)

регистрационный номер в реестре Информация отсутствует от Информация отсутствует
(дата)

4. ИНФОРМАЦИЯ О РАСЧЕТНЫХ ПОКАЗАТЕЛЯХ МИНИМАЛЬНО ДОПУСТИМОГО УРОВНЯ ОБЕСПЕЧЕННОСТИ ТЕРРИТОРИИ ОБЪЕКТАМИ КОММУНАЛЬНОЙ, ТРАНСПОРТНОЙ, СОЦИАЛЬНОЙ ИНФРАСТРУКТУРЫ И РАСЧЕТНЫХ ПОКАЗАТЕЛЯХ МАКСИМАЛЬНО ДОПУСТИМОГО УРОВНЯ ТЕРРИТОРИАЛЬНОЙ ДОСТУПНОСТИ УКАЗАННЫХ ОБЪЕКТОВ ДЛЯ НАСЕЛЕНИЯ В СЛУЧАЕ, ЕСЛИ ЗЕМЕЛЬНЫЙ УЧАСТОК РАСПОЛОЖЕН В ГРАНИЦАХ ТЕРРИТОРИИ, В ОТНОШЕНИИ КОТОРОЙ ПРЕДУСМАТРИВАЕТСЯ ОСУЩЕСТВЛЕНИЕ ДЕЯТЕЛЬНОСТИ ПО КОМПЛЕКСНОМУ РАЗВИТИЮ ТЕРРИТОРИИ

Информация о расчетных показателях минимально допустимого уровня обеспеченности территории

Объекты коммунальной инфраструктуры			Объекты транспортной инфраструктуры			Объекты социальной инфраструктуры		
Наименование вида объекта	Единица измерения	Расчетный показатель	Наименование вида объекта	Единица измерения	Расчетный показатель	Наименование вида объекта	Единица измерения	Расчетный показатель
1	2	3	4	5	6	7	8	9
-	-	-	-	-	-	-	-	-

Информация о расчетных показателях максимально допустимого уровня территориальной доступности

Объекты коммунальной инфраструктуры			Объекты транспортной инфраструктуры			Объекты социальной инфраструктуры		
Наименование вида объекта	Единица измерения	Расчетный показатель	Наименование вида объекта	Единица измерения	Расчетный показатель	Наименование вида объекта	Единица измерения	Расчетный показатель
1	2	3	4	5	6	7	8	9
-	-	-	-	-	-	-	-	-

5. ИНФОРМАЦИЯ ОБ ОГРАНИЧЕНИЯХ ИСПОЛЬЗОВАНИЯ ЗЕМЕЛЬНОГО УЧАСТКА, В ТОМ ЧИСЛЕ ЕСЛИ ЗЕМЕЛЬНЫЙ УЧАСТОК ПОЛНОСТЬЮ ИЛИ ЧАСТИЧНО РАСПОЛОЖЕН В ГРАНИЦАХ ЗОН С ОСОБЫМИ УСЛОВИЯМИ ИСПОЛЬЗОВАНИЯ ТЕРРИТОРИЙ

5.1. Земельный участок **полностью расположен** или частично расположен в границах зоны с особыми условиями использования территории - площадь земельного участка, покрываемая ЗОУИТ, составляет 8233 квадратных метров.

Реквизиты акта, установившего ограничения (обременения): вид ограничения (обременения): ограничения прав на земельный участок, предусмотренные статьей 56 Земельного кодекса Российской Федерации; Срок действия: не установлен; реквизиты документа-основания: распоряжение от 24.07.1995 № 801-р выдан: Кабинет Министров Республики Башкортостан; Содержание ограничения (обременения): СанПин №2.1.4.1110-02 от 01.06.2002г. Мероприятия на территории ЗСО поверхностных источников водоснабжения 1. Мероприятия по 2-му и 3-му поясам ЗСО - Выявление объектов, загрязняющих источники

водоснабжения, с разработкой конкретных водоохраных мероприятий, обеспеченных источниками финансирования, подрядными организациями и согласованных с центром государственного санитарно-эпидемиологического надзора. - Регулирование отведения территории для нового строительства жилых, промышленных и сельскохозяйственных объектов, а также согласование изменений технологий действующих предприятий, связанных с повышением степени опасности загрязнения сточными водами источника водоснабжения. - Недопущение отведения сточных вод в зоне водосбора источника водоснабжения, включая его притоки, не отвечающих гигиеническим требованиям к охране поверхностных вод. - Все работы, в т. ч. добыча песка, гравия, донноуглубительные в пределах акватории ЗСО допускаются по согласованию с центром государственного санитарно-эпидемиологического надзора лишь при обосновании гидрологическими расчетами отсутствия ухудшения качества воды в створе водозабора. - Использование химических методов борьбы с эвтрофикацией водоемов допускается при условии применения препаратов, имеющих положительное санитарно-эпидемиологическое заключение государственной санитарно-эпидемиологической службы Российской Федерации. - При наличии судоходства необходимо оборудование судов, дебаркадеров и брандвахт устройствами для сбора фановых и подсланевых вод и твердых отходов; оборудование на пристанях сливных станций и приемников для сбора твердых отходов. 2. Мероприятия по 2-му поясу Кроме мероприятий, указанных в разделе 1, в пределах 2-го пояса ЗСО поверхностных источников водоснабжения подлежат выполнению следующих мероприятий: - Запрещение размещения складов ГСМ, ядохимикатов и минеральных удобрений, накопителей промстоков, шламохранилищ и других объектов, обуславливающих опасность химического загрязнения подземных вод. - Не допускается: • размещение кладбищ, скотомогильников, полей ассенизации, полей фильтрации, навозохранилищ, силосных траншей, животноводческих и птицеводческих предприятий и других объектов, обуславливающих опасность микробного загрязнения подземных вод; • применение удобрений и ядохимикатов; • рубка леса главного пользования и реконструкции. - Выполнение мероприятий по санитарному благоустройству территории населенных пунктов и других объектов (оборудование канализацией, устройство водонепроницаемых выгребов, организация отвода поверхностного стока и др.). - Не производятся рубки леса главного пользования и реконструкции, а также закрепление за лесозаготовительными предприятиями древесины на корню и лесосечного фонда долгосрочного пользования. Допускаются только рубки ухода и санитарные рубки леса. - Запрещение расположения стойбищ и выпаса скота, а также всякое другое использование водоема и земельных участков, лесных угодий в пределах прибрежной полосы шириной не менее 500 м, которое может привести к ухудшению качества или уменьшению количества воды источника водоснабжения. - Использование источников водоснабжения в пределах 2-го пояса ЗСО для купания, туризма, водного спорта и рыбной ловли допускается в установленных местах при условии соблюдения гигиенических требований к охране поверхностных вод, а также гигиенических требований к зонам рекреации водных объектов. - В границах 2-го пояса зоны санитарной охраны запрещается сброс промышленных, сельскохозяйственных, городских и ливневых сточных вод, содержание в которых химических веществ и микроорганизмов превышает установленные санитарными правилами гигиенические нормативы качества воды. - Границы 2-го пояса ЗСО на пересечении дорог, пешеходных троп и пр. обозначаются столбами со специальными знаками; Реестровый номер границы: 02:55-6.17601; Вид объекта реестра границ: Зона с особыми условиями использования территории; Вид зоны по документу: Второй пояс зоны санитарной охраны водопроводных сооружений и источников водоснабжения; Тип зоны: Зона санитарной охраны источников водоснабжения и водопроводов питьевого назначения

Содержание ограничений использования земельного участка: Информация отсутствует.

5.2. Земельный участок полностью расположен или частично расположен в границах зоны с особыми условиями использования территории - площадь земельного участка, покрываемая ЗОУИТ, составляет 8233 квадратных метров.

Реквизиты акта, установившего ограничения (обременения): вид ограничения (обременения): ограничения прав на земельный участок, предусмотренные статьей 56 Земельного кодекса Российской Федерации; Срок действия: не установлен; реквизиты документа-основания: распоряжение от 24.07.1995 № 801-р выдан: Кабинет Министров Республики Башкортостан; Содержание ограничения (обременения): СанПин №2.1.4.1110-02 от 01.06.2002г. Мероприятия на территории ЗСО поверхностных источников водоснабжения 1. Мероприятия по 2-му и 3-му поясам ЗСО - Выявление объектов, загрязняющих источники водоснабжения, с разработкой конкретных водоохраных мероприятий, обеспеченных источниками финансирования, подрядными организациями и согласованных с центром государственного санитарно-эпидемиологического надзора. - Регулирование отведения территории для нового строительства жилых, промышленных и сельскохозяйственных объектов, а также согласование изменений технологий действующих предприятий, связанных с повышением степени опасности загрязнения сточными водами источника водоснабжения. - Недопущение отведения сточных вод в зоне водосбора источника водоснабжения, включая его притоки, не отвечающих гигиеническим требованиям к охране поверхностных вод. - Все работы, в т. ч. добыча песка, гравия, донноуглубительные в пределах акватории ЗСО допускаются по согласованию с центром государственного санитарно-эпидемиологического надзора лишь при обосновании гидрологическими расчетами отсутствия ухудшения качества воды в створе водозабора. - Использование химических методов борьбы с эвтрофикацией водоемов допускается при условии применения препаратов, имеющих положительное санитарно-эпидемиологическое заключение государственной санитарно-эпидемиологической службы Российской Федерации. - При наличии судоходства необходимо

оборудование судов, дебаркадеров и брандвахт устройствами для сбора фановых и подсланевых вод и твердых отходов; оборудование на пристанях сливных станций и приемников для сбора твердых отходов. 2. Мероприятия по 2-му поясу Кроме мероприятий, указанных в разделе 1, в пределах 2-го пояса ЗСО поверхностных источников водоснабжения подлежат выполнению следующих мероприятий: - Запрещение размещения складов ГСМ, ядохимикатов и минеральных удобрений, накопителей промстоков, шламохранилищ и других объектов, обуславливающих опасность химического загрязнения подземных вод. - Не допускается: • размещение кладбищ, скотомогильников, полей ассенизации, полей фильтрации, навозохранилищ, силосных траншей, животноводческих и птицеводческих предприятий и других объектов, обуславливающих опасность микробного загрязнения подземных вод; • применение удобрений и ядохимикатов; • рубка леса главного пользования и реконструкции. - Выполнение мероприятий по санитарному благоустройству территории населенных пунктов и других объектов (оборудование канализацией, устройство водонепроницаемых выгребов, организация отвода поверхностного стока и др.). - Не производятся рубки леса главного пользования и реконструкции, а также закрепление за лесозаготовительными предприятиями древесины на корню и лесосечного фонда долгосрочного пользования. Допускаются только рубки ухода и санитарные рубки леса. - Запрещение расположения стойбищ и выпаса скота, а также всякое другое использование водоема и земельных участков, лесных угодий в пределах прибрежной полосы шириной не менее 500 м, которое может привести к ухудшению качества или уменьшению количества воды источника водоснабжения. - Использование источников водоснабжения в пределах 2-го пояса ЗСО для купания, туризма, водного спорта и рыбной ловли допускается в установленных местах при условии соблюдения гигиенических требований к охране поверхностных вод, а также гигиенических требований к зонам рекреации водных объектов. - В границах 2-го пояса зоны санитарной охраны запрещается сброс промышленных, сельскохозяйственных, городских и ливневых сточных вод, содержание в которых химических веществ и микроорганизмов превышает установленные санитарными правилами гигиенические нормативы качества воды. - Границы 2-го пояса ЗСО на пересечении дорог, пешеходных троп и пр. обозначаются столбами со специальными знаками; Реестровый номер границы: 02:55-6.17600; Вид объекта реестра границ: Зона с особыми условиями использования территории; Вид зоны по документу: Третий пояс зоны санитарной охраны водопроводных сооружений и источников водоснабжения; Тип зоны: Зона санитарной охраны источников водоснабжения и водопроводов питьевого назначения

Содержание ограничений использования земельного участка: Информация отсутствует.

5.3. Земельный участок **полностью расположен** или частично расположен в границах зоны с особыми условиями использования территории - площадь земельного участка, покрываемая ЗОУИТ, составляет 8233 квадратных метров.

Реквизиты акта, установившего ограничения (обременения): вид ограничения (обременения): ограничения прав на земельный участок, предусмотренные статьей 56 Земельного кодекса Российской Федерации; Срок действия: не установлен; реквизиты документа-основания: постановление "О зонах затопления, подтопления" от 18.04.2014 № 360 выдан: Правительство РФ; водный кодекс Российской Федерации от 03.06.2006 № 74; приказ "Об установлении границ зон затопления на территориях, прилегающих к р. Уфа и её притокам в границах городского округа город Уфа Республики Башкортостан" от 19.12.2022 № 268 выдан: Камское бассейновое водное управление Федерального агентства водных ресурсов; Содержание ограничения (обременения): Строительство объектов капитального строительства, не обеспеченных сооружениями и (или) методами инженерной защиты территорий и объектов от негативного воздействия вод; использование сточных вод в целях повышения почвенного плодородия; размещение кладбищ, скотомогильников, объектов размещения отходов производства и потребления, химических, взрывчатых, токсичных, отравляющих веществ, пунктов хранения и захоронения радиоактивных отходов; осуществление авиационных мер по борьбе с вредными организмами (устанавливаются: Водный кодекс Российской Федерации от 3 июня 2006 г. N 74-ФЗ); Реестровый номер границы: 02:55-6.17886; Вид объекта реестра границ: Зона с особыми условиями использования территории; Вид зоны по документу: Зона затопления территории г.Уфа ГО и г.Уфа Республики Башкортостан, затопливаемая водами р.Белая, её притоков при половодьях и паводках 1 % обеспеченности; Тип зоны: Иная зона с особыми условиями использования территории

Содержание ограничений использования земельного участка: Информация отсутствует.

5.4. Земельный участок **полностью расположен** или **частично расположен** в границах зоны с особыми условиями использования территории - 02:47-6.3131, Ограничения прав на земельный участок, предусмотренные статьями 56, 56.1 Земельного кодекса Российской Федерации, площадь земельного участка, покрываемая ЗОУИТ, составляет 402 квадратных метров.

Реквизиты акта, установившего ограничения (обременения): Приказ «Об установлении приаэродромной территории аэродрома гражданской авиации Уфа» № 731-П от 04.09.2023, Федеральное агентство воздушного транспорта (Росавиация)

Содержание ограничений использования земельного участка: Ограничения устанавливаются в соответствии с п.3 ст. 47 Воздушного кодекса Российской Федерации от 19.03.1997 №60-ФЗ

5.5. Земельный участок **полностью расположен** или **частично расположен** в границах зоны с особыми условиями использования территории - 02:47-6.3130, Ограничения прав на земельный участок, предусмотренные статьями 56, 56.1 Земельного кодекса Российской Федерации, площадь земельного участка,

покрываемая ЗОУИТ, составляет 402 квадратных метров.

Реквизиты акта, установившего ограничения (обременения): Приказ «Об установлении приаэродромной территории аэродрома гражданской авиации Уфа» № 731-П от 04.09.2023, Федеральное агентство воздушного транспорта (Росавиация)

Содержание ограничений использования земельного участка: В соответствии с ч.4 п.3 ст.47 Воздушного кодекса Российской Федерации от 19.03.1997 №60-ФЗ запрещается размещать объекты, создающие помехи в работе наземных объектов средств и систем обслуживания воздушного движения, навигации, посадки и связи, предназначенных для организации воздушного движения и расположенных вне первой подзоны.

5.6. Земельный участок полностью расположен или **частично расположен** в границах зоны с особыми условиями использования территории - 02:55-6.14720, Ограничения прав на земельный участок, предусмотренные статьями 56, 56.1 Земельного кодекса Российской Федерации, площадь земельного участка, покрываемая ЗОУИТ, составляет 4108 квадратных метров.

Реквизиты акта, установившего ограничения (обременения): Приказ Министерства природопользования и экологии Республики Башкортостан "Об установлении границ водоохранных зон и прибрежных защитных полос реки Уфа Республики Башкортостан" № 735п от 14.11.2016, И.о.министра Министерства природопользования и экологии Республики Башкортостан Е.В.Щекина

Содержание ограничений использования земельного участка: Водный кодекс РФ от 03.06.2006 N 74-ФЗ ст.65. п. 15. В границах водоохранных зон запрещаются: 1) использование сточных вод в целях регулирования плодородия почв; 2) размещение кладбищ, скотомогильников, мест захоронения отходов производства и потребления, химических, взрывчатых, токсичных, отравляющих и ядовитых веществ, пунктов захоронения радиоактивных отходов; 3) осуществление авиационных мер по борьбе с вредными организмами; 4) движение и стоянка транспортных средств (кроме специальных транспортных средств), за исключением их движения по дорогам и стоянки на дорогах и в специально оборудованных местах, имеющих твердое покрытие; 5) размещение автозаправочных станций, складов горюче-смазочных материалов (за исключением случаев, если автозаправочные станции, склады горюче-смазочных материалов размещены на территориях портов, судостроительных и судоремонтных организаций, инфраструктуры внутренних водных путей при условии соблюдения требований законодательства в области охраны окружающей среды и настоящего Кодекса), станций технического обслуживания, используемых для технического осмотра и ремонта транспортных средств, осуществление мойки транспортных средств; 6) размещение специализированных хранилищ пестицидов и агрохимикатов, применение пестицидов и агрохимикатов; 7) сброс сточных, в том числе дренажных, вод; 8) разведка и добыча общераспространенных полезных ископаемых (за исключением случаев, если разведка и добыча общераспространенных полезных ископаемых осуществляются пользователями недр, осуществляющими разведку и добычу иных видов полезных ископаемых, в границах предоставленных им в соответствии с законодательством Российской Федерации о недрах горных отводов и (или) геологических отводов на основании утвержденного технического проекта в соответствии со статьей 19.1 Закона Российской Федерации от 21 февраля 1992 года N 2395-1 "О недрах")

6. ИНФОРМАЦИЯ О ГРАНИЦАХ ЗОН С ОСОБЫМИ УСЛОВИЯМИ ИСПОЛЬЗОВАНИЯ ТЕРРИТОРИЙ, ЕСЛИ ЗЕМЕЛЬНЫЙ УЧАСТОК ПОЛНОСТЬЮ ИЛИ ЧАСТИЧНО РАСПОЛОЖЕН В ГРАНИЦАХ ТАКИХ ЗОН:

Наименование зоны с особыми условиями использования территории с указанием объекта, в отношении которого установлена такая зона	Перечень координат характерных точек в системе координат, используемой для ведения Единого государственного реестра недвижимости		
	Обозначение (номер) характерной точки	X	Y
1	2	3	4
	-	-	-
	-	-	-
	-	-	-
02:47-6.3131, Ограничения прав на земельный участок, предусмотренные статьями 56, 56.1 Земельного кодекса Российской Федерации	1	652715,26	1361701,36
	2	652709,47	1361695,99
	3	652706,66	1361693,66
	4	652752,6	1361641,01

Наименование зоны с особыми условиями использования территории с указанием объекта, в отношении которого установлена такая зона	Перечень координат характерных точек в системе координат, используемой для ведения Единого государственного реестра недвижимости		
	Обозначение (номер) характерной точки	X	Y
1	2	3	4
02:47-6.3130, Ограничения прав на земельный участок, предусмотренные статьями 56, 56.1 Земельного кодекса Российской Федерации	1	652715,26	1361701,36
	2	652709,47	1361695,99
	3	652706,66	1361693,66
	4	652752,6	1361641,01
02:55-6.14720, Ограничения прав на земельный участок, предусмотренные статьями 56, 56.1 Земельного кодекса Российской Федерации	1	652811,05	1361730,36
	2	652789,87	1361750,48
	3	652778,58	1361761,21
	4	652767,97	1361750,89
	5	652753,81	1361737,12
	6	652709,47	1361695,99
	7	652706,66	1361693,66
	8	652731,65	1361665,02
	9	652771,28	1361698,03

7. ИНФОРМАЦИЯ О ГРАНИЦАХ ПУБЛИЧНЫХ СЕРВИТУТОВ

Зона действия публичных сервитутов	Перечень координат характерных точек в системе координат, используемой для ведения Единого государственного реестра недвижимости		
	Обозначение (номер) характерной точки	X	Y
1	2	3	4
Отсутствует	-	-	-

8. НОМЕРЫ (ИЛИ) НАИМЕНОВАНИЕ ЭЛЕМЕНТА ПЛАНИРОВОЧНОЙ СТРУКТУРЫ, В ГРАНИЦАХ КОТОРОГО РАСПОЛОЖЕН ЗЕМЕЛЬНЫЙ УЧАСТОК

Кировский р-н, микрорайон Кузнецовский затон.

9. ИНФОРМАЦИЯ О ВОЗМОЖНОСТИ ПОДКЛЮЧЕНИЯ (ТЕХНОЛОГИЧЕСКОГО ПРИСОЕДИНЕНИЯ) ОБЪЕКТОВ КАПИТАЛЬНОГО СТРОИТЕЛЬСТВА К СЕТЯМ ИНЖЕНЕРНО-ТЕХНИЧЕСКОГО ОБЕСПЕЧЕНИЯ (ЗА ИСКЛЮЧЕНИЕМ СЕТЕЙ ЭЛЕКТРОСНАБЖЕНИЯ), ОПРЕДЕЛЯЕМАЯ С УЧЕТОМ ПРОГРАММ КОМПЛЕКСНОГО РАЗВИТИЯ СИСТЕМ КОММУНАЛЬНОЙ ИНФРАСТРУКТУРЫ ПОСЕЛЕНИЯ, МУНИЦИПАЛЬНОГО ОКРУГА, ГОРОДСКОГО ОКРУГА (ПРИ ИХ НАЛИЧИИ), В СОСТАВ КОТОРОЙ ВХОДЯТ СВЕДЕНИЯ О МАКСИМАЛЬНОЙ НАГРУЗКЕ В ВОЗМОЖНЫХ ТОЧКАХ ПОДКЛЮЧЕНИЯ (ТЕХНОЛОГИЧЕСКОГО ПРИСОЕДИНЕНИЯ) К ТАКИМ СЕТЯМ, А ТАКЖЕ СВЕДЕНИЯ ОБ ОРГАНИЗАЦИИ, ПРЕДСТАВИВШЕЙ ДАННУЮ ИНФОРМАЦИЮ

Информация отсутствует.

10. РЕКВИЗИТЫ НОРМАТИВНЫХ ПРАВОВЫХ АКТОВ СУБЪЕКТА РОССИЙСКОЙ ФЕДЕРАЦИИ, МУНИЦИПАЛЬНЫХ ПРАВОВЫХ АКТОВ, УСТАНОВЛИВАЮЩИХ ТРЕБОВАНИЯ К БЛАГОУСТРОЙСТВУ ТЕРРИТОРИИ

Местные нормативы градостроительного проектирования городского округа город Уфа РБ, решение Совета городского округа город Уфа Республики Башкортостан № 83/7 от 30.06.2021

11. ИНФОРМАЦИЯ О КРАСНЫХ ЛИНИЯХ

Обозначение (номер) характерной точки	Перечень координат характерных точек в системе координат, используемой для ведения Единого государственного реестра недвижимости	
	X	Y
1	652857,41	1361686,17
2	652778,58	1361761,21
3	652753,81	1361737,12
4	652709,47	1361695,99
5	652675,35	1361667,71

12. ИНФОРМАЦИЯ О ТРЕБОВАНИЯХ К АРХИТЕКТУРНО-ГРАДОСТРОИТЕЛЬНОМУ ОБЛИКУ ОБЪЕКТА КАПИТАЛЬНОГО СТРОИТЕЛЬСТВА

№	Требования к архитектурно-градостроительному облику объекта капитального строительства	Показатель
1	2	3
1	Статья 22.2. Требования к объёмно-пространственным характеристикам Объекта	1. Общие требования к объёмно-пространственным характеристикам Объекта: 1) размещение Объекта и элементов их благоустройства необходимо предусматривать с максимальным учётом сохранения сложившихся планировочных и (или) объёмно-пространственных решений застройки территории (с учётом сложившейся сетки зданий, улиц), если иное не предусмотрено документацией по планировке территории; 2) размещение Объекта и элементов его благоустройства необходимо предусматривать с соблюдением следующих условий: а) обеспеченность пешеходными коммуникациями для подходов к входным группам и передвижения по территории земельного участка, пешеходной и велосипедной связанностью с территориями общего пользования в красных линиях с учётом существующих или ранее принятых проектных отметок уровня земли, ширины тротуаров, зелёной полосы, с учётом обеспечения доступности для маломобильных граждан; б) максимально возможное сохранение сложившихся внутриквартальных пешеходных связей; в) пешеходную связанность с остановками общественного транспорта, объектами социального обслуживания; г) максимального сохранения существующих высокоствольных деревьев; д) возможность размещения технологически необходимой инфраструктуры для эксплуатации данных объектов (проездов, разворотных площадок, парковочных мест и т.д.) в границах земельного участка и прилегающих к нему территориях; е) обеспечение нормируемого количества мест для хранения автомобилей, в т.ч. для маломобильных групп населения, посетителей, работников и специальных служб; ж) формирование дворовой территории жилой

1	застройки непосредственно у каждого жилого дома, которая должна включать в себя нормируемый (обязательный) комплекс элементов благоустройства. Возможно формирование группы (комплекса) жилых домов, объединённых общей дворовой территорией с обеспечением потребности нормируемого (обязательного) комплекса элементами благоустройства; 3) Объект, выходящий фасадом на территории общего пользования и (или) расположенный на земельном участке, примыкающем к красным линиям, должен располагаться с учётом сложившегося фронта существующей застройки и максимально поддерживать его основным фасадом, стилобатом, иными архитектурными приёмами или элементами благоустройства; 4) Объект должен быть сомасштабен окружающей застройке и учитывать объёмно-планировочные решения Объектов на смежных участках (членение фасада, габариты оконных проёмов, и т.д.); 5) композиционное решение Объекта должно быть подчинено использованию активного рельефа или другим природным особенностям территории проектирования, подлежащим сохранению (водоём, склон, овраг, и т.д.); 6) объёмно-планировочная организация многоквартирных жилых зданий, выходящих фасадами на красные линии, должна предусматривать использование первого этажа под общественно-деловую функцию со стороны красных линий. При этом высота первого этажа такого Объекта должна быть не менее 4,2 м (за исключением реконструируемого Объекта и объекта крупнопанельного домостроения); 7) размещение входных групп Объекта должно осуществляться с соблюдением следующих требований: а) в архитектурных решениях входных групп предусматривать индивидуализацию, выявление и разделение по функциональному назначению входных групп для жильцов/посетителей/работников, а также технических, эвакуационных выходов; б) запрещается размещать входные группы и их элементы за красными линиями; в) размещение входных групп и их элементов (ступеней, пандусов, крылец, входных групп с приемками в помещения цокольного, подвального этажей) не должно сокращать пешеходную часть тротуара и габариты примыкающих проездов до ширины менее нормативной, создавать препятствия пешеходному или транспортному движению; г) входные группы (входы) объектов административно-делового и общественного назначения должны выполняться в едином комплексе с устройством и оформлением витрин, информационным оформлением всего фасада здания; д) входная группа должна иметь козырёк или быть заглублена внутрь фасада. Козырёк может быть только консольным без использования стоек, стен, распорок, подпорок; е) в целях обеспечения доступа для маломобильных групп населения следует предусматривать безбарьерный вход в нежилые помещения и подъезды многоквартирных домов. Входные группы многоквартирных домов рекомендуется устраивать в уровне с тротуаром или двором, делать их доступными для использования;
---	--

1		зданий допускается при условии соблюдения норм действующего гражданского, земельного законодательства, а также законодательства о рекламе; 9) в случаях, когда проектируемый Объект граничит с территориями, застроенными или предназначенными для застройки индивидуальными жилыми домами (объектами индивидуального жилищного строительства), необходимо предусматривать разделительную полосу из высокоствольных зелёных насаждений (деревьев) высотой не менее 1,5 метра вдоль границы земельного участка со стороны индивидуальных жилых домов. Для Объекта с количеством надземных этажей не более 3-х ширина полосы должна составлять не менее 6 метров (с посадкой деревьев в 1 ряд), для Объекта высотой этажей более 3-х – 11 метров (с посадкой деревьев в 2 ряда). 10) при благоустройстве территорий Объекта жилого назначения: а) устройство территории многоквартирного дома (группы домов), примыкающей к жилым зданиям, планируемой к преимущественному пользованию, и предназначенной для обеспечения бытовых нужд и досуга жителей дома (группы домов) без доступа автомобилей (за исключением: экстренных служб; подъезда по кратчайшему пути транспортных средств, подвозящих крупногабаритные грузы; кратковременная высадка маломобильных групп населения); б) новые пешеходные коммуникации должны проектироваться непрерывными с организацией пешеходных переходов в местах пересечения с проезжей частью, без тупиков и примыкать к существующим пешеходным коммуникациям муниципального образования; не допускается проектирование планировочной организации земельных участков, при которой движение пешеходов осуществляется по проезжей части, местам стоянки (остановки, парковки); в) выполнить все площадки (детские игровые, спортивные, площадки отдыха взрослого населения, площадки выгула собак, парковки, контейнерные площадки и другие) в одном уровне с пешеходными подходами к ним (тротуаром, дорожкой), без перепада высот и без инженерных колодцев; г) предусмотреть нормируемый (обязательный) комплекс элементов благоустройства: - велосипедную парковку; - зарядные станции для электромобилей; 11) при благоустройстве Объекта образования дополнительно к требованиям, установленным к объектам жилого назначения, предусмотреть зону для установки трёх флагштоков (Государственного флага Российской Федерации, Республики Башкортостан, городского округа город Уфа Республики Башкортостан); 12) при благоустройстве территорий иного назначения руководствоваться требованиями МНГП и Правил благоустройства ГО г.Уфа РБ.
2	Статья 22.3. Требования к архитектурно-стилистическим характеристикам Объекта	1. Общие требования к архитектурно-стилистическим характеристикам Объекта: 1) архитектурный облик Объекта должен быть подчинён единому стилистическому решению. Дизайн отдельных элементов должен подчиняться единому стилю всего Объекта;

2) элементы фасада Объекта должны располагаться с учётом системы композиционных осей такого Объекта. Габариты, характер устройства и внешний вид элементов фасада должны обеспечивать композиционное единство форм в выбранном стиле, цветовых решений, фактурную совместимость отделочных материалов, согласовываться с общим архитектурным решением Объекта;

3) архитектурное решение фасада Объекта в границах нежилых помещений и их входных групп должны предусматривать возможность информационного оформления Объекта в соответствии с требованиями Правил благоустройства территории городского округа город Уфа Республики Башкортостан;

4) главные и боковые фасады многоквартирных жилых зданий, выходящих фасадами на красные линии, должны иметь архитектурно-конструктивные элементы, создающие внешний облик (вид) фасада Объекта, такие как дверные и оконные проёмы, витрины, балконы и лоджии, декоративные элементы и их сочетания;

5) характер членения витражного остекления, ограждения балконов и лоджий должен обеспечивать композиционное единство;

6) процент остекления первого этажа фасадов Объекта, выходящего или ориентированного на территории общего пользования, должен составлять не менее 60%; входные группы в таком Объекте должны иметь площадь остекления не менее 70%;

7) при реконструкции Объекта не допускается облицовка фасадов Объекта, приводящая к утрате архитектурно-декоративных элементов, обеспечивающих завершённое, целостное архитектурное решение Объекта;

8) требования к размещению, типоразмерам и стилистическим характеристикам светопрозрачных конструкций:

а) размещение светопрозрачных конструкций (оконные проёмы, витражи) на фасаде должно быть обусловлено планировочными и композиционными решениями;

б) типоразмер светопрозрачных конструкций (оконные проёмы, витражи) следует принимать, исходя из функционального назначения помещений, указанных на поэтажных планах;

в) недопустимо подчинение размещения оконных проёмов только планировочным решениям без обоснования общей композиции фасада, учёта тектоники здания;

9) процент остекления, габариты оконных проёмов нежилых помещений первых этажей должны быть больше процента остекления, габаритов оконных проёмов жилой части здания;

10) предусматривать остекление балконов/лоджий;

11) остекление балконов/лоджий возможно не предусматривать:

а) для балконов французских и балконов, имеющих вынесённую площадку глубиной не более 50 см. от края ограждения балкона до плоскости наружной стены дома в месте примыкания;

б) когда конструкции, пропорции и/или материалы ограждения балкона не позволяют остеклить его после завершения строительства и расположенные на фасаде балконы не предусматривают несущих конструкций, стоящих в вертикальном створе друг с другом на соседних этажах.

2		характеристикам входных групп включают в себя требования предусматривать в архитектурных решениях входных групп индивидуализацию, выявление и разделение по функциональному назначению входных групп для жильцов/посетителей/работников, а также технических, эвакуационных выходов. 3. Общие требования к архитектурно-стилистическим характеристикам системы навигации: а) необходимо формировать комплексную систему навигации и информационного обеспечения с учётом масштаба и качества шрифтовых композиций, элементов инфографики, элементов освещения, а также мест их размещения в обоснованной взаимоувязке с общим стилистическим и композиционным решением фасадов здания; б) предусматривать места для размещения рекламно-информационных конструкций на фасадах в уровне нежилых помещений; в) предусматривать информационно-навигационное оформление входа в жилую и общественные части; г) предусматривать информационные таблички с номерами подъездов, номерами всех квартир в подъезде, а также таблички, дублирующие информацию информационных табличек на каждом подъезде. 4. Общие требования к архитектурно-стилистическим характеристикам элементов благоустройства включают в себя требования к элементам благоустройства территории (ограждение, уличная мебель), которые должны быть выполнены в обоснованной увязке с общим стилистическим и цветовым решением Объекта.
3	Статья 22.4. Требования к цветовым решениям Объекта	1. Общие требования к цветовым решениям Объекта: 1) колористическое решение фасадов зданий необходимо осуществлять с учетом общего цветового решения сложившейся застройки, подлежащей сохранению, и перспективной застройки в соответствии с утверждённой документацией по планировке территории; 2) цветовое решение должно быть обосновано и выполнено во взаимной увязке с композиционными решениями здания, тектоникой объёма, оконными проёмами; 3) все элементы скатной кровли должны выполняться в едином цветовом решении. В подзонах 1.3, 1.4, 1.5, 1.6 территориальных зон должен применяться цвет кровли в красно-коричневых, серо-графитовых оттенках цветового стандарта международной системы RAL Classic (3000-3005, 3028, 7009-7012, 7015, 7016, 7021-7024, 7026, 7031, 7037, 7039, 7042, 7043, 7045, 7046); 4) при реконструкции Объекта не допускается применение отделочных материалов фасадов и цветовых решений, не соответствующих существующим материалам отделки и цветам элементов фасадов Объекта, запрещаются частичная (фрагментарная) отделка и окраска фасадов, если такие отделка, окраска не предусмотрены первоначальным архитектурным решением Объекта или нарушают его стилевую и композиционную целостность; 5) в использовании отделки одного Объекта должен учитываться комплексный характер архитектурного и цветового решения; 6) исключить случайное использование цвета, учитывать, что цветовые акценты выявляют объёмно-пластические свойства

3		Объекта; 7) в наружной отделке при выборе базового цвета отдавать предпочтение натуральным оттенкам и цветам, с исключением использования тёмных, агрессивных цветов, которые будут доминировать и разрушать общую композицию объёма; при выборе дополнительных и акцентных цветов необходимо обеспечить их гармоничное сочетание с базовым цветом. Не допускается использование в наружной отделке неоновых, сигнально-синих цветов и цветов, используемых на дорожных знаках (за исключением их использования в декоративных элементах); 8) профили витражных, оконных и дверных стеклопакетов должны совпадать по цвету и с общим цветовым решением Объекта
4	Статья 22.5. Требования к отделочным и (или) строительным материалам, определяющим архитектурный облик Объекта	1. Общие требования к отделочным и (или) строительным материалам, определяющим архитектурный облик Объекта: 1) фасады Объекта выполняются только с применением отделочных, облицовочных и строительных материалов, прошедших все необходимые испытания, по результатам которых они были включены в составы общих спецификаций основных элементов, изделий и деталей, применяемых в легальных фасадных системах; 2) требования к отделочным фасадным материалам определяются требованиями Государственного общероссийского стандарта Р 56707-2023 «Системы фасадные теплоизоляционные композиционные с наружными штукатурными слоями» и Сводом правил 293.1325800.2017 «Системы фасадные теплоизоляционные композиционные с наружными штукатурными слоями. Правила проектирования и производства работ»; 3) требования к облицовочным фасадным материалам определяются требованиями п. 11.1 Свода правил 522.1325800.2023 «Системы фасадные навесные вентилируемые. Правила проектирования, производства работ и эксплуатации»; 4) выбор фасадных систем для отделки и облицовки фасадов определяется исходя из: а) возможности удовлетворения архитектурно-композиционных решений фасадов здания с учётом отметок высот, архитектурных элементов и узлов; б) соответствия класса пожарной опасности выбранных фасадных систем степени огнестойкости, классам конструктивной и функциональной пожарной опасности здания; в) возможности применения фасадных систем в городе Уфе, определённом как ветровой район в соответствии со Сводом правил 20.13330.2016 «СНиП 2.01.07-85* Нагрузки и воздействия», с учетом расположения и высоты здания; г) возможности применения фасадных систем с температурно-климатическими условиями г. Уфы; д) соответствия коррозионной стойкости фасадных систем и строительных материалов, применяемых для устройства фасадов, степени коррозионной агрессивности окружающей среды Объекта, в том числе коррозионно-агрессивной среды, образующейся внутри и в непосредственной близости с теплоизоляционными плитами; е) возможности удовлетворения выбранных фасадных систем требованиям по наружной тепловой защите

4		зданий; ж) при реконструкции зданий - наличия технических возможностей выбранных фасадных систем по выравниванию фасада при фактических отклонениях несущего строительного основания от горизонтальной и вертикальной плоскостей, определённых по результатам исполнительной (геодезической) съёмки; з) удовлетворения требованиям по антивандальной защите фасадных систем в цокольной части и на первых этажах здания; и) соответствия долговечности выбранных фасадных систем срокам службы, рассчитанным по предельным состояниям в соответствии с требованиями Государственного общероссийского стандарта 27751-2014 «Надежность строительных конструкций и оснований. Основные положения», Сводом правил 16.13330.2017 «Стальные конструкции. Актуализированная редакция СНиП II-23-81*», Сводом правил 64.13330 «Деревянные конструкции. Актуализированная редакция СНиП II-25-80», Сводом правил 128.13330.2016 «Алюминиевые конструкции. Актуализированная редакция СНиП 2.03.06-85», а также периодичности планово-предупредительных и капитальных ремонтов в соответствии с требованиями Ведомственных строительных нормативов 58-88(р). При выборе фасадных систем следует учесть также необходимые сроки проектирования и устройства фасадов при заданной сезонности проведения работ. 5) не допускается: а) использование в качестве основных отделочных материалов фасадов Объекта сайдинга, кассет и ламелей из тонколистовой стали толщиной менее 1,2 мм, асбестоцементных листов, фиброцементных панелей и плит, силикатного кирпича, мелкоформатного керамогранита, самоклеящейся плёнки, баннерной ткани, сотового поликарбоната; б) применение видимого (открытого) механического способа крепления облицовочных элементов к несущим каркасам фасадных конструкций с использованием: - кляммеров; - планок (в т. ч. опорных профилей); - закладных деталей; - заклёпок, самонарезающих винтов и других точечных элементов крепления; в) окраска поверхностей облицованных плит из натуральных (природных) камней; г) использование пластика, профилированных металлических листов, асбестоцементных листов (плоских и волнистых), материала графитового листового для устройства глухой части лоджии или балкона; д) наличие видимых воздушных зазоров на стыках/швах мелкоформатных и среднеформатных облицовочных изделий; 6) не рекомендуется в облицовке фасада использование технологии оштукатуривания. В случае её использования рекомендуется применение только штукатурки, окрашенной в массу. Допускается применение штукатурных фасадов при обязательном наличии у застройщика (технического заказчика) действующего договора с держателем (разработчиком) штукатурной фасадной системы на техническое сопровождение на этапах проектирования и строительства с гарантией срока дальнейшей эксплуатации без потери качества не менее 15 лет;
---	--	--

4		натуральных камней, должны соответствовать им по естественной фактуре; 8) отделку цоколя необходимо выполнять из материалов повышенной прочности, допускающих их очистку и мытьё.
5	Статья 22.6. Требования к размещению технического и инженерного оборудования на фасадах и кровлях Объекта	1. Общие требования к размещению технического и инженерного оборудования на фасадах и кровлях Объект: 1) размещение технического и инженерного оборудования производится без ущерба для внешнего вида и технического состояния фасадов, с учётом комплексного решения размещения оборудования при минимальном контакте с архитектурными поверхностями, рациональном устройстве и технологичности крепежа, использовании стандартных конструкций крепления. На визуально воспринимаемых поверхностях фасадов здания и кровле необходимо предусматривать мероприятия по их визуальному сокрытию и гармоничной интеграции в общее архитектурное решение; 2) элементы систем кондиционирования и антенны должны размещаться в соответствии с требованиями Правил благоустройства городского округа город Уфа Республики Башкортостан. Установка кондиционерного оборудования не допускается без централизованного отвода конденсата; 3) объёмное решение фасадов должно предусматривать скрытое размещение кабелей, водосточных труб, за исключением случаев, если водосточные трубы являются необходимыми элементами фасадов, элементов систем газо-, тепло-, водоснабжения; 4) размещение защитных устройств (ограждения, решётки, рольставни) должно быть оформлено в едином стиле с архитектурно-стилистическим решением Объекта; 5) не допускается размещение инженерного оборудования на декоративных элементах здания; 6) для всех помещений общественного и жилого назначения предусмотреть обустройство специальных архитектурных элементов (мест размещения) для наружных блоков кондиционеров (ниши, наружные корзины с декоративными экранами) без вывода элементов электрооборудования на наружные плоскости стен (отсутствие сопровождающей проводки на плоскости фасадов). Для помещений жилого назначения из расчета не менее 2-х мест размещения для двухкомнатных квартир, ориентированных на две стороны света, и трехкомнатных квартир, при дальнейшем увеличении количества жилых помещений (комнат) количество мест размещения также пропорционально увеличивается; 7) размещение наружных блоков кондиционеров на балконах/лоджиях квартир не допускается без выделения на всю высоту этажа/помещения технической зоны, отделённой перегородкой, стеной от балкона/лоджии квартиры; 8) при устройстве козырьков (навесов) с конструктивными элементами предусмотреть организованный отвод поверхностных стоков, за исключением стеклянных козырьков консольного типа; 9) отвод ливневых и талых вод выполнять через систему организованного водостока. Неорганизованный водоотвод не допускается; 10) при реконструкции

5		Объекта: а) размещение технологического и инженерного оборудования (за исключением объектов газоснабжения) должно обеспечивать сохранность отделки фасадов либо её восстановление; б) при открытой прокладке инженерных коммуникаций необходимо располагать их в декоративных коробах, выполненных в цвете фасада, длина которых и их количество на фасаде должны быть минимально возможными, трассировка осуществляется горизонтально, вертикально или параллельно кромке стены; в) при размещении наружных блоков систем кондиционирования на просматриваемых с территорий общего пользования фасадах необходимо применять защитные декоративные решетки (корзины), выполненные с учётом объёмно-пространственного и архитектурно-стилистического решения Объекта; 11) не допускается: а) прокладка сетей инженерно-технического обеспечения открытым способом на фасадах зданий, выходящих на красные линии, за исключением противопожарных водоводов; б) использование элементов фасадов, крыш, стен зданий и сооружений (дымоходов, вентиляций, антенн систем коллективного приема телевидения и радио, стоек сетей проводного радиовещания, фронтонов, козырьков, дверей, окон, парапетов, противопожарных лестниц, элементов заземления) в качестве крепления подвесных линий связи и воздушно-кабельных переходов; в) размещение запасов любого вида кабеля вне распределительных шкафов; г) размещение наружных блоков кондиционеров и антенн на объектах культурного наследия, архитектурных деталях, элементах декора, поверхностях с ценной архитектурной отделкой, а также их крепление, ведущее к повреждению архитектурных поверхностей; д) размещение видеокамер наружного наблюдения на архитектурных элементах и деталях фасадов (колоннах, фронтонах, пилястрах, порталах, козырьках), на цокольных плитах балконов на Объектах, расположенных вдоль красных линий.
6	Статья 22.7. Требования к подсветке фасадов Объекта	1. Общие требования к подсветке фасадов Объекта: 1) при разработке архитектурных решений должно быть предусмотрено выполнение работ по архитектурно-художественному освещению фасадов Объекта (включая праздничную (событийную) подсветку), расположенного на территории крупных общественно-деловых центров городского и районного значений, на территориях вдоль транспортных магистралей общегородского значения и магистралей непрерывного движения, территории с границами в пределах зон пересечения транспортных магистралей общегородского значения и непрерывного движения, территории в пределах визуальных зон видимости при въезде в город по всем направлениям и с точки зрения панорамного восприятия территории города вдоль магистралей городского значения и со стороны водных объектов – рек Белая и Уфа, фасадов Объекта, обращенных к территориям общего пользования; 2) архитектурная подсветка Объекта должна соответствовать внешнему архитектурному облику

6

сложившейся застройки, архитектурным особенностям фасада, формировать выразительный облик города в тёмное время суток;

3) в случае проектирования комплекса зданий архитектурно художественную подсветку необходимо выполнять единую на весь комплекс зданий;

4) световое оформление входных групп, витрин, средств информационного оформления и наружной рекламы, знаков адресации должно осуществляться в комплексе с оформлением всего фасада здания с учётом требований Правил благоустройства городского округа город Уфа Республики Башкортостан;

5) фасады зданий, строений и сооружений, являющихся объектами культурного наследия, подлежат обязательной архитектурной подсветке после проведения ремонтных, реставрационных работ;

6) архитектурное освещение фасадов не должно приводить к нарушению восприятия пропорций и иных визуальных характеристик здания, строения, сооружения, нарушать нормативы освещенности окон жилых зданий, предусмотренные санитарными правилами и гигиеническими нормативами, ослеплять участников дорожного движения, жителей домов;

7) при проектировании, монтаже и эксплуатации архитектурной и праздничной (событийной) подсветки должны быть предусмотрены:

а) экономичность и энергоэффективность применяемых осветительных установок, их соответствие требованиям для подключения к единой городской системе управления подсветкой, рациональное распределение и использование электроэнергии;

б) удобство обслуживания и управления при разных режимах работы осветительных установок, а также исключение засветки окон жилых помещений;

8) при формировании внешнего облика зданий с элементами декоративного освещения, необходимо предусмотреть:

а) освещение входных групп жилой и общественной части (фасадные светильники);

б) освещение знаков адресации в тёмное время суток;

в) размещение архитектурно-художественного освещения на фасадах зданий, визуально воспринимаемых со стороны улиц, дорог (если предусмотрено техническим заданием);

9) не допускается размещение архитектурно-художественной подсветки фасадов Объекта, расположенных на внутриквартальных территориях, а также на фасадах, не обращённых к территории общего пользования.

Приложение (в случае, указанном в части 3.1 статьи 57.3 Градостроительного кодекса Российской Федерации)