

**РФ-78-1-47-0-00-2025-3890-0**

# **ГРАДОСТРОИТЕЛЬНЫЙ ПЛАН ЗЕМЕЛЬНОГО УЧАСТКА**

**Санкт-Петербург,  
проспект Обуховской Обороны, дом 105, участок 2  
78:12:0007115:3399**

№01-24-3-3983/25 от 26.12.2025



**Санкт-Петербург  
2025**

**ДОКУМЕНТ ПОДПИСАН  
ЭЛЕКТРОННОЙ ПОДПИСЬЮ**

Сертификат 008E0023AF85676593949858B746F8235F  
Владелец **Крамскова Елена Викторовна**  
Действителен с 23.10.2024 по 16.01.2026

# ГРАДОСТРОИТЕЛЬНЫЙ ПЛАН ЗЕМЕЛЬНОГО УЧАСТКА

**N РФ-78-1-47-0-00-2025-3890-0**

## Градостроительный план земельного участка подготовлен на основании заявления

Владельцев инвестиционных паев фонда Комбинированный закрытый паевой инвестиционный фонд "ФСК Капитал инвестиции", данные о которых устанавливаются на основании данных лицевых счетов владельцев инвестиционных паев в реестре владельцев инвестиционных паев и счетов депо владельцев инвестиционных паев (регистрационный номер 01-47-59272/25 от 10.12.2025)

(реквизиты заявления правообладателя земельного участка, иного лица в случаях, предусмотренных частями 1.1 и 1.2 статьи 57.3 Градостроительного кодекса Российской Федерации, с указанием ф.и.о. заявителя - физического лица, либо реквизиты заявления и наименование заявителя - юридического лица о выдаче градостроительного плана земельного участка)

## Местонахождение земельного участка:

Санкт-Петербург,

Невский район, муниципальный округ Невская застава

## Описание границ земельного участка (образуемого земельного участка):

См. Таблицу «Сведения о характерных точках границы земельного участка».

Кадастровый номер земельного участка (при наличии) или в случаях, предусмотренных частями 1.1 и 1.2 статьи 57.3 Градостроительного кодекса Российской Федерации, условный номер образуемого земельного участка на основании утвержденных проекта межевания территории и (или) схемы расположения земельного участка или земельных участков на кадастровом плане территории:

78:12:0007115:3399

## Площадь земельного участка:

12636 +/- 39 кв. м

## Информация о расположенных в границах земельного участка объектах капитального строительства

Объекты капитального строительства отсутствуют.

## Информация о границах зоны планируемого размещения объекта капитального строительства в соответствии с утвержденным проектом планировки территории (при наличии)

| Обозначение<br>(номер)<br>характерной<br>точки | Перечень координат характерных точек в системе координат, используемой для ведения Единого государственного реестра недвижимости |   |
|------------------------------------------------|---|---|
|                                                | X   | Y |
| -                                              | -   | - |

**Реквизиты проекта планировки территории и (или) проекта межевания территории в случае, если земельный участок расположен в границах территории, в отношении которой утверждены проект планировки территории и (или) проект межевания территории**

*Постановление Правительства Санкт-Петербурга от 22.03.2011 № 337 "Об утверждении проекта планировки с проектом межевания территории, ограниченной ул. Бабушкина, ул. Ольги Берггольц, пр. Обуховской Обороны, ул. Ткачей, в Невском районе".*

---

(указывается в случае, если земельный участок расположен в границах территории в отношении которой утверждены проект планировки территории и (или) проект межевания территории)

**Информация о расположении земельного участка в границах территории, в отношении которой принято решение о комплексном развитии территории и (или) заключен договор о комплексном развитии территории**

*Решение о комплексном развитии территории и (или) договор о комплексном развитии территории отсутствует.*

---

(указывается в случае, если земельный участок расположен в границах территории в отношении которой принято решение о комплексном развитии территории и (или) заключен договор о комплексном развитии территории)

**Градостроительный план подготовлен**

Комитетом по градостроительству и архитектуре,  
Временно исполняющий обязанности  
Первого заместителя  
председателя Комитета – главного  
архитектора Санкт-Петербурга Е.В. Крамскова

М.П.

\_\_\_\_\_ /  
(подпись)


Е.В. Крамскова

\_\_\_\_\_  
(расшифровка подписи)

**Дата выдачи**

Соответствует дате регистрации  
(ДД.ММ.ГГГГ)


1. Чертеж градостроительного плана земельного участка

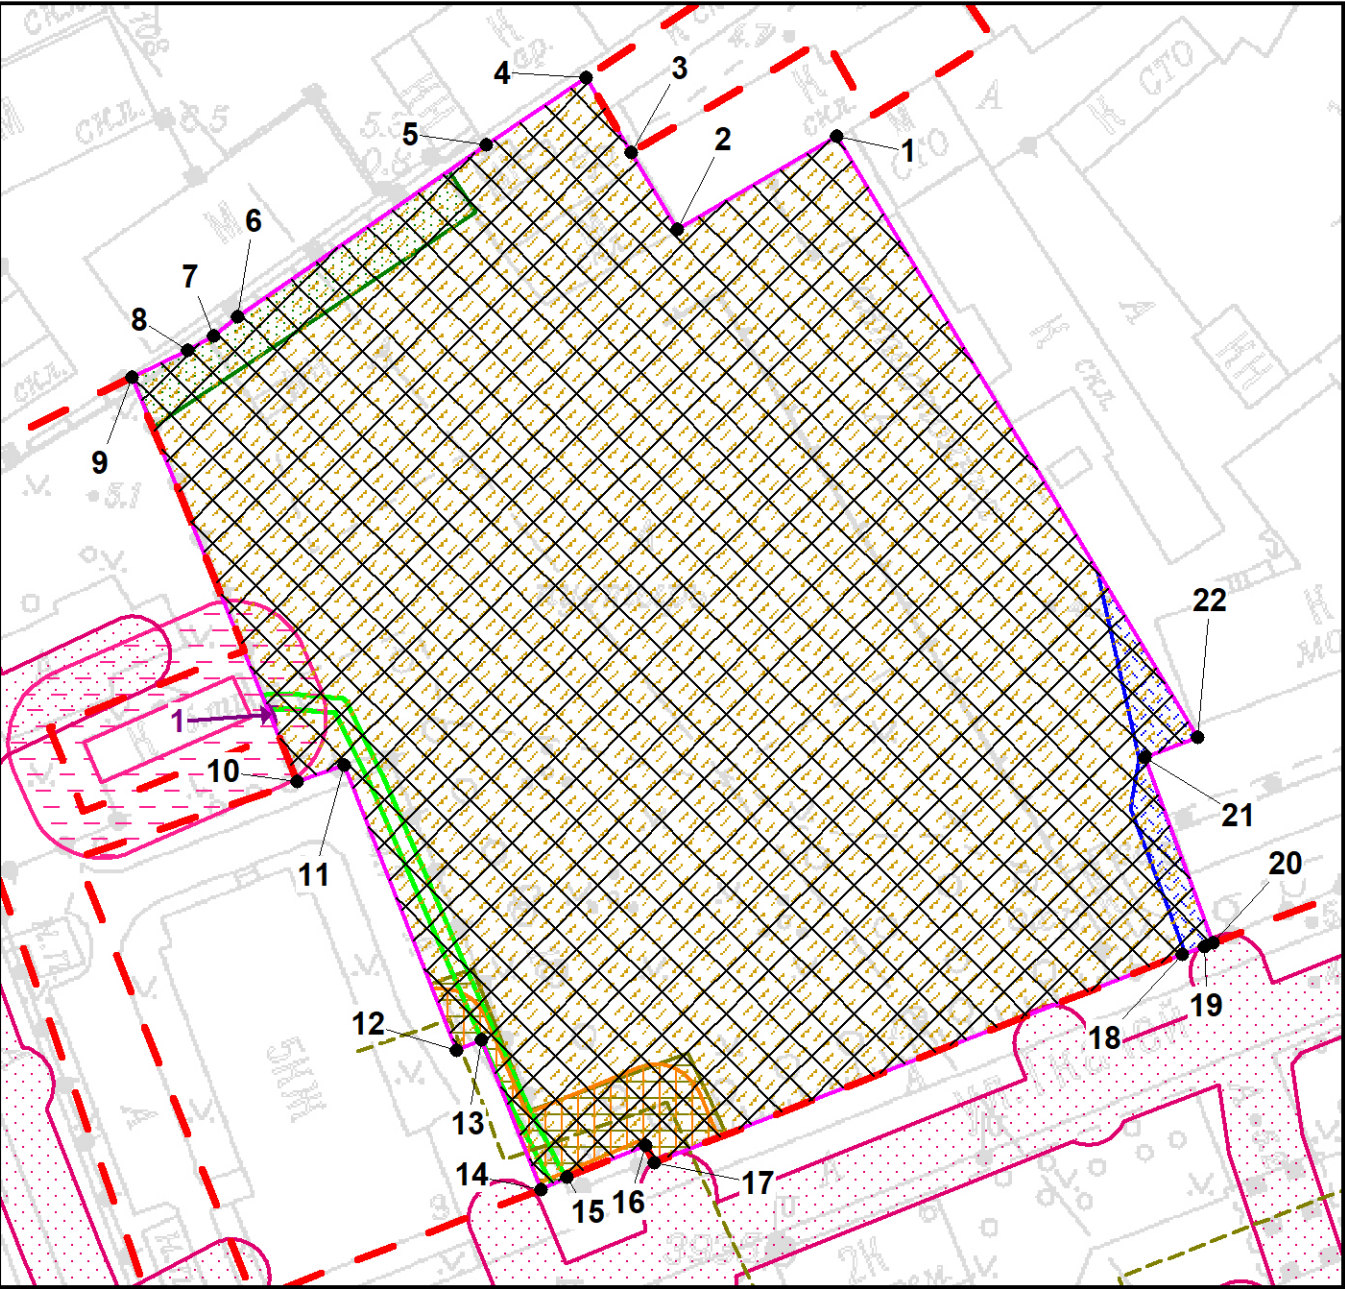

Условные обозначения:

- границы земельного участка с кадастровым номером 78:12:0007115:3399
- границы, в пределах которых разрешается строительство (реконструкция) объектов капитального строительства при условии выполнения требований к отступам стен зданий, строений, сооружений от границ земельного участка, приведенных в разделе 2 градостроительного плана земельного участка, и ограничений к размещению объектов (при их наличии), указанных в разделе 5
- красные линии
- границы зон планируемого размещения объектов капитального строительства в соответствии с утвержденной документацией по планировке территории
- охранная зона газораспределительной сети \*
- охранная зона тепловых сетей \*
- зона с учетным номером части: 78:12:0007115:3399/3 \*
- охранная зона тепловых сетей - Тепловая сеть с кадастровым номером 78:12:0000000:4389 (реестровый номер границы: 78:12-6.842) \*
- охранная зона объекта электросетевого хозяйства с учетными номерами части: 78:12:0007115:3399/5, 78:12:0007115:3399/6 \*
- охранная зона объекта электросетевого хозяйства - КЛ 10 кВ 3050-8233 "А", резервная КЛ (реестровый номер границы: 78:12-6.1603) \*

Схема расположения земельного участка в окружении смежно расположенных земельных участков (ситуационный план), М 1:3000

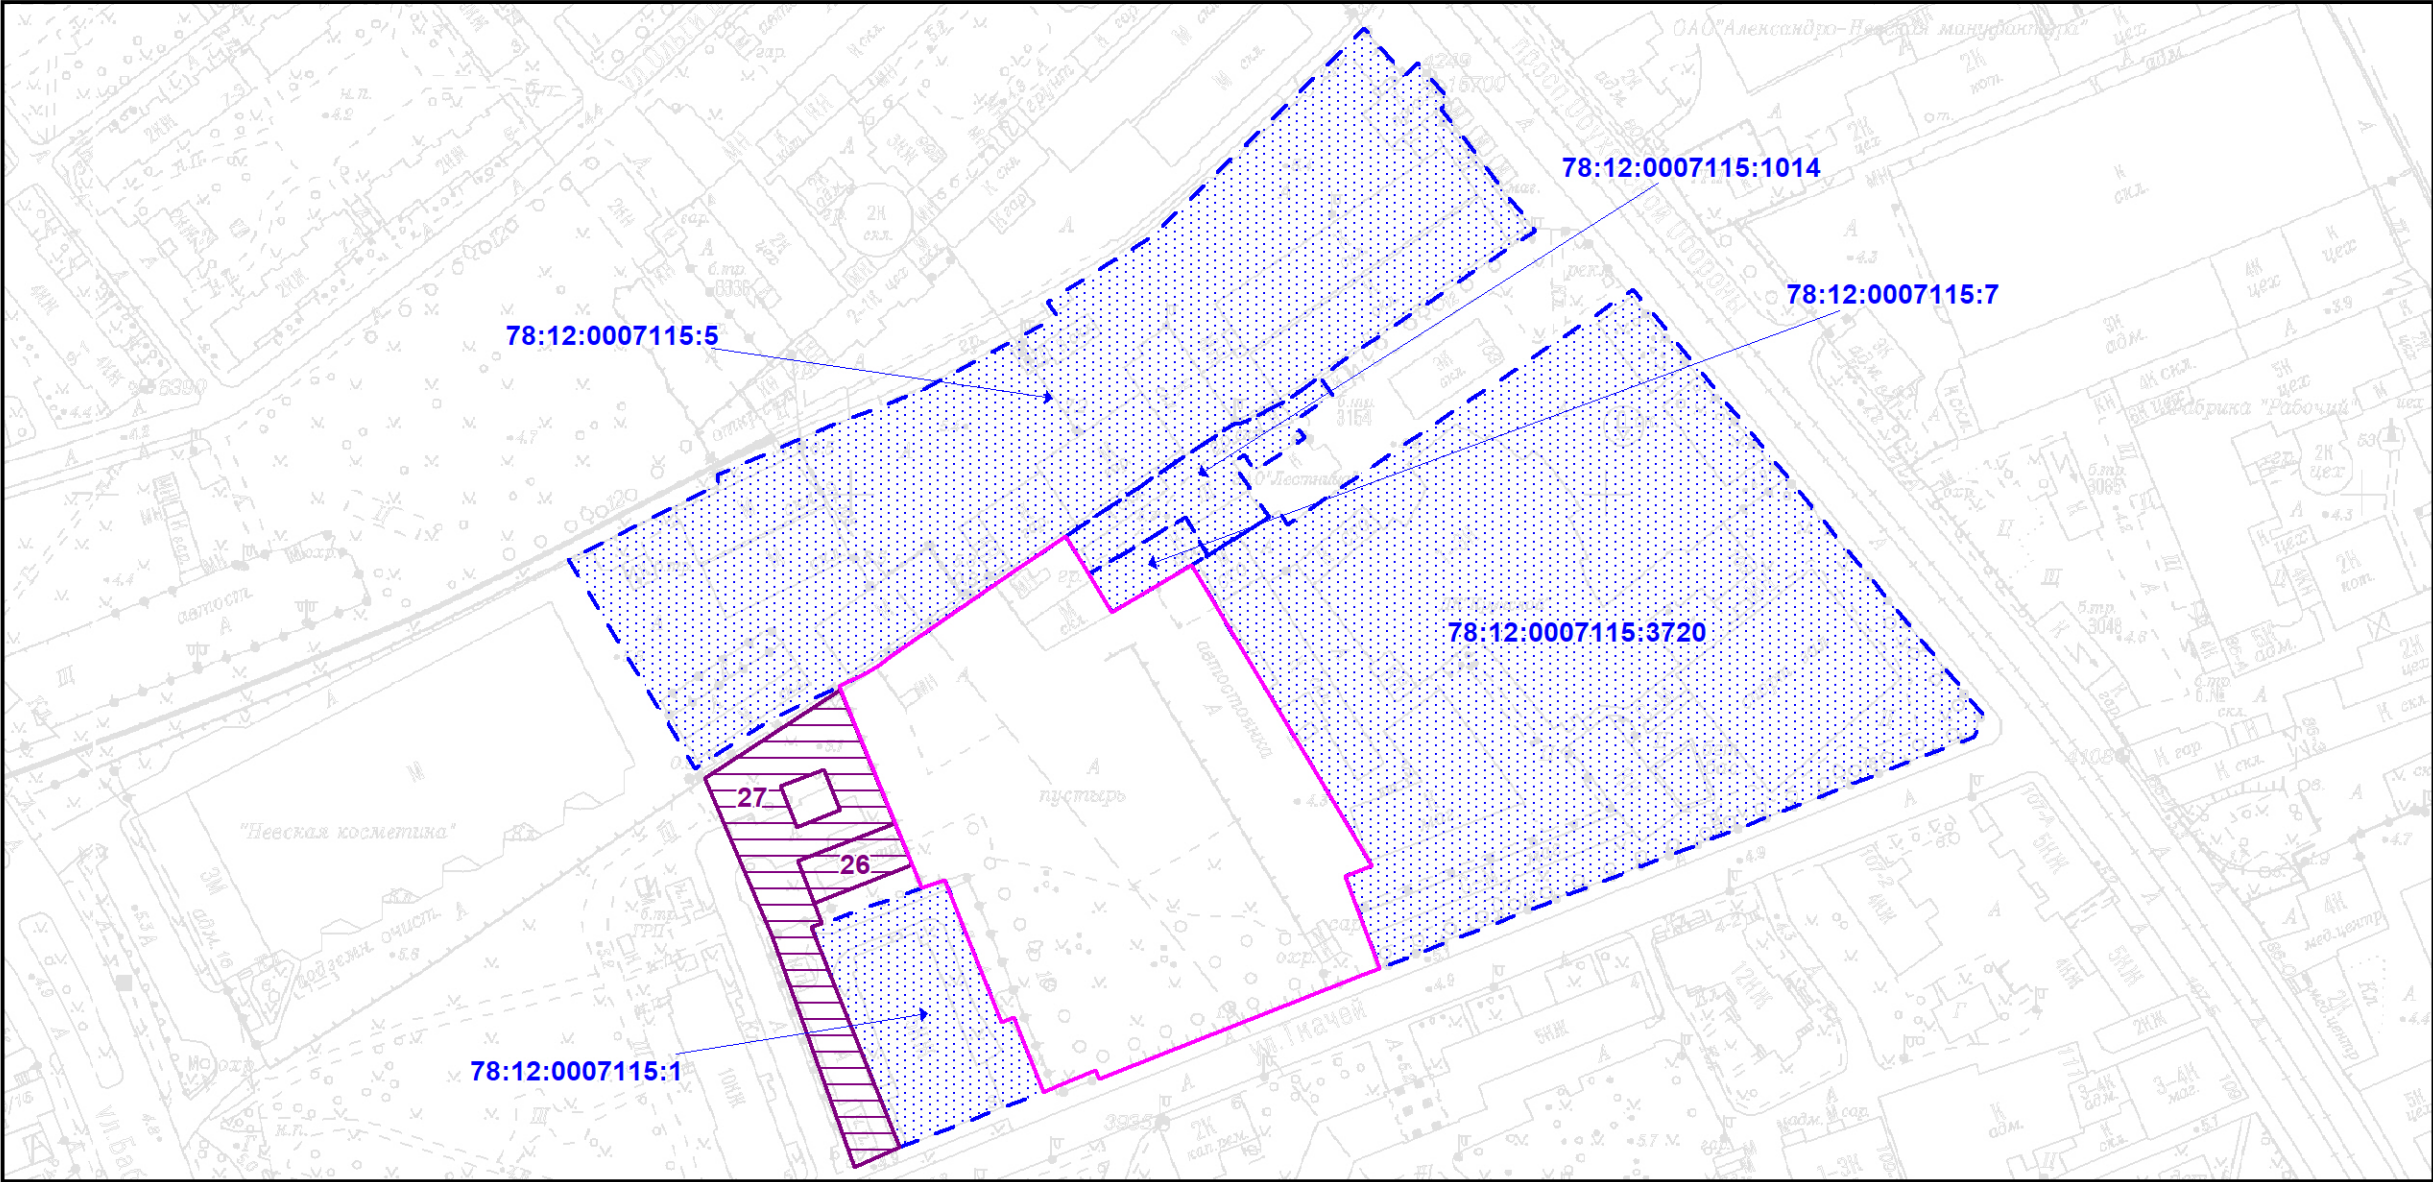

- образуемые земельные участки №26-27, определенные в составе проекта межевания территории

- охранная зона подстанций и других электротехнических сооружений \*\*
- охранная зона канализационных сетей \*\*
- тепловая сеть (78:12:0000000:4389)

Максимальная высота зданий, строений, сооружений, установленная в Приложении №3 к Правилам – 25/28 м

Земельный участок полностью расположен в границах:

- шестой подзоны приаэродромной территории аэродрома Санкт-Петербурга (Пулково) (реестровый номер границы: 78:00-6.531) \*
- шестой подзоны приаэродромной территории аэродрома гражданской авиации Санкт-Петербург (Пулково) \*\*\*

Чертеж градостроительного плана земельного участка разработан на топографической основе, выполненной "Трест ГРИИ" в 2010 г., М1:2000.

(\*) - в соответствии с выпиской из ЕГРН  
(\*\*) - в соответствии со сведениями АИС УГД  
(\*\*\*) - в соответствии с приказом Федерального агентства воздушного транспорта (РОСАВИАЦИЯ) Министерства транспорта Российской Федерации от 24.12.2024 № 1161-П "Об установлении приаэродромной территории аэродрома гражданской авиации Санкт-Петербург (Пулково)"

В границах земельного участка могут находиться зарегистрированные в государственном кадастре недвижимости объекты капитального строительства без описания границ и объекты капитального строительства, не учтенные (или сведения о которых не получены в установленный срок) в государственном кадастре недвижимости на дату подготовки градостроительного плана земельного участка.

В границах земельного участка могут находиться зоны с особыми условиями использования, не учтенные в государственном кадастре недвижимости на дату подготовки градостроительного плана земельного участка.

- смежные земельные участки, прошедшие государственный кадастровый учет
- 78:12:0007115:1 - кадастровый номер смежного земельного участка

|          |         |               |        |         |            |                                                                  |                                             |      |        |
|----------|---------|---------------|--------|---------|------------|------------------------------------------------------------------|---------------------------------------------|------|--------|
|          |         |               |        |         |            | РФ-78-1-47-0-00-2025-3890-0                                      |                                             |      |        |
|          |         |               |        |         |            | Санкт-Петербург, проспект Обуховской Обороны, дом 105, участок 2 |                                             |      |        |
| Изм.     | Кол.уч. | Лист          | № док. | Подпись | Дата       | Градостроительный план земельного участка                        | Стадия                                      | Лист | Листов |
| Спец.ОГП |         | Андреева Е.Д. |        |         | 25.12.2025 |                                                                  |                                             | 1    | 1      |
|          |         |               |        |         |            | Чертеж градостроительного плана М1:1000                          | Комитет по градостроительству и архитектуре |      |        |

## **2. Информация о градостроительном регламенте либо требованиях к назначению, параметрам и размещению объекта капитального строительства на земельном участке, на который действие градостроительного регламента не распространяется или для которого градостроительный регламент не устанавливается**

Земельный участок расположен в территориальной зоне ТД1-1 – многофункциональная зона общественно-деловой и жилой застройки, вне границ зон охраны объектов культурного наследия, вне границ территорий достопримечательных мест, вне границ территории исторического поселения.

Установлен градостроительный регламент (градостроительные регламенты применяются к правоотношениям, возникшим после вступления их в силу).

В границах одного земельного участка допускается с соблюдением градостроительных регламентов, строительных, экологических, санитарно-гигиенических, противопожарных и иных правил, нормативов размещение двух и более объектов капитального строительства с основными, условно разрешенными и (или) вспомогательными видами разрешенного использования.

В границах одного земельного участка, в составе одного объекта капитального строительства допускается с соблюдением градостроительных регламентов, строительных, экологических, санитарно-гигиенических, противопожарных и иных правил, нормативов размещение двух и более разрешенных видов использования (основных, условно разрешенных и (или) вспомогательных).

Размещение объектов основных и условно разрешенных видов использования, в отношении которых устанавливаются санитарно-защитные зоны, допускается в соответствии с санитарными правилами.

Отнесение объектов, не перечисленных в классификаторе видов разрешенного использования земельных участков, утвержденном в соответствии с действующим законодательством, к объектам основных или условно разрешенных видов использования земельных участков, указанных в таблице 5 Приложения №7 к постановлению Правительства Санкт-Петербурга от 21.06.2016 № 524 «О Правилах землепользования и застройки Санкт-Петербурга» (далее – Правила), осуществляется Комиссией по землепользованию и застройке Санкт-Петербурга, созданной постановлением Правительства Санкт-Петербурга от 16.05.2006 № 560 «О Комиссии по землепользованию и застройке Санкт-Петербурга».

Антенные опоры (мачты и башни), предназначенные для размещения средств связи, вестибюли метрополитена и киоски вентиляционных шахт метрополитена, а также диспетчерские (конечные) станции и отстойно разворотные кольца пассажирского транспорта могут располагаться в любой территориальной зоне при условии соблюдения требований действующего законодательства к размещению таких объектов.

Строительство и реконструкция объектов капитального строительства в случаях, предусмотренных законодательством Российской Федерации о социальной защите инвалидов, без приспособления указанных объектов для беспрепятственного доступа к ним инвалидов и использования их инвалидами не допускаются независимо от того, к какому виду разрешенного использования относятся такие объекты.

Размещение объектов обслуживания жилой застройки нежилого назначения во встроенных, пристроенных и встроенно-пристроенных помещениях многоквартирного дома допускается только в случае, если указанные объекты имеют обособленные вход для посетителей, подъезд и места для стоянки (хранения) индивидуального автотранспорта и при условии соблюдения строительных, экологических, санитарно-гигиенических, противопожарных и иных правил, нормативов.

Общая площадь встроенных, пристроенных и встроенно-пристроенных помещений многоквартирного дома, занимаемых объектами обслуживания жилой застройки нежилого назначения, за исключением площади машино-мест, не может превышать 15 % от общей площади помещений соответствующих многоквартирных домов, относящихся к виду разрешенного использования «малоэтажная многоквартирная жилая застройка» (код

2.1.1).

Общая площадь встроенных, пристроенных и встроенно-пристроенных помещений многоквартирного дома, занимаемых объектами обслуживания жилой застройки нежилого назначения, за исключением площади машино-мест, не может превышать 20 % от общей площади помещений соответствующих многоквартирных домов, относящихся к виду разрешенного использования «среднеэтажная жилая застройка» (код 2.5).

Общая площадь встроенных, пристроенных и встроенно-пристроенных помещений многоквартирного дома, занимаемых объектами обслуживания жилой застройки нежилого назначения, за исключением площади машино-мест, не может превышать 15 % от общей площади помещений соответствующих многоквартирных домов, относящихся к виду разрешенного использования «многоэтажная жилая застройка (высотная застройка)» (код 2.6).

Помещения при квартирах или индивидуальных жилых домах, рассчитанные на индивидуальную трудовую деятельность, допускаются при соблюдении действующих нормативов.

Размещение во встроенных, пристроенных и встроенно-пристроенных помещениях многоквартирного дома объектов обслуживания жилой застройки, относящихся к виду разрешенного использования с кодом 3.5.1 (детских садов), допускается только в случае, если указанные объекты обеспечены необходимой в соответствии с Правилами долей озеленения, а также детскими (игровыми) и хозяйственной площадками, для которых могут быть образованы или использованы отдельные земельные участки в пределах квартала.

Размещение во встроенных, пристроенных и встроенно-пристроенных помещениях многоквартирного дома объектов обслуживания жилой застройки, относящихся к виду разрешенного использования с кодом 3.5.1 (детских садов), допускается только в случае, если указанные объекты обеспечены необходимой в соответствии с Правилами долей озеленения, а также детскими (игровыми) и хозяйственной площадками, для которых могут быть образованы или использованы отдельные земельные участки в пределах квартала.

Площадь детских (игровых) и хозяйственной площадок для объектов обслуживания жилой застройки, относящихся к виду разрешенного использования с кодом 3.5.1 (детских садов), размещаемых во встроенных, пристроенных и встроенно-пристроенных помещениях многоквартирного дома, определяется исходя из вместимости и составляет не менее 24 кв. м на 1 место.

Документацией по планировке территории может быть предусмотрено размещение детской (игровой) и хозяйственной площадок за пределами земельного участка, на котором размещен многоквартирный дом со встроенными, пристроенными и встроенно-пристроенными помещениями объекта обслуживания жилой застройки, относящегося к виду разрешенного использования с кодом 3.5.1 (детского сада), в границах квартала, но на расстоянии не более 300 м от указанного объекта обслуживания жилой застройки.

Жилые дома размещаются на земельных участках с видами разрешенного использования «малоэтажная многоквартирная жилая застройка» (код 2.1.1), «среднеэтажная жилая застройка» (код 2.5), «многоэтажная жилая застройка (высотная застройка)» (код 2.6) при возможности их обеспечения объектами обслуживания жилой застройки, относящимися к видам разрешенного использования с кодами 3.4.1 (поликлиники) и 3.5.1 (детские сады, школы).

Гостиницы и санатории размещаются на земельных участках в границах соответствующих территориальных зон, градостроительными регламентами которых предусмотрены виды разрешенного использования «гостиничное обслуживание» (код 4.7) и «санаторная деятельность» (код 9.2.1) соответственно, в соответствии с требованиями, установленными Правилами, к размещению объектов, относящихся соответственно к видам разрешенного использования «малоэтажная многоквартирная жилая застройка» (код 2.1.1), «среднеэтажная жилая застройка» (код 2.5), «многоэтажная жилая застройка (высотная застройка)» (код 2.6), а также иными требованиями к размещению объектов

жилой застройки в соответствии с действующим законодательством, при возможности их обеспечения объектами обслуживания жилой застройки с кодами 3.4.1 (поликлиники) и 3.5.1 (детские сады, школы).

Многофункциональные центры (комплексы, здания), предусматривающие в составе вид (виды) разрешенного использования «малоэтажная многоквартирная жилая застройка» (код 2.1.1), «среднеэтажная жилая застройка» (код 2.5), «многоэтажная жилая застройка (высотная застройка)» (код 2.6), «гостиничное обслуживание» (код 4.7), размещаются при возможности их обеспечения объектами обслуживания жилой застройки, относящимися к видам разрешенного использования с кодами 3.4.1 (поликлиники) и 3.5.1 (детские сады, школы).

Возможность обеспечения объектами обслуживания жилой застройки подтверждается наличием одного из следующих документов:

утвержденной документации по планировке территории, в составе которой предусмотрено размещение объектов обслуживания жилой застройки, указанных в абзацах первом и втором настоящего пункта, при условии, что данные объекты включены в Адресную инвестиционную программу либо создание указанных объектов подтверждается документом, из которого следуют обязательства физических или юридических лиц по созданию таких объектов;

утвержденной Адресной инвестиционной программы, предусматривающей размещение объектов обслуживания жилой застройки, относящихся к видам разрешенного использования с кодами 3.4.1 (поликлиники) и 3.5.1 (детские сады, школы);

документа, подтверждающего обязательства физического или юридического лица по созданию объектов обслуживания жилой застройки, относящихся к видам разрешенного использования с кодами 3.4.1 (поликлиники) и 3.5.1 (детские сады, школы).

Положения, указанные в предыдущих четырех абзацах, не распространяются на гостиницы и санатории, создаваемые и эксплуатируемые в рамках приоритетных туристских проектов в соответствии с законом Санкт-Петербурга.

Выдача разрешения на строительство, внесение в него изменений осуществляются при условии соответствия проектной документации объекта капитального строительства согласованному архитектурно градостроительному облику объекта капитального строительства в случае, если на дату выдачи разрешения на строительство необходимость такого согласования предусмотрена правовыми актами Санкт-Петербурга.

Проекты планировки территории, проекты планировки с проектами межевания территории, утвержденные до вступления в силу Правил (изменений в Правила), применяются без приведения в соответствие с Правилами (изменениями в Правила), если иное не установлено законом Санкт-Петербурга.

При противоречии с Правилами проектов планировки территории, проектов планировки с проектами межевания территории, утвержденных до вступления в силу Правил (изменений в Правила), применительно к территориям, в отношении которых до 01.03.2015 заключен договор аренды для комплексного освоения территории в целях жилищного строительства, в течение срока действия указанного договора применяются проекты планировки территории, проекты планировки с проектами межевания территории без приведения в соответствие с Правилами.

При противоречии с Правилами проектов планировки территории, проектов планировки с проектами межевания территории, утвержденных до вступления в силу Правил (изменений в Правила), применительно к территориям, в отношении которых заключены договоры о развитии застроенных территорий, в течение срока действия указанных договоров применяются проекты планировки территории, проекты планировки с проектами межевания территории без приведения в соответствие с Правилами.

Утвержденные до вступления в силу Правил (изменений в Правила) проекты планировки территории, проекты планировки с проектами межевания территории в границах территорий, в которых предусматривается осуществление комплексного развития территории в соответствии с картой градостроительного зонирования Санкт-Петербурга (приложение к границам территориальных зон и подзон, являющимся

приложением № 2 к Правилам), признаются недействующими, за исключением случаев, предусмотренных в пункте 7.2.1 Приложения № 1 к Правилам, и не учитываются при подготовке документации по планировке территории в целях комплексного развития территории, осуществляемого в соответствии с Градостроительным кодексом Российской Федерации.

Со дня утверждения документации по планировке территории в целях комплексного развития территории ранее утвержденная документация по планировке территории признается утратившей силу.

Положения, указанные в предыдущих двух абзацах, не применяются, если иное предусмотрено решением о комплексном развитии территории.

*Соблюдение требований градостроительного регламента в части обеспечения жилых домов, размещаемых на земельных участках с видами разрешенного использования «малоэтажная многоквартирная жилая застройка» (код 2.1.1), «среднеэтажная жилая застройка» (код 2.5), «многоэтажная жилая застройка (высотная застройка)» (код 2.6), а также гостиниц и санаториев, размещаемых на земельных участках в границах соответствующих территориальных зон с видами разрешенного использования, «гостиничное обслуживание» (код 4.7) и «санаторная деятельность» (код 9.2.1) соответственно, объектами обслуживания жилой застройки с кодами 3.4.1 (поликлиники) и 3.5.1 (детские сады, школы), определяется Градостроительной комиссией Санкт-Петербурга в соответствии с постановлением Правительства Санкт-Петербурга от 24.05.2021 №314.*

**2.1. Реквизиты акта органа государственной власти субъекта Российской Федерации, органа местного самоуправления, содержащего градостроительный регламент либо реквизиты акта федерального органа государственной власти, органа государственной власти субъекта Российской Федерации, органа местного самоуправления, иной организации, определяющего в соответствии с федеральными законами порядок использования земельного участка, на который действие градостроительного регламента не распространяется или для которого градостроительный регламент не устанавливается**

Постановление Правительства Санкт-Петербурга от 21.06.2016 №524 «О Правилах землепользования и застройки Санкт-Петербурга».

## **2.2. Информация о видах разрешенного использования земельного участка**

| <b>Код</b>                                                         | <b>Вид использования</b>      |
|--------------------------------------------------------------------|-------------------------------|
| <b>ОСНОВНЫЕ ВИДЫ РАЗРЕШЕННОГО ИСПОЛЬЗОВАНИЯ ЗЕМЕЛЬНОГО УЧАСТКА</b> |                               |
| 2.5                                                                | Среднеэтажная жилая застройка |

*В соответствии с постановлением Правительства Санкт-Петербурга от 22.03.2011 № 337 "Об утверждении проекта планировки с проектом межевания территории, ограниченной ул. Бабушкина, ул. Ольги Берггольц, пр. Обуховской Обороны, ул. Ткачей, в Невском районе" функциональное назначение объектов капитального строительства - многоквартирный дом этажностью не выше восьми этажей, объекты обслуживания жилой застройки во встроенных, пристроенных и встроенно-пристроенных помещениях многоквартирного дома, подземный гараж.*

Использование земельного участка и (или) объекта капитального строительства с условно разрешенным видом использования допускается после предоставления разрешения на условно разрешенный вид использования земельного участка или объекта капитального строительства в порядке, предусмотренном статьей 39 Градостроительного кодекса Российской Федерации, с учетом п. 1.2.2 Приложения №7 к Правилам.

## **ВСПОМОГАТЕЛЬНЫЕ ВИДЫ РАЗРЕШЕННОГО ИСПОЛЬЗОВАНИЯ ЗЕМЕЛЬНОГО УЧАСТКА:**

1. Дополнительно по отношению к основным видам разрешенного использования и (или) условно разрешенным видам использования земельных участков и объектов капитального строительства и только совместно с ними могут применяться вспомогательные виды разрешенного использования в случае, если объекты, относящиеся к вспомогательным видам разрешенного использования, связаны, в том числе технологически, с объектами, относящимися к основным и (или) условно разрешенным видам использования, и обеспечивают использование объектов, относящихся к основным и (или) условно разрешенным видам использования.

Вспомогательные виды разрешенного использования выбираются при соблюдении строительных, экологических, санитарно-гигиенических, противопожарных и иных правил и нормативов из числа:

основных видов разрешенного использования, установленных градостроительным регламентом территориальной зоны (за исключением видов разрешенного использования, предусмотренных кодами 2.2, 2.5, 2.6, 4.7);

условно разрешенных видов использования, установленных градостроительным регламентом территориальной зоны (за исключением видов разрешенного использования, предусмотренных кодами 2.2, 2.5, 2.6, 4.7).

Вспомогательные виды разрешенного использования применяются также при соблюдении одного из следующих условий:

1.1. Суммарная доля площади встроенных, пристроенных, встроено-пристроенных помещений в зданиях, строениях, сооружениях, занимаемых объектами вспомогательных видов разрешенного использования, расположенных на одном земельном участке, не должна превышать 30 % общей площади помещений в зданиях, строениях, сооружениях на данном земельном участке, включая подземную часть, за исключением случаев, предусмотренных в пункте 2.

1.2. Часть площади земельного участка, занимаемая отдельно стоящими объектами вспомогательных видов разрешенного использования, с относящимся к ним озеленением, местами для стоянки (хранения) индивидуального автотранспорта, иными параметрами разрешенного строительства, необходимыми в соответствии с действующим законодательством элементами инженерного обеспечения и благоустройства, не должна превышать 15% общей площади соответствующего земельного участка, за исключением случаев, предусмотренных в абзаце втором настоящего пункта и в пункте 2.

Для объектов, относящихся к видам разрешенного использования «обеспечение спортивно-зрелищных мероприятий» (код 5.1.1), «обеспечение занятий спортом в помещениях» (код 5.1.2), «площадки для занятий спортом» (код 5.1.3), «оборудованные площадки для занятий спортом» (код 5.1.4), «водный спорт» (код 5.1.5), «авиационный спорт» (код 5.1.6), «спортивные базы» (код 5.1.7), указанный параметр не должен превышать 10% от общей площади земельного участка.

2. В границах территориальных зон ТЖ1-1, ТЖ1-2 для видов разрешенного использования «для индивидуального жилищного строительства» (код 2.1) и «ведение садоводства» (код 13.2) вспомогательные виды разрешенного использования из числа условно разрешенных видов использования, установленных градостроительными регламентами указанных территориальных зон, применяются при соблюдении одного из следующих условий:

2.1. Суммарная доля площади встроенных, пристроенных, встроено-пристроенных помещений зданий, строений и сооружений, занимаемых объектами вспомогательных видов разрешенного использования, расположенных на одном земельном участке, не должна превышать 40 % общей площади помещений зданий, строений и сооружений на данном земельном участке, включая подземную часть.

2.2. Часть площади земельного участка, занимаемая отдельно стоящими объектами вспомогательных видов разрешенного использования, не должна превышать 35% общей

площади соответствующего земельного участка, а также относящимся к ним озеленением, местами для стоянки (хранения) индивидуального автотранспорта, иными необходимыми в соответствии с действующим законодательством элементами инженерно-технического обеспечения и благоустройства.

3. Соблюдение условий, предусмотренных в пунктах 1 и 2, в случае размещения объектов основных и (или) условно разрешенных видов использования одновременно с вспомогательными видами разрешенного использования должно быть подтверждено в составе проектной документации.

Соблюдение условий, предусмотренных в пунктах 1 и 2, в иных случаях обеспечивается лицом, осуществляющим строительство или реконструкцию.

4. Расчет минимальной доли (минимальной площади) озеленения земельного участка и минимального количества мест для стоянки (хранения) индивидуального автотранспорта в целях размещения объекта вспомогательного вида разрешенного использования осуществляется в соответствии с пунктами 1.9.7 и 1.10.2 Приложения №7 к Правилам соответственно.

**2.3. Предельные (минимальные и (или) максимальные) размеры земельного участка и предельные параметры разрешенного строительства, реконструкции объекта капитального строительства, установленные градостроительным регламентом для территориальной зоны, в которой расположен земельный участок:**

|                                                                                                  |                                   |                                   |   |                                                                                     |   |   |                                   |
|--------------------------------------------------------------------------------------------------|-----------------------------------|-----------------------------------|---|-------------------------------------------------------------------------------------|---|---|-----------------------------------|
| Предельные (минимальные и (или) максимальные) размеры земельных участков, в том числе их площадь |                                   |                                   | Минимальные отступы от границ земельного участка в целях определения мест допустимого размещения зданий, строений, сооружений, за пределами которых запрещено строительство зданий, строений, сооружений | Предельное количество этажей и (или) предельная высота зданий, строений, сооружений | Максимальный процент застройки в границах земельного участка, определяемый как отношение суммарной площади земельного участка, которая может быть застроена, ко всей площади земельного участка | Требования к архитектурным решениям объектов капитального строительства, расположенным в границах территории исторического поселения федерального или регионального значения | Иные показатели                   |
| 1                                                                                                | 2                                 | 3                                 | 4   | 5                                                                                   | 6   | 7   | 8                                 |
| Длина, м                                                                                         | Ширина, м                         | Площадь, м <sup>2</sup> или га    |   |                                                                                     |   |   |                                   |
| См. пункты настоящего подраздела.                                                                | См. пункты настоящего подраздела. | См. пункты настоящего подраздела. | См. пункты настоящего подраздела.   | См. пункты настоящего подраздела.                                                   | См. пункты настоящего подраздела.   | См. пункты настоящего подраздела.   | См. пункты настоящего подраздела. |

2.7.4. Предельные размеры земельных участков и предельные параметры разрешенного строительства, реконструкции объектов капитального строительства, расположенных вне границ зон охраны объектов культурного наследия, вне границ территорий достопримечательных мест и вне границ территории исторического поселения:

2.7.4.1. Минимальная площадь земельных участков устанавливается в соответствии с пунктами 1.4.1 – 1.4.3 раздела 1 Приложения №7 к Правилам.

2.7.4.2. Максимальное значение коэффициента использования территории устанавливается в соответствии с пунктами 1.5.1 – 1.5.7 раздела 1 Приложения №7 к Правилам.

2.7.4.3. Минимальные отступы стен зданий, строений, сооружений от границ земельных участков устанавливаются в соответствии с пунктом 1.6.1 раздела 1 Приложения №7 к Правилам.

2.7.4.4. Максимальные выступы частей зданий, строений и сооружений за границы земельного участка, имеющего общие границы с улицами и (или) красными линиями улиц (за исключением внутриквартальных проездов), устанавливаются в соответствии с пунктами 1.7.1 – 1.7.2 раздела 1 Приложения №7 к Правилам.

2.7.4.5. Максимальное количество этажей надземной части зданий, строений, сооружений на земельных участках:

для среднеэтажных многоквартирных домов – не выше 8 этажей;

для размещения объектов иных видов разрешенного использования – не устанавливается.

2.7.4.6. Максимальная высота зданий, строений, сооружений на земельных участках устанавливается в соответствии с пунктом 1.8.1 раздела 1 Приложения №7 к Правилам.

2.7.4.7. Максимальная общая площадь объектов капитального строительства не жилого назначения на земельных участках не устанавливается.

2.7.4.8. Максимальный класс опасности объектов капитального строительства,

размещаемых на земельных участках, в соответствии с санитарными правилами – V (за исключением автовокзалов и объектов внутригородского транспорта).

2.7.4.9. Минимальная доля (минимальная площадь) озеленения земельных участков устанавливается в соответствии с пунктами 1.9.1 – 1.9.12 раздела 1 Приложения №7 к Правилам.

2.7.4.10. Минимальное количество мест для стоянки (хранения) индивидуального автотранспорта в границах земельного участка устанавливается в соответствии с пунктами 1.10.1 – 1.10.11 раздела 1 Приложения №7 к Правилам.

2.7.4.11. Минимальное количество мест на погрузочно-разгрузочных площадках на земельных участках устанавливается в соответствии с пунктами 1.11.1 – 1.11.4 раздела 1 Приложения №7 к Правилам.

2.7.4.12. Минимальное количество мест для хранения велосипедного транспорта на земельных участках устанавливается в соответствии с пунктами 1.13.1 – 1.13.6 раздела 1 Приложения №7 к Правилам.

2.7.8. В случае, если земельный участок и объект капитального строительства расположены в границах зон с особыми условиями использования территорий и иных зонах, установленных в соответствии с законодательством Российской Федерации, правовой режим использования и застройки указанного земельного участка определяется Приложением №7 к Правилам и совокупностью ограничений, установленных в соответствии с законодательством Российской Федерации.

Если установленные в порядке, предусмотренном действующим законодательством, ограничения относятся к одному и тому же параметру, применению подлежат более строгие ограничения.

2.7.9. Применительно к территориям, в границах которых предусматривается осуществление комплексного развития территории, расчетные показатели минимально допустимого уровня обеспеченности соответствующей территории объектами коммунальной, транспортной, социальной инфраструктур и расчетные показатели максимально допустимого уровня территориальной доступности указанных объектов для населения Санкт-Петербурга устанавливаются в соответствии с нормативами градостроительного проектирования Санкт-Петербурга.

Нумерация пунктов раздела 2.3 градостроительного плана земельного участка приведена в соответствии с нумерацией п.2.7 Приложения №7 к Правилам.

*В соответствии с постановлением Правительства Санкт-Петербурга от 22.03.2011 № 337 "Об утверждении проекта планировки с проектом межевания территории, ограниченной ул. Бабушкина, ул. Ольги Берггольц, пр. Обуховской Обороны, ул. Ткачей, в Невском районе" определены следующие характеристики планируемого развития территории, объектов капитального строительства жилого, общественно-делового и иного назначения, объектов социальной, транспортной и коммунальной инфраструктур:*

- номер зоны планируемого размещения объектов капитального строительства - 3;
- функциональное назначение объектов капитального строительства - многоквартирный дом этажностью не выше восьми этажей, объекты обслуживания жилой застройки во встроенных, пристроенных и встроенно-пристроенных помещениях многоквартирного дома, подземный гараж;
- максимальная высота объектов капитального строительства - 25/28 м;

- максимальная общая площадь объектов капитального строительства - 36210 кв. м;
- очередность планируемого развития территории/этапы архитектурно-строительного проектирования/этапы строительства - 1/1/1;
- максимальные сроки осуществления архитектурно-строительного проектирования/строительства - 2026/2027.

Проектом предусматривается размещение в границах зоны планируемого размещения объектов капитального строительства 3 во встроенных помещениях многоквартирного дома этажностью не выше восьми этажей кабинета общей практики общей площадью не менее 350 кв. м, подземного гаража не менее чем на 186 машино-мест и открытых автостоянок не менее чем на 48 парковочных мест.

**2.4. Требования к назначению, параметрам и размещению объекта капитального строительства на земельном участке, на который действие градостроительного регламента не распространяется или для которого градостроительный регламент не устанавливается (за исключением случая, предусмотренного пунктом 7.1 части 3 статьи 57.3 Градостроительного кодекса Российской Федерации):**

| Причины отнесения земельного участка к виду земельного участка, на который действие градостроительного регламента не распространяется или для которого градостроительный регламент не устанавливается | Реквизиты акта, регулирующего использование земельного участка | Требования к использованию земельного участка | Требования к параметрам объекта капитального строительства                          |   |                                                                 | Требования к размещению объектов капитального строительства   |                                                                  |
|---|----------------------------------------------------------------|-----------------------------------------------|-------------------------------------------------------------------------------------|---|-----------------------------------------------------------------|---|------------------------------------------------------------------|
|   |                                                                |                                               | Предельное количество этажей и (или) предельная высота зданий, строений, сооружений | Максимальный процент застройки в границах земельного участка, определяемый как отношение суммарной площади земельного участка, которая может быть застроена, ко всей площади земельного участка | Иные требования к параметрам объекта капитального строительства | Минимальные отступы от границ земельного участка в целях определения мест допустимого размещения зданий, строений, сооружений, за пределами которых запрещено строительство зданий, строений, сооружений | Иные требования к размещению объектов капитального строительства |
| 1   | 2                                                              | 3                                             | 4                                                                                   | 5   | 6                                                               | 7   | 8                                                                |
| -   | -                                                              | -                                             | -                                                                                   | -   | -                                                               | -   | -                                                                |

**2.5. Предельные параметры разрешенного строительства, реконструкции объекта капитального строительства, установленные положением об особо охраняемых природных территориях, в случае выдачи градостроительного плана земельного участка в отношении земельного участка, расположенного в границах особо охраняемой природной территории:**

| Причины отнесения земельного участка к виду земельного участка для которого градостроительный регламент не устанавливается | Реквизиты Положения об особо охраняемой природной территории | Реквизиты утвержденной документации по планировке территории | Зонирование особо охраняемой природной территории (да/нет) |                                                    |                                                 |                                                                           |   |                                                                 |   |                                                                   |
|---|--------------------------------------------------------------|--------------------------------------------------------------|------------------------------------------------------------|----------------------------------------------------|-------------------------------------------------|---------------------------------------------------------------------------|---|-----------------------------------------------------------------|---|-------------------------------------------------------------------|
|   |                                                              |                                                              | Функциональная зона                                        | Виды разрешенного использования земельного участка |                                                 | Требования к параметрам объекта капитального строительства                |   |                                                                 | Требования к размещению объектов капитального строительства   |                                                                   |
|   |                                                              |                                                              |                                                            | Основные виды разрешенного использования           | Вспомогательные виды разрешенного использования | Предельное количество этажей и (или) предельная высота зданий, сооружений | Максимальный процент застройки в границах земельного участка, определяемый как отношение суммарной площади земельного участка, которая может быть застроена, ко всей площади земельного участка | Иные требования к параметрам объекта капитального строительства | Минимальные отступы от границ земельного участка в целях определения мест допустимого размещения зданий, строений, сооружений, за пределами которых запрещено строительство зданий, строений, сооружений | Иные требования к размещению объектов в капитальном строительстве |
| 1   | 2                                                            | 3                                                            | 4                                                          | 5                                                  | 6                                               | 7                                                                         | 8   | 9                                                               | 10   | 11                                                                |
| -   | -                                                            | -                                                            | -                                                          | -                                                  | -                                               | -                                                                         | -   | -                                                               | -   | -                                                                 |

**3. Информация о расположенных в границах земельного участка объектах капитального строительства и объектах культурного наследия**

**3.1. Объекты капитального строительства**

Не имеется

**3.2. Объекты, включенные в единый государственный реестр объектов культурного наследия (памятников истории и культуры) народов Российской Федерации**

Не имеется

**4. Информация о расчетных показателях минимально допустимого уровня обеспеченности территории объектами коммунальной, транспортной, социальной инфраструктур и расчетных показателях максимально допустимого уровня территориальной доступности указанных объектов для населения в случае, если земельный участок расположен в границах территории, в отношении которой предусматривается осуществление деятельности по комплексному развитию территории:**

Не заполняется

**5. Информация об ограничениях использования земельного участка, в том числе если земельный участок полностью или частично расположен в границах зон с особыми условиями использования территорий**

**1. Охранная зона газораспределительной сети (78:12:0007115:3399/1):**

1.1 Земельный участок частично расположен в границах зоны с особыми условиями использования территории, площадь земельного участка, покрываемая зоной с особыми условиями использования территории, составляет 315 кв.м.

1.2 Строительство в охранных зонах сетей инженерных коммуникаций (или вынос сетей) возможно по согласованию с владельцами этих сетей.

**2. Охранная зона тепловых сетей (78:12:0007115:3399/2):**

2.1 Земельный участок частично расположен в границах зоны с особыми условиями использования территории, площадь земельного участка, покрываемая зоной с особыми условиями использования территории, составляет 350 кв.м.

2.2 Строительство в охранных зонах сетей инженерных коммуникаций (или вынос сетей) возможно по согласованию с владельцами этих сетей.

**3. Зона с учетным номером части: 78:12:0007115:3399/3:**

3.1 Земельный участок частично расположен в границах зоны, площадь земельного участка, покрываемая зоной, составляет 200 кв.м.

3.2 Содержание ограничения в использовании или ограничения права на объект недвижимости или обременения объекта недвижимости: данные отсутствуют.

**4. Охранная зона тепловых сетей - Тепловая сеть с кадастровым номером 78:12:0000000:4389 (реестровый номер границы: 78:12-6.842) (78:12:0007115:3399/4):**

4.1 Земельный участок частично расположен в границах зоны с особыми условиями использования территории, площадь земельного участка, покрываемая зоной с особыми условиями использования территории, составляет 297 кв.м.

4.2 Вид ограничения (обременения): Ограничения прав на земельный участок, предусмотренные статьей 56 Земельного кодекса Российской Федерации; Срок действия: не установлен; реквизиты документа основания: Приказ Минстроя РФ от 17.08.1992 N 197 "О типовых правилах охраны коммунальных тепловых сетей" от 17.08.1992 № 197

выдан: Минстрой РФ; Содержание ограничения (обременения): Ограничения предусмотрены п. 5, 6. Типовых правил охраны коммунальных тепловых сетей, утверждено Приказом Министерства Архитектуры, строительства и жилищно-коммунального хозяйства Российской Федерации от 17.08.1992 № 197, а именно: п. 5. В пределах охранных зон тепловых сетей не допускается производить действия, которые могут повлечь нарушения в нормальной работе тепловых сетей, их повреждение, несчастные случаи или препятствующие ремонту: размещать автозаправочные станции, хранилища горюче-смазочных материалов, складировать агрессивные химические материалы; загромождать подходы и подъезды к объектам и сооружениям тепловых сетей, складировать тяжелые и громоздкие материалы, возводить временные строения и заборы; устраивать спортивные и игровые площадки, неорганизованные рынки, остановочные пункты общественного транспорта, стоянки всех видов машин и механизмов, гаражи, огороды и т.п.; устраивать всякого рода свалки, разжигать костры, сжигать бытовой мусор или промышленные отходы; производить работы ударными механизмами, производить сброс и слив едких и коррозионно-активных веществ и горюче-смазочных материалов; проникать в помещения павильонов, центральных и индивидуальных тепловых пунктов посторонним лицам; открывать, снимать, засыпать люки камер тепловых сетей; сбрасывать в камеры мусор, отходы, снег и т.д.; снимать покровный металлический слой тепловой изоляции; разрушать тепловую изоляцию; ходить по трубопроводам надземной прокладки (переход через трубы разрешается только по специальным переходным мостикам); занимать подвалы зданий, особенно имеющих опасность затопления, в которых проложены тепловые сети или оборудованы тепловые вводы под мастерские, склады, для иных целей; тепловые вводы в здания должны быть загерметизированы. п.6. В пределах территории охранных зон тепловых сетей без письменного согласия предприятий и организаций, в ведении которых находятся эти сети, запрещается: производить строительство, капитальный ремонт, реконструкцию или снос любых зданий и сооружений; производить земляные работы, планировку грунта, посадку деревьев и кустарников, устраивать монументальные клумбы; производить погрузочно-разгрузочные работы, а также работы, связанные с разбиванием грунта и дорожных покрытий; сооружать переезды и переходы через трубопроводы тепловых сетей.; Реестровый номер границы: 78:12-6.842; Вид зоны по документу: Охранная зона тепловых сетей - Тепловая сеть с кадастровым номером 78:12:0000000:4389; Тип зоны: Охранная зона тепловых сетей.

5. Охранная зона объекта электросетевого хозяйства - КЛ 10 кВ 3050-3423"А"/ (реестровый номер границы: 78:12-6.1303) (78:12:0007115:3399/5):

5.1 Земельный участок частично расположен в границах зоны с особыми условиями использования территории, площадь земельного участка, покрываемая зоной с особыми условиями использования территории, составляет 158 кв.м.

5.2 Вид ограничения (обременения): Ограничения прав на земельный участок, предусмотренные статьей 56 Земельного кодекса Российской Федерации; Срок действия: не установлен; реквизиты документа основания: Постановление Правительства РФ «О порядке установления охранных зон объектов электросетевого хозяйства и особых условий использования земельных участков, расположенных в границах таких зон» от 24.02.2009 № 160 выдан: Правительство Российской Федерации; Содержание ограничения (обременения): Согласно Постановлению Правительства Российской Федерации № 160 от 24.02.2009 в охранных зонах запрещается осуществлять любые действия, которые могут нарушить безопасную работу объектов электросетевого хозяйства, в том числе привести к их повреждению или уничтожению, и (или) повлечь причинение вреда жизни, здоровью граждан и имуществу физических или юридических лиц, а также повлечь нанесение экологического ущерба и возникновение пожаров, в том числе: а) набрасывать на провода и опоры воздушных линий электропередачи посторонние предметы, а также подниматься на опоры воздушных линий электропередачи; б) размещать любые объекты и предметы (материалы) в пределах

созданных в соответствии с требованиями нормативно-технических документов проходов и подъездов для доступа к объектам электросетевого хозяйства, а также проводить любые работы и возводить сооружения, которые могут препятствовать доступу к объектам электросетевого хозяйства, без создания необходимых для такого доступа проходов и подъездов; в) находиться в пределах огороженной территории и помещениях распределительных устройств и подстанций, открывать двери и люки распределительных устройств и подстанций, производить переключения и подключения в электрических сетях (указанное требование не распространяется на работников, занятых выполнением разрешенных в установленном порядке работ), разводить огонь в пределах охранных зон вводных и распределительных устройств, подстанций, воздушных линий электропередачи, а также в охранных зонах кабельных линий электропередачи; г) размещать свалки; д) производить работы ударными механизмами, сбрасывать тяжести массой свыше 5 тонн, производить сброс и слив едких и коррозионных веществ и горюче-смазочных материалов (в охранных зонах подземных кабельных линий электропередачи). Охранные зоны устанавливаются: б) вдоль подземных кабельных линий электропередачи - в виде части поверхности участка земли, расположенного под ней участка недр (на глубину, соответствующую глубине прокладки кабельных линий электропередачи), ограниченной параллельными вертикальными плоскостями, отстоящими по обе стороны линии электропередачи от крайних кабелей на расстоянии 1 метра (при прохождении кабельных линий напряжением до 1 киловольта в городах под тротуарами - на 0,6 метра в сторону зданий и сооружений и на 1 метр в сторону проезжей части улицы); в) вдоль подводных кабельных линий электропередачи - в виде водного пространства от водной поверхности до дна, ограниченного вертикальными плоскостями, отстоящими по обе стороны линии от крайних кабелей на расстоянии 100 метров.; Реестровый номер границы: 78:12-6.1303; Вид зоны по документу: Охранная зона объекта электросетевого хозяйства - КЛ 10 кВ 3050-3423"А"/; Тип зоны: Охранная зона инженерных коммуникаций.

6. Охранная зона объекта электросетевого хозяйства - КЛ 10 кВ 3050-3423 "Б"/ (реестровый номер границы: 78:12-6.1304) (78:12:0007115:3399/6):

6.1 Земельный участок частично расположен в границах зоны с особыми условиями использования территории, площадь земельного участка, покрываемая зоной с особыми условиями использования территории, составляет 158 кв.м.

6.2 Вид ограничения (обременения): Ограничения прав на земельный участок, предусмотренные статьей 56 Земельного кодекса Российской Федерации; Срок действия: не установлен; реквизиты документа основания: Постановление Правительства РФ «О порядке установления охранных зон объектов электросетевого хозяйства и особых условий использования земельных участков, расположенных в границах таких зон» от 24.02.2009 № 160 выдан: Правительство Российской Федерации; Содержание ограничения (обременения): Согласно Постановлению Правительства Российской Федерации № 160 от 24.02.2009 в охранных зонах запрещается осуществлять любые действия, которые могут нарушить безопасную работу объектов электросетевого хозяйства, в том числе привести к их повреждению или уничтожению, и (или) повлечь причинение вреда жизни, здоровью граждан и имуществу физических или юридических лиц, а также повлечь нанесение экологического ущерба и возникновение пожаров, в том числе: а) набрасывать на провода и опоры воздушных линий электропередачи посторонние предметы, а также подниматься на опоры воздушных линий электропередачи; б) размещать любые объекты и предметы (материалы) в пределах созданных в соответствии с требованиями нормативно-технических документов проходов и подъездов для доступа к объектам электросетевого хозяйства, а также проводить любые работы и возводить сооружения, которые могут препятствовать доступу к объектам электросетевого хозяйства, без создания необходимых для такого доступа проходов и подъездов; в) находиться в пределах огороженной территории и помещениях распределительных устройств и подстанций, открывать двери и люки

распределительных устройств и подстанций, производить переключения и подключения в электрических сетях (указанное требование не распространяется на работников, занятых выполнением разрешенных в установленном порядке работ), разводить огонь в пределах охранных зон вводных и распределительных устройств, подстанций, воздушных линий электропередачи, а также в охранных зонах кабельных линий электропередачи; г) размещать свалки; д) производить работы ударными механизмами, сбрасывать тяжести массой свыше 5 тонн, производить сброс и слив едких и коррозионных веществ и горюче-смазочных материалов (в охранных зонах подземных кабельных линий электропередачи). Охранные зоны устанавливаются: б) вдоль подземных кабельных линий электропередачи - в виде части поверхности участка земли, расположенного под ней участка недр (на глубину, соответствующую глубине прокладки кабельных линий электропередачи), ограниченной параллельными вертикальными плоскостями, отстоящими по обе стороны линии электропередачи от крайних кабелей на расстоянии 1 метра (при прохождении кабельных линий напряжением до 1 киловольта в городах под тротуарами - на 0,6 метра в сторону зданий и сооружений и на 1 метр в сторону проезжей части улицы); в) вдоль подводных кабельных линий электропередачи - в виде водного пространства от водной поверхности до дна, ограниченного вертикальными плоскостями, отстоящими по обе стороны линии от крайних кабелей на расстоянии 100 метров.; Реестровый номер границы: 78:12-6.1304; Вид зоны по документу: Охранный зона объекта электросетевого хозяйства - КЛ 10 кВ 3050-3423 "Б"/; Тип зоны: Охранный зона инженерных коммуникаций.

7. Охранный зона объекта электросетевого хозяйства - КЛ 10 кВ 3050-8233 "А", резервная КЛ (реестровый номер границы: 78:12-6.1603) (78:12:0007115:3399/7):

7.1 Земельный участок частично расположен в границах зоны с особыми условиями использования территории, площадь земельного участка, покрываемая зоной с особыми условиями использования территории, составляет 1 кв.м.

7.2 Вид ограничения (обременения): Ограничения прав на земельный участок, предусмотренные статьей 56 Земельного кодекса Российской Федерации; Срок действия: не установлен; реквизиты документа основания: Решение о согласовании границ охранный зоны объекта электросетевого хозяйства от 17.07.2023 № 19-2952/РС выдан: Северо-Западное Управление Федеральной службы по экологическому, технологическому и атомному надзору (Ростехнадзор); Содержание ограничения (обременения): «Согласно Постановлению Правительства Российской Федерации № 160 от 24.02.2009 в охранных зонах запрещается осуществлять любые действия, которые могут нарушить безопасную работу объектов электросетевого хозяйства, в том числе привести к их повреждению или уничтожению, и (или) повлечь причинение вреда жизни, здоровью граждан и имуществу физических или юридических лиц, а также повлечь нанесение экологического ущерба и возникновение пожаров, в том числе: а) набрасывать на провода и опоры воздушных линий электропередачи посторонние предметы, а также подниматься на опоры воздушных линий электропередачи; б) размещать любые объекты и предметы (материалы) в пределах созданных в соответствии с требованиями нормативно-технических документов проходов и подъездов для доступа к объектам электросетевого хозяйства, а также проводить любые работы и возводить сооружения, которые могут препятствовать доступу к объектам электросетевого хозяйства, без создания необходимых для такого доступа проходов и подъездов; в) находиться в пределах огороженной территории и помещениях распределительных устройств и подстанций, открывать двери и люки распределительных устройств и подстанций, производить переключения и подключения в электрических сетях (указанное требование не распространяется на работников, занятых выполнением разрешенных в установленном порядке работ), разводить огонь в пределах охранных зон вводных и распределительных устройств, подстанций, воздушных линий электропередачи, а также в охранных зонах кабельных линий электропередачи; г) размещать свалки; д) производить работы ударными механизмами,

сбрасывать тяжести массой свыше 5 тонн, производить сброс и слив едких и коррозионных веществ и горюче-смазочных материалов (в охранных зонах подземных кабельных линий электропередачи). Охранные зоны устанавливаются: б) вдоль подземных кабельных линий электропередачи - в виде части поверхности участка земли, расположенного под ней участка недр (на глубину, соответствующую глубине прокладки кабельных линий электропередачи), ограниченной параллельными вертикальными плоскостями, отстоящими по обе стороны линии электропередачи от крайних кабелей на расстоянии 1 метра (при прохождении кабельных линий напряжением до 1 киловольта в городах под тротуарами - на 0,6 метра в сторону зданий и сооружений и на 1 метр в сторону проезжей части улицы); в) вдоль подводных кабельных линий электропередачи - в виде водного пространства от водной поверхности до дна, ограниченного вертикальными плоскостями, отстоящими по обе стороны линии от крайних кабелей на расстоянии 100 метров;»; Реестровый номер границы: 78:12-6.1603; Вид зоны по документу: Охранная зона объекта электросетевого хозяйства - КЛ 10 кВ 3050-8233 "А", резервная КЛ; Тип зоны: Охранная зона инженерных коммуникаций.

8. Шестая подзона приаэродромной территории аэродрома Санкт-Петербурга (Пулково) (реестровый номер границы: 78:00-6.531):

8.1 Земельный участок полностью расположен в границах зоны с особыми условиями использования территории.

8.2 Вид ограничения (обременения): Ограничения прав на земельный участок, предусмотренные статьей 56 Земельного кодекса Российской Федерации; Срок действия: не установлен; реквизиты документа основания: Приказ от 23.12.2021 № 985-П выдан: Федеральное агентство воздушного транспорта Министерства транспорта Российской Федерации; Содержание ограничения (обременения): В соответствии с пп. е) п.2 Правил выделения на ПТ подзон, утвержденных постановлением Правительства РФ от 02.12.2017 №1460, в границах шестой подзоны устанавливаются следующие ограничения использования объектов недвижимости и осуществления деятельности: запрещается размещать объекты, способствующие привлечению и массовому скоплению птиц. При этом отсутствие влияния объектов на безопасность полетов воздушных судов в границах шестой подзоны приаэродромной территории аэродрома Санкт-Петербург (Пулково) устанавливается на основании авиационно-орнитологического обследования и соответствия размещаемого объекта плану мероприятий по орнитологическому обеспечению полетов в аэропорту, а также на основании заключения оператора аэропорта «Пулково»; Реестровый номер границы: 78:00-6.531; Вид зоны по документу: Шестая подзона приаэродромной территории аэродрома Санкт-Петербурга (Пулково); Тип зоны: Охранная зона транспорта.

9. Охранная зона подстанций и других электротехнических сооружений:

9.1 Земельный участок частично расположен в границах зоны с особыми условиями использования территории.

9.2 Строительство в охранных зонах сетей инженерных коммуникаций (или вынос сетей) возможно по согласованию с владельцами этих сетей.

10. Охранная зона канализационных сетей:

10.1 Земельный участок частично расположен в границах зоны с особыми условиями использования территории.

10.2 Строительство в охранных зонах сетей инженерных коммуникаций (или вынос сетей) возможно по согласованию с владельцами этих сетей.

11. Шестая подзона приаэродромной территории аэродрома гражданской авиации Санкт-Петербург (Пулково) установлена приказом Росавиации от 24.12.2024 № 1161-П «Об установлении приаэродромной территории аэродрома гражданской авиации Санкт-Петербург (Пулково)»:

11.1 Земельный участок полностью расположен в границах зоны с особыми условиями использования территории.

11.2 Ограничения использования земельного участка и (или) расположенного на нем объекта недвижимости установлены статьей 47 Воздушного кодекса Российской Федерации, Положением о приаэродромной территории, утвержденным постановлением Правительства Российской Федерации от 02.12.2017 № 1460:

11.2.1 В границах шестой подзоны запрещается размещать объекты, способствующие привлечению и массовому скоплению птиц;

11.2.2 Допускается размещать в границах шестой подзоны объекты по обращению с твердыми коммунальными отходами, пищевыми и биологическими отходами в случае наличия заключения по результатам орнитологического исследования на предмет отсутствия факторов, способствующих привлечению и массовому скоплению птиц, и (или) достаточности мер защиты указанных объектов от привлечения и массового скопления птиц.

12. Частный сервитут:

дата государственной регистрации: 14.01.2021 20:02:40

номер государственной регистрации: 78:12:0007115:3399-78/011/2021-4

срок, на который установлены ограничение прав и обременение объекта недвижимости: бессрочный

лицо, в пользу которого установлены ограничение прав и обременение объекта недвижимости: Общество с ограниченной ответственностью "Книгоград", ИНН: 7811023361, ОГРН: 1147847547341

основание государственной регистрации: Договор об установлении постоянного бесплатного сервитута части земельного участка (частного сервитута), № 28018-101D-SDB-208/2020, выдан 15.12.2020, Дополнительное соглашение к договору № 28018-101D-SDB-208/2020 об установлении постоянного бесплатного сервитута части земельного участка (частного сервитута), № б/н, выдан 07.10.2022.

**6. Информация о границах зон с особыми условиями использования территорий, если земельный участок полностью или частично расположен в границах таких зон:**

| Наименование зоны с особыми условиями использования территории с указанием объекта, в отношении которого установлена такая зона                      | Перечень координат характерных точек в системе координат, используемой для ведения Единого государственного реестра недвижимости |                       |                       |
|---|---|-----------------------|-----------------------|
|   | Обозначение (номер) характерной точки                                                                                            | X                     | Y                     |
| Охранная зона газораспределительной сети (78:12:0007115:3399/1)                                                                                      | 1-7   | см. таблицу координат | см. таблицу координат |
| Охранная зона тепловых сетей (78:12:0007115:3399/2)                                                                                                  | 1-11   | см. таблицу координат | см. таблицу координат |
| Зона с учетным номером части: 78:12:0007115:3399/3                                                                                                   | 1-10   | см. таблицу координат | см. таблицу координат |
| Охранная зона тепловых сетей - Тепловая сеть с кадастровым номером 78:12:0000000:4389 (реестровый номер границы: 78:12-6.842) (78:12:0007115:3399/4) | 1-29   | см. таблицу координат | см. таблицу координат |
| Охранная зона объекта электросетевого хозяйства - КЛ 10 кВ 3050-3423"А"/ (реестровый номер границы: 78:12-6.1303) (78:12:0007115:3399/5)             | 1-25   | см. таблицу координат | см. таблицу координат |
| Охранная зона объекта электросетевого хозяйства - КЛ 10 кВ 3050-3423 "Б"/                                                                            | 1-28   | см. таблицу           | см. таблицу           |

|   |     |                       |                       |
|---|-----|-----------------------|-----------------------|
| (реестровый номер границы: 78:12-6.1304) (78:12:0007115:3399/6)                                                                                        |     | координат             | координат             |
| Охранная зона объекта электросетевого хозяйства - КЛ 10 кВ 3050-8233 "А", резервная КЛ (реестровый номер границы: 78:12-6.1603) (78:12:0007115:3399/7) | 1-7 | см. таблицу координат | см. таблицу координат |
| Шестая подзона приаэродромной территории аэродрома Санкт-Петербурга (Пулково) (реестровый номер границы: 78:00-6.531)                                  | -   | -                     | -                     |
| Охранная зона подстанций и других электротехнических сооружений                                                                                        | -   | -                     | -                     |
| Охранная зона канализационных сетей   | -   | -                     | -                     |
| Шестая подзона приаэродромной территории аэродрома гражданской авиации Санкт-Петербург (Пулково)                                                       | -   | -                     | -                     |

## 7. Информация о границах публичных сервитутов

Информация отсутствует.

## 8. Номер и (или) наименование элемента планировочной структуры, в границах которого расположен земельный участок

-

## 9. Информация о возможности подключения (технологического присоединения) объектов капитального строительства к сетям инженерно-технического обеспечения (за исключением сетей электроснабжения), определяемая с учетом программ комплексного развития систем коммунальной инфраструктуры поселения, муниципального округа, городского округа (при их наличии), в состав которой входят сведения о максимальной нагрузке в возможных точках подключения (технологического присоединения) к таким сетям, а также сведения об организации, представившей данную информацию

1) ООО «ПетербургГаз», информация о возможности подключения от 11.12.2025 № 03-04/10-13224:

Подключение объектов капитального строительства к газораспределительным сетям осуществляется в соответствии с Постановлением Правительства Российской Федерации от 13 сентября 2021г. № 1547 «Об утверждении Правил подключения (технологического присоединения) газоиспользующего оборудования и объектов капитального строительства к сетям газораспределения и о признании утратившими силу некоторых актов Правительства Российской Федерации» (далее – Правила) на основании Договора о подключении (технологическом присоединении) объектов капитального строительства к сети газораспределения (далее – Договор).

Точка подключения определяется на границе земельного участка заявителя (или садоводческого или огороднического некоммерческого товарищества, в случае, если объект капитального строительства расположен в границах территории такого товарищества), или на действующем газопроводе, в том случае, если действующий газопровод расположен в границах земельного участка заявителя.

Подключение (технологическое присоединение) к сетям газораспределения объекта капитального строительства, расположенного (проектируемого) по адресу: Санкт-Петербург, пр-кт. Обуховской Обороны, д. 105, кадастровый номер 78:12:0007115:3399, принципиально возможно с максимальной нагрузкой (часовым расходом газа) 7,0 куб.м/ч (в соответствии с п. 17 Правил, окончательное значение максимальной нагрузки в точке подключения (технологического присоединения) определяется Договором).

Срок подключения (технологического присоединения) к газораспределительным сетям объекта капитального строительства составляет 730 дней с даты заключения Договора.

В целях заключения Договора правообладатель земельного участка вправе в течение трех месяцев обратиться с заявкой о его заключении (срок действия данного заключения составляет 100 дней).

Также сообщаем, что рассмотрение вопроса о заключении договора о подключении (технологическом присоединении) объекта будет возможно при условии наличия свободной пропускной способности на ГРС, подающих природный газ в газораспределительные сети, находящиеся в арендованном комплексе ГРО «ПетербургГаз», на момент подачи заявки.

2) ГУП «Водоканал Санкт-Петербурга», информация о возможности подключения (технологического присоединения) планируемого к строительству или реконструкции объекта капитального строительства к сетям холодного водоснабжения, водоотведения от 17.12.2025 №исх-03724/323:

Водоснабжение

Подача воды питьевого качества из централизованной системы холодного водоснабжения (максимальная подключаемая нагрузка) общим расходом 0,417 куб.м/час (10,00 куб.м/сут), а также на нужды пожаротушения (в том числе из резервуаров запаса воды с установкой их на территории земельного участка заказчика в случае необходимости) возможна.

Точка подключения на границе земельного участка.

Водоотведение

Сброс бытовых сточных вод (максимальная подключаемая нагрузка) общим расходом 0,417 куб.м/час (10,00 куб.м/сут) (с учётом существующего расхода в соответствии с действующим договором водоотведения от 08.04.25 №12-207436-ПС-ВО, заключенным между ООО «Эссет Менеджмент Солюшнс» Д.У. Комбинированным закрытым ПИФ «ФСК Капитал инвестиции» и ГУП «Водоканал Санкт-Петербурга»), а также поверхностных сточных вод с кровли и прилегающей территории и дренажных вод (максимальная подключаемая нагрузка) общим расходом 4,088 куб.м/час (24,532 куб.м/сут) (с учётом существующего расхода в соответствии с действующим договором водоотведения от 08.04.25 №12-207436-ПС-ВО, заключенным между ООО «Эссет Менеджмент Солюшнс» Д.У. Комбинированным закрытым ПИФ «ФСК Капитал инвестиции» ГУП «Водоканал Санкт-Петербурга») в сети общесплавной канализации возможен.

Точка подключения на границе земельного участка.

Условия

Срок подключения объекта капитального строительства к сетям инженерно-технического обеспечения: не более 18 месяцев с даты заключения договора о подключении (технологическом присоединении) к централизованной системе холодного водоснабжения и даты заключения договора о подключении (технологическом присоединении) к централизованной системе водоотведения.

## **10. Реквизиты нормативных правовых актов субъекта Российской Федерации, муниципальных правовых актов, устанавливающих требования к благоустройству территории**

Закон Санкт-Петербурга «О благоустройстве в Санкт-Петербурге» от 25.12.2015 №891-180.

## **11. Информация о красных линиях:**

| Обозначение<br>(номер)<br>характерной<br>точки | Перечень координат характерных точек в системе координат,<br>используемой для ведения Единого государственного реестра<br>недвижимости |           |
|------------------------------------------------|---|-----------|
|                                                | X   | Y         |
| 1                                              | 89749.14   | 120196.8  |
| 2                                              | 89712.88   | 120211.61 |
| 3                                              | 89701.86   | 120216.11 |
| 4                                              | 89695.65   | 120218.65 |
| 5                                              | 89641.7   | 120250.91 |
| 6                                              | 89643.29   | 120254.28 |
| 7                                              | 89647.54   | 120264.73 |
| 8                                              | 89645.26   | 120265.96 |
| 9                                              | 89672.65   | 120335.51 |
| 10                                             | 89673.83   | 120338.6  |
| 11                                             | 89778.81   | 120262.84 |
| 12                                             | 89788.71   | 120256.89 |

**12. Информация о требованиях к архитектурно-градостроительному облику объекта капитального строительства:**

Требования к архитектурно-градостроительному облику объекта капитального строительства не установлены.

| № | Требования к архитектурно-градостроительному облику объекта капитального строительства | Показатель |
|---|----------------------------------------------------------------------------------------|------------|
| - | -                                                                                      | -          |

Материалы и результаты инженерных изысканий ИСОГД размещены по адресу:  
<https://kgainfo.spb.ru/fb/share/Eb4g5T0e>  
 пароль: 59272

Сведения о характерных точках границы земельного участка.

| Обозначение<br>(номер)<br>характерной<br>точки | Перечень координат<br>характерных точек в системе<br>координат, используемой для<br>ведения Единого<br>государственного реестра<br>недвижимости |           | Обозначение<br>(номер)<br>характерной<br>точки | Перечень координат<br>характерных точек в системе<br>координат, используемой для<br>ведения Единого<br>государственного реестра<br>недвижимости |           | Обозначение<br>(номер)<br>характерной<br>точки | Перечень координат<br>характерных точек в системе<br>координат, используемой для<br>ведения Единого<br>государственного реестра<br>недвижимости |           |
|------------------------------------------------|---|-----------|------------------------------------------------|---|-----------|------------------------------------------------|---|-----------|
|                                                | Х   | У         |                                                | Х   | У         |                                                | Х   | У         |
| 1                                              | 89781.06   | 120290.04 | 9                                              | 89749.14   | 120196.8  | 17                                             | 89645.2   | 120265.81 |
| 2                                              | 89768.69   | 120268.92 | 10                                             | 89695.65   | 120218.65 | 18                                             | 89672.77   | 120335.8  |
| 3                                              | 89778.81   | 120262.84 | 11                                             | 89697.8   | 120224.81 | 19                                             | 89673.83   | 120338.6  |
| 4                                              | 89788.71   | 120256.89 | 12                                             | 89660.1   | 120239.7  | 20                                             | 89674.32   | 120339.86 |
| 5                                              | 89779.86   | 120243.68 | 13                                             | 89661.4   | 120243    | 21                                             | 89698.8   | 120330.73 |
| 6                                              | 89757.12   | 120210.72 | 14                                             | 89641.7   | 120250.91 | 22                                             | 89701.5   | 120337.74 |
| 7                                              | 89754.65   | 120207.51 | 15                                             | 89643.29   | 120254.28 | 1                                              | 89781.06   | 120290.04 |
| 8                                              | 89752.74   | 120204.11 | 16                                             | 89647.54   | 120264.73 |                                                |   |           |

Сведения о характерных точках границы части (частей) земельного участка

Учетный номер части: 78:12:0007115:3399/1

|   |          |           |   |          |           |   |          |           |
|---|----------|-----------|---|----------|-----------|---|----------|-----------|
| 1 | 89757.12 | 120210.72 | 4 | 89749.14 | 120196.8  | 7 | 89776.43 | 120238.7  |
| 2 | 89754.65 | 120207.51 | 5 | 89742.51 | 120199.51 | 1 | 89757.12 | 120210.72 |
| 3 | 89752.74 | 120204.11 | 6 | 89770.99 | 120242.26 |   |          |           |

Сведения о характерных точках границы части (частей) земельного участка

Учетный номер части: 78:12:0007115:3399/2

|   |          |           |   |          |           |    |          |           |
|---|----------|-----------|---|----------|-----------|----|----------|-----------|
| 1 | 89660.1  | 120239.7  | 5 | 89647.54 | 120264.73 | 9  | 89652.1  | 120249.32 |
| 2 | 89661.4  | 120243    | 6 | 89645.2  | 120265.81 | 10 | 89670.83 | 120241.83 |
| 3 | 89641.7  | 120250.91 | 7 | 89648.98 | 120275.4  | 11 | 89668.88 | 120236.23 |
| 4 | 89643.29 | 120254.28 | 8 | 89659.68 | 120270.36 | 1  | 89660.1  | 120239.7  |

Сведения о характерных точках границы части (частей) земельного участка

Учетный номер части: 78:12:0007115:3399/3

|   |          |           |   |          |           |    |          |           |
|---|----------|-----------|---|----------|-----------|----|----------|-----------|
| 1 | 89723.68 | 120324.44 | 5 | 89674.32 | 120339.86 | 9  | 89692.14 | 120328.94 |
| 2 | 89701.5  | 120337.74 | 6 | 89673.83 | 120338.6  | 10 | 89698.66 | 120330.06 |
| 3 | 89698.8  | 120330.73 | 7 | 89672.89 | 120336.12 | 1  | 89723.68 | 120324.44 |
| 4 | 89688.99 | 120334.39 | 8 | 89676.64 | 120334.73 |    |          |           |

Сведения о характерных точках границы части (частей) земельного участка

Учетный номер части: 78:12:0007115:3399/4

|    |          |           |    |          |           |    |          |           |
|----|----------|-----------|----|----------|-----------|----|----------|-----------|
| 1  | 89645.26 | 120265.96 | 11 | 89667.58 | 120240.59 | 21 | 89657.84 | 120268.09 |
| 2  | 89648.41 | 120264.64 | 12 | 89667.01 | 120241.41 | 22 | 89657.52 | 120268.85 |
| 3  | 89642.55 | 120250.57 | 13 | 89666.23 | 120242.3  | 23 | 89657.15 | 120269.55 |
| 4  | 89661.4  | 120243    | 14 | 89665.46 | 120243.01 | 24 | 89656.52 | 120270.32 |
| 5  | 89660.1  | 120239.7  | 15 | 89664.58 | 120243.49 | 25 | 89655.9  | 120270.92 |
| 6  | 89668.13 | 120236.53 | 16 | 89651.62 | 120248.94 | 26 | 89655.36 | 120271.37 |
| 7  | 89668.26 | 120237.07 | 17 | 89657.78 | 120263.72 | 27 | 89654.49 | 120271.86 |
| 8  | 89668.22 | 120238.07 | 18 | 89658.11 | 120265.08 | 28 | 89648.56 | 120274.33 |
| 9  | 89668.07 | 120239.1  | 19 | 89658.18 | 120265.96 | 29 | 89645.26 | 120265.96 |
| 10 | 89667.95 | 120239.66 | 20 | 89658.13 | 120267.13 |    |          |           |

Сведения о характерных точках границы части (частей) земельного участка

Учетный номер части: 78:12:0007115:3399/5

|   |          |           |    |          |           |    |          |           |
|---|----------|-----------|----|----------|-----------|----|----------|-----------|
| 1 | 89643.24 | 120254.16 | 10 | 89705.19 | 120214.82 | 19 | 89706.23 | 120225.22 |
| 2 | 89642.38 | 120252.36 | 11 | 89705.18 | 120214.76 | 20 | 89696.84 | 120229.79 |
| 3 | 89651.76 | 120247.42 | 12 | 89707.06 | 120213.99 | 21 | 89696.64 | 120229.89 |
| 4 | 89655.56 | 120245.7  | 13 | 89707.17 | 120214.49 | 22 | 89668.23 | 120242.23 |
| 5 | 89667.42 | 120240.4  | 14 | 89707.23 | 120215.09 | 23 | 89656.38 | 120247.52 |
| 6 | 89695.8  | 120228.07 | 15 | 89707.35 | 120217.58 | 24 | 89652.64 | 120249.21 |
| 7 | 89704.8  | 120223.69 | 16 | 89706.73 | 120224.49 | 25 | 89643.24 | 120254.16 |
| 8 | 89705.35 | 120217.54 | 17 | 89706.66 | 120224.76 |    |          |           |
| 9 | 89705.24 | 120215.25 | 18 | 89706.46 | 120225.06 |    |          |           |

Сведения о характерных точках границы части (частей) земельного участка

Учетный номер части: 78:12:0007115:3399/6

|   |          |           |    |          |           |    |          |           |
|---|----------|-----------|----|----------|-----------|----|----------|-----------|
| 1 | 89643.18 | 120254.04 | 9  | 89695.75 | 120227.95 | 17 | 89707.09 | 120215.1  |
| 2 | 89642.32 | 120252.23 | 10 | 89704.67 | 120223.6  | 18 | 89707.21 | 120217.58 |
| 3 | 89651.7  | 120247.29 | 11 | 89705.21 | 120217.54 | 19 | 89706.6  | 120224.4  |
| 4 | 89655.51 | 120245.57 | 12 | 89705.1  | 120215.25 | 20 | 89706.53 | 120224.67 |
| 5 | 89659.99 | 120243.56 | 13 | 89705.06 | 120214.86 | 21 | 89706.33 | 120224.97 |
| 6 | 89661.4  | 120243    | 14 | 89705.05 | 120214.81 | 22 | 89706.1  | 120225.13 |
| 7 | 89661.38 | 120242.95 | 15 | 89706.92 | 120214.05 | 23 | 89696.78 | 120229.67 |
| 8 | 89667.36 | 120240.27 | 16 | 89707.03 | 120214.53 | 24 | 89696.58 | 120229.76 |

|    |          |           |    |          |           |
|----|----------|-----------|----|----------|-----------|
| 25 | 89668.17 | 120242.1  | 27 | 89652.58 | 120249.09 |
| 26 | 89656.32 | 120247.39 | 28 | 89643.18 | 120254.04 |

Сведения о характерных точках границы части (частей) земельного участка

Учетный номер части: 78:12:0007115:3399/7

|   |          |           |   |          |           |   |          |           |
|---|----------|-----------|---|----------|-----------|---|----------|-----------|
| 1 | 89703.04 | 120215.63 | 4 | 89705.72 | 120214.92 | 7 | 89703.04 | 120215.63 |
| 2 | 89706.2  | 120214.34 | 5 | 89704.46 | 120215.53 |   |          |           |
| 3 | 89706.11 | 120214.59 | 6 | 89703.34 | 120215.74 |   |          |           |