

Градостроительный план земельного участка №

Р Ф - 6 6 - 5 - 5 7 - 0 - 0 0 - 2 0 2 6 - 0 0 0 1 - 0

Градостроительный план земельного участка подготовлен на основании

заявления ОБЩЕСТВО С ОГРАНИЧЕННОЙ ОТВЕТСТВЕННОСТЬЮ СПЕЦИАЛИЗИРОВАННЫЙ ЗАСТРОЙЩИК
"ЖИЛСТРОЙ" №304 от 11.02.2026

(реквизиты заявления правообладателя земельного участка, иного лица в случае, предусмотренном частями 1.1 и 1.2 статьи 57.3

Градостроительного кодекса Российской Федерации, с указанием ф.и.о. заявителя – физического лица, либо реквизиты заявления и наименование заявителя – юридического лица о выдаче градостроительного плана земельного участка)

Местонахождение земельного участка

Свердловская область

(субъект Российской Федерации)

(муниципальный район или городской округ)

Российская Федерация, Свердловская область, Новолялинский городской округ, город Новая Ляля, улица Лермонтова,
земельный участок 1

(поселение)

Описание границ земельного участка (образуемого земельного участка):

Обозначение (номер) характерной точки	Перечень координат характерных точек в системе координат, используемой для ведения Единого государственного реестра недвижимости	
	X	Y
1	636741.69	1529818.68
2	636779.34	1529859.77
3	636765.44	1529873.10
4	636751.53	1529887.03
5	636754.56	1529890.53
6	636732.12	1529908.52
7	636730.49	1529905.31
8	636727.02	1529907.02
9	636729.17	1529911.21
10	636728.17	1529912.12
11	636727.01	1529910.34
12	636723.73	1529912.57
13	636725.20	1529914.82
14	636700.94	1529936.89
15	636693.40	1529928.60
16	636681.63	1529917.23
17	636680.18	1529916.05
18	636684.25	1529912.44
19	636663.55	1529889.37

20	636727.01	1529831.96
21	636727.76	1529832.88
22	636727.99	1529832.69
23	636727.23	1529831.76
1	636741.69	1529818.68
24	636747.86	1529858.22
25	636747.62	1529858.40
26	636747.80	1529858.64
27	636748.04	1529858.46
24	636747.86	1529858.22

Кадастровый номер земельного участка (при наличии) или в случае, предусмотренном частями 1.1 и 1.2 статьи 57.3 Градостроительного кодекса Российской Федерации, условный номер образуемого земельного участка на основании утвержденных проекта межевания территории и (или) схемы расположения земельного участка или земельных участков на кадастровом плане территории

66:18:0902001:1250

Площадь земельного участка

6344 м²

Информация о расположенных в границах земельного участка объектах капитального строительства
Объекты капитального строительства отсутствуют

Информация о границах зоны планируемого размещения объекта капитального строительства в соответствии с утвержденным проектом планировки территории (при наличии)

Обозначение (номер) характерной точки	Перечень координат характерных точек в системе координат, используемой для ведения Единого государственного реестра недвижимости	
	X	Y
-	-	-

Реквизиты проекта планировки территории и (или) проекта межевания территории в случае, если земельный участок расположен в границах территории, в отношении которой утверждены проект планировки территории и (или) проект межевания территории

Проект планировки территории утвержден постановлением Администрации Новоялинского муниципального округа № 987 от 14.10.2022

Проект межевания территории утвержден постановлением Администрации Новоялинского муниципального округа № 987 от 14.10.2022

(указывается в случае, если земельный участок расположен в границах территории, в отношении которой утверждены проект планировки территории и (или) проект межевания территории)

Информация о расположении земельного участка в границах территории, в отношении которой принято решение о комплексном развитии территории и (или) заключен договор о комплексном развитии территории

(указывается в случае, если земельный участок расположен в границах территории, в отношении которой принято решение о комплексном развитии территории и (или) заключен договор о комплексном развитии территории)

Градостроительный план подготовлен

Сошниковой Ириной Валерьевной, ведущий специалист отдела по управлению муниципальной собственностью и земельным отношениям администрации Новолялинского муниципального округа
(ф.и.о., должность уполномоченного лица, наименование органа)




(подпись)

Е.А.Атепалихина
(расшифровка подписи)

Дата выдачи 02.03.2026
(ДД.ММ.ГГГГ)




ЭКСПЛИКАЦИЯ ОБЪЕКТОВ

№ п/п	Наименование объекта
-------	----------------------

УСЛОВНЫЕ ОБОЗНАЧЕНИЯ

-  Место допустимого размещения
-  Объекты капитального строительства (линейные)
-  Объекты капитального строительства (площадные)
-  Земельный участок ГПЗУ
-  Земельные участки
-  ЗОУИТ (действующие)
-  Кадастровые квартал
-  Территориальные зоны
-  Границы НП и МО

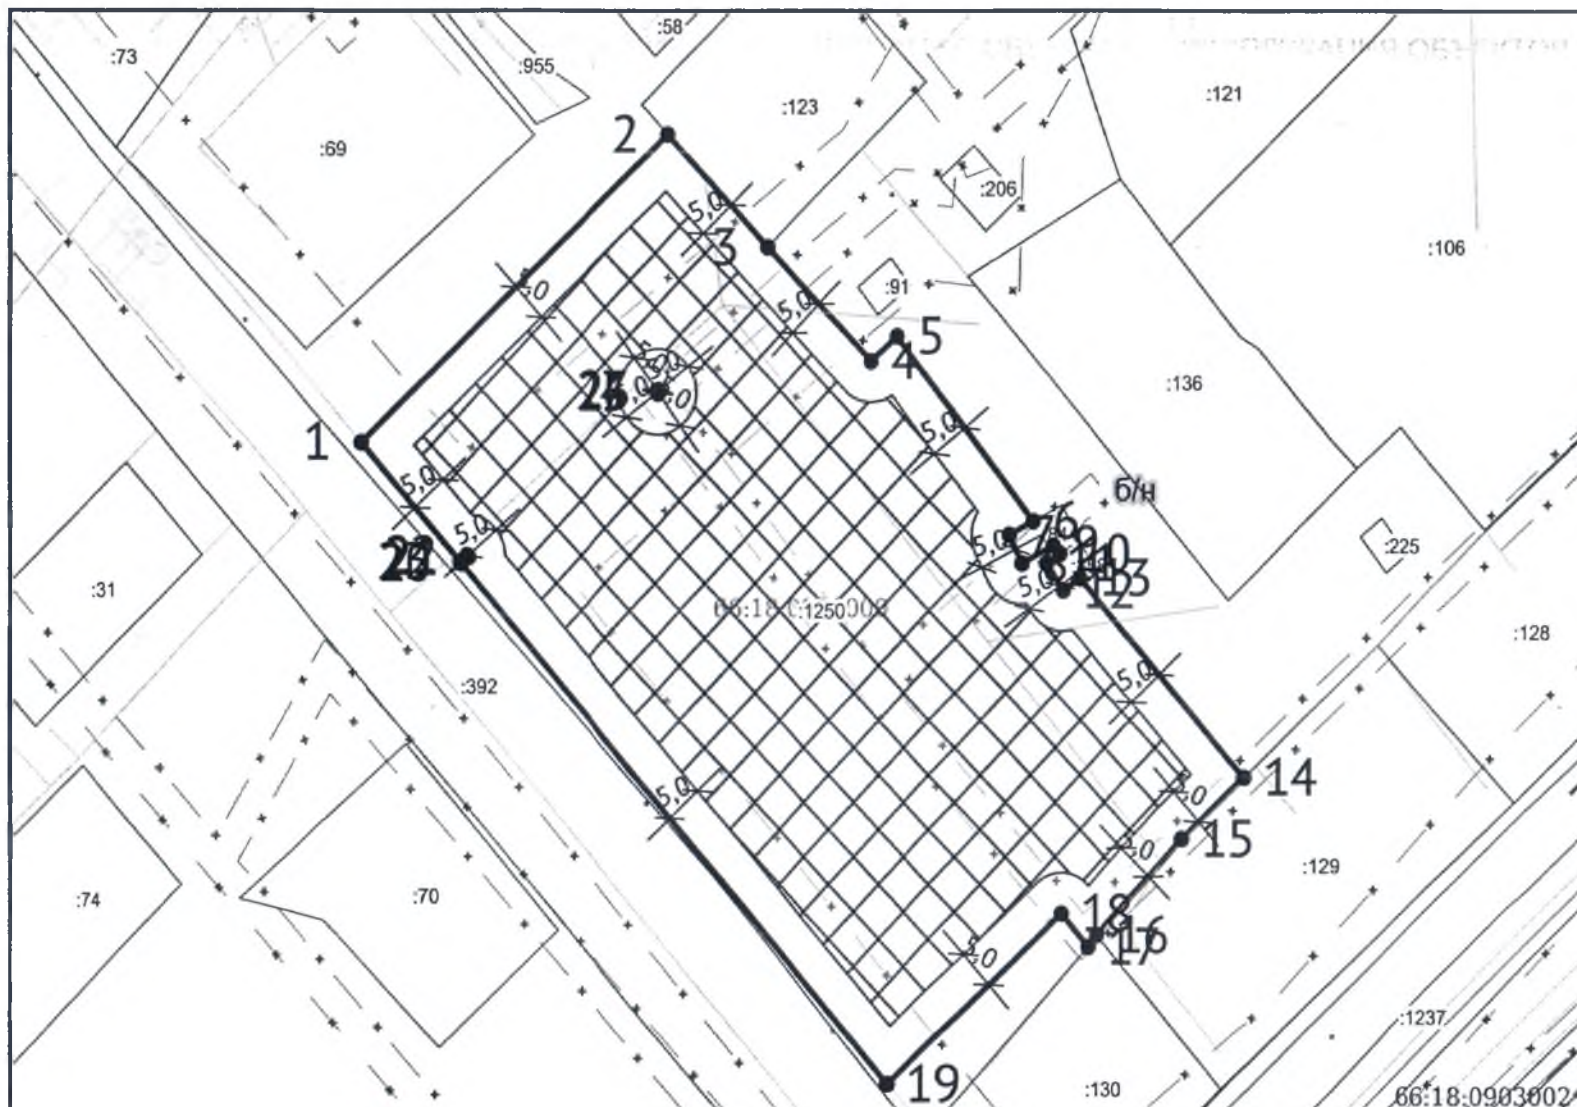


Чертеж градостроительного плана земельного участка разработан на топографической основе, выполненной

Чертеж градостроительного плана земельного участка разработан 02.03.2026

Должность	ФИО	Подпись	Дата	№ РФ-66-5-57-0-00-2026-0001-0			
Исполнитель			02.03.2026	Российская Федерация, Свердловская область, Новолялинский городской округ, город Новая Ляля, улица Лермонтова, земельный участок 1			
				1. ЧЕРТЕЖ ГРАДОСТРОИТЕЛЬНОГО ПЛАНА ЗЕМЕЛЬНОГО УЧАСТКА	Масштаб	Лист	Листов
					1:1000	4	11
				Кадастровый номер 66:18:0902001:1250 Площадь участка – 6344 м²			

СИТУАЦИОННЫЙ ПЛАН

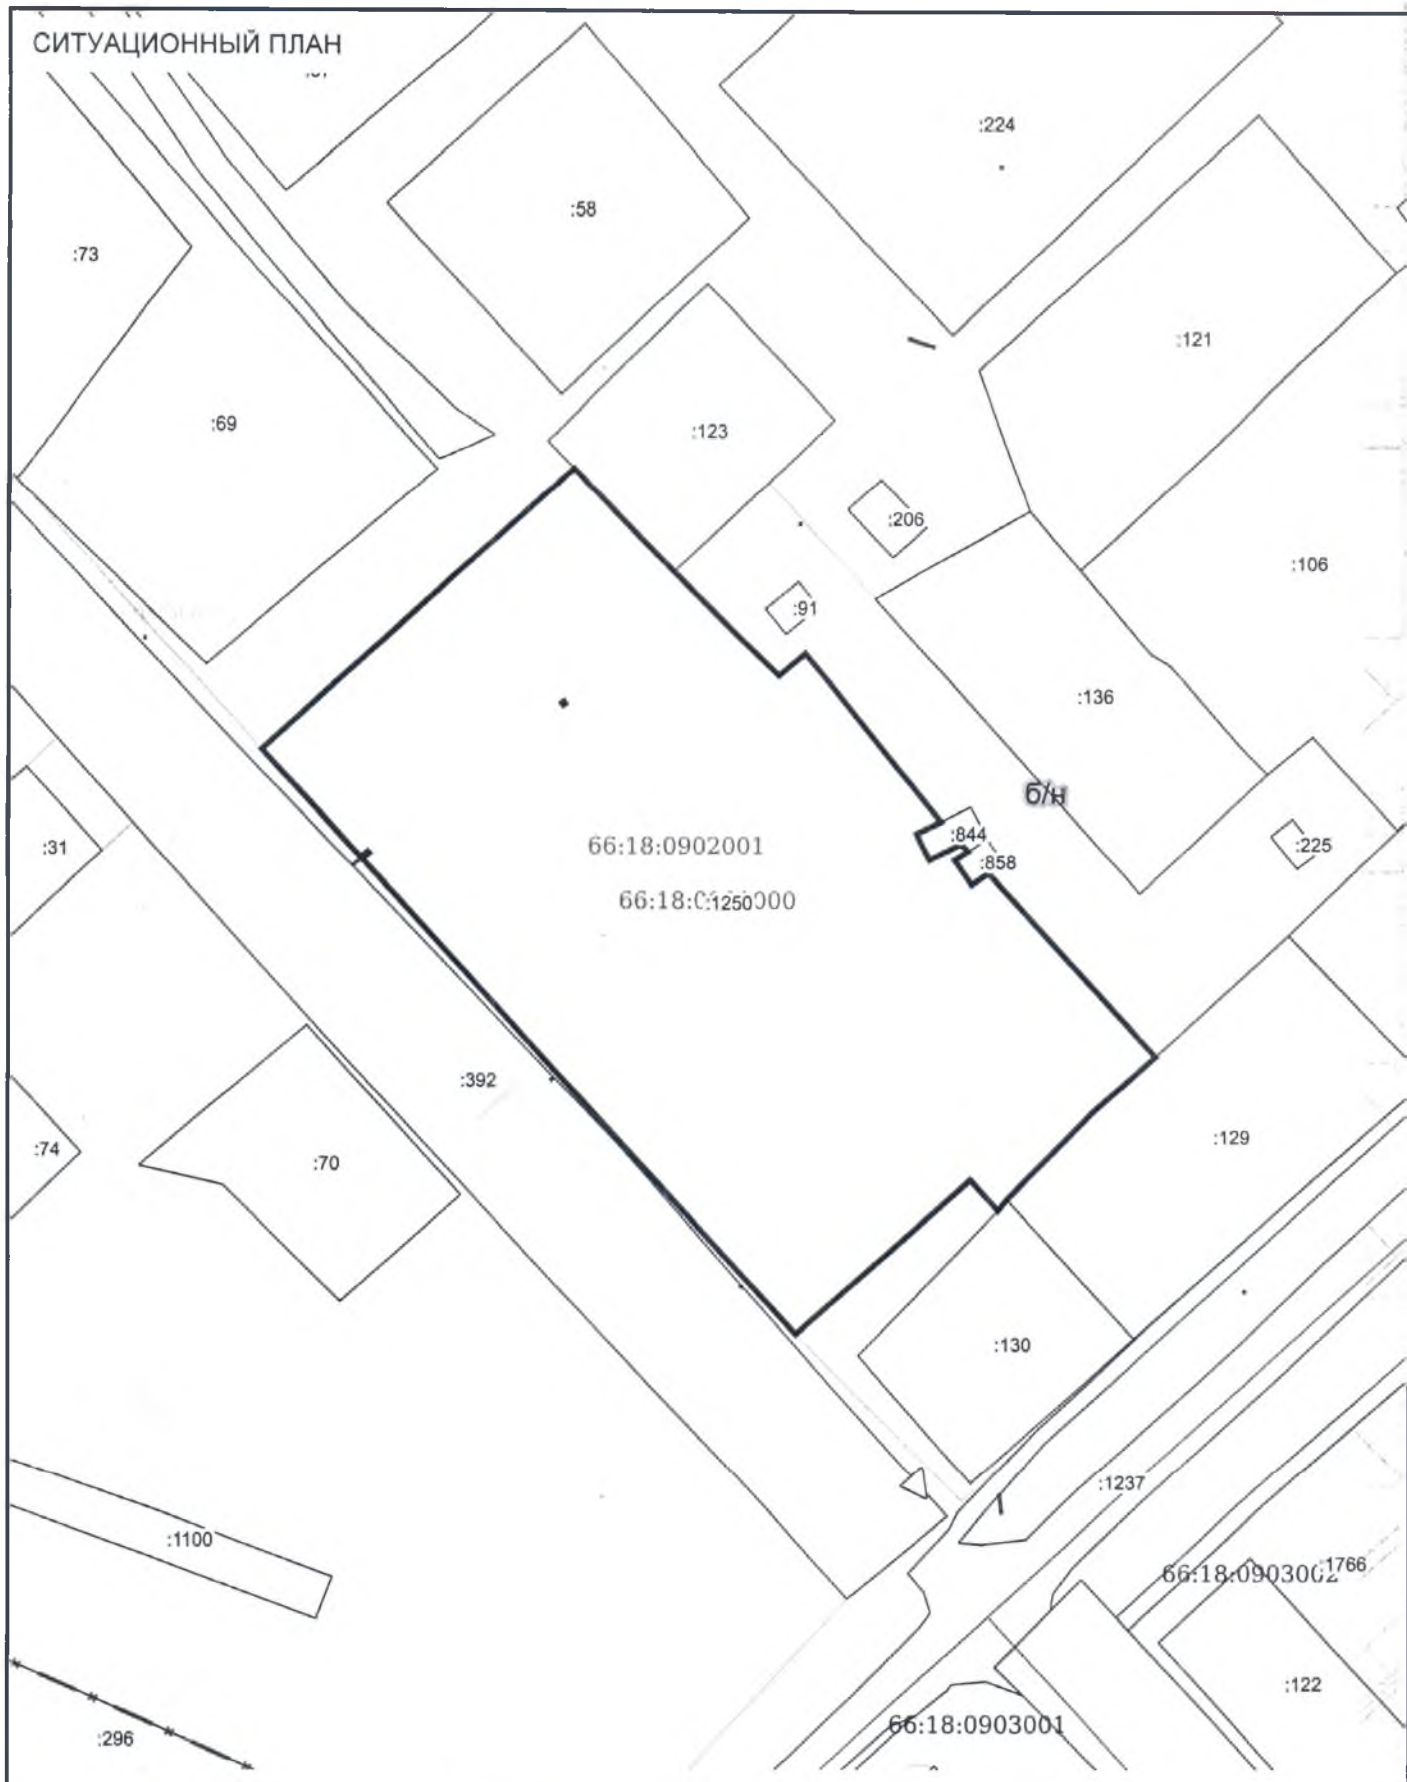

Должность	ФИО	Подпись	Дата	№ РФ-66-5-57-0-00-2026-0001-0			
Исполнитель			02.03.2026	Российская Федерация, Свердловская область, Новолялинский городской округ, город Новая Ляля, улица Лермонтова, земельный участок 1			
				СИТУАЦИОННЫЙ ПЛАН	Масштаб	Лист	Листов
					1:1000	5	11

2. Информация о градостроительном регламенте либо требованиях к назначению, параметрам и размещению объекта капитального строительства на земельном участке, на который действие градостроительного регламента не распространяется или для которого градостроительный регламент не устанавливается

Земельный участок расположен в территориальной зоне - Зона малоэтажных многоквартирных жилых домов.

2.1. Реквизиты акта органа государственной власти субъекта Российской Федерации, органа местного самоуправления, содержащего градостроительный регламент либо реквизиты акта федерального органа государственной власти, органа государственной власти субъекта Российской Федерации, органа местного самоуправления, иной организации, определяющего, в соответствии с федеральными законами, порядок использования земельного участка, на который действие градостроительного регламента не распространяется или для которого градостроительный регламент не устанавливается

Правила землепользования и застройки утверждены решением № 164 от 09.07.2009 (с изменениями)

2.2. Информация о видах разрешенного использования земельного участка

Зона малоэтажных многоквартирных жилых домов:

основные виды разрешенного использования:

Малоэтажная многоквартирная жилая застройка

условно разрешенные виды использования земельного участка:

Дошкольное, начальное и среднее общее образование

Культурное развитие

Магазины

Обеспечение внутреннего правопорядка

Общественное питание

Осуществление религиозных обрядов

Производственная деятельность

Стационарное медицинское обслуживание

Связь

Хранение автотранспорта

Ведение огородничества

вспомогательные виды разрешенного использования земельного участка:

Благоустройство территории

Бытовое обслуживание

Деловое управление

Площадки для занятий спортом

Хранение автотранспорта

2.3. Предельные (минимальные и (или) максимальные) размеры земельного участка и предельные параметры разрешенного строительства, реконструкции объекта капитального строительства, установленные градостроительным регламентом для территориальной зоны, в которой расположен земельный участок:

Предельные (минимальные и (или) максимальные) размеры земельных участков, в том числе их площадь			Минимальные отступы от границ земельного участка в целях определения мест допустимого размещения зданий, строений, сооружений, за пределами которых запрещено строительство зданий, строений, сооружений	Предельное количество этажей и (или) предельная высота зданий, строений, сооружений	Максимальный процент застройки в границах земельного участка, определяемый как отношение суммарной площади земельного участка, которая может быть застроена, ко всей площади земельного участка	Требования к архитектурным решениям объектов капитального строительства, расположенным в границах территории исторического поселения федерального или регионального значения	Иные показатели
1	2	3	4	5	6	7	8
Длина, м	Ширина, м	Площадь, м² или га					
Зона малоэтажных многоквартирных жилых домов							
Малоэтажная многоквартирная жилая застройка							
-	-	Миним альная площадь : 1200; Максим альная площадь : 10000	-	-	-	-	-
Магазины							
-	-	-	-	-	-	-	Иные параметры (текст): Магазины торговой площадью до 1000 кв.м., этажность не более 2 этажей
Производственная деятельность							
-	-	-	-	-	-	-	Иные параметры (текст): Класс санитарной вредности - не выше V.
Благоустройство территории							
-	-	-	5	-	70	-	-

2.4. Требования к назначению, параметрам и размещению объекта капитального строительства на земельном участке, на который действие градостроительного регламента не распространяется или для которого градостроительный регламент не устанавливается (за исключением случая, предусмотренного пунктом 7.1 части 3 статьи 57.3 Градостроительного кодекса Российской Федерации):

Причины отнесения земельного участка к виду земельного участка, на который действие градостроительного регламента не распространяется или для которого градостроительный регламент не устанавливается	Реквизиты акта, регулирующего его использование земельного участка	Требования к использованию земельного участка	Требования к параметрам объекта капитального строительства			Требования к размещению объектов капитального строительства	
			Предельное количество этажей и (или) предельная высота зданий, строений, сооружений	Максимальный процент застройки в границах земельного участка, определяемый как отношение суммарной площади земельного участка, которая может быть застроена, ко всей площади земельного участка	Иные требования к параметрам объекта капитального строительства	Минимальные отступы от границ земельного участка в целях определения мест допустимого размещения зданий, строений, сооружений, за пределами которых запрещено строительство зданий, строений, сооружений	Иные требования к размещению объектов капитального строительства
1	2	3	4	5	6	7	8
-	-	-	-	-	-	-	-

2.5. Предельные параметры разрешенного строительства, реконструкции объекта капитального строительства, установленные положением об особо охраняемых природных территориях, в случае выдачи градостроительного плана земельного участка в отношении земельного участка, расположенного в границах особо охраняемой природной территории:

Причины отнесения земельного участка к виду земельного участка для которого градостроительный регламент не устанавливается	Реквизиты Положения об особо охраняемой природной территории	Реквизиты утвержденной документации по планировке территории	Зонирование особо охраняемой природной территории (да/нет)							
			Функциональная зона	Виды разрешенного использования земельного участка		Требования к параметрам объекта капитального строительства			Требования к размещению объектов капитального строительства	
				Основные виды разрешенного использования	Вспомогательные виды разрешенного использования	Предельное количество этажей и (или) предельная высота зданий, строений, сооружений	Максимальный процент застройки в границах земельного участка, определяемый как отношение суммарно	Иные требования к параметрам объекта капитального строительства	Минимальные отступы от границ земельного участка в целях определения мест допустимого	Иные требования к размещению объектов капитального строительства

							площади земельног о участка, которая может быть застроена , ко всей площади земельног о участка		размеще ния зданий, строени й, сооруже ний, за предела ми которых запреще но строите льство зданий, строени й, сооруже ний	
1	2	3	4	5	6	7	8	9	10	11
-	-	-	-	-	-	-	-	-	-	-

3. Информация о расположенных в границах земельного участка объектах капитального строительства и объектах культурного наследия

3.1. Объекты капитального строительства

№ _____, _____ Не имеется _____,
 (согласно чертежу(ам) (назначение объекта капитального строительства, этажность, высотность, общая
 градостроительного плана) площадь, площадь застройки)
 инвентаризационный или кадастровый номер _____ -

3.2. Объекты, включенные в единый государственный реестр объектов культурного наследия (памятников истории и культуры) народов Российской Федерации

№ _____, _____ Информация отсутствует _____,
 (согласно чертежу(ам) (назначение объекта культурного наследия, общая площадь, площадь застройки)
 градостроительного плана)

_____ (наименование органа государственной власти, принявшего решение о включении выявленного объекта
 культурного наследия в реестр, реквизиты этого решения)
 регистрационный номер в реестре _____ - от _____ -
 (дата)

4. Информация о расчетных показателях минимально допустимого уровня обеспеченности территории объектами коммунальной, транспортной, социальной инфраструктур и расчетных показателях максимально допустимого уровня территориальной доступности указанных объектов для населения в случае, если земельный участок расположен в границах территории, в отношении которой предусматривается осуществление деятельности по комплексному развитию территории:

Информация о расчетных показателях минимально допустимого уровня обеспеченности территории								
Объекты коммунальной инфраструктуры			Объекты транспортной инфраструктуры			Объекты социальной инфраструктуры		
Наименование вида объекта	Единица измерения	Расчетный показатель	Наименование вида объекта	Единица измерения	Расчетный показатель	Наименование вида объекта	Единица измерения	Расчетный показатель
1	2	3	4	5	6	7	8	9
-	-	-	-	-	-	-	-	-

Информация о расчетных показателях максимально допустимого уровня территориальной доступности

Наименование вида объекта	Единица измере ния	Расчетн ый показа тель	Наименование вида объекта	Единица измере ния	Расчетн ый показа тель	Наименование вида объекта	Единица измере ния	Расчет ный показа тель
1	2	3	4	5	6	7	8	9
-	-	-	-	-	-	-	-	-

5. Информация об ограничениях использования земельного участка, в том числе если земельный участок полностью или частично расположен в границах зон с особыми условиями использования территорий

Земельный участок полностью расположен или частично расположен в границах зоны с особыми условиями использования территории: 66:18-6.38.

Ограничения: ;

Площадь земельного участка, покрываемая зоной с особыми условиями использования территории, составляет 2010,56 м²;

Реквизиты акта, установившего соответствующие ограничения: .

Земельный участок полностью расположен или частично расположен в границах зоны с особыми условиями использования территории: 66:18-6.63.

Ограничения: ;

Площадь земельного участка, покрываемая зоной с особыми условиями использования территории, составляет 593,86 м²;

Реквизиты акта, установившего соответствующие ограничения: .

6. Информация о границах зон с особыми условиями использования территорий, если земельный участок полностью или частично расположен в границах таких зон:

Наименование зоны с особыми условиями использования территории с указанием объекта, в отношении которого установлена такая зона	Перечень координат характерных точек в системе координат, используемой для ведения Единого государственного реестра недвижимости		
	Обозначение (номер) характерной точки	X	Y
1	2	3	4
Охранная зона ВЛ-6 кВ Дружба, литер 7 (ЕГРН)	1	636857,88	1529724,80
	2	636740,44	1529832,56
	3	636779,85	1529883,18
	4	636761,35	1529895,28
	5	636724,08	1529847,43
	6	636651,22	1529911,82
Охранная зона КИС - ЭСК ПС "Целлюлозная" 110/6кВ ВЛ - 0,4 кВ литер 22а, 22б, 22в, 18а, 18б, 18в, 13а, 13б, 13в, 12а, 12б, 12в, 11а, 11б, 11в, 11г, 10а, 9а, 8а, 8б, 7а, 7б, 6а, 6б, 6в, 5а, 5б, 5в, 4а, 4б, 4в, 3а, 2а, 1а, 1б (ЕГРН)	1	636713,59	1529948,14
	2	636684,23	1529915,40
	3	636711,53	1529890,62
	4	636734,85	1529918,83
	5	636737,93	1529916,29
	6	636714,54	1529888,00
	7	636746,63	1529861,45
	8	636770,96	1529891,50
	9	636775,08	1529890,24
	10	636747,19	1529855,79
	11	636710,42	1529886,22
	12	636678,59	1529915,12

7. Информация о границах публичных сервитутов Информация отсутствует

Обозначение (номер) характерной точки	Перечень координат характерных точек в системе координат, используемой для ведения Единого государственного реестра недвижимости	
	X	Y
-	-	-

8. Номер и (или) наименование элемента планировочной структуры, в границах которого расположен земельный участок

9. Информация о возможности подключения (технологического присоединения) объектов капитального строительства к сетям инженерно-технического обеспечения (за исключением сетей электроснабжения), определяемая с учетом программ комплексного развития систем коммунальной инфраструктуры поселения, муниципального округа, городского округа (при их наличии), в состав которой входят сведения о максимальной нагрузке в возможных точках подключения (технологического присоединения) к таким сетям, а также сведения об организации, представившей данную информацию

10. Реквизиты нормативных правовых актов субъекта Российской Федерации, муниципальных правовых актов, устанавливающих требования к благоустройству территории

Правила благоустройства территории утверждены решением Думы Новолялинского городского округа №14 от 26.04.2012

11. Информация о красных линиях: Информация отсутствует

Обозначение (номер) характерной точки	Перечень координат характерных точек в системе координат, используемой для ведения Единого государственного реестра недвижимости	
	X	Y
-	-	-

12. Информация о требованиях к архитектурно-градостроительному облику объекта капитального строительства: Требования к архитектурно-градостроительному облику объекта капитального строительства не установлены

№	Требования к архитектурно-градостроительному облику объекта капитального строительства	Показатель
1	2	3
-	-	-