

Градостроительный план земельного участка

№

Р	Ф	2	3	2	0	6	0	0	0	2	0	2	3	1867	0
---	---	---	---	---	---	---	---	---	---	---	---	---	---	------	---

Градостроительный план земельного участка подготовлен на основании заявления ООО СЗ "РУТ", ИНН: 2311307895 от 17.08.2023 №29/22941-1

(реквизиты заявления правообладателя земельного участка, иного лица в случае, предусмотренном частью 1.1 статьи 57.3 Градостроительного кодекса Российской Федерации с указанием ф.и.о. заявителя - физического лица, либо реквизиты заявления и наименование заявителя - юридического лица о выдаче градостроительного плана земельного участка)

Местонахождение земельного участка:

Краснодарский край

(субъект Российской Федерации)

город Краснодар, Прикубанский внутригородской округ,

проезд 1-й Лиговский

(муниципальный район или городской округ)

(поселение)

Описание границ земельного участка (образуемого земельного участка)

Обозначение (номер) характерной точки	Перечень координат характерных точек в системе координат, используемой для ведения Единого государственного реестра недвижимости	
	X	Y
1	485213.38	1375805.10
2	485186.95	1375976.66
3	485137.37	1375955.31
4	485087.80	1375933.96
5	485038.23	1375912.61
6	484861.09	1375836.33
7	484883.47	1375663.02

Кадастровый номер земельного участка (при наличии) или в случае, предусмотренном частью 1.1 статьи 57.3 Градостроительного кодекса Российской Федерации, условный номер образуемого земельного участка на основании утвержденных проекта межевания территории и (или) схемы расположения земельного участка или земельных участков на кадастровом плане территории 23:43:0126007:2377

Площадь земельного участка

59985 кв.м

Информация о расположенных в границах земельного участка объектах капитального строительства В границах земельного участка расположены объекты капитального строительства. Количество объектов – 1. Объекты отображаются на чертеже градостроительного плана под порядковыми номерами. Описание объектов капитального строительства приводится в подразделе 3.1 «Объекты капитального строительства» или подразделе 3.2 «Объекты, включенные в единый государственный реестр объектов культурного наследия (памятников истории и культуры) народов Российской Федерации» раздела 3.

Информация о границах зоны планируемого размещения объекта капитального строительства в соответствии с утвержденным проектом планировки территории (при наличии)

Обозначение (номер) харак- терной точки	Перечень координат характерных точек в системе координат, используемой для ведения Единого государственного реестра недвижимости	
	X	Y
-	-	-

Реквизиты проекта планировки территории и (или) проекта межевания территории в случае, если земельный участок расположен в границах территории, в отношении которой утверждены проект планировки территории и (или) проект межевания территории постановление администрации муниципального образования город Краснодар от 29.06.2018 № 2656 "Об утверждении проекта планировки территории в Прикубанском внутригородском округе города Краснодара"

(указывается в случае, если земельный участок расположен в границах территории, в отношении которой утверждены проект планировки территории и (или) проект межевания территории)

Градостроительный план подготовлен А.В.Вечеря – начальник отдела муниципальных услуг департамента архитектуры и градостроительства администрации муниципального образования город Краснодар
(ф.и.о., должность уполномоченного лица, наименование органа или организации)




(подпись)

/А.В.Вечеря/
(расшифровка подписи)

01.09.2023
(дд.мм.гггг)

1. Чертеж градостроительного плана земельного участка М 1:2000

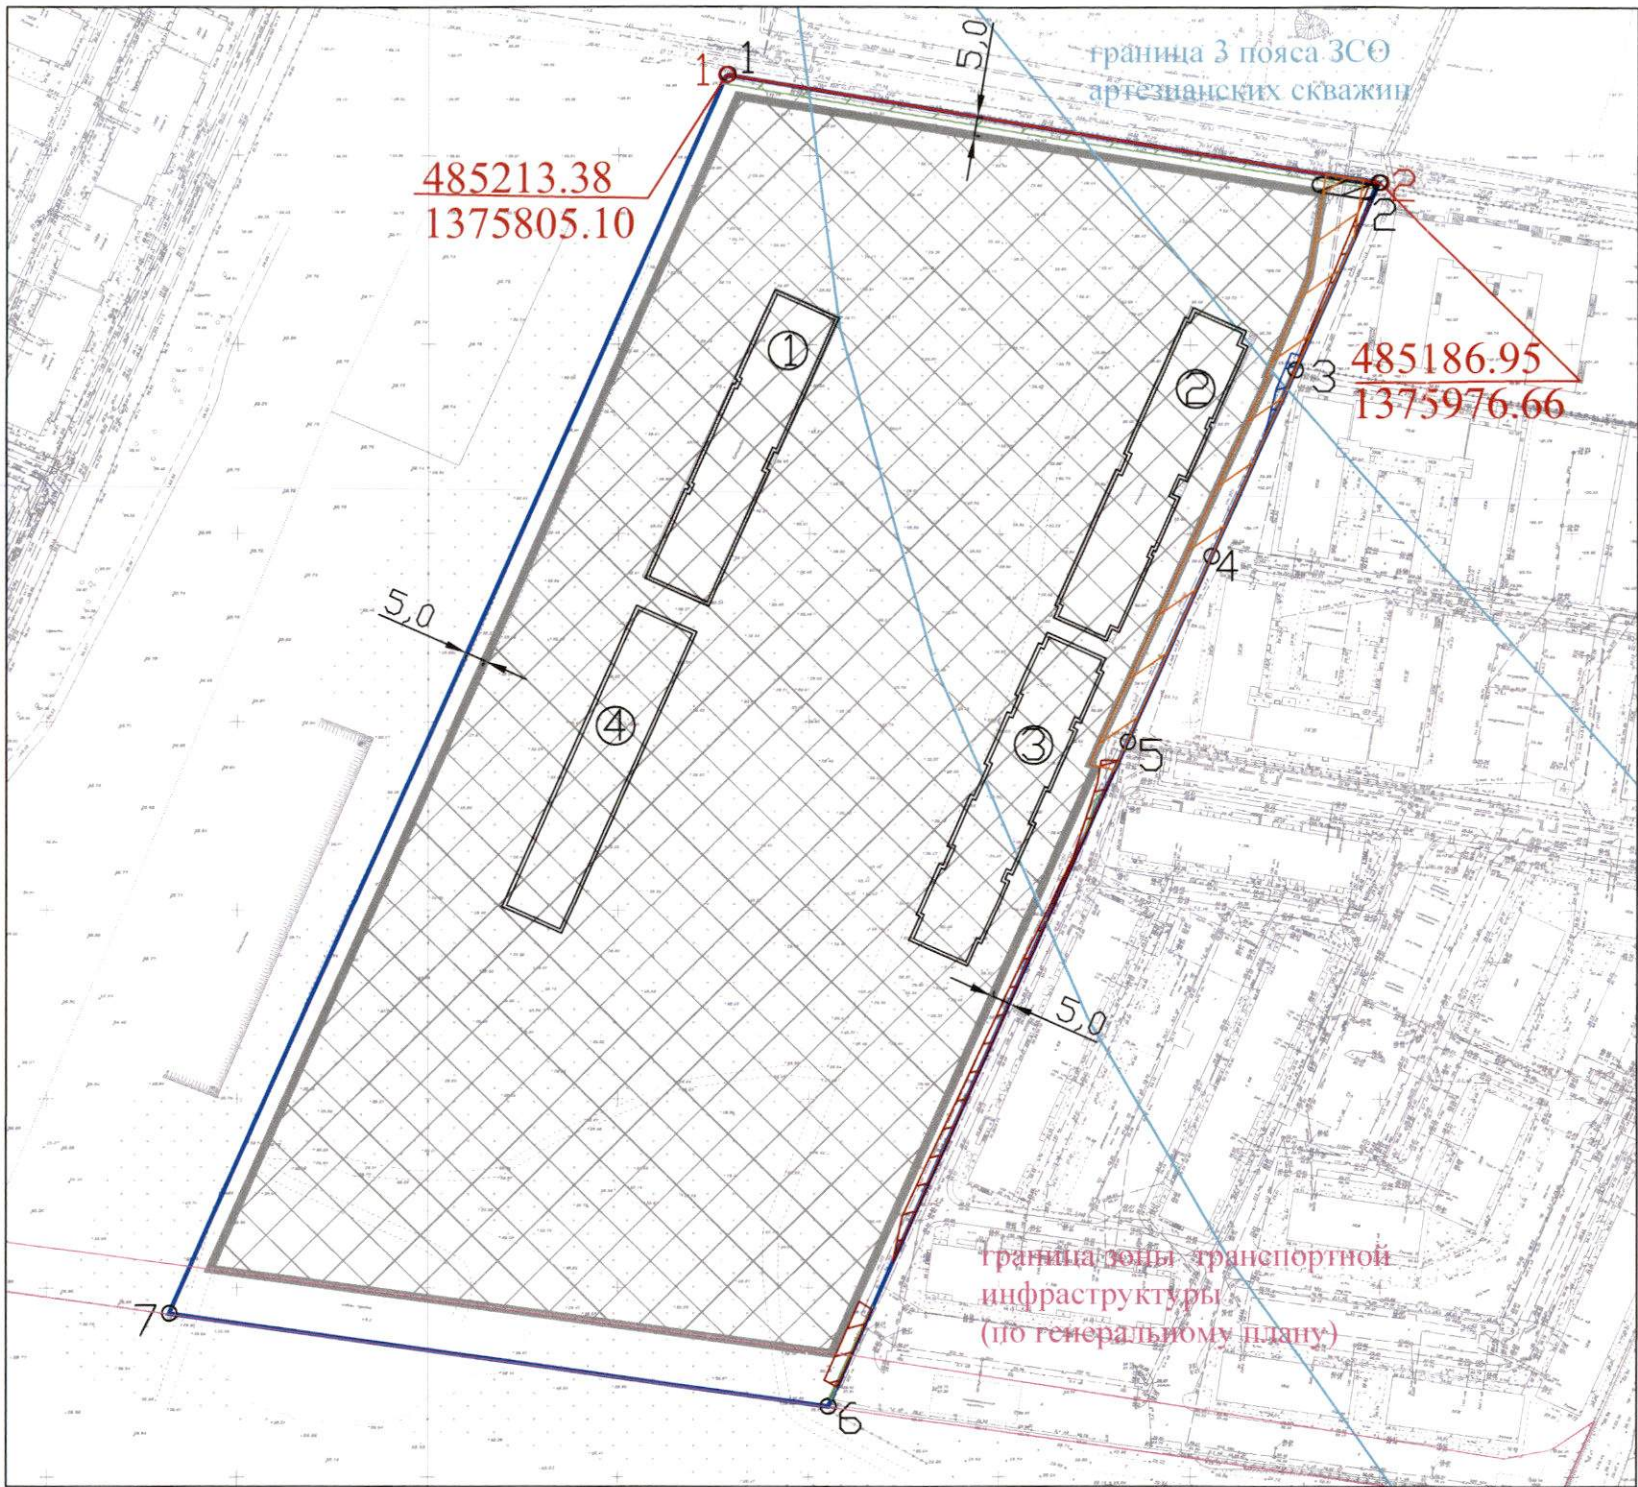


СХЕМА РАСПОЛОЖЕНИЯ ЗЕМЕЛЬНОГО УЧАСТКА В ОКРУЖЕНИИ СМЕЖНО РАСПОЛОЖЕННЫХ ЗЕМЕЛЬНЫХ УЧАСТКОВ (СИТУАЦИОННЫЙ ПЛАН)



УСЛОВНЫЕ ОБОЗНАЧЕНИЯ

- Граница земельного участка
- Красные линии с координатами характерных точек
- охранная зона электрокабеля, ЛЭП
- минимальные расстояния от теплотрассы до зданий, сооружений и сетей инженерно-технического обеспечения (с охранной зоной)
- ограничение по сведениям ЕГРН (Реестровый номер границы: 23:43-6.6447)
- охранная зона канализации
- охранная зона водопровода
- объекты капитального строительства, расположенные в границах земельного участка по сведениям ЕГРН
- граница 3 пояса ЗСО артезианских скважин
- граница зоны транспортной инфраструктуры (по генеральному плану)
- границы, в пределах которых разрешается строительство объектов капитального строительства

Примечание:
В соответствии с картой (схемой) функционального зонирования генерального плана муниципального образования город Краснодар, утвержденного решением городской Думы Краснодара от 02.09.2020 № 100 п. 1 "О генеральном плане муниципального образования город Краснодар", земельный участок частично расположен в зоне застройки среднеэтажными жилыми домами (от 5 до 8 этажей, включая мансардный), с размещением дошкольной образовательной организации местного значения (реализующая программы дошкольного образования, на 200 мест), в зоне транспортной инфраструктуры (зона улично-дорожной сети) с планируемым размещением магистральной улицы районного значения и велосипедной дорожки.
В соответствии с решением городской Думы Краснодара от 30.01.2007 № 19 п. 6 «Об утверждении Правил землепользования и застройки на территории муниципального образования город Краснодар», если земельный участок, сформирован в текущих границах до установления в отношении него существующего территориального зонирования и находится в соответствии с настоящими Правилами в двух и более территориальных зонах, то данный земельный участок, до осуществления в отношении него кадастровых работ (раздел и т.д.) считается относящимся к территориальной зоне, в которой расположена большая его часть (но не менее 75%).
В соответствии с проектом планировки территории, утвержденным постановлением администрации муниципального образования город Краснодар от 29.06.2018 г. № 2656 "Об утверждении проекта планировки территории в Прикубанском внутригородском округе города Краснодара", земельный участок расположен на территории многоэтажной жилой застройки, детского дошкольного учреждения, гостевых и постоянных стоянок автотранспорта, в зоне зеленых насаждений общего пользования, на территории спортивных площадок.
Согласно выписке из Единого государственного реестра недвижимости об объекте недвижимости по состоянию на 18.08.2023 № КУВИ-001/2023-189209530 земельный участок с кадастровым номером 23:43:0126007:2377 имеет виды разрешенного использования: для многоэтажного жилищного строительства, дошкольное, начальное и среднее общее образование.

Площадь земельного участка с КН 23:43:0126007:2377 - 59985 кв.м

Заявитель: ООО СЗ "РУТ", ИНН: 2311307895 вх. № 29/22941-1			
Земельный участок с кадастровым номером 23:43:0126007:2377 Краснодарский край, город Краснодар, Прикубанский внутригородской округ, проезд 1-й Лиговский			
Подп.		Дата	
Исполнитель М.С.Шуликина		09.2023	
Технич.исполнит. Н.Ю.Величко		09.2023	
А.Д.Домнышев		09.2023	
Чертеж градостроительного плана земельного участка М 1:2000			Стация ГП
Чертеж градостроительного плана разработан на архивной топографической основе			Лист 3
			Листов
			ДАиГ АМОГК, МКУ МОГК "Градинформ"

Чертеж(и) градостроительного плана земельного участка разработан(ы) на топографический основе в масштабе 1:2000, выполненной в соответствии с данными картографо-геодезического фонда администрации муниципального образования город Краснодар

(дата, наименование организации, подготовившей топографическую основу)

Чертеж(и) градостроительного плана земельного участка разработан(ы) в сентябре 2023 года департаментом архитектуры и градостроительства администрации муниципального образования город Краснодар, МКУ МОГК «Градинформ»

(дата, наименование организации)

2. Информация о градостроительном регламенте либо требованиях к назначению, параметрам и размещению объекта капитального строительства на земельном участке, на который действие градостроительного регламента не распространяется или для которого градостроительный регламент не устанавливается

Земельный участок расположен в территориальной зоне Ж-3. Зона застройки среднеэтажными жилыми домами. Установлен градостроительный регламент.

2.1. Реквизиты акта органа государственной власти субъекта Российской Федерации, органа местного самоуправления, содержащего градостроительный регламент либо реквизиты акта федерального органа государственной власти, органа государственной власти субъекта Российской Федерации, органа местного самоуправления, иной организации, определяющего, в соответствии с федеральными законами, порядок использования земельного участка, на который действие градостроительного регламента не распространяется или для которого градостроительный регламент не устанавливается

Решение городской Думы Краснодара от 30.01.2007 № 19 п. 6 «Об утверждении правил землепользования и застройки на территории муниципального образования город Краснодар».

2.2. Информация о видах разрешённого использования земельного участка

Основные виды разрешённого использования земельного участка:

№ п/п	Наименование вида разрешённого использования земельного участка	Код вида разрешённого использования земельного участка
1	2	3
1.	Дошкольное, начальное и среднее общее образование	3.5.1

Условно разрешённые виды использования земельного участка:

№ п/п	Наименование вида разрешённого использования земельного участка	Код вида разрешённого использования земельного участка
1	2	3
1.	Малозэтажная многоквартирная жилая застройка*	2.1.1
2.	Блокированная жилая застройка*	2.3
3.	Служебные гаражи	4.9

1	2	3
4.	Среднее и высшее профессиональное образование	3.5.2
5.	Осуществление религиозных обрядов	3.7.1
6.	Обеспечение деятельности в области гидрометеорологии и смежных с ней областях	3.9.1
7.	Рынки	4.3
8.	Деловое управление	4.1
9.	Банковская и страховая деятельность	4.5
10.	Гостиничное обслуживание	4.7
11.	Развлекательные мероприятия	4.8.1
12.	Проведение азартных игр	4.8.2
13.	Водный спорт	5.1.5
14.	Туристическое обслуживание	5.2.1
15.	Связь	6.8

*С учетом статьи 20 правил землепользования и застройки на территории муниципального образования город Краснодар, утвержденных решением городской Думы Краснодара от 30.01.2007 №19 п.6 «Об утверждении Правил землепользования и застройки на территории муниципального образования город Краснодар» (в редакции решения от 29.05.2023 №57 п.4).

Вспомогательные виды разрешённого использования земельного участка не установлены.

2.3. Предельные (минимальные и (или) максимальные) размеры земельного участка и предельные параметры разрешенного строительства, реконструкции объекта капитального строительства, установленные градостроительным регламентом для территориальной зоны, в которой расположен земельный участок:

Предельные (минимальные и (или) максимальные) размеры земельных участков, в том числе их площадь			Минимальные отступы от границ земельного участка в целях определения мест допустимого размещения зданий, строений, сооружений, за пределами которых запрещено строительство зданий, строений, сооружений	Предельное количество этажей и (или) предельная высота зданий, строений, сооружений	Максимальный процент застройки в границах земельного участка, определяемый как отношение суммарной площади земельного участка, которая может быть застроена, ко всей площади земельного участка	Требования к архитектурным решениям объектов капитального строительства, расположенным в границах территории исторического поселения федерального или регионального значения	Иные показатели
1	2	3	4	5	6	7	8
Длина, м	Ширина, м	Площадь, м ² или га					
Дошкольное, начальное и среднее общее образование код 3.5.1							
Без ограничений	Без ограничений	Предельные минимальные и максимальные размеры земельных участков для дошкольных образовательных организаций, общеобразовательных организаций и	Минимальное расстояние от здания дошкольных образовательных организаций и общеобразовательных организаций до красной линии магистральных улиц;	Максимальное количество надземных этажей – 5.	Максимальный процент застройки в границах земельного участка: дошкольной образовательной	-	Действие градостроительного регламента в части минимального отступа от границ земельных участков не распространяется на случаи реконструкции существующих объектов

1	2	3	4	5	6	7	8
		организаций дополнительного образования устанавливаются в соответствии с местными нормативами градостроительного проектирования муниципального образования город Краснодар, утвержденными решением городской Думы Краснодара от 19.07.2012 № 32 п. 13. Предельные минимальные и максимальные размеры земельных участков для размещения организаций дополнительного образования не подлежат установлению, в случае их размещения на едином земельном участке с общеобразовательной организацией или дошкольной образовательной организацией.	в г. Краснодар – 25 м; в сельских населенных пунктах – 10 м. Для организаций дополнительного образования минимальный отступ от границ земельных участков в целях определения мест допустимого размещения зданий, строений, сооружений, за пределами которых запрещено строительство зданий, строений, сооружений – 3 м; в случае совпадения границ земельных участков с красными линиями улиц – 5 м; в случае отсутствия утвержденных красных линий и совпадения границ земельного участка с улицей и/или автомобильной дорогой – 5 м.		организации – 40 %; общеобразовательной организации – 40 %; организации дополнительного образования детей – 50 %. Процент застройки подземной части не регламентируется.		капитального строительства, право собственности на которые возникло до введения в действие Правил (до 15.02.2007) и расстояния до границ земельного участка от которых составляют менее минимальных отступов, установленных Правилами. Минимальный отступ от таких объектов принимается равным фактическому расстоянию от объектов до границ земельных участков, граничащих с улично-дорожной сетью (красные линии улиц, проездов), прочих границ земельного участка, которые не подлежат уменьшению в процессе реконструкции. 4. Минимальный процент озеленения земельного участка – в соответствии с СП 2.4.3648-20. Параметры разрешенного строительства и реконструкции, не установленные в настоящих правилах, принимаются в соответствии с заданием на проектирование, действующими техническими регламентами, региональными и местными нормативами градостроительного проектирования.

Малоэтажная многоквартирная жилая застройка код 2.1.1
 Блокированная жилая застройка код 2.3
 Служебные гаражи код 4.9
 Среднее и высшее профессиональное образование код 3.5.2
 Осуществление религиозных обрядов код 3.7.1
 Обеспечение деятельности в области гидрометеорологии и смежных с ней областях код 3.9.1
 Рынки код 4.3
 Деловое управление код 4.1
 Банковская и страховая деятельность код 4.5
 Гостиничное обслуживание код 4.7
 Развлекательные мероприятия код 4.8.1
 Проведение азартных игр код 4.8.2
 Водный спорт код 5.1.5
 Туристическое обслуживание код 5.2.1
 Связь код 6.8

предельные (минимальные и (или) максимальные) размеры земельного участка и предельные параметры разрешенного строительства, реконструкции объекта капитального строительства, установленные градостроительным регламентом для территориальной зоны, в которой расположен земельный участок определены в соответствии со ст. 26 решения городской Думы Краснодара от 30.01.2007 № 19 п. 6 «Об утверждении Правил землепользования и застройки на территории муниципального образования город Краснодар» (в редакции от 29.05.2023 №57 п.4).

2.4. Требования к назначению, параметрам и размещению объекта капитального строительства на земельном участке, на который действие градостроительного регламента не распространяется или для которого градостроительный регламент не устанавливается (за исключением случая, предусмотренного пунктом 7.1 части 3 статьи 57.3 Градостроительного кодекса Российской Федерации):

Причины отнесения земельного участка к виду земельного участка, на который действие градостроительного регламента не распространяется или для которого градостроительный регламент не устанавливается	Реквизиты акта, регулирующего использование земельного участка	Требования к использованию земельного участка	Требования к параметрам объекта капитального строительства			Требования к размещению объектов капитального строительства	
			Предельное количество этажей и (или) предельная высота зданий, строений, сооружений	Максимальный процент застройки в границах земельного участка, определяемый как отношение суммарной площади земельного участка, которая может быть застроена, ко всей площади земельного участка	Иные требования к параметрам объекта капитального строительства	Минимальные отступы от границ земельного участка в целях определения мест допустимого размещения зданий, строений, сооружений, за пределами которых запрещено строительство зданий, строений, сооружений	Иные требования к размещению объектов капитального строительства
1	2	3	4	5	6	7	8
-	-	-	-	-	-	-	-

2.5 Предельные параметры разрешенного строительства, реконструкции объекта капитального строительства, установленные положением об особо охраняемых природных территориях, в случае выдачи градостроительного плана земельного участка в отношении земельного участка, расположенного в границах особо охраняемой природной территории:

Причины отнесения земельного участка к виду земельного участка, для которого градостроительный регламент не устанавливается	Реквизиты Положения, об особо охраняемой природной территории	Реквизиты утвержденной документации по планировке территории	Зонирование особо охраняемой природной территории (да/нет)							
			Функциональная зона	Виды разрешенного использования		Требования к параметрам объекта капитального строительства			Требования к размещению объектов капитального строительства	
				Основные виды разрешенного использования	Вспомогательные виды разрешенного использования	Предельное количество этажей и (или) предельная высота зданий, строений, сооружений	Максимальный процент застройки в границах земельного участка, определяемый как отношение суммарной площади земельного участка, которая может быть застроена, ко всей площади земельного участка	Иные требования к параметрам объекта капитального строительства	Минимальные отступы от границ земельного участка в целях определения мест допустимого размещения зданий, строений, сооружений, за пределами которых запрещено строительство зданий, строений, сооружений	Иные требования к размещению объектов капитального строительства
1	2	3	4	5	6	7	8	9	10	11
			Функциональная зона	Тоже	Тоже	Тоже	Тоже	Тоже	Тоже	Тоже
1	2	3	4	5	6	7	8	9	10	11
-	-	-	-	-	-	-	-	-	-	-

3. Информация о расположенных в границах земельного участка объектах капитального строительства и объектах культурного наследия

3.1. Объекты капитального строительства

Объект незавершенного строительства,

№ 1, *площадь общая: 12328,2 кв. м*,
(согласно чертежу(ам) градостроительного плана) (назначение объекта капитального строительства, этажность, высотность, общая площадь, площадь застройки)

инвентаризационный или кадастровый номер 23:43:0126007:8894

Объект незавершенного строительства,

№ 2, *площадь общая: 13860,7 кв. м*,
(согласно чертежу(ам) градостроительного плана) (назначение объекта капитального строительства, этажность, высотность, общая площадь, площадь застройки)

инвентаризационный или кадастровый номер 23:43:0126007:8895

Объект незавершенного строительства,

№ 3, *площадь общая: 13860,7 кв. м*,
(согласно чертежу(ам) градостроительного плана) (назначение объекта капитального строительства, этажность, высотность, общая площадь, площадь застройки)

инвентаризационный или кадастровый номер 23:43:0126007:9065

Объект незавершенного строительства,

№ 4, площадь общая: 12328,2 кв. м,
 (согласно чертежу(ам) градостроительного плана) (назначение объекта капитального строительства, этажность, высотность, общая площадь, площадь застройки)
 инвентаризационный или кадастровый номер 23:43:0126007:9066

3.2. Объекты, включенные в единый государственный реестр объектов культурного наследия (памятников истории и культуры) народов Российской Федерации

№ информация отсутствует, информация отсутствует,
 (согласно чертежу(ам) градостроительного плана) (назначение объекта культурного наследия, общая площадь, площадь застройки)
информация отсутствует
 (наименование органа государственной власти, принявшего решение о включении выявленного объекта культурного наследия в реестр, реквизиты этого решения)
 регистрационный номер в реестре информация отсутствует от информация отсутствует
 (дата)

4. Информация о расчетных показателях минимально допустимого уровня обеспеченности территории объектами коммунальной, транспортной, социальной инфраструктур и расчетных показателях максимально допустимого уровня территориальной доступности указанных объектов для населения в случае, если земельный участок расположен в границах территории, в отношении которой предусматривается осуществление деятельности по комплексному развитию территории:

Информация о расчетных показателях минимально допустимого уровня обеспеченности территории								
Объекты коммунальной инфраструктуры			Объекты транспортной инфраструк-туры			Объекты социальной инфраструктуры		
Наименование вида объекта	Единица измерения	Расчетный показатель	Наименование вида объекта	Единица измерения	Расчетный показатель	Наименование вида объекта	Единица измерения	Расчетный показатель
1	2	3	4	5	6	7	8	9
-	-	-	-	-	-	-	-	-
Информация о расчетных показателях максимально допустимого уровня территориальной доступности								
Наименование вида объекта	Единица измерения	Расчетный показатель	Наименование вида объекта	Единица измерения	Расчетный показатель	Наименование вида объекта	Единица измерения	Расчетный показатель
1	2	3	4	5	6	7	8	9
-	-	-	-	-	-	-	-	-

5. Информация об ограничениях использования земельного участка, в том числе если земельный участок полностью или частично расположен в границах зон с особыми условиями использования территорий

Земельный участок ориентировочно расположен в границах зон охраны объектов культурного наследия (охранная зона объекта культурного наследия, зона регулирования застройки и хозяйственной деятельности, зона охраняемого природного ландшафта). В соответствии с положениями Закона Краснодарского края от 23.07.2015 № 3223-КЗ «Об объектах культурного наследия (памятниках истории и культуры) народов Российской Федерации, расположенных на

территории Краснодарского края» проектирование и проведение землеустроительных, земляных, строительных, мелиоративных, хозяйственных и иных работ допускаются по согласованию с краевым органом охраны объектов культурного наследия.

Земельный участок полностью расположен в приаэродромной территории Военного Аэродрома Краснодар (Центральный). Статья 37 решения городской Думы Краснодара от 30.01.2007 № 19 п. 6 «Об утверждении Правил землепользования и застройки на территории муниципального образования город Краснодар».

Земельный участок частично расположен в 3 поясе зоны санитарной охраны артезианских скважин. Протокол заседания экспертной комиссии по утверждению проектов зон санитарной охраны водных объектов, используемых для питьевого и хозяйственно-бытового водоснабжения от 23.04.2014 №64, приказ министерства природных ресурсов Краснодарского края №584 от 23.04.2014 об утверждении протоколов заседаний экспертной комиссии, санитарно-эпидемиологическое заключение №23.КК.04.000.Т.003929.10.13 от 17.10.2013 о соответствии проекта государственным санитарно-эпидемиологическим правилам. Запрет размещения складов горюче-смазочных материалов, ядохимикатов, минеральных удобрений. Владелец: ИП Быстрова Е.В.

Согласно выписке из Единого государственного реестра недвижимости об объекте недвижимости от 18.08.2023 № КУВИ-001/2023-189209530 для данного земельного участка обеспечен доступ посредством земельного участка (земельных участков) с кадастровым номером (кадастровыми номерами): 23:43:0000000:914:3У26.

Согласно выписке из Единого государственного реестра недвижимости об объекте недвижимости от 18.08.2023 № КУВИ-001/2023-189209530 данный земельный участок имеет ограничение. Земельный участок частично расположен в границах зоны с реестровым номером 23:43-6.6447. Площадь: 64 кв.м. вид ограничения (обременения): ограничения прав на земельный участок, предусмотренные статьей 56 Земельного кодекса Российской Федерации; Срок действия: не установлен; реквизиты документа-основания: решение "О согласовании границ охранной зоны объекта электросетевого хозяйства" от 27.01.2023 № 191-27 выдан: Северо-Кавказское управление Федеральной службы по экологическому, технологическому и атомному надзору (Ростехнадзор); Содержание ограничения (обременения): Согласно Постановлению Правительства РФ от 24.02.2009 г. № 160, 8, 11. В охранных зонах запрещается осуществлять любые действия, которые могут нарушить безопасную работу объектов электросетевого хозяйства, в т ч привести к их повреждению или уничтожению, и (или) повлечь причинение вреда жизни, здоровью граждан и имуществу физ или юр лиц, а также повлечь нанесение экологического ущерба и возникновение пожаров, в т ч: а) набрасывать на провода и опоры воздушных ЛЭП посторонние предметы, а также подниматься на опоры воздушных ЛЭП; б) размещать любые объекты и предметы (материалы) в пределах созданных в соответствии с требованиями нормативно-технических документов проходов и подъездов для доступа к объектам электросетевого хозяйства, а также проводить любые работы и возводить сооружения, которые могут препятствовать доступу к объектам электросетевого хозяйства, без создания необходимых для такого доступа проходов и подъездов; в)

находиться в пределах огороженной территории и помещениях РУ и подстанций, открывать двери и люки РУ и подстанций, производить переключения и подключения в электрических сетях (указанное требование не распространяется на работников, занятых выполнением разрешенных в установленном порядке работ), разводить огонь в пределах ОЗ вводных и РУ, подстанций, воздушных ЛЭП, а также в ОЗ кабельных ЛЭП; г) размещать свалки; д) производить работы ударными механизмами, сбрасывать тяжести массой свыше 5 тонн, производить сброс и слив едких и коррозионных веществ и горюче-смазочных материалов (в ОЗ подземных кабельных ЛЭП).

9. В охранных зонах, установленных для объектов электросетевого хозяйства напряжением свыше 1000 В, помимо действий, предусмотренных п. 8 настоящих Правил, запрещается: а) складировать или размещать хранилища любых, в т ч горюче-смазочных, материалов; б) размещать детские и спортивные площадки, стадионы, рынки, торговые точки, полевые станы, загоны для скота, гаражи и стоянки всех видов машин и механизмов, проводить любые мероприятия, связанные с большим скоплением людей, не занятых выполнением разрешенных в установленном порядке работ (в ОЗ воздушных ЛЭП); в) использовать (запускать) любые летательные аппараты, в т ч воздушных змеев, спортивные модели летательных аппаратов (в ОЗ воздушных ЛЭП); г) бросать якоря с судов и осуществлять их проход с отданными якорями, цепями, лотами, волокушами и тралами (в ОЗ подводных кабельных ЛЭП); д) осуществлять проход судов с поднятыми стрелами кранов и других механизмов (в ОЗ воздушных ЛЭП).

10. В пределах охранных зон без письменного решения о согласовании сетевых организаций юридическим и физическим лицам запрещаются: а) стро-во, кап ремонт, реконструкция или снос зданий и сооружений; б) горные, взрывные, мелиоративные работы, в т ч связанные с временным затоплением земель; в) посадка и вырубка деревьев и кустарников; г) дноуглубительные, землечерпальные и погрузочно-разгрузочные работы, добыча рыбы, других водных животных и растений придонными орудиями лова, устройство водопоев, колка и заготовка льда (в ОЗ подводных кабельных ЛЭП); д) проход судов, у которых расстояние по вертикали от верхнего крайнего габарита с грузом или без груза до нижней точки провеса проводов переходов воздушных линий электропередачи через водоемы менее минимально допустимого расстояния, в т ч с учетом максимального уровня подъема воды при паводке; е) проезд машин и механизмов, имеющих общую высоту с грузом или без груза от поверхности дороги более 4,5 м (в ОЗ воздушных ЛЭП); ж) земляные работы на глубине более 0,3 м (на вспахиваемых землях на глубине более 0,45 м), а также планировка грунта (в ОЗ подземных кабельных ЛЭП); з) полив сельскохозяйственных культур в случае, если высота струи воды может составить свыше 3 м (в ОЗ воздушных ЛЭП); и) полевые сельскохозяйственные работы с применением сельскохозяйственных машин и оборудования высотой более 4 м (в ОЗ воздушных ЛЭП) или полевые с/х работы, связанные с вспашкой земли (в ОЗ кабельных ЛЭП).

Вид объекта реестра границ: Зона с особыми условиями использования территории; Вид зоны по документу: Охранная зона "ВЛ-0,4 кВ ТП-1402"; Тип зоны: Охранная зона инженерных коммуникаций; Номер: КА2006036; Индекс: 350033

6. Информация о границах зон с особыми условиями использования территорий, если земельный участок полностью или частично расположен в границах таких зон:

Наименование зоны с особыми условиями использования территории с указанием объекта, в отношении которого установлена такая зона	Перечень координат характерных точек в системе координат, используемой для ведения Единого государственного реестра недвижимости		
	Обозначение (номер) характерной точки	X	Y
1	2	3	4
Охранная зона "ВЛ-0,4 кВ ТП-1402" Учетный номер части: 23:43:0126007:2377/1	1	485184.35	1375960.75
	2	485184.76	1375959.80
	3	485185.59	1375959.18
	4	485186.62	1375959.06
	5	485187.57	1375959.47
	6	485188.19	1375960.30
	7	485188.31	1375961.33
	8	485186.09	1375976.29
	9	485182.29	1375974.65

7. Информация о границах публичных сервитутов информация отсутствует

Обозначение (номер) характерной точки	Перечень координат характерных точек в системе координат, используемой для ведения Единого государственного реестра недвижимости	
	X	Y
-	-	-

8. Номер и (или) наименование элемента планировочной структуры, в границах которого расположен земельный участок _____

9. Информация о возможности подключения (технологического присоединения) объектов капитального строительства к сетям инженерно-технического обеспечения (за исключением сетей электроснабжения), определяемая с учетом программ комплексного развития систем коммунальной инфраструктуры поселения, муниципального округа, городского округа (при их наличии), в состав которой входят сведения о максимальной нагрузке в возможных точках подключения (технологического присоединения) к таким сетям, а также сведения об организации, предоставившей данную информацию

10. Реквизиты нормативных правовых актов субъекта Российской Федерации, муниципальных правовых актов, устанавливающих требования к благоустройству территории в соответствии с Правилами благоустройства территории муниципального образования город Краснодар, утвержденными решением городской Думы Краснодара от 22.08.2013 № 52 п. 6

11. Информация о красных линиях: постановление администрации муниципального образования город Краснодар от 29.06.2018 № 2656 "Об утверждении

проекта планировки территории в Прикубанском внутригородском округе города Краснодара"

Обозначение (номер) характерной точки	Перечень координат характерных точек в системе координат, используемой для ведения Единого государственного реестра недвижимости	
	X	Y
1	485213.38	1375805.10
2	485186.95	1375976.66

12. Информация о требованиях к архитектурно-градостроительному облику объекта капитального строительства: требования к архитектурно-градостроительному облику объекта капитального строительства не установлены

№	Требования к архитектурно-градостроительному облику объекта капитального строительства	Показатель
1	2	3
-	-	-

Приложение (в случае, указанном в части 3.1 статьи 57.3 Градостроительного Кодекса Российской Федерации)