



МЭРИЯ ГОРОДА НОВОСИБИРСКА

Градостроительный план земельного участка

№

Р	Ф	-	5	4	-	2	-	0	3	-	0	-	0	0	-	2	0	2	5	-	0	3	0	8	-	0
---	---	---	---	---	---	---	---	---	---	---	---	---	---	---	---	---	---	---	---	---	---	---	---	---	---	---

Градостроительный план земельного участка подготовлен на основании обращения

ОБЩЕСТВА С ОГРАНИЧЕННОЙ ОТВЕТСТВЕННОСТЬЮ «ДЖИ. И. АР. БРОКЕР»,
зарегистрированного 24.02.2025.

(реквизиты заявления правообладателя земельного участка, иного лица в случае, предусмотренном частью 1.1 статьи 57.3 Градостроительного кодекса Российской Федерации, с указанием ф.и.о. заявителя - физического лица, либо реквизиты заявления и наименование заявителя - юридического лица о выдаче градостроительного плана земельного участка)

Местонахождение земельного участка

Новосибирская область

(субъект Российской Федерации)

город Новосибирск

(муниципальный район или городской округ)

(поселение)

Описание границ земельного участка (образуемого земельного участка)

Обозначение (номер) характерной точки	Перечень координат характерных точек в системе координат, используемой для ведения Единого государственного реестра недвижимости	
	X	Y
1	488101,81	4196837,63
2	488117,47	4196864,61
3	488080,28	4196886,19
4	488063,68	4196859,37
5	488081,08	4196849,34
1	488101,81	4196837,63
6	488031,55	4196828,80
7	488031,89	4196829,35
8	488044,72	4196851,33
9	488038,65	4196854,75
10	488037,09	4196856,20
11	488043,25	4196865,13
12	488040,95	4196866,37
13	488032,69	4196871,06
14	488005,63	4196886,87
15	487997,45	4196872,75
16	487995,65	4196873,15
17	487992,49	4196865,76
18	487986,71	4196855,18
19	487986,28	4196854,43
6	488031,55	4196828,80
20	488023,94	4196918,91
21	488013,42	4196924,97
22	488013,12	4196924,37
23	488007,60	4196913,35
24	488004,10	4196915,60
25	487999,03	4196907,48
26	487998,04	4196905,36
27	487997,72	4196905,50

28	487991,78	4196894,61
29	488005,63	4196886,87
20	488023,94	4196918,91
30	488023,94	4196918,90
31	488005,63	4196886,87
32	488032,69	4196871,06
33	488040,95	4196866,36
34	488043,25	4196865,13
35	488043,25	4196865,12
36	488037,09	4196856,20
37	488038,65	4196854,75
38	488044,72	4196851,33
39	488031,89	4196829,35
40	488046,81	4196821,02
41	488046,45	4196820,35
42	488078,98	4196801,95
43	488080,57	4196801,04
44	488089,19	4196815,91
45	488101,81	4196837,63
46	488081,08	4196849,34
47	488063,68	4196859,36
48	488063,68	4196859,37
49	488080,28	4196886,19
50	488050,71	4196903,37
30	488023,94	4196918,90

Кадастровый номер земельного участка (при наличии) или в случае, предусмотренном частью 1.1 статьи 57.3 Градостроительного кодекса Российской Федерации, условный номер образуемого земельного участка на основании утвержденных проекта межевания территории и (или) схемы расположения земельного участка или земельных участков на кадастровом плане территории 54:35:021175:84, 54:35:021175:91, 54:35:021175:92, 54:35:021175:913

Площадь земельного участка 8537 кв. м

Информация о расположенных в границах земельного участка объектах капитального строительства: В границах земельного участка расположены объекты капитального строительства. Количество объектов 1 единиц(ы). Объекты отображаются на чертеже(ах) градостроительного плана под порядковыми номерами. Описание объектов капитального строительства приводится в подразделе 3.1 "Объекты капитального строительства" или подразделе 3.2 "Объекты, включенные в единый государственный реестр объектов культурного наследия (памятников истории и культуры) народов Российской Федерации" раздела 3. Также в границах земельного участка расположены объекты капитального строительства. В связи с отсутствием описания местоположения данных объектов недвижимости в Едином государственном реестре недвижимости, объекты не отображаются на чертеже(ах) градостроительного плана под порядковыми номерами, информация об объектах капитального строительства приводится в подразделе 3.1 "Объекты капитального строительства" или подразделе 3.2 "Объекты, включенные в единый государственный реестр объектов культурного наследия (памятников истории и культуры) народов Российской Федерации" раздела 3.

Информация о границах зоны планируемого размещения объекта капитального строительства в соответствии с утвержденным проектом планировки территории (при наличии): Зона застройки объектами делового, общественного и коммерческого назначения, в том числе многоквартирными жилыми домами с планируемым размещением дошкольной образовательной организации (детский сад)

Обозначение (номер) характерной точки	Перечень координат характерных точек в системе координат, используемой для ведения Единого государственного реестра недвижимости	
	X	Y
1	487961,08	4196955,39
2	487923,65	4196890,99
3	487923,54	4196890,84

Исполнитель
Романейко Е. И.

РФ54203000202503080

Лист

2

4	487923,35	4196890,51
5	487923,20	4196890,19
6	488053,40	4196816,51
7	488080,57	4196801,07
8	488092,07	4196820,96
9	488117,46	4196864,65
10	488080,28	4196886,19
11	488049,14	4196904,30
12	488023,94	4196918,91
13	488013,42	4196924,97
14	487968,66	4196951,07
15	487962,72	4196954,44
1	487961,08	4196955,39

Реквизиты проекта планировки территории и (или) проекта межевания территории в случае, если земельный участок расположен в границах территории, в отношении которой утверждены проект планировки территории и (или) проект межевания территории: Проект планировки территории, ограниченной Вокзальной магистралью, Красным проспектом, проездом Виктора Ващюка, улицами Федора Ивачева, Дмитрия Шамигурина, в Железнодорожном и Центральном районах, утвержденный постановлением мэрии от 19.06.2023 № 3111. Проект межевания территории не утвержден.


(указывается в случае, если земельный участок расположен в границах территории в отношении которой утверждены проект планировки территории и (или) проект межевания территории)

Градостроительный план подготовлен – департаментом строительства и архитектуры мэрии города Новосибирска
заместитель мэра - начальник департамента - Улитко Е. В.

(ф.и.о., должность уполномоченного лица, наименование органа или организации)

М.П.

(при наличии)

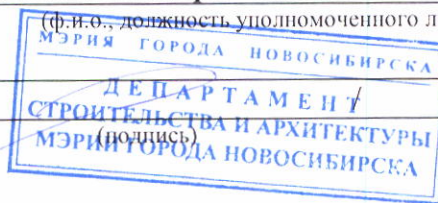

Улитко Е. В. /


(расшифровка подписи)

Дата выдачи _____

(ДД.ММ.ГГ)

10.03.2025


Чертеж градостроительного плана земельного участка

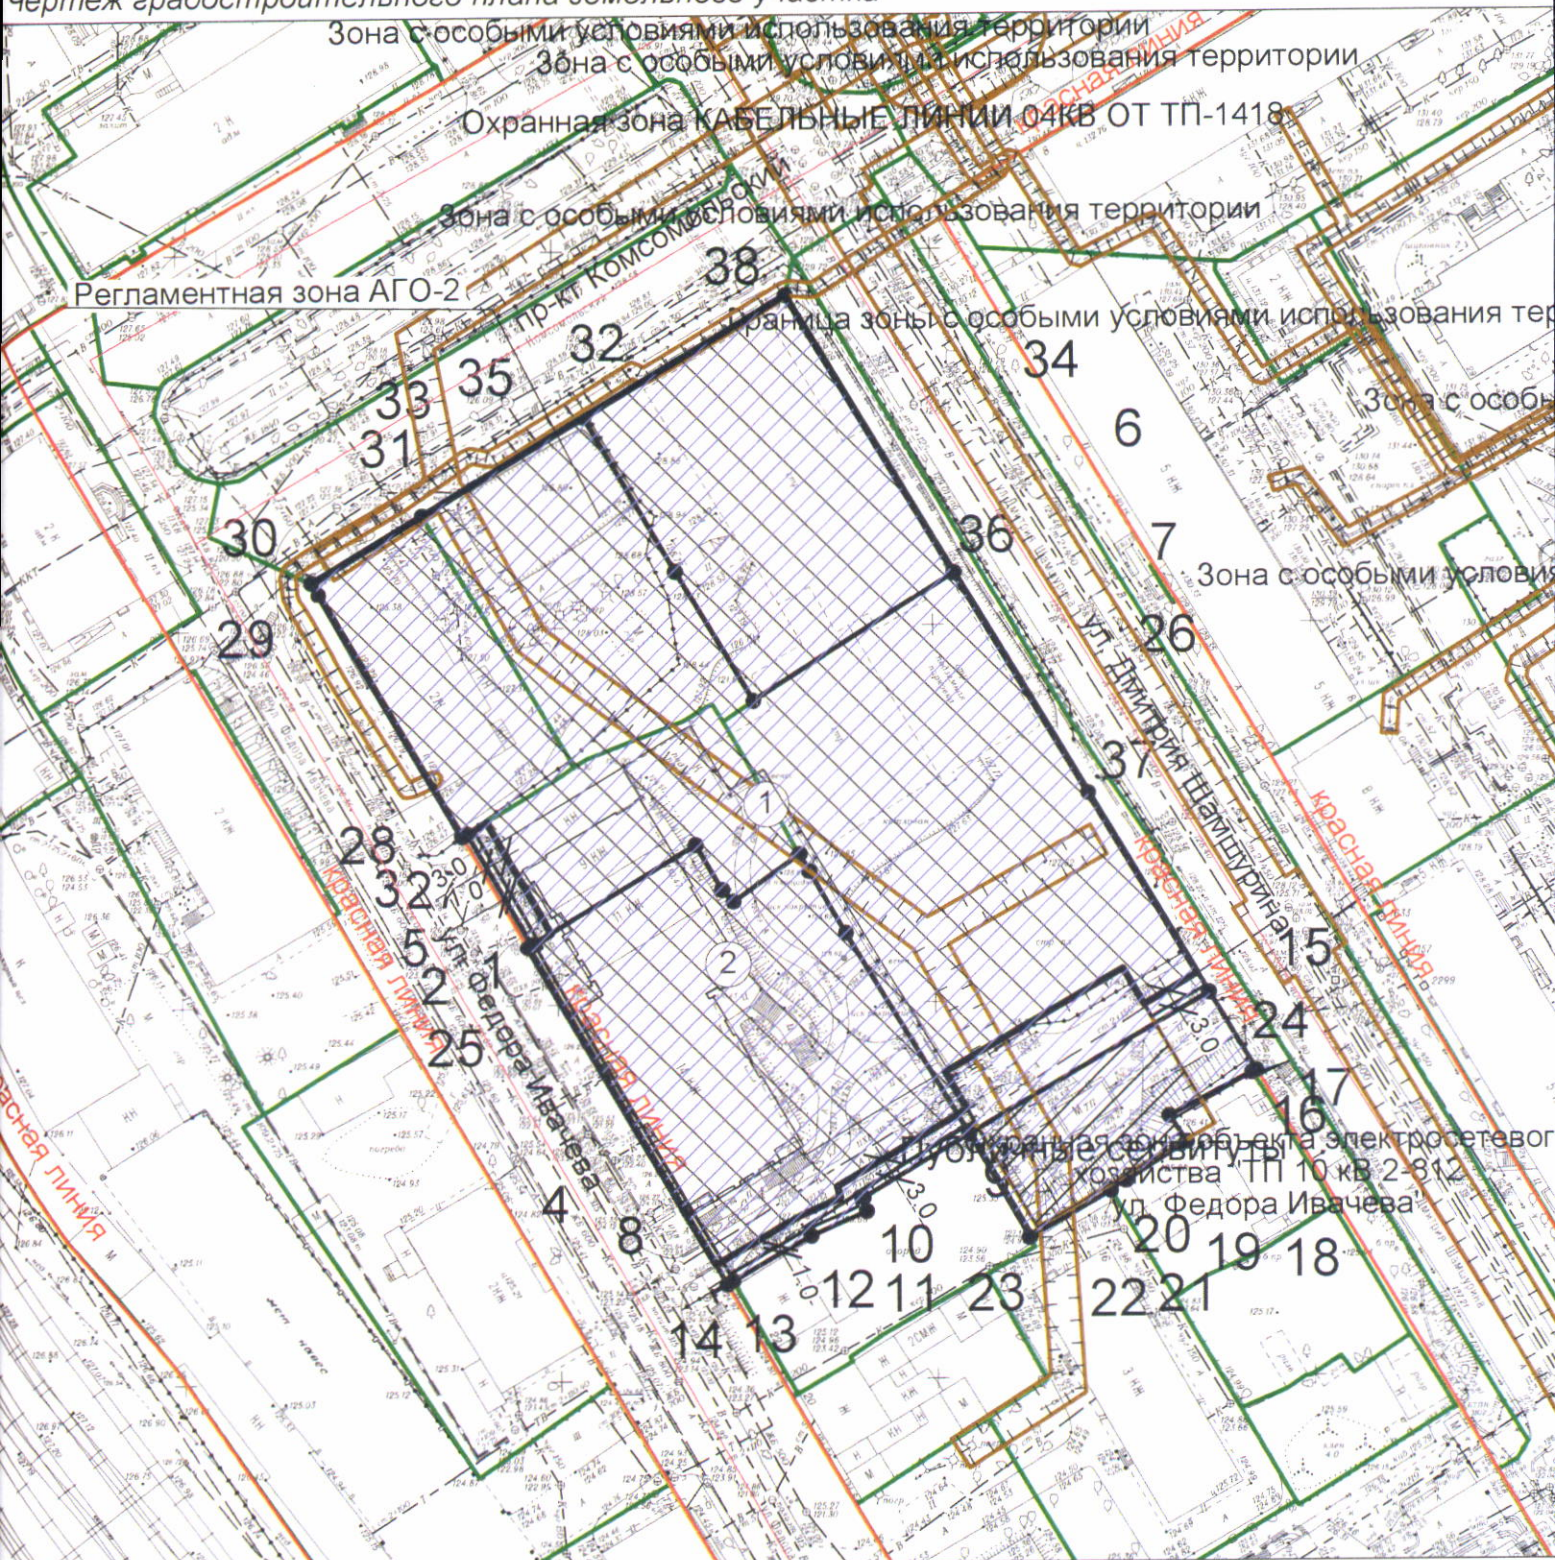


Условные обозначения

Обозначение	Наименование
	-Граница земельного участка
	-Точка поворота границы земельного участка
	-Номер точки поворота границы земельного участка
	-Номер места допустимого размещения объекта и порядковый номер капитального строения
	-Место допустимого размещения объекта
	-Линия минимального отступа от границы земельного участка (обозначают зону размещения автостоянок, гаражей, объектов инженерного обеспечения, проекций балконов, крылец, прямков)

Ситуационный план

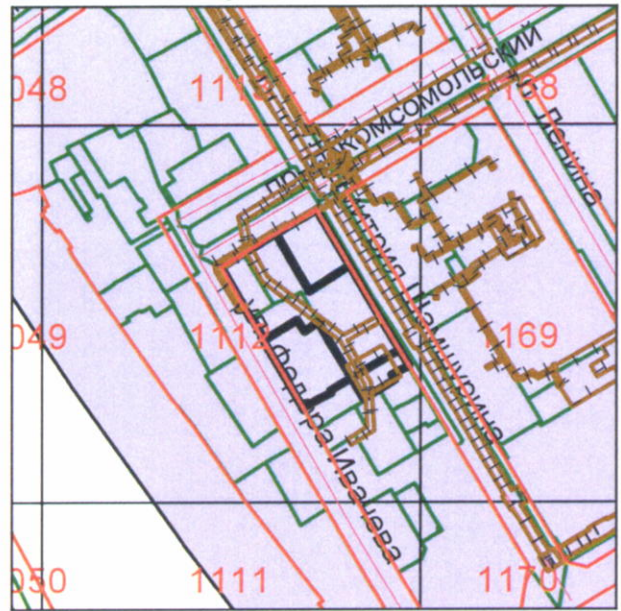

Чертеж градостроительного плана земельного участка разработан в масштабе 1:1 000 на топографической основе, выполненной МБУ "Геофонд"

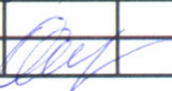		Подпись	Дата	РФ54203000202503080		
				ООО «ДЖИ.И.АР. БРОКЕР»		
Нач. упр.	Позднякова			Чертеж градостроительного плана земельного участка	Наименование	Лист
Нач. отдела	Овдина				ДСА мэрии г.Новосибирска	4

2. Информация о градостроительном регламенте либо требованиях к назначению, параметрам и размещению объекта капитального строительства на земельном участке, на который действие градостроительного регламента не распространяется или для которого градостроительный регламент не устанавливается

Земельный участок расположен в территориальной зоне «Зона делового, общественного и коммерческого назначения (ОД-1)», в пределах которой установлена «подзона делового, общественного и коммерческого назначения с объектами различной плотности жилой застройки (ОД-1.1)». Установлен градостроительный регламент.

2.1. Реквизиты акта органа государственной власти субъекта Российской Федерации, органа местного самоуправления, содержащего градостроительный регламент либо реквизиты акта федерального органа государственной власти, органа государственной власти субъекта Российской Федерации, органа местного самоуправления, иной организации, определяющего в соответствии с федеральными законами порядок использования земельного участка, на который действие градостроительного регламента не распространяется или для которого градостроительный регламент не устанавливается

Совет депутатов города Новосибирска, решение от 24.06.2009 № 1288 «О Правилах землепользования и застройки города Новосибирска».

2.2. Информация о видах разрешенного использования земельного участка, расположенного в территориальной зоне «Зона делового, общественного и коммерческого назначения (ОД-1)», в пределах которой установлена «подзона делового, общественного и коммерческого назначения с объектами различной плотности жилой застройки (ОД-1.1)»

№ п/п	Наименование вида разрешенного использования земельного участка (с указанием кода классификатора)	Наименование вида разрешенного использования объектов капитального строительства
1	2	3
1. Основные виды разрешенного использования		
1.2	Многоэтажная жилая застройка (высотная застройка) (2.6)	многоквартирные многоэтажные дома; подземные гаражи и автостоянки; объекты обслуживания жилой застройки во встроенных, пристроенных и встроенно-пристроенных помещениях многоквартирного многоэтажного дома в отдельных помещениях многоквартирного многоэтажного дома, если площадь таких помещений в многоквартирном доме не составляет более 15% от общей площади дома
1.3	Предоставление коммунальных услуг (3.1.1)	Объекты, обеспечивающие поставку воды, тепла, электричества, газа, отвод канализационных стоков, очистку и уборку данных объектов (котельные, водозаборы, очистные сооружения, насосные станции, водопроводы, линии электропередач, трансформаторные подстанции, газопроводы, линии связи, телефонные станции, канализации)
1.23	Деловое управление (4.1)	объекты управленческой деятельности, не связанной с государственным или муниципальным управлением и оказанием услуг; объекты для обеспечения совершения сделок, не требующих передачи товара в момент ее совершения между организациями, в том числе биржевая деятельность (за исключением банковской и страховой деятельности)
2. Условно разрешенные виды использования		
3. Вспомогательные виды разрешенного использования		

			строительство а (3.0)", "предпринимательство (4.0)", "гаражи, присоединенные гаражи, в том числе подземные, предназначенные для хранения автотранспорта, в том числе с разделением на машино-места (за исключением гаражей, размещение которых предусмотрено о содержании видов разрешенного использования "размещение гаражей для собственных нужд (2.7.2)", служебные гаражи (4.9)", "гаражи для собственных нужд", "гаражи для собственных	общими стенами с другими гаражами в одном имеющие общие с ними крышу, фундамент и коммуникации", "подземные гаражи и автостоянки, определенные видами разрешенного использования "многоэтажная жилая застройка (высотная застройка) (2.6)", "среднеэтажная жилая застройка (2.5)", "гаражи, стоянки для хранения служебного автотранспорта, используемого в целях осуществления видов деятельности, предусмотренной видами разрешенного использования "общественное использование объектов капитального строительства (3.0)", "предпринимательство (4.0)", "стоянка	"государственные академии наук", "опытно-конструкторские центры" - I машино-место на 60 кв. метров общей площади (без учета помещений, занимаемых автостоянкой, помещений лифтовых шахт, лестничных клеток); для объектов капитального строительства с видом разрешенного использования "многоквартирные среднетажные дома", "многоквартирные многоэтажные дома" - I машино-место на 105 кв. метров площади квартир (за исключением лоджий, балконов, веранд, террас, холодных кладовых и тамбуров), но не менее 0,5 машино-места на I квартиру, из них не более 15% гостевых машино-мест; для объектов капитального строительства с видом разрешенного использования "объекты общей площадью свыше 5000 кв. метров для размещения одной или нескольких организаций, осуществляющих продажу товаров и (или) оказание услуг в соответствии с содержанием видов разрешенного использования "банковская и страховая деятельность (4.5)", "общественное питание (4.6)", "развлекательная (4.8)", "развлекательные мероприятия (4.8.1)" - 3 машино-места на 100 кв. метров общей площади (без учета помещений, занимаемых автостоянкой, помещений лифтовых шахт, лестничных клеток); предельный максимальный коэффициент плотности застройки земельного участка для объектов капитального строительства с видом разрешенного использования "многоквартирные среднетажные дома", "многоквартирные многоэтажные дома" - 2,5; предельный максимальный коэффициент плотности застройки земельного участка для объектов капитального строительства с видом разрешенного использования «гостилицы», в которых средняя площадь номеров, определяемая как отношение общей площади номеров к общему количеству номеров в гостинице, составляет 30 кв. метров и более, - 3; предельный минимальный размер площадок для игр детей, отдыха взрослых населения, занятый физкультурой, хозяйственных целей и озеленения для объектов капитального строительства в границах земельного участка с видом разрешенного использования "среднеэтажная жилая застройка", "многоэтажная жилая застройка" - 14 кв. метров на 100 кв. метров площади квартир, за исключением лоджий, балконов, веранд, террас, холодных кладовых и тамбуров; Суммарная общая площадь зданий, строений, сооружений, относящихся к вспомогательным видам разрешенного использования земельных участков и объектов капитального строительства, не должна превышать 30% общей площади зданий, строений, сооружений, расположенных на соответствующем земельном участке.
--	--	--	---	--	---

	</
--	--	----

					Для видов разрешенного использования "малоэтажная многоквартирная жилая застройка", "среднеэтажная жилая застройка", "многоэтажная жилая застройка (высотная застройка)", "общественная", "гостиничное обслуживание" (для объектов, в которых средняя площадь номеров, определяемая как отношение общей площади номеров к общему количеству номеров в гостинице, составляет 30 кв. метров и более) при определении предельного минимального количества машино-мест для стоянок индивидуальных транспортных средств учитываются "семейные" машино-места, определяемые как машино-места, доступ к которым осуществляется через смежные с ними машино-места, расположенные в подземных и встроенно-пристроенных стоянках индивидуальных транспортных средств, при условии, что их количество не будет превышать 15% от общего количества машино-мест, размещенных в стоянке. При определении предельного минимального количества машино-мест для стоянок индивидуальных транспортных средств объекта капитального строительства суммарный результат расчета по видам функционального назначения помещений объекта капитального строительства округляется до целого значения в большую сторону. Проектирование и размещение элементов благоустройства осуществляется с соблюдением Правил благоустройства территории города Новосибирска, утвержденных решением Совета депутатов города Новосибирска от 27.09.2017 N 469. Архитектурно-строительное проектирование осуществляется путем подготовки проектной документации применительно к объектам капитального строительства и их частям, строящимся или реконструируемым, с размещением всех элементов благоустройства, необходимых для их эксплуатации (проезды, дорожки, площадки, стоянки для транспортных средств и другие элементы благоустройства), в границах принадлежащего застройщику земельного участка и в соответствии с Правилами землепользования и застройки города Новосибирска, утвержденными решением Совета депутатов города Новосибирска от 24.06.2009 № 1288, требованиями технических регламентов, санитарно-эпидемиологическими требованиями, требованиями в области охраны окружающей среды; требованиями СП 59.13330.2020 «Доступность зданий и сооружений для маломобильных групп населения», СП 35-102-2001 «Жилая среда с планировочными элементами, доступными инвалидам», в части благоустройства территории, обеспечения беспрепятственного доступа маломобильных групп населения к входам в пассажирские лифты жилых
земельного участка для объектов капитального строительства с иным видом разрешенного использования - 3 м (для проекций балконов, крылец, приставок, хозяйственных построек, подземных частей объектов - I м); минимальный отступ от границ земельного участка, совпадающих с красными линиями улиц, в целях определения мест допустимого размещения зданий, строений, сооружений, за пределами которых запрещено строительство	цокольных частей объектов); максимальный процент застройки в границах земельного участка для объектов капитального строительства с видом разрешенного использования "гостиницы" - 70% (без учета эксплуатируемой кровли подземных, подвальных, цокольных частей объектов); максимальный процент застройки в границах земельного участка для объектов капитального строительства с видом разрешенного использования "объекты, предназначенные для размещения общественных, предназначенных для проживания граждан на время их работы, службы или обучения, за исключением зданий, размещение которых предусмотрено				

				домов и помещения общественного назначения, СП 35-101-2001 «Проектирование зданий и сооружений с учетом доступа для маломобильных групп населения. Общие положения» и СП 35-103-2001 «Общественные здания и сооружения, доступные маломобильным посетителям». Схема планировочной организации земельного участка, благоустройство, озеленение, инженерные сети участка разрабатываются в увязке с общей схемой планировочной организации земельных участков прилегающих территорий, с учетом существующей и перспективной застройки. Защитные мероприятия, устраняющие возможность негативного воздействия на конструкции существующих зданий; мероприятия по обеспечению сохранности существующих подземных коммуникаций; мероприятия для исключения выноса грязи колесами автотранспорта с территории стройплощадки предусматриваются проектом организации строительства. Необходимость получения паспорта фасадов установлена решением Совета депутатов г. Новосибирска от 27.09.2017 N 469 "О Правилах благоустройства территории города Новосибирска и признании утратившими силу отдельных решений Совета депутатов города Новосибирска" и постановлением мэрии города Новосибирска от 16.08.2013 N 7762 "Об утверждении Порядка выдачи паспортов фасадов зданий (строений, сооружений) на территории города Новосибирска". Расстояния от инженерных коммуникаций до зданий, строений, сооружений принимаются в соответствии с СП и местными нормативами градостроительного проектирования города Новосибирска, утвержденными решением Совета депутатов города Новосибирска от 02.12.2015 № 96 «О местных нормативах градостроительного проектирования города Новосибирска». Строительство и реконструкция объектов капитального строительства с видом разрешенного использования «дома блокированной застройки», «малоэтажные многоквартирные дома», «многоквартирные среднеэтажные дома», «многоквартирные многоэтажные дома», «гостилицы» допускается исключительно в случаях, установленных частью 2 статьи 25 Правил землепользования и застройки города Новосибирска, утвержденным решением Совета депутатов города Новосибирска от 24.6.2009 № 1288 (в редакции решения Совета депутатов города Новосибирска от 04.12.2024 № 832). Проектирование и строительство жилья возможно осуществлять на протяжении реализации всего проекта планировки до 2030 года
о зданий, строений, сооружений, - 0 м;		содержанием вида разрешенного использования "гостиличное обслуживание (4.7)" - 70% (без учета эксплуатируемой кровли подземных, подвальных, цокольных частей объектов); максимальный процент застройки в границах земельного участка для объектов капитального строительства с иным видом разрешенного использования - 70% учета (без эксплуатируемой кровли подземных, подвальных, цокольных частей объектов);		

							только при его одновременном нормативном обеспечении муниципальными объектами дошкольного, начального общего, основного общего и среднего общего образования, что достигается путем реализации одного или нескольких условий (этапов), определенных в соответствии с подразделом 2.1 приложения 2 к проекту планировки. Сети электроснабжения АО «РЭС» выносятся из зоны строительства на основании технических условий АО «РЭС» № ТУ-53-227 от 02.05.2023. Теплотрассы 2Д150 мм и 2 Д 80 мм выносятся из зоны строительства на основании письма ООО «НТСК» № 20-12/3.1/3558 от 21.04.2023.
--	--	--	--	--	--	--	--

2.4. Требования к назначению, параметрам и размещению объекта капитального строительства на земельном участке, на который действие градостроительного регламента не распространяется или для которого градостроительный регламент не устанавливается (за исключением случая, предусмотренного пунктом 7.1 части 3 статьи 57.3 Градостроительного кодекса Российской Федерации):

Причины отнесения земельного участка к виду земельного участка, на который действие градостроительного регламента не распространяется или для которого градостроительный регламент не устанавливается	Реквизиты акта, регулирующие использование земельного участка	Требования к использованию земельного участка	Требования к параметрам объекта капитального строительства			Требования к размещению объектов капитального строительства	
			Предельное количество этажей и (или) предельная высота зданий, строений, сооружений	Максимальный процент застройки в границах земельного участка, определяемый как отношение суммарной площади земельного участка, которая может быть застроена, ко всей площади земельного участка	Иные требования к параметрам объекта капитального строительства	Минимальные отступы от границ земельного участка в целях определения мест допустимого размещения зданий, строений, сооружений, за пределами которых запрещено строительство зданий, строений, сооружений	Иные требования к размещению объектов капитального строительства
1	2	3	4	5	6	7	8
—	—	—	—	—	—	—	—

2.5. Предельные параметры разрешенного строительства, реконструкции объекта капитального строительства, установленные положением об особо охраняемых природных территориях, в случае выдачи градостроительного плана земельного участка в отношении земельного участка, расположенного в границах особо охраняемой природной территории:

Причины отнесения земельного участка к виду земельного участка для которого градостроительный регламент устанавливается	Реквизиты Положения об особо охраняемой природной территории	Реквизиты утвержденного документа планировки территории и	Функциональная зона	Зонирование особо охраняемой природной территории (да/нет)				Требования к размещению объектов капитального строительства		
				Виды разрешенного использования земельного участка		Требования к параметрам объекта капитального строительства		Иные требования к параметрам объекта капитального строительства	Минимальные отступы от границ земельного участка в целях определения мест допустимого размещения зданий, строений, сооружений, за пределами которых запрещено строительство зданий, строений, сооружений	Иные требования к размещению объектов капитального строительства
				Основные виды разрешенного использования	Вспомогательные виды разрешенного использования	Предельное количество этажей и (или) предельная высота зданий, строений, сооружений	Максимальный процент застройки в границах земельного участка, определяемый как отношение суммарной площади земельного участка, которая может быть застроена, ко всей площади земельного участка			
1	2	3	4	5	6	7	8	9	10	11

3. Информация о расположенных в границах земельного участка объектах капитального строительства и объектах культурного наследия

3.1. Объекты капитального строительства

№ 2, Блок-секция № 1 (по генплану) с подземной автостоянкой, 16
(согласно чертежу(ам) градостроительного плана) (назначение объекта капитального строительства, этажность, высотность, общая площадь, площадь застройки) этажей, 13260,5 кв.м.

инвентаризационный или кадастровый номер 54:35:021175:646

№ Не имеется, Сооружение канализации; - эт., - кв. м
(согласно чертежу(ам) градостроительного плана) (назначение объекта капитального строительства, этажность, высотность, общая площадь, площадь застройки)

инвентаризационный или кадастровый номер 54:35:000000:43896

№ Не имеется, Сооружение трубопроводного транспорта; -эт.,-кв. м
(согласно чертежу(ам) градостроительного плана) (назначение объекта капитального строительства, этажность, высотность, общая площадь, площадь застройки)

инвентаризационный или кадастровый номер 54:35:000000:48006

№ Не имеется, Сооружение коммунального хозяйства; - эт.; -кв. м
(согласно чертежу(ам) градостроительного плана) (назначение объекта капитального строительства, этажность, высотность, общая площадь, площадь застройки)

инвентаризационный или кадастровый номер 54:35:021175:912

№ Не имеется, Сооружение коммунального хозяйства; - эт.; -кв. м
(согласно чертежу(ам) градостроительного плана) (назначение объекта капитального строительства, этажность, высотность, общая площадь, площадь застройки)

инвентаризационный или кадастровый номер 54:35:021175:645

3.2. Объекты, включенные в единый государственный реестр объектов культурного наследия (памятников истории и культуры) народов Российской Федерации

№ Информация отсутствует, Информация отсутствует
(согласно чертежу(ам) градостроительного плана) (назначение объекта культурного наследия, общая площадь, площадь застройки)

(наименование органа государственной власти, принявшего решение о включении выявленного объекта культурного наследия в реестр, реквизиты этого решения)

регистрационный номер в реестре — _____ от _____ (дата)

4. Информация о расчетных показателях минимально допустимого уровня обеспеченности территории объектами коммунальной, транспортной, социальной инфраструктур и расчетных показателях максимально допустимого уровня территориальной доступности указанных объектов для населения в случае, если земельный участок расположен в границах территории, в отношении которой предусматривается осуществление деятельности по комплексному и устойчивому развитию территории:

Информация о расчетных показателях минимально допустимого уровня обеспеченности территории		
Объекты коммунальной инфраструктуры	Объекты транспортной инфраструктуры	Объекты социальной инфраструктуры

Наименование вида объекта	Единица измерения	Расчетный показатель	Наименование вида объекта	Единица измерения	Расчетный показатель	Наименование вида объекта	Единица измерения	Расчетный показатель
1	2	3	4	5	6	7	8	9
—	—	—	—	—	—	—	—	—

Информация о расчетных показателях максимально допустимого уровня территориальной доступности								
Наименование вида объекта	Единица измерения	Расчетный показатель	Наименование вида объекта	Единица измерения	Расчетный показатель	Наименование вида объекта	Единица измерения	Расчетный показатель
1	2	3	4	5	6	7	8	9
—	—	—	—	—	—	—	—	—

5. Информация об ограничениях использования земельного участка, в том числе если земельный участок полностью или частично расположен в границах зон с особыми условиями использования территорий Земельный участок полностью находится в: приаэродромная территория аэропорта Толмачево (30 км от КТА) № приказ Федерального агентства воздушного транспорта (РОСАВИАЦИЯ) № 298-П от 16.04.2019.

Ограничения использования земель установлены в соответствии с: приказ Федерального агентства воздушного транспорта (РОСАВИАЦИЯ) № 298-П от 16.04.2019 «Об утверждении карт (схем), на которых отображены границы полос воздушных подходов аэродромов гражданской авиации». Карты (схемы) размещены на официальном сайте Министерства обороны РФ. (<https://mil.ru/airfields.htm>). Для получения сведений о действующих ограничениях и регламентах использования территории необходимо обращаться в войсковую часть № 12739 (адрес: 633103, Новосибирская область, г. Обь, в/ч 12739).

Земельный участок полностью находится в: Полоса воздушных подходов Толмачево.

Ограничения использования земель установлены в соответствии с: письмом МИНОБОРОНЫ РОССИИ от 24.06.2024 № 607/9/6234, размещение объектов капитального строительства на земельном участке в границах воздушных подходов аэродрома Новосибирск (Толмачево) необходимо согласовывать с авиационным начальником аэродрома Новосибирск (Толмачево) с предоставлением санитарно-эпидемиологического заключения территориального Управления Роспотребнадзора. Согласно части 12 статьи 4 Федерального закона от 01.07.2017 № 135-ФЗ, до установления приаэродромных территорий в порядке, предусмотренном Воздушным кодексом Российской Федерации, получение согласования и санитарно-эпидемиологического заключения не требуется при строительстве, реконструкции объектов капитального строительства на земельных участках, предназначенных для ведения личного подсобного хозяйства, ведения гражданами садоводства для собственных нужд, индивидуального жилищного строительства, строительства гражданами гаражей для собственных нужд..

Земельный участок частично находится в: Зона с особыми условиями использования территории № 54:35-6.1562, площадь земельного участка, покрываемая зоной, составляет 706 кв.м.

Ограничения использования земель установлены в соответствии с: Ограничения использования объектов недвижимости в границах охранной зоны линии электропередач установлены в соответствии с п.8-15 «Правил установления охранных зон объектов электросетевого хозяйства и особых условий использования земельных участков, расположенных в границах таких зон», утвержденных Постановлением Правительства РФ № 160 от 24.02.2009 г. «О порядке установления охранных зон объектов электросетевого хозяйства и особых условий использования земельных участков, расположенных в границах таких зон».

Земельный участок частично находится в: Охранная зона КАБЕЛЬНЫЕ ЛИНИИ 04КВ ОТ ТП-1418 № 54:35-6.5663, площадь земельного участка, покрываемая зоной, составляет 13 кв.м.

Ограничения использования земель установлены в соответствии с: .

Земельный участок полностью находится в: Шестая подзона приаэродромной территории аэродрома Новосибирск (Гвардейский) № 54:00-6.476.

Ограничения использования земель установлены в соответствии с: .

Земельный участок полностью находится в: Приаэродромная территория аэродрома Новосибирск (Гвардейский) № 54:00-6.478.

Ограничения использования земель установлены в соответствии с: .

Земельный участок полностью находится в: Третья подзона приаэродромной территории аэродрома Новосибирск (Гвардейский) № 54:00-6.475.

Ограничения использования земель установлены в соответствии с: .

Земельный участок частично находится в: Охранная зона объекта электросетевого хозяйства "ТП 10 кВ 2-812 ул. Федора Ивачева" № 54:35-6.11797, площадь земельного участка, покрываемая зоной, составляет 635 кв.м.

Ограничения использования земель установлены в соответствии с: .

6. Информация о границах зон с особыми условиями использования территорий, если земельный участок полностью или частично расположен в границах таких зон:

Наименование зоны с особыми условиями использования территории с указанием объекта, в отношении которого установлена такая зона	Перечень координат характерных точек в системе координат, используемой для ведения Единого государственного реестра недвижимости		
	Обозначение (номер) характерной точки	X	Y
1	2	3	4
приаэродромная территория аэропорта Толмачево (30 км от КТА) № приказ Федерального агентства воздушного транспорта (РОСАВИАЦИЯ) № 298-П от 16.04.2019			
	1	488031,55	4196828,80
	2	487986,28	4196854,43
	3	487986,71	4196855,18
	4	487992,49	4196865,76
	5	487995,65	4196873,15
	6	487997,45	4196872,75
	7	488005,63	4196886,87
	8	488023,94	4196918,90
	9	488050,71	4196903,37
	10	488080,28	4196886,19
	11	488117,47	4196864,61
	12	488101,81	4196837,63
	13	488089,19	4196815,91
	14	488080,57	4196801,04
	15	488078,98	4196801,95
	16	488046,45	4196820,35
	17	488046,81	4196821,02
	18	488031,89	4196829,35
	1	488031,55	4196828,80
	19	488063,68	4196859,37
	20	488063,68	4196859,36
	21	488081,08	4196849,34
	19	488063,68	4196859,37
	22	488043,25	4196865,13
	23	488037,09	4196856,20
	24	488043,25	4196865,12
	22	488043,25	4196865,13
	25	488023,94	4196918,91
	26	488005,63	4196886,87
	27	487991,78	4196894,61
	28	487997,72	4196905,50
	29	487998,04	4196905,36

	30	487999,03	4196907,48
	31	488004,10	4196915,60
	32	488007,60	4196913,35
	33	488013,12	4196924,37
	34	488013,42	4196924,97
	25	488023,94	4196918,91
Полоса воздушных подходов Толмачево			
	1	488031,55	4196828,80
	2	487986,28	4196854,43
	3	487986,71	4196855,18
	4	487992,49	4196865,76
	5	487995,65	4196873,15
	6	487997,45	4196872,75
	7	488005,63	4196886,87
	8	488023,94	4196918,90
	9	488050,71	4196903,37
	10	488080,28	4196886,19
	11	488117,47	4196864,61
	12	488101,81	4196837,63
	13	488089,19	4196815,91
	14	488080,57	4196801,04
	15	488078,98	4196801,95
	16	488046,45	4196820,35
	17	488046,81	4196821,02
	18	488031,89	4196829,35
	1	488031,55	4196828,80
	19	488063,68	4196859,37
	20	488063,68	4196859,36
	21	488081,08	4196849,34
	19	488063,68	4196859,37
	22	488043,25	4196865,13
	23	488037,09	4196856,20
	24	488043,25	4196865,12
	22	488043,25	4196865,13
	25	488023,94	4196918,91
	26	488005,63	4196886,87
	27	487991,78	4196894,61
	28	487997,72	4196905,50
	29	487998,04	4196905,36
	30	487999,03	4196907,48
	31	488004,10	4196915,60
	32	488007,60	4196913,35
	33	488013,12	4196924,37
	34	488013,42	4196924,97
	25	488023,94	4196918,91
Зона с особыми условиями использования территории № 54:35-6.1562			
	1	488010,61	4196895,58
	2	488030,95	4196884,66
	3	488042,45	4196905,78
	4	488046,41	4196903,62
	5	488034,54	4196881,84
	6	488073,78	4196831,85
	7	488092,54	4196821,68
	8	488089,19	4196815,91
	9	488081,99	4196803,48
	10	488080,91	4196804,16
	11	488089,69	4196818,12
	12	488070,90	4196828,28
	13	488042,65	4196864,25
	14	488043,25	4196865,12
	15	488043,25	4196865,13
	16	488042,64	4196864,25
	17	488041,00	4196866,34

	18	488030,38	4196879,86
	19	488008,37	4196891,67
	20	488001,07	4196895,59
	21	487992,57	4196896,06
	22	487994,94	4196900,41
	23	488002,36	4196900,00
	1	488010,61	4196895,58
Охранная зона КАБЕЛЬНЫЕ ЛИНИИ 04КВ ОТ ТП-1418 № 54:35-6.5663			
	1	488054,81	4196815,62
	2	488053,06	4196816,61
	3	488053,33	4196817,24
	4	488053,89	4196817,77
	5	488054,65	4196817,76
	6	488055,18	4196817,21
	7	488055,17	4196816,44
	1	488054,81	4196815,62
	8	488117,15	4196864,80
	9	488117,47	4196864,61
	10	488106,30	4196845,37
	11	488106,29	4196845,40
	12	488106,27	4196845,97
	13	488106,41	4196846,51
	14	488107,61	4196848,58
	15	488113,60	4196858,81
	16	488117,04	4196864,55
	8	488117,15	4196864,80
Шестая подзона приаэродромной территории аэродрома Новосибирск (Гвардейский) № 54:00-6.476			
	1	488031,55	4196828,80
	2	487986,28	4196854,43
	3	487986,71	4196855,18
	4	487992,49	4196865,76
	5	487995,65	4196873,15
	6	487997,45	4196872,75
	7	488005,63	4196886,87
	8	488023,94	4196918,90
	9	488050,71	4196903,37
	10	488080,28	4196886,19
	11	488117,47	4196864,61
	12	488101,81	4196837,63
	13	488089,19	4196815,91
	14	488080,57	4196801,04
	15	488078,98	4196801,95
	16	488046,45	4196820,35
	17	488046,81	4196821,02
	18	488031,89	4196829,35
	1	488031,55	4196828,80
	19	488063,68	4196859,37
	20	488063,68	4196859,36
	21	488081,08	4196849,34
	19	488063,68	4196859,37
	22	488043,25	4196865,13
	23	488037,09	4196856,20
	24	488043,25	4196865,12
	22	488043,25	4196865,13
	25	488023,94	4196918,91
	26	488005,63	4196886,87
	27	487991,78	4196894,61
	28	487997,72	4196905,50
	29	487998,04	4196905,36
	30	487999,03	4196907,48
	31	488004,10	4196915,60

	32	488007,60	4196913,35
	33	488013,12	4196924,37
	34	488013,42	4196924,97
	25	488023,94	4196918,91
Приаэродромная территория аэродрома Новосибирск (Гвардейский) № 54:00-6.478			
	1	488031,55	4196828,80
	2	487986,28	4196854,43
	3	487986,71	4196855,18
	4	487992,49	4196865,76
	5	487995,65	4196873,15
	6	487997,45	4196872,75
	7	488005,63	4196886,87
	8	488023,94	4196918,90
	9	488050,71	4196903,37
	10	488080,28	4196886,19
	11	488117,47	4196864,61
	12	488101,81	4196837,63
	13	488089,19	4196815,91
	14	488080,57	4196801,04
	15	488078,98	4196801,95
	16	488046,45	4196820,35
	17	488046,81	4196821,02
	18	488031,89	4196829,35
	1	488031,55	4196828,80
	19	488063,68	4196859,37
	20	488063,68	4196859,36
	21	488081,08	4196849,34
	19	488063,68	4196859,37
	22	488043,25	4196865,13
	23	488037,09	4196856,20
	24	488043,25	4196865,12
	22	488043,25	4196865,13
	25	488023,94	4196918,91
	26	488005,63	4196886,87
	27	487991,78	4196894,61
	28	487997,72	4196905,50
	29	487998,04	4196905,36
	30	487999,03	4196907,48
	31	488004,10	4196915,60
	32	488007,60	4196913,35
	33	488013,12	4196924,37
	34	488013,42	4196924,97
	25	488023,94	4196918,91
Третья подзона приаэродромной территории аэродрома Новосибирск (Гвардейский) № 54:00-6.475			
	1	488031,55	4196828,80
	2	487986,28	4196854,43
	3	487986,71	4196855,18
	4	487992,49	4196865,76
	5	487995,65	4196873,15
	6	487997,45	4196872,75
	7	488005,63	4196886,87
	8	488023,94	4196918,90
	9	488050,71	4196903,37
	10	488080,28	4196886,19
	11	488117,47	4196864,61
	12	488101,81	4196837,63
	13	488089,19	4196815,91
	14	488080,57	4196801,04
	15	488078,98	4196801,95
	16	488046,45	4196820,35
	17	488046,81	4196821,02
	18	488031,89	4196829,35

	1	488031,55	4196828,80
	19	488063,68	4196859,37
	20	488063,68	4196859,36
	21	488081,08	4196849,34
	19	488063,68	4196859,37
	22	488043,25	4196865,13
	23	488037,09	4196856,20
	24	488043,25	4196865,12
	22	488043,25	4196865,13
	25	488023,94	4196918,91
	26	488005,63	4196886,87
	27	487991,78	4196894,61
	28	487997,72	4196905,50
	29	487998,04	4196905,36
	30	487999,03	4196907,48
	31	488004,10	4196915,60
	32	488007,60	4196913,35
	33	488013,12	4196924,37
	34	488013,42	4196924,97
	25	488023,94	4196918,91
Охранная зона объекта электросетевого хозяйства "ТП 10 кВ 2-812 ул. Федора Ивачева" № 54:35- 6.11797			
	1	488006,34	4196888,12
	2	488019,85	4196911,74
	3	488027,28	4196907,53
	4	488013,90	4196883,83
	1	488006,34	4196888,12
	5	488004,24	4196915,51
	6	488007,60	4196913,35
	7	488009,67	4196917,48
	8	488019,84	4196911,74
	9	488006,34	4196888,12
	10	487992,99	4196895,67
	11	488004,24	4196915,50
	5	488004,24	4196915,51

7. Информация о границах публичных сервитутов

Площадь: 401кв.м., установлен постановлением мэрии города Новосибирска "Об установлении публичного сервитута в целях размещения объекта электросетевого хозяйства ул. Федора Ивачева в Железнодорожном районе" от 04.12.2024 № 10499.

Обозначение (номер) характерной точки	Перечень координат характерных точек в системе координат, используемой для ведения Единого государственного реестра недвижимости	
	X	Y
1	488007,60	4196913,35
2	488004,24	4196915,51
3	487992,99	4196895,67
4	488006,34	4196888,12
5	488019,84	4196911,74
6	488009,67	4196917,48
1	488007,60	4196913,35

8. Номер и (или) наименование элемента планировочной структуры, в границах которого расположен земельный участок квартал № 017.01.01.06

9. Информация о возможности подключения (технологического присоединения) объектов капитального строительства к сетям инженерно-технического обеспечения (за исключением

сетей электроснабжения), определяемая с учетом программ комплексного развития систем коммунальной инфраструктуры поселения, муниципального округа, городского округа (при их наличии), в состав которой входят сведения о максимальной нагрузке в возможных точках подключения (технологического присоединения) к таким сетям, а также сведения об организации, представившей данную информацию:

Наименование организации: МУП г. Новосибирска «Горводоканал»;
Реквизиты документа: от 18.09.2023 № 5-23.1596 В; от 22.11.2024 № 5-24.1861 В;от 06.11.2024 № 5-24-1862 К;
Вид ресурса: водоснабжение и водоотведение;
Максимальная нагрузка: 94,768 куб. м /сут;
Сроки подключения к сетям: --;
Срок действия технических условий: 3 года.

Наименование организации: ООО «НТСК»;
Реквизиты документа: от 07.08.2024 № 20-12/3.4-18/152829;
Вид ресурса: теплоснабжение;
Максимальная нагрузка: 1,9988 Гкал/ч;
Сроки подключения к сетям: --;
Срок действия технических условий: 3 года.

(см. приложение - схему о возможных точках подключения к сетям водоснабжения и водоотведения)

10. Реквизиты нормативных правовых актов субъекта Российской Федерации, муниципальных правовых актов, устанавливающих требования к благоустройству территории
Совет депутатов города Новосибирска, решение от 27.09.2017 № 469 «О Правилах благоустройства территории города Новосибирска и признании утратившими силу отдельных решений Совета депутатов города Новосибирска».

11. Информация о красных линиях: 29423358

Обозначение (номер) характерной точки	Перечень координат характерных точек в системе координат, используемой для ведения Единого государственного реестра недвижимости	
	X	Y
1	488080,57	4196801,05
2	488089,19	4196815,91
3	488101,81	4196837,63
4	488117,47	4196864,61
5	488080,28	4196886,19
6	488050,71	4196903,37
7	488023,94	4196918,91
8	488013,42	4196924,97
9	487968,66	4196951,07
10	488046,45	4196820,35
11	488080,57	4196801,05

12. Требования к архитектурно-градостроительному облику объекта капитального строительства в границах территорий регламентной зоны АГО-2

№	Требования к архитектурно-градостроительному облику объекта капитального строительства	Показатель

1	Требования к объемно-пространственным характеристикам объекта капитального строительства	Требования к объемно-пространственным характеристикам объекта капитального строительства: застройка периметральная по красным линиям, обозначающим границы улично-дорожной сети, или по сложившимся линиям застройки вдоль улично-дорожной сети, смежными и отдельно стоящими рядовыми и угловыми объектами капитального строительства с частично застроенными внутриквартальными пространствами, с учетом системы размещения существующих объектов капитального строительства вдоль красной линии или линии застройки, системы параметрических характеристик (высота, длина) и силуэтных характеристик (абрис застройки) окружающей застройки, установленного градостроительным регламентом территориальной зоны минимального отступа от границ земельного участка, а также санитарных разрывов, охранных зон инженерных сетей и иных планировочных ограничений; допускается выступ не более чем на 2,5 метра крылец, навесов, эркеров, балконов, террас, приямков из плоскости наружной стены фасада объекта капитального строительства, обращенного к территориям общего пользования. Выступ более чем на 2,5 метра допускается на основании концепции архитектурно-средового оформления, утвержденной правовым актом мэрии города Новосибирска; уровень отметки пола входов в объекты капитального строительства на фасадах, расположенных на расстоянии до 30 метров от красной линии и обращенных к территориям общего пользования, может превышать отметку уровня земли не более чем на 0,45 метра; высота помещений первых этажей объектов капитального строительства, предназначенных для общественного использования или предпринимательства, обращенных к территориям общего пользования, должна быть не менее 3,5 метра. Требование абзаца второго настоящего пункта не распространяется на объекты капитального строительства (кроме встроенно-пристроенных зданий, строений, сооружений), предназначенные исключительно для оказания гражданам медицинской помощи, дошкольного, начального и среднего общего образования, профессионального образования и просвещения, обеспечения ликвидации чрезвычайных ситуаций и стихийных бедствий, ритуальной деятельности, включая крематории, колумбарии, стены скорби, размещения музеев, выставочных залов, художественных галерей, домов культуры, библиотек, кинотеатров и кинозалов, театров, филармоний, концертных залов, планетариев, цирков, зверинцев, зоопарков, зоосадов, океанариумов, совершения религиозных обрядов и церемоний, размещения государственных органов, государственного пенсионного фонда, органов местного самоуправления, судов, а также организаций, непосредственно обеспечивающих их деятельность или оказывающих государственные и (или) муниципальные услуги, дипломатических представительств иностранных государств и субъектов Российской Федерации, консульских учреждений в Российской Федерации, торговых центров и торгово-развлекательных центров (комплексов) площадью свыше 5000 кв. метров, рынков, спортивно-зрелищных зданий и сооружений, имеющих специальные места для зрителей от 500 мест, промышленных предприятий, объектов транспортной инфраструктуры, в том числе вокзалов и станций, коммунально-складских объектов, автозаправочных, автогазозаправочных станций и комплексов, автомобильных моек самообслуживания, общественных уборных, надземных переходов, обеспечивающих функционально-планировочную связь зданий, строений, сооружений, а также объектов, размещаемых в границах территорий парков культуры и отдыха, зоопарков, дендропарков, ботанических садов, скверов. Требования абзацев второго, четвертого, пятого настоящего пункта не распространяются на реконструируемые и незавершенные строительством объекты капитального строительства, а также на объекты капитального строительства, в отношении которых до вступления в силу решения Совета депутатов города Новосибирска об утверждении границ территорий, предусматривающих требования к архитектурно-градостроительному облику объектов капитального строительства, или о внесении изменений в указанные границы выданы разрешения на строительство.
2	Требования к архитектурно-стилистическим характеристикам объекта капитального строительства	Требования к архитектурно-стилистическим характеристикам объекта капитального строительства: фасады первых этажей объектов капитального строительства, расположенные на расстоянии до 30 метров от красной линии и обращенные к территориям общего пользования, должны иметь площадь остекления не менее 30%; входные группы в жилые и общественные помещения (кроме вспомогательных и аварийных входов и выходов) должны иметь площадь остекления не менее 30%, единое архитектурное решение в пределах

		всего фасада, располагаться с привязкой к композиционным осям фасада, иметь одинаковые цвет, конструкцию и рисунок дверных полотен по всему фасаду; устройство внешних тамбуров входных групп на фасадах, расположенных на расстоянии до 30 метров от красной линии и обращенных к территориям общего пользования, не допускается. Требование абзаца второго настоящего пункта не распространяется на реконструируемые и незавершенные строительством объекты капитального строительства, объекты, предназначенные исключительно для совершения религиозных обрядов и церемоний, ритуальной деятельности, включая крематории, колумбарии, стены скорби, размещения общественных уборных, станций технического обслуживания автомобилей, автомобильных моек.
3	Требования к цветовым решениям объектов капитального строительства	Требования к цветовым решениям объектов капитального строительства: в случае если для территории, в границах которой планируется строительство и реконструкция объекта капитального строительства, правовым актом мэрии города Новосибирска утверждена концепция архитектурно-средового оформления, цветовое решение объекта капитального строительства выполняется в соответствии с данной концепцией.
4	Требования к отделочным и (или) строительным материалам, определяющие архитектурный облик объектов капитального строительства	Требования к отделочным и (или) строительным материалам, определяющие архитектурный облик объектов капитального строительства: не допускается использование при отделке фасадов сайдинга (металлических или пластиковых панелей, имитирующих деревянную обшивку, за исключением объектов индивидуального жилищного строительства), профилированного металлического листа (профнастила, за исключением объектов капитального строительства, расположенных на территориях промышленных предприятий), асбестоцементных листов; не допускается применение керамического гранита, композитных панелей при реконструкции фасадов зданий, построенных до 1959 года включительно; в случае если для территории, в границах которой планируется строительство и реконструкция объекта капитального строительства, правовым актом мэрии города Новосибирска утверждена концепция архитектурно-средового оформления, отделочные материалы фасадов объекта капитального строительства применяются в соответствии с данной концепцией.
5	Требования к размещению технического и инженерного оборудования на фасадах и кровлях объектов капитального строительства	Требования к размещению технического и инженерного оборудования на фасадах и кровлях объектов капитального строительства: размещение технического и инженерного оборудования (антенн, кабелей, наружных блоков вентиляции и кондиционирования, вентиляционных труб, элементов систем газоснабжения и др.) на фасадах, силуэтных завершениях объектов капитального строительства (башнях, куполах), на парапетах, ограждениях кровли, вентиляционных трубах, ограждениях балконов, лоджий допускается исключительно в предусмотренных проектной документацией местах, скрытых для визуального восприятия, или с использованием декоративных маскирующих ограждений.
6	Требования к подсветке фасадов объектов капитального строительства	Требования к подсветке фасадов объектов капитального строительства: фасады объектов капитального строительства, обращенные к территориям общего пользования, оборудуются архитектурным освещением; архитектурное освещение фасадов не должно приводить к нарушению восприятия пропорций и иных визуальных характеристик объекта капитального строительства, нарушать гигиенические нормативы освещенности окон жилых зданий, палат лечебных учреждений, палат и спальных комнат объектов социального обеспечения, предусмотренные федеральными санитарными правилами, ослеплять участников дорожного движения; в случае если для территории, в границах которой планируется строительство или реконструкция объекта капитального строительства, правовым актом мэрии города Новосибирска утверждена концепция архитектурно-художественного освещения или концепция архитектурно-средового оформления, предусматривающая архитектурное освещение, архитектурное освещение объекта капитального строительства устраивается в соответствии с данной концепцией. Требования абзаца второго настоящего пункта не распространяются на объекты капитального строительства, расположенные на расстоянии свыше 30 метров от красной линии и предназначенные исключительно для оказания гражданам медицинской помощи, дошкольного, начального и среднего общего образования, профессионального образования и просвещения, ритуальной деятельности, включая крематории, колумбарии, стены скорби, размещения общественных уборных, промышленных предприятий, коммунально-складских объектов, надземных переходов, обеспечивающих функционально-планировочную связь зданий, строений,

		сооружений, автозаправочных, автогазозаправочных станций и комплексов, автомобильных моек самообслуживания.
--	--	---

Приложение (в случае, указанном в части 3.1 статьи 57.3 Градостроительного кодекса Российской Федерации)

Получено 2-а экземпляра. Бед/Мерлов
10.03.2025