



МУНИЦИПАЛЬНОЕ КАЗЕННОЕ УЧРЕЖДЕНИЕ
ДЕПАРТАМЕНТ АРХИТЕКТУРЫ И ГРАДОСТРОИТЕЛЬСТВА

ГРАДОСТРОИТЕЛЬНЫЙ ПЛАН ЗЕМЕЛЬНОГО УЧАСТКА

Р Ф - 9 1 - 2 - 0 8 - 0 - 0 0 - 2 0 2 1 - 1 6 5 6

г. СИМФЕРОПОЛЬ

ГРАДОСТРОИТЕЛЬНЫЙ ПЛАН ЗЕМЕЛЬНОГО УЧАСТКА

Р Ф - 9 1 - 2 - 0 8 - 0 - 0 0 - 2 0 2 1 - 1 6 5 6

Градостроительный план земельного участка подготовлен на основании: заявления ОБЩЕСТВО С ОГРАНИЧЕННОЙ ОТВЕТСТВЕННОСТЬЮ «ЮГИНВЕСТГРУПП» в лице генерального директора Ильсова Назима Османовича от 18.05.2021 № 4882/08/01-09.

Местонахождение земельного участка Республика Крым, г. Симферополь, ул. Караимская, 25.

Описание границ земельного участка (образуемого земельного участка):

Обозначение (номер) характерной точки	Перечень координат характерных точек в системе координат, используемой для ведения Единого государственного реестра недвижимости	
	X	Y
1	4970308.924	5189371.040
2	4970328.094	5189387.800
3	4970332.824	5189391.920
4	4970317.104	5189409.800
5	4970308.524	5189417.130
6	4970307.634	5189417.730
7	4970302.454	5189421.890
8	4970279.524	5189432.220
9	4970263.854	5189439.280
10	4970255.854	5189446.410
11	4970254.314	5189444.710
12	4970250.714	5189447.740
13	4970246.454	5189442.250
14	4970243.184	5189438.390
15	4970257.944	5189425.490
16	4970273.654	5189411.770
17	4970267.514	5189405.310
18	4970308.924	5189371.040

Кадастровый номер земельного участка (при наличии) или в случае, предусмотренном частью 1.1 статьи 57.3 Градостроительного кодекса Российской Федерации, условный номер образуемого земельного участка на основании утвержденных проекта межевания территории и (или) схемы расположения земельного участка или земельных участков на кадастровом плане территории: 90:22:010301:276.

Площадь земельного участка: 2551 кв. м.

Информация о расположенных в границах земельного участка объектах капитального строительства: Объекты капитального строительства отсутствуют.

Информация о границах зоны планируемого размещения объекта капитального строительства в соответствии с утвержденным проектом планировки территории (при наличии): Информация отсутствует.

Обозначение (номер) характерной точки	Перечень координат характерных точек в системе координат, используемой для ведения Единого государственного реестра недвижимости	
	X	Y
-	-	-

Реквизиты проекта планировки территории и (или) проекта межевания территории в случае, если земельный участок расположен в границах территории, в отношении которой утверждены проект планировки территории и (или) проект межевания территории: Постановление Администрации города Симферополя Республики Крым от 02.11.2017 года № 4056 «Об утверждении проекта планировки и проекта межевания территории Улично-дорожной сети и территории общего пользования города Симферополя муниципального образования городского округа Симферополь».

Градостроительный план подготовлен:

- Король М.А. – начальник отдела архитектуры городской среды управления градостроительной деятельности и территориального планирования Муниципального казенного учреждения Департамент архитектуры и градостроительства Администрации города Симферополя Республики Крым;
- Ковалева В.А. – главный специалист отдела архитектуры городской среды управления градостроительной деятельности и территориального планирования Муниципального казенного учреждения Департамент архитектуры и градостроительства Администрации города Симферополя Республики Крым.




(подпись)

/ М.А. Король /
(расшифровка подписи)


(подпись)

/ В.А. Ковалева /
(расшифровка подписи)

Дата выдачи: 03.06.2021.

1. Чертеж градостроительного плана земельного участка: смотреть Приложение 1.

Чертеж градостроительного плана земельного участка разработан на топографической основе в масштабе 1:2000, выполненной в 2014 году ООО «ПРОЕКТНЫЙ ИНСТИТУТ «ГЕОПЛАН».

Чертеж градостроительного плана земельного участка разработан Муниципальным казенным учреждением Департамент архитектуры и градостроительства Администрации города Симферополя Республики Крым.

2. Информация о градостроительном регламенте либо требованиях к назначению, параметрам и размещению объекта капитального строительства на земельном участке, на который действие градостроительного регламента не распространяется или для которого градостроительный регламент не устанавливается.

Земельный участок располагается в зоне застройки многоэтажными жилыми домами (Ж-4). Установлен градостроительный регламент.

Зона застройки многоэтажными жилыми домами включает в себя участки территории города, предназначенные для размещения многоэтажных многоквартирных жилых домов этажностью от 9 до 16 этажей (высотой до 50 метров), допускается размещение объектов социального, культурного, бытового обслуживания, объектов инженерной и транспортной инфраструктуры, обеспечивающих потребности жителей указанных территорий и связанных с проживанием граждан, и не оказывающих негативного воздействия на окружающую (жилую) среду согласно видов разрешенного использования земельных участков, установленных градостроительными регламентами применительно к территориальной зоне.

Предельные (минимальные и (или) максимальные) размеры земельных участков и предельные параметры разрешенного строительства, реконструкции объектов капитального строительства для территориальной зоны устанавливаются применительно к видам разрешенного использования земельных участков.

В случае, если земельный участок и объект капитального строительства расположены в границах зон с особыми условиями использования территорий, правовой режим использования и застройки земельного участка определяется градостроительными регламентами и совокупностью ограничений, установленных в соответствии с законодательством Российской Федерации.

Этажность зданий определяется согласно их функциональному назначению с учетом требования положений СП 118.13330.2012 «Общественные здания и сооружения. Актуализированная редакция СНиП 31-06-2009» и СП 54.13330.2016 «Здания жилые многоквартирные. Актуализированная редакция СНиП 31-01-2003».

2.1. Реквизиты акта органа государственной власти субъекта Российской Федерации, органа местного самоуправления, содержащего градостроительный регламент либо реквизиты акта федерального органа государственной власти, органа государственной власти субъекта Российской Федерации, органа местного самоуправления, иной организации, определяющего в соответствии с федеральными законами,

порядок использования земельного участка, на который действие градостроительного регламента не распространяется или для которого градостроительный регламент не устанавливается:

Решение 45-й сессии Симферопольского городского совета II созыва от 30.04.2021 № 361 «Об утверждении Правил землепользования и застройки муниципального образования городской округ Симферополь Республики Крым».

2.2. Информация о видах разрешенного использования земельного участка:

Основные виды разрешенного использования:

- Малоэтажная многоквартирная жилая застройка (код – 2.1.1);
- Среднеэтажная жилая застройка (код – 2.5);
- Многоэтажная жилая застройка (высотная застройка) (код – 2.6);
- Коммунальное обслуживание (код – 3.1);
- Социальное обслуживание (код – 3.2);
- Бытовое обслуживание (код – 3.3);
- Здравоохранение (код – 3.4);
- Образование и просвещение (код – 3.5);
- Деловое управление (код – 4.1);
- Магазины (код – 4.4);
- Банковская и страховая деятельность (код – 4.5);
- Общественное питание (код – 4.6);
- Гостиничное обслуживание (код – 4.7);
- Обеспечение занятий спортом в помещениях (код – 5.1.2);
- Связь (код – 6.8);
- Обеспечение внутреннего правопорядка (код – 8.3);
- Земельные участки (территории) общего пользования (код – 12.0);

Вспомогательные виды разрешенного использования:

- Обслуживание жилой застройки (код – 2.7);
- Хранение автотранспорта (код 2.7.1);
- Служебные гаражи (код – 4.9);

Условно-разрешенные виды использования:

- Религиозное использование (код – 3.7);
- Ветеринарное обслуживание (код – 3.10);
- Объекты торговли (торговые центры, торгово-развлекательные центры (комплексы) (код – 4.2);
- Автомобильные мойки (код – 4.9.1.3);
- Ремонт автомобилей (код – 4.9.1.4);
- Развлекательные мероприятия (код – 4.8.1);
- Спорт (код 5.1).

2.3. Предельные (минимальные и (или) максимальные) размеры земельного участка и предельные параметры разрешенного строительства, реконструкции объекта капитального строительства, установленные градостроительным регламентом для территориальной зоны, в которой расположен земельный участок: Ж-4.

Предельные (минимальные и (или) максимальные) размеры земельных участков, в том числе их площадь			Минимальные отступы от границ земельного участка в целях определения мест допустимого размещения зданий, строений, сооружений, за пределами которых запрещено строительство зданий, строений, сооружений	Предельное количество этажей и (или) предельная высота Зданий, строений, сооружений	Максимальный процент застройки в границах земельного участка, определяемый как отношение суммарной площади земельного участка, которая может быть застроена, ко всей площади земельного участка	Требования к архитектурным решениям объектов капитального строительства, расположенным в границах территории исторического поселения федерального или регионального значения	Иные показатели
1	2	3	4	5	6	7	8
Длина, м	Ширина, м	Площадь, м ² или га					
Без ограничений	Без ограничений	Без ограничений	Минимальные отступы от границ земельных участков: - от границ земельного участка со стороны прилегающих земельных участков и проездов определяются при проектировании при соблюдении требований пожарной безопасности, инсоляции, действия санитарно-защитных зон, разрывов и иных ограничений обеспечивающих безопасную эксплуатацию объектов недвижимости	Этажность: - для видов разрешенного использования малоэтажная многоквартирная жилая застройка – не более 4 этажей; - для видов разрешенного использования среднеэтажная жилая застройка, гостиничное обслуживание – не более 8 этажей; - для видов разрешенного использования многоэтажная жилая застройка (высотная застройка) – не более 16 этажей.	Коэффициент застройки – не подлежит установлению. Параметры застройки земельных участков определяются при проектировании с учетом соблюдения требований Региональных нормативов градостроительного проектирования.	-	- Коэффициент плотности застройки – не подлежит установлению. Параметры застройки земельных участков определяются при проектировании с учетом соблюдения требований Региональных нормативов градостроительного проектирования. - Параметры застройки земельных участков с видом разрешенного использования многоэтажная жилая застройка (высотная застройка) Определяются исключительно на основании утвержденной в установленном порядке доку-

		с учетом Федерального закона от 30.12.2009 № 384-ФЗ "Технический регламент о безопасности зданий и сооружений"; - не менее 5 м от границ земельного участка со стороны, выходящей на улицу любой категории.	- для разрешенного использо- вания – не более 8 этажей.		менации территории.	по планировке
--	--	---	---	--	------------------------	------------------

Проектирование вести в соответствии с СП 42.13330.2016 Градостроительство. Планировка и застройка городских и сельских поселений. Санитарно-защитные зоны определить в соответствии с СанПиНом 2.2.1/2.1.1.1200-03.

2.4. Требования к назначению, параметрам и размещению объекта капитального строительства на земельном участке, на который действие градостроительного регламента не распространяется или для которого градостроительный регламент не устанавливается (за исключением случая, предусмотренного пунктом 7.1 части 3 статьи 57.3 Градостроительного кодекса Российской Федерации):

Причины отнесения земельного участка к виду земельного участка, на который действие градостроительного регламента не распространяется или для которого градостроительный регламент не устанавливается	Реквизиты акта, регулирующего использование земельного участка	Требования к использованию земельного участка	Требования к параметрам объекта капитального строительства		Требования к размещению объектов капитального строительства	
			Пределное количество этажей и (или) предельная высота зданий, строений, сооружений	Максимальный процент застройки в границах земельного участка, определяемый как отношение суммарной площади земельного участка, которая может быть застроена, ко всей площади земельного участка	Иные требования к параметрам объекта капитального строительства	Иные требования к размещению объектов капитального строительства
1	2	3	4	5	6	7
-	-	-	-	-	-	-
						8

2.5. Предельные параметры разрешенного строительства, реконструкции объекта капитального строительства, установленные положением об особо охраняемых природных территориях, в случае выдачи градостроительного плана земельного участка в отношении земельного участка, расположенного в границах особо охраняемой природной территории:

Причины отнесения земельного участка к виду земельного участка, для которого градостроительный регламент не устанавливается	Реквизиты Положения об особо охраняемой природной территории	Реквизиты утвержденной документации по планировке территории	Функциональная зона	Зонирование особо охраняемой природной территории (да/нет)							Требования к размещению объектов капитального строительства
				Виды разрешенного использования земельного участка	Требования к параметрам объекта капитального строительства	Требования к размещению объектов капитального строительства					
						Основные виды разрешенного использования	Вспомогательные виды разрешенного использования	Предельное количество этажей и (или) предельная высота зданий, строений, сооружений	Максимальный процент застройки в границах земельного участка, определяемый как отношение суммарной площади земельного участка, которая может быть застроена, ко всей площади земельного участка	Иные требования к параметрам объекта капитального строительства	
1	2	3	4	5	6	7	8	9	10	11	

3. Информация о расположенных в границах земельного участка объектах капитального строительства и объектах культурного наследия.

3.1. Объекты капитального строительства:

Не имеется.

3.2. Объекты, включенные в единый государственный реестр объектов культурного наследия (памятников истории и культуры) народов Российской Федерации:

Объекты культурного наследия отсутствуют (Сведения из Министерства культуры Республики Крым от 28.05.2021 № 11864/22-11/1).

4. Информация о расчетных показателях минимально допустимого уровня обеспеченности территории объектами коммунальной, транспортной, социальной инфраструктур и расчетных показателях максимально допустимого уровня территориальной доступности указанных объектов для населения, в случае если земельный участок расположен в границах территории, в отношении которой предусматривается осуществление деятельности по комплексному развитию территории:

Информация о расчетных показателях минимально допустимого уровня обеспеченности территории								
Объекты коммунальной инфраструктуры			Объекты транспортной инфраструктуры			Объекты социальной инфраструктуры		
Наименование вида объекта	Единица измерения	Расчетный показатель	Наименование вида объекта	Единица измерения	Расчетный показатель	Наименование вида объекта	Единица измерения	Расчетный показатель
1	2	3	4	5	6	7	8	9
-	-	-	-	-	-	-	-	-
Информация о расчетных показателях максимально допустимого уровня территориальной доступности								
Наименование вида объекта	Единица измерения	Расчетный показатель	Наименование вида объекта	Единица измерения	Расчетный показатель	Наименование вида объекта	Единица измерения	Расчетный показатель
1	2	3	4	5	6	7	8	9
-	-	-	-	-	-	-	-	-

5. Информация об ограничениях использования земельного участка, в том числе если земельный участок полностью или частично расположен в границах зон с особыми условиями использования территорий:

Земельный участок полностью расположен в границах зоны с особыми условиями использования территории: шестая подзона приаэродромной территории (Приказом Министерства транспорта Российской Федерации, Федерального агентства воздушного транспорта (РОСАВИАЦИЯ) от 24.02.2021 № 112-П «Об установлении приаэродромной территории аэродрома Симферополь»), площадь земельного участка, покрываемая зоной с особыми условиями использования территории составляет 2551,0 кв.м. В соответствии с Решением 45-й сессии Симферопольского городского совета II созыва от 30.04.2021 № 361 «Об утверждении Правил землепользования и застройки муниципального образования городской округ Симферополь Республики Крым», в шестой подзоне запрещается размещать полигоны для твердых бытовых отходов (ТБО), скотобойни, фермы, скотомогильники, мусоросжигательные и мусороперерабатывающие заводы, объекты сортировки мусора, рыбные хозяйства и прочие объекты, способствующие привлечению и массовому скоплению птиц. Также в шестой подзоне запрещается вспашка сельскохозяйственных земель в светлое время суток.

6. Информация о границах зон с особыми условиями использования территорий, если земельный участок полностью или частично расположен в границах таких зон:

Наименование зоны с особыми условиями использования территории с указанием объекта, в отношении которого установлена такая зона	Перечень координат характерных точек в системе координат, используемой для ведения Единого государственного реестра недвижимости		
	Обозначение (номер) характерной точки	X	Y
1	2	3	4
-	-	-	-

7. Информация о границах публичных сервитутов:

Обозначение (номер) характерной точки	Перечень координат характерных точек в системе координат, используемой для ведения Единого государственного реестра недвижимости	
	X	Y
-	-	-

8. Номер и (или) наименование элемента планировочной структуры, в границах которого расположен земельный участок:

Микрорайон – 03:07.

9. Информация о технических условиях подключения (технологического присоединения) объектов капитального строительства к сетям инженерно-технического обеспечения, определенных с учетом программ комплексного развития систем коммунальной инфраструктуры поселения, городского округа:

Информация отсутствует (Запрос о предоставлении технических условий от 24.05.2021 № 4882/08/01-09).


10. Реквизиты нормативных правовых актов субъекта Российской Федерации, муниципальных правовых актов, устанавливающих требования к благоустройству территории:

Решение 12-й сессии Симферопольского городского совета I созыва от 12.02.2015 №176 «Об утверждении правил благоустройства на территории муниципального образования городской округ Симферополь Республики Крым».

11. Информация о красных линиях: Информация отсутствует.

Обозначение (номер) характерной точки	Перечень координат характерных точек в системе координат, используемой для ведения Единого государственного реестра недвижимости	
	X	Y
-	-	-

Чертеж градостроительного плана земельного участка

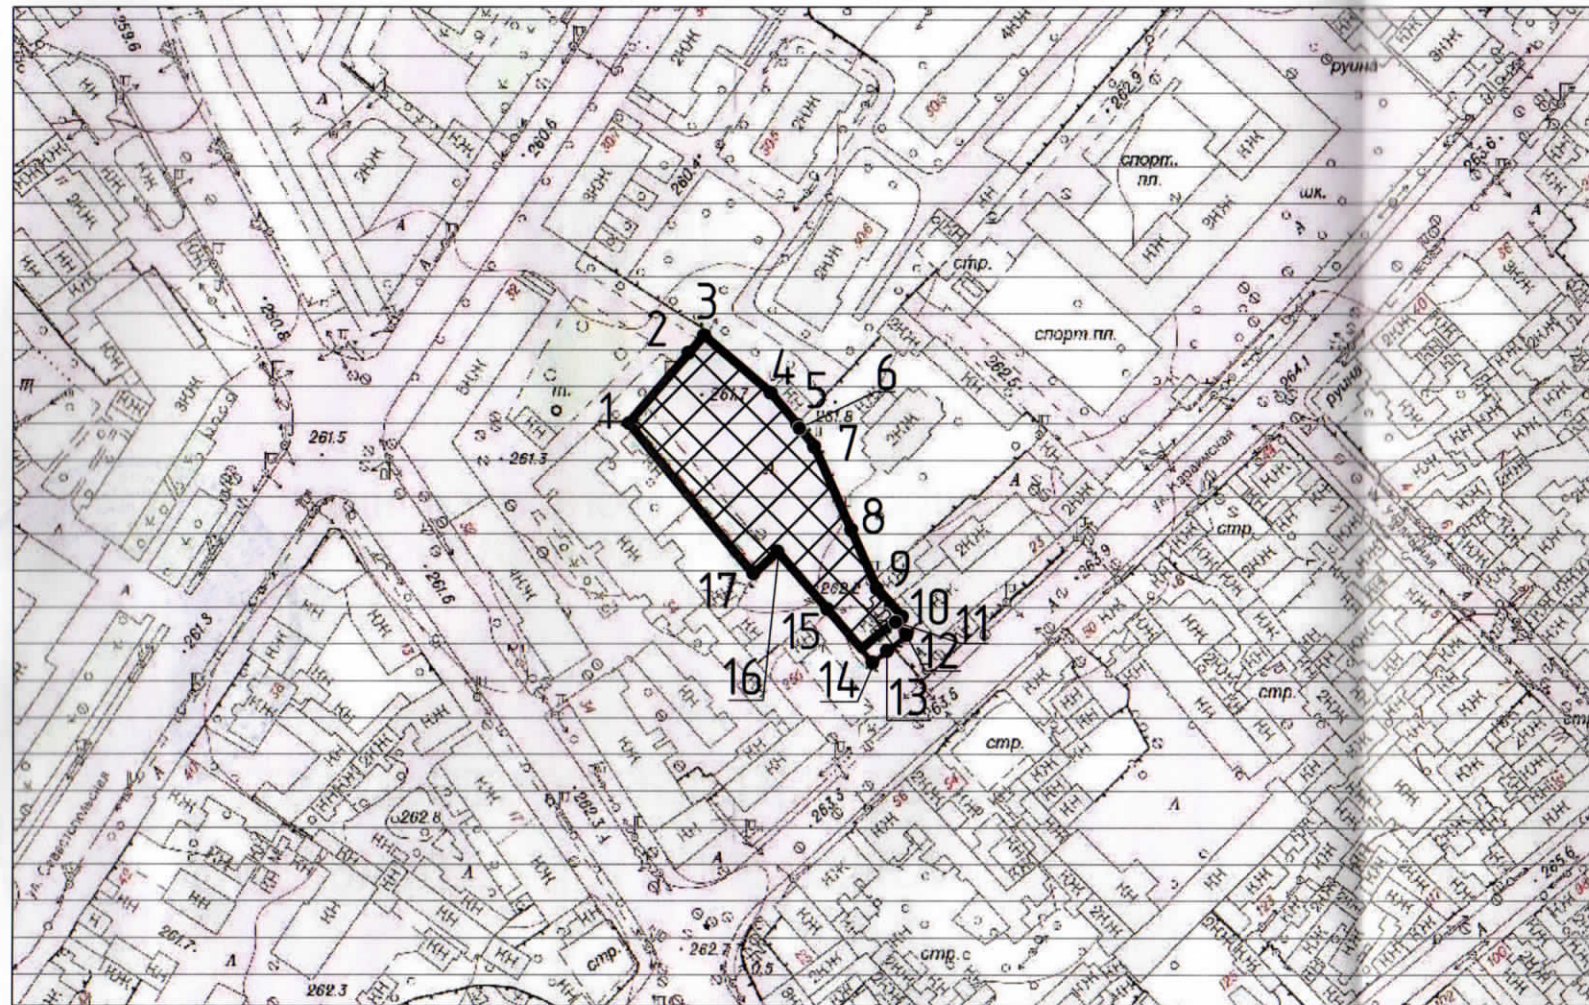

Каталог координат поворотных точек

№	X	Y
1	4970308.924	5189371.040
2	4970328.094	5189387.800
3	4970332.824	5189391.920
4	4970317.104	5189409.800
5	4970308.524	5189417.130
6	4970307.634	5189417.730
7	4970302.454	5189421.890
8	4970279.524	5189432.220
9	4970263.854	5189439.280
10	4970255.854	5189446.410
11	4970254.314	5189444.710
12	4970250.714	5189447.740
13	4970246.454	5189442.250

№	X	Y
14	4970243.184	5189438.390
15	4970257.944	5189425.490
16	4970273.654	5189411.770
17	4970267.514	5189405.310
18	4970308.924	5189371.040

Условные обозначения

	Граница участка
	Обозначение поворотных точек
	Место допустимого размещения застройки (границы, в пределах которых разрешается строительство объектов капитального строительства)
	Шестая подзона приаздромной территории

Ситуационный план



Фрагмент карты зон с особыми условиями использования территории



Земельный участок полностью расположен в зоне с особыми условиями использования территории

Фрагмент карты градостроительного зонирования



Расположение земельного участка

Примечание:

1. Проектирование вести в соответствии с СП 42.13330.2016 Градостроительство. Планировка и застройка городских и сельских поселений. Санитарно-защитные зоны определить в соответствии с СанПиНом 2.2.1/2.1.1.1200-03;
2. Место допустимого размещения застройки дано с учетом предполагаемого выноса инженерных сетей, попадающих в зону строительства (при наличии);
3. При проектировании и строительстве учесть охраняемые зоны инженерных сетей (при наличии).

Муниципальное казенное учреждение «Департамент архитектуры и градостроительства Администрации города Симферополя Республики Крым»	
Начальник отдела архитектуры городской среды	Король М.А.
Главный специалист отдела архитектуры городской среды	Ковалева В.А.
90-22-010301:276 ООО «ПРОЕКТНЫЙ ИНСТИТУТ «ГЕОПЛАН»	М 1:2000