

Градостроительный план земельного участка

№ Р Ф - 2 3 - 2 - 0 6 - 0 - 0 0 - 2 0 2 2 - 2 5 6 7

Градостроительный план земельного участка подготовлен на основании
заявления ООО "Специализированный застройщик-3 "ЮгСтройИнвест Кубань",
ИНН: 2311152539 от 15.12.2022 №29/32982-1

(реквизиты заявления правообладателя земельного участка, иного лица в случае, предусмотренном частью 1.1 статьи 57.3 Градостроительного кодекса Российской Федерации с указанием ф.и.о. заявителя - физического лица, либо реквизиты заявления и наименование заявителя - юридического лица о выдаче градостроительного плана земельного участка)

Местонахождение земельного участка:

Краснодарский край

(субъект Российской Федерации)

город Краснодар, Прикубанский внутригородской округ,
отделение почтовой связи Калинино

(муниципальный район или городской округ)

(поселение)

Описание границ земельного участка (образуемого земельного участка)

Обозначение (номер) характерной точки	Перечень координат характерных точек в системе координат, используемой для ведения Единого государственного реестра недвижимости	
	X	Y
1	487256.45	1378125.90
2	487256.45	1378179.55
3	487214.82	1378180.07
4	487181.63	1378176.02
5	487181.70	1378125.80

Кадастровый номер земельного участка (при наличии) или в случае, предусмотренном частью 1.1 статьи 57.3 Градостроительного кодекса Российской Федерации, условный номер образуемого земельного участка на основании утвержденных проекта межевания территории и (или) схемы расположения земельного участка или земельных участков на кадастровом плане территории 23:43:0118001:17670

Площадь земельного участка

3977 кв.м

Информация о расположенных в границах земельного участка объектах капитального строительства

объекты капитального строительства отсутствуют

Информация о границах зоны планируемого размещения объекта капитального строительства в соответствии с утвержденным проектом планировки территории (при наличии)

Обозначение (номер) характерной точки	Перечень координат характерных точек в системе координат, используемой для ведения Единого государственного реестра недвижимости	
	X	Y
-	-	-

Реквизиты проекта планировки территории и (или) проекта межевания территории в случае, если земельный участок расположен в границах территории, в отношении которой утверждены проект планировки территории и (или) проект межевания территории постановление администрации муниципального образования город Краснодар от 07.09.2022 №4123 «Об утверждении проекта планировки территории в целях внесения изменений в проект планировки территории, в границах улиц Пригородной, Звенигородской, Луганской, Народной, им. Александра Покрышкина в Прикубанском внутригородском округе города Краснодара и проекта межевания территории, в границах улиц Пригородной, Звенигородской, Луганской, Народной, им. Александра Покрышкина в Прикубанском внутригородском округе города Краснодара»

(указывается в случае, если земельный участок расположен в границах территории, в отношении которой утверждены проект планировки территории и (или) проект межевания территории)

Градостроительный план подготовлен А.В.Вечеря – начальник отдела муниципальных услуг департамента архитектуры и градостроительства администрации муниципального образования город Краснодар

(Ф.И.О. должностного лица, наименование органа или организации)



Дата выдачи


(подпись)

/ А.В.Вечеря /
(расшифровка подписи)

19.12.2022
(дд.мм.гггг)


1. Чертеж градостроительного плана земельного участка М 1:500

СХЕМА РАСПОЛОЖЕНИЯ ЗЕМЕЛЬНОГО УЧАСТКА В ОКРУЖЕНИИ СМЕЖНО РАСПОЛОЖЕННЫХ ЗЕМЕЛЬНЫХ УЧАСТКОВ (СИТУАЦИОННЫЙ ПЛАН)



УСЛОВНЫЕ ОБОЗНАЧЕНИЯ

- граница земельного участка
- красные линии с координатами характерных точек
- линия отступа от красных линий в целях определения мест допустимого размещения зданий, строений, сооружений
- границы, в пределах которых разрешается строительство объектов капитального строительства

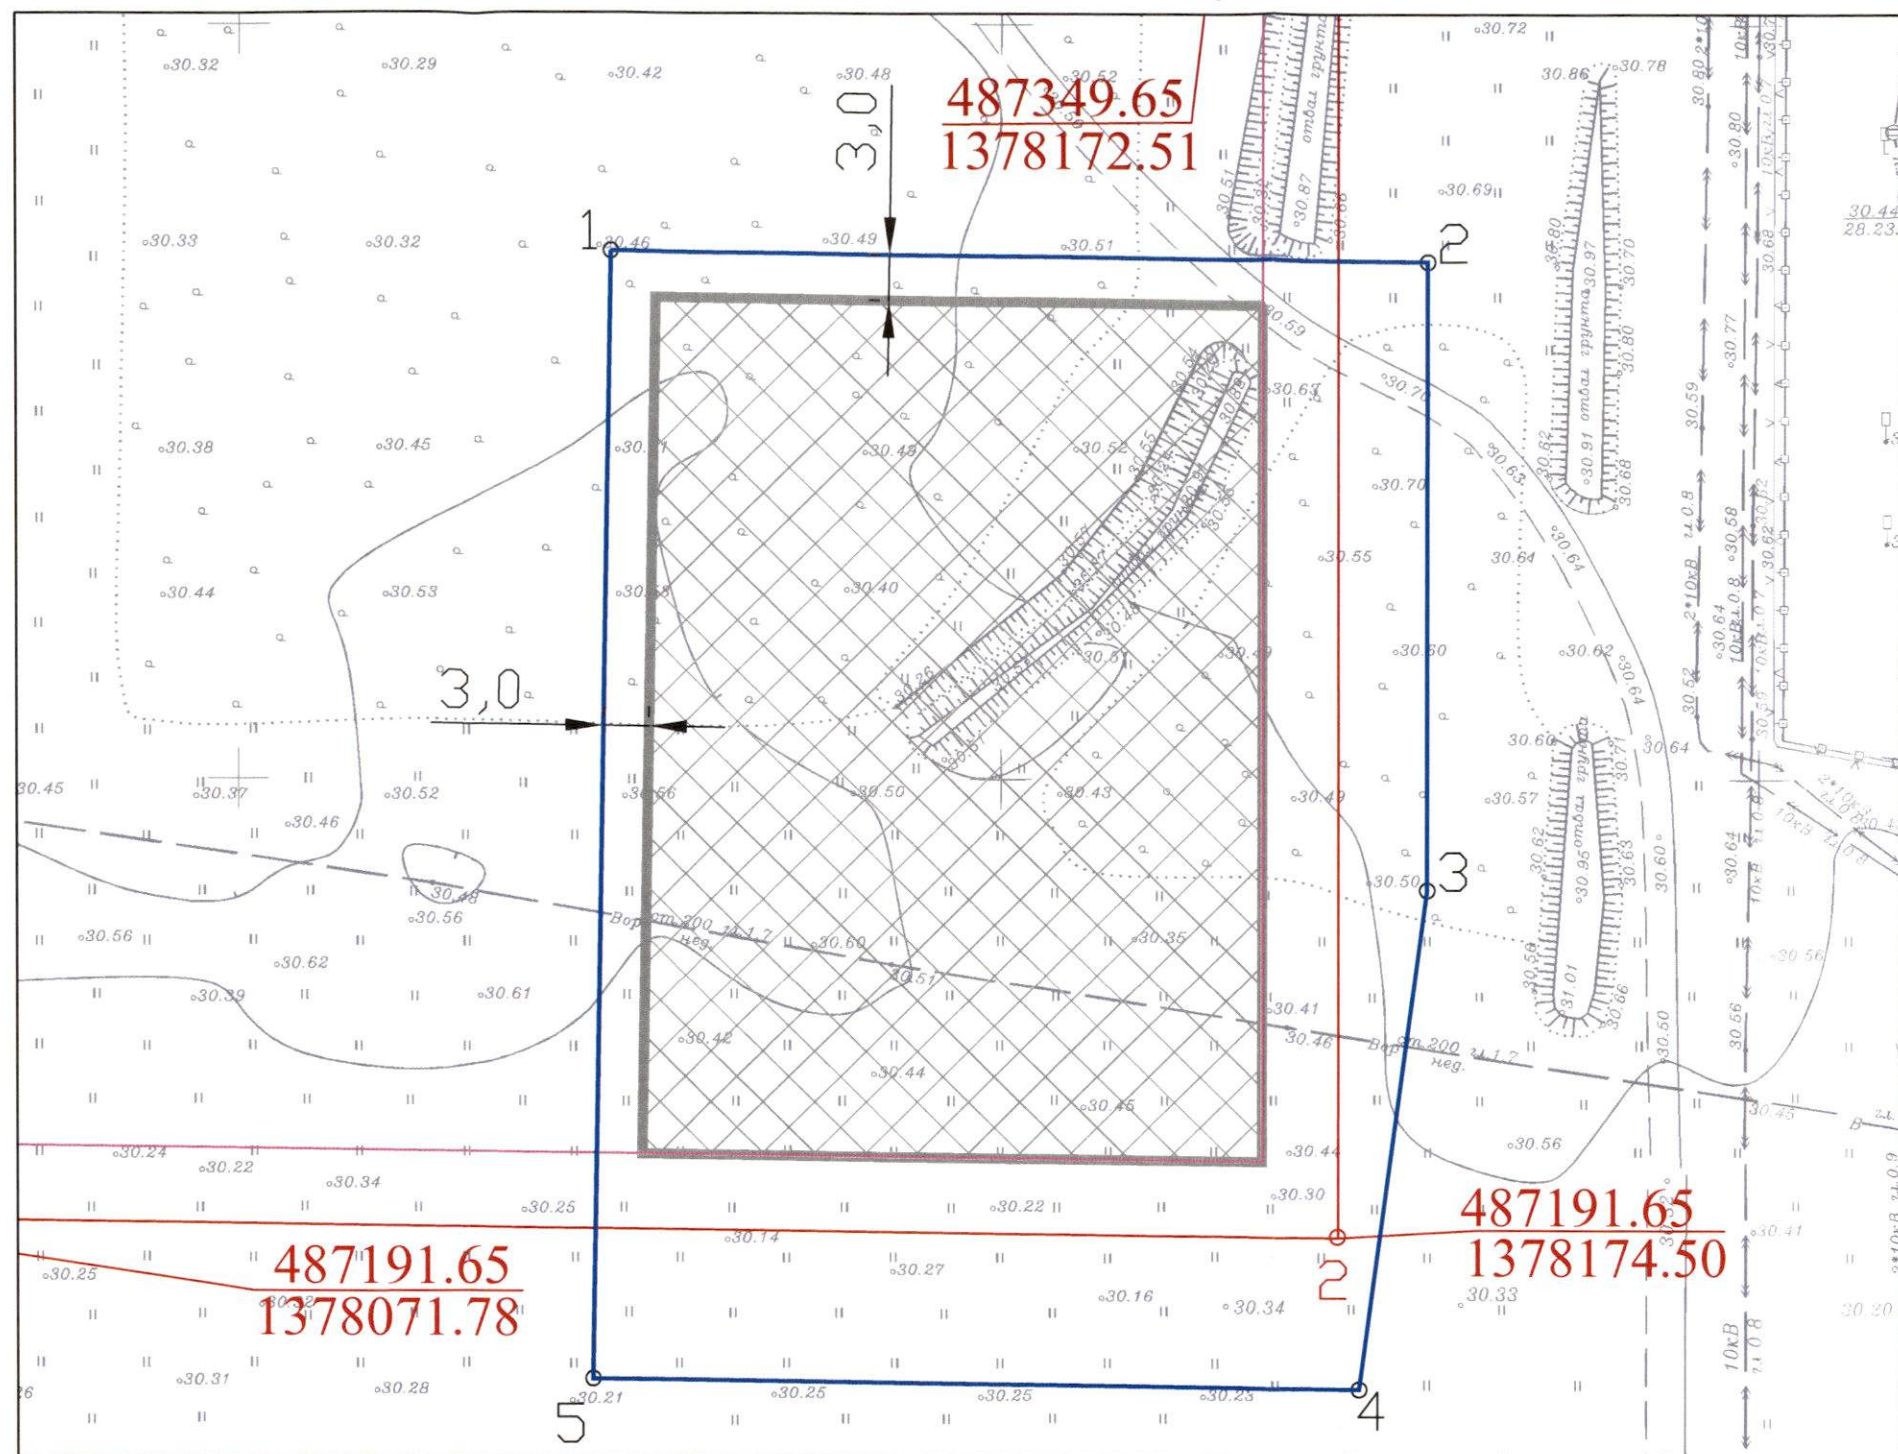

Примечание:

В соответствии с картой (схемой) функционального зонирования генерального плана муниципального образования город Краснодар, утвержденного решением городской Думы Краснодара от 02.09.2020 № 100 п. 1 "О генеральном плане муниципального образования город Краснодар", земельный участок расположен в зоне инженерной инфраструктуры (зона объектов теплоснабжения), предусматривающей размещение объекта местного значения городского округа.

В соответствии с проектом планировки территории, утвержденным постановлением администрации муниципального образования город Краснодар от 07.09.2022 г. № 4123 "Об утверждении проекта планировки территории в целях внесения изменений в проект планировки территории, в границах улиц Пригородной, Звенигородской, Луганской, Народной, им. Александра Покрышкина в Прикубанском внутригородском округе города Краснодара и проекта межевания территории, в границах улиц Пригородной, Звенигородской, Луганской, Народной, им. Александра Покрышкина в Прикубанском внутригородском округе города Краснодара" земельный участок расположен в границах планируемых элементов планировочной структуры - квартал, в границах планируемых элементов планировочной структуры - улично-дорожная сеть, частично в границах зон планируемого размещения объектов капитального строительства - хранение автотранспорта.

Согласно выписке из Единого государственного реестра недвижимости об основных характеристиках и зарегистрированных правах на объект недвижимости от 13.12.2022 земельный участок с кадастровым номером 23:43:0118001:17670 имеет виды разрешенного использования: предоставление коммунальных услуг, хранение автотранспорта, улично-дорожная сеть.

Площадь земельного участка с КН 23:43:0118001:17670 - 3977 кв.м

						Заявитель: ООО "Специализированный застройщик -3 "ЮгСтройИнвест Кубань", ИНН: 2311152539, вх. №29/32982-1				
						Земельный участок с кадастровым номером 23:43:0118001:17670 Краснодарский край, город Краснодар, Прикубанский внутригородской округ, отделение почтовой связи Калинино				
				Подп.	Дата	Чертеж градостроительного плана земельного участка М 1:500		Стадия	Лист	Листов
								ГП	3	
Исполнитель	М.С.Шуликина				12.2022	Чертёж градостроительного плана разработан на архивной топографической основе		ДиаГ АМОГК, МКУ МОГК "Градинформ"		
Технич.исполнит.	Н.Ю.Величко				12.2022					
	Ю.А.Вернигора				12.2022					

Чертеж(и) градостроительного плана земельного участка разработан(ы) на топографический основе в масштабе 1:500, выполненной в соответствии с данными картографо-геодезического фонда администрации муниципального образования город Краснодар

(дата, наименование организации, подготовившей топографическую основу)

Чертеж(и) градостроительного плана земельного участка разработан(ы) в декабре 2022 года департаментом архитектуры и градостроительства администрации муниципального образования город Краснодар, МКУ МОГК «Градинформ»

(дата, наименование организации)

2. Информация о градостроительном регламенте либо требованиях к назначению, параметрам и размещению объекта капитального строительства на земельном участке, на который действие градостроительного регламента не распространяется или для которого градостроительный регламент не устанавливается

Земельный участок расположен в территориальной зоне И. Зона инженерной инфраструктуры. Установлен градостроительный регламент.

2.1. Реквизиты акта органа государственной власти субъекта Российской Федерации, органа местного самоуправления, содержащего градостроительный регламент либо реквизиты акта федерального органа государственной власти, органа государственной власти субъекта Российской Федерации, органа местного самоуправления, иной организации, определяющего, в соответствии с федеральными законами, порядок использования земельного участка, на который действие градостроительного регламента не распространяется или для которого градостроительный регламент не устанавливается

Решение городской Думы Краснодара от 30.01.2007 № 19 п. 6 «Об утверждении правил землепользования и застройки на территории муниципального образования город Краснодар»

2.2. Информация о видах разрешённого использования земельного участка

Основные виды разрешённого использования земельного участка:

№ п/п	Наименование вида разрешённого использования земельного участка	Код
1	2	3
1.	Предоставление коммунальных услуг	3.1.1
2.	Административные здания организаций, обеспечивающих предоставление коммунальных услуг	3.1.2
3.	Энергетика	6.7
4.	Связь	6.8
5.	Трубопроводный транспорт	7.5
6.	Специальное пользование водными объектами	11.2

1	2	3
7.	Обеспечение деятельности в области гидрометеорологии и смежных с ней областях	3.9.1
8.	Гидротехнические сооружения	11.3
9.	Историко-культурная деятельность	9.3
10.	Улично-дорожная сеть	12.0.1
11.	Благоустройство территории	12.0.2

Условно разрешённые виды использования земельного участка:

№ п/п	Наименование вида разрешённого использования земельного участка	Код
1	2	3
1.	Служебные гаражи	4.9
2.	Хранение автотранспорта	2.7.1
3.	Склады	6.9
4.	Легкая промышленность	6.3

Вспомогательные виды разрешённого использования земельного участка не установлены.

2.3. Предельные (минимальные и (или) максимальные) размеры земельного участка и предельные параметры разрешенного строительства, реконструкции объекта капитального строительства, установленные градостроительным регламентом для территориальной зоны, в которой расположен земельный участок:

Предельные (минимальные и (или) максимальные) размеры земельных участков, в том числе их площадь			Минимальные отступы от границ земельного участка в целях определения мест допустимого размещения зданий, строений, сооружений, за пределами которых запрещено строительство зданий, строений, сооружений	Предельное количество этажей и (или) предельная высота зданий, строений, сооружений	Максимальный процент застройки в границах земельного участка, определяемый как отношение суммарной площади земельного участка, которая может быть застроена, ко всей площади земельного участка	Требования к архитектурным решениям объектов капитального строительства, расположенным в границах территории исторического поселения федерального или регионального значения	Иные показатели
1	2	3	4	5	6	7	8
Длина, м	Ширина, м	Площадь, м ² или га					

Хранение автотранспорта код 2.7.1

1	2	3	4	5	6	7	8
без ограничений	без ограничений	минимальная площадь – не подлежит установлению; максимальная площадь – 5000 кв. м.	минимальные отступы от границ земельных участков в целях опреде- ления мест допустимого размещения зданий, строе- ний, сооруже- ний, за преде- лами которых запрещено строитель- ство зданий, строений, со- оружений – 3 м; в случае совпа- дения границ земельных участков с красными ли- ниями улиц – 5 м; в случае от- сутствия утверждённых красных линий и совпадения границ земель- ного участка с улицей и/или автомобильной дорогой – 5 м.	Максималь- ное количе- ство эта- жей зданий, строений, сооружений – 6.	Максималь- ный процент застройки в границах зе- мельного участка – 60%. Про- цент за- стройки под- земной части не регламен- тируется.	-	действие градостроитель- ного регламента в части минимального отступа от границ земельных участков не распространяется на случаи реконструкции су- ществующих объектов ка- питального строитель- ства, право собственности на которые возникло до введения в действие Правил (до 15.02.2007) и расстоя- ния до границ земельного участка от которых со- ставляют менее минималь- ных отступов, установлен- ных Правилами. Минимальный отступ от таких объектов принима- ется равным фактическому расстоянию от объектов до границ земельных участ- ков, граничащих с улично- дорожной сетью (красные линии улиц, проездов), про- чих границ земельного участка, которые не под- лежат уменьшению в про- цессе реконструкции. Нормы расчета вместимо- сти учреждений, организа- ций и предприятий прини- мать в соответствии с актами в области градо- строительной деятельно- сти, нормативными право- выми актами органов госу- дарственной власти, орга- нов местного самоуправле- ния о градостроительной деятельности. Параметры разрешённого строительства и рекон- струкции, не установленные в настоящих правилах, при- нимаются в соответствии с заданием на проектирова- ние, действующими техни- ческими регламентами, ре- гиональными и местными нормативами градострои- тельного проектирования.

Предоставление коммунальных услуг код 3.1.1

Административные здания организаций, обеспечивающих предоставление коммунальных услуг код 3.1.2

Энергетика код 6.7

Связь код 6.8

Трубопроводный транспорт код 7.5

Специальное пользование водными объектами код 11.2

Обеспечение деятельности в области гидрометеорологии и смежных с ней областях код 3.9.1

Гидротехнические сооружения код 11.3

Историко-культурная деятельность код 9.3

Улично-дорожная сеть код 12.0.1

Благоустройство территории код 12.0.2

Служебные гаражи код 4.9

Склады код 6.9

Легкая промышленность код 6.3

предельные (минимальные и (или) максимальные) размеры земельного участка и предельные параметры разрешенного строительства, реконструкции объекта капитального строительства, установленные градостроительным регламентом для территориальной зоны, в которой расположен земельный участок определены в соответствии с п.5.1 ст. 25 решения городской Думы Краснодара от 30.01.2007 № 19 п. 6 «Об утверждении Правил землепользования и застройки на территории муниципального образования город Краснодар» (в редакции от 22.07.2021 № 17 п. 19).

2.4. Требования к назначению, параметрам и размещению объекта капитального строительства на земельном участке, на который действие градостроительного регламента не распространяется или для которого градостроительный регламент не устанавливается (за исключением случая, предусмотренного пунктом 7.1 части 3 статьи 57.3 Градостроительного кодекса Российской Федерации):

Причины отнесения земельного участка к виду земельного участка, на который действие градостроительного регламента не распространяется или для которого градостроительный регламент не устанавливается	Реквизиты акта, регулирующего использование земельного участка	Требования к использованию земельного участка	Требования к параметрам объекта капитального строительства			Требования к размещению объектов капитального строительства	
			Предельное количество этажей и (или) предельная высота зданий, строений, сооружений	Максимальный процент застройки в границах земельного участка, определяемый как отношение суммарной площади земельного участка, которая может быть застроена, ко всей площади земельного участка	Иные требования к параметрам объекта капитального строительства	Минимальные отступы от границ земельного участка в целях определения мест допустимого размещения зданий, строений, сооружений, за пределами которых запрещено строительство зданий, строений, сооружений	Иные требования к размещению объектов капитального строительства
1	2	3	4	5	6	7	8
-	-	-	-	-	-	-	-

2.5 Предельные параметры разрешенного строительства, реконструкции объекта капитального строительства, установленные положением об особо охраняемых природных территориях, в случае выдачи градостроительного плана земельного участка в отношении земельного участка, расположенного в границах особо охраняемой природной территории:

Причины отнесения земельного участка к виду земельного участка, для которого градостроительный регламент не устанавливается ..	Реквизиты Положения, об особо охраняемой природной территории	Реквизиты утвержденной документации по планировке территории	Зонирование особо охраняемой природной территории (да/нет)							
			Функциональная зона	Виды разрешенного использования		Требования к параметрам объекта капитального строительства			Требования к размещению объектов капитального строительства	
				Основные виды разрешенного использования	Вспомогательные виды разрешенного использования	Предельное количество этажей и (или) предельная высота зданий, строений, сооружений	Максимальный процент застройки в границах земельного участка, определяемый как отношение суммарной площади земельного участка, которая может быть застроена, ко всей площади земельного участка	Иные требования к параметрам объекта капитального строительства	Минимальные отступы от границ земельного участка в целях определения мест допустимого размещения зданий, строений, сооружений, за пределами которых запрещено строительство зданий, строений, сооружений	Иные требования к размещению объектов капитального строительства
1	2	3	4	5	6	7	8	9	10	11
			Функциональная зона	Тоже	Тоже	Тоже	Тоже	Тоже	Тоже	Тоже
1	2	3	4	5	6	7	8	9	10	11
-	-	-	-	-	-	-	-	-	-	-

3. Информация о расположенных в границах земельного участка объектах капитального строительства и объектах культурного наследия

3.1. Объекты капитального строительства

№ Не имеется, Не имеется,
 (согласно чертежу(ам) градостроительного плана) (назначение объекта капитального строительства, этажность, высотность, общая площадь, площадь застройки)

инвентаризационный или кадастровый номер Не имеется

3.2. Объекты, включенные в единый государственный реестр объектов культурного наследия (памятников истории и культуры) народов Российской Федерации

№ информация отсутствует, информация отсутствует,
 (согласно чертежу(ам) градостроительного плана) (назначение объекта культурного наследия, общая площадь, площадь застройки)

информация отсутствует
 (наименование органа государственной власти, принявшего решение о включении выявленного объекта культурного наследия в реестр, реквизиты этого решения)

регистрационный номер в реестре информация отсутствует от информация отсутствует
 (дата)

4. Информация о расчетных показателях минимально допустимого уровня обеспеченности территории объектами коммунальной, транспортной, социальной инфраструктур и расчетных показателях максимально допустимого уровня территориальной доступности указанных объектов для населения в случае, если земельный участок расположен в границах территории, в отношении которой предусматривается осуществление деятельности по комплексному развитию территории:

Информация о расчетных показателях минимально допустимого уровня обеспеченности территории								
Объекты коммунальной инфраструктуры			Объекты транспортной инфраструк- туры			Объекты социальной инфраструктуры		
Наименование вида объекта	Единица изме- рения	Расчет- ный пока- затель	Наименование вида объекта	Едини- ца из- ме- рения	Расчет- ный пока- затель	Наименование вида объекта	Едини- ца из- ме- рения	Расчет- ный пока- затель
1	2	3	4	5	6	7	8	9
-	-	-	-	-	-	-	-	-
Информация о расчетных показателях максимально допустимого уровня территориальной доступности								
Наименование вида объекта	Единица изме- рения	Расчет- ный пока- затель	Наименование вида объекта	Едини- ца из- ме- рения	Расчет- ный пока- затель	Наименование вида объекта	Едини- ца из- ме- рения	Расчет- ный пока- затель
1	2	3	4	5	6	7	8	9
-	-	-	-	-	-	-	-	-

5. Информация об ограничениях использования земельного участка, в том числе если земельный участок полностью или частично расположен в границах зон с особыми условиями использования территорий

Земельный участок полностью расположен в приаэродромной территории Военного Аэродрома Краснодар (Центральный). Статья 37 решения городской Думы Краснодара от 30.01.2007 № 19 п. 6 «Об утверждении Правил землепользования и застройки на территории муниципального образования город Краснодар».

Земельный участок полностью расположен в границах зоны подтопления территории г.Краснодар при половодьях и паводках р.Осечки однопроцентной обеспеченности (повторяемость один раз в 100 лет). Приказ Кубанского бассейнового водного управления "Об установлении зон затопления, подтопления" от 30.06.2021 №87-пр, Водный кодекс ст.67.1, Федеральный закон от 13.07.2015 №218-ФЗ ст.32, постановление Правительства РФ от 18.04.2014 N 360, приказ Федерального агентства водных ресурсов от 16.09.2019 N 230. Запрещаются: 1) размещение новых населенных пунктов и строительство объектов капитального строительства без обеспечения инженерной защиты таких населенных пунктов и объектов от затопления, подтопления; 2) использование сточных вод в целях регулирования плодородия почв; 3) размещение кладбищ, скотомогильников, объектов размещения отходов производства и потребления, химических, взрывчатых, токсичных, отравляющих и ядовитых веществ, пунктов хранения и захоронения радиоактивных отходов; 4) осуществление авиационных мер по борьбе с вредными организмами.

Согласно сведениям электронного сервиса "Публичная кадастровая карта", расположенного в телекоммуникационной сети "Интернет",

по состоянию на 16.12.2022 земельный участок расположен в зоне с особыми условиями использования территории:

- земельный участок полностью расположен в границах зоны с реестровым номером 23:43-6.3678; Вид объекта реестра границ: Зона с особыми условиями использования территории; Вид зоны по документу: Зона подтопления территории Прикубанского внутригородского округа (п. Колосистый) г. Краснодара Краснодарского края при половодьях и паводках р. Осечки 1% обеспеченности; Тип зоны: Иная зона с особыми условиями использования территории; Индекс: Краснодарский край, город Краснодар. Вид ограничения (обременения): ограничения прав на земельный участок, предусмотренные статьей 56 Земельного кодекса Российской Федерации; Срок действия: с 2022-10-04; реквизиты документа-основания: приказ Кубанского бассейнового водного управления (Кубанское БВУ) Федеральное агентство водных ресурсов "Об установлении зон затопления, подтопления" от 30.06.2021 № 87-пр выдан: Кубанское бассейновое водного управления (Кубанское БВУ) Федеральное агентство водных ресурсов; Содержание ограничения (обременения): В соответствии со ст. 67.1 п. 6 Водного кодекса РФ в границах зон затопления, подтопления, в соответствии с законодательством РФ о градостроительной деятельности отнесенных к зонам с особыми условиями использования территорий, запрещаются: 1) размещение новых населенных пунктов и строительство объектов капитального строительства без обеспечения инженерной защиты таких населенных пунктов и объектов от затопления, подтопления; 2) использование сточных вод в целях регулирования плодородия почв; 3) размещение кладбищ, скотомогильников, объектов размещения отходов производства и потребления, химических, взрывчатых, токсичных, отравляющих и ядовитых веществ, пунктов хранения и захоронения радиоактивных отходов; 4) осуществление авиационных мер по борьбе с вредными организмами.

6. Информация о границах зон с особыми условиями использования территорий, если земельный участок полностью или частично расположен в границах таких зон:

Наименование зоны с особыми условиями использования территории с указанием объекта, в отношении которого установлена такая зона	Перечень координат характерных точек в системе координат, используемой для ведения Единого государственного реестра недвижимости		
	Обозначение (номер) характерной точки	X	Y
1	2	3	4
отсутствует	-	-	-

7. Информация о границах публичных сервитутов информация отсутствует

Обозначение (номер) характерной точки	Перечень координат характерных точек в системе координат, используемой для ведения Единого государственного реестра недвижимости	
	X	Y
-	-	-

8. Номер и (или) наименование элемента планировочной структуры, в границах которого расположен земельный участок квартал 4

9. Информация о возможности подключения (технологического присоединения) объектов капитального строительства к сетям инженерно-технического обеспечения (за исключением сетей электроснабжения), определяемая с уче-

том программ комплексного развития систем коммунальной инфраструктуры поселения, муниципального округа, городского округа (при их наличии), в состав которой входят сведения о максимальной нагрузке в возможных точках подключения (технологического присоединения) к таким сетям, а также сведения об организации, предоставившей данную информацию

10. Реквизиты нормативных правовых актов субъекта Российской Федерации, муниципальных правовых актов, устанавливающих требования к благоустройству территории в соответствии с Правилами благоустройства территории муниципального образования город Краснодар, утвержденных решением городской Думы Краснодара от 22.08.2013 № 52 п. 6

11. Информация о красных линиях: постановление администрации муниципального образования город Краснодар от 07.09.2022 №4123 «Об утверждении проекта планировки территории в целях внесения изменений в проект планировки территории, в границах улиц Пригородной, Звенигородской, Луганской, Народной, им. Александра Покрышкина в Прикубанском внутригородском округе города Краснодара и проекта межевания территории, в границах улиц Пригородной, Звенигородской, Луганской, Народной, им. Александра Покрышкина в Прикубанском внутригородском округе города Краснодара»

Обозначение (номер) характерной точки	Перечень координат характерных точек в системе координат, используемой для ведения Единого государственного реестра недвижимости	
	X	Y
1	487349.65	1378172.51
2	487191.65	1378174.50
3	487191.65	1378071.78

Приложение (в случае, указанном в части 3.1 статьи 57.3 Градостроительного Кодекса Российской Федерации)