



МУНИЦИПАЛЬНОЕ КАЗЕННОЕ УЧРЕЖДЕНИЕ
ДЕПАРТАМЕНТ АРХИТЕКТУРЫ И ГРАДОСТРОИТЕЛЬСТВА

ГРАДОСТРОИТЕЛЬНЫЙ ПЛАН ЗЕМЕЛЬНОГО УЧАСТКА

Р	Ф	-	9	1	-	2	-	0	8	-	0	-	0	0	-	2	0	2	2	-	2	0	1	8
---	---	---	---	---	---	---	---	---	---	---	---	---	---	---	---	---	---	---	---	---	---	---	---	---

ГРАДОСТРОИТЕЛЬНЫЙ ПЛАН ЗЕМЕЛЬНОГО УЧАСТКА

Р Ф - 9 1 - 2 - 0 8 - 0 - 0 0 - 2 0 2 2 - 2 0 1 8

Градостроительный план земельного участка подготовлен на основании: заявления ОБЩЕСТВА С ОГРАНИЧЕННОЙ ОТВЕТСТВЕННОСТЬЮ «СПЕЦИАЛИЗИРОВАННЫЙ ЗАСТРОЙЩИК «РИЧ-ПЛЮС» в лице представителя по доверенности Левандовского Андрея Леонтьевича от 22.02.2022 № 1043/08/01-09.

Местонахождение земельного участка: Республика Крым, г. Симферополь, ограниченной : с юго-запада — ул. Русская; севера-запада — ул. Балаклавская; с юга — ул. Ангарская; с северо-востока — промышленной территорией, участок 4.

Описание границ земельного участка (образуемого земельного участка):

Обозначение (номер) характерной точки	Перечень координат характерных точек в системе координат, используемой для ведения Единого государственного реестра недвижимости	
	X	Y
1	4968904.054	5189866.580
2	4968849.314	5189974.620
3	4968818.164	5189984.650
4	4968739.984	5189943.860
5	4968757.204	5189910.850
6	4968813.364	5189802.850
7	4968809.054	5189797.070
8	4968690.144	5189820.040
9	4968687.364	5189822.120
10	4968693.354	5189803.000
11	4968831.914	5189777.160
12	4968812.544	5189677.480
13	4968834.664	5189629.230
14	4968678.164	5189557.450
15	4968678.184	5189557.400
16	4968691.194	5189558.410
17	4968842.504	5189627.970
18	4968814.474	5189679.580
19	4968827.564	5189736.800
20	4968883.824	5189769.770
21	4968853.024	5189840.090
22	4968904.054	5189866.580

Кадастровый номер земельного участка (при наличии) или в случае, предусмотренном частью 1.1 статьи 57.3 Градостроительного кодекса

Российской Федерации, условный номер образуемого земельного участка на основании утвержденных проекта межевания территории и (или) схемы расположения земельного участка или земельных участков на кадастровом плане территории: 90:22:010306:1418.

Площадь земельного участка: 23130 кв. м.

Информация о расположенных в границах земельного участка объектах капитального строительства: В границах земельного участка расположены объекты капитального строительства. Количество объектов «1» единица. Объект отображается на чертеже градостроительного плана под порядковым номером. Описание объекта капитального строительства приводится в подразделе 3.1 «Объекты капитального строительства» раздела 3.

Информация о границах зоны планируемого размещения объекта капитального строительства в соответствии с утвержденным проектом планировки территории (при наличии): Информация отсутствует.

Обозначение (номер) характерной точки	Перечень координат характерных точек в системе координат, используемой для ведения Единого государственного реестра недвижимости	
	X	Y
-	-	-

Реквизиты проекта планировки территории и (или) проекта межевания территории в случае, если земельный участок расположен в границах территории, в отношении которой утверждены проект планировки территории и (или) проект межевания территории: Постановление Администрации города Симферополя Республики Крым от 08.08.2016 № 1786 «Об утверждении проекта планировки и межевания территории, расположенной по адресу: Республика Крым г. Симферополь, ограниченной: с юго-запада – ул. Русская, севера-запада – ул. Балаклавская, с юга – ул. Ангарская, с северо-востока – промышленной территорией, общей площадью 37,8 га».

Градостроительный план подготовлен:

- Шалфеев В.Ю. – заместитель начальника Муниципального казенного учреждения Департамент архитектуры и градостроительства – начальник управления градостроительной деятельности и территориального планирования Администрации города Симферополя Республики Крым;

- Король М.А. – начальник отдела архитектуры городской среды управления градостроительной деятельности и территориального планирования Муниципального казенного учреждения Департамент архитектуры и градостроительства Администрации города Симферополя Республики Крым;

- Боярчук Д.И. – главный специалист отдела архитектуры городской среды управления градостроительной деятельности и территориального

планирования Муниципального казенного учреждения Департамент
архитектуры и градостроительства Администрации города Симферополя
Республики Крым.

М.П.

(при наличии)



(подпись)

/ В.Ю. Шалфеев/

(расшифровка подписи)

М.П.

(при наличии)

(подпись)

/ М.А. Король/

(расшифровка подписи)

М.П.

(при наличии)

(подпись)

/ Д.И. Боярчук/

(расшифровка подписи)

Дата выдачи: 14.03.2022.

1. Чертеж градостроительного плана земельного участка: смотреть Приложения 1, 2.

Чертежи градостроительного плана земельного участка разработан на топографической основе в масштабе 1:1000, выполненной в 2019 году ООО «ВИЗАВИР».

Чертежи градостроительного плана земельного участка разработан Муниципальным казенным учреждением Департамент архитектуры и градостроительства Администрации города Симферополя Республики Крым.

2. Информация о градостроительном регламенте либо требованиях к назначению, параметрам и размещению объекта капитального строительства на земельном участке, на который действие градостроительного регламента не распространяется или для которого градостроительный регламент не устанавливается.

Земельный участок располагается в зоне застройки многоэтажными жилыми домами (Ж-4). Установлен градостроительный регламент.

Зона застройки многоэтажными жилыми домами включают в себя участки территории города, предназначенные для размещения многоэтажных многоквартирных жилых домов этажностью от 9 до 16 этажей, допускается размещение объектов социального, культурного, бытового обслуживания, объектов инженерной и транспортной инфраструктуры, обеспечивающих потребности жителей указанных территорий и связанных с проживанием граждан, и не оказывающих негативного воздействия на окружающую (жилую) среду согласно видов разрешенного использования земельных участков, установленных градостроительными регламентами применительно к территориальной зоне.

Предельные (минимальные и (или) максимальные) размеры земельных участков и предельные параметры разрешенного строительства, реконструкции объектов капитального строительства для территориальной зоны устанавливаются применительно к видам разрешенного использования земельных участков.

В случае, если земельный участок и объект капитального строительства расположены в границах зон с особыми условиями использования территорий, правовой режим использования и застройки земельного участка определяется градостроительными регламентами и совокупностью ограничений, установленных в соответствии с законодательством Российской Федерации.

Этажность зданий определяется согласно их функционального назначения с учетом требования положений СП 118.13330.2012 «Общественные здания и сооружения. Актуализированная редакция СНиП 31-06-2009» и СП 54.13330.2016 «Здания жилые многоквартирные. Актуализированная редакция СНиП 31-01-2003».

В случае если земельный участок частично или полностью включен в границы зон с особыми условиями использования территории, в том числе, которые и не отображены в правилах землепользования и застройки, а так же считаются надлежаще установленными с учетом положений статьи 26 Федерального закона от 03.08.2018 № 342-ФЗ «О внесении изменений

в Градостроительный кодекс Российской Федерации и отдельные законодательные акты Российской Федерации», то градостроительные регламенты подлежат применению при использовании земельного участка в частях, не противоречащих ограничениям установленным согласно зон с особыми условиями использования территории.

Не допускается предоставление разрешения на условно разрешенный вид использования и изменение основных видов разрешенного использования земельного участка, если такие виды разрешенного использования предполагают размещение объектов капитального строительства, от которых согласно действующего законодательства требуется установление санитарно-защитных зон, при этом в границах такого земельного участка располагается объект капитального строительства жилого назначения.

2.1. Реквизиты акта органа государственной власти субъекта Российской Федерации, органа местного самоуправления, содержащего градостроительный регламент либо реквизиты акта федерального органа государственной власти, органа государственной власти субъекта Российской Федерации, органа местного самоуправления, иной организации, определяющего в соответствии с федеральными законами, порядок использования земельного участка, на который действие градостроительного регламента не распространяется или для которого градостроительный регламент не устанавливается:

Решение 45-й сессии Симферопольского городского совета II созыва от 30.04.2021 № 361 «Об утверждении Правил землепользования и застройки муниципального образования городской округ Симферополь Республики Крым» (с изменениями).

2.2. Информация о видах разрешенного использования земельного участка:

Основные виды разрешенного использования:

Многоэтажная жилая застройка (высотная застройка);

Вспомогательные виды разрешенного использования:

Виды разрешенного использования земельного участка, предусмотренные правилами землепользования и застройки и соответствующие назначению зон планируемого размещения объектов капитального строительства, установленных проектом планировки территории – отсутствуют.

Условно-разрешенные виды использования:

Виды разрешенного использования земельного участка, предусмотренные правилами землепользования и застройки и соответствующие назначению зон планируемого размещения объектов капитального строительства, установленных проектом планировки территории – отсутствуют.

2.3. Пределные (минимальные и (или) максимальные) размеры земельного участка и предельные параметры разрешенного строительства, реконструкции объекта капитального строительства, установленные градостроительным регламентом для территориальной зоны, в которой расположен земельный участок: Ж-4.

Пределные (минимальные и (или) максимальные) размеры земельных участков, в том числе их площадь			Минимальные отступы от границ земельного участка в целях определения мест допустимого размещения зданий, строений, сооружений, за пределами которых запрещено строительство зданий, строений, сооружений	Предельное количество этажей и (или) предельная высота Зданий, строений, сооружений	Максимальный процент застройки в границах земельного участка, определяемый как отношение суммарной площади земельного участка, которая может быть застроена, ко всей площади земельного участка	Требования к архитектурным решениям объектов капитального строительства, расположенным в границах территории исторического поселения федерального или регионального значения	Иные показатели
1	2	3	4	5	6	7	8
Длина, м	Ширина, м	Площадь, м ² или га					
Без ограничений	Без ограничений	Без ограничений	Минимальные отступы от границ земельного участка для определения места допустимого размещения объекта капитального строительства: - от границ земельного участка со стороны прилегающих земельных участков и проездов определяются при проектировании при соблюдении требований	Этажность: - для видов разрешенного использования малоэтажная многоквартирная жилая застройка – не более 4 этажей; - для видов разрешенного использования среднеэтажная жилая застройка, гостиничное обслуживание – не более 8 этажей; - для видов разрешенного использования многоэ-	Коэффициент застройки не подлежит установлению.	-	- Коэффициент плотности застройки -- не подлежит установлению. - Параметры застройки земельных участков определяются при проектировании с учетом соблюдения требований Региональных нормативов градостроительного проектирования. - Допускается предоставление разрешения на отклонение от предельных параметров разре-

			пожарной безопасности, инсоляции, действия санитарно-защитных зон, разрывов и иных ограничений обеспечивающих безопасную эксплуатацию объектов недвижимости с учетом положений Федерального закона от 30.12.2009 № 384-ФЗ «Технический регламент о безопасности зданий и сооружений»; - не менее 5 м от границ земельного участка со стороны, выходящей на улицу любой категорией, данный доступ устанавливается только для надземной части здания, при строительстве (реконструкции) подземной части здания допускается размещать этажи, которые не являются первыми надземными, без учета отступов от границы земельного участка, но с учетом соблюдения национальных стандартов и сводов правил, обеспечивающих обязательное соблюдение технических регламентов.	такая жилая застройка (высотная застройка) – не более 16 этажей. - для иных видов разрешенного использования – не более 8 этажей.			шенного строительства (реконструкции) объектов капитального строительства в порядке, установленном Градостроительным кодексом Российской Федерации в части уменьшения отступов, указанных в пункте 2 раздела 2 статьи 32 Решение 45-й сессии Симферопольского городского совета II созыва от 30.04.2021 № 361 «Об утверждении Правил земле-пользования и застройки муниципального образования городской округ Симферополь Республики Крым» (с изменениями). - Запрещается предоставлять отклонение от предельных параметров разрешенного строительства (реконструкции) в части увеличения этажности и высотности объектов. В соответствии с постановлением Администрации города Симферополя Республики Крым от 08.08.2016 №1786 «Об утверждении проекта планировки и межевания территории, расположенной по адресу: Республика Крым г. Симферополь, ограниченной: с юго-запада – ул. Русская, северо-запада – ул. Балаклавская, с юга – ул. Ангарская, с северо-востока – промышленной территорией, общей
--	--	--	---	---	--	--	--

							площадью 37,8 га»: - этажность – не более 16 этажей.
--	--	--	--	--	--	--	---

Проектирование вести в соответствии с СП 42.13330.2016 Градостроительство. Планировка и застройка городских и сельских поселений. Санитарно-защитные зоны определить в соответствии с СанПиНом 2.2.1/2.1.1.1200-03.

2.4. Требования к назначению, параметрам и размещению объекта капитального строительства на земельном участке, на который действие градостроительного регламента не распространяется или для которого градостроительный регламент не устанавливается (за исключением случая, предусмотренного пунктом 7.1 части 3 статьи 57.3 Градостроительного кодекса Российской Федерации):

Причины отнесения земельного участка к виду земельного участка, на который действие градостроительного регламента не распространяется или для которого градостроительный регламент не устанавливается	Реквизиты акта, регулирующего использование земельного участка	Требования к использованию земельного участка	Требования к параметрам объекта капитального строительства		Требования к размещению объектов капитального строительства		
			Предельное количество этажей и (или) предельная высота зданий, строений, сооружений	Максимальный процент застройки в границах земельного участка, определяемый как отношение суммарной площади земельного участка, которая может быть застроена, ко всей площади земельного участка	Иные требования к параметрам объекта капитального строительства	Минимальные отступы от границ земельного участка в целях определения мест допустимого размещения зданий, строений, сооружений, за пределами которых запрещено строительство зданий, строений, сооружений	Иные требования к размещению объектов капитального строительства
1	2	3	4	5	6	7	8
-	-	-	-	-	-	-	-

2.5. Предельные параметры разрешенного строительства, реконструкции объекта капитального строительства, установленные положением об особо охраняемых природных территориях, в случае выдачи градостроительного плана земельного участка в отношении земельного участка, расположенного в границах особо охраняемой природной территории:

Причины отнесения земельного участка к виду земельного участка, для которого градостроительный регламент не устанавливается	Реквизиты Положения об особо охраняемой природной территории	Реквизиты утвержденной документации по планировке территории	Зонирование особо охраняемой природной территории (да/нет)								
			Функциональная зона	Виды разрешенного использования земельного участка	Требования к параметрам объекта капитального строительства	Требования к размещению объектов капитального строительства					
						Основные виды разрешенного использования	Вспомогательные виды разрешенного использования	Предельное количество этажей и (или) предельная высота зданий, строений, сооружений	Максимальный процент застройки в границах земельного участка, определяемый как отношение суммарной площади земельного участка, которая может быть застроена, ко всей площади земельного участка	Иные требования к параметрам объекта капитального строительства	Минимальные отступы от границ земельного участка в целях определения мест допустимого размещения зданий, строений, сооружений, за пределами которых запрещено строительство зданий, строений, сооружений
1	2	3	4	5	6	7	8	9	10	11	
-	-	-	-	-	Основные виды разрешенного использования	Вспомогательные виды разрешенного использования	Предельное количество этажей и (или) предельная высота зданий, строений, сооружений	Максимальный процент застройки в границах земельного участка, определяемый как отношение суммарной площади земельного участка, которая может быть застроена, ко всей площади земельного участка	Иные требования к параметрам объекта капитального строительства	Минимальные отступы от границ земельного участка в целях определения мест допустимого размещения зданий, строений, сооружений, за пределами которых запрещено строительство зданий, строений, сооружений	Иные требования к размещению объектов капитального строительства

3. Информация о расположенных в границах земельного участка объектах капитального строительства и объектах культурного наследия.

3.1. Объекты капитального строительства:

1. Нежилое здание. Назначение объекта капитального строительства: нежилое здание. Этажность и высотность объекта капитального строительства: 1. Общая площадь объекта капитального строительства: 23,7 кв.м. Кадастровый номер объекта капитального строительства: 90:22:010306:34.

3.2. Объекты, включенные в единый государственный реестр объектов культурного наследия (памятников истории и культуры) народов Российской Федерации:

Объекты культурного наследия отсутствуют (Сведения из Министерства культуры Республики Крым от 09.03.2022 № 4229/22-11/1).

4. Информация о расчетных показателях минимально допустимого уровня обеспеченности территории объектами коммунальной, транспортной, социальной инфраструктур и расчетных показателях максимально допустимого уровня территориальной доступности указанных объектов для населения, в случае если земельный участок расположен в границах территории, в отношении которой предусматривается осуществление деятельности по комплексному развитию территории:

Информация о расчетных показателях минимально допустимого уровня обеспеченности территории								
Объекты коммунальной инфраструктуры			Объекты транспортной инфраструктуры			Объекты социальной инфраструктуры		
Наименование вида объекта	Единица измерения	Расчетный показатель	Наименование вида объекта	Единица измерения	Расчетный показатель	Наименование вида объекта	Единица измерения	Расчетный показатель
1	2	3	4	5	6	7	8	9
-	-	-	-	-	-	-	-	-
Информация о расчетных показателях максимально допустимого уровня территориальной доступности								
Наименование вида объекта	Единица измерения	Расчетный показатель	Наименование вида объекта	Единица измерения	Расчетный показатель	Наименование вида объекта	Единица измерения	Расчетный показатель
1	2	3	4	5	6	7	8	9
-	-	-	-	-	-	-	-	-

5. Информация об ограничениях использования земельного участка, в том числе если земельный участок полностью или частично расположен в границах зон с особыми условиями использования территорий:

Земельный участок полностью расположен в границах зоны с особыми условиями использования территории: третья и пятая подзона приаэродромной территории (Приказ Министерства транспорта Российской Федерации, Федерального агентства воздушного транспорта (РОСАВИАЦИЯ) от 24.02.2021 № 112-П «Об установлении приаэродромной территории аэродрома Симферополь»), площадь земельного участка, покрываемая зоной с особыми условиями использования территории составляет 23130,0 кв.м. В соответствии с Решением 45-й сессии Симферопольского городского совета II созыва от 30.04.2021 № 361 «Об утверждении Правил землепользования и застройки муниципального образования городской округ Симферополь Республики Крым»:

- в третьей подзоне в границах разных контуров (в соответствии с проектом установления приаэродромных территорий) устанавливается ограничение абсолютной высоты размещаемых объектов застройки;

- в пятой подзоне запрещается размещать опасные производственные объекты, определенные Федеральным законом от 21.07.1997 № 116-ФЗ «О промышленной безопасности опасных производственных объектов», не относящиеся к инфраструктуре аэропорта, функционирование которых может повлиять на безопасность полетов воздушных судов, исходя из их радиуса максимального поражения.

Земельный участок частично расположен в границах зоны с особыми условиями использования территории: охранная зона канализации (СП 42.13330.2016 Градостроительство. Планировка и застройка городских и сельских поселений. Актуализированная редакция СНиП 2.07.01-89*, утвержденный приказом Министерства строительства и жилищно-коммунального хозяйства Российской Федерации от 30.12. 2016 № 1034/пр), площадь земельного участка, покрываемая зоной с особыми условиями использования территории составляет 1275,6 кв.м.

Земельный участок частично расположен в границах зоны с особыми условиями использования территории: охранная зона ливневой канализации (СП 42.13330.2016 Градостроительство. Планировка и застройка городских и сельских поселений. Актуализированная редакция СНиП 2.07.01-89*, утвержденный приказом Министерства строительства и жилищно-коммунального хозяйства Российской Федерации от 30.12. 2016 № 1034/пр), площадь земельного участка, покрываемая зоной с особыми условиями использования территории составляет 30,6 кв.м.

Земельный участок частично расположен в границах зоны с особыми условиями использования территории: охранная зона сети водоснабжения (СП 42.13330.2016 Градостроительство. Планировка и застройка городских и сельских поселений. Актуализированная редакция СНиП 2.07.01-89*, утвержденный приказом Министерства строительства и жилищно-коммунального хозяйства Российской Федерации от 30.12. 2016 № 1034/пр), площадь земельного участка, покрываемая зоной с особыми условиями использования территории составляет 406,2 кв.м.

На основании постановления Главного государственного санитарного врача Российской Федерации от 14.03.2002 № 10 «О введении в действие санитарных правил и норм «Зоны санитарной охраны источников водоснабжения и водопроводов питьевого назначения. СанПиН 2.1.4.1110-02»:

1) не допускается посадка высокоствольных деревьев, все виды строительства, не имеющие непосредственного отношения к эксплуатации, реконструкции и расширению водопроводных сооружений, в том числе прокладка трубопроводов различного назначения, размещение жилых и хозяйственно-бытовых зданий, проживание людей, применение ядохимикатов и удобрений;

2) запрещение закачки отработанных вод в подземные горизонты, подземного складирования твердых отходов и разработки недр земли;

3) запрещение размещения складов горюче-смазочных материалов, ядохимикатов и минеральных удобрений, накопителей промстоков,

шламохранилищ и других объектов, обуславливающих опасность химического загрязнения подземных вод;

4) не допускается:

а) размещение кладбищ, скотомогильников, полей ассенизации, полей фильтрации, навозохранилищ, силосных траншей, животноводческих и птицеводческих предприятий и других объектов, обуславливающих опасность микробного загрязнения подземных вод;

б) применение удобрений и ядохимикатов;

в) рубка леса главного пользования и реконструкции.

Земельный участок частично расположен в границах зоны с особыми условиями использования территории: охранная зона сети газоснабжения (Постановление Правительства Российской Федерации от 20.11.2000 № 878 «Об утверждении Правил охраны газораспределительных сетей»), площадь земельного участка, покрываемая зоной с особыми условиями использования территории составляет 638,8 кв.м.

На земельные участки, входящие в охранные зоны газораспределительных сетей, в целях предупреждения их повреждения или нарушения условий их нормальной эксплуатации налагаются ограничения (обременения):

а) строить объекты жилищно-гражданского и производственного назначения;

б) сносить и реконструировать мосты, коллекторы, автомобильные и железные дороги с расположенными на них газораспределительными сетями без предварительного выноса этих газопроводов по согласованию с эксплуатационными организациями;

в) разрушать берегоукрепительные сооружения, водопропускные устройства, земляные и иные сооружения, предохраняющие газораспределительные сети от разрушений;

г) перемещать, повреждать, засыпать и уничтожать опознавательные знаки, контрольно-измерительные пункты и другие устройства газораспределительных сетей;

д) устраивать свалки и склады, разливать растворы кислот, солей, щелочей и других химически активных веществ;

е) огораживать и перегораживать охранные зоны, препятствовать доступу персонала эксплуатационных организаций к газораспределительным сетям, проведению обслуживания и устранению повреждений газораспределительных сетей;

ж) разводить огонь и размещать источники огня;

з) рыть погреба, копать и обрабатывать почву сельскохозяйственными и мелиоративными орудиями и механизмами на глубину более 0,3 метра;

и) открывать калитки и двери газорегуляторных пунктов, станций катодной и дренажной защиты, люки подземных колодцев, включать или отключать электроснабжение средств связи, освещения и систем телемеханики;

к) набрасывать, приставлять и привязывать к опорам и надземным газопроводам, ограждениям и зданиям газораспределительных сетей посторонние предметы, лестницы, влезать на них;

л) самовольно подключаться к газораспределительным сетям.

Земельный участок частично расположен в границах зоны с особыми условиями использования территории: охранный зона объектов электросетевого хозяйства (Постановление правительства Российской Федерации от 24.02.2009 № 160 «О порядке установления охранных зон объектов электросетевого хозяйства и особых условий использования земельных участков, расположенных в границах таких зон»), площадь земельного участка, покрываемая зоной с особыми условиями использования территории составляет 19,1 кв. м.

В охранных зонах запрещается осуществлять любые действия, которые могут нарушить безопасную работу объектов электросетевого хозяйства, в том числе привести к их повреждению или уничтожению, и (или) повлечь причинение вреда жизни, здоровью граждан и имуществу физических или юридических лиц, а также повлечь нанесение экологического ущерба и возникновение пожаров, в том числе:

а) набрасывать на провода и опоры воздушных линий электропередачи посторонние предметы, а также подниматься на опоры воздушных линий электропередачи;

б) размещать любые объекты и предметы (материалы) в пределах созданных в соответствии с требованиями нормативно-технических документов проходов и подъездов для доступа к объектам электросетевого хозяйства, а также проводить любые работы и возводить сооружения, которые могут препятствовать доступу к объектам электросетевого хозяйства, без создания необходимых для такого доступа проходов и подъездов;

в) находиться в пределах огороженной территории и помещениях распределительных устройств и подстанций, открывать двери и люки распределительных устройств и подстанций, производить переключения и подключения в электрических сетях (указанное требование не распространяется на работников, занятых выполнением разрешенных в установленном порядке работ), разводить огонь в пределах охранных зон вводных и распределительных устройств, подстанций, воздушных линий электропередачи, а также в охранных зонах кабельных линий электропередачи;

г) размещать свалки;

д) производить работы ударными механизмами, сбрасывать тяжести массой свыше 5 тонн, производить сброс и слив едких и коррозионных веществ и горюче-смазочных материалов (в охранных зонах подземных кабельных линий электропередачи).

В охранных зонах, установленных для объектов электросетевого хозяйства напряжением свыше 1000 вольт, дополнительно запрещается:

а) складировать или размещать хранилища любых, в том числе горюче-смазочных, материалов;

б) размещать детские и спортивные площадки, стадионы, рынки, торговые точки, полевые станы, загоны для скота, гаражи и стоянки всех видов машин и механизмов, проводить любые мероприятия, связанные с большим скоплением людей, не занятых выполнением разрешенных в установленном порядке работ (в охранных зонах воздушных линий

электропередачи);

в) использовать (запускать) любые летательные аппараты, в том числе воздушных змеев, спортивные модели летательных аппаратов (в охранных зонах воздушных линий электропередачи);

г) бросать якоря с судов и осуществлять их проход с отданными якорями, цепями, лотами, волокушами и тралами (в охранных зонах подводных кабельных линий электропередачи);

д) осуществлять проход судов с поднятыми стрелами кранов и других механизмов (в охранных зонах воздушных линий электропередачи).

В пределах охранных зон без письменного решения о согласовании сетевых организаций юридическим и физическим лицам запрещаются:

а) строительство, капитальный ремонт, реконструкция или снос зданий и сооружений;

б) горные, взрывные, мелиоративные работы, в том числе связанные с временным затоплением земель;

в) посадка и вырубка деревьев и кустарников;

г) дноуглубительные, землечерпальные и погрузочно-разгрузочные работы, добыча рыбы, других водных животных и растений придонными орудиями лова, устройство водопоев, колка и заготовка льда (в охранных зонах подводных кабельных линий электропередачи);

д) проход судов, у которых расстояние по вертикали от верхнего крайнего габарита с грузом или без груза до нижней точки провеса проводов переходов воздушных линий электропередачи через водоемы менее минимально допустимого расстояния, в том числе с учетом максимального уровня подъема воды при паводке;

е) проезд машин и механизмов, имеющих общую высоту с грузом или без груза от поверхности дороги более 4,5 метра (в охранных зонах воздушных линий электропередачи);

ж) земляные работы на глубине более 0,3 метра (на вспахиваемых землях на глубине более 0,45 метра), а также планировка грунта (в охранных зонах подземных кабельных линий электропередачи);

з) полив сельскохозяйственных культур в случае, если высота струи воды может составить свыше 3 метров (в охранных зонах воздушных линий электропередачи);

и) полевые сельскохозяйственные работы с применением сельскохозяйственных машин и оборудования высотой более 4 метров (в охранных зонах воздушных линий электропередачи) или полевые сельскохозяйственные работы, связанные с вспашкой земли (в охранных зонах кабельных линий электропередачи).

В охранных зонах, установленных для объектов электросетевого хозяйства напряжением до 1000 вольт, дополнительно, без письменного решения о согласовании сетевых организаций запрещается:

а) размещать детские и спортивные площадки, стадионы, рынки, торговые точки, полевые станы, загоны для скота, гаражи и стоянки всех видов машин и механизмов, садовые, огородные земельные участки и иные объекты недвижимости, расположенные в границах территории ведения гражданами садоводства или огородничества для собственных нужд,

объекты жилищного строительства, в том числе индивидуального (в охранных зонах воздушных линий электропередачи);

б) складировать или размещать хранилища любых, в том числе горюче-смазочных, материалов;

в) устраивать причалы для стоянки судов, барж и плавучих кранов, бросать якоря с судов и осуществлять их проход с отданными якорями, цепями, лотами, волокушами и тралами (в охранных зонах подводных кабельных линий электропередачи).

6. Информация о границах зон с особыми условиями использования территорий, если земельный участок полностью или частично расположен в границах таких зон:

Наименование зоны с особыми условиями использования территории с указанием объекта, в отношении которого установлена такая зона	Перечень координат характерных точек в системе координат, используемой для ведения Единого государственного реестра недвижимости		
	Обозначение (номер) характерной точки	X	Y
1	2	3	4
-	-	-	-

7. Информация о границах публичных сервитутов:

Обозначение (номер) характерной точки	Перечень координат характерных точек в системе координат, используемой для ведения Единого государственного реестра недвижимости	
	X	Y
-	-	-

8. Номер и (или) наименование элемента планировочной структуры, в границах которого расположен земельный участок:

Микрорайон – 03:02.

9. Информация о возможности подключения (технологического присоединения) объектов капитального строительства к сетям инженерно-технического обеспечения (за исключением сетей электроснабжения), определяемая с учетом программ комплексного развития систем коммунальной инфраструктуры поселения, муниципального округа, городского округа (при их наличии), в состав которой входят сведения о максимальной нагрузке в возможных точках подключения (технологического присоединения) к таким сетям, а также сведения об организации, представившей данную информацию:

Информация отсутствует (запросы о предоставлении технических условий от 24.02.2022 № 201/08, от 24.02.2022 № 202/08).


10. Реквизиты нормативных правовых актов субъекта Российской Федерации, муниципальных правовых актов, устанавливающих требования к благоустройству территории:

Решение 12-й сессии Симферопольского городского совета I созыва от 12.02.2015 № 176 «Об утверждении правил благоустройства на территории муниципального образования городской округ Симферополь Республики Крым» (с изменениями).


11. Информация о красных линиях:

Обозначение (номер) характерной точки	Перечень координат характерных точек в системе координат, используемой для ведения Единого государственного реестра недвижимости	
	X	Y
1	4968990.470	5189696.000
2	4968691.190	5189558.410
3	4968677.360	5189557.340
4	4968527.330	5189832.980
5	4968818.160	5189984.650
6	4968849.320	5189974.630
7	4968990.470	5189696.000

Чертеж градостроительного плана земельного участка (для надземной части здания)

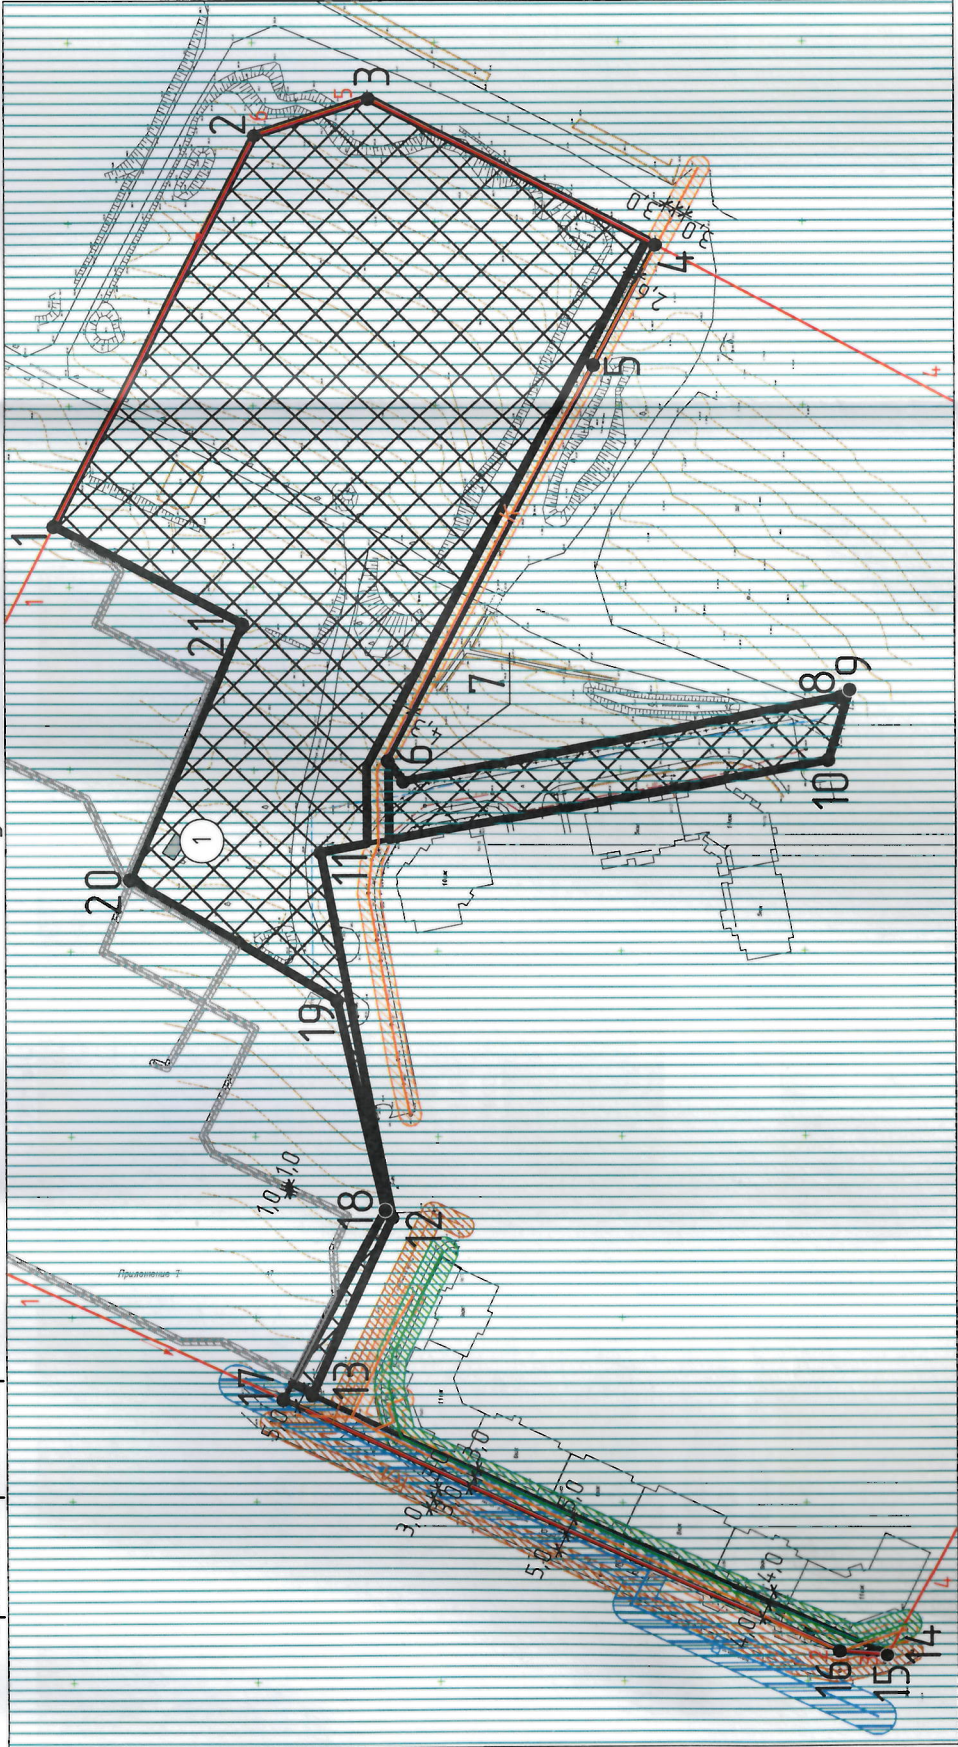

Чертеж градостроительного плана земельного участка
(при строительстве (реконструкции) подземной части здания)

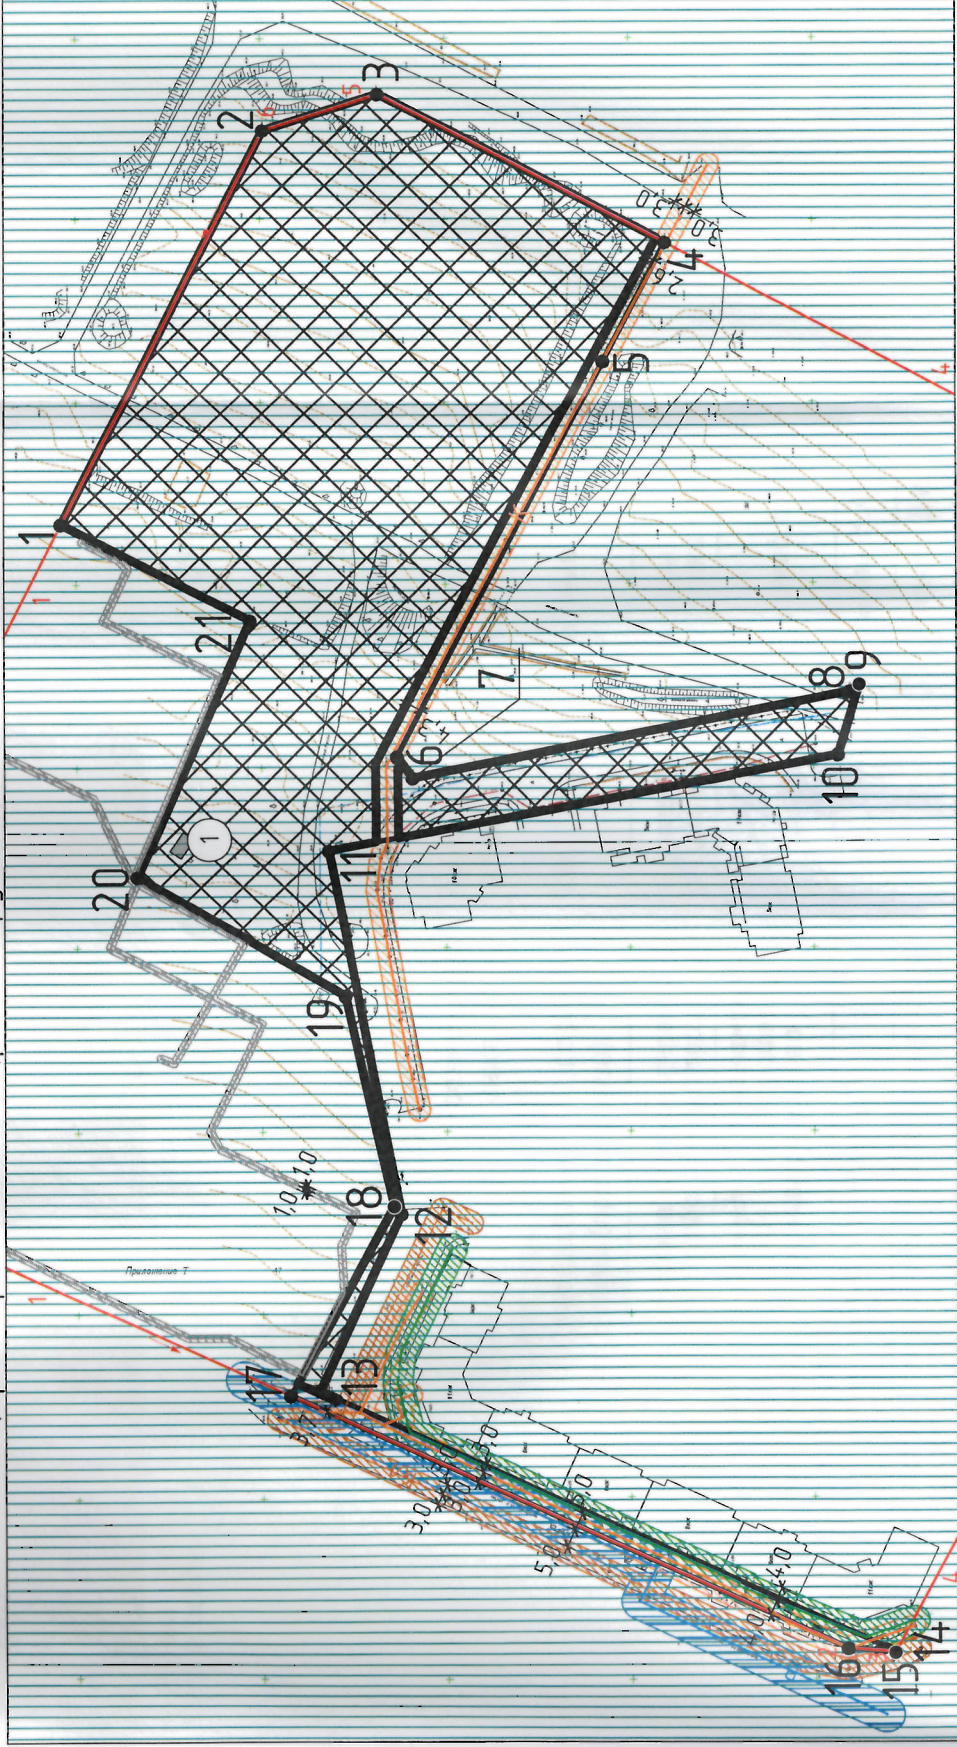

№	X	Y	№	X	Y
1	4968904.054	5189866.580	12	4968812.544	5189677.480
2	4968849.314	5189974.620	13	4968834.664	5189629.230
3	4968818.164	5189984.650	14	4968678.164	5189557.450
4	4968739.984	5189943.860	15	4968678.184	5189557.400
5	4968757.204	5189910.850	16	4968691.194	5189558.410
6	4968813.364	5189802.850	17	4968842.504	5189627.970
7	4968809.054	5189797.070	18	4968814.474	5189679.580
8	4968690.144	5189820.040	19	4968827.564	5189736.800
9	4968687.364	5189822.120	20	4968883.824	5189769.770
10	4968693.354	5189803.000	21	4968853.024	5189840.090
11	4968831.914	5189777.160	22	4968904.054	5189866.580


Условные обозначения
Граница участка
Обозначение поворотных точек
Красная линия и ее направление
Место допустимого размещения застройки (границы, в пределах которых разрешается строительство объектов капитального строительства)
Объект капитального строительства
Третья и пятая подзоны пригородной территории (согласно правилам землепользования и застройки муниципального образования городской округ Симферополь Республики Крым)
Охранная зона сети водоснабжения
Охранная зона сети газоснабжения
Охранная зона канализации
Охранная зоналивневой канализации
Охранная зона объектов электросетевого хозяйства

Муниципальное казенное учреждение Департамент архитектуры и градостроительства Администрации города Симферополя Республики Крым	
Заместитель начальника Департамента	Шалфеев В.Ю.
Начальник управления градостроительной деятельности и территориального планирования	Король М.А.
Начальник отдела архитектуры	Боярчук Д.И.
Главный специалист отдела архитектуры	
городской среды	
90.22.010306.14.18	М 1:2000
000 "ВИЗАВИР"	

Ситуационный план



Фрагмент карты зон с особыми условиями использования территории

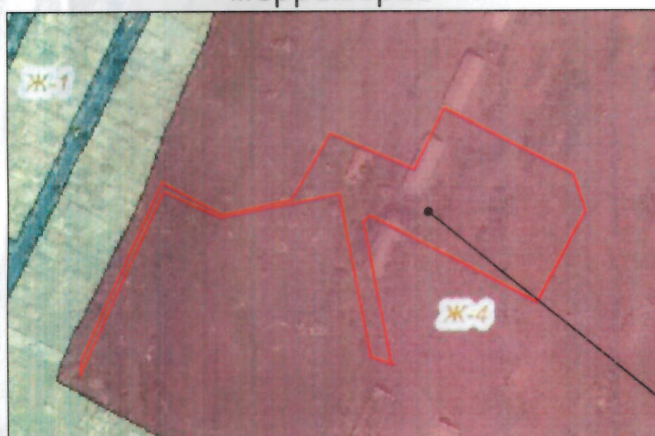

Земельный участок полностью расположен в зоне с особыми условиями использования территории

Фрагмент карты градостроительного зонирования



Расположение земельного участка

Примечание:

1. Проектирование вести в соответствии с СП 42.13330.2016 Градостроительство. Планировка и застройка городских и сельских поселений. Санитарно-защитные зоны определить в соответствии с СанПиНом 2.2.1./2.1.1.1200-03;
2. Место допустимого размещения застройки дано с учетом предполагаемого выноса инженерных сетей, попадающих в зону строительства (при наличии);
3. При проектировании и строительстве учесть охранные зоны инженерных сетей (при наличии).

Муниципальное казенное учреждение Департамент архитектуры и градостроительства Администрации города Симферополя Республики Крым

Заместитель начальника Департамента – начальник управления градостроительной деятельности и территориального планирования

Шалфеев В.Ю.

Начальник отдела архитектуры городской среды

Король М.А.

Главный специалист отдела архитектуры городской среды

Боярчук Д.И.

90:22:010306:14:18
ООО "ВИЗАВИР"

М 1:1000

Прошито, пронумеровано и скреплено печатью

10 (двадцать) листов

Заместитель начальника Департамента - начальник
управления градостроительной деятельности
и территориального планирования МКУ
Департамент архитектуры и градостроительства
Администрации города Симферополя Республики
Крым

/ В.Ю. Шафеев

« 14 » Мая 2014 года

