


РФ-78-1-09-000-2022-0608

ГРАДОСТРОИТЕЛЬНЫЙ ПЛАН ЗЕМЕЛЬНОГО УЧАСТКА

по адресу:

**Санкт-Петербург,
внутригородское муниципальное образование Санкт-Петербурга муниципальный округ
Академическое, улица Академика Константинова, земельный участок 16
78:10:0521601:6025**

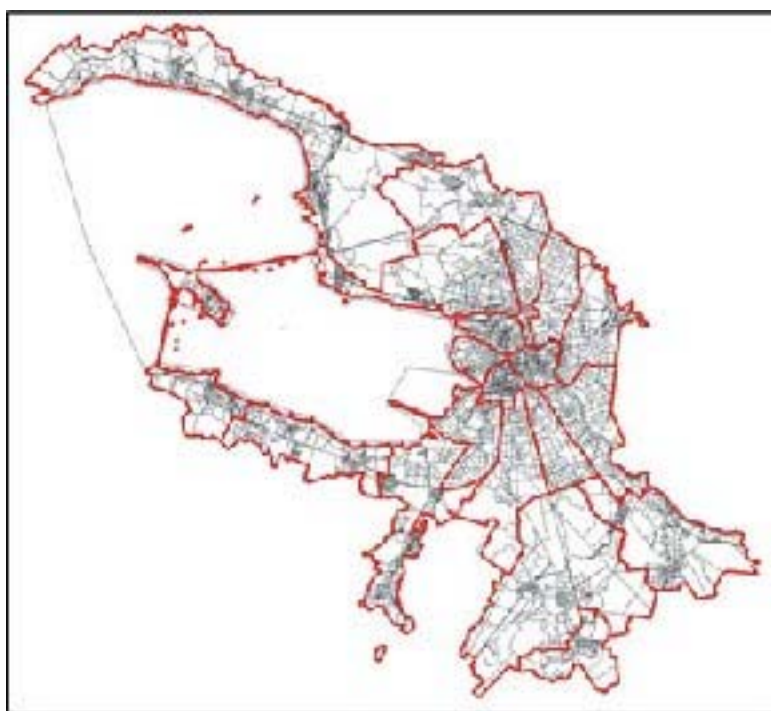

Санкт-Петербург

2022

ГРАДОСТРОИТЕЛЬНЫЙ ПЛАН ЗЕМЕЛЬНОГО УЧАСТКА

N | РФ-78-1-09-000-2022-0608

Градостроительный план земельного участка подготовлен на основании заявления

ООО "СПЕЦИАЛИЗИРОВАННЫЙ ЗАСТРОЙЩИК "ОЗЕРНЫЙ КРАЙ" (регистрационный номер 01-47-8565/22 от 21.02.2022)

(реквизиты заявления правообладателя земельного участка, иного лица в случае, предусмотренном частью 1.1 статьи 57.3 Градостроительного кодекса Российской Федерации, с указанием ф.и.о. заявителя - физического лица, либо реквизиты заявления и наименование заявителя - юридического лица о выдаче градостроительного плана земельного участка)

Местонахождение земельного участка:

Санкт-Петербург,

Калининский район, муниципальный округ Академическое

Описание границ земельного участка (образуемого земельного участка):

См. Таблицу «Сведения о характерных точках границы земельного участка».

Кадастровый номер земельного участка (при наличии) или в случае, предусмотренном частью 1.1 статьи 57.3 Градостроительного кодекса Российской Федерации, условный номер образуемого земельного участка на основании утвержденных проекта межевания территории и (или) схемы расположения земельного участка или земельных участков на кадастровом плане территории:

78:10:0521601:6025

Площадь земельного участка:

68564 +/- 18 кв. м

Информация о расположенных в границах земельного участка объектах капитального строительства

В границах земельного участка расположены объекты капитального строительства. Количество объектов 1 единиц(ы). Объекты отображаются на чертеже(ах) градостроительного плана под порядковыми номерами. Описание объектов капитального строительства приводится в подразделе 3.1 "Объекты капитального строительства" или подразделе 3.2 "Объекты, включенные в единый государственный реестр объектов культурного наследия (памятников истории и культуры) народов Российской Федерации" раздела 3.

Информация о границах зоны планируемого размещения объекта капитального строительства в соответствии с утвержденным проектом планировки территории (при наличии)

Обозначение (номер) характерной точки	Перечень координат характерных точек в системе координат, используемой для ведения Единого государственного реестра недвижимости	
	X	Y
-	-	-

Реквизиты проекта планировки территории и (или) проекта межевания территории в случае, если земельный участок расположен в границах территории, в отношении которой утверждены проект планировки территории и (или) проект межевания территории

Постановление Правительства Санкт-Петербурга от 30.11.2021 №931 "Об утверждении проекта планировки с проектом межевания территории, ограниченной ул. Академика Константинова, ул. Академика Байкова, ул. Вавиловых, пр. Науки, в Калининском районе".

(указывается в случае, если земельный участок расположен в границах территории в отношении которой утверждены проект планировки территории и (или) проект межевания территории)

Градостроительный план подготовлен

Комитетом по градостроительству и архитектуре,
Временно исполняющий обязанности
Первого заместителя
председателя Комитета – главного
архитектора Санкт-Петербурга С.А. Семенов

М.П. _____

(подпись)


/ С.А. Семенов /

(расшифровка подписи)

Дата выдачи

Соответствует дате регистрации
(ДД.ММ.ГГГГ)

1. Чертеж градостроительного плана земельного участка

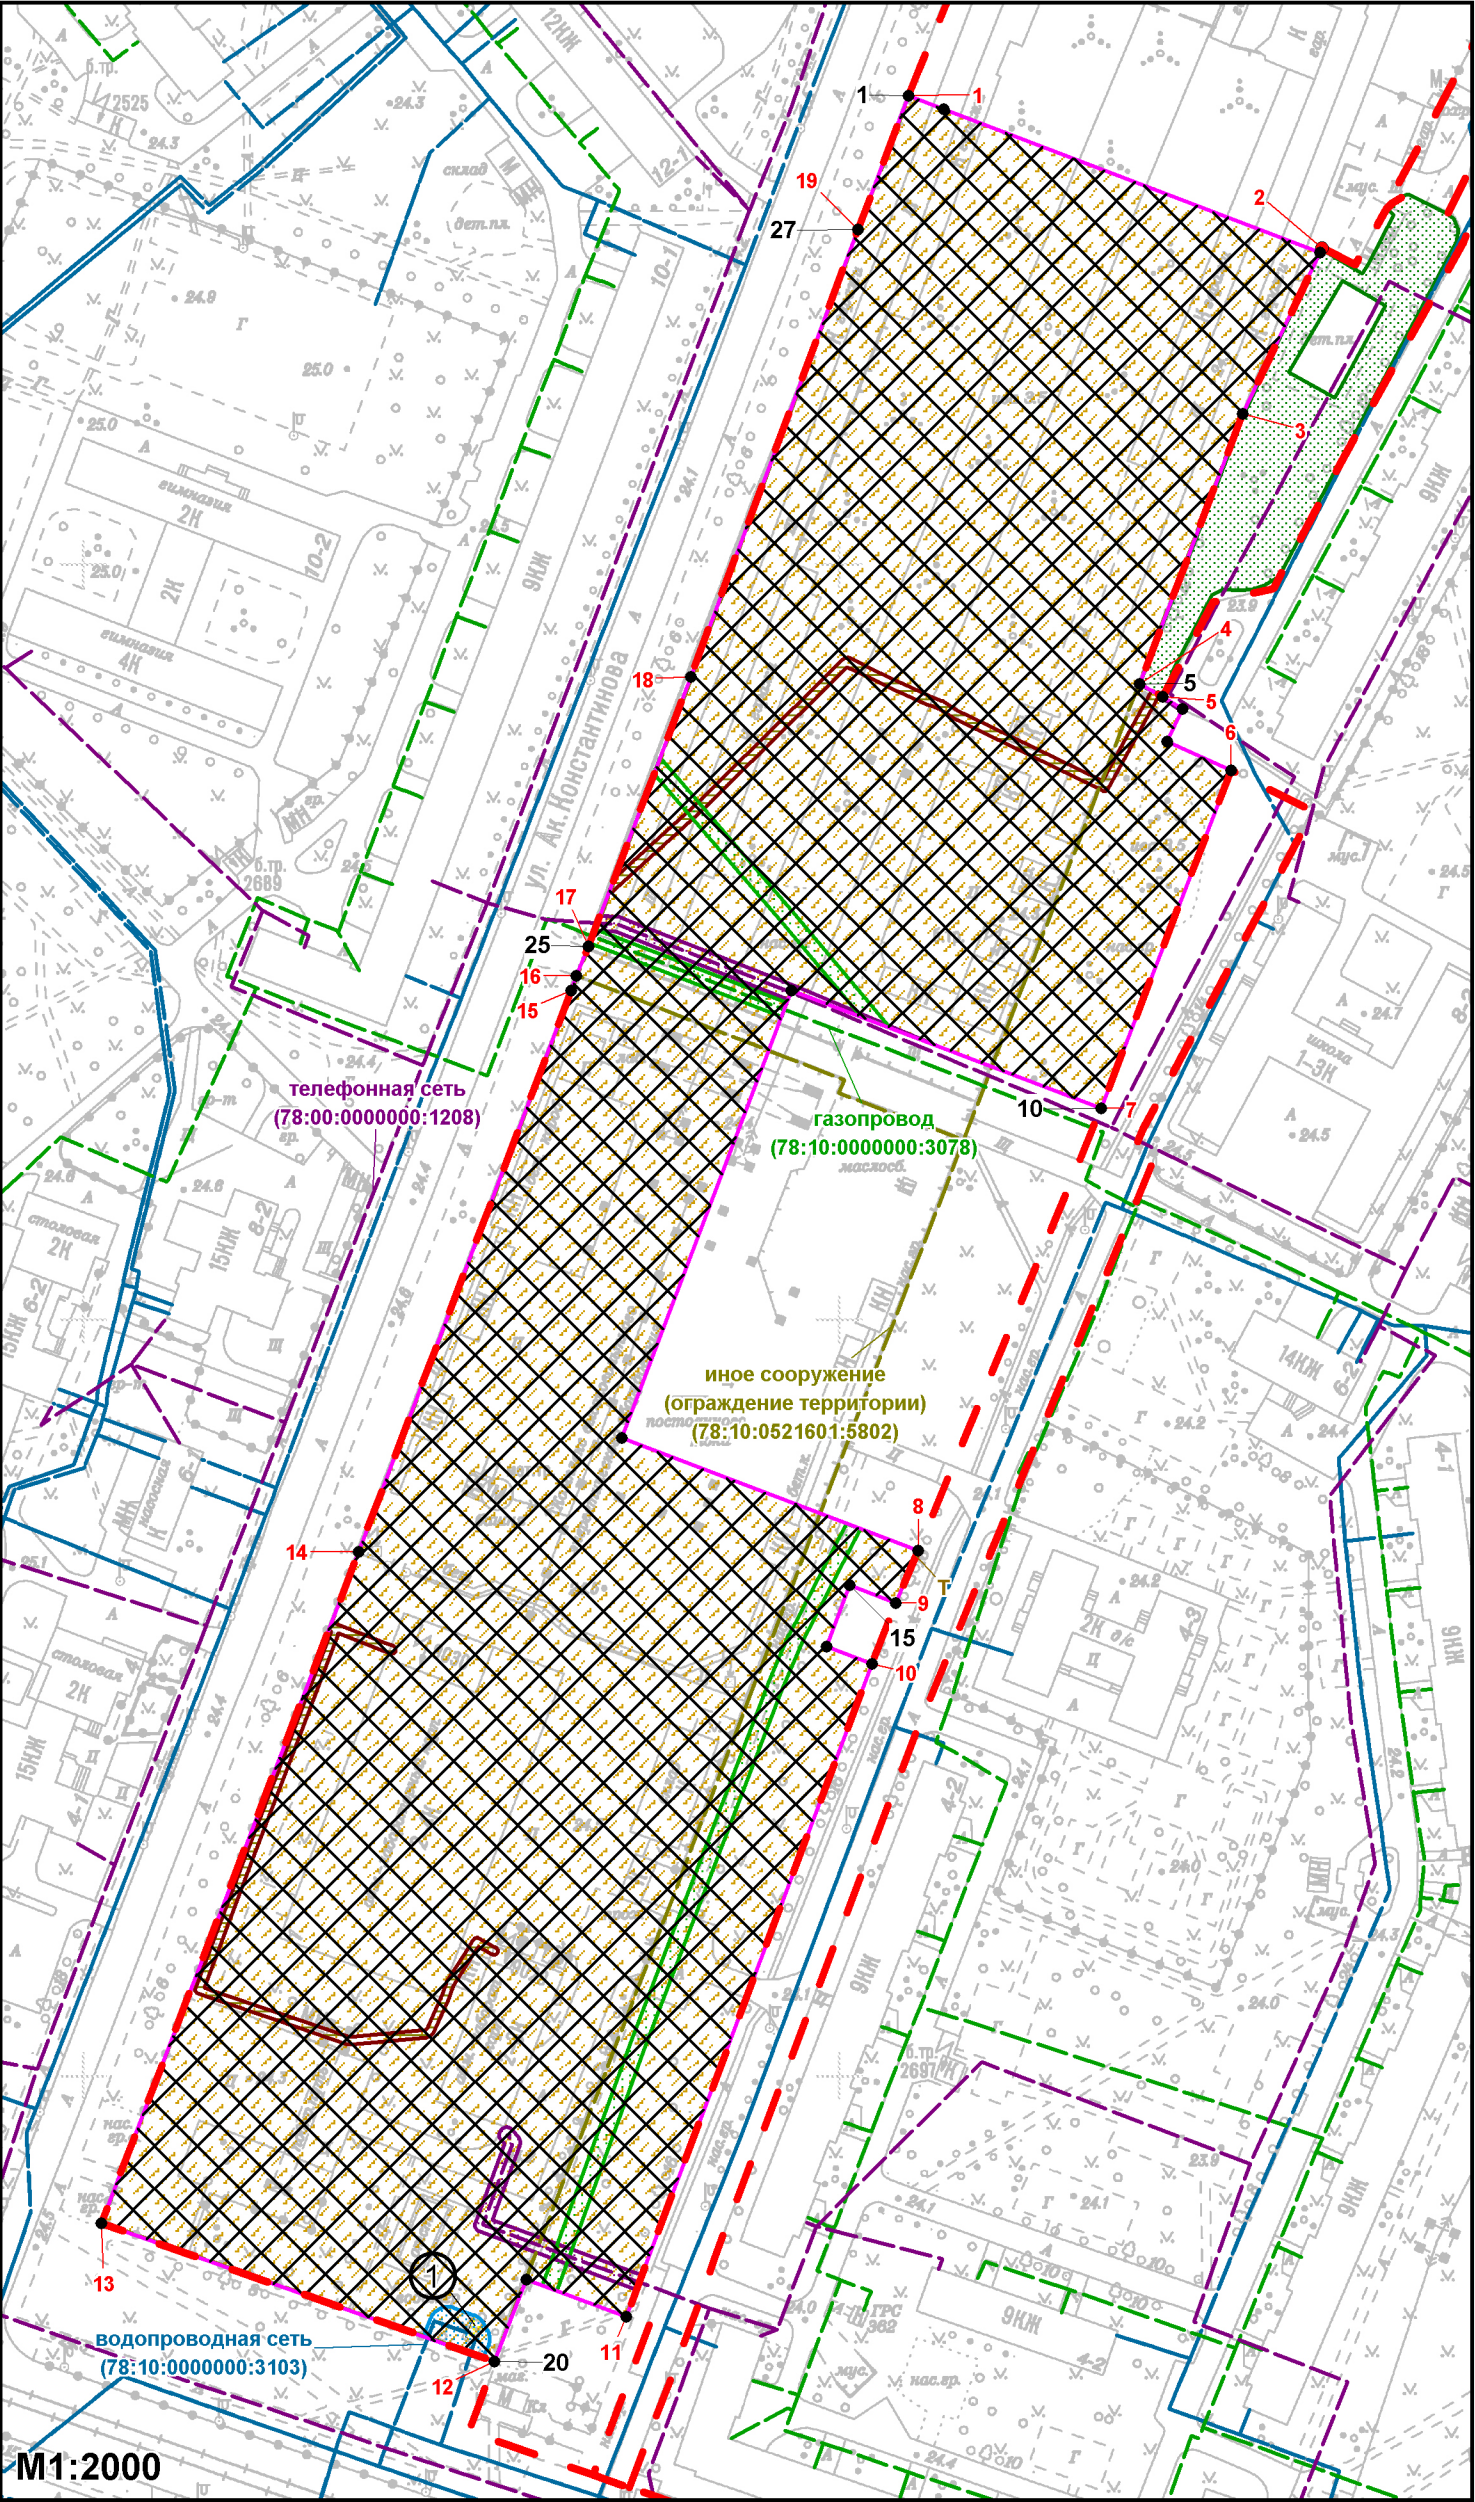


Условные обозначения:

- границы земельного участка с кадастровым номером 78:10:0521601:6025 (для данного земельного участка обеспечен доступ посредством земель общего пользования *; граница земельного участка пересекает границы земельных участков с кадастровыми номерами 78:10:0521601:1020, 78:10:0521601:1024, 78:10:0521601:25, 78:10:0521601:9 *)
- границы, в пределах которых разрешается строительство объектов капитального строительства (при условии выполнения требований к отступам стен зданий, строений, сооружений от границ земельного участка)
- объект капитального строительства в границах участка

Чертеж градостроительного плана земельного участка разработан на топографической основе, выполненной "Трест ГРИИ", М 1:2000

- красные линии, определенные в составе проекта планировки территории, утвержденного постановлением Правительства Санкт-Петербурга от 30.11.2021 №931
- 1 - 19 - номера характерных точек красных линий
- границы зон планируемого размещения объектов капитального строительства в соответствии с постановлением Правительства Санкт-Петербурга от 30.11.2021 №931 (координаты характерных точек не определены)
- охранный зона водопроводных сетей *
- охранный зона газораспределительной сети *
- охранный зона сетей связи и сооружений связи *
- охранный зона подземных кабельных линий электропередачи *
- охранный зона тепловых сетей *
- территория зеленых насаждений общего пользования местного значения в соответствии с Законом Санкт-Петербурга от 08.10.2007 №430-85 "О зеленых насаждениях общего пользования" (сквер б/н западнее д. 8, корп. 3, по ул. Вавиловых)

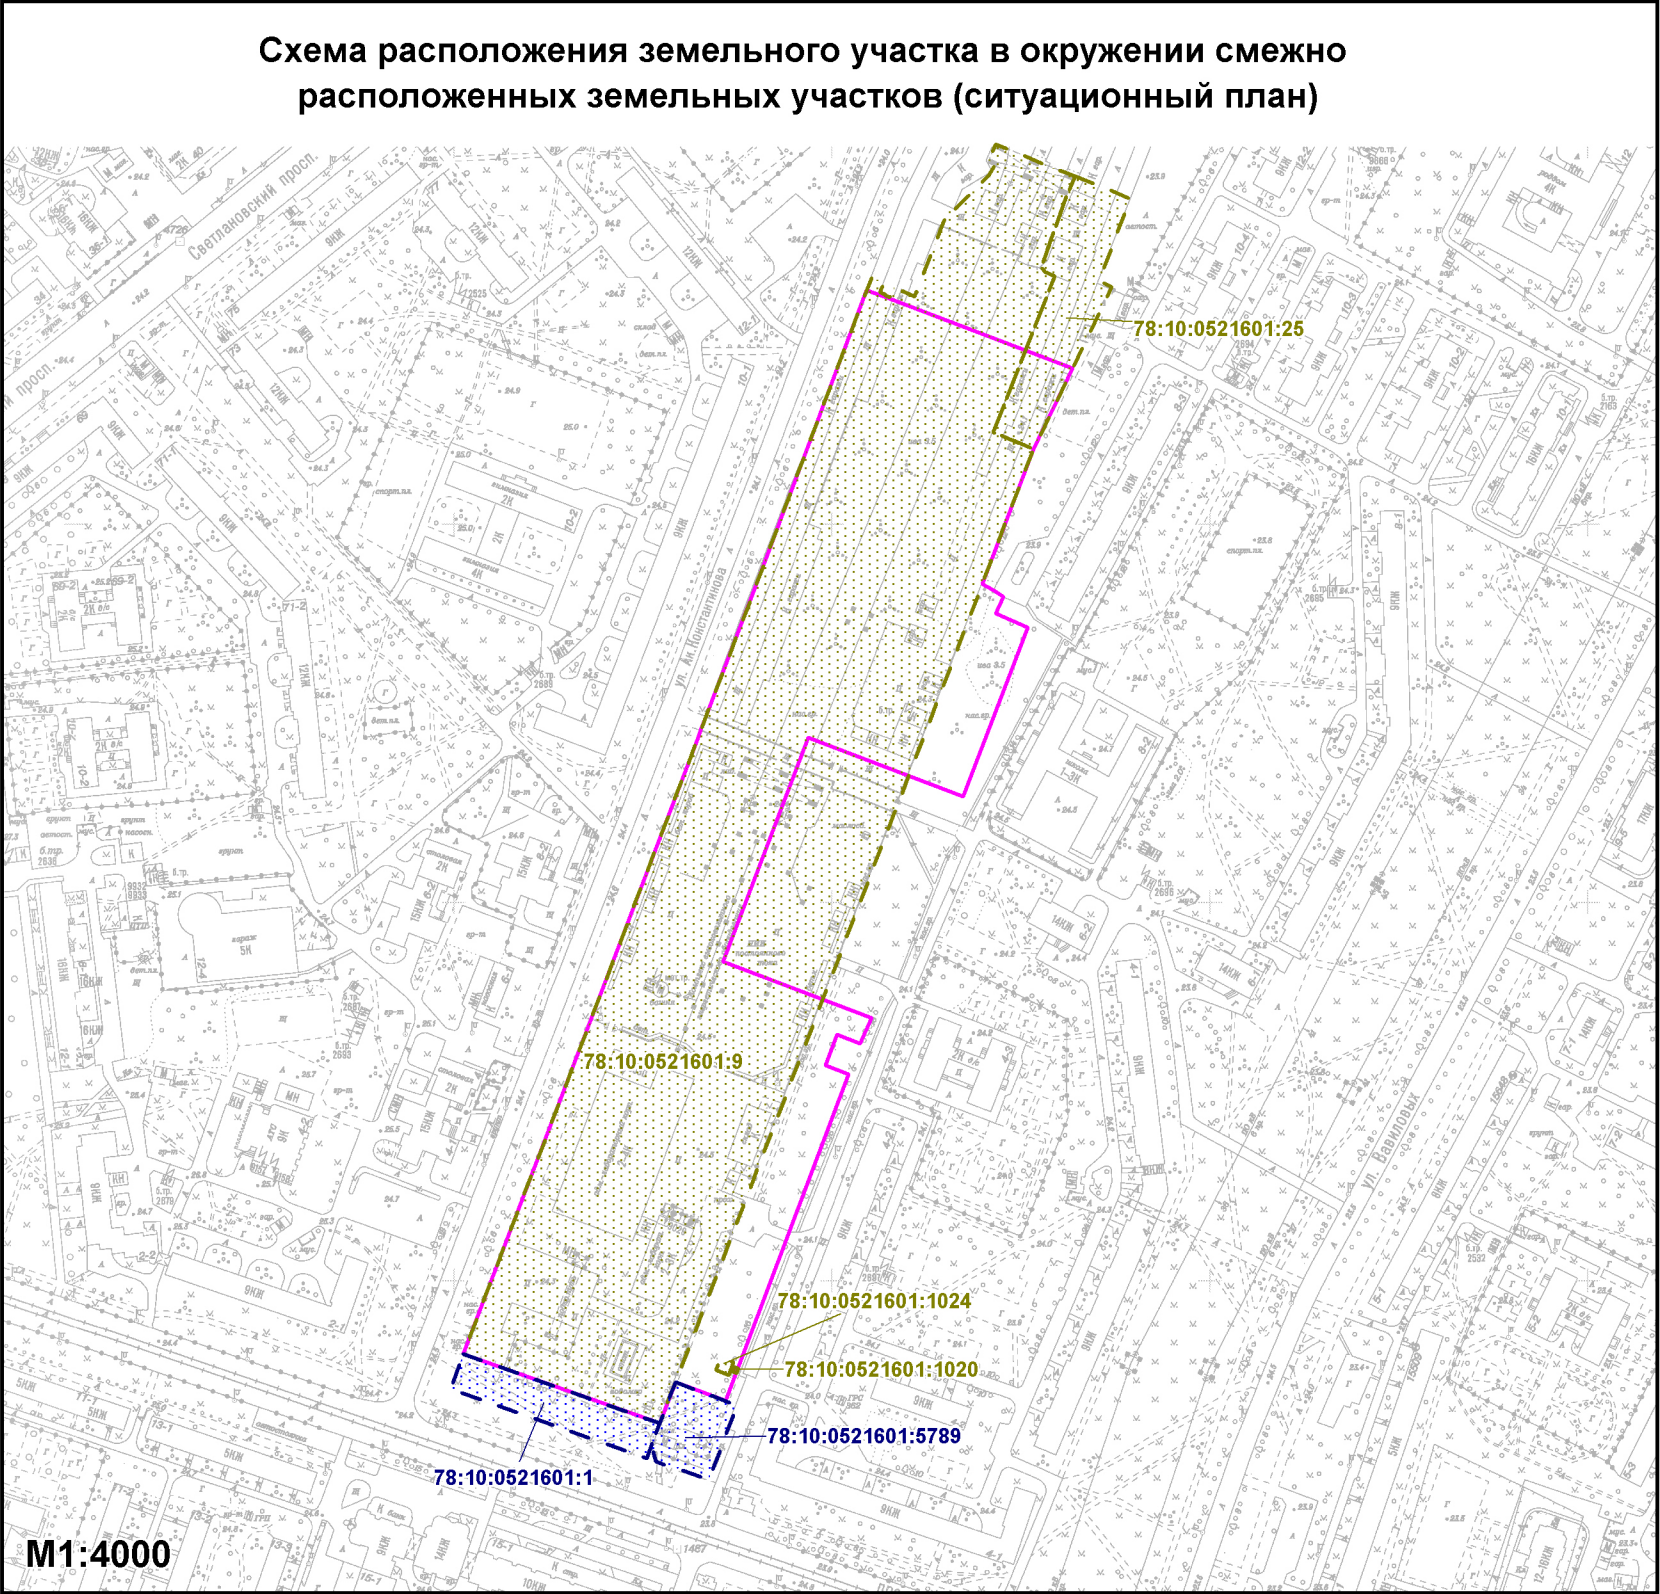

- смежные земельные участки, прошедшие государственный кадастровый учет
- 78:10:0521601:1** - кадастровый номер смежного земельного участка
- земельные участки, прошедшие государственный кадастровый учет
- 78:10:0521601:9** - кадастровый номер земельного участка

В границах земельного участка могут находиться зарегистрированные в государственном кадастре недвижимости объекты капитального строительства без описания границ и объекты капитального строительства, не учтенные (или сведения о которых не получены в установленный срок) в государственном кадастре недвижимости на дату подготовки градостроительного плана земельного участка.

В границах земельного участка могут находиться зоны с особыми условиями использования, не учтенные в государственном кадастре недвижимости на дату подготовки градостроительного плана земельного участка.

(*) - в соответствии с выпиской из Единого государственного реестра недвижимости об объекте недвижимости от 21.02.2022 №КУВИ-001/2022-24248695

						РФ-78-1-09-000-2022-0608		
						Санкт-Петербург, внутригородское муниципальное образование Санкт-Петербурга муниципальный округ Академическое, улица Академика Константинова, земельный участок 16		
Изм.	Коп.уч.	Лист	№ док.	Подпись	Дата	Градостроительный план земельного участка	Стадия	Лист
Спец.ОГП		Широков Н.Ю.			28.02.2022			1
						Чертеж градостроительного плана M1:2000	Комитет по градостроительству и архитектуре	

2. Информация о градостроительном регламенте либо требованиях к назначению, параметрам и размещению объекта капитального строительства на земельном участке, на который действие градостроительного регламента не распространяется или для которого градостроительный регламент не устанавливается

Земельный участок расположен в территориальной зоне ТЗЖ2 - жилая зона среднеэтажных и многоэтажных многоквартирных жилых домов, расположенных вне территории исторически сложившихся районов центральной части Санкт-Петербурга, с включением объектов социально-культурного и коммунально-бытового назначения, связанных с проживанием граждан, а также объектов инженерной инфраструктуры.

Установлен градостроительный регламент (градостроительные регламенты применяются к правоотношениям, возникшим после вступления их в силу).

В границах одного земельного участка допускается с соблюдением градостроительных регламентов, строительных, экологических, санитарно-гигиенических, противопожарных и иных правил, нормативов размещение двух и более объектов капитального строительства с основными, условно разрешенными и вспомогательными видами использования.

В границах одного земельного участка, в составе одного объекта капитального строительства допускается с соблюдением градостроительных регламентов, строительных, экологических, санитарно-гигиенических, противопожарных и иных правил, нормативов размещение двух и более разрешенных видов использования (основных, условно разрешенных и вспомогательных).

Размещение объектов основных и условно разрешенных видов использования, в отношении которых устанавливаются санитарно-защитные зоны, допускается в соответствии с санитарно-эпидемиологическими правилами и нормативами.

Отнесение объектов, не перечисленных в классификаторе видов разрешенного использования земельных участков, утвержденном в соответствии с действующим законодательством, к объектам основных или условно разрешенных видов использования земельных участков, осуществляется Комиссией по землепользованию и застройке Санкт-Петербурга, созданной постановлением Правительства Санкт-Петербурга от 16.05.2006 №560 "О Комиссии по землепользованию и застройке Санкт-Петербурга".

Вестибюли метрополитена и киоски вентиляционных шахт метрополитена, а также диспетчерские (конечные) станции и отстойно-разворотные кольца пассажирского транспорта могут располагаться в любой территориальной зоне при условии соблюдения требований действующего законодательства к размещению таких объектов.

Использование видов разрешенного использования "железнодорожные пути" (код 7.1.1), "внеуличный транспорт" (код 7.6) и "улично-дорожная сеть" (код 12.0.1) допускается без отдельного указания в градостроительном регламенте соответствующей территориальной зоны, если иное не предусмотрено федеральным законодательством.

Строительство и реконструкция объектов капитального строительства в случаях, предусмотренных законодательством Российской Федерации о социальной защите инвалидов, без приспособления указанных объектов для беспрепятственного доступа к ним инвалидов и использования их инвалидами не допускаются, независимо от того, к какому виду разрешенного использования относятся такие объекты.

Жилые дома размещаются на земельных участках с видами разрешенного использования "малоэтажная многоквартирная жилая застройка" (код 2.1.1), "среднеэтажная жилая застройка" (код 2.5), "многоэтажная жилая застройка (высотная застройка)" (код 2.6) при возможности их обеспечения объектами обслуживания жилой застройки с кодами 3.4.1 (поликлиники) и 3.5.1 (детские сады, школы).

Размещение объектов обслуживания жилой застройки не жилого назначения во встроенных, пристроенных и встроенно-пристроенных помещениях многоквартирного дома допускается только в случае, если указанные объекты имеют обособленные вход для посетителей, подъезд и места для стоянки (размещения) индивидуального автотранспорта и при условии соблюдения строительных, экологических, санитарно-гигиенических,

противопожарных и иных правил, нормативов.

Общая площадь встроенных, пристроенных и встроенно-пристроенных помещений многоквартирного дома, занимаемых объектами обслуживания жилой застройки нежилого назначения, за исключением площади машино-мест, не может превышать 15% от общей площади помещений соответствующих многоквартирных домов, относящихся к виду разрешенного использования "малоэтажная многоквартирная жилая застройка" (код 2.1.1).

Общая площадь встроенных, пристроенных и встроенно-пристроенных помещений многоквартирного дома, занимаемых объектами обслуживания жилой застройки нежилого назначения, за исключением площади машино-мест, не может превышать 20% от общей площади помещений соответствующих многоквартирных домов, относящихся к виду разрешенного использования "среднеэтажная жилая застройка" (код 2.5).

Общая площадь встроенных, пристроенных и встроенно-пристроенных помещений многоквартирного дома, занимаемых объектами обслуживания жилой застройки нежилого назначения, за исключением площади машино-мест, не может превышать 15% от общей площади помещений соответствующих многоквартирных домов, относящихся к виду разрешенного использования "многоэтажная жилая застройка (высотная застройка)" (код 2.6).

Помещения при квартирах или индивидуальных жилых домах, рассчитанные на индивидуальную трудовую деятельность, допускаются при соблюдении действующих нормативов.

Размещение во встроенных, пристроенных и встроенно-пристроенных помещениях многоквартирного дома объектов обслуживания жилой застройки с кодом 3.5.1 (детских садов) допускается только в случае, если указанные объекты обеспечены необходимой в соответствии с Правилами долей озеленения, а также детскими (игровыми) и хозяйственной площадками, для которых могут быть образованы или использованы отдельные земельные участки в пределах квартала.

Площадь детских (игровых) и хозяйственной площадок для объектов обслуживания жилой застройки с кодом 3.5.1 (детских садов), размещаемых во встроенных, пристроенных и встроенно-пристроенных помещениях многоквартирного дома, определяется исходя из вместимости: не менее 24 кв. м на 1 место.

Детские (игровые) площадки допускается размещать за пределами земельного участка, на котором размещен многоквартирный дом со встроенными, пристроенными и встроенно-пристроенными помещениями объекта обслуживания жилой застройки с кодом 3.5.1 (детского сада) в границах квартала, но на расстоянии не более 300 м от указанного объекта обслуживания жилой застройки, если в соответствии с документацией по планировке территории в границах квартала предусмотрена организация детской (игровой) площадки в границах образуемого земельного участка для размещения зеленых насаждений в соответствии с пунктом 1.9.9 раздела 1 Приложения №7 к Правилам. При этом площадь детской (игровой) площадки не должна превышать 20% площади образуемого земельного участка для размещения зеленых насаждений.

Гостиницы, в которых более 10% номеров/апартаментов имеют зоны, предназначенные для приготовления пищи, соответствующие СП 54.13330.2016 "СНиП 31-01-2003 "Здания жилые многоквартирные", размещаются на земельных участках в границах соответствующих территориальных зон, градостроительными регламентами которых предусмотрен вид разрешенного использования "гостиничное обслуживание" (код 4.7), при возможности их обеспечения объектами обслуживания жилой застройки с кодами 3.4.1 (поликлиники) и 3.5.1 (детские сады, школы), в соответствии с требованиями, установленными Правилами к размещению объектов, относящихся соответственно к видам разрешенного использования "малоэтажная многоквартирная жилая застройка" (код 2.1.1), "среднеэтажная жилая застройка" (код 2.5), "многоэтажная жилая застройка (высотная застройка)" (код 2.6), а также иными требованиями к размещению объектов жилой застройки в соответствии с действующим законодательством.

Возможность обеспечения объектами обслуживания жилой застройки подтверждается наличием одного из следующих документов:

утвержденной документации по планировке территории, в составе которой предусмотрено

размещение объектов обслуживания жилой застройки с кодами 3.4.1 и 3.5.1 при условии, что данные объекты включены в Адресную инвестиционную программу либо создание указанных объектов подтверждается документом, из которого следуют обязательства физических или юридических лиц по созданию таких объектов;

утвержденной Адресной инвестиционной программы, предусматривающей размещение объектов обслуживания, жилой застройки с кодами 3.4.1 и 3.5.1;

документа, подтверждающего обязательства физического или юридического лица по созданию объектов обслуживания жилой застройки с кодами 3.4.1 и 3.5.1;

Выдача разрешения на строительство объектов капитального строительства в сфере жилищного строительства осуществляется при наличии решения о согласовании архитектурно-градостроительного облика объекта, предоставленного в порядке, установленном законом Санкт-Петербурга.

Выдача разрешения на строительство объектов капитального строительства в сфере строительства объектов капитального строительства нежилого назначения осуществляется при наличии решения о согласовании архитектурно-градостроительного облика объекта, предоставленного в порядке, установленном законом Санкт-Петербурга.

В случае если земельный участок и объект капитального строительства расположены в границах зон с особыми условиями использования территорий и иных зон, установленных в соответствии с законодательством Российской Федерации, правовой режим использования и застройки указанного земельного участка определяется градостроительными регламентами и совокупностью ограничений, установленных в соответствии с законодательством Российской Федерации.

Если установленные в порядке, предусмотренном действующим законодательством, ограничения относятся к одному и тому же параметру (требованию), применению подлежат более строгие ограничения.

Земельные участки или объекты капитального строительства, виды разрешенного использования, предельные (минимальные и (или) максимальные) размеры и предельные параметры которых не соответствуют градостроительному регламенту, могут использоваться без установления срока приведения их в соответствие с градостроительным регламентом, за исключением случаев, если использование таких земельных участков и объектов капитального строительства опасно для жизни или здоровья человека, для окружающей среды, объектов культурного наследия.

Реконструкция указанных в предыдущем абзаце объектов капитального строительства может осуществляться только путем приведения таких объектов в соответствие с градостроительным регламентом или путем уменьшения их несоответствия предельным параметрам разрешенного строительства, реконструкции. Изменение видов разрешенного использования указанных земельных участков и объектов капитального строительства может осуществляться путем приведения их в соответствие с видами разрешенного использования земельных участков и объектов капитального строительства, установленными градостроительным регламентом.

Проекты планировки территории, проекты планировки с проектами межевания территории, утвержденные до вступления в силу Правил (изменений в Правила) применяются без приведения в соответствие с Правилами (изменениями в Правила), если иное не установлено законом Санкт-Петербурга.

При противоречии с Правилами проектов планировки территории, проектов планировки с проектами межевания территории, утвержденных до вступления в силу Правил (изменений в Правила) применительно к территориям, в отношении которых до 01.03.2015 заключен договор аренды для комплексного освоения территории в целях жилищного строительства, в течение срока действия указанного договора применяются проекты планировки территории, проекты планировки с проектами межевания территории без приведения в соответствие с Правилами (изменениями в Правила), если иное не установлено законом Санкт-Петербурга.

При противоречии с Правилами проектов планировки территории, проектов планировки с проектами межевания территории, утвержденных до вступления в силу Правил (изменений в Правила) применительно к территориям, в отношении которых заключены договоры о

развитии застроенных территорий в течение срока действия указанных договоров применяются проекты планировки территории, проекты планировки с проектами межевания территории без приведения в соответствие с Правилами (изменениями в Правила), если иное не установлено законом Санкт-Петербурга.

Утвержденные до вступления в силу Правил (изменений в Правила) проекты планировки территории, а равно проекты планировки с проектами межевания территории в границах территорий, в которых предусматривается осуществление комплексного развития территории в соответствии с приложением №6 к Правилам, признаются недействующими, за исключением случаев, предусмотренных в следующем абзаце, и не учитываются при подготовке документации по планировке территории в целях комплексного развития территории, осуществляемого в соответствии с Градостроительным кодексом Российской Федерации.

Разрешения на строительство, выданные до вступления в силу Правил (изменений в Правила), действуют в период срока, указанного в разрешениях на строительство, а также в случае продления сроков их действия или переоформления переуступки прав на строительство иным лицам в соответствии с действующим законодательством вплоть до их изменения, истечения сроков их действия или наступления иных обстоятельств, прекращающих их действие.

Со дня утверждения документации по планировке территории в целях комплексного развития территории ранее утвержденная документация по планировке территории признается утратившей силу.

Разрешения на условно разрешенный вид использования и разрешения на отклонение от предельных параметров, выданные до вступления в силу Правил (изменений в Правила), действуют пять лет и не подлежат продлению за исключением случаев, когда разрешения на условно разрешенный вид использования, разрешения на отклонение от предельных параметров учтены в параметрах застройки территории в составе утвержденных и действующих проектов планировки территории, а равно проектов планировки с проектами межевания территории, если в соответствии с разрешением на условно разрешенный вид использования был утвержден акт о выборе земельного участка до 01.03.2015 в пределах срока его действия, а также случаев, когда указанные разрешения учтены в период срока их действия при выдаче разрешения на строительство. В случае если указанные разрешения учтены в период срока их действия при выдаче разрешения на строительство, такие разрешения действуют в пределах срока действия разрешения на строительство.

Соблюдение требований градостроительного регламента в части обеспечения жилых домов, размещаемых на земельных участках с видами разрешенного использования «малоэтажная многоквартирная жилая застройка» (код 2.1.1), «среднеэтажная жилая застройка» (код 2.5), «многоэтажная жилая застройка (высотная застройка)» (код 2.6), а также гостиниц, в которых более 10% номеров/апартаментов имеют зоны, предназначенные для приготовления пищи, соответствующие СП 54.13330.2016 «СНиП 31-01-2003 Здания жилые многоквартирные», объектами обслуживания жилой застройки с кодами 3.4.1 (поликлиники) и 3.5.1 (детские сады, школы), определяется Градостроительной комиссией Санкт-Петербурга в соответствии с постановлением Правительства Санкт-Петербурга от 24.05.2021 №314.

2.1. Реквизиты акта органа государственной власти субъекта Российской Федерации, органа местного самоуправления, содержащего градостроительный регламент либо реквизиты акта федерального органа государственной власти, органа государственной власти субъекта Российской Федерации, органа местного самоуправления, иной организации, определяющего в соответствии с федеральными законами порядок использования земельного участка, на который действие градостроительного регламента не распространяется или для которого градостроительный регламент не устанавливается

Постановление Правительства Санкт-Петербурга от 21.06.2016 №524 «О правилах землепользования и застройки Санкт-Петербурга» (везде и далее - Правила).

2.2. Информация о видах разрешенного использования земельного участка

Код	Вид использования
ОСНОВНЫЕ ВИДЫ РАЗРЕШЕННОГО ИСПОЛЬЗОВАНИЯ ЗЕМЕЛЬНОГО УЧАСТКА	
2.6	Многоэтажная жилая застройка (высотная застройка)

В соответствии с постановлением Правительства Санкт-Петербурга от 30.11.2021 №931 "Об утверждении проекта планировки с проектом межевания территории, ограниченной ул. Академика Константинова, ул. Академика Байкова, ул. Вавиловых, пр. Науки, в Калининском районе" функциональное назначение объектов капитального строительства - многоквартирный дом этажностью девять этажей и выше; подземный гараж; объекты обслуживания жилой застройки во встроенных и встроенно-пристроенных помещениях многоквартирного дома в отдельных помещениях дома.

ВСПОМОГАТЕЛЬНЫЕ ВИДЫ РАЗРЕШЕННОГО ИСПОЛЬЗОВАНИЯ ЗЕМЕЛЬНОГО УЧАСТКА:

1. Дополнительно по отношению к основным видам разрешенного использования и условно разрешенным видам использования земельных участков и объектов капитального строительства и только совместно с ними могут применяться вспомогательные виды разрешенного использования, в случае, если объекты, относящиеся к вспомогательным видам разрешенного использования, связаны, в том числе технологически, с объектами, относящимися к основным и(или) условно разрешенным видам использования, и обеспечивают использование объектов, относящихся к основным и(или) условно разрешенным видам использования.

Вспомогательные виды разрешенного использования выбираются при соблюдении строительных, экологических, санитарно-гигиенических, противопожарных и иных правил, нормативов из числа:

основных видов разрешенного использования, установленных градостроительным регламентом соответствующей территориальной зоны, в случае, если площадь помещений зданий, строений и сооружений, занимаемых объектами вспомогательных видов разрешенного использования, не превышает 700 кв. м;

условно разрешенных видов использования, установленных градостроительным регламентом соответствующей территориальной зоны (за исключением видов разрешенного использования, предусмотренных кодами 2.1, 2.1.1, 2.2, 2.3, 2.5, 2.6), при соблюдении одного из следующих условий:

1.1. Суммарная доля площади помещений зданий, строений и сооружений, занимаемых объектами вспомогательных видов разрешенного использования, расположенных на одном земельном участке, не должна превышать 30% общей площади помещений зданий, строений и сооружений на данном земельном участке, включая подземную часть, за исключением случаев, предусмотренных в пункте 2 настоящего раздела.

1.2. Часть площади земельного участка, занимаемая отдельно стоящими объектами вспомогательных видов разрешенного использования, с относящимся к ним озеленением, местами для стоянки (размещения) индивидуального автотранспорта, иными параметрами разрешенного строительства, необходимыми в соответствии с действующим законодательством элементами инженерного обеспечения и благоустройства, не должна превышать 15% общей площади соответствующего земельного участка, за исключением случаев, предусмотренных в пункте 2 настоящего раздела.

Для видов объектов, относящихся к видам разрешенного использования "обеспечение спортивно-зрелищных мероприятий" (код 5.1.1), "обеспечение занятий спортом в помещениях" (код 5.1.2), "площадки для занятий спортом" (код 5.1.3), "оборудованные площадки для занятий спортом" (код 5.1.4), "водный спорт" (код 5.1.5), "авиационный спорт" (код 5.1.6), "спортивные базы" (код 5.1.7), указанный показатель не должен превышать 10% от общей площади земельного участка.

2. В границах территориальных зон Т1Ж1, Т1Ж2-1, Т1Ж2-2 для видов разрешенного использования "для индивидуального жилищного строительства" (код 2.1) и "ведение садоводства" (код 13.2) вспомогательные виды разрешенного использования из числа условно разрешенных видов использования, установленных градостроительными регламентами указанных территориальных зон, могут применяться при соблюдении следующих условий:

2.1. Суммарная доля площади помещений зданий, строений и сооружений, занимаемых объектами вспомогательных видов разрешенного использования, расположенных на одном земельном участке, не должна превышать 40% общей площади помещений зданий, строений и сооружений на данном земельном участке, включая подземную часть.

2.2. Часть площади земельного участка, занимаемая объектами вспомогательных видов разрешенного использования, не должна превышать 35% общей площади соответствующего земельного участка, а также относящимся к ним озеленением, местами для стоянки (размещения) индивидуального автотранспорта, иными необходимыми в соответствии с действующим законодательством элементами инженерно-технического обеспечения и благоустройства.

3. Соблюдение условий, предусмотренных в пунктах 1 и 2 настоящего раздела, в случае размещения объектов основных и(или) условно разрешенных видов использования одновременно с вспомогательными видами разрешенного использования должно быть подтверждено в составе проектной документации.

Соблюдение условий, предусмотренных в пунктах 1 и 2 настоящего раздела, в иных случаях обеспечивается лицом, осуществляющим строительство.

4. Расчет озеленения земельного участка в целях размещения объектов вспомогательных видов разрешенного использования осуществляется в соответствии с пунктом 1.9.7 раздела 1 Приложения №7 к Правилам.

2.3. Предельные (минимальные и (или) максимальные) размеры земельного участка и предельные параметры разрешенного строительства, реконструкции объекта капитального строительства, установленные градостроительным регламентом для территориальной зоны, в которой расположен земельный участок:

Предельные (минимальные и (или) максимальные) размеры земельных участков, в том числе их площадь			Минимальные отступы от границ земельного участка в целях определения мест допустимого размещения зданий, строений, сооружений, за пределами которых запрещено строительство зданий, строений, сооружений	Предельное количество этажей и (или) предельная высота зданий, строений, сооружений	Максимальный процент застройки в границах земельного участка, определяемый как отношение суммарной площади земельного участка, которая может быть застроена, ко всей площади земельного участка	Требования к архитектурным решениям объектов капитального строительства, расположенным в границах территории исторического поселения федерального или регионального значения	Иные показатели
1	2	3	4	5	6	7	8
Длина, м	Ширина, м	Площадь, м ² или га					
Без ограничений, см. п.13 настоящего подраздела	Без ограничений, см. п.13 настоящего подраздела	См. п.1, п.13 настоящего подраздела	См. п.3 настоящего подраздела	См. п.5-п.6 настоящего подраздела	Без ограничений, см. п.13 настоящего подраздела	-	См. п.2, п.4, п.7-п.13 настоящего подраздела

1. Минимальная площадь земельных участков устанавливается в соответствии с пунктом 1.4.2 раздела 1 Приложения №7 к Правилам:

Предельный размер земельного участка не может быть менее площади, занимаемой существующим или размещаемым в его границах объектом капитального строительства и обеспечивающей соблюдение установленных Правилами предельных параметров разрешенного строительства, реконструкции объектов капитального строительства, в том числе минимальной доли озеленения земельных участков, минимального количества мест для стоянки (размещения) индивидуального автотранспорта в границах земельного участка, а также соблюдение строительных, экологических, санитарно-гигиенических, противопожарных и иных правил, нормативов.

2. Максимальное значение коэффициента использования территории устанавливается в соответствии с пунктами 1.5.1 - 1.5.7 раздела 1 Приложения №7 к Правилам.

3. Минимальные отступы зданий, строений, сооружений от границ земельного участка устанавливаются в соответствии с пунктами 1.6.1 - 1.6.6 раздела 1 Приложения №7 к Правилам:

3.1. Минимальные отступы стен зданий, строений и сооружений без окон и иных светопрозрачных конструкций, обеспечивающих соблюдение санитарных требований, дверных и иных проемов от границ земельных участков - 0 м.

3.2. Минимальные отступы стен зданий, строений и сооружений с окнами, иными светопрозрачными конструкциями, обеспечивающими соблюдение санитарных требований, дверными и иными проемами от границ земельных участков определяются следующим образом:

по границам смежных земельных участков или по границам территорий, на которых

земельные участки не образованы, не менее 10 м;

в случае если земельный участок является смежным с территориями (земельными участками), расположенными в границах территориальных зон, градостроительными регламентами которых не установлены виды разрешенного использования, предусматривающие размещение объектов капитального строительства, минимальный отступ от границ такого земельного участка не менее 3 м.

3.3. Минимальные отступы от границ земельных участков стен зданий, строений и сооружений по границам земельных участков, совпадающих с улицами и (или) красными линиями указанных улиц, устанавливаются:

для жилых домов с квартирами на первом этаже, выходящими на магистральные улицы, - 6 м.

для жилых домов с квартирами на первом этаже, выходящими на прочие улицы, - 3 м.

для прочих зданий - 0 м.

3.4. Минимальные отступы от границ земельных участков стен зданий, строений и сооружений, совпадающих с внутриквартальными проездами и (или) красными линиями указанных проездов, определяются по следующей формуле:

$L \text{ отступа} = 10 - L \text{ проезда} / 2$,

где:

L проезда - ширина проезда и (или) ширина проезда в красных линиях в метрах,

L отступа - величина отступа от внутриквартального проезда и (или) внутриквартального проезда в красных линиях в метрах.

В случае если в результате расчета величина отступа составляет 0 метров или имеет отрицательное значение, размещение зданий, строений, сооружений допускается с отступом от границ земельного участка - 0 м.

Для целей применения настоящего пункта ширина проезда определяется на основании топографической карты-схемы со сроком выполнения не позднее трех лет на дату расчета, содержащейся в проектной документации, либо на основании красных линий, утвержденных в установленном порядке.

Требования пунктов 3.1. - 3.4. настоящего раздела не применяются в случае реконструкции зданий, строений и сооружений без изменения местоположения объекта капитального строительства в границах земельного участка (в границах существующего фундамента) при условии соблюдения иных предельных параметров разрешенного строительства, реконструкции объектов капитального строительства, установленных Правилами.

4. Максимальные выступы за красную линию (за исключением красных линий внутриквартальных проездов) частей зданий, строений и сооружений допускаются в отношении балконов, эркеров, козырьков и выше 3,5 м от поверхности земли. При этом суммарная ширина всех эркеров в каждом этаже не должна превышать 30% ширины фасада здания, выходящего на красную линию, в этом этаже.

5. Максимальное количество этажей надземной части зданий, строений, сооружений на земельном участке не устанавливается.

6. Максимальная высота зданий, строений, сооружений на земельном участке устанавливается в соответствии с пунктами 1.8.1 - 1.8.7 раздела 1 Приложения №7 к Правилам.

При определении максимальной высоты зданий, строений и сооружений не учитываются антенны, молниеотводы и другие инженерные устройства, не оказывающие влияния на безопасность здания, строения, сооружения и не перечисленные во втором, четвертом и пятом абзацах пункта 1.8.6.1 раздела 1 Приложения №7 к Правилам, а также во втором, третьем и восьмом абзацах пункта 1.8.6.2 раздела 1 Приложения №7 к Правилам в составе инженерного оборудования.

Максимальная высота промышленных дымовых труб, дымовых труб котельных, за

исключением инженерного оборудования, предусмотренного в пунктах 1.8.6.1 и 1.8.6.2 раздела 1 Приложения №7 к Правилам, вытяжных башен, градирен с несущими стволами из кирпича, железобетона, металла и композиционных материалов, обеспечивающих эффективное рассеивание дымовых газов различной температуры, влажности и агрессивности до допустимых действующими гигиеническими нормами пределов концентрации на уровне земли в соответствии с требованиями экологии, необходимым разряжением на уровне ввода газохода и (или) требованиями безопасности полетов воздушного транспорта, в градостроительных регламентах не устанавливается.

Для целей применения настоящего пункта под промышленными дымовыми трубами, вытяжными башнями, градирнями понимаются высотные сооружения промышленных предприятий, предусмотренные СП 43.13330.2012 «СНиП 2.09.03-85 «Сооружения промышленных предприятий».

Максимальная высота зданий, строений и сооружений – 40/43/65 м *:

40 – максимальная высота зданий, строений и сооружений, расположенных по фронту застройки и в глубине квартала, в метрах по вертикали относительно дневной поверхности земли до наивысшей отметки конструктивного элемента здания, строения, сооружения (парапета плоской кровли, карниза, конька или фронтона скатной крыши, купола, башни, шпиля), включая инженерное оборудование, выполненное в капитальных конструкциях (вентиляционные шахты (камеры), дымовые трубы, машинные помещения лифтов, крышные котельные), а также выходы на кровлю, отклонение от которой допускается при наличии условий, установленных частью 1 статьи 40 Градостроительного кодекса Российской Федерации.

43 – максимальная высота зданий, строений и сооружений, расположенных по фронту застройки и в глубине квартала, в метрах по вертикали относительно дневной поверхности земли до наивысшей отметки конструктивного элемента здания, строения, сооружения для размещения инженерного оборудования, выполненного в капитальных конструкциях (вентиляционные шахты (камеры), дымовые трубы, машинные помещения лифтов, крышные котельные), а также выходов на кровлю.

Применение данной высоты (43 м) допускается исключительно для размещения объектов, указанных в предыдущем абзаце при одновременном соблюдении следующих условий:

суммарная доля площади занимаемой объектами, указанными в абзаце третьем настоящего пункта, составляет не более 25% от площади кровли (крыши) здания, строения, сооружения;

высота указанных объектов определяется от высоты 40 м.

Отклонение от данной высоты (43 м) не допускается.

65 – максимальная высота зданий, строений и сооружений, расположенных по фронту застройки и в глубине квартала, в метрах по вертикали относительно дневной поверхности земли до наивысшей отметки конструктивного элемента здания, строения, сооружения (парапета плоской кровли, карниза, конька или фронтона скатной крыши, купола, башни, шпиля), включая инженерное оборудование, выполненное в капитальных конструкциях (вентиляционные шахты (камеры), дымовые трубы, машинные помещения лифтов, крышные котельные), выходы на кровлю, отклонение до которой допускается при наличии условий, установленных частью 1 статьи 40 Градостроительного кодекса Российской Федерации.

При этом данное значение максимальной высоты (65 м) зданий, строений и сооружений, является предельным для отклонения.

(*) - в соответствии с постановлением Правительства Санкт-Петербурга от 30.11.2021 №931 "Об утверждении проекта планировки с проектом межевания территории, ограниченной ул. Академика Константинова, ул. Академика Байкова, ул. Вавиловых, пр. Науки, в Калининском районе" максимальная высота объектов капитального строительства - 43 м.

7. Максимальная общая площадь объектов капитального строительства не жилого назначения на земельных участках не устанавливается. Общая площадь объектов капитального строительства не жилого назначения, относящихся к условно разрешенным

видам использования, устанавливается в разрешении на условно разрешенный вид использования, выдаваемом в порядке, установленном действующим законодательством.

8. Максимальный класс опасности (в соответствии с санитарно-эпидемиологическими правилами) объектов капитального строительства, размещаемых на земельном участке, - V.

9. Минимальная площадь озеленения земельного участка устанавливается в соответствии с пунктами 1.9.1 - 1.9.10 раздела 1 Приложения №7 к Правилам.

10. Минимальное количество мест для стоянки (размещения) индивидуального автотранспорта на земельных участках устанавливается в соответствии с пунктами 1.10.1 - 1.10.9 раздела 1 Приложения №7 к Правилам.

11. Минимальное количество мест на погрузочно-разгрузочных площадках на земельном участке устанавливается в соответствии с пунктами 1.11.1 - 1.11.3 раздела 1 Приложения №7 к Правилам.

12. Минимальное количество мест для хранения велосипедного транспорта на земельном участке устанавливается в соответствии с пунктами 1.13.1 - 1.13.5 раздела 1 Приложения №7 к Правилам.

13. Максимальный размер земельных участков, в том числе их площадь, и максимальный процент застройки в границах земельного участка не подлежит установлению.

Постановлением Правительства Санкт-Петербурга от 30.11.2021 №931 "Об утверждении проекта планировки с проектом межевания территории, ограниченной ул. Академика Константинова, ул. Академика Байкова, ул. Вавиловых, пр. Науки, в Калининском районе" определены следующие характеристики планируемого развития территории, характеристики объектов капитального строительства жилого, общественно-делового и иного назначения, объектов коммунальной, транспортной, социальной инфраструктур:

величина отступа от красных линий в границах элемента планировочной структуры (квартала) - 0 м;

номер зоны планируемого размещения объектов капитального строительства - I;

условный номер образуемого земельного участка - I;

функциональное назначение объектов капитального строительства - многоквартирный дом этажностью девять этажей и выше; подземный гараж; объекты обслуживания жилой застройки во встроенных и встроенно-пристроенных помещениях многоквартирного дома в отдельных помещениях дома;

максимальная высота объектов капитального строительства, м - 43;

максимальная общая площадь объектов капитального строительства, кв. м - 265 000;

очередность планируемого развития территории/этапы строительства - I/I;

вид разрешенного использования образуемого земельного участка - многоэтажная жилая застройка (высотная застройка);

площадь образуемого земельного участка, га - 6,86.

способ образования земельного участка - перераспределение.

В границах зоны планируемого размещения объектов капитального строительства I предусматривается размещение:

кабинета врача общей практики площадью не менее 600 кв. м;

спортивных залов площадью не менее 2000 кв. м;

подземного гаража не менее чем на 1501 машино-место;

открытой автостоянки не менее чем на 240 парковочных мест.

2.4. Требования к назначению, параметрам и размещению объекта капитального строительства на земельном участке, на который действие градостроительного регламента не распространяется или для которого градостроительный регламент не устанавливается (за исключением случая, предусмотренного пунктом 7.1 части 3 статьи 57.3 Градостроительного кодекса Российской Федерации):

Причины отнесения земельного участка к виду земельного участка, на который действие градостроительного регламента не распространяется или для которого градостроительный регламент не устанавливается	Реквизиты акта, регулирующего использование земельного участка	Требования к использованию земельного участка	Требования к параметрам объекта капитального строительства			Требования к размещению объектов капитального строительства	
			Предельное количество этажей и (или) предельная высота зданий, строений, сооружений	Максимальный процент застройки в границах земельного участка, определяемый как отношение суммарной площади земельного участка, которая может быть застроена, ко всей площади земельного участка	Иные требования к параметрам объекта капитального строительства	Минимальные отступы от границ земельного участка в целях определения мест допустимого размещения зданий, строений, сооружений, за пределами которых запрещено строительство зданий, строений, сооружений	Иные требования к размещению объектов капитального строительства
1	2	3	4	5	6	7	8
-	-	-	-	-	-	-	-

2.5. Предельные параметры разрешенного строительства, реконструкции объекта капитального строительства, установленные положением об особо охраняемых природных территориях, в случае выдачи градостроительного плана земельного участка в отношении земельного участка, расположенного в границах особо охраняемой природной территории:

Причины отнесения земельного участка к виду земельного участка для которого градостроительный регламент не устанавливается	Реквизиты Положения об особо охраняемой природной территории	Реквизиты утвержденной документации по планировке территории	Зонирование особо охраняемой природной территории (да/нет)							
			Функциональная зона	Виды разрешенного использования земельного участка		Требования к параметрам объекта капитального строительства			Требования к размещению объектов капитального строительства	
				Основные виды разрешенного использования	Вспомогательные виды разрешенного использования	Предельное количество этажей и (или) предельная высота зданий, строений, сооружений	Максимальный процент застройки в границах земельного участка, определяемый как отношение суммарной площади земельного участка, которая может быть застроена, ко всей площади земельного участка	Иные требования к параметрам объекта капитального строительства	Минимальные отступы от границ земельного участка в целях определения мест допустимого размещения зданий, строений, сооружений, за пределами которых запрещено строительство зданий, строений, сооружений	Иные требования к размещению объектов капитального строительства
1	2	3	4	5	6	7	8	9	10	11
-	-	-	-	-	-	-	-	-	-	-

3. Информация о расположенных в границах земельного участка объектах капитального строительства и объектах культурного наследия

3.1. Объекты капитального строительства

№ 1	, нежилое здание - водомерный узел; количество этажей - 1, в том числе подземных - 1; площадь - 14.7 кв.м; год ввода в эксплуатацию по завершении строительства - 1974; высота - данные отсутствуют; площадь застройки - данные отсутствуют.
(согласно чертежу(ам) градостроительного плана)	(назначение объекта капитального строительства, этажность, высотность, общая площадь, площадь застройки)
инвентаризационный или кадастровый номер:	78:10:0521601:3030

3.2. Объекты, включенные в единый государственный реестр объектов культурного наследия (памятников истории и культуры) народов Российской Федерации

Не имеется

4. Информация о расчетных показателях минимально допустимого уровня обеспеченности территории объектами коммунальной, транспортной, социальной инфраструктур и расчетных показателях максимально допустимого уровня территориальной доступности указанных объектов для населения в случае, если земельный участок расположен в границах территории, в отношении которой предусматривается осуществление деятельности по комплексному развитию территории:

Не заполняется

5. Информация об ограничениях использования земельного участка, в том числе если земельный участок полностью или частично расположен в границах зон с особыми условиями использования территорий

1. Охранная зона водопроводных сетей (78:10:0521601:6025/1):

1.1. Земельный участок частично расположен в границах зоны с особыми условиями использования территории, площадь земельного участка, покрываемая зоной с особыми условиями использования территории, составляет 151 кв. м.

1.2. Строительство в охранных зонах сетей инженерных коммуникаций (или вынос сетей) возможно по согласованию с владельцами этих сетей.

2. Охранная зона газораспределительной сети (78:10:0521601:6025/2):

2.1. Земельный участок частично расположен в границах зоны с особыми условиями использования территории, площадь земельного участка, покрываемая зоной с особыми условиями использования территории, составляет 217 кв. м.

2.2. Строительство в охранных зонах сетей инженерных коммуникаций (или вынос сетей) возможно по согласованию с владельцами этих сетей.

3. Охранная зона газораспределительной сети (78:10:0521601:6025/3):

3.1. Земельный участок частично расположен в границах зоны с особыми условиями использования территории, площадь земельного участка, покрываемая зоной с особыми условиями использования территории, составляет 868 кв. м.

3.2. Строительство в охранных зонах сетей инженерных коммуникаций (или вынос сетей) возможно по согласованию с владельцами этих сетей.

4. Охранная зона газораспределительной сети (78:10:0521601:6025/4):

4.1. Земельный участок частично расположен в границах зоны с особыми условиями использования территории, площадь земельного участка, покрываемая зоной с особыми условиями использования территории, составляет 357 кв. м.

4.2. Строительство в охранных зонах сетей инженерных коммуникаций (или вынос сетей) возможно по согласованию с владельцами этих сетей.

5. Охранная зона подземных кабельных линий электропередачи (78:10:0521601:6025/5):

5.1. Земельный участок частично расположен в границах зоны с особыми условиями использования территории, площадь земельного участка, покрываемая зоной с особыми условиями использования территории, составляет 435 кв. м.

5.2. Строительство в охранных зонах сетей инженерных коммуникаций (или вынос сетей) возможно по согласованию с владельцами этих сетей.

6. Охранная зона подземных кабельных линий электропередачи (78:10:0521601:6025/6):

6.1. Земельный участок частично расположен в границах зоны с особыми условиями использования территории, площадь земельного участка, покрываемая зоной с особыми условиями использования территории, составляет 437 кв. м.

6.2. Строительство в охранных зонах сетей инженерных коммуникаций (или вынос сетей) возможно по согласованию с владельцами этих сетей.

7. Охранная зона сетей связи и сооружений связи (78:10:0521601:6025/7):

7.1. Земельный участок частично расположен в границах зоны с особыми условиями использования территории, площадь земельного участка, покрываемая зоной с особыми условиями использования территории, составляет 285 кв. м.

7.2. Строительство в охранных зонах сетей инженерных коммуникаций (или вынос сетей) возможно по согласованию с владельцами этих сетей.

8. Охранная зона сетей связи и сооружений связи (78:10:0521601:6025/8):

8.1. Земельный участок частично расположен в границах зоны с особыми условиями использования территории, площадь земельного участка, покрываемая зоной с особыми условиями использования территории, составляет 249 кв. м.

8.2. Строительство в охранных зонах сетей инженерных коммуникаций (или вынос сетей) возможно по согласованию с владельцами этих сетей.

9. Охранная зона сетей связи и сооружений связи (78:10:0521601:6025/9):

9.1. Земельный участок частично расположен в границах зоны с особыми условиями использования территории, площадь земельного участка, покрываемая зоной с особыми условиями использования территории, составляет 3 кв. м.

9.2. Строительство в охранных зонах сетей инженерных коммуникаций (или вынос сетей) возможно по согласованию с владельцами этих сетей.

10. Охранная зона тепловых сетей (78:10:0521601:6025/10):

10.1. Земельный участок частично расположен в границах зоны с особыми условиями использования территории, площадь земельного участка, покрываемая зоной с особыми условиями использования территории, составляет 2 кв. м.

10.2. Строительство в охранных зонах сетей инженерных коммуникаций (или вынос сетей) возможно по согласованию с владельцами этих сетей.

6. Информация о границах зон с особыми условиями использования территорий, если

земельный участок полностью или частично расположен в границах таких зон:

Наименование зоны с особыми условиями использования территории с указанием объекта, в отношении которого установлена такая зона	Перечень координат характерных точек в системе координат, используемой для ведения Единого государственного реестра недвижимости		
	Обозначение (номер) характерной точки	X	Y
Охранная зона водопроводных сетей (78:10:0521601:6025/1)	1-69	см. таблицу координат	см. таблицу координат
Охранная зона газораспределительной сети (78:10:0521601:6025/2)	1-4	см. таблицу координат	см. таблицу координат
Охранная зона газораспределительной сети (78:10:0521601:6025/3)	1-11	см. таблицу координат	см. таблицу координат
Охранная зона газораспределительной сети (78:10:0521601:6025/4)	1-6	см. таблицу координат	см. таблицу координат
Охранная зона подземных кабельных линий электропередачи (78:10:0521601:6025/5)	1-104	см. таблицу координат	см. таблицу координат
Охранная зона подземных кабельных линий электропередачи (78:10:0521601:6025/6)	1-59	см. таблицу координат	см. таблицу координат
Охранная зона сетей связи и сооружений связи (78:10:0521601:6025/7)	1-77	см. таблицу координат	см. таблицу координат
Охранная зона сетей связи и сооружений связи (78:10:0521601:6025/8)	1-12	см. таблицу координат	см. таблицу координат
Охранная зона сетей связи и сооружений связи (78:10:0521601:6025/9)	1-12	см. таблицу координат	см. таблицу координат
Охранная зона тепловых сетей (78:10:0521601:6025/10)	1-4	см. таблицу координат	см. таблицу координат

7. Информация о границах публичных сервитутов

Информация отсутствует

8. Номер и (или) наименование элемента планировочной структуры, в границах которого расположен земельный участок

В соответствии с постановлением Правительства Санкт-Петербурга от 30.11.2021 №931 "Об утверждении проекта планировки с проектом межевания территории, ограниченной ул. Академика Константинова, ул. Академика Байкова, ул. Вавиловых, пр. Науки, в Калининском районе" земельный участок расположен в границах территории ограниченной ул. Академика Константинова, ул. Академика Байкова, ул. Вавиловых, пр. Науки.

9. Информация о возможности подключения (технологического присоединения) объектов капитального строительства к сетям инженерно-технического обеспечения (за исключением сетей электроснабжения), определяемая с учетом программ комплексного развития систем коммунальной инфраструктуры поселения, муниципального округа, городского округа (при их наличии), в состав которой входят сведения о максимальной нагрузке в возможных точках подключения (технологического присоединения) к таким сетям, а также сведения об организации, представившей данную информацию

ГУП "ТЭК СПб", технические условия подключения к системе теплоснабжения от 06.12.2019 №21-15/53242-2049(5-8):

тепловая нагрузка объекта – 7,422/6,076 Гкал/час;

источник теплоснабжения – «Политехническая» котельная, ул.Гжатская, Д.24;

срок подключения – определяется договором о подключении к системе теплоснабжения;

срок действия технических условий – 5 лет.

10. Реквизиты нормативных правовых актов субъекта Российской Федерации, муниципальных правовых актов, устанавливающих требования к благоустройству территории

Закон Санкт-Петербурга «О благоустройстве в Санкт-Петербурге» от 25.12.2015 №891-180.

11. Информация о красных линиях:

Обозначение (номер) характерной точки	Перечень координат характерных точек в системе координат, используемой для ведения Единого государственного реестра недвижимости	
	X	Y
1	103924.04	117418.08
2	103883.68	117527.48
3	103839.81	117506.48
4	103768.28	117479.13
5	103765.02	117485.3
6	103745.4	117503.4
7	103655.99	117469.06
8	103538.93	117420.54
9	103525.13	117414.68
10	103509.00	117408.28
11	103336.26	117343.26
12	103324.29	117308.43
13	103360.93	117204.43
14	103538.56	117272.42
15	103687.13	117328.76
16	103691.09	117330.14
17	103698.84	117333.31
18	103770.16	117360.38
19	103888.59	117404.57

Материалы и результаты инженерных изысканий ИСОГД размещены по адресу:

<https://kgainfo.spb.ru/fb/share/B8VbA5rj>

пароль: 8565

Сведения о характерных точках границы земельного участка.

Обозначение (номер) характерной точки	Перечень координат характерных точек в системе координат, используемой для ведения Единого государственного реестра недвижимости	
	X	Y
1	103924.04	117418.08
2	103920.42	117427.41
3	103882.47	117526.9
4	103839.81	117506.48
5	103768.28	117479.13
6	103765.02	117485.3
7	103761.67	117490.46
8	103753.02	117486.41
9	103745.4	117503.4
10	103655.99	117469.06
11	103687.23	117387.1
12	103568.71	117342.13
13	103538.93	117420.54
14	103525.13	117414.68
15	103529.8	117402.4
16	103513.62	117396.26
17	103509	117408.28
18	103336.26	117343.26
19	103346.1	117316.84
20	103324.29	117308.43
21	103360.93	117204.43
22	103538.56	117272.42
23	103687.13	117328.76
24	103691.09	117330.14
25	103698.84	117333.31
26	103770.16	117360.38
27	103888.59	117404.57

Сведения о характерных точках границы части (частей) земельного участка

Учетный номер части: 78:10:0521601:6025/1

1	103325.39	117305.3
2	103330.92	117289.62
3	103335.61	117291.47
4	103335.91	117291.6
5	103336.17	117291.73
6	103336.29	117291.8
7	103336.45	117291.89
8	103336.7	117292.06
9	103336.85	117292.18
10	103336.95	117292.25
11	103337.11	117292.39
12	103337.18	117292.45
13	103337.4	117292.67
14	103337.6	117292.9

15	103337.8	117293.14
16	103337.97	117293.39
17	103338.13	117293.66
18	103338.28	117293.93
19	103338.36	117294.11
20	103338.4	117294.21
21	103338.51	117294.49
22	103338.61	117294.79
23	103338.68	117295.09
24	103338.73	117295.39
25	103338.76	117295.59
26	103338.77	117295.7
27	103338.78	117296
28	103338.78	117296.31
29	103338.76	117296.62
30	103338.72	117296.93
31	103338.66	117297.23
32	103338.6	117297.46
33	103338.49	117297.82
34	103338.48	117297.85
35	103336.62	117303.03
36	103336.5	117303.32
37	103336.37	117303.6
38	103336.23	117303.87
39	103336.06	117304.13
40	103335.88	117304.38
41	103335.69	117304.62
42	103335.48	117304.85
43	103335.26	117305.06
44	103335.02	117305.26
45	103334.77	117305.44
46	103334.52	117305.61
47	103334.25	117305.76
48	103333.97	117305.9
49	103333.69	117306.02
50	103333.55	117306.09
51	103333.31	117306.28
52	103333.06	117306.45
53	103332.79	117306.61
54	103332.52	117306.75
55	103332.24	117306.87
56	103331.95	117306.98
57	103331.65	117307.07
58	103331.35	117307.14
59	103331.05	117307.19
60	103330.74	117307.22
61	103330.44	117307.24
62	103330.13	117307.23
63	103329.82	117307.21
64	103329.52	117307.17
65	103329.21	117307.1

66	103328.92	117307.02
67	103328.62	117306.93
68	103328.34	117306.81
69	103328.06	117306.68

Сведения о характерных точках границы части (частей) земельного участка

Учетный номер части: 78:10:0521601:6025/2

1	103699.72	117333.65
2	103703.46	117335.06
3	103683.99	117385.87
4	103680.26	117384.45

Сведения о характерных точках границы части (частей) земельного участка

Учетный номер части: 78:10:0521601:6025/3

1	103344.48	117321.19
2	103409.69	117344.77
3	103503.46	117380.76
4	103516.73	117386.41
5	103516.86	117386.47
6	103546.15	117401.52
7	103544.72	117405.29
8	103515.09	117390.06
9	103501.99	117384.48
10	103408.32	117348.52
11	103343.09	117324.93

Сведения о характерных точках границы части (частей) земельного участка

Учетный номер части: 78:10:0521601:6025/4

1	103744.59	117350.68
2	103748.85	117352.29
3	103707.86	117387.52
4	103677.31	117413.14
5	103680.23	117405.47
6	103705.26	117384.47

Сведения о характерных точках границы части (частей) земельного участка

Учетный номер части: 78:10:0521601:6025/5

1	103517.88	117264.5
2	103520.01	117265.32
3	103519.8	117265.88
4	103519.79	117265.89
5	103514.4	117279.87
6	103513.68	117281.74
7	103513.6	117281.89
8	103513.5	117282.03
9	103513.37	117282.16
10	103513.23	117282.25
11	103513.07	117282.32
12	103512.9	117282.37
13	103512.73	117282.38
14	103512.55	117282.36

15	103512.39	117282.31
16	103512.25	117282.26
17	103512.1	117282.18
18	103511.96	117282.08
19	103511.84	117281.95
20	103511.74	117281.81
21	103511.67	117281.65
22	103511.63	117281.48
23	103511.61	117281.31
24	103511.63	117281.13
25	103511.68	117280.97
26	103512.4	117279.1
27	103517.04	117267.09
28	103516.82	117267.02
29	103482.37	117254
30	103458.57	117244.88
31	103423.29	117231.6
32	103422.49	117233.95
33	103416.52	117251.55
34	103410.21	117270.13
35	103412.08	117290.05
36	103412.45	117290.62
37	103421.57	117294.66
38	103424.5	117295.63
39	103424.72	117295.74
40	103432.6	117300.75
41	103435.44	117302.56
42	103436.05	117302.96
43	103436.18	117303.07
44	103436.3	117303.2
45	103436.39	117303.36
46	103436.46	117303.52
47	103436.49	117303.7
48	103436.49	117303.87
49	103436.46	117304.05
50	103436.4	117304.22
51	103434.11	117308.17
52	103433.88	117308.75
53	103433.8	117308.9
54	103433.7	117309.04
55	103433.57	117309.16
56	103433.43	117309.26
57	103433.27	117309.33
58	103433.1	117309.37
59	103432.93	117309.38
60	103432.75	117309.36
61	103432.58	117309.31
62	103432.43	117309.24
63	103432.29	117309.13
64	103432.17	117309.01
65	103432.07	117308.86

66	103432	117308.7
67	103431.96	117308.53
68	103431.95	117308.36
69	103431.97	117308.18
70	103432.02	117308.02
71	103432.27	117307.37
72	103432.34	117307.23
73	103434.15	117304.11
74	103431.52	117302.44
75	103423.75	117297.49
76	103420.89	117296.54
77	103420.8	117296.5
78	103411.37	117292.33
79	103411.23	117292.25
80	103411.1	117292.15
81	103410.95	117291.97
82	103410.27	117290.95
83	103410.19	117290.81
84	103410.14	117290.65
85	103410.11	117290.49
86	103408.2	117270.1
87	103408.2	117269.93
88	103408.25	117269.68
89	103414.62	117250.91
90	103420.6	117233.31
91	103421.73	117229.98
92	103421.8	117229.82
93	103421.9	117229.67
94	103422.02	117229.54
95	103422.17	117229.44
96	103422.33	117229.36
97	103422.5	117229.31
98	103422.68	117229.3
99	103422.85	117229.32
100	103423.03	117229.36
101	103459.28	117243.02
102	103483.08	117252.13
103	103517.51	117265.14
104	103517.67	117265.07

Сведения о характерных точках границы части (частей) земельного участка
Учетный номер части: 78:10:0521601:6025/6

1	103712.74	117338.58
2	103717.04	117340.22
3	103733.35	117358.25
4	103736.38	117361.61
5	103736.9	117362.18
6	103774.64	117400.42
7	103774.74	117400.52
8	103774.85	117400.67
9	103774.95	117400.82

10	103775.04	117400.98
11	103775.11	117401.15
12	103775.17	117401.32
13	103775.21	117401.5
14	103775.23	117401.68
15	103775.24	117401.87
16	103775.24	117402.05
17	103775.21	117402.23
18	103775.17	117402.41
19	103775.12	117402.59
20	103775.03	117402.8
21	103771.96	117409.1
22	103768.65	117415.89
23	103768.46	117416.28
24	103765.18	117423.68
25	103763.78	117427.05
26	103763.7	117427.2
27	103761.25	117431.05
28	103759.85	117433.93
29	103742.87	117468.89
30	103742.61	117469.38
31	103766.56	117482.39
32	103765.49	117484.41
33	103740.4	117470.78
34	103740.26	117470.68
35	103740.13	117470.56
36	103740.03	117470.42
37	103739.95	117470.27
38	103739.9	117470.1
39	103739.88	117469.93
40	103739.89	117469.76
41	103739.93	117469.59
42	103740	117469.43
43	103740.83	117467.87
44	103757.8	117432.93
45	103758.57	117431.49
46	103759.21	117430.04
47	103759.28	117429.9
48	103761.72	117426.07
49	103762.38	117424.49
50	103762.95	117422.76
51	103766.25	117415.27
52	103766.47	117414.83
53	103769.78	117408.04
54	103772.82	117401.82
55	103735.25	117363.76
56	103734.69	117363.14
57	103731.65	117359.78
58	103713.32	117339.51
59	103713.22	117339.36

Сведения о характерных точках границы части (частей) земельного участка

1	103347.14	117347.36
2	103343.4	117345.95
3	103358.67	117304.61
4	103358.73	117304.46
5	103358.81	117304.31
6	103358.89	117304.17
7	103358.99	117304.04
8	103359.1	117303.92
9	103359.22	117303.8
10	103359.35	117303.7
11	103359.49	117303.61
12	103359.63	117303.53
13	103359.78	117303.46
14	103359.94	117303.4
15	103360.1	117303.36
16	103360.26	117303.33
17	103360.42	117303.31
18	103360.59	117303.31
19	103360.75	117303.32
20	103360.92	117303.34
21	103361.08	117303.38
22	103361.24	117303.43
23	103381.93	117311.07
24	103383.04	117310.17
25	103383.18	117310.07
26	103383.32	117309.98
27	103383.46	117309.91
28	103383.61	117309.84
29	103383.77	117309.79
30	103383.93	117309.76
31	103384.1	117309.73
32	103384.26	117309.72
33	103384.43	117309.72
34	103384.59	117309.74
35	103384.75	117309.77
36	103384.91	117309.82
37	103385.07	117309.87
38	103385.22	117309.94
39	103385.36	117310.02
40	103385.5	117310.12
41	103385.63	117310.22
42	103385.75	117310.34
43	103385.86	117310.46
44	103385.95	117310.59
45	103386.04	117310.73
46	103386.12	117310.88
47	103386.18	117311.03
48	103386.23	117311.19
49	103386.27	117311.35
50	103386.29	117311.51

51	103386.3	117311.68
52	103386.3	117311.84
53	103386.28	117312.01
54	103386.25	117312.17
55	103386.21	117312.33
56	103386.15	117312.49
57	103386.08	117312.64
58	103386	117312.78
59	103385.91	117312.92
60	103385.8	117313.04
61	103385.69	117313.16
62	103385.57	117313.27
63	103383.57	117314.9
64	103383.44	117315
65	103383.29	117315.08
66	103383.15	117315.16
67	103383	117315.22
68	103382.84	117315.27
69	103382.68	117315.31
70	103382.51	117315.33
71	103382.35	117315.34
72	103382.18	117315.34
73	103382.02	117315.32
74	103381.86	117315.29
75	103381.7	117315.25
76	103381.61	117315.22
77	103361.73	117307.88

Сведения о характерных точках границы части (частей) земельного участка

Учетный номер части: 78:10:0521601:6025/8

1	103703.08	117334.92
2	103706.99	117336.4
3	103706.67	117341.22
4	103706.66	117341.39
5	103706.62	117341.55
6	103706.58	117341.71
7	103706.54	117341.82
8	103688.06	117388.89
9	103672.49	117425.77
10	103687.23	117387.1
11	103684.82	117386.19
12	103702.7	117340.65

Сведения о характерных точках границы части (частей) земельного участка

Учетный номер части: 78:10:0521601:6025/9

1	103761.23	117490.25
2	103764.09	117485.96
3	103764.18	117485.83
4	103764.29	117485.71
5	103764.41	117485.59
6	103764.54	117485.48

7	103764.67	117485.39
8	103764.81	117485.31
9	103764.96	117485.24
10	103765.07	117485.2
11	103765.02	117485.3
12	103761.67	117490.46

Сведения о характерных точках границы части (частей) земельного участка

Учетный номер части: 78:10:0521601:6025/10

1	103531.17	117417.24
2	103535.93	117419.02
3	103539.07	117420.18
4	103538.93	117420.54