

Градостроительный план земельного участка

№

Р Ф - 5 9 - 2 - 1 2 - 0 - 0 0 - 2 0 2 5 - 0 0 2 3 - 0

Градостроительный план земельного участка подготовлен на основании:

заявления от 18.02.2025 Хомякова Сергея Валерьевича

(реквизиты заявления правообладателя земельного участка, иного лица в случае, предусмотренном частью 1.1 и 1.2 статьи 57.3 Градостроительного кодекса Российской Федерации, с указанием ф.и.о. заявителя - физического лица, либо реквизиты заявления и наименование заявителя - юридического лица о выдаче градостроительного плана земельного участка)

Местонахождение земельного участка:

Пермский край, г. о. Чайковский, г. Чайковский, ул. Ленине, земельный участок 71/1

(субъект Российской Федерации, муниципальный район или городской округ, поселение)

Описание границ земельного участка (образуемого земельного участка):

Обозначение (номер) характерной точки	Перечень координат характерных точек в системе координат, используемой для ведения Единого государственного реестра недвижимости	
	X	Y
1	379272.42	1287537.44
2	379295.97	1287573.99
3	379293.46	1287574.72
4	379289.05	1287576.60
5	379288.03	1287577.23
6	379280.08	1287582.48
7	379275.07	1287587.21
8	379268.34	1287596.23
9	379267.05	1287598.19
10	379266.22	1287599.79
11	379261.23	1287610.57
12	379260.02	1287613.94
13	379255.26	1287632.26
14	379251.45	1287633.91
15	379250.86	1287632.99
16	379193.02	1287541.32
17	379160.02	1287498.07
18	379161.71	1287497.25
19	379164.08	1287495.19
20	379167.32	1287489.83
21	379168.67	1287485.84
22	379167.73	1287480.84
23	379173.90	1287478.72
24	379201.16	1287469.33

Кадастровый номер земельного участка (при наличии) или в случаях, предусмотренных частями 1.1 и 1.2 статьи 57.3 Градостроительного кодекса Российской Федерации, условный номер образуемого земельного участка на основании утвержденных проекта межевания территории и (или) схемы расположения земельного участка или земельных участков на кадастровом плане территории 59:12:0010345:368

Площадь земельного участка 9324 кв. м.

Информация о расположенных в границах земельного участка объектах капитального строительства: в границах земельного участка объекты капитального строительства отсутствуют.

Информация о границах зоны планируемого размещения объекта капитального строительства в соответствии с утвержденным проектом планировки территории

Обозначение (номер) характерной точки	Перечень координат характерных точек в системе координат, используемой для ведения Единого государственного реестра недвижимости	
	X	Y
-	-	-

Реквизиты проекта планировки территории и (или) проекта межевания территории в случае, если земельный участок расположен в границах территории, в отношении которой утверждены проект планировки территории и (или) проект межевания территории

Документация по планировке территории в составе проекта межевания в границах квартала ограниченного улицами Ленина, Прибрежная, земельными участками с кадастровыми номерами 59:12:0010337:3, 59:12:0010337:19, 59:12:0010346:7, в г. Чайковский, утвержденная постановлением администрации Чайковского городского округа Пермского края от 06.12.2021 г. № 1266 (в ред. от 16.09.2024 № 786).

(указывается в случае, если земельный участок расположен в границах территории в отношении которой утверждены проект планировки территории и (или) проект межевания территории)

Информация о расположении земельного участка в границах территории, в отношении которой принято решение о комплексном развитии территории и (или) заключен договор о комплексном развитии территории

Отсутствует.

(указывается в случае, если земельный участок расположен в границах территории, в отношении которой принято решение о комплексном развитии территории и (или) заключен договор о комплексном развитии территории)

Градостроительный план подготовлен:

Кузюбердина М.П. – начальник Управления строительства и архитектуры администрации Чайковского городского округа

(Ф.И.О., должность уполномоченного лица, наименование органа или организации)

М.П.




(дата)

(подпись)


М.П. Кузюбердина
(расшифровка подписи)

1. Чертеж градостроительного плана земельного участка и линий градостроительного регулирования

Ситуационный план

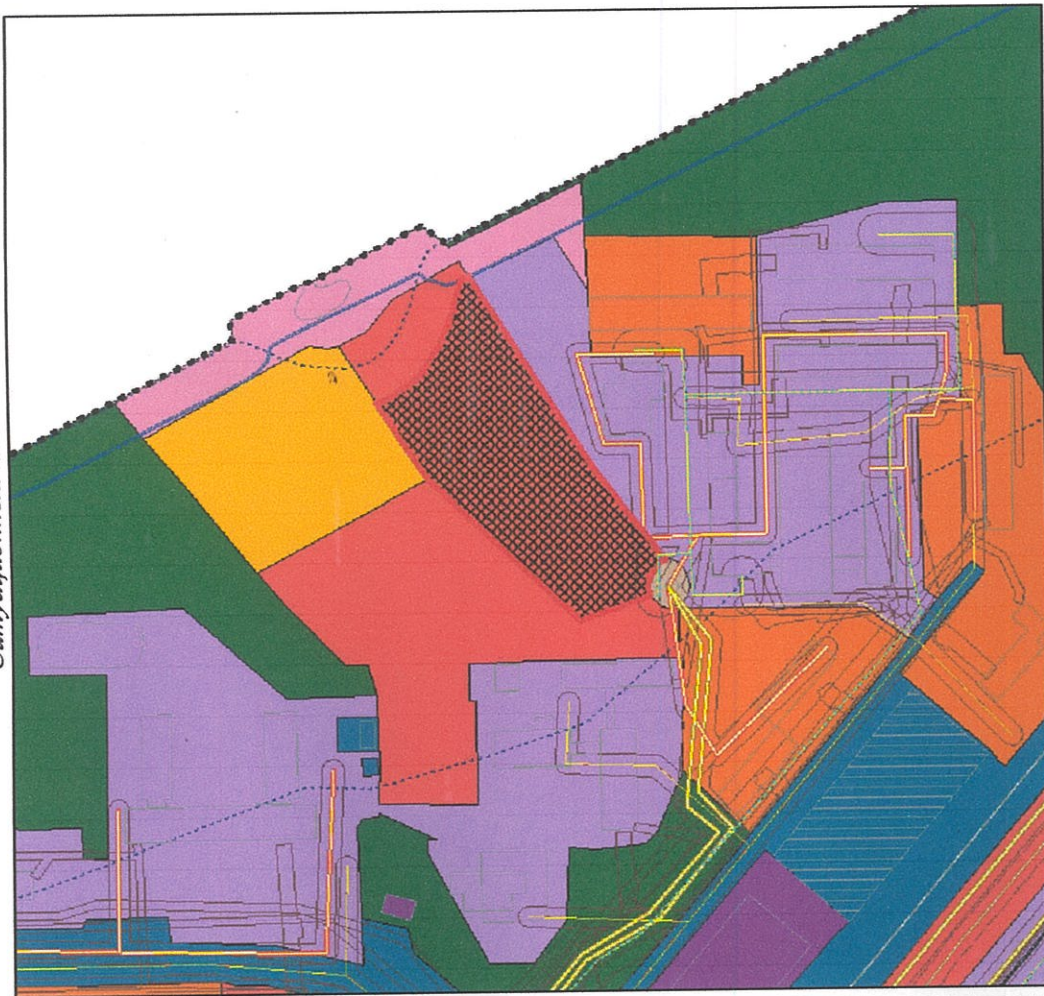

Экспликация зданий и сооружений		
Номер на плане	Наименование	Примечание
1	Место допустимого размещения зданий, строений, сооружений	

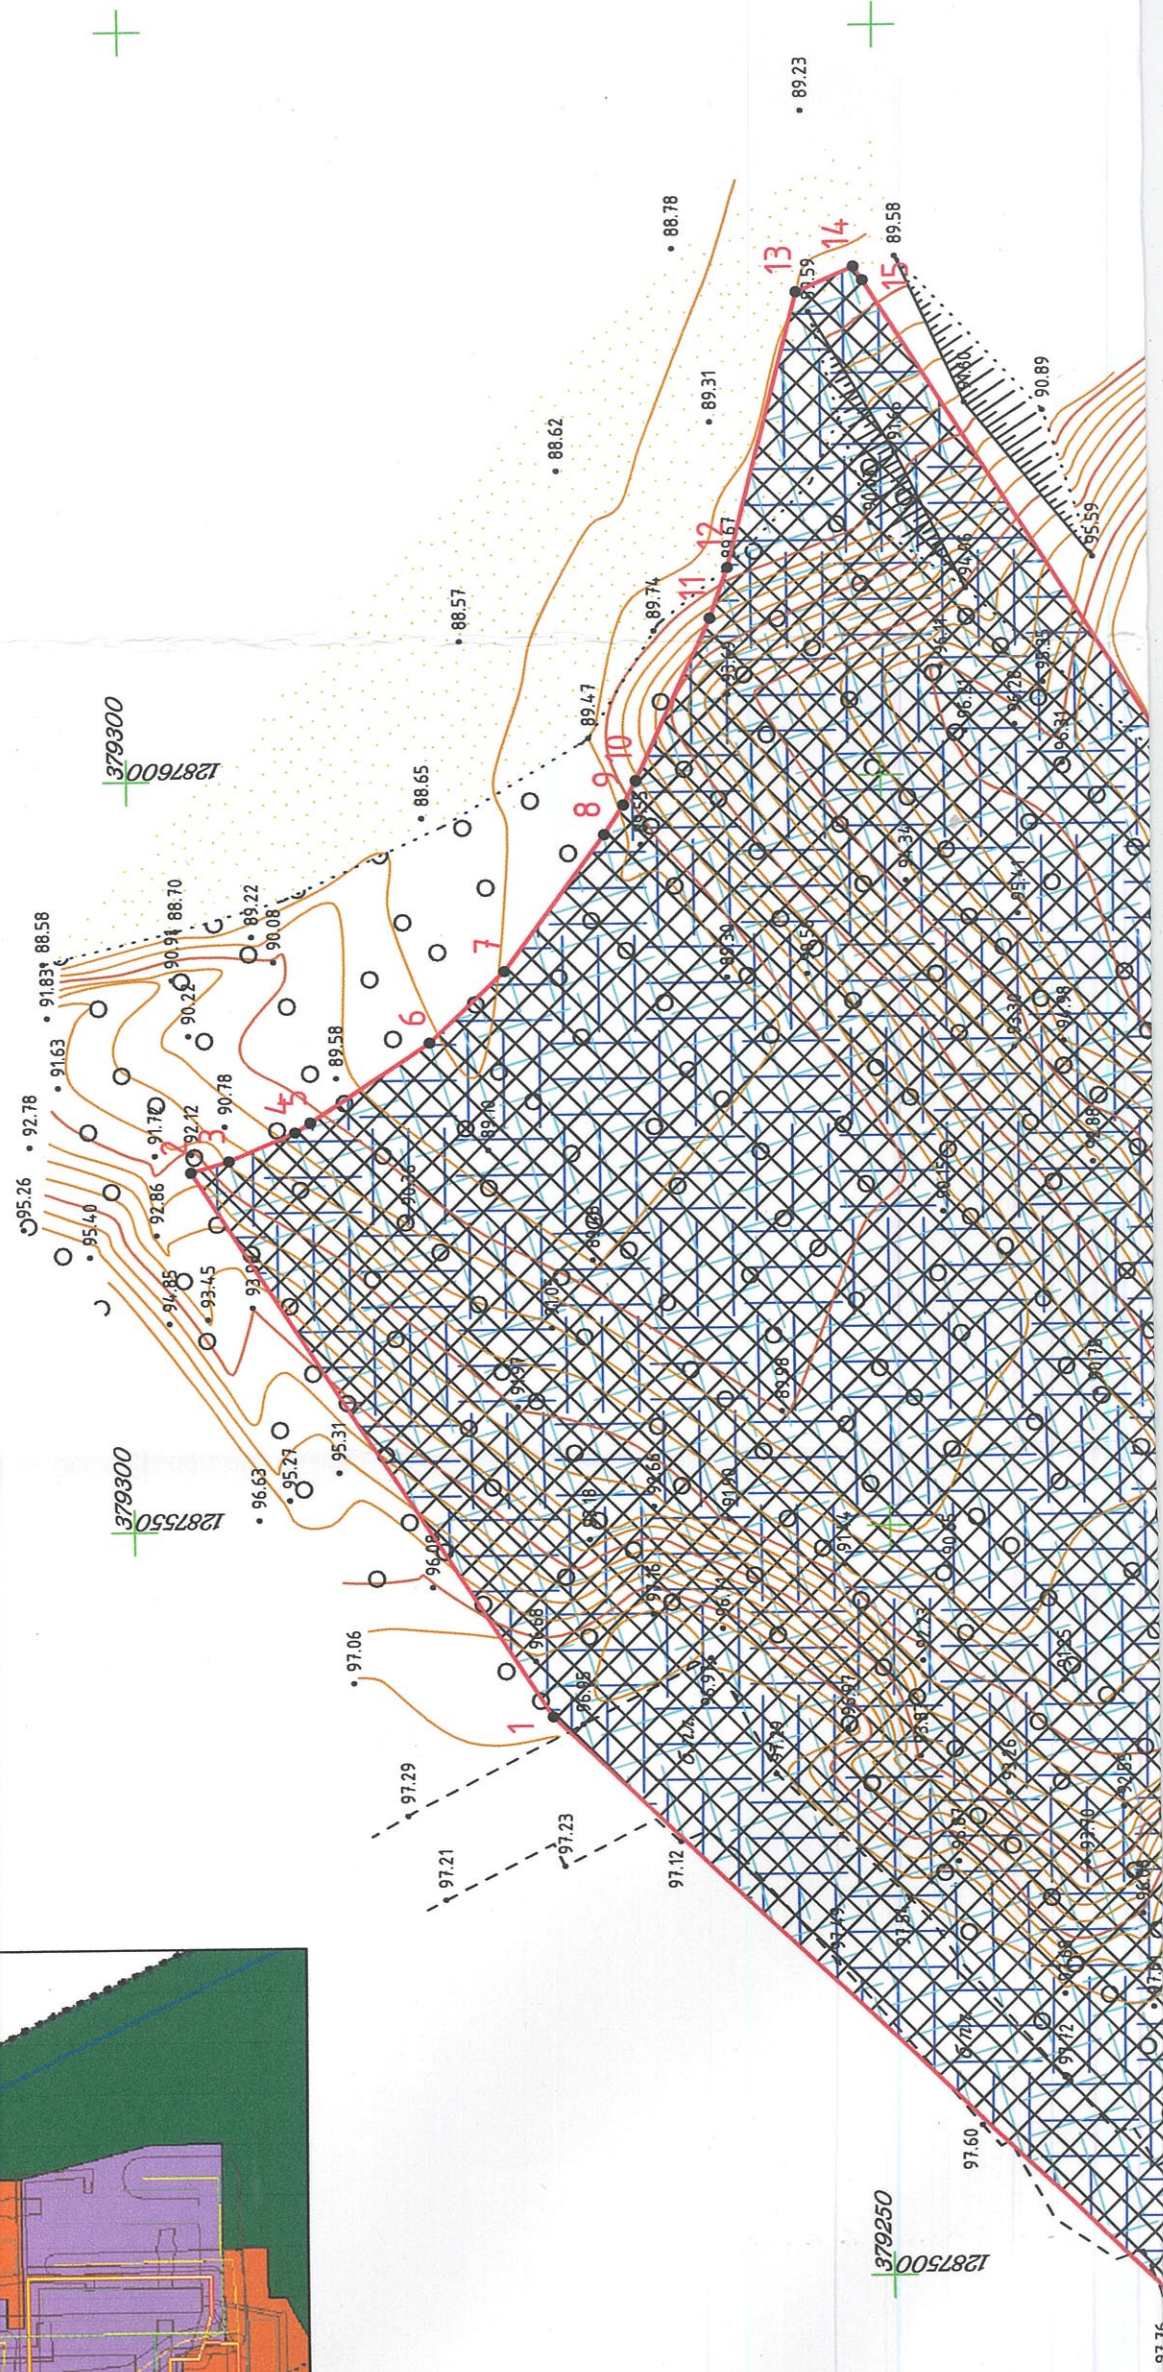

Чертеж (и) градостроительного плана земельного участка разработан (ы) на топографической основе в масштабе (1:500), выполненной в феврале 2025 года ООО «Центр»
(дата, наименование организации, подготовившей топографическую основу)
Чертеж градостроительного плана земельного участка разработан (ы): в феврале 2025 года
ООО «Центр»
(дата, наименование организации)

2. Информация о градостроительном регламенте либо требованиях к назначению, параметрам и размещению объекта капитального строительства на земельном участке, на который действие градостроительного регламента не распространяется или для которого градостроительный регламент не устанавливается

Земельный участок расположен в территориальной зоне Ж4 «Зона застройки многоквартирными жилыми домами (от 9 этажей и более)». Установлен градостроительный регламент. Установлен градостроительный регламент.

Согласно выписке из Единого государственного реестра недвижимости об объекте недвижимости вид разрешенного использования – многоквартирная жилая застройка (высотная застройка).

2.1. Реквизиты акта органа государственной власти субъекта Российской Федерации, органа местного самоуправления, содержащего градостроительный регламент либо реквизиты акта федерального органа государственной власти, органа государственной власти субъекта Российской Федерации, органа местного самоуправления, иной организации, определяющего в соответствии с федеральными законами порядок использования земельного участка, на который действие градостроительного регламента не распространяется или для которого градостроительный регламент не устанавливается

Правила землепользования и застройки Чайковского городского округа утвержденными постановлением администрации Чайковского округа от 11 января 2022 г. № 13 (в ред. от 28.04.2022 № 478, от 09.06.2022 № 632, от 01.08.2022 № 826, от 30.01.2023 № 75, от 22.03.2023 № 239, от 07.06.2023 № 558, 07.07.2023 № 672, 27.12.2023 № 1237, 29.03.2024 № 293, 10.10.2024 № 872, 10.12.2024 № 1126).

2.2. Информация о видах разрешенного использования земельного участка многоэтажная жилая застройка (высотная застройка) (2.6), обслуживание жилой застройки (2.7), хранение автотранспорта (2.7.1), размещение гаражей для собственных нужд (2.7.2), коммунальное обслуживание (3.1), предоставление коммунальных услуг (3.1.1), административные здания организаций, обеспечивающих предоставление коммунальных услуг (3.1.2), социальное обслуживание (3.2), дома социального обслуживания (3.2.1), оказание социальной помощи населению (3.2.2), оказание услуг связи (3.2.3), общежития (3.2.4), бытовое обслуживание (3.3), здравоохранение (3.4), амбулаторно-поликлиническое обслуживание (3.4.1), стационарное медицинское обслуживание (3.4.2), дошкольное, начальное и среднее общее образование (3.5.1), религиозное использование (3.7), осуществление религиозных обрядов (3.7.1), религиозное управление и образование (3.7.2), земельные участки (территории) общего пользования (12.0); улично-дорожная сеть (12.0.1); благоустройство территории (12.0.2).

Условно разрешенные виды использования земельного участка:

магазины (4.4), общественное питание (4.6), площадки для занятия спортом (5.1.3).

Вспомогательные виды использования земельного участка в территориальной зоне:

Не подлежат установлению.

2.3. Предельные (минимальные и (или) максимальные) размеры земельного участка и предельные параметры разрешенного строительства, реконструкции объекта капитального строительства, установленные градостроительным регламентом для территориальной зоны, в которой расположен земельный участок:

Предельные (минимальные и максимальные) размеры земельных участков, в том числе их площадь			Минимальные отступы от границ земельного участка в целях определения мест допустимого размещения зданий, строений, сооружений, за пределами которых запрещено строительство зданий, строений, сооружений	Предельное количество этажей и предельная высота зданий, строений, сооружений	Максимальный процент застройки в границах земельного участка, определяемый как отношение суммарной площади земельного участка, которая может быть застроена, ко всей площади земельного участка	Требования к архитектурным решениям объектов капитального строительства, расположенных в границах территории исторического поселения федерального или регионального значения	Иные показатели
1	2	3	4	5	6	7	8
Длина, м	Ширина, м	Площадь, м ²					
многоэтажная жилая застройка (высотная застройка) (2.6), обслуживание жилой застройки (2.7), хранение автотранспорта (2.7.1), размещение гаражей для собственных нужд (2.7.2), коммунальное обслуживание (3.1), предоставление коммунальных услуг (3.1.1), административные здания организаций, обеспечивающих предоставление коммунальных услуг (3.1.2), социальное обслуживание (3.2), дома социального обслуживания (3.2.1), оказание социальной помощи населению (3.2.2), оказание услуг связи (3.2.3), общежития (3.2.4), бытовое обслуживание (3.3), здравоохранение (3.4), амбулаторно-поликлиническое обслуживание (3.4.1), стационарное медицинское обслуживание (3.4.2), дошкольное, начальное и среднее общее образование (3.5.1), религиозное использование (3.7), осуществление религиозных обрядов (3.7.1), религиозное управление и образование (3.7.2), земельные участки (территории) общего пользования (12.0); улично-дорожная сеть (12.0.1); благоустройство территории (12.0.2).							
Не подлежит установлению	Не подлежит установлению	Не подлежит установлению	Не подлежит установлению	Не подлежит установлению	40 %	-	-
Магазины (4.4)							
Не подлежит установлению	Не подлежит установлению	Не подлежит установлению	Не подлежит установлению	Не подлежит установлению	70 %	-	-

2.4. Требования к назначению, параметрам и размещению объекта капитального строительства на земельном участке, на который действие градостроительного регламента не распространяется или для которого градостроительный регламент не устанавливается (за исключением случая, предусмотренного пунктом 7.1 части 3 статьи 57.3 Градостроительного кодекса Российской Федерации) :

Причины отнесения земельного участка к виду земельного участка, на который действие градостроительного регламента не распространяется или для которого градостроительный регламент не устанавливается	Реквизиты акта, регулирующего использование земельного участка	Требования к использованию земельного участка	Требования к параметрам объекта капитального строительства			Требования к размещению объектов капитального строительства	
			Предельное количество этажей и предельная высота зданий, строений, сооружений	Максимальный процент застройки в границах земельного участка, определяемый как отношение суммарной площади земельного участка, которая может	Иные требования к параметрам объекта капитального строительства	Минимальные отступы от границ земельного участка в целях определения мест допустимого размещения зданий, строений, сооружений, за пределами которых за-	Иные требования к размещению объекта капитального строительства

достроитель- ный регламент не устанавли- вается	ва- ние зе- мель ного учас- тка	учас- тка		быть застроена, ко всей площади земельного участка	тель- ства	прещено строи- тельство зданий, строений, соору- жений	тель- ства
1	2	3	4	5	6	7	8
-	-	-	-	-	-	-	-

2.5. Предельные параметры разрешенного строительства, реконструкции объекта капитального строительства, установленные положением об особо охраняемых природных территориях, в случае выдачи градостроительного плана земельного участка в отношении земельного участка, расположенного в границах особо охраняемой природной территории:

Причины отнесе- ния зе- мельно- го участка к виду земель- ного участка для ко- торого градо- строи- тельный регла- мент не уста- навливается	Рек- ви- зи- ты По- ложе- ния об осо- бо охр- аняе- мом при- род- ной тер- ритории	Рек- ви- зиты утве- ржден- ной до- кумен- таци- онной пла- ниров- ки тер- ритории	Зонирование особо охраняемой природной территории (да/нет)							
			Функцио- нальная зона	Виды разрешен- ного использо- вания земельно- го участка		Требования к параметрам объекта капитального строительства			Требования к размещению объектов капитального строительства	
				Основ- ные виды разре- шенно- го ис- поль- зова- ния	Вспомо- гатель- ные виды разре- шенного исполь- зования	Пре- дель- ное коли- чество этажей и (или) пре- дель- ная высота зда- ний, строе- ний, соору- жений	Максималь- ный про- цент за- стройки в границах земельного участка, определяе- мый как отношение суммарной площади земельного участка, которая может быть застроена, ко всей площади земельного участка	Иные тре- бова- ния к па- ра- мет- рам объ- екта ка- пи- таль- ного стро- итель- ства	Минимальные отступы от границ зе- мельного участка в целях опре- деления мест допу- стимого размещения зданий, строений, сооружений, за предела- ми которых запрещено строитель- ство зда- ний, строе- ний, соору- жений	Иные тре- бова- ния к раз- ме- ще- нию объ- ек- тов ка- пи- таль- ного стро- итель- ства
1	2	3	4	5	6	7	8	9	10	11
			Функцио- нальная зона	Тоже	Тоже	Тоже	Тоже	Тоже	Тоже	Тоже
1	2	3	4	5	6	7	8	9	10	11
-	-	-	-	-	-	-	-	-	-	-

2. Информация о расположенных в границах земельного участка объектах капитального строительства и объектах культурного наследия

3.1. Объекты капитального строительства

N - Иное сооружение (Канализационная сеть до здания ул. Ленина, 75)
(согласно чертежу назначение объекта капитального градостроительного плана
строительства, этажность, высотность общая площадь, площадь застройки)

инвентаризационный или кадастровый номер: 59:12:0000000:21343

3.2. Объекты, включенные в единый государственный реестр объектов культурного наследия (памятников истории и культуры) народов Российской Федерации.

N информация отсутствует, информация отсутствует
(согласно чертежу назначение объекта
градостроительного плана) культурного наследия)

информация отсутствует

(наименование органа государственной власти, принявшего решение о включении выявленного объекта культурного наследия в реестр, реквизиты этого решения)

регистрационный номер в реестре информация отсутствует от (дата)

4. Информация о расчетных показателях минимально допустимого уровня обеспеченности территории объектами коммунальной, транспортной, социальной инфраструктуры и расчетных показателях максимально допустимого уровня территориальной доступности указанных объектов для населения в случае, если земельный участок расположен в границах территории, в отношении которой предусматривается осуществление деятельности по комплексные и устойчивые развития территории:

Информация о расчетных показателях минимально допустимого уровня обеспеченности территории								
Объекты коммунальной инфраструктуры			Объекты транспортной инфраструктуры			Объекты социальной инфраструктуры		
Наименование вида объекта	Единица измерения	Расчетный показатель	Наименование вида объекта	Единица измерения	Расчетный показатель	Наименование вида объекта	Единица измерения	Расчетный показатель
1	2	3	4	5	6	7	8	9
-	-	-	-	-	-	-	-	-
Информация о расчетных показателях максимально допустимого уровня территориальной доступности								
Наименование вида объекта	Единица измерения	Расчетный показатель	Наименование вида объекта	Единица измерения	Расчетный показатель	Наименование вида объекта	Единица измерения	Расчетный показатель
1	2	3	4	5	6	7	8	9
-	-	-	-	-	-	-	-	-

5. Информация об ограничениях использования земельного участка, в том числе если земельный участок полностью или частично расположен в границах зон с особыми условиями использования территорий

Охранная зона ЛЭП (S=71 кв. м.), водоохранная зона (весь участок), прибрежная защитная полоса (весь участок), охранная зона канализации (S=92 кв. м.).

6. Информация о границах зон с особыми условиями использования территорий, если земельный участок полностью или частично расположен в границах таких зон:

Наименование зоны с особыми условиями использования территории с указанием объекта, в отношении которого установлена такая зона	Перечень координат характерных точек в системе координат, используемой для ведения Единого государственного реестра недвижимости		
	Обозначение (номер) характерной точки	X	Y
1	2	3	4
-	-	-	-

7. Информация о границах зон действия публичных сервитутов: Информация отсутствует.

Обозначение (номер) характерной точки	Перечень координат характерных точек в системе координат, используемой для ведения Единого государственного реестра недвижимости	
	X	Y
-	-	-

8. Номер и (или) наименование элемента планировочной структуры, в границах которого расположен земельный участок

9. Информация о возможности подключения (технологического присоединения) объектов капитального строительства к сетям инженерно-технического обеспечения (за исключением сетей электроснабжения), определяемая с учетом программ комплексного развития систем коммунальной инфраструктуры поселения, муниципального округа, городского округа (при их наличии), в состав которой входят сведения о максимальной нагрузке

в возможных точках подключения (технологического присоединения) к таким сетям, а также сведения об организации, представившей данную информацию:

Письмо МУП «Водоканал» от 23.11.2023 № 01-03-554 о возможности подключения к сетям водоснабжения и водоотведения.

Письмо филиала «Пермский» ПАО «Т Плюс» от 27.11.2023 № 51040-01-00745 о возможности подключения к централизованной системе теплоснабжения.

Письмо АО «Газпром газораспределение Пермь» от 30.11.2023 № ЧК-2904/05 о возможности газоснабжения.

Письмо ООО «Компания КАМА-ЛИНК» от 20.11.2023 № 1988 о возможности подключения к кабелям связи.

Письмо ООО «ТТК-Связь» от 23.11.2023 № Исх/ТТК-С/В-857 об отсутствии возможности подключения к кабелям связи.

10. Реквизиты нормативных правовых актов субъекта Российской Федерации муниципальных правовых актов, устанавливающих требования к благоустройству территории _____

11. Информация о красных линиях:

Обозначение (номер) характерной точки	Перечень координат характерных точек в системе координат, используемой для ведения Единого государственного реестра недвижимости	
	X	Y
1	-	-

12. Информация о требованиях к архитектурно-градостроительному облику объекта капитального строительства:

№	Требования к архитектурно-градостроительному облику объекта капитального строительства	Показатель
1	2	3
-	-	-

Приложение (в случае, указанном в части 3.1 статьи 57.3 Градостроительного кодекса Российской Федерации)



№ _____
05-01-08-798 17.11.2023
На № 05-01-08-807 от 22.11.2023

О возможности подключения

Начальнику управления
строительства и архитектуры
администрации Чайковского
городского округа

Кузюбердиной М.П.

ул. Ленина, д. 67/1,
г. Чайковский,
Пермский край, 617760

usia@chaykovsky.permkrai.ru

Уважаемая Марианна Павловна!

На Ваш запрос о возможности подключения объектов капитального строительства (далее по тексту – *объекты*), планируемых к расположению на земельном участке с кадастровым номером 59:12:0010345:368, по адресу: Пермский край, г.о. Чайковский, г. Чайковский, ул. Ленина, к централизованным системам холодного водоснабжения и водоотведения сообщаем следующее.

Водоснабжение *объектов* возможно выполнить от водопровода $\varnothing$ 100-150 мм, проходящего по территории ФГБОУ ВО ПНИПУ, расположенного по ул. Ленина, 73. Данный водопровод в хозяйственном ведении или на обслуживании МУП «Чайковский Водоканал» не находится.

Водоотведение *объектов* возможно выполнить в канализационный коллектор $\varnothing$ 200 мм, транспортирующий стоки на КНС-1.

Согласно пп. е п. 13 Правил подключения (технологического присоединения) объектов капитального строительства к централизованным системам горячего водоснабжения, холодного водоснабжения и (или) водоотведения (утв. постановлением Правительства РФ от 30.11.2021 № 2130) планируемая величина максимальной необходимой мощности (нагрузки) определяется заявителем.

Условия подключения *объекта* к централизованным системам холодного водоснабжения и водоотведения будут указаны дополнительно правообладателю земельного участка.

Обращаем Ваше внимание, что по испрашиваемому земельному участку и/или в непосредственной близости от него, проходит:

- самотечный канализационный коллектор $\varnothing$ 200 мм, транспортирующий стоки на КНС-1;
- водопроводная сеть $\varnothing$ 50 мм, обеспечивающая водоснабжение КНС-1.

Приложение: Выкопировка из плана сетей водоснабжения и водоотведения мкр. Текстильщик на 1 л. в 1 экз.

И.о. директора

Д.Н. Юрков

Тюкалова Ольга Александровна
8 (34241) 7 4 99 доб. 264
8 922 648 29 70

Муниципальное унитарное предприятие Чайковского городского округа «Чайковский Водоканал»


ИНН 5920005217
КПП 592001001
ОГРН 1025902036863
ОКПО 03296099

ул. Советская, 2/15, г. Чайковский
Пермский край, 617762
Тел.: (34241) 7-47-99
Факс: (34241) 6-31-58
E-mail: chaivk@mail.ru

Филиал «Центральный»
Банка ВТБ (ПАО) г. Москва
р/с 40702810000490012798
к/с 30101810145250000411
БИК 044525411



Выкопировка из плана сетей водоснабжения и водоотведения мкр. Текстильщик

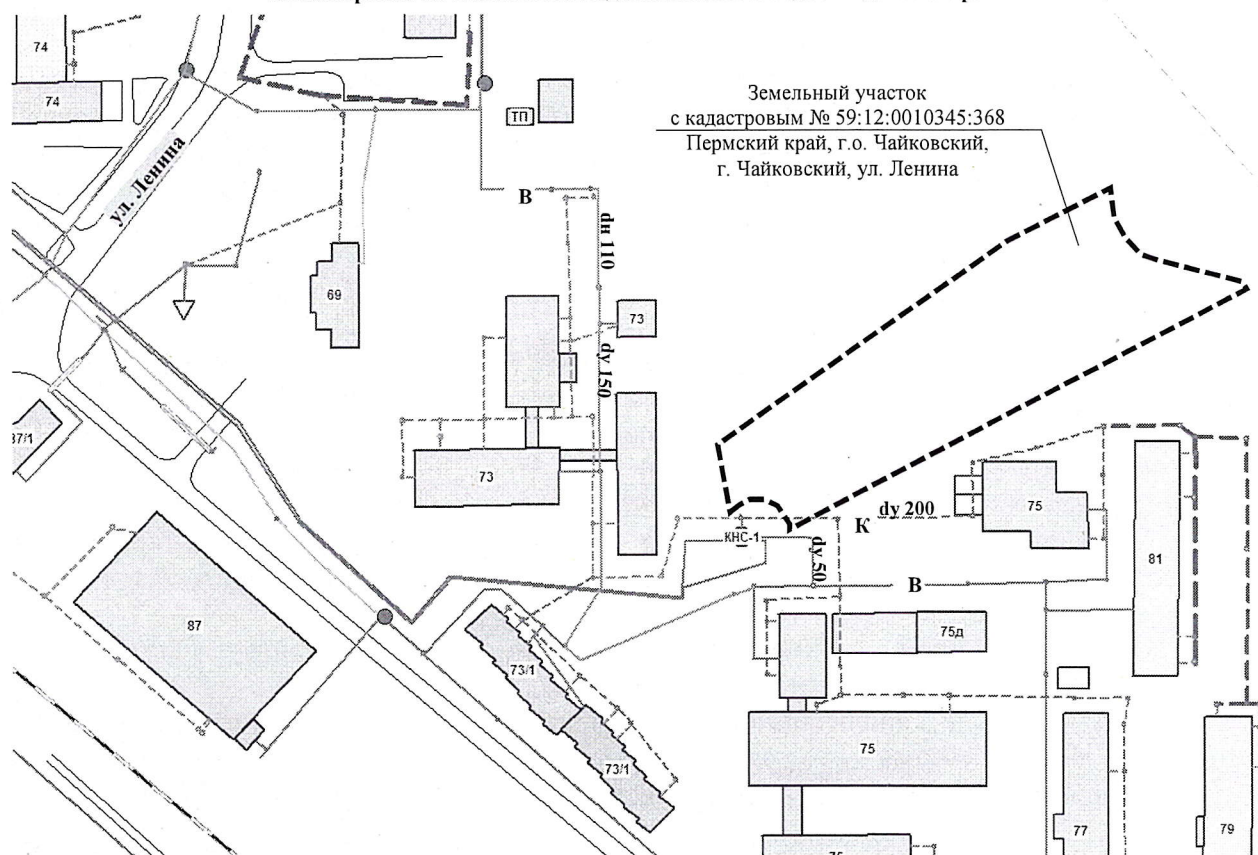



Чайковские тепловые сети
Филиал «Пермский»
ПАО «Т Плюс»
ул. Советская, 2/6
г. Чайковский, 617762

Тел.: +7 (34241) 6-00-89
факс: +7 (34241) 6-00-89
Olga.Vopilova@tplusgroup.ru
www.tplusgroup.ru

Администрация Чайковского
городского округа

Начальнику управления
строительства и архитектуры
Кузюбердиной М.П.

27.11.2023 № 51040-01-00745
на № 05-01-08-802 от 20.11.2023 г.

ул. Ленина, д.67/1, г. Чайковский
тел. (34241) 4-43-61
e-mail: usia@chaykovsky.permkrai.ru

**Информация о возможности подключения (технологического присоединения)
к системе теплоснабжения**

- 1. Наименование организации, выдавшей информацию о возможности подключения:** ПАО «Т Плюс».
- 2. Наименование заявителя:** Администрация Чайковского городского округа отдел управления строительством и архитектурой.
- 3. Наименование подключаемого объекта:** земельный участок с кадастровым номером 59:12:0010345:368.
- 4. Местонахождение подключаемого объекта:** г. Чайковский, ул. Ленина.
- 5. Сведения о наличии/отсутствии технической возможности подключения:** возможность имеется. Возможная точка подключения тепловая камера К-Л-66/3-1.
- 6. Сведения о размере подключаемой тепловой нагрузки:** 0,3 Гкал/ч.
- 7. Уточнение объема и перечня необходимых мероприятий для подключения объекта к системе теплоснабжения возможно после подачи заявки и предоставления полного пакета документов для заключения договора о подключении (технологическом присоединении).**

С уважением,

И.о. технического директора – главного инженера

Р.А. Акентьев



Акционерное общество
«Газпром газораспределение Пермь»
(АО «Газпром газораспределение Пермь»)
Филиал в г. Чайковский

617760, Пермский край,
г. Чайковский, ул. Ленина, д. 67/1

Начальнику Управления строительства и
архитектуры Администрации
Чайковского городского округа

Кузюбердиной М.П.

usia-arkh@chaykovsky.permkrai.ru

ул. Промышленная, д. 9, г. Чайковский,
Пермский край, Российская Федерация, 617762
тел.: +7 (34241) 7-47-03, факс: +7 (34241) 7-47-03
e-mail: post@chayk.ugaz.ru, www.ugaz.ru

ОКПО 03295605, ОГРН 1025900512670, ИНН 5902183841, КПП 592002001

30.11.2023 № 4К-2904/05
на № _____ от _____

«О предоставлении информации»

Уважаемая Марианна Павловна!

В ответ на Ваш запрос (исх. № 05-01-08-801 от 20.11.2023 г.) о возможности подключения (технологического присоединения) объекта капитального строительства к сетям газоснабжения земельного участка с кадастровым № 59:12:0010345:368, площадью 9 324 кв.м., категорией земель: земли населенных пунктов, вид разрешённого использования – профилактории, санатории, расположенного по адресу: «Пермский край, г. Чайковский, ул. Ленина» сообщаем следующее:

- Газоснабжение данного земельного участка возможно от газопровода среднего давления DN 110 мм по ул. Ленина, г. Чайковский.

- Использование газа – для технологических целей, пищевого приготовления, отопления, горячего водоснабжения;

- Максимальная нагрузка – по расчету;

- Подключение – по полной готовности объекта;

- Стоимость присоединения – по договору подключения;

- Срок действия технических условий – до окончания срока исполнения договора о подключении, но не более 2 лет.

Обязательства организации, предоставившей технические условия, предусматривающие максимальную нагрузку, сроки подключения объекта

капитального строительства к сетям инженерно-технического обеспечения и срок действия технических условий, прекращается в случае, если в течение одного года собственник не определит необходимую ему для подключения нагрузку и не подаст заявку о таком подключении (технологическом присоединении).

Главный инженер филиала



В.А.Силин

Исп. Т.В. Суханова
тел. 8(34241) 7-47-19
внутр. 3341
Эл. почта: id60028@chaik.ugaz.ru



Филиал ООО «ТТК-Связь»
«Макрорегион Волга»
Семашко ул., д. 37 эт. 5, пом. 517
Нижний Новгород, Россия, 603006
Телефон: +7 (831) 233-00-00
Факс: +7 (831) 233-00-02
E-mail: info@volga.ttk.ru
www.myttk.ru

От 23.11.2023 № Иск/ТТК-С/В-857

На № _____ от _____

Начальнику
Управления строительства и архитектуры
Администрации Чайковского городского округа
Кузюбердиной М.П.

Уважаемая Марианна Павловна!

В ответ на Ваш запрос №Исх-05-01-08-797 от 17.11.2023г. сообщаем, что в настоящий момент Филиал ООО «ТТК-Связь» «Макрорегион Волга» не имеет технической возможности подключения объектов капитального строительства к кабелям связи земельного участка с кадастровым номером 59:12:0010345:368, расположенного по адресу: Пермский край, г.о. Чайковский, г. Чайковский, ул. Ленина.

Директор Макрорегиона

А.В. Колесник

Исполнитель: Бобылева С.Д.
+7(831)2330000*1959



ООО «Компания КАМА-ЛИНК»

617760, Пермский край, г. Чайковский, Пр.Бульвар д.32/1 офис 710

ИНН/КПП 5920029970/592001001 ОГРН 1085920001243

тел. 8 (34241) 4-88-08 e-mail: am@kamalink.ru

Управление Строительства и Архитектуры


Исх. № 1988

от 20.11.2023г.

В ответ на Ваш запрос № 05-01-08-797 от 17.11.2023 о предоставлении информации, сообщаем что ООО «Компания КАМА-ЛИНК» имеет тех. возможность подключения объектов капитального строительства к кабелям связи земельного участка с кадастровым номером 59:12:0010345:368, расположенного по адресу: Пермский край, г.о. Чайковский, г. Чайковский, ул. Ленина по технологии PON-оптоволокно с максимальной нагрузкой 1000 Mbps.

Ген. Директор

ООО «Компания КАМА-ЛИНК»

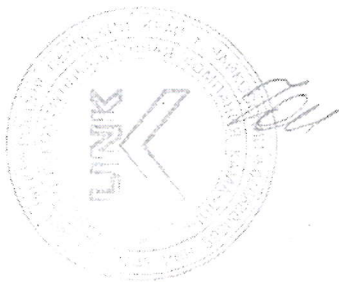

Картошин Ю.А.