

Градостроительный план земельного участка №

Р

Ф

-

2

5

-

2

-

0

4

-

0

-

0

0

-

2

0

2

4

-

0

2

6

3

-

0

Градостроительный план земельного участка подготовлен на основании обращения ООО Специализированный Застройщик «ТИМ-ГРУПП ДЕВЕЛОПМЕНТ» от 26.02.2024 № 4899/1у (реквизиты заявления правообладателя земельного участка, иного лица в случае, предусмотренном частью 1.1 статьи 57.3 Градостроительного кодекса Российской Федерации, с указанием ф.и.о. заявителя - физического лица, либо реквизиты заявления и наименование заявителя - юридического лица о выдаче градостроительного плана земельного участка)

Местонахождение земельного участка

Приморский край

(субъект Российской Федерации)

Владивостокский городской округ

(муниципальный район или городской округ)

(поселение)

Описание границ земельного участка (образуемого земельного участка):

Обозначение (номер) характерной точки	Перечень координат характерных точек в системе координат, используемой для ведения Единого государственного реестра недвижимости	
	X	Y
1	359840.11	1401726.99
2	359914.35	1401751.6
3	359928	1401756.36
4	359912.1	1401800.41
5	359901.01	1401795.69
6	359885.66	1401791.05
7	359884.62	1401793.98
8	359854.1	1401783.76
9	359828.3	1401774.14
10	359824.95	1401772.69
11	359832.85	1401746.02

Кадастровый номер земельного участка (при наличии) или в случае, предусмотренном частью 1.1 статьи 57.3 Градостроительного кодекса Российской Федерации, условный номер образуемого земельного участка на основании утвержденных проекта межевания территории и (или) схемы расположения земельного участка или земельных участков на кадастровом плане территории 25:28:010043:3273

Площадь земельного участка
4472 кв.м

Информация о расположенных в границах земельного участка объектах капитального строительства

В границах земельного участка расположены объекты капитального строительства. Количество объектов 4 единицы. Объекты отображаются на чертеже градостроительного плана под порядковыми номерами. Описание объектов капитального строительства приводится в подразделе 3.1 «Объекты капитального строительства». Координаты границ объекта капитального строительства с кадастровым номером 25:28:010043:110 отсутствуют.

Информация о границах зоны планируемого размещения объекта капитального строительства в соответствии с утвержденным проектом планировки территории (при наличии)

Проект планировки территории утвержден. Земельный участок полностью расположен в зоне планируемого размещения объекта капитального строительства «Зона комплексной застройки объектами многоэтажной жилой застройки с размещением дошкольной образовательной организации встроенно-пристроенного типа на 85 человек» (координаты см. в описании границ земельного участка).

Обозначение (номер) характерной точки	Перечень координат характерных точек в системе координат, используемой для ведения Единого государственного реестра недвижимости	
	X	Y
-	-	-

Реквизиты проекта планировки территории и (или) проекта межевания территории в случае, если земельный участок расположен в границах территории, в отношении которой утверждены проект планировки территории и (или) проект межевания территории


Постановление администрации города Владивостока от 05.04.2019 № 1398 "Об утверждении документации по планировке территории в части проекта планировки территории и проекта межевания территории в районе «Зеленый угол» (ул. Нейбута) Владивостокского городского округа".

(указывается в случае, если земельный участок расположен в границах территории, в отношении которой утверждены проект планировки территории и (или) проект межевания территории)

Градостроительный план подготовлен Шупик Ю.В., заместителем начальника управления градостроительства администрации города Владивостока

(ф.и.о., должность уполномоченного лица, наименование органа)


М.П
(при наличии)

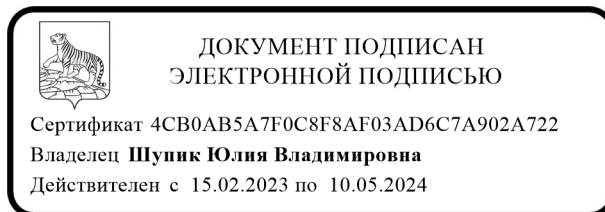


Ю.В. Шупик
(расшифровка подписи)

Дата выдачи 06.03.2024
(ДД.ММ.ГГГГ)

1. Чертёж градостроительного плана земельного участка

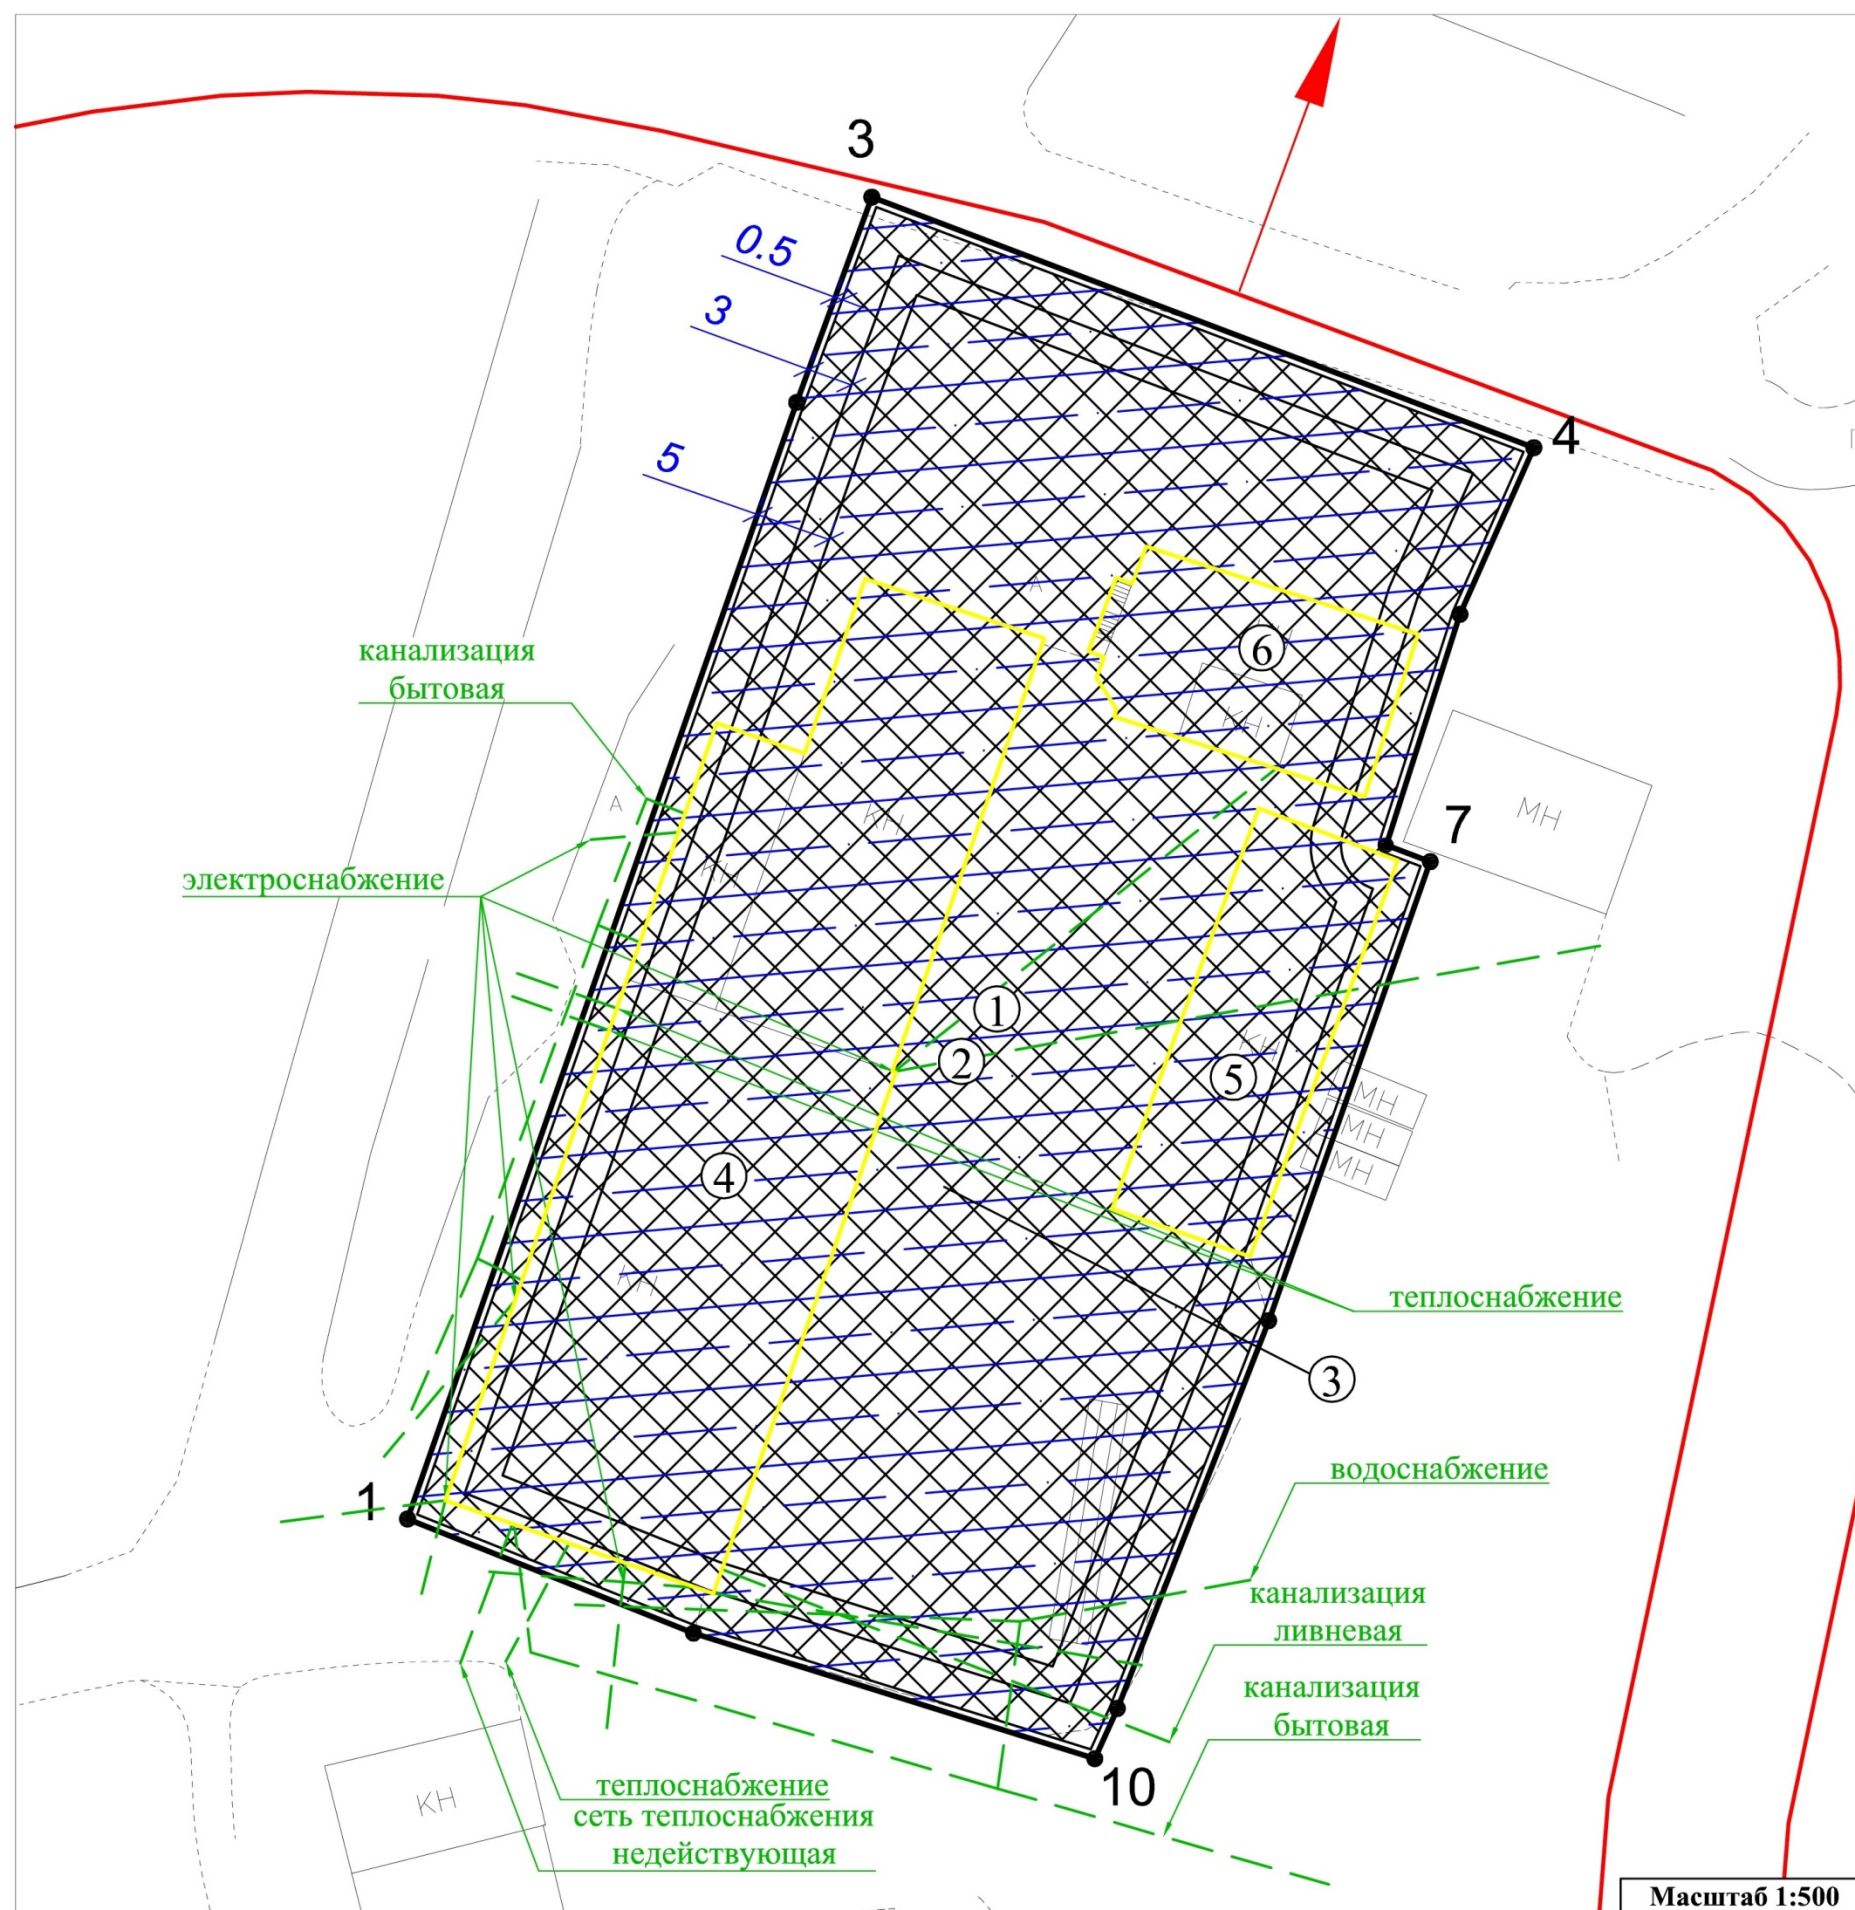

Ситуационный план

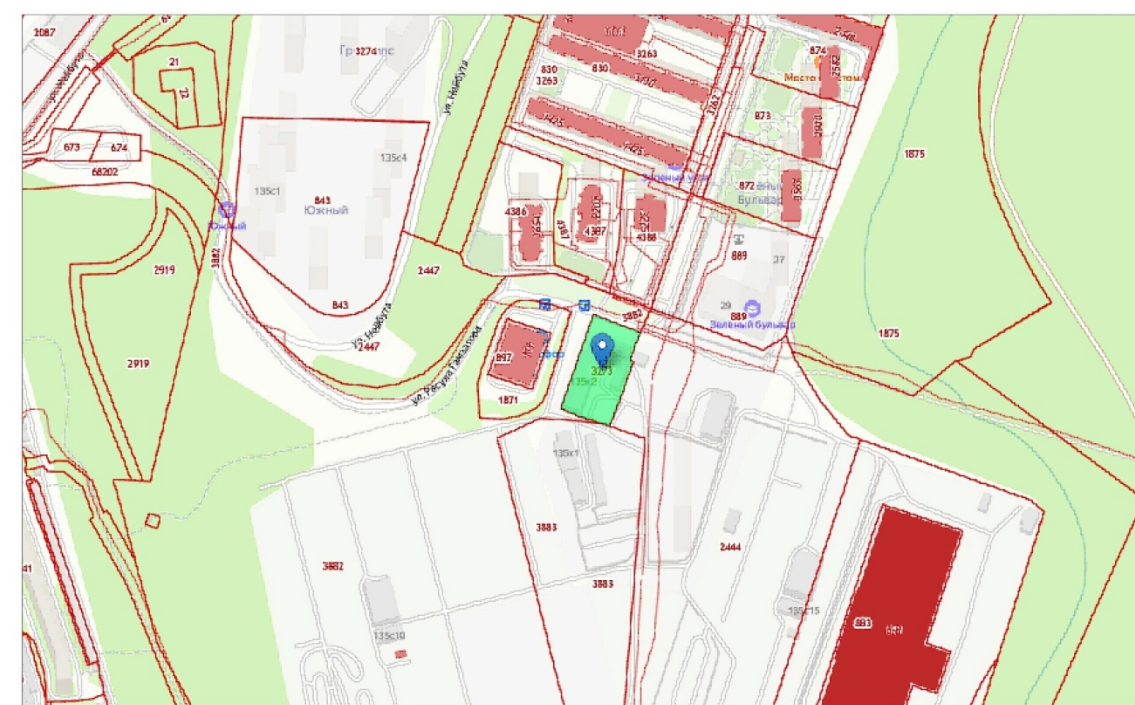

Условные обозначения:

- Границы земельного участка
- Границы, в которых разрешается строительство объектов капитального строительства
- Зона планируемого размещения объектов капитального строительства в соответствии с утвержденной документацией по планировке территории (Зона комплексной застройки объектами многоэтажной жилой застройки с размещением дошкольной образовательной организации встроенно-пристроенного типа на 85 человек)
- Границы объектов капитального строительства
- Номера объектов капитального строительства (зданий, строений, сооружений), расположенных на земельном участке
- Сети инженерно-технического обеспечения
- Красные линии
- Минимальные отступы от границ земельного участка, в пределах которых разрешается строительство объектов капитального строительства

0,5; 3; 5

Масштаб 1:500

Чертеж(и) градостроительного плана земельного участка разработан(ы) на топографической основе в масштабе 1:500, выполненной на основании архивных картографических материалов управления градостроительства администрации города Владивостока, а также на основании картографических материалов МКУ «ГПТ», 27.02.2024

(дата, наименование организации, подготовившей топографическую основу)

Чертеж(и) градостроительного плана земельного участка разработан(ы) _____ -
(дата, наименование организации)

2. Информация о градостроительном регламенте либо требованиях к назначению, параметрам и размещению объекта капитального строительства на земельном участке, на который действие градостроительного регламента не распространяется или для которого градостроительный регламент не устанавливается

Земельный участок расположен в территориальной зоне застройки многоэтажными жилыми домами (9 этажей и более) (Ж 4). Установлен градостроительный регламент.

2.1. Реквизиты акта органа государственной власти субъекта Российской Федерации, органа местного самоуправления, содержащего градостроительный регламент либо реквизиты акта федерального органа государственной власти, органа государственной власти субъекта Российской Федерации, органа местного самоуправления, иной организации, определяющего, в соответствии с федеральными законами, порядок использования земельного участка, на который действие градостроительного регламента не распространяется или для которого градостроительный регламент не устанавливается

Решение Думы города Владивостока от 07.04.2010 № 462 «Об утверждении Правил землепользования и застройки на территории Владивостокского городского округа» (в действующей редакции).

2.2. Информация о видах разрешенного использования земельного участка

основные виды разрешенного использования земельного участка:

- многоэтажная жилая застройка (высотная застройка) (размещение многоквартирных домов этажностью девять этажей и выше; благоустройство и озеленение придомовых территорий; обустройство спортивных и детских площадок, хозяйственных площадок и площадок для отдыха; размещение подземных гаражей и автостоянок; размещение объектов обслуживания жилой застройки во встроенных, пристроенных и встроенно-пристроенных помещениях многоквартирного дома в отдельных помещениях дома, если площадь таких помещений в многоквартирном доме не составляет более 15% от общей площади дома);
- дошкольное, начальное и среднее общее образование (размещение объектов капитального строительства, предназначенных для просвещения, дошкольного, начального и среднего общего образования (детские ясли, детские сады, школы, лицеи, гимназии, художественные, музыкальные школы, образовательные кружки и иные организации, осуществляющие деятельность по воспитанию, образованию и просвещению), в том числе зданий, спортивных сооружений, предназначенных для занятия обучающихся физической культурой и спортом);
- общественное питание (размещение объектов капитального строительства в целях устройства мест общественного питания (рестораны, кафе, столовые, закусочные, бары));
- коммунальное обслуживание (размещение зданий и сооружений в целях обеспечения физических и юридических лиц коммунальными услугами. Содержание данного вида разрешенного использования включает в себя содержание видов разрешенного использования с кодами 3.1.1 - 3.1.2 Классификатора видов разрешенного использования земельных участков);
- предоставление коммунальных услуг (размещение зданий и сооружений, обеспечивающих

поставку воды, тепла, электричества, газа, отвод канализационных стоков, очистку и уборку объектов недвижимости (котельных, водозаборов, очистных сооружений, насосных станций, водопроводов, линий электропередач, трансформаторных подстанций, газопроводов, линий связи, телефонных станций, канализаций, стоянок, гаражей и мастерских для обслуживания уборочной и аварийной техники, сооружений, необходимых для сбора и плавки снега));

- административные здания организаций, обеспечивающих предоставление коммунальных услуг (размещение зданий, предназначенных для приема физических и юридических лиц в связи с предоставлением им коммунальных услуг);

- благоустройство территории (размещение декоративных, технических, планировочных, конструктивных устройств, элементов озеленения, различных видов оборудования и оформления, малых архитектурных форм, некапитальных нестационарных строений и сооружений, информационных щитов и указателей, применяемых как составные части благоустройства территории, общественных туалетов);

условно разрешенные виды использования земельного участка:

- банковская и страховая деятельность (размещение объектов капитального строительства, предназначенных для размещения организаций, оказывающих банковские и страховые услуги);

- хранение автотранспорта (размещение отдельно стоящих и пристроенных гаражей, в том числе подземных, предназначенных для хранения автотранспорта, в том числе с разделением на машино-места, за исключением гаражей, размещение которых предусмотрено содержанием видов разрешенного использования с кодами 2.7.2, 4.9 Классификатора видов разрешенного использования земельных участков);

- стоянка транспортных средств (размещение стоянок (парковок) легковых автомобилей и других мототранспортных средств, в том числе мотоциклов, мотороллеров, мотоколясок, мопедов, скутеров, за исключением встроенных, пристроенных и встроенно-пристроенных стоянок);

вспомогательные виды разрешенного использования земельного участка:

- хранение автотранспорта (размещение отдельно стоящих и пристроенных гаражей, в том числе подземных, предназначенных для хранения автотранспорта, в том числе с разделением на машино-места, за исключением гаражей, размещение которых предусмотрено содержанием видов разрешенного использования с кодами 2.7.2, 4.9 Классификатора видов разрешенного использования земельных участков);

- стоянка транспортных средств (размещение стоянок (парковок) легковых автомобилей и других мототранспортных средств, в том числе мотоциклов, мотороллеров, мотоколясок, мопедов, скутеров, за исключением встроенных, пристроенных и встроенно-пристроенных стоянок);

- предоставление коммунальных услуг (размещение зданий и сооружений, обеспечивающих поставку воды, тепла, электричества, газа, отвод канализационных стоков, очистку и уборку объектов недвижимости (котельных, водозаборов, очистных сооружений, насосных станций, водопроводов, линий электропередач, трансформаторных подстанций, газопроводов, линий связи, телефонных станций, канализаций, стоянок, гаражей и мастерских для обслуживания уборочной и аварийной техники, сооружений, необходимых для сбора и плавки снега));

- благоустройство территории (размещение декоративных, технических, планировочных, конструктивных устройств, элементов озеленения, различных видов оборудования и оформления, малых архитектурных форм, некапитальных нестационарных строений и сооружений, информационных щитов и указателей, применяемых как составные части благоустройства территории, общественных туалетов).

2.3. Предельные (минимальные и (или) максимальные) размеры земельного участка и предельные параметры разрешенного строительства, реконструкции объекта капитального строительства, установленные градостроительным регламентом для территориальной зоны, в которой расположен земельный участок

Предельные (минимальные и (или) максимальные) размеры земельных участков, в том числе их площадь			Минимальные отступы от границ земельного участка в целях определения мест допустимого размещения зданий, строений, сооружений, за пределами которых запрещено строительство зданий, строений, сооружений	Предельное количество этажей и (или) предельная высота зданий, строений, сооружений	Максимальный процент застройки в границах земельного участка, определяемый как отношение суммарной площади земельного участка, которая может быть застроена, ко всей площади земельного участка	Требования к архитектурным решениям объектов капитального строительства, расположенных в границах территории исторического поселения федерального или регионального значения	Иные показатели
1	2	3	4	5	6	7	8
Длина, м	Ширина, м	Площадь, м ² или га					
ОСНОВНЫЕ ВИДЫ И ПАРАМЕТРЫ РАЗРЕШЕННОГО ИСПОЛЬЗОВАНИЯ ЗЕМЕЛЬНЫХ УЧАСТКОВ И ОБЪЕКТОВ КАПИТАЛЬНОГО СТРОИТЕЛЬСТВА							
Многоэтажная жилая застройка (высотная застройка).							
Без ограничений	Без ограничений	Минимальные размеры земельных участков (площадь) – 2500 кв.м. Максимальный размер земельного участка (площадь) не подлежит установлению.	- 3 м; - 0 м в случае размещения на смежном участке пристроенного здания; - 5 м со стороны улично-дорожной сети, за исключением проездов. В условиях реконструкции существующей застройки отступы от границ земельного участка формируются в	Минимальное количество надземных этажей – 9 этажей. Максимальное количество надземных этажей – 30 этажей.	Максимальный процент застройки в границах земельного участка, включая здания, строения, сооружения, в том числе обеспечивающие функционирование объекта – 60% Максимальный	Без ограничений	Минимальный процент озеленения в границах земельного участка – 30%. Минимальное количество машино-мест для хранения автомобилей – 1 машино-место на 100 кв.м жилой площади, но не менее 0,5 машино-мест на 1 квартиру. В случае отклонения от предельно допустимых

			соответствии со сложившейся линией застройки или по красной линии		коэффициент использования земельного участка для жилищного строительства – 2,5		параметров в части обеспечения местами парковки автомобилей, необходимо обоснование наличия мест хранения автомобилей, доступных для неограниченного круга лиц, в пределах пешеходной территориальной доступности – 500 м
--	--	--	---	--	--	--	---

Дошкольное, начальное и среднее общее образование.

Без ограничений	Без ограничений	Минимальные размеры земельных участков (площадь): - 1750 кв.м для дошкольных образовательных организаций; - 10000 кв.м для общеобразовательных организаций; - 450 кв.м для организаций дополнительного образования. Максимальный размер земельного участка (площадь) не подлежит установлению.	5 м	Максимальное количество надземных этажей – 4 этажа.	Максимальный процент застройки в границах земельного участка, включая здания, строения, сооружения, в том числе обеспечивающие функционирование объекта – 60%	Без ограничений	Минимальный процент озеленения в границах земельного участка – 20%.
-----------------	-----------------	--	-----	---	---	-----------------	---

Общественное питание.

Без ограничений	Без ограничений	Минимальные размеры земельных участков (площадь) – 200 кв.м. Максимальный	3 м. В условиях реконструкции существующей застройки отступы от границ	Максимальное количество надземных этажей – 3 этажа.	Максимальный процент застройки в границах земельного участка, включая здания, строе-	Без ограничений	Минимальный процент озеленения в границах земельного участка – 15%. Минимальное количество машино-мест для стоянки
-----------------	-----------------	--	---	---	--	-----------------	---

		размер земельного участка (площадь) не подлежит установлению.	земельного участка формируются в соответствии со сложившейся линией застройки или по красной линии		ния, сооружения, в том числе обеспечивающие функционирование объекта – 75%		автомобилей – 10 машино-мест на 50 мест.
--	--	---	--	--	--	--	--

Коммунальное обслуживание.

Без ограничений	Без ограничений	Размеры земельных участков для объектов, предназначенных для приема физических и юридических лиц в связи с предоставлением им коммунальных услуг: -минимальны - 300 кв.м; - максимальный - не подлежит установлению. Предельные (минимальные и (или) максимальные) размеры земельных участков, в том числе их площадь, не подлежат установлению для объектов обеспечения физических и юридических лиц коммунальными услугами.	0,5 м. В условиях реконструкции существующей застройки отступы от границ земельного участка формируются в соответствии со сложившейся линией застройки или по красной линии	Максимальное количество надземных этажей – 2 этажа.	Максимальный процент застройки в границах земельного участка, включая здания, строения, сооружения, в том числе обеспечивающие функционирование объекта – 90%.	Без ограничений	—
-----------------	-----------------	--	--	---	--	-----------------	---

Предоставление коммунальных услуг.

Без ограничений	Без ограничений	Предельные (минимальные и	0,5 м. В условиях	Максимальное количество	Максимальный процент застройки	Без ограничений	—
-----------------	-----------------	---------------------------	----------------------	-------------------------	--------------------------------	-----------------	---

ений	ений	(или) максимальные) размеры земельных участков, в том числе их площадь, не подлежат установлению.	реконструкции существующей застройки отступы от границ земельного участка формируются в соответствии со сложившейся линией застройки или по красной линии	надземных этажей – 2 этажа.	в границах земельного участка, включая здания, строения, сооружения, в том числе обеспечивающие функционирование объекта – 90%.		
------	------	---	---	-----------------------------	---	--	--

Административные здания организаций, обеспечивающих предоставление коммунальных услуг.

Без ограничений	Без ограничений	Минимальные размеры земельных участков (площадь) – 300 кв.м. Максимальный размер земельного участка (площадь) не подлежит установлению.	0,5 м. В условиях реконструкции существующей застройки отступы от границ земельного участка формируются в соответствии со сложившейся линией застройки или по красной линии	Максимальное количество надземных этажей – 2 этажа.	Максимальный процент застройки в границах земельного участка, включая здания, строения, сооружения, в том числе обеспечивающие функционирование объекта – 90%.	Без ограничений	–
-----------------	-----------------	---	---	---	--	-----------------	---

Благоустройство территории.

Предельные (минимальные и (или) максимальные) размеры земельных участков, предельные параметры разрешенного строительства, реконструкции объектов капитального строительства не подлежат установлению

УСЛОВНО РАЗРЕШЕННЫЕ ВИДЫ И ПАРАМЕТРЫ ИСПОЛЬЗОВАНИЯ ЗЕМЕЛЬНЫХ УЧАСТКОВ И ОБЪЕКТОВ КАПИТАЛЬНОГО СТРОИТЕЛЬСТВА

Банковская и страховая деятельность.

Без ограничений	Без ограничений	Минимальные размеры земельных участков (площадь) – 500 кв. м. Максимальный размер земельного участка (площадь) не подлежит установлению.	3 м. В условиях реконструкции существующей застройки отступы от границ земельного участка формируются в соответствии со сложившейся линией застройки или по красной линии	Максимальное количество надземных этажей – 10 этажей.	Максимальный процент застройки в границах земельного участка, включая здания, строения, сооружения, в том числе обеспечивающие функционирование объекта – 75%	Без ограничений	Минимальный процент озеленения в границах земельного участка – 15%. Минимальное количество машино-мест для стоянки автомобилей – 1 машино-место на 50 кв.м общей площади, но не менее 35 машино-мест на 100 работающих.
-----------------	-----------------	--	---	---	---	-----------------	---

Хранение автотранспорта.							
Без ограничений	Без ограничений	Минимальные размеры земельных участков (площадь) – 40 кв.м на 1 машино-место. Максимальный размер земельного участка (площадь) не подлежит установлению.	- 3 м (для многоярусных объектов); - 0 м (в случае размещения на смежном участке пристроенного здания). В условиях реконструкции существующей застройки отступы от границ земельного участка формируются в соответствии со сложившейся линией застройки или по красной линии	Максимальное количество надземных этажей – 9 этажей.	Максимальный процент застройки в границах земельного участка, включая здания, строения, сооружения, в том числе обеспечивающие функционирование объекта – 75%	Без ограничений	–
Стоянка транспортных средств.							
Предельные (минимальные и (или) максимальные) размеры земельных участков, предельные параметры разрешенного строительства, реконструкции объектов капитального строительства не подлежат установлению.							
ВСПОМОГАТЕЛЬНЫЕ ВИДЫ И ПАРАМЕТРЫ РАЗРЕШЕННОГО ИСПОЛЬЗОВАНИЯ ЗЕМЕЛЬНЫХ УЧАСТКОВ И ОБЪЕКТОВ КАПИТАЛЬНОГО СТРОИТЕЛЬСТВА							
Хранение автотранспорта.							
Без ограничений	Без ограничений	Предельные (минимальные и (или) максимальные) размеры земельных участков, в том числе их площадь, не подлежат установлению.	- 3 м (для многоярусных объектов); - 0 м (в случае размещения на смежном участке пристроенного здания). В условиях реконструкции существующей застройки отступы от границ земельного участка формируются в соответствии со сложившейся линией застройки или по красной линии	Максимальное количество надземных этажей – 9 этажей.	Не подлежит установлению.	Без ограничений	–
Предоставление коммунальных услуг.							
Без ограничений	Без ограничений	Предельные (минимальные и (или)	0,5 м. В условиях реконструкции существующей	Максимальное количество надземных	Не подлежит установлению.	Без ограничений	–

		максимальные) размеры земельных участков, в том числе их площадь, не подлежат установлению.	застройки отступы от границ земельного участка формируются в соответствии со сложившейся линией застройки или по красной линии	этажей – 2 этажа.			
Стоянка транспортных средств. Благоустройство территории.							
Предельные (минимальные и (или) максимальные) размеры земельных участков, предельные параметры разрешенного строительства, реконструкции объектов капитального строительства не подлежат установлению.							

2.4. Требования к назначению, параметрам и размещению объекта капитального строительства на земельном участке, на который действие градостроительного регламента не распространяется или для которого градостроительный регламент не устанавливается (за исключение случая, предусмотренного пунктом 7.1 части 3 статьи 57.3 Градостроительного кодекса Российской Федерации):

Причины отнесения земельного участка к виду земельного участка, на который действие градостроительного регламента не распространяется или для которого градостроительный регламент не устанавливается	Реквизиты акта, регулирующего использование земельного участка	Требования к использованию земельного участка	Требования к параметрам объекта капитального строительства			Требования к размещению объектов капитального строительства	
			Предельное количество этажей и (или) предельная высота зданий, строений, сооружений	Максимальный процент застройки в границах земельного участка, определяемый как отношение суммарной площади земельного участка, которая может быть застроена, ко всей площади земельного участка	Иные требования к параметрам объекта капитального строительства	Минимальные отступы от границ земельного участка в целях определения мест допустимого размещения зданий, строений, сооружений, за пределами которых запрещено строительство зданий, строений, сооружений	Иные требования к размещению объектов капитального строительства
1	2	3	4	5	6	7	8
-	-	-	-	-	-	-	-

2.5. Предельные параметры разрешенного строительства, реконструкции объекта капитального строительства, установленные положением об особо охраняемых природных территориях, в случае выдачи градостроительного плана земельного участка в отношении земельного участка, расположенного в границах особо охраняемой природной территории:

[illegible]

3. Информация о расположенных в границах земельного участка объектах капитального строительства и объектах культурного наследия

3.1. Объекты капитального строительства

№ 3, Нежилое здание (Гараж), 2этажа, 1221,2 кв.м
 (согласно чертежу(ам) градостроительного плана) (назначение объекта капитального строительства, этажность, высотность, общая площадь, площадь застройки)

инвентаризационный или кадастровый номер 25:28:010043:110

№ 4-6, информация отсутствует
 (согласно чертежу(ам) градостроительного плана) (назначение объекта капитального строительства, этажность, высотность, общая площадь, площадь застройки)

инвентаризационный или кадастровый номер информация отсутствует

3.2. Объекты, включенные в единый государственный реестр объектов культурного наследия (памятников истории и культуры) народов Российской Федерации

№ информация отсутствует, информация отсутствует
 (согласно чертежу(ам) градостроительного плана) (назначение объекта культурного наследия, общая площадь, площадь застройки)

информация отсутствует

(наименование органа государственной власти, принявшего решение о включении выявленного объекта культурного наследия в реестр, реквизиты этого решения)

регистрационный номер в реестре информация отсутствует от информация отсутствует
 (дата)

4. Информация о расчетных показателях минимально допустимого уровня обеспеченности территории объектами коммунальной, транспортной, социальной инфраструктур и расчетных показателях максимально допустимого уровня территориальной доступности указанных объектов для населения в случае, если земельный участок расположен в границах территории, в отношении которой предусматривается осуществление деятельности по комплексному развитию территории:

Малоэтажная многоквартирная жилая застройка (общая площадь территории до 10 га)								
Информация о расчетных показателях минимально допустимого уровня обеспеченности территории								
Объекты коммунальной инфраструктуры			Объекты транспортной инфраструктуры			Объекты социальной инфраструктуры		
Наименование вида объекта	Единица измерения	Расчетный показатель	Наименование вида объекта	Единица измерения	Расчетный показатель	Наименование вида объекта	Единица измерения	Расчетный показатель
1	2	3	4	5	6	7	8	9
Расчетные показатели минимально допустимого уровня обеспеченности территории объектами коммунальной инфраструктуры для населения в границах территорий, в которых предусматривается осуществление деятельности по комплексному развитию, не нормируются			Гаражи и стоянки автомобилей	машино-мест на 100 кв.м жилой площади	2	Дошкольные образовательные организации	Мест на 10 га	174
						Общеобразовательные организации	Мест на 10 га	290
						Организации дополнительного образования	Мест на 10 га	203
						Плоскостные спортивные сооружения	кв.м	3306
(Показатели при дополнительных условиях см. в Распоряжении Министерства строительства Приморского края от 28.12.2023 № 262-ра)								
Информация о расчетных показателях максимально допустимого уровня территориальной доступности								
Наименование вида объекта	Единица измерения	Расчетный показатель	Наименование вида объекта	Единица измерения	Расчетный показатель	Наименование вида объекта	Единица измерения	Расчетный показатель
1	2	3	4	5	6	7	8	9
Расчетные показатели максимально допустимого уровня территориальной доступности объектами коммунальной инфраструктуры для населения в границах территорий, в которых предусматривается осуществление деятельности по комплексному развитию, не нормируются			Гаражи и стоянки автомобилей	м	500	Дошкольные образовательные организации	м	10 минут в одну сторону (500 м)
			Гаражи и стоянки автомобилей (В районах реконструкции)	м	1000	Общеобразовательные организации	м	10 минут в одну сторону (750 м)
						Организации дополнительного образования	м	10 минут в одну сторону (750 м)
						Плоскостные спортивные сооружения	м	В пределах элемента планировочной структуры (1500 м)

5. Информация об ограничениях использования земельного участка, в том числе, если земельный участок полностью или частично расположен в границах зон с особыми условиями использования территорий

Информация отсутствует.

6. Информация о границах зон с особыми условиями использования территорий, если земельный участок полностью или частично расположен в границах таких зон:

Наименование зоны с особыми условиями использования территории с указанием объекта, в отношении которого установлена такая зона	Перечень координат характерных точек в системе координат, используемой для ведения Единого государственного реестра недвижимости		
	Обозначение (номер) характерной точки	X	Y
1	2	3	4
отсутствует	-	-	-

7. Информация о границах публичных сервитутов

Информация отсутствует.

Обозначение (номер) характерной точки	Перечень координат характерных точек в системе координат, используемой для ведения Единого государственного реестра недвижимости	
	X	Y
-	-	-

8. Номер и (или) наименование элемента планировочной структуры, в границах которого расположен земельный участок Ленинский район, Район «Новый город».

9. Информация о возможности подключения (технологического присоединения) объектов капитального строительства к сетям инженерно-технического обеспечения (за исключением сетей электроснабжения), определяемая с учетом программ комплексного развития систем коммунальной инфраструктуры поселения, муниципального округа, городского округа (при их наличии), в состав которой входят сведения о максимальной нагрузке в возможных точках подключения (технологического присоединения) к таким сетям, а также сведения об организации, представившей данную информацию

КГУП «Приморский водоканал» от 05.03.2024, возможность подключения к централизованным сетям водоснабжения и водоотведение имеется.

МУПВ «ВПЭС» от 05.03.2024, подключение возможно при условии направления заявки на технологическое присоединение в установленном законом порядке.

КГУП «Примтеплоэнерго» от 05.03.2024, подключение объектов капитального строительства к системе теплоснабжения невозможно, ввиду отсутствия тепловых сетей эксплуатируемых предприятием.

10. Реквизиты нормативных правовых актов субъекта Российской Федерации, муниципальных правовых актов, устанавливающих требования к благоустройству территории

Муниципальный правовой акт города Владивостока от 15.08.2018 № 45-МПА «Правила благоустройства территорий Владивостокского городского округа».

11. Информация о красных линиях: Информация отсутствует.

Обозначение (номер) характерной точки	Перечень координат характерных точек в системе координат, используемой для ведения Единого государственного реестра недвижимости	
	X	Y
-	-	-

12. Информация о требованиях к архитектурно-градостроительному облику объекта капитального строительства:

Требования к архитектурно-градостроительному облику объекта капитального строительства не установлены.

№	Требования к архитектурно-градостроительному облику объекта капитального строительства	Показатель
1	2	3
-	-	-