



МЭРИЯ ГОРОДА НОВОСИБИРСКА

Градостроительный план земельного участка

№

Р	Ф	-	5	4	-	2	-	0	3	-	0	-	0	0	-	2	0	2	4	-	2	3	2	6
---	---	---	---	---	---	---	---	---	---	---	---	---	---	---	---	---	---	---	---	---	---	---	---	---

Градостроительный план земельного участка подготовлен на основании обращения

**ОБЩЕСТВА С ОГРАНИЧЕННОЙ ОТВЕТСТВЕННОСТЬЮ СПЕЦИАЛИЗИРОВАННОГО
ЗАСТРОЙЩИКА "ДС-ИНВЕСТСТРОЙ", зарегистрированного 24.10.2024.**

(реквизиты заявления правообладателя земельного участка, иного лица в случае, предусмотренном частью 1.1 статьи 57.3 Градостроительного кодекса Российской Федерации, с указанием ф.и.о. заявителя - физического лица, либо реквизиты заявления и наименование заявителя - юридического лица о выдаче градостроительного плана земельного участка)

Местонахождение земельного участка

Новосибирская область

(субъект Российской Федерации)

город Новосибирск

(муниципальный район или городской округ)

(поселение)

Описание границ земельного участка (образуемого земельного участка)

Обозначение (номер) характерной точки	Перечень координат характерных точек в системе координат, используемой для ведения Единого государственного реестра недвижимости	
	X	Y
1	481945,35	4208660,25
2	481944,18	4208663,72
3	481939,22	4208678,27
4	481936,54	4208686,24
5	481933,56	4208695,51
6	481930,34	4208705,58
7	481926,02	4208721,23
8	481867,85	4208701,07
9	481833,16	4208689,06
10	481848,16	4208645,81
11	481854,07	4208629,00
12	481861,80	4208631,85
13	481865,99	4208633,39
14	481874,54	4208636,61
15	481878,56	4208637,89
16	481881,14	4208638,83
17	481888,43	4208640,99
18	481893,91	4208643,17
19	481904,78	4208646,68
1	481945,35	4208660,25

Кадастровый номер земельного участка (при наличии) или в случае, предусмотренном частью 1.1 статьи 57.3 Градостроительного кодекса Российской Федерации, условный номер образуемого земельного участка на основании утвержденных проекта межевания территории и (или) схемы расположения земельного участка или земельных участков на кадастровом плане территории 54:35:083045:143

Площадь земельного участка 6162 кв. м

Информация о расположенных в границах земельного участка объектах капитального строительства: В границах земельного участка расположен объект капитального строительства. В связи с отсутствием описания местоположения данного объекта

недвижимости в Едином государственном реестре недвижимости, объект не отображается на чертеже(ах) градостроительного плана под порядковым номером, информация об объекте капитального строительства приводится в подразделе 3.1 "Объекты капитального строительства" или подразделе 3.2 "Объекты, включенные в единый государственный реестр объектов культурного наследия (памятников истории и культуры) народов Российской Федерации" раздела 3.


Информация о границах зоны планируемого размещения объекта капитального строительства в соответствии с утвержденным проектом планировки территории (при наличии): Зона застройки жилыми домами смешанной этажности

Обозначение (номер) характерной точки	Перечень координат характерных точек в системе координат, используемой для ведения Единого государственного реестра недвижимости	
	X	Y
1	482017,73	4208753,03
2	481829,79	4208687,86
3	481856,37	4208612,39
4	481851,57	4208610,71
5	481872,63	4208550,92
6	481890,33	4208557,26
7	482064,96	4208618,95
1	482017,73	4208753,03

Реквизиты проекта планировки территории и (или) проекта межевания территории в случае, если земельный участок расположен в границах территории, в отношении которой утверждены проект планировки территории и (или) проект межевания территории: Проект планировки территории, ограниченной ул. Одоевского, Бердским шоссе, рекой Иней, границей города Новосибирска, в Первомайском районе, утвержденный постановлением мэрии от 13.11.2023 № 6274. Проект межевания территории не утвержден.

(указывается в случае, если земельный участок расположен в границах территории в отношении которой утверждены проект планировки территории и (или) проект межевания территории)

Градостроительный план подготовлен – департаментом строительства и архитектуры мэрии города Новосибирска
заместитель мэра - начальник департамента - Улитко Е. В.
(ф.и.о., должность уполномоченного лица, наименование органа или организации)

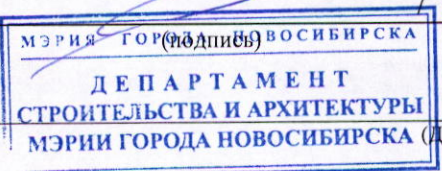М.П. (при наличии)		<u>Улитко Е. В.</u> (расшифровка подписи)
Дата выдачи		<u>11.11.2024</u>


Исполнитель
Романейко Е. И.

РФ5420300020242326

Лист


2

1. Чертеж градостроительного плана земельного участка

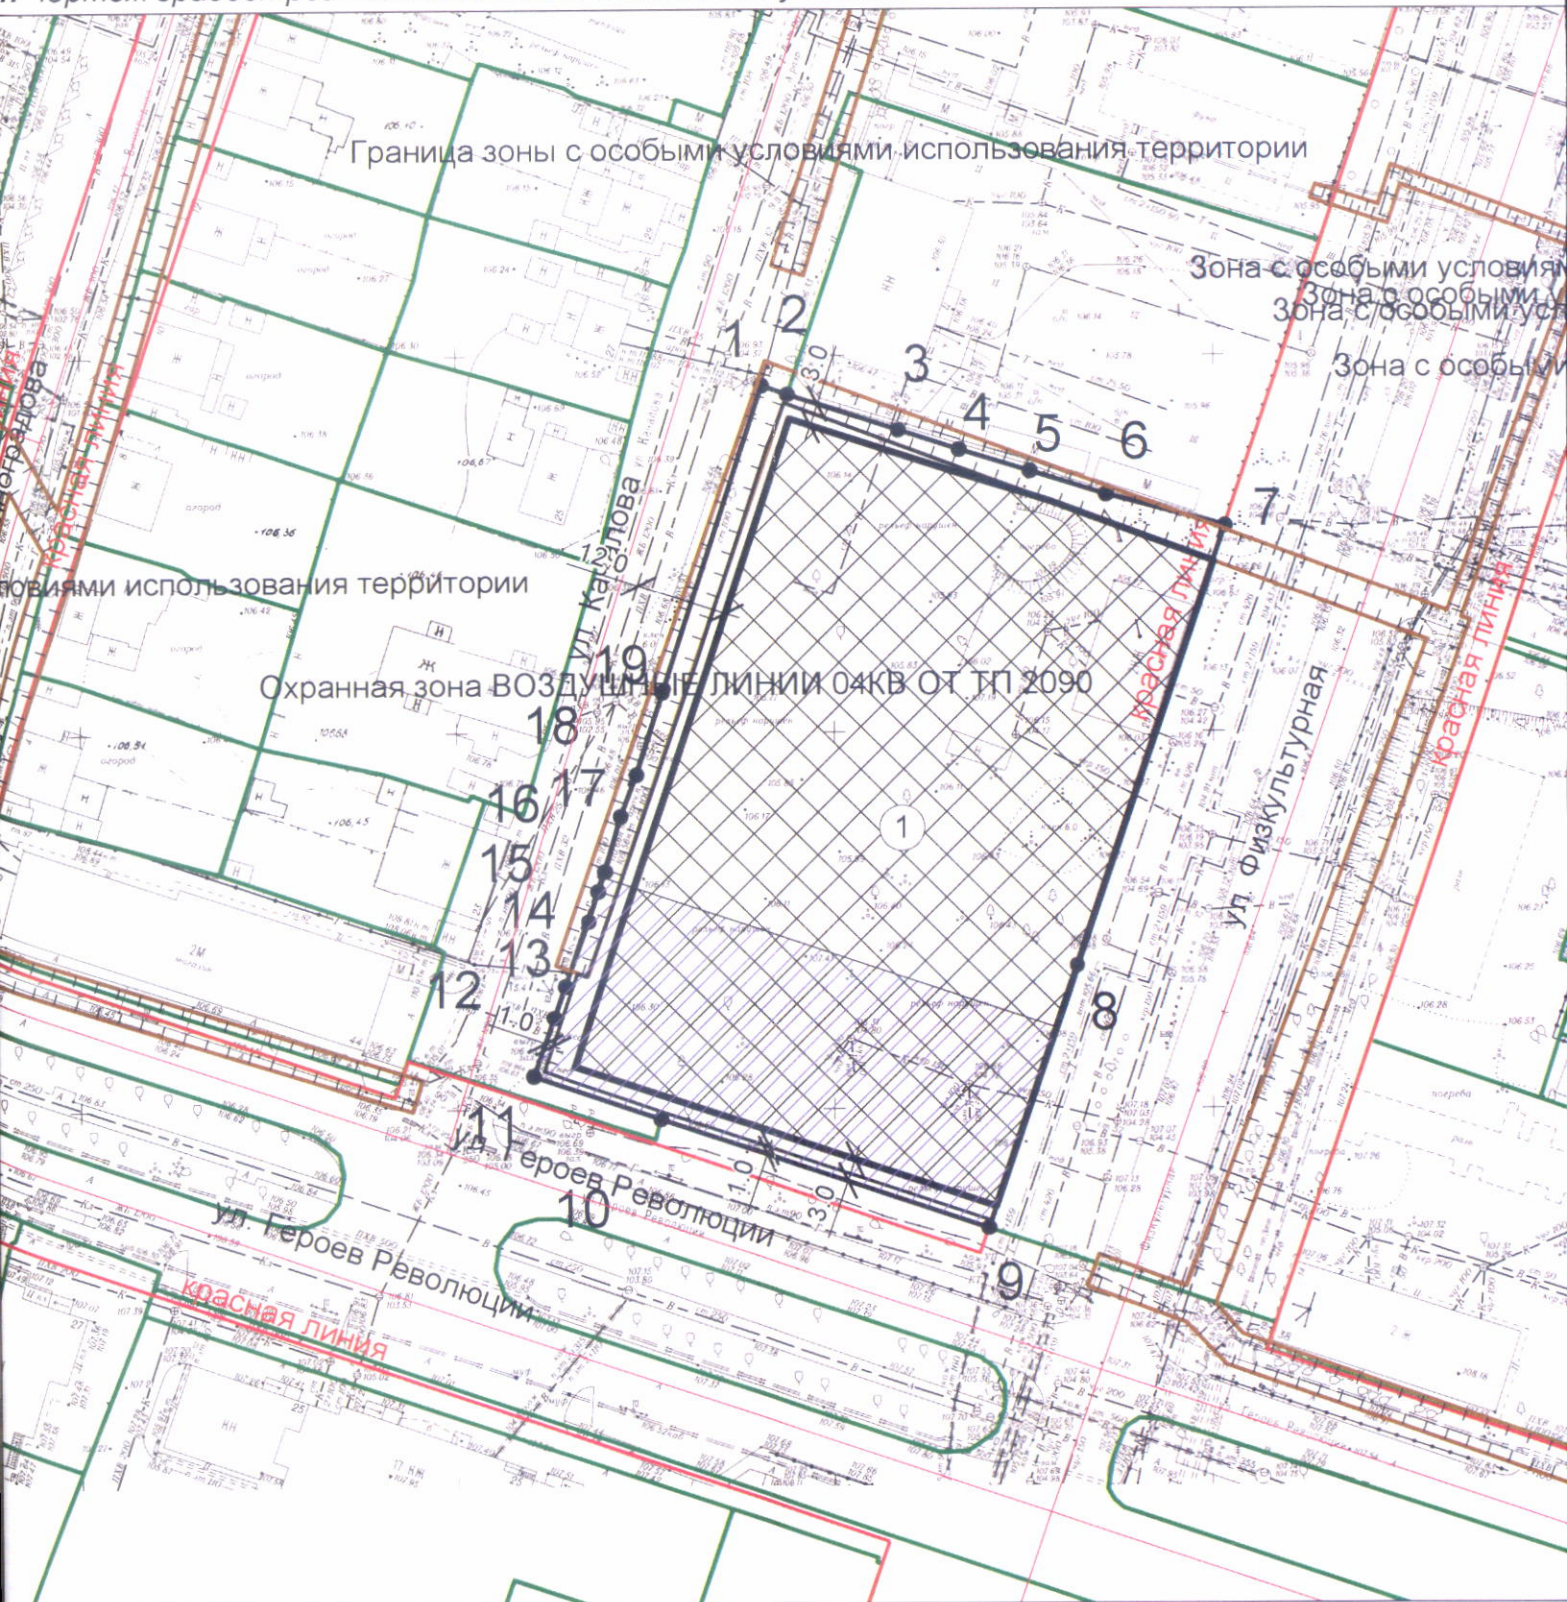


Условные обозначения


Обозначение	Наименование
	-Граница земельного участка
	-Точка поворота границы земельного участка
	-Номер точки поворота границы земельного участка
	-Номер места допустимого размещения объекта и порядковый номер капитального строения
	-Место допустимого размещения объекта
	-Линия минимального отступа от границы земельного участка (обозначают зону размещения автостоянок, гаражей, объектов инженерного обеспечения, проекций балконов, крылец, прямиков)

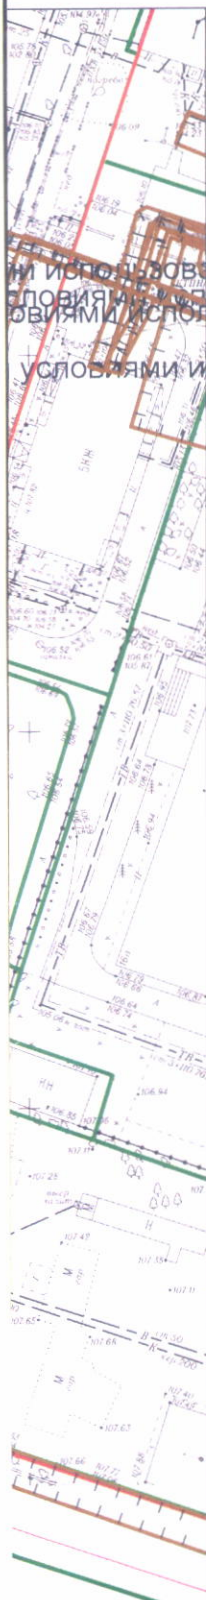

Ситуационный план

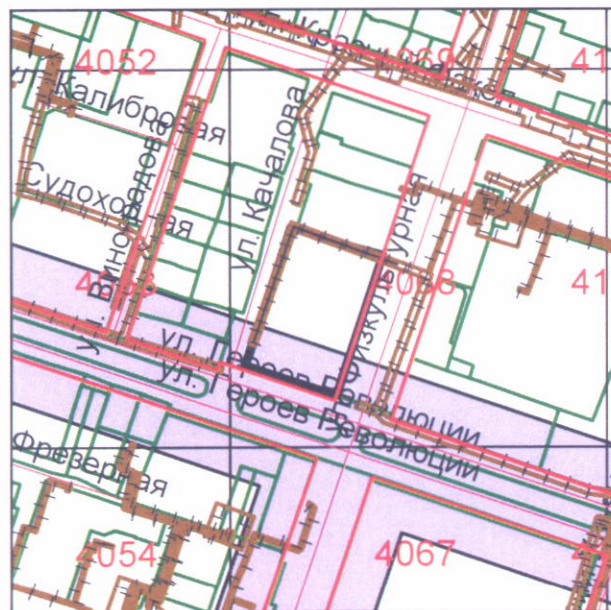

Чертеж градостроительного плана земельного участка разработан в масштабе 1:1 000 на топографической основе, выполненной МБУ "Геофонд"

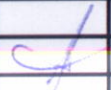		Подпись	Дата	РФ5420300020242326		
				ООО СЗ "ДС-ИНВЕСТСТРОЙ"		
Нач. упр.	Позднякова			Чертеж градостроительного плана земельного участка	Наименование	Лист
Нач. отдела	Овдина				ДСА мэрии г.Новосибирска	3

2. Информация о градостроительном регламенте либо требованиях к назначению, параметрам и размещению объекта капитального строительства на земельном участке, на который действие градостроительного регламента не распространяется или для которого градостроительный регламент не устанавливается

Земельный участок расположен в территориальной зоне «Зона застройки жилыми домами смешанной этажности (Ж-1)», в пределах которой установлена «подзона застройки жилыми домами смешанной этажности различной плотности застройки (Ж-1.1)». Установлен градостроительный регламент.

2.1. Реквизиты акта органа государственной власти субъекта Российской Федерации, органа местного самоуправления, содержащего градостроительный регламент либо реквизиты акта федерального органа государственной власти, органа государственной власти субъекта Российской Федерации, органа местного самоуправления, иной организации, определяющего в соответствии с федеральными законами порядок использования земельного участка, на который действие градостроительного регламента не распространяется или для которого градостроительный регламент не устанавливается

Совет депутатов города Новосибирска, решение от 24.06.2009 № 1288 «О Правилах землепользования и застройки города Новосибирска».

2.2. Информация о видах разрешенного использования земельного участка, расположенного в территориальной зоне «Зона застройки жилыми домами смешанной этажности (Ж-1)», в пределах которой установлена «подзона застройки жилыми домами смешанной этажности различной плотности застройки (Ж-1.1)»

№ п/п	Наименование вида разрешенного использования земельного участка (с указанием кода классификатора)	Наименование вида разрешенного использования объектов капитального строительства
1	2	3
1. Основные виды разрешенного использования		
1.2	Многоэтажная жилая застройка (высотная застройка) (2.6)	многоквартирные многоэтажные дома; подземные гаражи и автостоянки; объекты обслуживания жилой застройки во встроенных, пристроенных и встроенно-пристроенных помещениях многоквартирного многоэтажного дома в отдельных помещениях многоквартирного многоэтажного дома, если площадь таких помещений в многоквартирном доме не составляет более 15% от общей площади дома
2. Условно разрешенные виды использования		

2.3. Предельные (минимальные и (или) максимальные) размеры земельного участка и предельные параметры разрешенного строительства, реконструкции объекта капитального строительства, установленные градостроительным регламентом для территориальной зоны: «Зона застройки жилыми домами смешанной этажности (Ж-1)», в пределах которой установлена «подзона застройки жилыми домами смешанной этажности различной плотности застройки (Ж-1.1)», в которой расположен земельный участок:

Предельные (минимальные и (или) максимальные) размеры земельных участков, в том числе их площадь		Минимальные отступы от границ земельного участка в целях определения мест допустимого размещения зданий, строений, сооружений, за пределами которых запрещено строительство зданий, строений, сооружений	Предельное количество этажей и (или) предельная высота зданий, сооружений	Максимальный процент застройки в границах земельного участка, определяемый как отношение суммарной площади земельного участка, которая может быть застроена, ко всей площади земельного участка	Требования к архитектурным решениям объектов капитального строительства, расположенным в границах территории исторического поселения федерального или регионального значения	Иные показатели	
1	2	3	4	5	6	7	8
Длина, м	Ширина, м	Площадь, га					
Без ограничений	Без ограничений	Предельный минимальный размер земельного участка с видом разрешенного использования	минимальный отступ от границ земельного участка для объектов капитального строительства с видом разрешенного использования "объекты, обеспечивающие подачу воды, тепла, электричества, газа, отвод канализационных стоков, очистку и уборку данных	предельное количество надземных этажей, строений, сооружений для объектов капитального строительства с видом разрешенного использования "объекты, обеспечивающие подачу воды, тепла, электричества, газа, отвод канализационных стоков, очистку и уборку данных	максимальный процент застройки в границах земельного участка для объектов капитального строительства с видом разрешенного использования "многоквартирные среднетажные дома" - 2,5;	Без ограничений	В соответствии с Правилами землепользования и застройки города Новосибирска, утвержденными решением Совета депутатов города Новосибирска от 24.06.2009 № 1288: минимальный процент застройки в границах земельного участка для объектов капитального строительства с видом разрешенного использования "многоквартирные среднетажные дома", "многоквартирные многоэтажные дома" - 10% (без учета эксплуатируемой кровли подземных, подвальных, цокольных частей объектов); предельное минимальное количество машино-мест для стоянок индивидуальных транспортных средств: для объектов капитального строительства с видом разрешенного использования "многоквартирные среднетажные дома", "многоквартирные многоэтажные дома" - 1 машино-место на 105 кв. метров площади квартир (за исключением лоджий, балконов, веранд, террас, холодных кладовых и тамбуров), но не менее 0,5 машино-места на 1 квартиру, из них не более 15% гостевых машино-мест; предельный максимальный коэффициент плотности застройки земельного участка для объектов капитального строительства с видом разрешенного использования "многоквартирные среднетажные дома", "многоквартирные многоэтажные дома" - 2,5;

			объектов (котельные, водозаборы, очистные сооружения, насосные станции, водопроводы, линии электропередач, трансформаторные подстанции, газопроводы, линии связи, телефонные станции, канализации)", "газажи, пристроенные гаражи, в том числе подземные, предназначенные для хранения автотранспорта, в том числе с разделением на машино-места (за исключением гаражей, размещение которых предусмотрено содержанием видов разрешенного использования "размещение гаражей для собственных нужд (2.7.2)",	ые дома»: минимальное – 9 этажей, максимально – 30 этажей;	50% учета эксплуатации подземных, подвальных, цокольных частей объектов), "многоквартирные многоэтажные дома", "малоэтажные многоквартирные дома" - 40% (без учета эксплуатации подземных, подвальных, цокольных частей объектов);	предельный минимальный размер площадок для игр детей, отдыха взрослого населения, занятий физкультурой, хозяйственных целей и озеленения для объектов капитального строительства в границах земельного участка с видом разрешенного использования "среднеэтажная жилая застройка", "многоэтажная жилая застройка" - 14 кв. метров на 100 кв. метров площади квартир, за исключением лоджий, балконов, веранд, террас, холодных кладовых и тамбуров; Суммарная общая площадь зданий, строений, сооружений, относящихся к вспомогательным видам разрешенного использования земельных участков и объектов капитального строительства, не должна превышать 30% общей площади зданий, строений, сооружений, расположенных на соответствующем земельном участке. Суммарная общая площадь территории, занимаемой зданиями, строениями, сооружениями вспомогательных видов разрешенного использования земельных участков и объектов капитального строительства, расположенных на территории одного земельного участка, не должна превышать 25% общей площади территории соответствующего земельного участка. В случае определения в отношении земельного участка нескольких видов разрешенного использования объектов капитального строительства за максимальный процент застройки в границах данного земельного участка принимается максимальный процент застройки с наименьшим показателем из выбранных видов разрешенного использования объектов капитального строительства, за минимальный процент застройки - минимальный процент застройки с наибольшим показателем из выбранных видов разрешенного использования объектов капитального строительства. Строительство и реконструкция объектов капитального строительства с видом разрешенного использования «малоэтажные многоквартирные дома», «многоквартирные среднеэтажные дома», «многоквартирные многоэтажные дома», «гостиницы» осуществляется при условии обеспечения их объектами социальной инфраструктуры (дошкольные образовательные организации, общеобразовательные организации) в соответствии с Местными нормативами градостроительного проектирования города Новосибирска, утвержденными решением Совета депутатов города Новосибирска от 02.12.2015 № 96. Строительство и реконструкцию объектов капитального строительства с указанными видами разрешенного использования допускается осуществлять при условии реализации мер, направленных на повышение обеспеченности территории города Новосибирска объектами социальной инфраструктуры, предусмотренных муниципальными правовыми актами города Новосибирска. Если в границах земельного участка проектной документацией предполагается строительство в том числе объекта капитального
--	--	--	--	--	--	--

"служебные гаражи (4.9)"; "гаражи для собственных нужд", "гаражи для собственных нужд, блокированные общими стенами с другими гаражами в одном ряду, имеющие общие с ними крышу, фундамент и коммуникации", "подземные гаражи и автостоянки, определенные видами разрешенного использования "многоэтажная жилая застройка (высотная застройка) (2.6)", "среднеэтажная жилая застройка (2.5)" - I м; минимальный отступ от границ земельного участка для объектов капитального строительства с иным видом разрешенного			строительства с видом разрешенного использования "многоквартирные среднеэтажные дома", "многоквартирные многоэтажные дома", то максимальный и минимальный процент застройки в границах земельного участка для всех видов разрешенного использования объектов капитального строительства устанавливается соответственно как для объектов капитального строительства "многоквартирные среднеэтажные дома", "многоквартирные многоэтажные дома". Для видов разрешенного использования "малоэтажная многоквартирная жилая застройка", "среднеэтажная жилая застройка", "многоэтажная жилая застройка (высотная застройка)", "общеежития", "гостиничное обслуживание" (для объектов, в которых средняя площадь номеров, определяемая как отношение общей площади номеров к общему количеству номеров в гостинице, составляет 30 кв. метров и более) при определении предельного минимального количества машино-мест для стоянок индивидуальных транспортных средств учитываются "семейные" машино-места, определяемые как машино-места, доступ к которым осуществляется через смежные с ними машино-места, расположенные в подземных и встроенно-пристроенных стоянках индивидуальных транспортных средств, при условии, что их количество не будет превышать 15% от общего количества машино-мест, размещенных в стоянке. При определении предельного минимального количества машино-мест для стоянок индивидуальных транспортных средств объекта капитального строительства суммарный результат расчета по видам функционального назначения помещений объекта капитального строительства округляется до целого значения в большую сторону. Проектирование и размещение элементов благоустройства осуществляется с соблюдением Правил благоустройства территории города Новосибирска, утвержденных решением Совета депутатов города Новосибирска от 27.09.2017 N 469. Архитектурно-строительное проектирование осуществляется путем подготовки проектной документации применительно к объектам капитального строительства и их частям, строящимся или реконструируемым, с размещением всех элементов благоустройства, необходимых для их эксплуатации (проезды, дорожки, площадки, стоянки для транспортных средств и другие элементы благоустройства), в границах принадлежащего застройщику земельного участка и в соответствии с Правилами землепользования и застройки города Новосибирска, утвержденными решением Совета депутатов города Новосибирска от 24.06.2009 N 1288, требованиями технических регламентов, санитарно-эпидемиологическими требованиями, требованиями в области охраны окружающей среды
--	--	--	---

					требованиями СП 59.13330.2020 «Доступность зданий и сооружений для маломобильных групп населения», СП 35-102-2001 «Жилая среда с планировочными элементами, доступными инвалидам», в части благоустройства территории, обеспечения беспрепятственного доступа маломобильных групп населения к входам в пассажирские лифты жилых домов и помещений общественного назначения, СП 35-101-2001 «Проектирование зданий и сооружений с учетом доступа для маломобильных групп населения. Общие положения» и СП 35-103-2001 «Общественные здания и сооружения, доступные маломобильным посетителям». Схема планировочной организации земельного участка, благоустройство, озеленение, инженерные сети участка разрабатываются в увязке с общей схемой планировочной организации земельных участков прилегающих территорий, с учетом существующей и перспективной застройки. Защитные мероприятия, устраняющие возможность негативного воздействия на конструкции существующих зданий; мероприятия по обеспечению сохранности существующих подземных коммуникаций; мероприятия для исключения выноса грязи колесами автотранспорта с территории стройплощадки предусматриваются проектом организации строительства. Необходимость получения паспорта фасадов установлена решением Совета депутатов г. Новосибирска от 27.09.2017 N 469 "О Правилах благоустройства территории города Новосибирска и признании утратившими силу отдельных решений Совета депутатов города Новосибирска" и постановлением мэрии города Новосибирска от 16.08.2013 N 7762 "Об утверждении Порядка выдачи паспортов фасадов зданий (строений, сооружений) на территории города Новосибирска". Расстояния от инженерных коммуникаций до зданий, строений, сооружений принимаются в соответствии с СП и местными нормативами градостроительного проектирования города Новосибирска, утвержденными решением Совета депутатов города Новосибирска от 02.12.2015 № 96 «О местных нормативах градостроительного проектирования города Новосибирска». Проектирование и строительство жилья возможно осуществлять на протяжении всего периода реализации проекта планировки до 2030 года при условии одновременного нормативного обеспечения объектами дошкольного, начального общего, основного общего и среднего общего образования и иными объектами социальной, транспортной, коммунальной инфраструктур, выполнение которого достигается путем реализации одного или нескольких условий (этапов), определенных в соответствии с подразделом 2.1 приложения 2 к проекту планировки территории, ограниченной рекой Иней, границей города
использования - 3 м (для проекций балконов, крылец, приямков, хозяйственных построек, подземных частей объектов - I м);					
минимальный отступ от границ земельного участка, совпадающих с красными линиями улиц, в целях определения мест допустимого размещения зданий, строений, сооружений, за пределами которых запрещено строительство зданий, строений, сооружений, - 0 м;					

Причины	Реквизиты	Требования	Требования к параметрам объекта	Требования к размещению объектов капитального строительства
---------	-----------	------------	---------------------------------	---

отнесения земельного участка к виду земельного участка, на который действие градостроительного регламента не распространяется или для которого градостроительный регламент не устанавливается	акта, регулирующего использование земельного участка	к использованию земельного участка	капитального строительства	Максимальный процент застройки в границах земельного участка, определяемый как отношение суммарной площади земельного участка, которая может быть застроена, ко всей площади земельного участка	Иные требования к параметрам объекта капитального строительства	Минимальные отступы от границ земельного участка в целях определения мест допустимого размещения зданий, строений, сооружений, за пределами которых запрещено строительство зданий, строений, сооружений	Иные требования к размещению объектов капитального строительства
1	2	3	4	5	6	7	8

2.5. Предельные параметры разрешенного строительства, реконструкции объекта капитального строительства, установленные положением об особо охраняемых природных территориях, в случае выдачи градостроительного плана земельного участка в отношении земельного участка, расположенного в границах особо охраняемой природной территории:

Причины отнесения земельного участка к виду земельного участка для которого градостроительный регламент не устанавливается	Реквизиты Положения об особо охраняемой природной территории	Реквизиты утвержденного документа планировки территории и	Функциональная зона	Зонирование особо охраняемой природной территории (да/нет)					Требования к размещению объектов капитального строительства	
				Виды разрешенного использования земельного участка		Предельное количество этажей и (или) предельная высота зданий, строений, сооружений	Максимальный процент застройки в границах земельного участка, определяемый как отношение суммарной площади земельного участка, которая может быть застроена, ко всей площади земельного участка	Иные требования к параметрам объекта капитального строительства	Минимальные отступы от границ земельного участка в целях определения мест допустимого размещения зданий, строений, сооружений, за пределами которых запрещено строительство зданий, строений, сооружений	Иные требования к размещению объектов капитального строительства
				Основные виды разрешенного использования	Вспомогательные виды разрешенного использования					
1	2	3	4	5	6	7	8	9	10	11

3. Информация о расположенных в границах земельного участка объектах капитального строительства и объектах культурного наследия

3.1. Объекты капитального строительства

№ Не имеется, Сооружение коммунального хозяйства, - эт., -кв. м,
(согласно чертежу(ам) градостроительного плана) (назначение объекта капитального строительства, этажность, высотность, общая площадь, площадь застройки)

инвентаризационный или кадастровый номер 54:19:000000:9134

3.2. Объекты, включенные в единый государственный реестр объектов культурного наследия (памятников истории и культуры) народов Российской Федерации

Информация
№ отсутствует, Информация отсутствует,
(согласно чертежу(ам) градостроительного плана) (назначение объекта культурного наследия, общая площадь, площадь застройки)

(наименование органа государственной власти, принявшего решение о включении выявленного объекта культурного наследия в реестр, реквизиты этого решения)

регистрационный номер в реестре — от (дата)

4. Информация о расчетных показателях минимально допустимого уровня обеспеченности территории объектами коммунальной, транспортной, социальной инфраструктур и расчетных показателях максимально допустимого уровня территориальной доступности указанных объектов для населения в случае, если земельный участок расположен в границах территории, в отношении которой предусматривается осуществление деятельности по комплексному и устойчивому развитию территории:

Информация о расчетных показателях минимально допустимого уровня обеспеченности территории								
Объекты коммунальной инфраструктуры			Объекты транспортной инфраструктуры			Объекты социальной инфраструктуры		
Наименование вида объекта	Единица измерения	Расчетный показатель	Наименование вида объекта	Единица измерения	Расчетный показатель	Наименование вида объекта	Единица измерения	Расчетный показатель
1	2	3	4	5	6	7	8	9
Электроснабжение	кВт/ч на 1 тыс. человек	1200	Объекты транспортной инфраструктуры	км на 1 кв. км	4,0 - 5,5	Физкультурно-спортивные залы, спортивные сооружения для занятий настольными играми, объекты физкультурно-оздоровительного назначения	кв. м площади пола на 1 тыс. человек	350
Водоснабжение	куб.м/сут на 1 тыс. человек	300	—	—	—	Объекты физической культуры и спорта	на 1 тыс. человек	0,19
Водоотведение	куб.м/сут на 1 тыс. человек	300	—	—	—	Спортивные, тренажерные залы	кв. м площади пола на 1 тыс. человек	350
Теплоснабжение	Гкал/ч на 1 тыс. человек	4	—	—	—	Плавательные бассейны	кв. м зеркала воды на 1 тыс. человек	20 - 25

Поверхностные сточные воды	куб.м/мес. на 1 тыс. человек	720	—	—	—	Спортивные школы	кол-во учащихся на 1 тыс. человек	15
—	—	—	—	—	—	Дошкольные образовательные организации	кол-во мест на 1 тыс. человек	35 (при условии охвата 75% детей в возрасте от 0 до 3 лет; 75% детей в возрасте от 4 до 5 лет; 80% детей в возрасте от 5 до 7 лет)
—	—	—	—	—	—	Общеобразовательные организации	кол-во мест на 1 тыс. человек	115 (при условии охвата 100% обучающихся в I и II ступенях и 75% обучающихся в III ступени)
—	—	—	—	—	—	Организации дополнительного образования	% охвата от общего числа детей в возрасте от 5–18 лет	80
—	—	—	—	—	—	Лечебно-профилактические медицинские организации, оказывающие медицинскую помощь в амбулаторных условиях	кол-во посещений в смену на 10 тыс. человек	181,5
—	—	—	—	—	—	Лечебно-профилактические медицинские организации, оказывающие медицинскую помощь в стационарных условиях	кол-во коек на 10 тыс. человек	134,7
—	—	—	—	—	—	Медицинские организации скорой медицинской помощи	кол-во автомобилей на 10 тыс. человек	1
—	—	—	—	—	—	Медицинские организации особого типа	—	по заданию на проектирование

Информация о расчетных показателях максимально допустимого уровня территориальной доступности								
Наименование вида объекта	Единица измерения	Расчетный показатель	Наименование вида объекта	Единица измерения	Расчетный показатель	Наименование вида объекта	Единица измерения	Расчетный показатель
1	2	3	4	5	6	7	8	9
Электроснабжение	м	300	Объекты транспортной инфраструктуры	км	3,0	Физкультурно-спортивные залы, спортивные сооружения для занятий настольными играми, объекты физкультурно-оздоровительного назначения	минуты	не более 30
—	—	—	—	—	—	Спортивные, тренажерные залы	—	в пределах жилого района
—	—	—	—	—	—	Плавательные бассейны	—	в пределах жилого района
—	—	—	—	—	—	Спортивные школы	—	в пределах жилого района
—	—	—	—	—	—	Дошкольные образовательные организации	м	не более 500
—	—	—	—	—	—	Общеобразовательные организации	м	не более 500
—	—	—	—	—	—	Организации дополнительного образования	м	750 (30 минут в одну сторону)
—	—	—	—	—	—	Лечебно-профилактические медицинские организации, оказывающие медицинскую помощь в амбулаторных условиях	минуты	30

5. Информация об ограничениях использования земельного участка, в том числе если земельный участок полностью или частично расположен в границах зон с особыми условиями использования территорий Земельный участок полностью находится в: Полоса воздушных подходов Толмачево.

Ограничения использования земель установлены в соответствии с: письмом МИНОБОРОНЫ РОССИИ от 24.06.2024 № 607/9/6234, размещение объектов капитального строительства на земельном участке в границах воздушных подходов аэродрома Новосибирск (Толмачево) необходимо согласовывать с авиационным начальником аэродрома Новосибирск (Толмачево) с предоставлением санитарно-эпидемиологического заключения территориального Управления Роспотребнадзора. Согласно части 12 статьи 4 Федерального закона от 01.07.2017 № 135-ФЗ, до установления приаэродромных территорий в порядке, предусмотренном Воздушным кодексом Российской Федерации, получение согласования и санитарно-эпидемиологического заключения не требуется при строительстве, реконструкции объектов капитального строительства на земельных участках, предназначенных для ведения личного подсобного хозяйства, ведения

гражданами садоводства для собственных нужд, индивидуального жилищного строительства, строительства гражданами гаражей для собственных нужд..

Земельный участок частично находится в: Охранная зона ВОЗДУШНЫЕ ЛИНИИ 04КВ ОТ ТП 2090 № 54:35-6.3664, площадь земельного участка, покрываемая зоной, составляет 400 кв.м.

Ограничения использования земель установлены в соответствии с: Ограничения использования объектов недвижимости в границах охранной зоны линии электропередач установлены в соответствии с п.8-15 «Правил установления охранных зон объектов электросетевого хозяйства и особых условий использования земельных участков, расположенных в границах таких зон», утвержденных Постановлением Правительства РФ № 160 от 24.02.2009 г. (в ред. от 26.08.2013г.) «О порядке установления охранных зон объектов электросетевого хозяйства и особых условий использования земельных участков, расположенных в границах таких зон».

6. Информация о границах зон с особыми условиями использования территорий, если земельный участок полностью или частично расположен в границах таких зон:

Наименование зоны с особыми условиями использования территории с указанием объекта, в отношении которого установлена такая зона	Перечень координат характерных точек в системе координат, используемой для ведения Единого государственного реестра недвижимости		
	Обозначение (номер) характерной точки	X	Y
1	2	3	4
Полоса воздушных подходов Толмачево	1	481945,35	4208660,25
	2	481904,78	4208646,68
	3	481893,91	4208643,17
	4	481888,43	4208640,99
	5	481881,14	4208638,83
	6	481878,56	4208637,89
	7	481874,54	4208636,61
	8	481865,99	4208633,39
	9	481861,80	4208631,85
	10	481854,07	4208629,00
	11	481848,16	4208645,81
	12	481833,16	4208689,06
	13	481867,85	4208701,07
	14	481926,02	4208721,23
	15	481930,34	4208705,58
	16	481933,56	4208695,51
	17	481936,54	4208686,24
	18	481939,22	4208678,27
	19	481944,18	4208663,72
Охранная зона ВОЗДУШНЫЕ ЛИНИИ 04КВ ОТ ТП 2090 № 54:35-6.3664	1	481945,35	4208660,25
	1	481927,45	4208716,06
	2	481930,34	4208705,58
	3	481933,56	4208695,51
	4	481936,54	4208686,24
	5	481939,22	4208678,27
	6	481944,18	4208663,72
	7	481945,35	4208660,25
	8	481904,78	4208646,68
	9	481893,91	4208643,17
	10	481888,43	4208640,99
	11	481881,14	4208638,83
	12	481878,56	4208637,89
	13	481874,54	4208636,61
	14	481868,08	4208634,18
	15	481867,30	4208636,38
	16	481943,01	4208663,26
	17	481921,29	4208719,59

	18	481925,53	4208721,06
	1	481927,45	4208716,06

7. Информация о границах публичных сервитутов

Обозначение (номер) характерной точки	Перечень координат характерных точек в системе координат, используемой для ведения Единого государственного реестра недвижимости	
	X	Y
—	—	—

8. Номер и (или) наименование элемента планировочной структуры, в границах которого расположен земельный участок квартал № 231.01.06.03

9. Информация о возможности подключения (технологического присоединения) объектов капитального строительства к сетям инженерно-технического обеспечения (за исключением сетей электроснабжения), определяемая с учетом программ комплексного развития систем коммунальной инфраструктуры поселения, муниципального округа, городского округа (при их наличии), в состав которой входят сведения о максимальной нагрузке в возможных точках подключения (технологического присоединения) к таким сетям, а также сведения об организации, представившей данную информацию:

Наименование организации: МУП г. Новосибирска «Горводоканал»;

Реквизиты документа: от 05.11.2024 № 5-34009;

Вид ресурса: водоснабжение и водоотведение;

Максимальная нагрузка: 153,07 куб. м /сут;

Сроки подключения к сетям: --;

Срок действия технических условий: 12 месяцев.

Наименование организации:

Реквизиты документа:

Вид ресурса:

Максимальная нагрузка:

Сроки подключения к сетям:

Срок действия технических условий:

(см. приложение - схему о возможных точках подключения к сетям водоснабжения и водоотведения)

10. Реквизиты нормативных правовых актов субъекта Российской Федерации, муниципальных правовых актов, устанавливающих требования к благоустройству территории

Совет депутатов города Новосибирска, решение от 27.09.2017 № 469 «О Правилах благоустройства территории города Новосибирска и признании утратившими силу отдельных решений Совета депутатов города Новосибирска».

11. Информация о красных линиях: 32083561

Обозначение (номер) характерной точки	Перечень координат характерных точек в системе координат, используемой для ведения Единого государственного реестра недвижимости	
	X	Y
1	482017,73	4208753,03
2	481829,79	4208687,86

12. Требования к архитектурно-градостроительному облику объекта капитального строительства в границах территорий регламентной зоны АГО-2


№	Требования к архитектурно-градостроительному облику объекта капитального строительства	Показатель
1	Требования к объемно-пространственным характеристикам объекта капитального строительства	Требования к объемно-пространственным характеристикам объекта капитального строительства: застройка периметральная по красным линиям, обозначающим границы улично-дорожной сети, или по сложившимся линиям застройки вдоль улично-дорожной сети, смежными и отдельно стоящими рядовыми и угловыми объектами капитального строительства с частично застроенными внутриквартальными пространствами, с учетом системы размещения существующих объектов капитального строительства вдоль красной линии или линии застройки, системы параметрических характеристик (высота, длина) и силуэтных характеристик (абрис застройки) окружающей застройки, установленного градостроительным регламентом территориальной зоны минимального отступа от границ земельного участка, а также санитарных разрывов, охранных зон инженерных сетей и иных планировочных ограничений; допускается выступ не более чем на 2,5 метра крылец, навесов, эркеров, балконов, террас, приямков из плоскости наружной стены фасада объекта капитального строительства, обращенного к территориям общего пользования. Выступ более чем на 2,5 метра допускается на основании концепции архитектурно-средового оформления, утвержденной правовым актом мэрии города Новосибирска; уровень отметки пола входов в объекты капитального строительства на фасадах, расположенных на расстоянии до 30 метров от красной линии и обращенных к территориям общего пользования, может превышать отметку уровня земли не более чем на 0,45 метра; высота помещений первых этажей объектов капитального строительства, предназначенных для общественного использования или предпринимательства, обращенных к территориям общего пользования, должна быть не менее 3,5 метра. Требование абзаца второго настоящего пункта не распространяется на объекты капитального строительства (кроме встроенно-пристроенных зданий, строений, сооружений), предназначенные исключительно для оказания гражданам медицинской помощи, дошкольного, начального и среднего общего образования, профессионального образования и просвещения, обеспечения ликвидации чрезвычайных ситуаций и стихийных бедствий, ритуальной деятельности, включая крематории, колумбарии, стены скорби, размещения музеев, выставочных залов, художественных галерей, домов культуры, библиотек, кинотеатров и кинозалов, театров, филармоний, концертных залов, планетариев, цирков, зверинцев, зоопарков, зоосадов, океанариумов, совершения религиозных обрядов и церемоний, размещения государственных органов, государственного пенсионного фонда, органов местного самоуправления, судов, а также организаций, непосредственно обеспечивающих их деятельность или оказывающих государственные и (или) муниципальные услуги, дипломатических представительств иностранных государств и субъектов Российской Федерации, консульских учреждений в Российской Федерации, торговых центров и торгово-развлекательных центров (комплексов) площадью свыше 5000 кв. метров, рынков, спортивно-зрелищных зданий и сооружений, имеющих специальные места для зрителей от 500 мест, промышленных предприятий, объектов транспортной инфраструктуры, в том числе вокзалов и станций, коммунально-складских объектов, автозаправочных, автогазозаправочных станций и комплексов, автомобильных моек самообслуживания, общественных уборных, надземных переходов, обеспечивающих функционально-планировочную связь зданий, строений, сооружений, а также объектов, размещаемых в границах территорий парков культуры и отдыха, зоопарков, дендропарков, ботанических садов, скверов. Требования абзацев второго, четвертого, пятого настоящего пункта не распространяются на реконструируемые и незавершенные строительство объекты капитального строительства, а также на объекты капитального строительства, в отношении которых до вступления в силу решения Совета депутатов города Новосибирска об утверждении границ территорий, предусматривающих требования к архитектурно-градостроительному облику объектов капитального строительства, или о внесении изменений в указанные границы выданы разрешения на

		строительство.
2	Требования к архитектурно-стилистическим характеристикам объекта капитального строительства	Требования к архитектурно-стилистическим характеристикам объекта капитального строительства: фасады первых этажей объектов капитального строительства, расположенные на расстоянии до 30 метров от красной линии и обращенные к территориям общего пользования, должны иметь площадь остекления не менее 30%; входные группы в жилые и общественные помещения (кроме вспомогательных и аварийных входов и выходов) должны иметь площадь остекления не менее 30%, единое архитектурное решение в пределах всего фасада, располагаться с привязкой к композиционным осям фасада, иметь одинаковые цвет, конструкцию и рисунок дверных полотен по всему фасаду; устройство внешних тамбуров входных групп на фасадах, расположенных на расстоянии до 30 метров от красной линии и обращенных к территориям общего пользования, не допускается. Требование абзаца второго настоящего пункта не распространяется на реконструируемые и незавершенные строительством объекты капитального строительства, объекты, предназначенные исключительно для совершения религиозных обрядов и церемоний, ритуальной деятельности, включая крематории, колумбарии, стены скорби, размещения общественных уборных, станций технического обслуживания автомобилей, автомобильных моек.
3	Требования к цветовым решениям объектов капитального строительства	Требования к цветовым решениям объектов капитального строительства: в случае если для территории, в границах которой планируется строительство и реконструкция объекта капитального строительства, правовым актом мэрии города Новосибирска утверждена концепция архитектурно-средового оформления, цветовое решение объекта капитального строительства выполняется в соответствии с данной концепцией.
4	Требования к отделочным и (или) строительным материалам, определяющие архитектурный облик объектов капитального строительства	Требования к отделочным и (или) строительным материалам, определяющие архитектурный облик объектов капитального строительства: не допускается использование при отделке фасадов сайдинга (металлических или пластиковых панелей, имитирующих деревянную обшивку, за исключением объектов индивидуального жилищного строительства), профилированного металлического листа (профнастила, за исключением объектов капитального строительства, расположенных на территориях промышленных предприятий), асбестоцементных листов; не допускается применение керамического гранита, композитных панелей при реконструкции фасадов зданий, построенных до 1959 года включительно; в случае если для территории, в границах которой планируется строительство и реконструкция объекта капитального строительства, правовым актом мэрии города Новосибирска утверждена концепция архитектурно-средового оформления, отделочные материалы фасадов объекта капитального строительства применяются в соответствии с данной концепцией.
5	Требования к размещению технического и инженерного оборудования на фасадах и кровлях объектов капитального строительства	Требования к размещению технического и инженерного оборудования на фасадах и кровлях объектов капитального строительства: размещение технического и инженерного оборудования (антенн, кабелей, наружных блоков вентиляции и кондиционирования, вентиляционных труб, элементов систем газоснабжения и др.) на фасадах, силуэтных завершениях объектов капитального строительства (башнях, куполах), на парапетах, ограждениях кровли, вентиляционных трубах, ограждениях балконов, лоджий допускается исключительно в предусмотренных проектной документацией местах, скрытых для визуального восприятия, или с использованием декоративных маскирующих ограждений.

6	Требования к подсветке фасадов объектов капитального строительства	Требования к подсветке фасадов объектов капитального строительства: фасады объектов капитального строительства, обращенные к территориям общего пользования, оборудуются архитектурным освещением; архитектурное освещение фасадов не должно приводить к нарушению восприятия пропорций и иных визуальных характеристик объекта капитального строительства, нарушать гигиенические нормативы освещенности окон жилых зданий, палат лечебных учреждений, палат и спальных комнат объектов социального обеспечения, предусмотренные федеральными санитарными правилами, ослеплять участников дорожного движения; в случае если для территории, в границах которой планируется строительство или реконструкция объекта капитального строительства, правовым актом мэрии города Новосибирска утверждена концепция архитектурно-художественного освещения или концепция архитектурно-средового оформления, предусматривающая архитектурное освещение, архитектурное освещение объекта капитального строительства устраивается в соответствии с данной концепцией. Требования абзаца второго настоящего пункта не распространяются на объекты капитального строительства, расположенные на расстоянии свыше 30 метров от красной линии и предназначенные исключительно для оказания гражданам медицинской помощи, дошкольного, начального и среднего общего образования, профессионального образования и просвещения, ритуальной деятельности, включая крематории, колумбарии, стены скорби, размещения общественных уборных, промышленных предприятий, коммунально-складских объектов, надземных переходов, обеспечивающих функционально-планировочную связь зданий, строений, сооружений, автозаправочных, автогазозаправочных станций и комплексов, автомобильных моек самообслуживания.
---	--	---

Приложение (в случае, указанном в части 3.1 статьи 57.3 Градостроительного кодекса Российской Федерации)

Приложение: схема

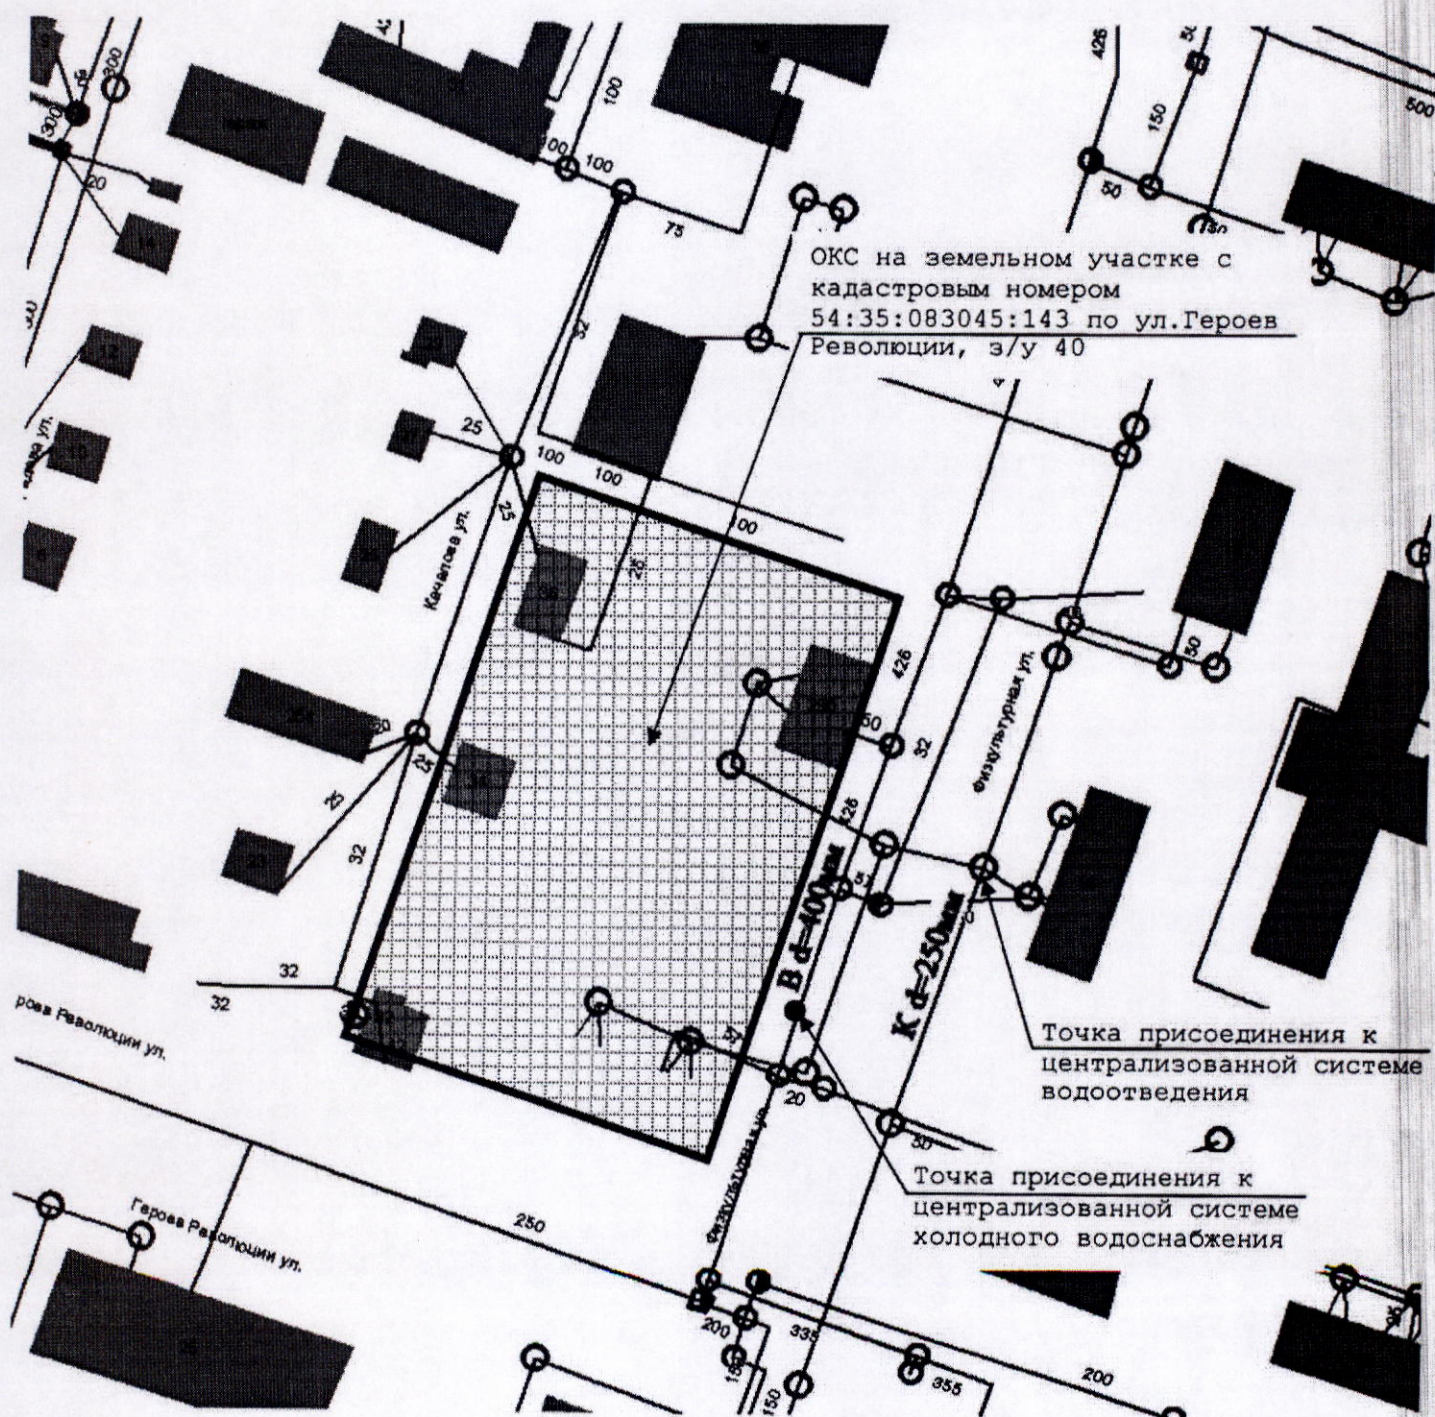

Направление трасс показано условно.

Получено 2-а экз. рч

11. 11. 2024,

11. 11. 2024₂
Вн Внесение в Ш