

Градостроительный план земельного участка

№	Р	Ф	-	6	1	-	2	-	0	8	-	0	-	0	0	-	2	0	2	4	-	3	2	1	5
---	---	---	---	---	---	---	---	---	---	---	---	---	---	---	---	---	---	---	---	---	---	---	---	---	---

Градостроительный план земельного участка подготовлен на основании

заявления ООО «ТКН-Недвижимость» 06.12.2024 № 57.2.6-МУ/315

(реквизиты заявления правообладателя земельного участка, иного лица в случае, предусмотренном частью 1.1 статьи 57.3 Градостроительного кодекса Российской Федерации, с указанием ф.и.о. заявителя – физического лица, либо реквизиты заявления и наименование заявителя – юридического лица о выдаче градостроительного плана земельного участка)

Местонахождение земельного участка

Ростовская область

(субъект Российской Федерации)

г.о. город Новочеркасск

(муниципальный район или городской округ)

Описание границ земельного участка (образуемого земельного участка):

Обозначение (номер) характерной точки	Перечень координат характерных точек в системе координат, используемой для ведения Единого государственного реестра недвижимости	
	X	Y
1	444060.8	2230686.93
2	444077.77	2230686.75
3	444075.04	2230727.54
4	444058.45	2230726.99
5	444058.69	2230724.12
6	444049.34	2230723.7
7	444049.41	2230721.21
8	444046.42	2230719.18
9	444043.32	2230718.95
10	444042.7	2230728.67
11	444041.49	2230755.45
12	444039	2230802.93
13	444038.54	2230812.93
14	444039.89	2230812.99
15	444039.26	2230829.17
16	444049.31	2230829.55
17	444144.25	2230832.62
18	444144.81	2230815.6
19	444158.18	2230815.98
20	444158.92	2230807.63
21	444185.11	2230807.95
22	444185.11	2230807.7
23	444244.73	2230807.91
24	444248.49	2230749.06
25	444269.28	2230748.41
26	444269.72	2230726.95
27	444269.76	2230696.19
28	444269.52	2230674.04
29	444269.34	2230633.62
30	444269.13	2230616.4
31	444269.29	2230606.58
32	444248.06	2230605.89
33	444219.28	2230604.7
34	444196.77	2230603.46
35	444185.3	2230602.61
36	444160.88	2230601.23
37	444151.7	2230600.12
38	444150.47	2230643.7
39	444152.53	2230643.59
40	444151.32	2230662.76
41	444062.86	2230659.03
1	444060.8	2230686.93

Кадастровый номер земельного участка (при наличии) или в случае, предусмотренном частью 1.1 статьи 57.3 Градостроительного кодекса Российской Федерации, условный номер образуемого земельного участка на основании утверждённых проекта межевания территории и (или) схемы расположения земельного участка или земельных участков на кадастровом плане территории

61:55:0010305:326

Площадь земельного участка

39614 кв.м.

Информация о расположенных в границах земельного участка объектах капитального строительства
объекты капитального строительства отсутствуют.

Информация о границах зоны планируемого размещения объекта капитального строительства в соответствии с утверждённым проектом планировки территории (при наличии): проект планировки территории утверждён.


Обозначение (номер) характерной точки	Перечень координат характерных точек в системе координат, используемой для ведения Единого государственного реестра недвижимости	
	X	Y
-	-	-

Реквизиты проекта планировки территории и (или) проекта межевания территории в случае, если земельный участок расположен в границах территории, в отношении которой утверждены проект планировки территории и (или) проект межевания территории:

Проект планировки и проект межевания территории, ограниченной с севера территорией свободной от застройки, с юга ул. Добролюбова, с запада границей кадастрового квартала 61:55:0010302, с востока территорией свободной от застройки

(указывается в случае, если земельный участок расположен в границах территории, в отношении которой утверждены проект планировки территории и (или) проект межевания территории)

Градостроительный план подготовлен И.о. начальника Управления архитектуры и градостроительства
Администрации города Новочеркасска Д.Л.Седых
(ф.и.о., должность уполномоченного лица, наименование органа)

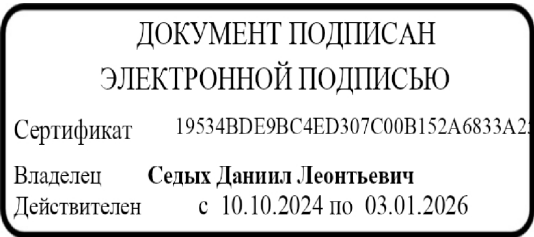

Дата выдачи 06.12.2024

2. Информация о градостроительном регламенте либо требованиях к назначению, параметрам и размещению объекта капитального строительства на земельном участке, на который действие градостроительного регламента не распространяется или для которого градостроительный регламент не устанавливается земельный участок расположен в территориальной зоне «ОЖ» (зона многофункциональной жилой застройки) с порядковым номером 95. Установлен градостроительный регламент.

2.1. Реквизиты акта органа государственной власти субъекта Российской Федерации, органа местного самоуправления, содержащего градостроительный регламент либо реквизиты акта федерального органа государственной власти, органа государственной власти субъекта Российской Федерации, органа местного самоуправления, иной организации, определяющего, в соответствии с федеральными законами, порядок использования земельного участка, на который действие градостроительного регламента не распространяется или для которого градостроительный регламент не устанавливается Правила землепользования и застройки муниципального образования «Город Новочеркасск», утверждённые решением Городской Думы 6-го созыва от 27.03.2020 № 522.

2.2. Информация о видах разрешённого использования земельного участка

Код *	Наименование вида разрешённого использования земельных участков и объектов капитального строительства	Описание вида разрешённого использования	Вспомогательные виды разрешённого использования земельных участков и объектов капитального строительства
Основные виды разрешённого использования			
2.1	Для индивидуального жилищного строительства	Размещение жилого дома (отдельно стоящего здания количеством надземных этажей не более чем три, высотой не более двадцати метров, которое состоит из комнат и помещений вспомогательного использования, предназначенных для удовлетворения гражданами бытовых и иных нужд, связанных с их проживанием в таком здании, не предназначенного для раздела на самостоятельные объекты недвижимости); выращивание сельскохозяйственных культур; размещение индивидуальных гаражей и хозяйственных построек	хозяйственно-бытовые постройки для удовлетворения личных нужд граждан: гараж, сарай, баня, бассейн, теплица, беседка, сооружения для хранения сельскохозяйственной продукции; инженерные сооружения коммунального обслуживания; сооружения инженерной защиты
2.1.1	Малоэтажная многоквартирная жилая застройка	Размещение малоэтажных многоквартирных домов (многоквартирные дома высотой до 4 этажей, включая мансардный); обустройство спортивных и детских площадок, площадок для отдыха; размещение объектов обслуживания жилой застройки во встроенных, пристроенных и встроенно-пристроенных помещениях малоэтажного многоквартирного дома, если общая площадь таких помещений в малоэтажном многоквартирном доме не составляет более 15% общей площади помещений дома	площадки: спортивные, хозяйственные, для отдыха; подземные стоянки; инженерные сооружения коммунального обслуживания; сооружения инженерной защиты; гостевые плоскостные открытые стоянки автомобилей;
2.5	Среднеэтажная жилая застройка	Размещение многоквартирных домов этажностью не выше восьми этажей; благоустройство и озеленение; размещение подземных гаражей и автостоянок; обустройство спортивных и детских площадок, площадок для отдыха; размещение объектов обслуживания жилой застройки во встроенных, пристроенных и встроенно-пристроенных помещениях многоквартирного дома, если общая площадь таких помещений в многоквартирном доме не составляет более 20% общей площади помещений дома	площадки: спортивные, хозяйственные, для отдыха; подземные стоянки; инженерные сооружения коммунального обслуживания; сооружения инженерной защиты; гостевые плоскостные открытые стоянки автомобилей
2.6	Многоэтажная жилая застройка (высотная застройка)	Размещение многоквартирных домов этажностью девять этажей и выше; благоустройство и озеленение придомовых территорий; обустройство спортивных и детских площадок, хозяйственных площадок и площадок для отдыха; размещение подземных гаражей и автостоянок, размещение объектов обслуживания жилой застройки во встроенных, пристроенных и встроенно-пристроенных помещениях многоквартирного дома в отдельных помещениях дома, если площадь таких помещений в	площадки: спортивные, хозяйственные, для отдыха; подземные стоянки; инженерные сооружения коммунального обслуживания; сооружения инженерной защиты; гостевые плоскостные открытые стоянки автомобилей

		многоквартирном доме не составляет более 15% от общей площади дома	
3.3	Бытовое обслуживание**	Размещение объектов капитального строительства, предназначенных для оказания населению или организациям бытовых услуг (мастерские мелкого ремонта, ателье, бани, парикмахерские, прачечные, химчистки, похоронные бюро)	инженерные сооружения коммунального обслуживания; сооружения инженерной защиты; плоскостные открытые стоянки (парковки) транспортных средств общего пользования
3.5.1	Дошкольное, начальное и среднее общее образование	Размещение объектов капитального строительства, предназначенных для просвещения, дошкольного, начального и среднего общего образования (детские ясли, детские сады, школы, лицеи, гимназии, художественные, музыкальные школы, образовательные кружки и иные организации, осуществляющие деятельность по воспитанию, образованию и просвещению), в том числе зданий, спортивных сооружений, предназначенных для занятия обучающихся физической культурой и спортом	открытый стадион широкого профиля с элементами полосы препятствий; площадки: детские, спортивные, для отдыха, хозяйственные; теневые навесы, беседки, прогулочные веранды, мастерски, оранжереи, постройки хозяйственные; инженерные сооружения коммунального обслуживания; сооружения инженерной защиты
4.4	Магазины**	Размещение объектов капитального строительства, предназначенных для продажи товаров, торговая площадь которых составляет до 5000 кв. м	плоскостные открытые стоянки (парковки) транспортных средств общего пользования; инженерные сооружения коммунального обслуживания; сооружения инженерной защиты
5.1.2	Обеспечение занятий спортом в помещениях	Размещение спортивных клубов, спортивных залов, бассейнов, физкультурно-оздоровительных комплексов в зданиях и сооружениях	инженерные сооружения коммунального обслуживания; сооружения инженерной защиты
5.1.3	Площадки для занятий спортом	Размещение площадок для занятия спортом и физкультурой на открытом воздухе (физкультурные площадки, беговые дорожки, поля для спортивной игры)	инженерные сооружения коммунального обслуживания; сооружения инженерной защиты
8.3	Обеспечение внутреннего правопорядка	Размещение объектов капитального строительства, необходимых для подготовки и поддержания в готовности органов внутренних дел, Росгвардии и спасательных служб, в которых существует военизированная служба; размещение объектов гражданской обороны, за исключением объектов гражданской обороны, являющихся частями производственных зданий	инженерные сооружения коммунального обслуживания, сооружения инженерной защиты; гараж для хранения служебного автотранспорта; плоскостные открытые стоянки (парковки) транспортных средств общего пользования
3.1.1	Предоставление коммунальных услуг	Размещение зданий и сооружений, обеспечивающих поставку воды, тепла, электричества, газа, отвод канализационных стоков, очистку и уборку объектов недвижимости (котельных, водозаборов, очистных сооружений, насосных станций, водопроводов, линий электропередач, трансформаторных подстанций, газопроводов, линий связи, телефонных станций, канализаций, стоянок, гаражей и мастерских для обслуживания уборочной и аварийной техники, сооружений,	сооружения инженерной защиты

		необходимых для сбора и плавки снега)	
3.1.2	Административные здания организаций, обеспечивающих предоставление коммунальных услуг**	Размещение зданий, предназначенных для приёма физических и юридических лиц в связи с предоставлением им коммунальных услуг	плоскостные открытые стоянки (парковки) транспортных средств общего пользования
4.6	Общественное питание**	Размещение объектов капитального строительства в целях устройства мест общественного питания (рестораны, кафе, столовые, закусочные, бары)	плоскостные открытые стоянки (парковки) транспортных средств общего пользования; инженерные сооружения коммунального обслуживания; сооружения инженерной защиты
3.2.2	Оказание социальной помощи населению**	Размещение зданий, предназначенных для служб психологической и бесплатной юридической помощи, социальных, пенсионных и иных служб (службы занятости населения, пункты питания малоимущих граждан), в которых осуществляется приём граждан по вопросам оказания социальной помощи и назначения социальных или пенсионных выплат, а также для размещения общественных некоммерческих организаций: некоммерческих фондов, благотворительных организаций, клубов по интересам	инженерные сооружения коммунального обслуживания; объекты инженерной защиты плоскостные открытые стоянки (парковки) транспортных средств общего пользования
3.10.1	Амбулаторное ветеринарное обслуживание**	Размещение объектов капитального строительства, предназначенных для оказания ветеринарных услуг без содержания животных	плоскостные открытые стоянки (парковки) транспортных средств общего пользования; инженерные сооружения коммунального обслуживания; сооружения инженерной защиты
3.6.1	Объекты культурно-досуговой деятельности**	Размещение зданий, предназначенных для размещения музеев, выставочных залов, художественных галерей, домов культуры, библиотек, кинотеатров и кинозалов, театров, филармоний, концертных залов, планетариев	хозяйственные постройки; гараж для хранения служебного автотранспорта; инженерные сооружения коммунального обслуживания; сооружения инженерной защиты; плоскостные открытые стоянки (парковки) транспортных средств общего пользования
3.8.1	Государственное управление	Размещение зданий, предназначенных для размещения государственных органов, государственного пенсионного фонда, органов местного самоуправления, судов, а также организаций, непосредственно обеспечивающих их деятельность или оказывающих государственные и (или) муниципальные услуги	плоскостные открытые стоянки (парковки) транспортных средств общего пользования; инженерные сооружения коммунального обслуживания; сооружения инженерной защиты
3.5.2	Среднее и высшее профессиональное образование	Размещение объектов капитального строительства, предназначенных для профессионального образования и просвещения (профессиональные технические училища, колледжи, художественные,	открытый стадион широкого профиля с элементами полосы препятствий; площадки: детские, спортивные, для

		музыкальные училища, общества знаний, институты, университеты, организации по переподготовке и повышению квалификации специалистов и иные организации, осуществляющие деятельность по образованию и просвещению), в том числе зданий, спортивных сооружений, предназначенных для занятия обучающихся физической культурой и спортом	отдыха, хозяйственные; теневые навесы, беседки, прогулочные веранды, мастерски, оранжереи, постройки хозяйственные; инженерные сооружения коммунального обслуживания; сооружения инженерной защиты
4.5	Банковская и страховая деятельность**	Размещение объектов капитального строительства, предназначенных для размещения организаций, оказывающих банковские и страховые услуги	плоскостные открытые стоянки (парковки) транспортных средств общего пользования; инженерные сооружения коммунального обслуживания; сооружения инженерной защиты
4.1	Деловое управление	Размещение объектов капитального строительства с целью: размещения объектов управленческой деятельности, не связанной с государственным или муниципальным управлением и оказанием услуг, а также с целью обеспечения совершения сделок, не требующих передачи товара в момент их совершения между организациями, в том числе биржевая деятельность (за исключением банковской и страховой деятельности)	плоскостные открытые стоянки (парковки) транспортных средств общего пользования; инженерные сооружения коммунального обслуживания; сооружения инженерной защиты
2.7.1	Хранение автотранспорта	Размещение отдельно стоящих и пристроенных гаражей, в том числе подземных, предназначенных для хранения автотранспорта, в том числе с разделением на машино-места, за исключением гаражей, размещение которых предусмотрено содержанием вида разрешённого использования с кодом 4.9	инженерные сооружения коммунального обслуживания; сооружения инженерной защиты; плоскостные открытые стоянки (парковки) транспортных средств общего пользования
4.7	Гостиничное обслуживание**	Размещение гостиниц, а также иных зданий, используемых с целью извлечения предпринимательской выгоды из предоставления жилого помещения для временного проживания в них	плоскостные открытые стоянки (парковки) транспортных средств общего пользования; инженерные сооружения коммунального обслуживания; сооружения инженерной защиты
3.2.4	Общежития**	Размещение зданий, предназначенных для размещения общежитий, предназначенных для проживания граждан на время их работы, службы или обучения, за исключением зданий, размещение которых предусмотрено содержанием вида разрешённого использования с кодом 4.7	плоскостные открытые стоянки (парковки) транспортных средств общего пользования; инженерные сооружения коммунального обслуживания; сооружения инженерной защиты
3.4.1	Амбулаторно-поликлиническое обслуживание**	Размещение объектов капитального строительства, предназначенных для оказания гражданам амбулаторно-поликлинической медицинской помощи (поликлиники, фельдшерские пункты, пункты здравоохранения, центры матери и ребёнка, диагностические центры, молочные кухни, станции донорства крови, клинические лаборатории)	плоскостные открытые стоянки (парковки) транспортных средств общего пользования; инженерные сооружения коммунального обслуживания; сооружения инженерной

			защиты, хозяйственные постройки; гараж для хранения служебного автотранспорта; аптека
3.9.2	Проведение научных исследований	Размещение зданий и сооружений, предназначенных для проведения научных изысканий, исследований и разработок (научно-исследовательские и проектные институты, научные центры, инновационные центры, государственные академии наук, опытно-конструкторские центры, в том числе отраслевые)	плоскостные открытые стоянки (парковки) транспортных средств общего пользования; инженерные сооружения коммунального обслуживания; сооружения инженерной защиты
4.10	Выставочно-ярмарочная деятельность	Размещение объектов капитального строительства, сооружений, предназначенных для осуществления выставочно-ярмарочной и конгрессной деятельности, включая деятельность, необходимую для обслуживания указанных мероприятий (застройка экспозиционной площади, организация питания участников мероприятий)	плоскостные открытые стоянки (парковки) транспортных средств общего пользования; инженерные сооружения коммунального обслуживания; сооружения инженерной защиты
12.0.1	Улично-дорожная сеть	Размещение объектов улично-дорожной сети: автомобильных дорог, трамвайных путей и пешеходных тротуаров в границах населенных пунктов, пешеходных переходов, бульваров, площадей, проездов, велодорожек и объектов велотранспортной и инженерной инфраструктуры; размещение придорожных стоянок (парковок) транспортных средств в границах городских улиц и дорог, за исключением предусмотренных видами разрешённого использования с кодами 2.7.1, 4.9, 7.2.3, а также некапитальных сооружений, предназначенных для охраны транспортных средств	площадки: детские, спортивные, для отдыха для массовых зрелищных мероприятий; инженерные сооружения коммунального обслуживания; сооружения инженерной защиты; остановочные пункты общественного транспорта; диспетчерские пункты; элементы благоустройства
12.0.2	Благоустройство территории	Размещение декоративных, технических, планировочных, конструктивных устройств, элементов озеленения, различных видов оборудования и оформления, малых архитектурных форм, некапитальных нестационарных строений и сооружений, информационных щитов и указателей, применяемых как составные части благоустройства территории, общественных туалетов	Не устанавливаются
8.0	Обеспечение обороны и безопасности	Размещение объектов капитального строительства, необходимых для подготовки и поддержания в боевой готовности Вооружённых Сил Российской Федерации, других войск, воинских формирований и органов управлений ими (размещение военных организаций, внутренних войск, учреждений и других объектов, дислокация войск и сил флота), проведение воинских учений и других мероприятий, направленных на обеспечение боевой готовности воинских частей; размещение зданий военных училищ, военных институтов, военных университетов, военных академий; размещение объектов, обеспечивающих осуществление таможенной деятельности	Склады; инженерные сооружения коммунального обслуживания; сооружения инженерной защиты

2.3	Блокированная жилая застройка	Размещение жилого дома, блокированного с другим жилым домом (другими жилыми домами) в одном ряду общей боковой стеной (общими боковыми стенами) без проемов и имеющего отдельный выход на земельный участок; разведение декоративных и плодовых деревьев, овощных и ягодных культур; размещение гаражей для собственных нужд и иных вспомогательных сооружений; обустройство спортивных и детских площадок, площадок для отдыха	хозяйственно-бытовые постройки для удовлетворения личных нужд граждан: гараж, сарай, баня, бассейн, теплица, беседка, сооружения для хранения сельскохозяйственной продукции; инженерные сооружения коммунального обслуживания; сооружения инженерной защиты
Условно разрешённые виды использования			
3.4.2	Стационарное медицинское обслуживание	Размещение объектов капитального строительства, предназначенных для оказания гражданам медицинской помощи в стационарах (больницы, родильные дома, диспансеры, научно-медицинские учреждения и прочие объекты, обеспечивающие оказание услуги по лечению в стационаре); размещение станций скорой помощи; размещение площадок санитарной авиации	плоскостные открытые стоянки (парковки) транспортных средств общего пользования; инженерные сооружения коммунального обслуживания; сооружения инженерной защиты, хозяйственные постройки; гараж для хранения служебного автотранспорта; аптека
3.7.2	Осуществление религиозных обрядов**	Размещение зданий и сооружений, предназначенных для совершения религиозных обрядов и церемоний (в том числе церкви, соборы, храмы, часовни, мечети, молельные дома, синагоги)	плоскостные открытые стоянки (парковки) транспортных средств общего пользования; инженерные сооружения коммунального обслуживания; сооружения инженерной защиты
4.9.1.3	Автомобильные мойки	Размещение автомобильных моек, а также размещение магазинов сопутствующей торговли	плоскостные открытые стоянки (парковки) транспортных средств общего пользования; инженерные сооружения коммунального обслуживания; сооружения инженерной защиты
4.9.1.4	Ремонт автомобилей	Размещение мастерских, предназначенных для ремонта и обслуживания автомобилей, и прочих объектов дорожного сервиса, а также размещение магазинов сопутствующей торговли	плоскостные открытые стоянки (парковки) транспортных средств общего пользования; инженерные сооружения коммунального обслуживания; сооружения инженерной защиты
6.8	Связь	Размещение объектов связи, радиовещания, телевидения, включая воздушные радиорелейные, надземные и подземные кабельные линии связи, линии радификации, антенные поля, усилительные пункты на кабельных линиях связи, инфраструктуру спутниковой связи и телерадиовещания, за исключением объектов связи, размещение которых предусмотрено содержанием видов разрешённого использования с кодами 3.1.1, 3.2.3	инженерные сооружения коммунального обслуживания; сооружения инженерной защиты

* Код вида разрешённого использования земельного участка принят в соответствии с классификатором видов разрешённого использования земельных участков, утвержденного приказом Минэкономразвития России от 01.09.2014 № 540.

** Объекты данных видов разрешённого использования земельных участков и объектов капитального строительства могут размещаться только на земельных участках, непосредственно примыкающих к красным линиям улиц, дорог, площадей, набережных, бульваров, являющихся территориями общего пользования, за исключением внутриквартальных проездов, при отсутствии норм законодательства, запрещающих их размещение.

2.3. Предельные (минимальные и (или) максимальные) размеры земельного участка и предельные параметры разрешённого строительства, реконструкции объекта капитального строительства, установленные градостроительным регламентом для территориальной зоны, в которой расположен земельный участок:

Предельные (минимальные и (или) максимальные) размеры земельных участков, в том числе их площадь			Минимальные отступы от границ земельного участка в целях определения мест допустимого размещения зданий, строений, сооружений, за пределами которых запрещено строительство зданий, строений, сооружений	Предельное количество этажей и (или) предельная высота зданий, строений, сооружений	Максимальный процент застройки в границах земельного участка, определяемый как отношение суммарной площади земельного участка, которая может быть застроена, ко всей площади земельного участка	Требования к архитектурным решениям объектов капитального строительства, расположенным в границах территории исторического поселения федерального или регионального значения	Иные показатели
1	2	3	4	5	6	7	8
Длина, м	Ширина, м	Площадь, м ² или га					
Код «2.1»							
Без ограничений	Мин. 5 м (по красной линии), макс. без ограничений	Мин. 200** кв.м, макс. 1200 кв.м	Минимальные отступы от границ земельного участка, примыкающей к красной линии 5м, примыкающей к границам смежного земельного участка 3*	Предельное количество этажей зданий, строений и сооружений -3	без ограничений	-	-
Код «2.3»							
без ограничений	без ограничений	без ограничений	Минимальные отступы от границ земельного участка, примыкающей к красной линии 5м, примыкающей к границам смежного земельного участка 3*	Предельное количество этажей зданий, строений и сооружений -3	без ограничений	-	-
Для остальных видов разрешённого использования земельных участков и объектов капитального строительства (код 2.1.1, 2.5, 2.6, 3.3, 3.5.1, 4.4, 5.1.2, 5.1.3, 8.3, 3.1.1, 3.1.2, 4.6, 3.2.2, 3.10.1, 3.6.1, 3.8.1, 3.5.2, 4.5, 4.1, 2.7.1, 4.7, 3.2.4, 3.4.1, 3.9.2, 4.10, 12.0.1, 12.0.2, 8.0, 3.4.2, 3.7.2, 4.9.1.3, 4.9.1.4, 6.8)							
без ограничений	без ограничений	без ограничений	без ограничений	без ограничений	без ограничений	-	-

*В условиях градостроительной реконструкции допускается уменьшение отступа до 1 м при условии соблюдения строительных, экологических, санитарно-гигиенических, противопожарных и иных правил.

Градостроительная реконструкция – осуществление строительства, реконструкции объектов капитального строительства на земельном участке, расположенном в границах элемента планировочной структуры (микрорайон, квартал), 20 процентов от площади которого занято существующими объектами капитального строительства, в том числе планируемым к сносу.

** За исключением земельных участков, являющихся ранее учтёнными в соответствии со статьёй 69 Федерального закона от 13.07.2015 № 218-ФЗ «О государственной регистрации недвижимости».

2.4. Требования к назначению, параметрам и размещению объекта капитального строительства на земельном участке, на который действие градостроительного регламента не распространяется или для которого градостроительный регламент не устанавливается (за исключением случая, предусмотренного пунктом 7.1 части 3 статьи 57.3 Градостроительного кодекса Российской Федерации):

Причины отнесения земельного участка к виду земельного участка, на который действие градостроительного регламента не распространяется или для которого градостроительный регламент не устанавливается	Реквизиты акта, регулирующего использование земельного участка	Требования к использованию земельного участка	Требования к параметрам объекта капитального строительства			Требования к размещению объектов капитального строительства	
			Предельное количество этажей и (или) предельная высота зданий, строений, сооружений	Максимальный процент застройки в границах земельного участка, определяемый как отношение суммарной площади земельного участка, которая может быть застроена, ко всей площади земельного участка	Иные требования к параметрам объекта капитального строительства	Минимальные отступы от границ земельного участка в целях определения мест допустимого размещения зданий, строений, сооружений, за пределами которых запрещено строительство зданий, строений, сооружений	Иные требования к размещению объектов капитального строительства
1	2	3	4	5	6	7	8

2.5. Предельные параметры разрешённого строительства, реконструкции объекта капитального строительства, установленные положением об особо охраняемых природных территориях, в случае выдачи градостроительного плана земельного участка в отношении земельного участка, расположенного в границах особо охраняемой природной территории:

[illegible]

3. Информация о расположенных в границах земельного участка объектах капитального строительства и объектах культурного наследия

3.1. Объекты капитального строительства

№ _____, _____,
(согласно чертежу(ам) градостроительного плана) (назначение объекта капитального строительства, этажность, высотность, общая площадь, площадь застройки)
инвентаризационный или кадастровый номер _____

3.2. Объекты, включённые в единый государственный реестр объектов культурного наследия (памятников истории и культуры) народов Российской Федерации

№ _____, _____,
(согласно чертежу(ам) градостроительного плана) (назначение объекта культурного наследия, общая площадь, площадь застройки)

_____ (наименование органа государственной власти, принявшего решение о включении выявленного объекта культурного наследия в реестр, реквизиты этого решения)
регистрационный номер в реестре _____ от _____ (дата)

4. Информация о расчётных показателях минимально допустимого уровня обеспеченности территории объектами коммунальной, транспортной, социальной инфраструктур и расчётных показателях максимально допустимого уровня территориальной доступности указанных объектов для населения в случае, если земельный участок расположен в границах территории, в отношении которой предусматривается осуществление деятельности по комплексному и устойчивому развитию территории:

Информация о расчётных показателях минимально допустимого уровня обеспеченности территории								
Объекты коммунальной инфраструк-туры			Объекты транспортной инфраструкту-ры			Объекты социальной инфраструкту-ры		
Наименование ви-да объекта	Единица изме-рения	Расчё-тый пока-затель	Наименование ви-да объекта	Единица изме-рения	Расчё-тый пока-затель	Наименование вида объекта	Единица изме-рения	Расчет-ный пока-затель
1	2	3	4	5	6	7	8	9
Информация о расчётных показателях максимально допустимого уровня территориальной доступности								
Наименование ви-да объекта	Единица изме-рения	Расчё-тый пока-затель	Наименование ви-да объекта	Единица изме-рения	Расчё-тый пока-затель	Наименование вида объекта	Единица изме-рения	Расчет-ный пока-затель
1	2	3	4	5	6	7	8	9

5. Информация об ограничениях использования земельного участка, в том числе если земельный участок полностью или частично расположен в границах зон с особыми условиями использования территорий.

5.1. а) приаэродромная территория аэродрома Ростов-на-Дону (Платов), подзоны: 3, 4, 5, 6 приаэродромной территории. Постановление Правительства РФ от 02.12.2017 № 1460 «Об утверждении Правил установления приаэродромной территории, Правил выделения на приаэродромной территории подзон и Правил разрешения разногласий, возникающих между высшими исполнительными органами государственной власти субъектов Российской Федерации и уполномоченными Правительством Российской Федерации федеральными органами исполнительной власти при согласовании проекта решения об установлении приаэродромной территории», приказ Федерального агентства воздушного транспорта (Росавиации) Министерства транспорта Российской Федерации от 23.11.2020 № 1434-П «Об установлении Приаэродромной территории аэродрома Ростов-на-Дону (Платов)»;

б) земельный участок ~~полностью расположен~~ или ~~частично расположен~~ в границах зоны с особыми условиями использования территории, площадь земельного участка, покрываемая зоной с особыми условиями использования территории составляет 39614 кв.м;

в) в третьей подзоне запрещается размещать объекты, высота которых превышает ограничения, установленные уполномоченным Правительством Российской Федерации федеральным органом исполнительной власти при установлении соответствующей приаэродромной территории. Земельный участок располагается в секторе 1 третьей подзоны, ограничения использования объектов недвижимости и осуществления деятельности: высота объектов не должна превышать максимальную абсолютную отметку верха Н=235.75 м в Балтийской системе высот 1977 г.; ограничения распространяются на новые и реконструируемые объекты/сооружения.

В четвертой подзоне запрещается размещать объекты, создающие помехи в работе наземных объектов средств и систем обслуживания воздушного движения, навигации, посадки и связи, предназначенных для организации воздушного движения и расположенных вне первой подзоны. Земельный участок одновременно располагается в секторе 9 подзоны. Ограничения использования объектов недвижимости и осуществления деятельности в секторе 9:

1) Ограничения определяются в зависимости от местоположения объекта;

2) Высота объектов не должна превышать максимальную абсолютную отметку верха в диапазоне Н=160.00 м – 165.00 м в Балтийской системе высот 1977 г.;

3) Запрещается размещение радиопередающих средств (объектов), работающих в диапазоне частот 0,190 МГц - 1,750 МГц, 75 МГц, 100,000 МГц – 149,975 МГц, 328,6 МГц, – 335,4 МГц, 962 МГц – 1213 МГц, 2700 МГц – 2930 МГц.

В пятой подзоне запрещается размещать опасные производственные объекты, определенные Федеральным законом «О промышленной безопасности опасных производственных объектов», функционирование которых может повлиять на безопасность полетов воздушных судов. Ограничения использования объектов недвижимости и осуществления деятельности:

1) Запрещается размещать опасные производственные объекты, определенные ФЗ «О промышленной безопасности опасных производственных объектов» от 21.07.1997 № 116-ФЗ, функционирование которых может повлиять на безопасность полетов воздушных судов;

2) Высота объекта и радиусы зон поражения при возникновении аварии на опасном производственном объекте не должны превышать абсолютную максимальную отметку верха 235.75 м в Балтийской системе высот 1977 года и абсолютные максимальные отметки верха, установленные в границах подзоны № 3;

3) Ограничения распространяются на строящиеся (проектируемые) и реконструируемые опасные производственные объекты.

В шестой подзоне запрещается размещать объекты, способствующие привлечению и массовому скоплению птиц. Определяется по границам, установленным на удалении 15 километров от контрольной точки аэродрома. Ограничения использования объектов недвижимости и осуществления деятельности:

1) Запрещается размещать объекты, способствующие привлечению и массовому скоплению птиц, в том числе: звероводческие фермы, скотобойни; подсобные хозяйства (свинарники, коровники, птицефермы, зверофермы, рыбные пруды); места концентрированных выбросов пищевых отходов, свалки пищевых отходов, открытые свалки ТБО, закрытые свалки ТБО, не имеющие широкую рабочую карту, несанкционированные свалки на открытых местах любого объема; зернохранилища, предприятия по переработке зерна (элеваторы, мельницы и т.п.) и производству кормов; хозяйства, в которых выращиваются ягоды и мелкоплодные растения; новые водоемы, реки, болота, открытые мелиоративные каналы, а также иные искусственно созданные водные объекты; скотомогильники; опоры линий электропередач на открытых местах, не оборудованные устройствами против присады птиц; высокие сооружения с различными металлоконструкциями на крышах; ангары и другие пустующие хозяйственные помещения с наличием щелей под крышами; мусоросжигательные и мусороперерабатывающие заводы, объекты сортировки мусора;

2) Запрещается осуществлять деятельность, способствующую привлечению и массовому скоплению птиц, в том числе: вспашка и перепахивание сельскохозяйственных полей с зерновыми культурами в дневное время; допущение произрастания высокой береговой и прибрежной растительности; выпас скота.

5.2. а) Охранная зона объекта "Линия электропередач ВЛ 35 кВ НЗПМ-НЗБ-НГ1", расположенная по адресу: Ростовская область, г. Новочеркасск, с реестровым номером границы: 61:55-6.1. Постановление Правительства Российской Федерации "О порядке установления охранных зон объектов электросетевого хозяйства и особых условий использования земельных участков, расположенных в границах таких зон" от 24.02.2009 № 160 выдан: Правительство Российской Федерации; Содержание ограничения (обременения): Согласно Постановления Правительства Российской Федерации от 24.02.2009 г. № 160 "О порядке установления охранных зон объектов электросетевого хозяйства и особых условий использования земельных участков, расположенных в границах таких зон.

б) земельный участок ~~полностью расположен~~ или ~~частично расположен~~ в границах зоны с особыми условиями использования территории, площадь земельного участка, покрываемая зоной с особыми условиями использования территории, составляет 4 кв.м;

в) в охранных зонах запрещается осуществлять любые действия, которые могут нарушить безопасную работу объектов электросетевого хозяйства, в том числе привести к их повреждению или уничтожению, и (или) повлечь причинение вреда жизни, здоровью граждан и имуществу физических или юридических лиц, а также повлечь

нанесение экологического ущерба и возникновение пожаров, в том числе: а) набрасывать на провода и опоры воздушных линий электропередачи посторонние предметы, а также подниматься на опоры воздушных линий электропередачи; б) размещать любые объекты и предметы (материалы) в пределах созданных в соответствии с требованиями нормативно-технических документов проходов и подъездов для доступа к объектам электросетевого хозяйства, а также проводить любые работы и возводить сооружения, которые могут препятствовать доступу к объектам электросетевого хозяйства, без создания необходимых для такого доступа проходов и подъездов; в) находиться в пределах огороженной территории и помещениях распределительных устройств и подстанций, открывать двери и люки распределительных устройств и подстанций, производить переключения и подключения в электрических сетях (указанное требование не распространяется на работников, занятых выполнением разрешенных в установленном порядке работ), разводить огонь в пределах охранных зон вводных и распределительных устройств, подстанций, воздушных линий электропередачи, а также в охранных зонах кабельных линий электропередачи; г) размещать свалки; д) производить работы ударными механизмами, сбрасывать тяжести массой свыше 5 тонн, производить сброс и слив едких и коррозионных веществ и горюче-смазочных материалов (в охранных зонах подземных кабельных линий электропередачи). В охранных зонах, установленных для объектов электросетевого хозяйства напряжением свыше 1000 вольт, помимо действий, предусмотренных пунктом 8 настоящих Правил, запрещается: а) складировать или размещать хранилища любых, в том числе горюче-смазочных, материалов; б) размещать детские и спортивные площадки, стадионы, рынки, торговые точки, полевые станы, загоны для скота, гаражи и стоянки всех видов машин и механизмов, за исключением гаражей-стоянок автомобилей, принадлежащих физическим лицам, проводить любые мероприятия, связанные с большим скоплением людей, не занятых выполнением разрешенных в установленном порядке работ (в охранных зонах воздушных линий электропередачи); в) использовать (запускать) любые летательные аппараты, в том числе воздушных змеев, спортивные модели летательных аппаратов (в охранных зонах воздушных линий электропередачи); г) бросать якоря с судов и осуществлять их проход с отданными якорями, цепями, лотами, волокушами и тралями (в охранных зонах подводных кабельных линий электропередачи); д) осуществлять проход судов с поднятыми стрелами кранов и других механизмов (в охранных зонах воздушных линий электропередачи). В пределах охранных зон без письменного решения о согласовании сетевых организаций юридическим и физическим лицам запрещаются: а) строительство, капитальный ремонт, реконструкция или снос зданий и сооружений; б) горные, взрывные, мелиоративные работы, в том числе связанные с временным затоплением земель; в) посадка и вырубка деревьев и кустарников; г) дноуглубительные, землечерпальные и погрузочно-разгрузочные работы.

5.3. а) охранный зона вдоль подземных кабельных линий электропередачи - в виде части поверхности участка земли, расположенного под ней участка недр (на глубину, соответствующую глубине прокладки кабельных линий электропередачи), ограниченной параллельными вертикальными плоскостями, отстоящими по обе стороны линии электропередачи от крайних кабелей на расстоянии 1 метра (при прохождении кабельных линий напряжением до 1 киловольт в городах под тротуарами - на 0,6 метра в сторону зданий и сооружений и на 1 метр в сторону проезжей части улицы). Правила охраны электрических сетей, размещенных на земельных участках установлены постановлением Правительства Российской Федерации «О порядке установления охранных зон объектов электросетевого хозяйства и особых условий использования земельных участков, расположенных в границах таких зон» от 24.02.2009 № 160;

б) земельный участок ~~полностью расположен~~ или частично расположен в границах зоны с особыми условиями использования территории, площадь земельного участка, покрываемая зоной с особыми условиями использования территории составляет 177 кв.м;

в) см. п. 5.2 (в) настоящего градостроительного плана.

*При проектировании необходимо учитывать, что через земельный участок возможно прохождение линейных объектов, которые имеют охранные зоны, режимы которых предусматривают ограничения в использовании земельного участка, в соответствии со ст. 105 Земельного кодекса Российской Федерации могут быть установлены зоны с особыми условиями использования территорий.

6. Информация о границах зон с особыми условиями использования территорий, если земельный участок полностью или частично расположен в границах таких зон:

Наименование зоны с особыми условиями использования территории с указанием объекта, в отношении которого установлена такая зона	Перечень координат характерных точек в системе координат, используемой для ведения Единого государственного реестра недвижимости		
	Обозначение (номер) характерной точки	X	Y
1	2	3	4
приаэродромная территория аэродрома Ростов-на-Дону (Платов), подзоны: 3, 4, 5, 6 приаэродромной территории*	-	-	-
Охранный зона объекта "Линия электропередач ВЛ 35 кВ НЗПМ-НЗБ-НГ1", расположенная по адресу: Ростовская область, г. Новочеркасск, с реестровым номером границы: 61:55-6.1		444268.73	2230606.56
		444269.29	2230606.58
		444269.13	2230616.4
		444269.26	2230627.43
		444268.73	2230606.56

охранная зона вдоль подземных кабельных линий электропередачи	-	-	-
---	---	---	---

*текстовое и графическое описание местоположения границ приаэродромной территории и выделенных на ней подзон, с перечнем координат характерных точек этих границ в системе координат, используемой для ведения Единого государственного реестра недвижимости представлены в Решении Федерального агентства воздушного транспорта об установлении приаэродромной территории аэродрома Ростов-на-Дону (Платов) (шифр ТПСР-8004 18-ПАТ), подготовленном ООО «ТрансПроект СПб» (г. Санкт-Петербург) в 2020 году для АО «Ростоваэроинвест».

7. Информация о границах публичных сервитутов

7.1 Публичный сервитут сроком на 49 лет в целях размещения объекта электросетевого хозяйства Линейный объект недвижимости высоковольтная линия электропередач ВЛ 35 кВ НЗПМ-НЗБ-НГ1. Владелец публичного сервитута: Публичное акционерное общество «Россети Юг», ИНН: 6164266561, ОГРН: 1076164009096, почтовый адрес: 344002, Ростовская область, г. Ростов-на-Дону, ул. Большая Садовая, д. 49, e-mail: office@rosseti-yug.ru; Реестровый номер границы: 61:55-6.391; Вид объекта реестра границ: Зона с особыми условиями использования территории; Вид зоны по документу: Зона публичного сервитута для размещения объекта: Линейный объект недвижимости высоковольтная линия электропередач ВЛ 35 кВ НЗПМ-НЗБ-НГ1;

Обозначение (номер) характерной точки	Перечень координат характерных точек в системе координат, используемой для ведения Единого государственного реестра недвижимости	
	X	Y
n1	444268.73	2230606.56
n2	444269.29	2230606.58
n3	444269.13	2230616.4
n4	444269.26	2230627.43
n1	444268.73	2230606.56

8. Номер и (или) наименование элемента планировочной структуры, в границах которого расположен земельный участок: квартал, ограниченный ул. Будённой, ул. Добролюбова, межквартальными проездами.

9. Информация о возможности подключения (технологического присоединения) объектов капитального строительства к сетям инженерно-технического обеспечения (за исключением сетей электроснабжения), определяемая с учётом программ комплексного развития систем коммунальной инфраструктуры поселения, муниципального округа, городского округа (при их наличии), в состав которой входят сведения о максимальной нагрузке в возможных точках подключения (технологического присоединения) к таким сетям, а также сведения об организации, представившей данную информацию.

9.1. а) сведения об организации, представившей информацию о возможности подключения (технологического присоединения) объектов капитального строительства к сетям инженерно-технического обеспечения (за исключением сетей электроснабжения): информация отсутствует;

б) сведения о максимальной нагрузке в возможных точках подключения (технологического присоединения) к сетям инженерно-технического обеспечения (за исключением сетей электроснабжения): отсутствует.

9.2. а) сведения об организации, представившей информацию о возможности подключения (технологического присоединения) объектов капитального строительства к сетям инженерно-технического обеспечения (за исключением сетей электроснабжения): информация отсутствует.

б) сведения о максимальной нагрузке в возможных точках подключения (технологического присоединения) к сетям инженерно-технического обеспечения (за исключением сетей электроснабжения): отсутствует

10. Реквизиты нормативных правовых актов субъекта Российской Федерации, муниципальных правовых актов, устанавливающих требования к благоустройству территории

Решение Городской Думы 7-го созыва города Новочеркасска № 159 от 17.06.2022 «Об утверждении Правил благоустройства территории муниципального образования «Город Новочеркасска»».

11. Информация о красных линиях:


Обозначение (номер) характерной точки	Перечень координат характерных точек в системе координат, используемой для ведения Единого государственного реестра недвижимости	
	X	Y
-	-	-

Приложение (в случае, указанном в части 3.1 статьи 57.3 Градостроительного кодекса Российской Федерации)


12. Информация о требованиях к архитектурно-градостроительному облику объекта капитального строительства

N	Требования к архитектурно-градостроительному облику объекта капитального строительства	Показатель
-	-	-


1. ЧЕРТЕЖ ГРАДОСТРОИТЕЛЬНОГО ПЛАНА ЗЕМЕЛЬНОГО УЧАСТКА

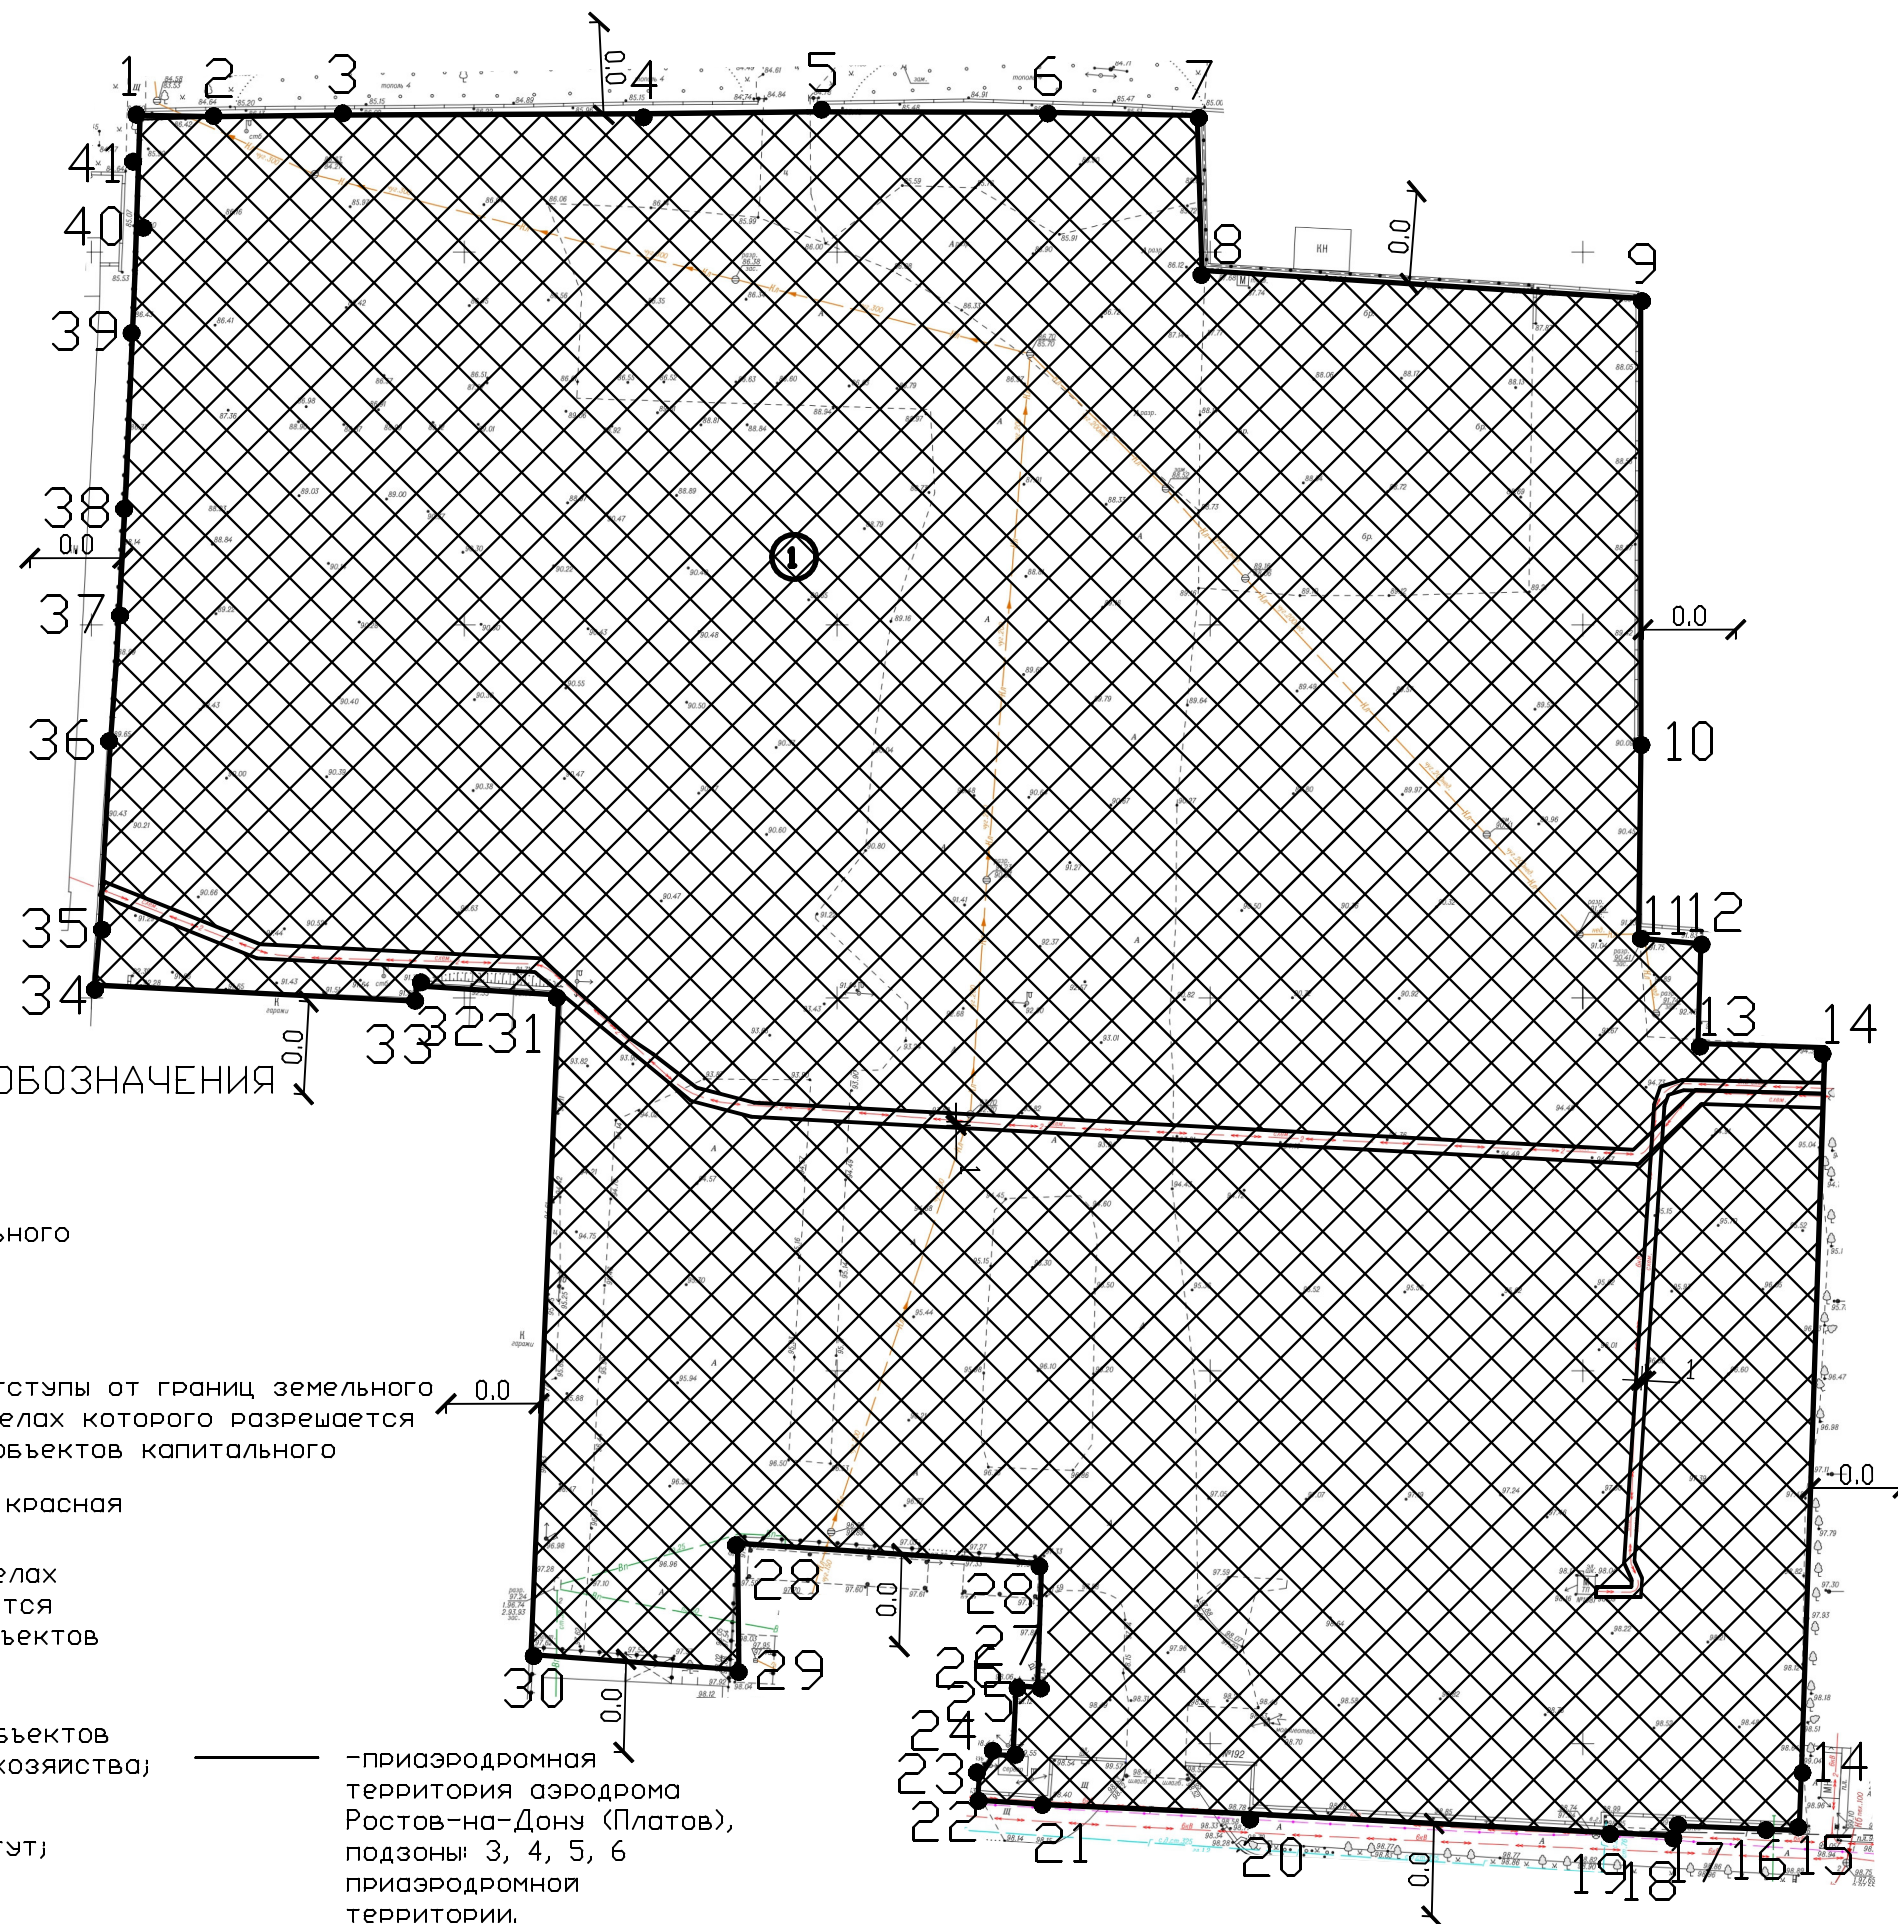

УСЛОВНЫЕ ОБОЗНАЧЕНИЯ

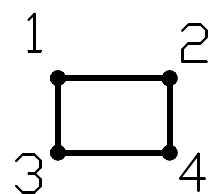


— границы земельного участка;

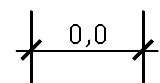


— минимальные отступы от границ земельного участка, в пределах которых разрешается строительство объектов капитального строительства;



— проектируемая красная линия;

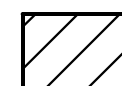

— границы, в пределах которых разрешается строительство объектов капитального строительства;

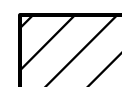

— охранная зона объектов электросетевого хозяйства;




— приаэродромная территория аэродрома Ростов-на-Дону (Платов), подзоны 3, 4, 5, 6 приаэродромной территории.



— публичный сервитут;

Согласовано

Инв. № подл. Подпись и дата
Взам. инв. №

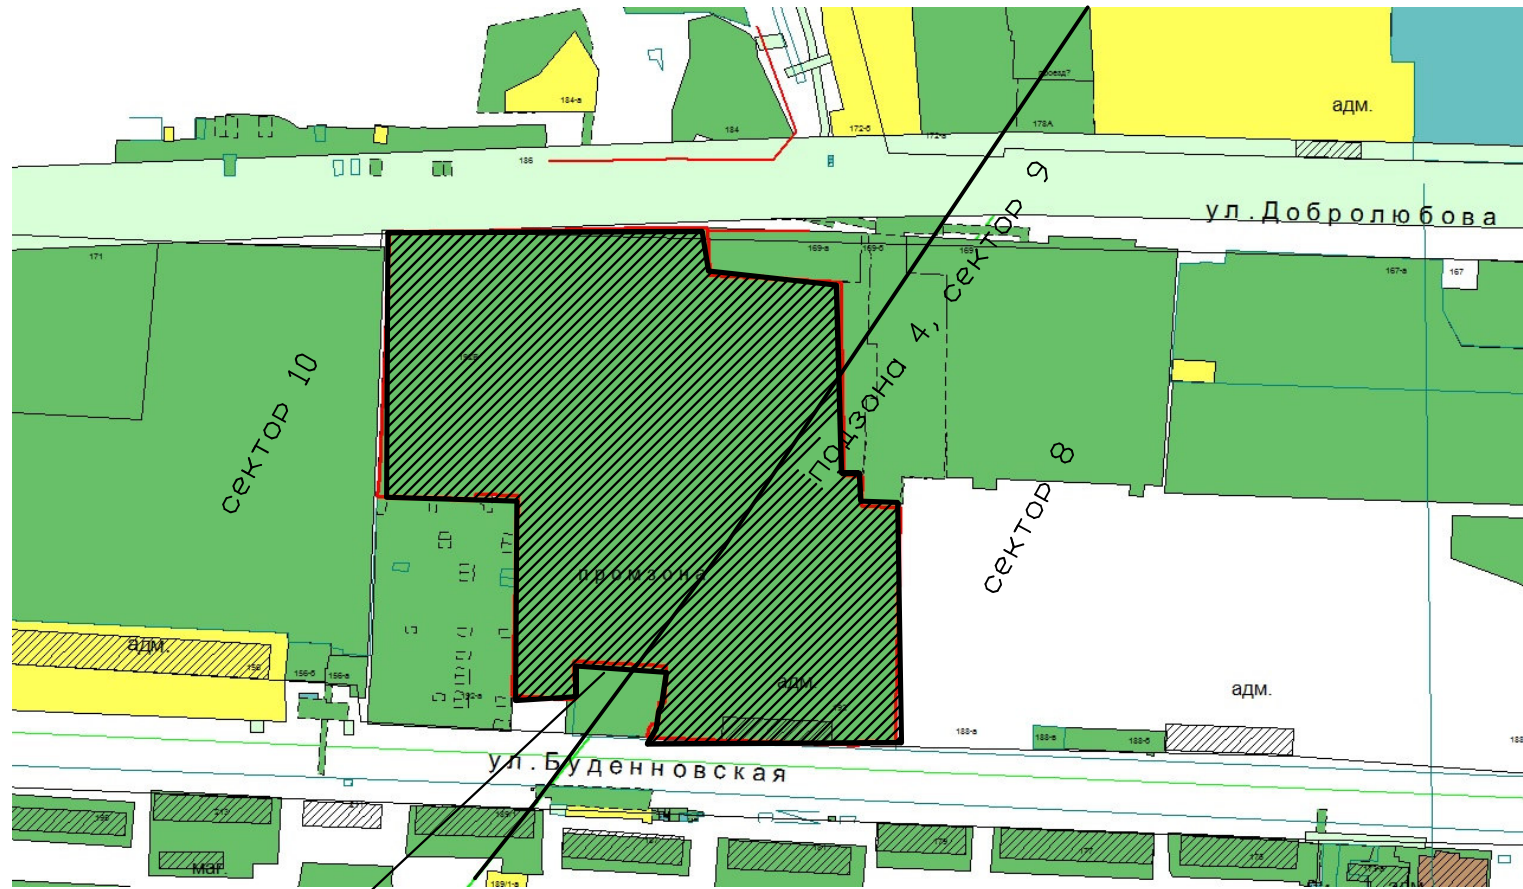

Земельный участок, расположенный по адресу:
Ростовская обл., г. о. город Новочеркасск,
г. Новочеркасск, ул. Буденновская, 192

ЭКСПЛИКАЦИЯ

№ по генплану	Наименование здания (сооружения)	Примечание
1	Место допустимого размещения зданий, строений, сооружений	

ЖПримечание:

1. Параметры разрешенного строительства, реконструкции объекта капитального строительства, установленные градостроительным регламентом для территориальной зоны, в которой расположен земельный участок указаны в подразделе 2.3 настоящего градостроительного плана земельного участка.

2. Земельный участок расположен в границах приаэродромной территории аэродрома Ростов-на-Дону (Платов), ограничения по использованию земельного участка, расположенного в границах приаэродромной территории указаны в разделе 5 настоящего градостроительного плана земельного участка.

При проектировании дополнительно учесть, что в случае прохождения через земельный участок сетей инженерно-технического обеспечения, необходимо соблюдение режима охранных зон в соответствии со ст. 105 Земельного кодекса Российской Федерации; сводом правил СП 42.13330.2016 «СНиП 2.07.01-89», Градостроительство, Планировка и застройка городских и сельских поселений», Актуализированная редакция СНиП 2.07.01-89*

Чертеж(и) градостроительного плана земельного участка выполнен(ы) на топографической основе в масштабе 1:1000, выполненной ООО "Гео Плюс" в ноябре 2024 года.

Изм.	Кол. уч.	Лист	Док.	Подп.	Дата	Заказчик: ООО "ТКН-Недвижимость"			
Исполнил	Шоповалова К.А.					Чертеж градостроительного плана земельного участка с кадастровым номером 61:55:0010305:326	Стадия	Лист	Листов
Нач. отд.	Цветков В.В.								
Гл. спец.	Склярова А.Н.								
						М 1:1000			
						УАиГ Новочеркасск, 2024			