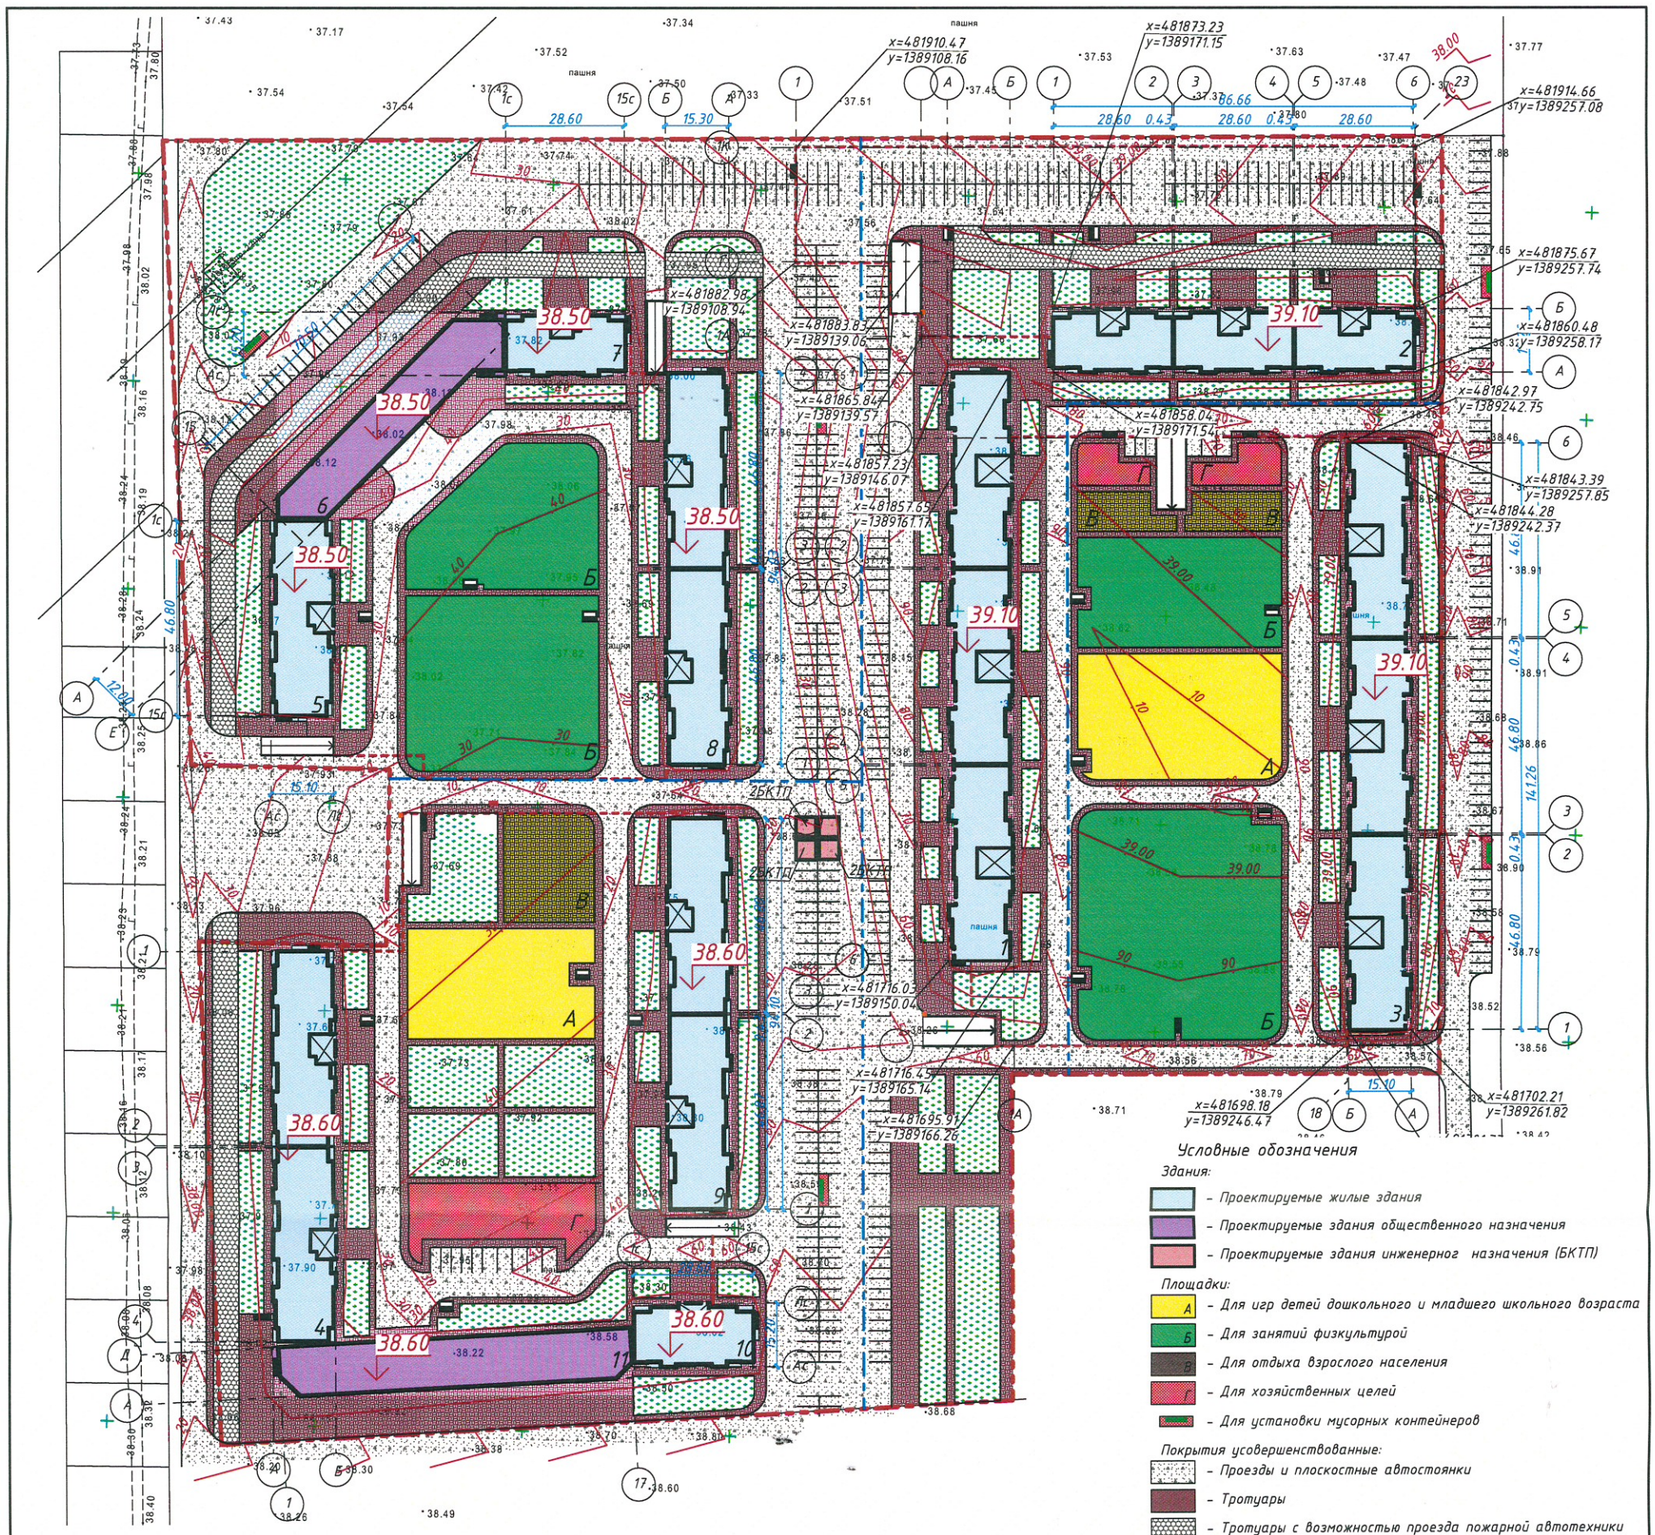

Условные обозначения

Здания:

- Проектируемые жилые здания
- Проектируемые здания общественного назначения
- Проектируемые здания инженерног назначения (БКТП)

Площадки:

- А – Для игр детей дошкольного и младшего школьного возраста
- Б – Для занятий физкультурой
- В – Для отдыха взрослого населения
- Г – Для хозяйственных целей
- Для установки мусорных контейнеров

Покрытия усовершенствованные:

- Проезды и плоскостные автостоянки
- Тротуары
- Тротуары с возможностью проезда пожарной автотехники

Границы:

- Граница земельного участка к.н. 23:43:0415001:1689
- Граница этапов

Ведомость жилых и общественных зданий

Номер на плане	Наименование и обозначение	Этажность	Количество: Зданий	Количество: Квартир: Зания	Количество: Квартир: Всего	Площадь, м²: Застройки: Зания	Площадь, м²: Застройки: Всего	Площадь, м²: Общая нормируемая: Зания	Площадь, м²: Общая нормируемая: Всего	Строительный объем, м³: Зания	Строительный объем, м³: Всего
Этап 9											
1	Литер 1	16	1	450	450	2028	2028	30385	30385	108345	108345
2	Литер 2	19	1	228	228	1295	1295	22117	22117	77010	77010
Этап 10											
3	Литер 3	19	1	570	570	2109	2109	36881	36881	128610	128610
2БКТП	БКТП	1	2	–	–	25	50	–	–	55	110
Этап 11											
4	Литер 4	12	1	240	240	1406	1406	15528	15528	57160	57160
9	Литер 9	16	1	320	320	1364	1364	20256	20256	71660	71660
10	Литер 10	16	1	64	64	426	426	6208	6208	22090	22090
11	Литер 11	1	1	–	–	1052	1052	1902	1902	7260	7260
2БКТП	БКТП	1	2	–	–	25	50	–	–	55	110
Этап 12											
5	Литер 5	12	1	120	120	703	703	7764	7764	28580	28580
6	Литер 6	1	1	–	–	842	842	1518	1518	5812	5812
7	Литер 7	19	1	76	76	426	426	7372	7372	25670	25670
8	Литер 8	16	1	320	320	1364	1364	20257	20257	71660	71660

Ведомость площадок

Обозначение на плане	Наименование площадки	Площадь, м²: Этап 9	Этап 10	Этап 11	Этап 12	Всего	Расчетная
А	Для игр детей дошкольного и младшего школьного возраста	–	1462,7	1160,7	–	2623,4	2542,3
Б	Для занятий физкультурой	–	3928,2	–	3335,5	7263,7	7263,7
В	Для отдыха взрослого населения	–	405,8	570,1	–	975,9	363,2
Г	Для хозяйственных целей	–	233,0	617,3	–	850,3	948,6
Д	Озеленения (цветники, газоны)	3965,0	1210,5	4241,2	4149,9	13566,6	–

Автостоянки

Обозначение на плане	Наименование	Количество машино-мест, шт.: Проект	Расчетное
Е	Открытые гостевые автостоянки	146	146
Ж	Автостоянки для помещений общественного назначения	116	107
И	Автостоянки для постоянного хранения	188*	1791

Места для постоянного хранения автомобилей предусмотреть в отдельно стоящих подземных стоянках, разрабатываемых по отдельному проекту, а так же на смежном земельном участке с к.н. 23:43:0415001:528

Согласовано:

Взамен инв. №

Подпись и дата

Инв. № подл.

Изм.	Кол.уч.	Лист	№док.	Подпись	Дата
Разработал		Кириченко			08.2021
ГАП		Кириченко			08.2021
Н.контроль		Кица			08.2021

07-21-150-545-07/21-ПЗУ.ГЧ

Многоэтажные жилые дома со встроенно-пристроенными помещениями общественного назначения на участке с кадастровым номером 23:43:0415001:1689, местоположение установлено относительно ориентира, расположенного в границах участка. Почтовый адрес ориентира: Краснодарский край, г. Краснодар, район п. Знаменский и п. Зеленопольский. Корректировка

Стадия	Лист	Листов
П	2	

Схема планировочной организации земельного участка

ЮГСТРОЙИНЖИНИРИНГ