

3049-23

**Управление Федеральной службы государственной регистрации, кадастра и картографии по Новосибирской области**  
(полное наименование органа регистрации прав)

Выписка из Единого государственного реестра недвижимости об основных характеристиках и зарегистрированных правах на объект недвижимости

**Сведения об основных характеристиках объекта недвижимости**

В Единый государственный реестр недвижимости внесены следующие сведения:

Раздел I Лист 1

Здание  
(вид объекта недвижимости)

Лист № 1	раздела 1	Всего листов раздела 1: 2	Всего разделов: 3	Всего листов выписки: 21
"18" января 2018 г. № 54/исх/18-21388				
Кадастровый номер:	54:19:164603:1556			

Номер кадастрового квартала:	54:19:164603			
Дата присвоения кадастрового номера:	25.12.2017			
Ранее присвоенный государственный учетный номер:	данные отсутствуют			
Адрес:	Новосибирская область, р-н Новосибирский, с/с Барышевский, п. Ложок, Бульвар Леонардо да Винчи, д. 20			
Площадь, м²:	681,4			
Назначение:	Многоквартирный дом			
Наименование:	Односекционный 3-х этажный 6-ти квартирный жилой дом			
Копичество этажей, в том числе подземных этажей:	3			
Год ввода в эксплуатацию по завершении строительства:	2017			
Год завершения строительства:	данные отсутствуют			
Кадастровая стоимость, руб.:	14640642.17			
Кадастровые номера объектов недвижимости, в пределах которых расположен объект недвижимости:	54:19:164603:839			
Кадастровые номера иных объектов недвижимости, в пределах которых расположен объект недвижимости:	54:19:164603:1570, 54:19:164603:1557, 54:19:164603:1558, 54:19:164603:1559, 54:19:164603:1560, 54:19:164603:1561, 54:19:164603:1562, 54:19:164603:1563, 54:19:164603:1564, 54:19:164603:1565, 54:19:164603:1566, 54:19:164603:1567, 54:19:164603:1568, 54:19:164603:1569			

Кадастровые номера объектов недвижимости, входящих в состав единого недвижимого комплекса, предприняты как ипущественного комплекса:  
Сведения об отнесеннии жилого помещения к определенному виду жилых помещений специализированного жилищного фонда, к жилым помещениям наемного дома социального использования или наемного дома коммерческого использования:

Статус записи об объекте недвижимости:  
Сведения об объекте недвижимости имеют статус "актуальные"  
Особые отметки: МСКНСО "зона 4. Сведения, необходимые для заполнения Раздела 2 "Сведения о зарегистрированных правах", отсутствуют.

Главный специалист-эксперт	Р. И. Промский
полное наименование должности	инициалы, фамилия



Здание  
(вид объекта недвижимости)

Лист № 2 раздела 1 Всего листов раздела 1: 2 Всего разделов: 3 Всего листов выписки: 21

"18" января 2018 г. № 54/исх/18-21388

Кадастровый номер: 54:19:164603:1556

Получатель выписки:

Главный специалист-эксперт  
полное наименование должности

Р. И. Прокопский  
инициалы, фамилия



Выписка из Единого государственного реестра недвижимости об основных характеристиках и зарегистрированных правах на объект недвижимости

**Описание местоположения объекта недвижимости**

Раздел 4 Лист 3  
Здание  
(вид объекта недвижимости)


Лист № 1 раздела 4 Всего листов раздела 4: 1 Всего разделов: 3 Всего листов выписки: 21

"18" января 2018 г. № 54/исх/18-21388

Кадастровый номер: 54:19:164603:1556

Схема расположения объекта недвижимости на земельном(ых) участке(ах)

Маркетинг 2008 © SDK Developer License. © 2008 RightWay Homes Marketing Corporation

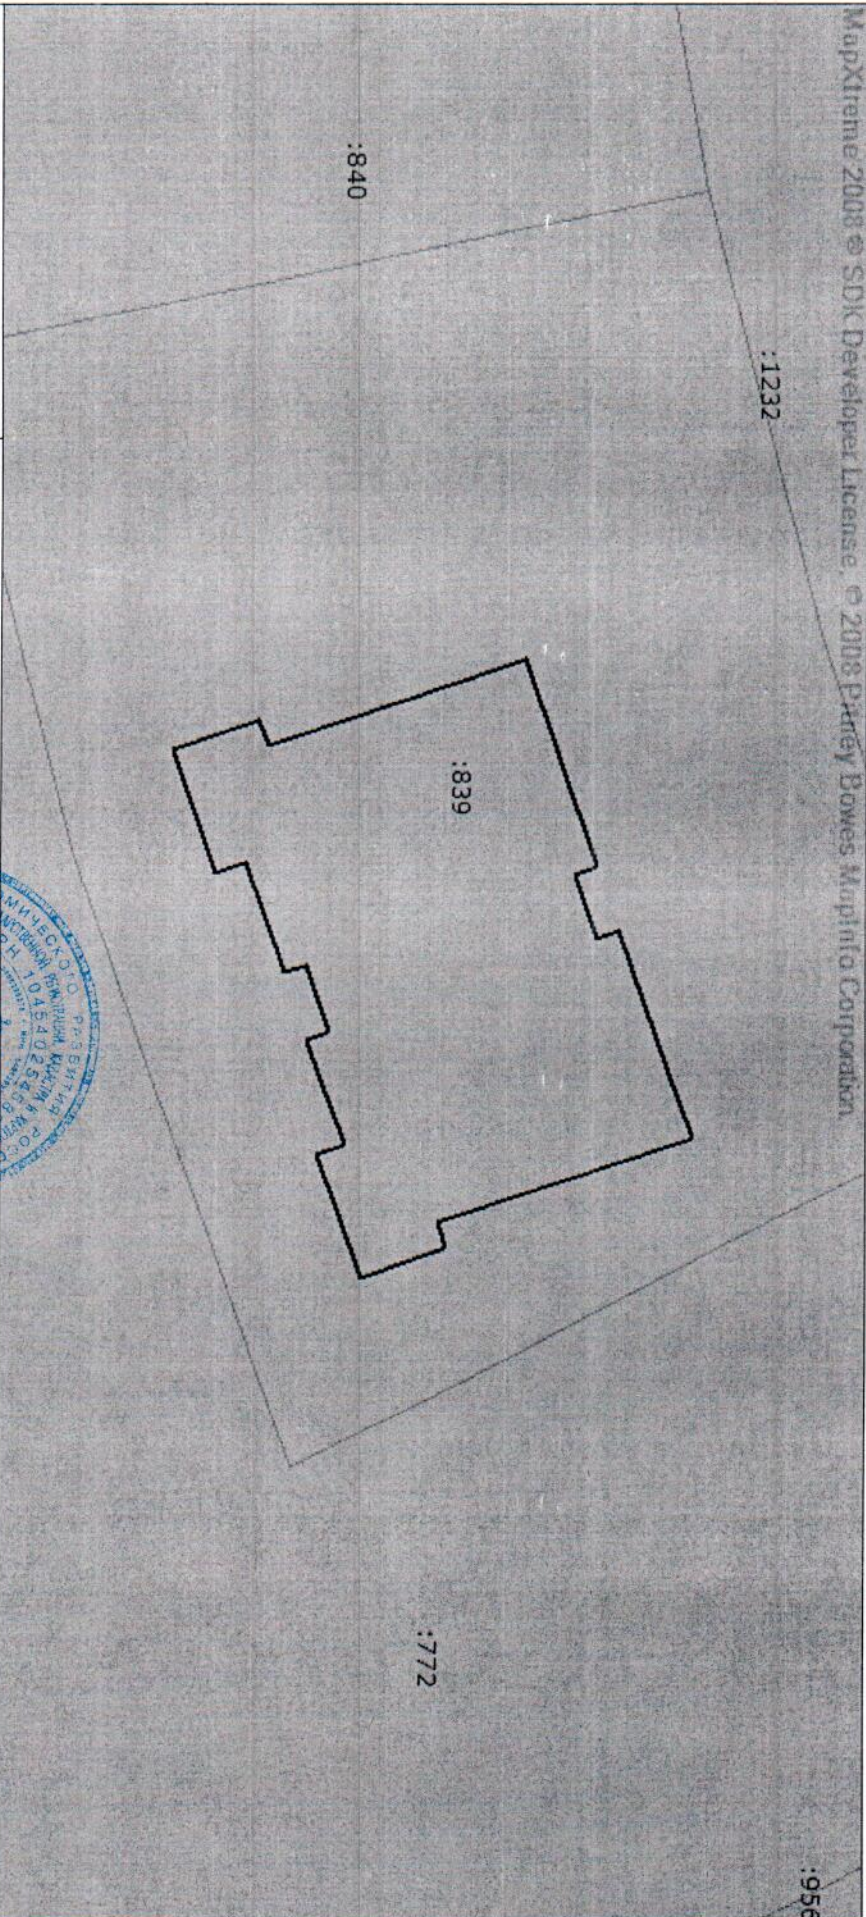

Масштаб 1: 300 Условные обозначения:

Главный специалист-эксперт  
полное наименование должности

Р И Промский  
инициалы, фамилия




Выписка из Единого государственного реестра недвижимости об основных характеристиках и зарегистрированных правах на объект недвижимости  
**План расположения помещения, машино-места на этаже (плане этажа)**

Раздел 5 Лист 4

Эдание		(вид объекта недвижимости)	
Лист № 1	раздела 5	Всего листов раздела 5: 18	Всего разделов: 3
"18" января 2018 г. № 54/лсх/18-21388		Всего листов выписки: 21	
Кадастровый номер: 54:19:164603:1556		Номер этажа(этажей):	

**1 ЭТАЖ**

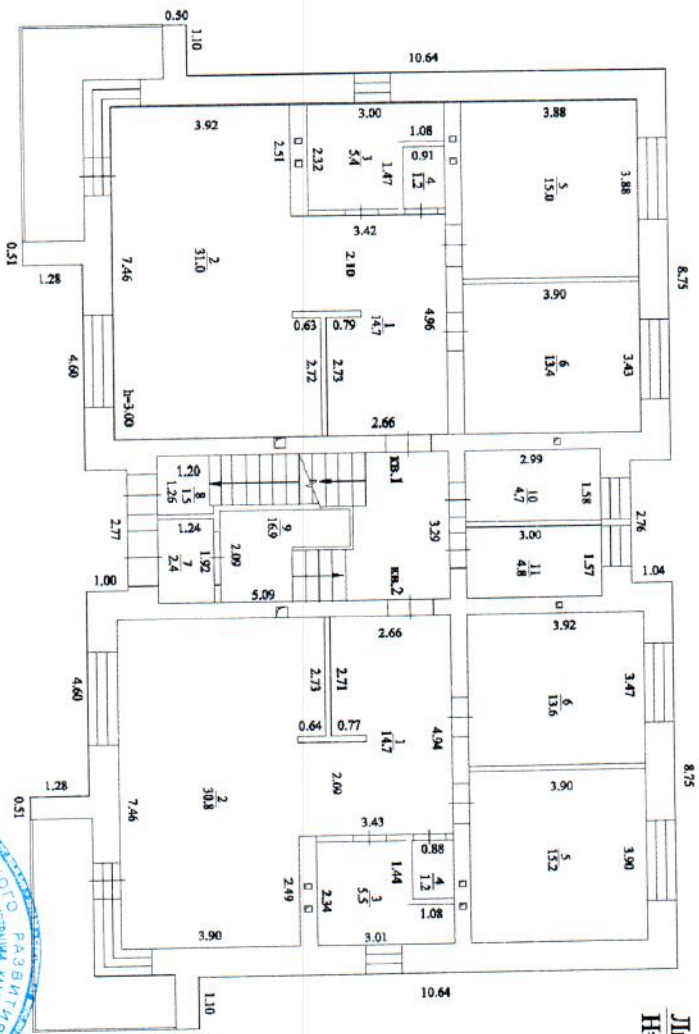

**Лит. А**  
**Н=3.30**

Масштаб 1: \_\_\_\_\_  
 Условные обозначения: \_\_\_\_\_

Главный специалист-эксперт:  
 полное наименование должности

Р. И. Прохский  
 инициалы, фамилия




Здание  
(вид объекта недвижимости)

Лист № 2 раздела 5 Всего листов раздела 5: 18  
Всего разделов: 3  
Всего листов выписки: 21

"18" января 2018 г. № 54/исх/18-21388

Кадастровый номер: 54:19:164603:1556  
Номер этажа(этажей):

### 1 ЭТАЖ

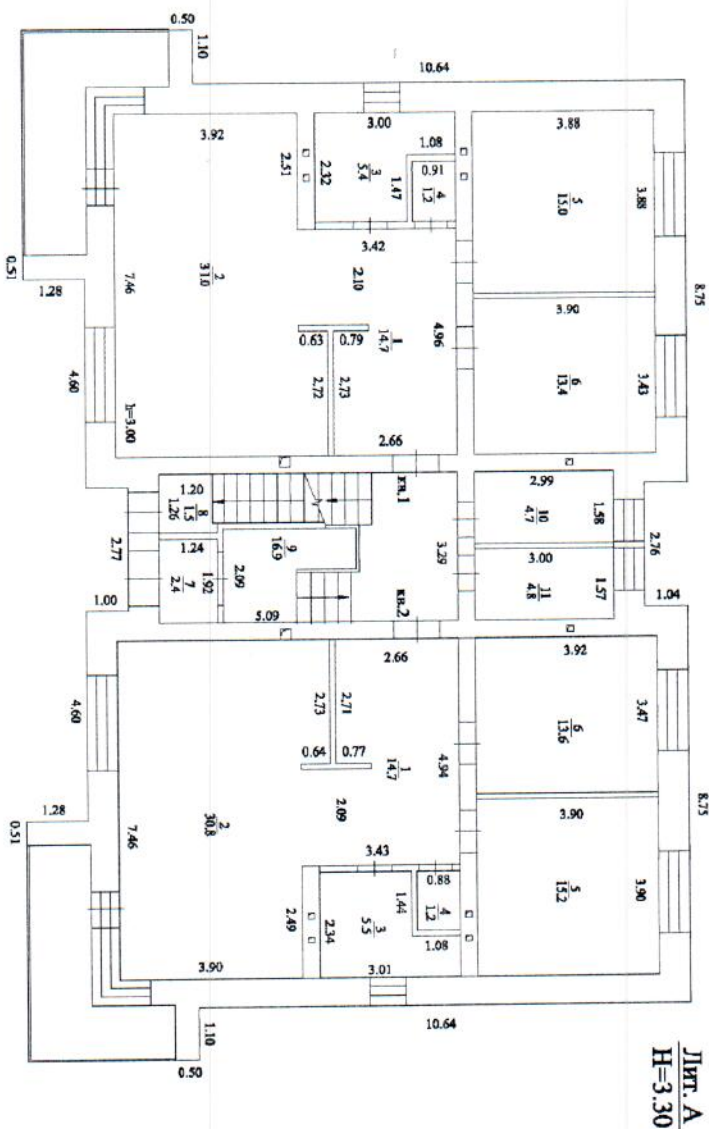

Масштаб 1: Условные обозначения:

Главный специалист-эксперт  
полное наименование должности

Р. И. Процкий  
инициалы, фамилия




Лист № 3    раздела 5    Всего листов раздела 5: 18    Всего разделов: 3    Всего листов выписки: 21

"18" января 2018 г.    № 54/исх/18-21388

Кадастровый номер: 54:19:164603:1556    Номер этажа(этажей):

**2 ЭТАЖ**

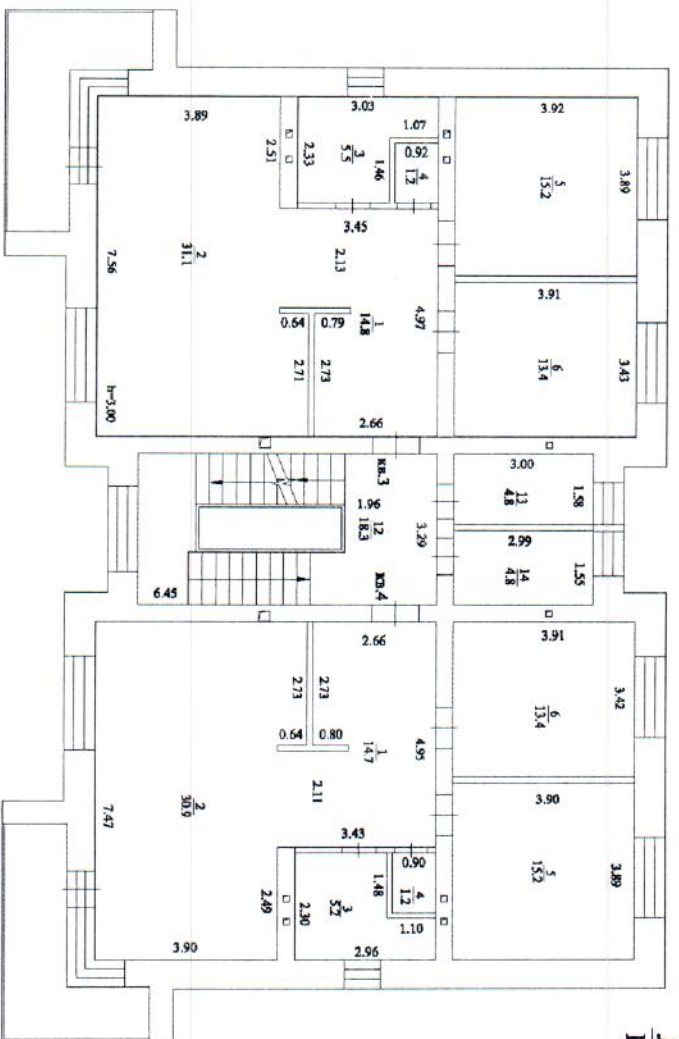

Лит. А  
Н=3,30

Масштаб 1:    Условные обозначения:

Главный специалист-эксперт  
полное наименование должности


Р. И. Прохский  
инициалы, фамилия



Этание  
(вид объекта недвижимости)

Лист № 4	раздела 5	Всего листов раздела 5: 18	Всего разделов: 3	Всего листов выписки: 21
"18" января 2018 г. № 54/исх/18-21388				Кадастровый номер: 54:19:164603:1556
				Номер этажа(этажей):

2 ЭТАЖ

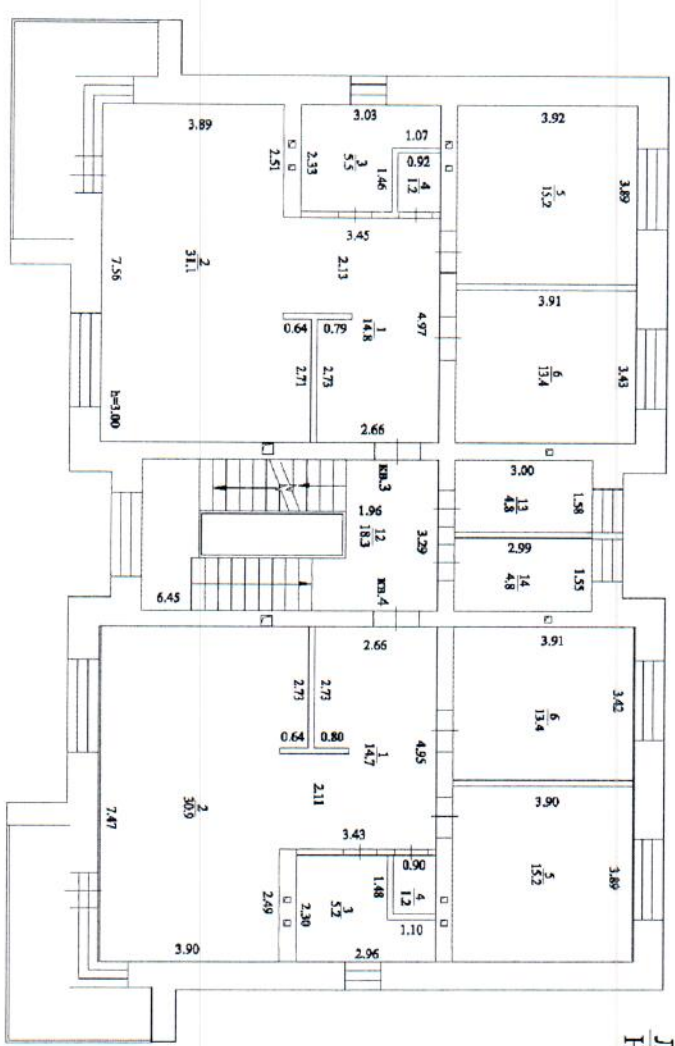

Лит. А  
S=3.30

Масштаб 1: Условные обозначения:

Главный специалист-эксперт полное наименование должности	Р. И. Прохский инициалы, фамилия
---	-------------------------------------




Здание  
(вид объекта недвижимости)

Лист № 5    раздела 5    Всего листов раздела 5: 18    Всего разделов: 3    Всего листов выписки: 21

"18" января 2018 г.    № 54/исх/18-21388

Кадастровый номер: 54:19:164603:1556    Номер этажа(этажей):

**3 ЭТАЖ**

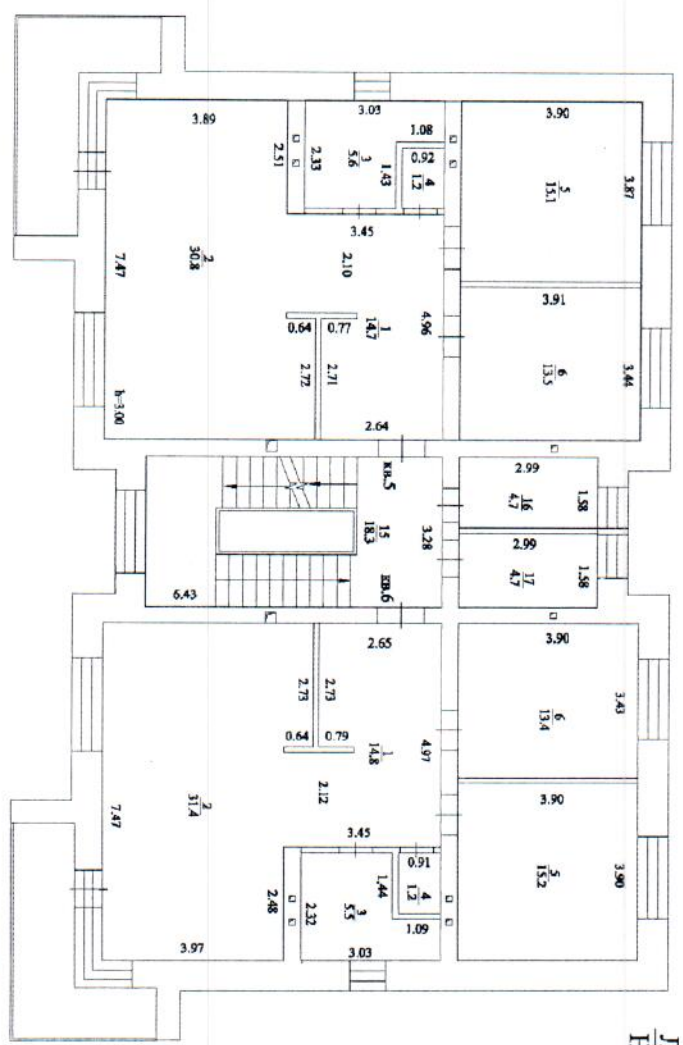

Лит. А  
Н=3.30

Масштаб 1:    Условные обозначения:

Главный специалист-эксперт  
полное наименование должности

Р. И. Промский  
инициалы, фамилия




Здание  
(вид объекта недвижимости)

Лист № 6      раздела 5      Всего листов раздела 5: 18      Всего разделов: 3      Всего листов выписки: 21

"18" января 2018 г.      № 54/исх/18-21388

Кадастровый номер: 54:19:164603:1556      Номер этажа(этажей):

**3 ЭТАЖ**

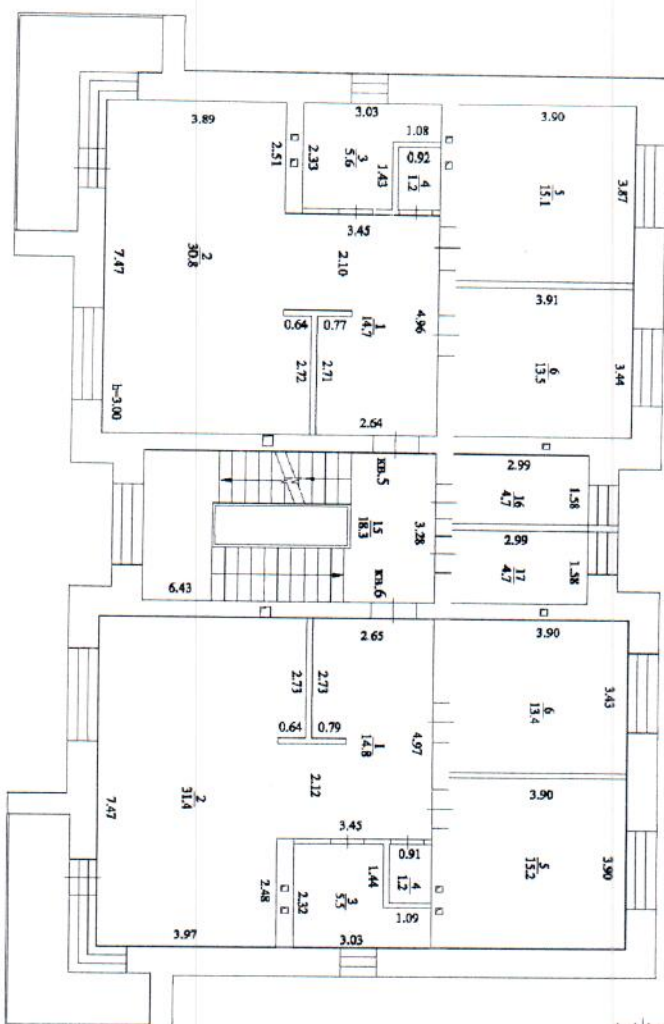

Лит. А  
Н=3.30

Масштаб 1:      Условные обозначения:

Главный специалист-эксперт  
полное наименование должности

Р. И. Прохетский  
инициалы, фамилия




Здание  
(вид объекта недвижимости)

Лист № 7 раздела 5 Всего листов раздела 5: 18  
"18" января 2018 г. № 54/исх/18-21388

Кадастровый номер: 54:19:164603:1556  
Всего разделов: 3  
Всего листов выписки: 21  
Номер этажа(этажей):

1 ЭТАЖ

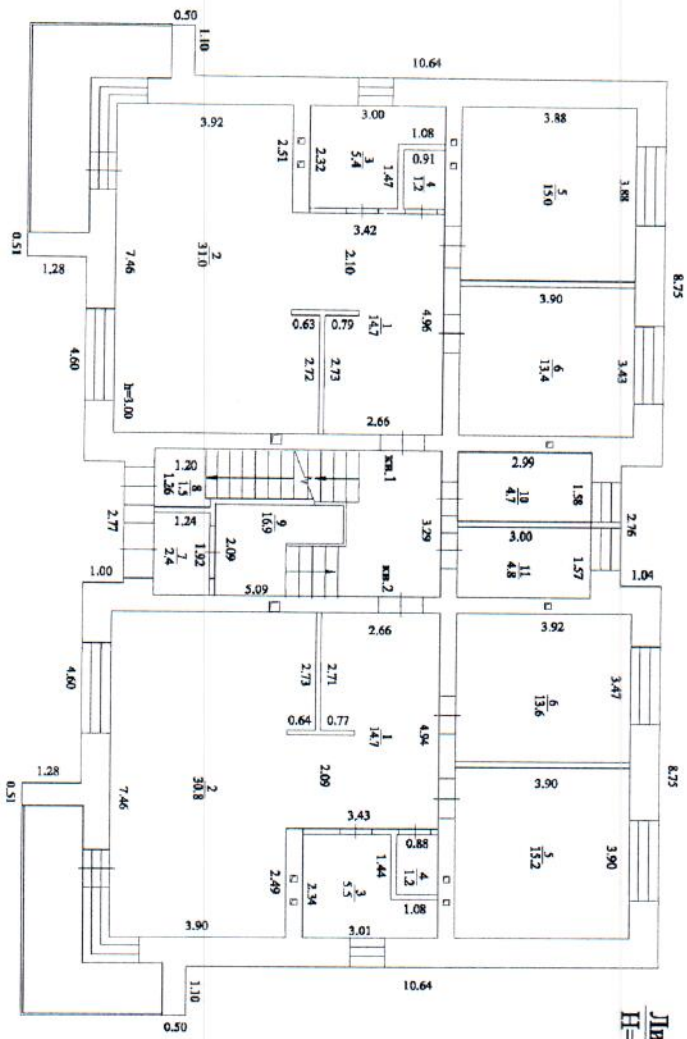

Масштаб 1: Условные обозначения:

Главный специалист-эксперт  
полное наименование должности

Р. И. Иромский  
инициалы, фамилия




Здание  
(вид объекта недвижимости)

Лист № 8    раздела 5    Всего листов раздела 5: 18    Всего разделов: 3    Всего листов выписки: 21

"18" января 2018 г.    № 54/исх/18-21388

Кадастровый номер: 54:19:164603:1556    Номер этажа(этажей):

**1 ЭТАЖ**

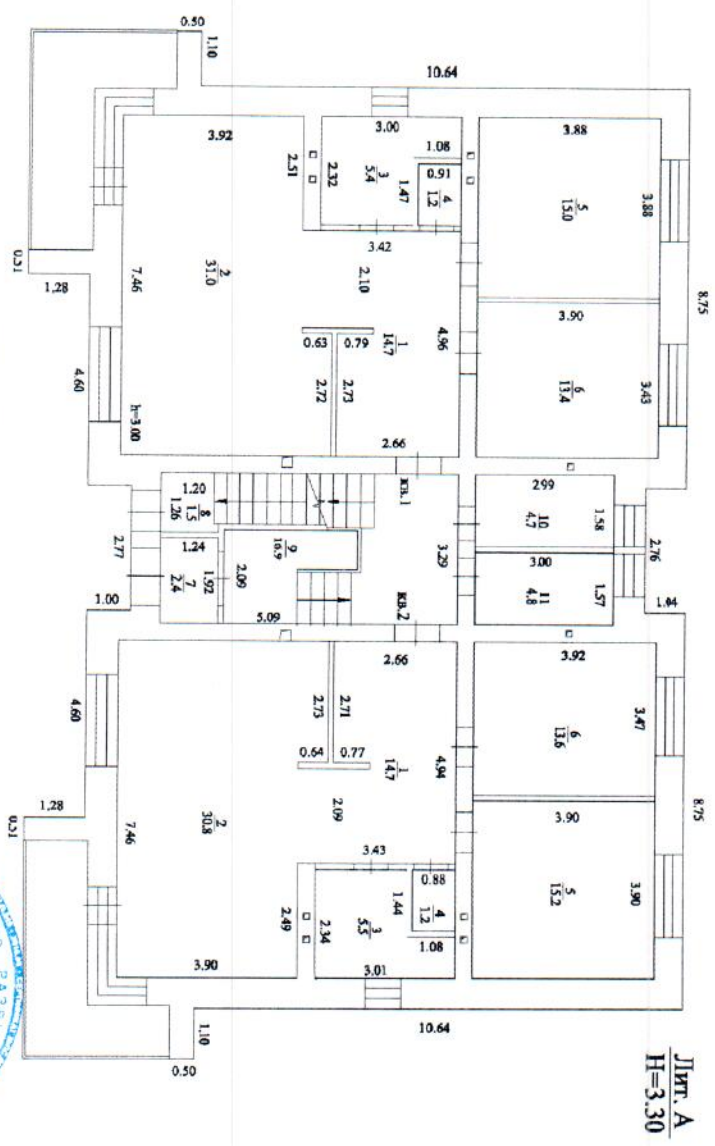

Масштаб 1:    Условные обозначения:

Главный специалист-эксперт  
Полное наименование должности

Р И Прохский  
инициалы, фамилия




Здание  
(вид объекта недвижимости)

Лист № 9      раздела 5      Всего листов раздела 5: 18      Всего разделов: 3      Всего листов выписки: 21

"18" января 2018 г.      № 54/исх/18-21388

Кадастровый номер: 54:19:164603:1556      Номер этажа(этажей):

2 ЭТАЖ

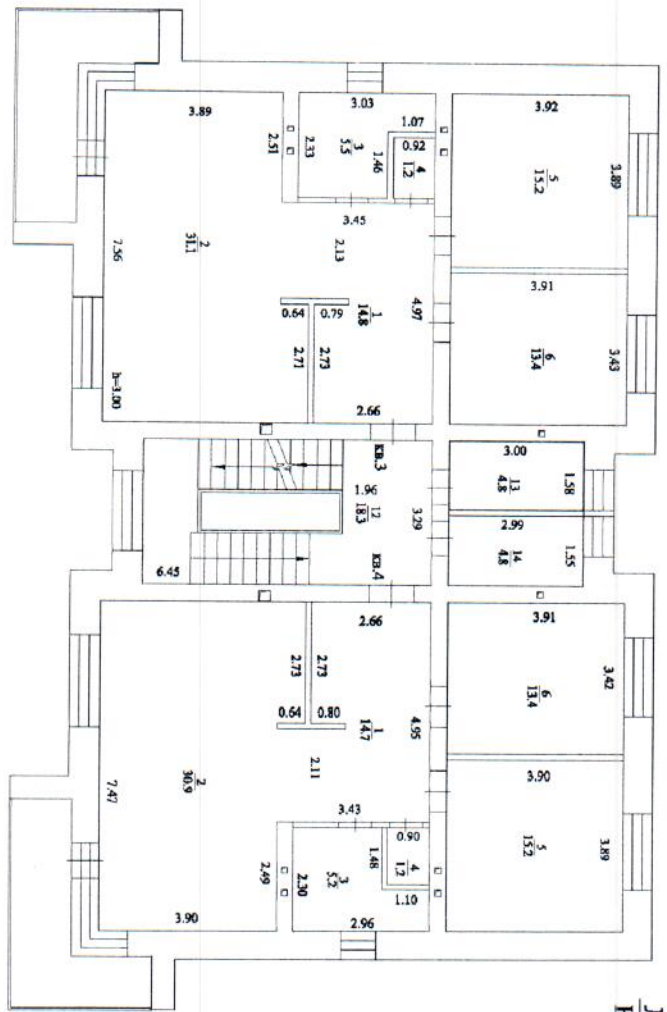

Лит. А  
Н=3.30

Масштаб: 1:      Условные обозначения:

Главный специалист-эксперт  
полное наименование должности

Р. И. Прохеский  
инициалы, фамилия




Здание  
(вид объекта недвижимости)

Лист № 10 | Раздела 5 | Всего листов раздела 5: 18 | Всего разделов: 3 | Всего листов выписки: 21

"18" января 2018 г. № 54/исх/18-21388

Кадастровый номер: 54:19:164603:1556 | Номер этажа(этажей):

2 ЭТАЖ

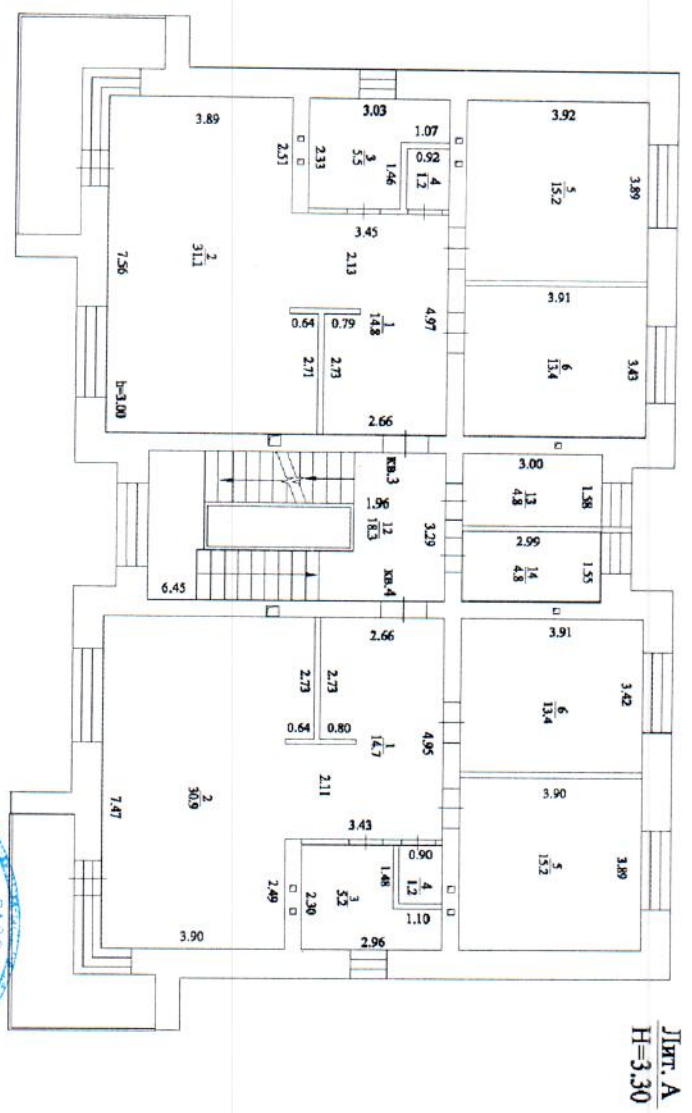

Масштаб 1: | Условные обозначения:

Главный специалист-эксперт  
Полное наименование должности

Р. И. Прохский  
инициалы, фамилия




Здание  
(вид объекта недвижимости)

Лист № 11    раздела 5    Всего листов раздела 5: 18    Всего разделов: 3    Всего листов выписки: 21

"18" января 2018 г.    № 54/лсх/18-21388

Кадастровый номер: 54:19:164003:1556    Номер этажа(этажей):

3 ЭТАЖ

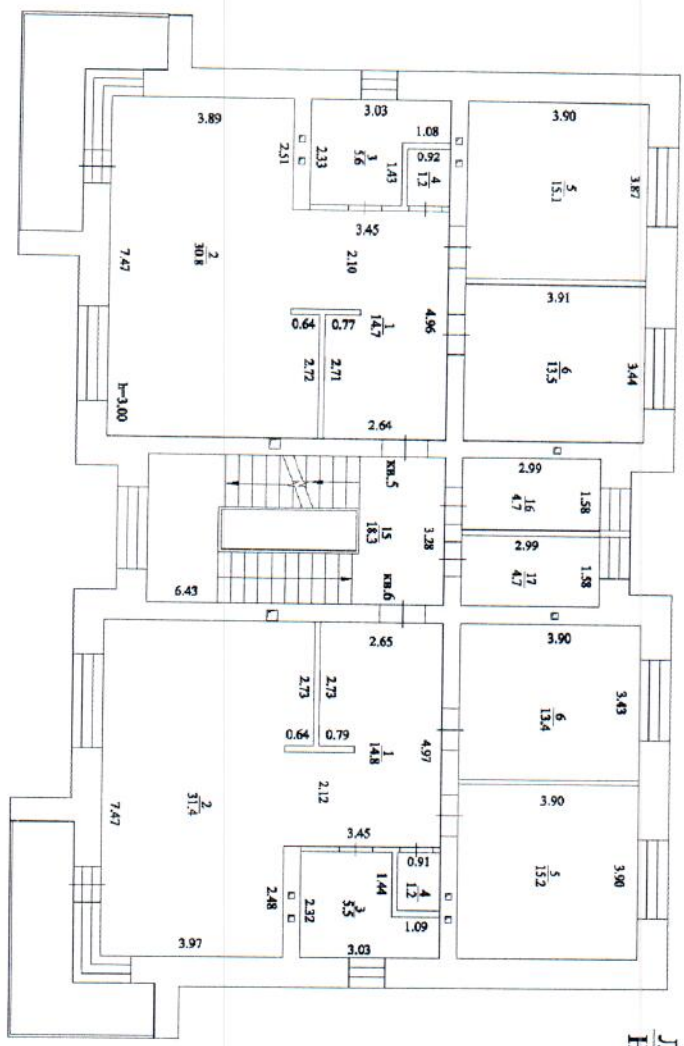

Лит. А  
Н=3.30

Масштаб 1:    Условные обозначения:

Главный специалист-эксперт  
полное наименование должности

Р. И. Прохский  
инициалы, фамилия






Здание  
(вид объекта недвижимости)

Лист № 13    раздела 5    Всего листов раздела 5: 18    Всего разделов: 3    Всего листов выписки: 21

"18" января 2018 г.    № 54/исч/18-21388

Кадастровый номер: 54:19:164603:1556    Номер этажа(этажей):

### ТЕХПОДПОЛЫЕ

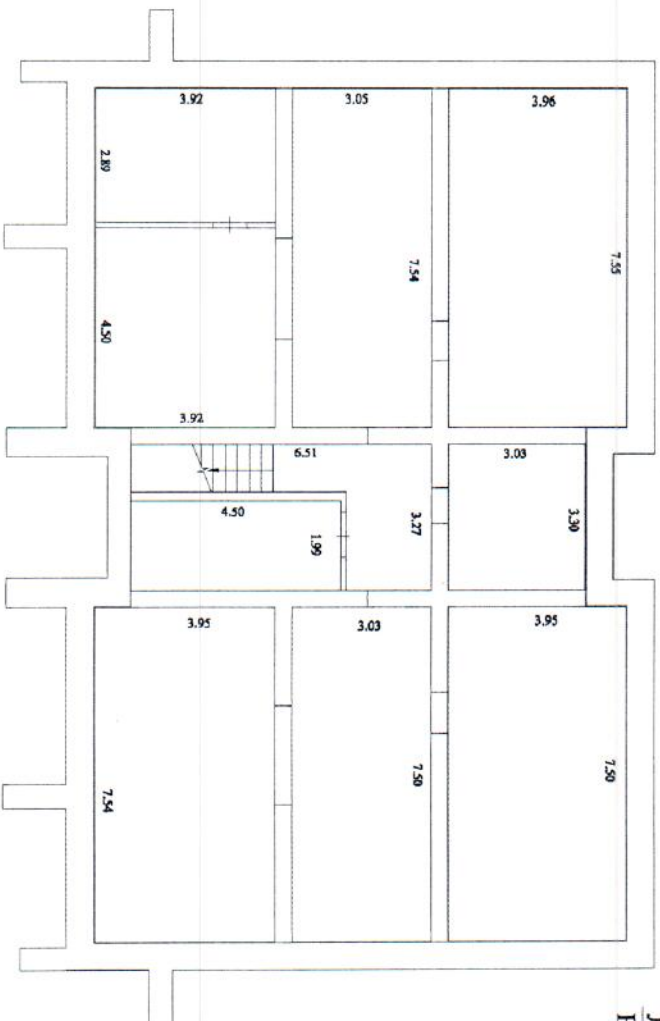

Лит. А  
Н=2.20

Масштаб 1:    Условные обозначения:

Главный специалист-эксперт  
полное наименование должности

Р. И. Прохский  
инициалы, фамилия




Этание  
(вид объекта недвижимости)

Лист № 14    Раздела 5    Всего листов раздела 5: 18    Всего разделов: 3    Всего листов выписки: 21

"18" января 2018 г.    № 54/исх/18-21388

Кадастровый номер: 54:19:164603:1556    Номер этажа(этажей):

1 ЭТАЖ

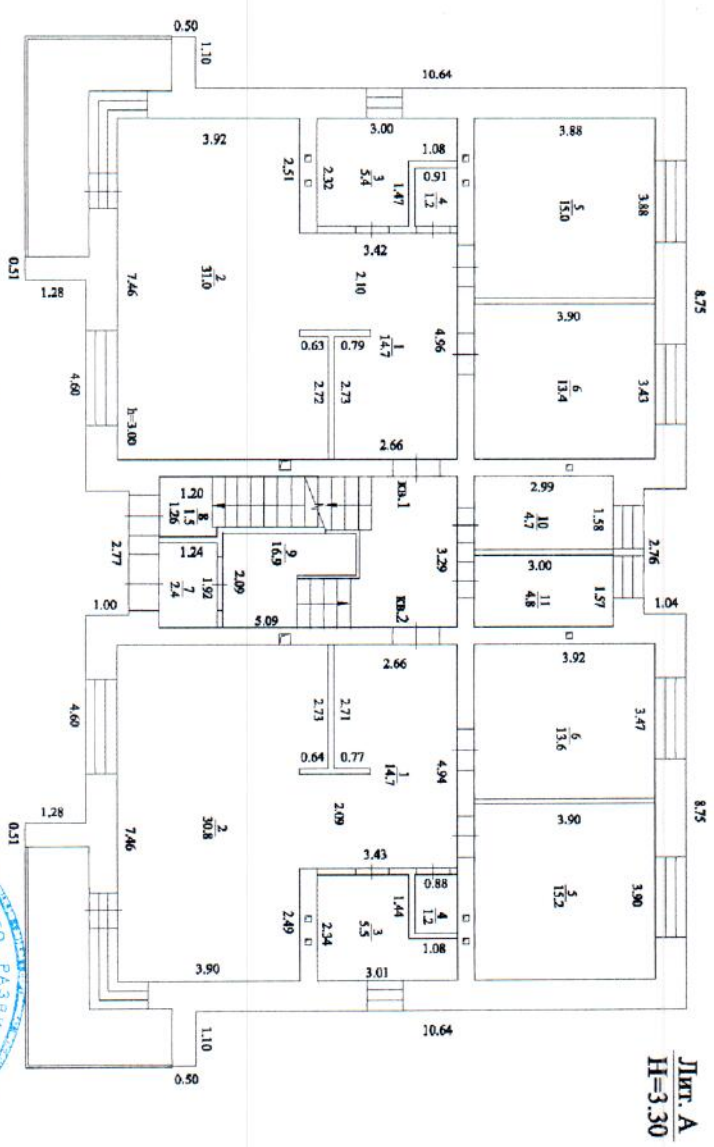

Масштаб 1:    Условные обозначения:

Главный специалист-эксперт  
полное наименование должности

Р И Промский  
инициалы, фамилия




Здание  
(вид объекта недвижимости)

Лист № 15 раздела 5 | Всего листов раздела 5: 18 | Всего разделов: 3 | Всего листов выписки: 21

"18" января 2018 г. № 54/лсх/18-21388

Кадастровый номер: 54:19:164603:1556 | Номер этажа(этажей):

1 ЭТАЖ

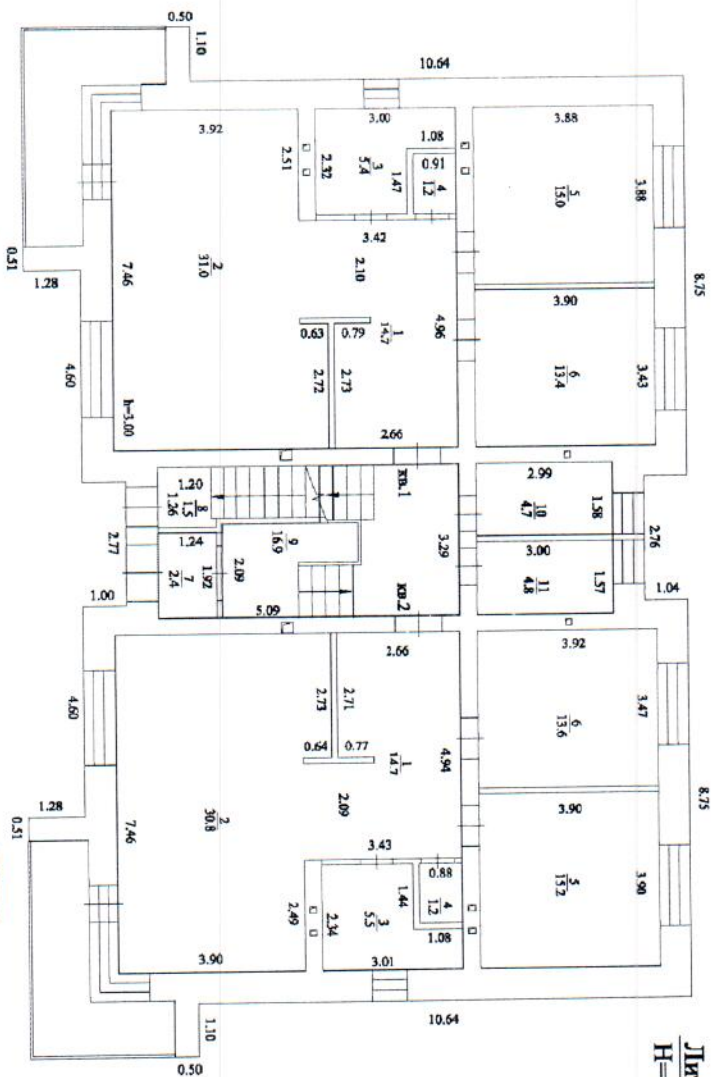

Лит. А  
Н=3.30

Масштаб 1: | Условные обозначения:

Главный специалист-эксперт  
полное наименование должности

Р. И. Прокопий  
инициалы, фамилия




Здание  
(вид объекта недвижимости)

Лист № 16    раздела 5    Всего листов раздела 5: 18    Всего разделов: 3    Всего листов выписки: 21

"18" января 2018 г.    № 54/исх/18-21388

Кадастровый номер: 54:19:164603:1556    Номер этажа(этажей):

**2 ЭТАЖ**

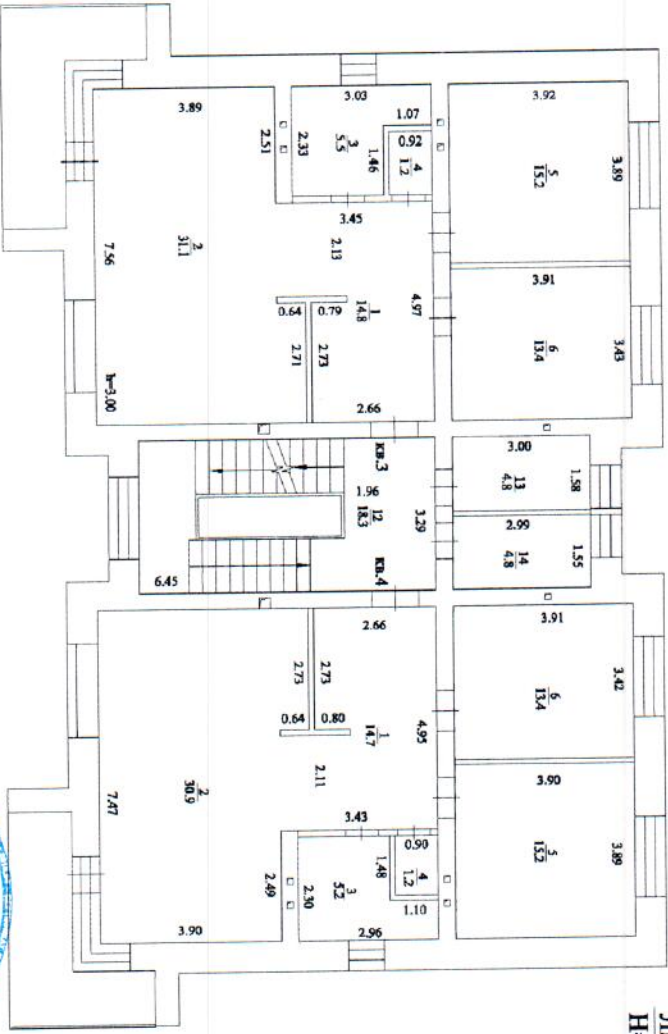

Лит. А  
Н=3.30

Масштаб 1:    Условные обозначения:

Главный специалист-эксперт  
полное наименование должности

Р. И. Прокопский  
инициалы, фамилия




Эданине  
(вид объекта недвижимости)

Лист № 17 раздела 5 | Всего листов раздела 5: 18 | Всего разделов: 3 | Всего листов выписки: 21

"18" января 2018 г. № 54/лсх/18-21388

Кадастровый номер: 54:19:164603:1556 | Номер этажа(этажей):

3 ЭТАЖ

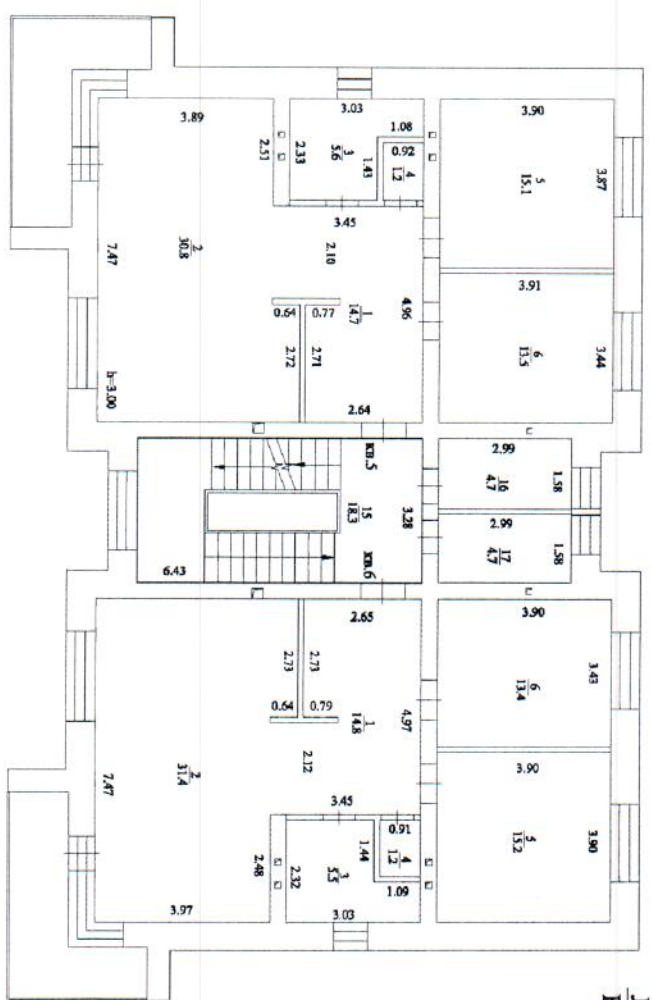

Лит. А  
Н=3.30

Масштаб 1: | Условные обозначения:

Главный специалист-эксперт  
полное наименование должности  
Р. И. Промский  
инициалы, фамилия




Здание  
(вид объекта недвижимости)

Лист № 18    раздела 5    Всего листов раздела 5: 18    Всего разделов: 3    Всего листов выписки: 21

"18" января 2018 г.    № 54/исч/18-21388

Кадастровый номер: 54:19:164603:1556    Номер этажа(этажей):

### ЧЕРДАЧНАЯ НАДСТРОЙКА

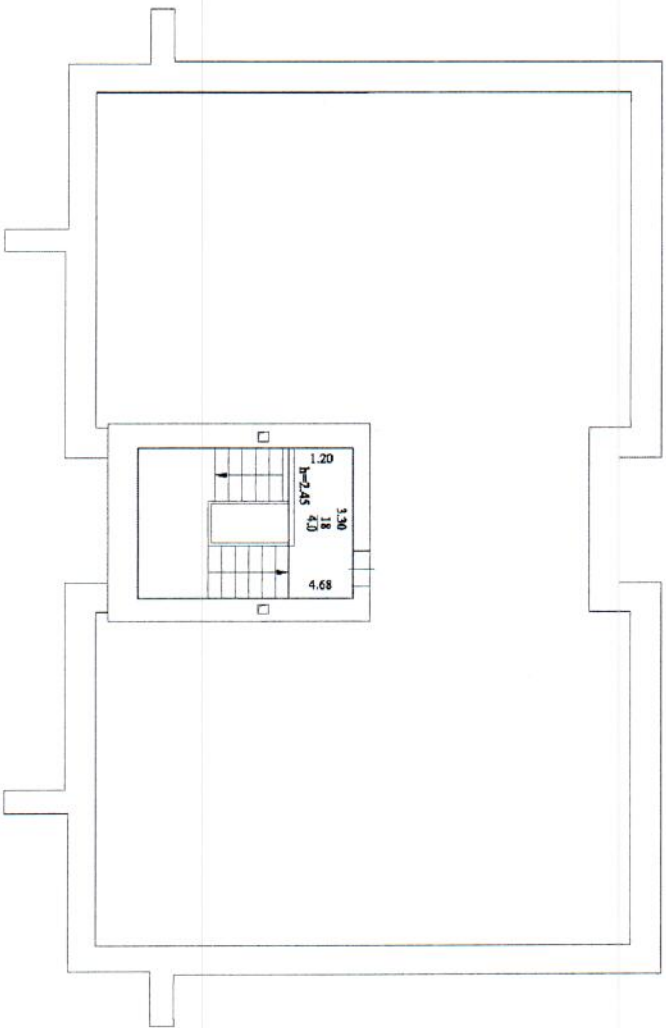

Масштаб 1:    Условные обозначения:

Главный специалист-эксперт  
полное наименование должности

Р. И. Црожский  
инициалы, фамилия

