

ООО «Кама- Проект- Новороссийск»



Жилой дом №3, жилого комплекса «Суджук-Кале»
в с. Алексино муниципального образования
г. Новороссийск

Проектная документация

Раздел 2 «Схема планировочной организации земельного участка»

79-15-3-ПЗУ


Зам. генерального директора

Главный инженер проекта



О.Н. Барсуковский

О. А. Васина

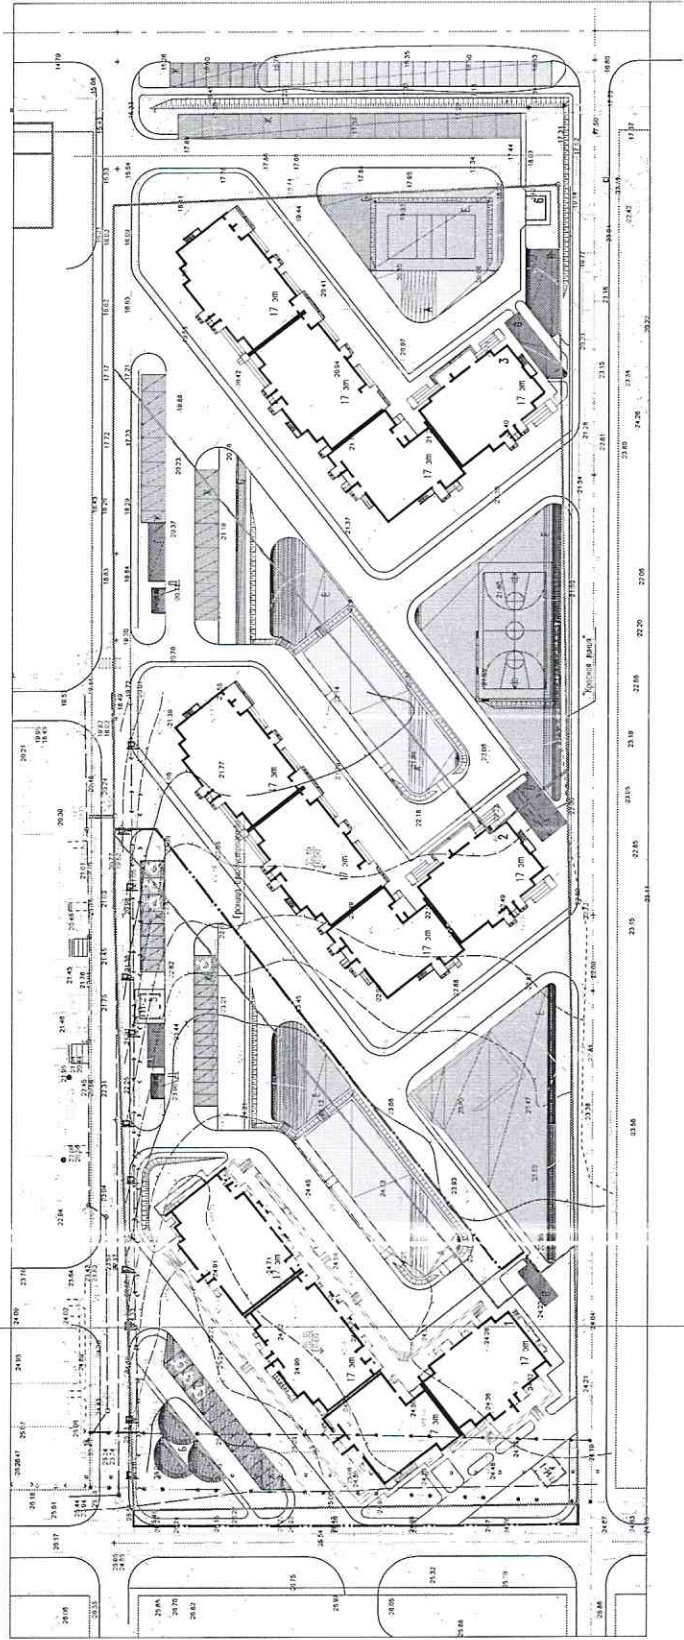

Номер изменения	Наименование	Примечание
1	17-этажна 270-квартирный жилой дом	Проектируемый
2	17-этажна 270-квартирный жилой дом	Проектируемый
3	17-этажна 270-квартирный жилой дом	Проектируемый
4,5,6	-	Проектируемая
Благоустройство территории		


[illegible][illegible]

Ведомость ссылочных и прилагаемых документов

Обозначение	Наименование	Примечание
Ссылочные документы		
ГОСТ 6665-91	Классы вытеснения и железобетонные покрытия. Технические условия	
ГОСТ 9128-97*	Смеси асфальтобетонные дорожные, аэродромные и асфальтовые. Технические условия	
ГОСТ 8267-93	Щебень и гравий из плотных горных пород для строительных работ. Технические условия	
ГОСТ 25607-94	Система классификации-расчета для покрытия и оснований асфальтовых дорог и аэродромов	
ГОСТ 6735-93*	Песок для строительных работ. Технические условия	
Прилагаемые документы		
	Схема генплана М1-500. Расчет планировки	
	Спецификации элементов благоустройства	

Общие указания

1. Настоящая проектная документация разработана на основании данных из проектных заданий на проектирование, выданных ООО "Будисагропроект". В соответствии с выданными техническими условиями, проектными заданиями и требованиями к проекту, выполненным действующим техническим регламентам, стандартам, сбором проб и обеспечением геологической эксплуатацией объекта при соблюдении предусмотренных рабочей документацией мероприятий.
 2. Настоящая проектная документация разработана в соответствии с требованиями следующих технических регламентов и нормативных документов:
 - ГОСТ 21101-2009 "СПДС. Основные требования к проектной и рабочей документации";
 - СП 42.133.30.2011 Государственные стандарты. Планировка и застройка городов и сельских поселений.Актуализированная редакция СпСт 2.07.01-89*.
 - СП 4.131.30.2013 Система противопожарной защиты.
 - СНиП III-10-75 Безопасность теплотрасс.
 - Постановление Законодательного собрания Красноярского края от 24 июля 2009г. N 1381-П.
6. Проект разработан для следующих условий строительства:
- N-5 строительные-климатические пояса по СНиП 23-01-09* "Строительные климатические". Расчетное II район по всему линейному протяжению по СП 20.13330.2011 "Нагрузки и воздействия". Расчетное значение снеговой нагрузки 1,20 кПа.
- V Ветровой район по СП 20.13330.2011 "Нагрузки и воздействия". Расчетное значение ветровой нагрузки по СП 20.13330.2011 "Нагрузки и воздействия". Расчетное значение ветрового давления 1,0 кПа.
- Сейсмичность района строительства согласно карте ОСР-97-А СП 14.1330.2011 и СНиК 22-301-2000 "Строительство в сейсмических районах Красноярского края" составляет 8 баллов. В соответствии с техническим отчетом по инженерно-геологическим изысканиям на баллах: "Строительство жилого комплекса, состоящего из 3-х зданий в границах участка п. Алексеево, г. Норбердское, Красноярского края, выполняемого ООО «Горизонт» в 2012 году», категория земель по естественным свойствам – II. Расчетная сейсмичность площадки строительства 6 баллов.
3. За опосредственную отметку ±0,000 принят уровень чистого пола первого этажа жилого дома, что соответствует абсолютной отметке +19,15 в Балтийской системе высот.
 4. Система водоснабжения местная.
 5. Инженерно-геологические изыскания выполнены ООО "Геоланджис" в сентябре 2012года на основании графопояс №02-09-12 от 9.09.2012г.
 7. Замечания работами были коммуникации выполнять бурением, безвоздушно на месте предоставления земельных участков.
 8. Места на объекте строительства скрепят работ составить на следующие виды работ: Разбивка осей здания на стройплощадке.
 - Водоотведение и уплотнение земельного участка и подготовка его поверхности для устройства дорожки.
 9. Проектом предполагается разрешение проектируемого жилого дома на 2 этапа строительства: первый этап строительства в составе третьей и четвертой секций; второй этап строительства в составе первой и второй секций;

[illegible][illegible]

Лист	Наименование	Применение
1	Общие данные	
2	Ситуационный план	
3	Разбивочный план	
4	План организации рельефа	
5	План земляных масс	
6	План проездов, прогулочных, а также площадок	
7	План озеленения	
8	План расположения малых архитектурных форм	
9	Сводный план инженерных сетей	

Техники -- экономические показатели


Наименование	Ед. изм.	Количество		Процент	Примечание
		в про- екте мгн- т	факти- чески мгн- т		
Площадь участка	м²	8327,00	2926,00	100%	уточн. - 3169,00 м² заним. - 3274,00 м²
Площадь эспрессов	м²	2380,00	—	29%	заним. - 1360,00 м² уточн. - 107,00 м²
Площадь парковоч	м²	3071,00	1703,00	37%	заним. - 1644,00 м² уточн. - 734,00 м²
Площадь озеленения	м²	1889,00	1223,00	34%	заним. - 1151,00 м²

----------------	----------------	---------	--

Ведомость жилых и общественных зданий и сооружений

Наименование и обозначение	Количество штук	Площадь, м²	Площадь, м²				Средняя стоимость, руб.
			Эксплуатация	Квартир	Общая площадь квартир		
					Здание	Всего	
I Жилое дом №3	240	240	1360.00	8449.80	8449.80	—	
II этаж строительства	240	240	1020.00	6841.20	6841.20	—	
Итого:	240	240	2380.00	15291.00	15291.00	88940.00	

Инд. N погн.	Подписи и гами	Взам. инд. N
--------------	----------------	--------------

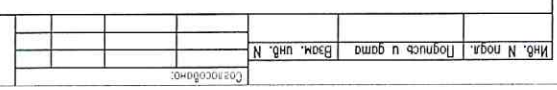

MKP 15

MKP 16A

Спортивные объекты

Спортивный комплекс
(строящийся)



Центр курортного обслуживания

Проектируемые объекты

300.00M

79-15-3-ПЗУ	Жилой дом №3, жилого комплекса "Суджук-Кале" в с. Алексеево муниципального образования г. Новороссийск	Жилой дом №3	1	2	3	
-------------	--	--------------	---	---	---	---	---	---	---	---	---	----	----	-----	-----	------

$$\frac{X=437950,00}{Y=1285150,00}$$


Экспликация зданий и сооружений

Номер на ген- плане	Наименование	Примечание
3	17-этажный 240-квартирный жилой дом	Проектируемый
2	III	Проектируемая
Благоустройство территории		
A	Детская площадка	Проектируемая
Б	Площадка открытая взрослых	Проектируемая
В	Хозяйственная площадка для сушки белья	Проектируемая
Г	Хозяйственная площадка для чистки домашних вещей	Ранее запроектированная
Д	Площадка для сбора мусора	Ранее запроектированная
Е	Спортивная площадка	Проектируемая
Ж	Временная стоянка для машин	Проектируемая

Разбивочный план проектируемого здания жилого дома выполнен с координатной привязкой.

Условные обозначения

- Граница участка
Граница благоустройства
Граница этапов строительства

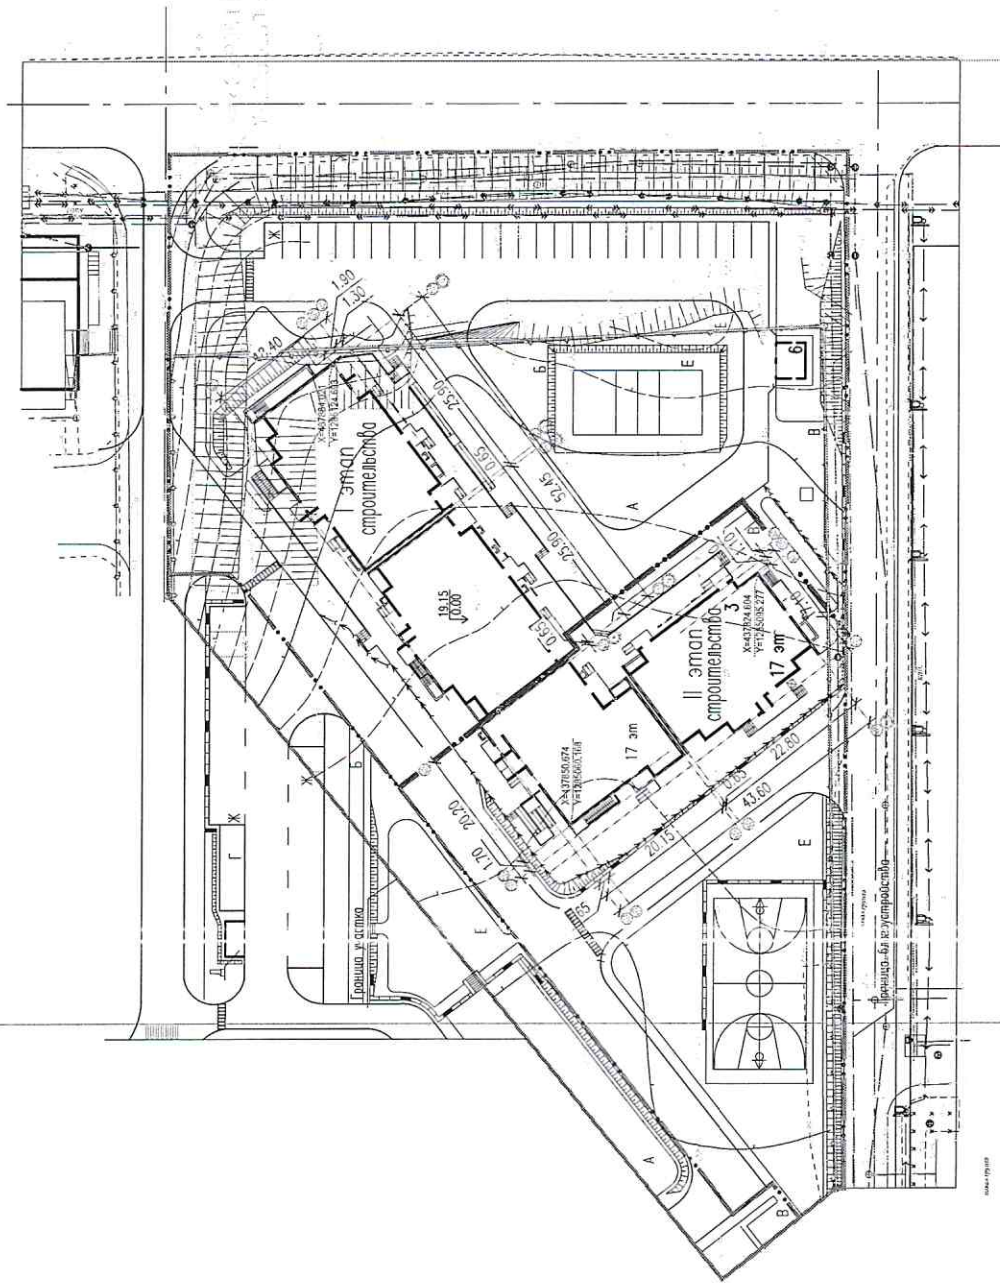[illegible]

79-15-3-172V

Жилой дом №3, жилого комплекса "Суджук-Кале" в с. Аляксинно
муниципального образования г. Новороссийск








ООО
"Книга-Проект-
Новороссицк"

Почер ка ген- племе	Наименование	Примечание
З	17-этажный 240 квартирный жилой дом	Проектируемая
2	III	Проектируемая
Благоустройство территории		
А	Детская площадка	Проектируемая
Б	Площадка для взрослых	Проектируемая
В	Жизнственная площадка для суши белян	Проектируемая
Г	Жизнственная площадка для чистки домашних вещей	Ранее запроектированная
Д	Площадка для сбора мусора	Ранее запроектированная
Е	Спортивная площадка	Проектируемая
Ж	Временная стоянка для машин	Проектируемая

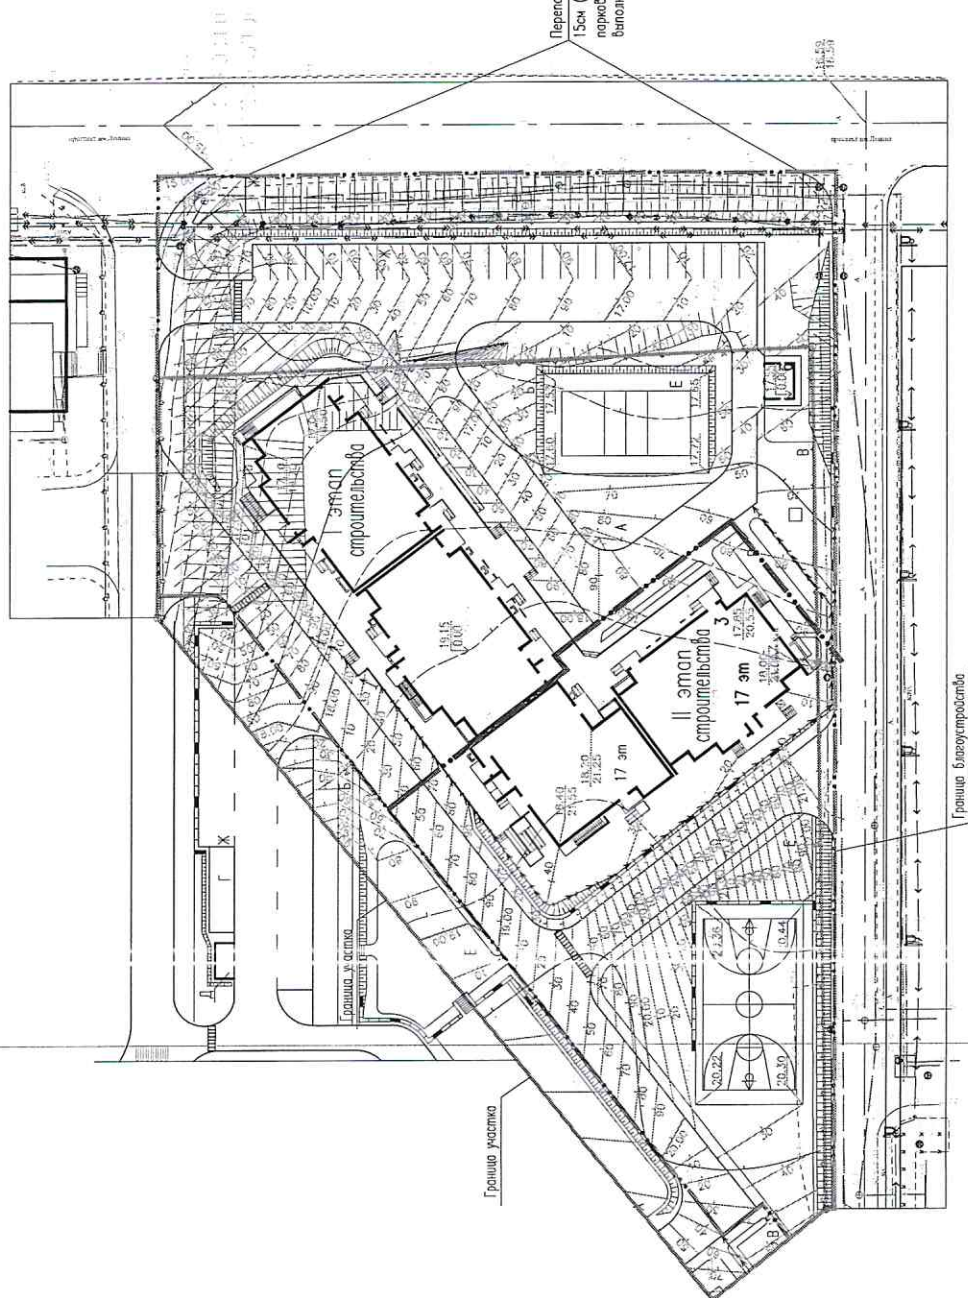

Деталь устройства лотка

Решетка чугунная щелевая DN200 C250 орм. 32013С

Класс	перестроенный	DN200 H285	сорт	12028
-------	---------------	------------	------	-------



Бетон кл. В25 - 0.10м

Щебень ГОСТ 8267-93 - 0.10м

Песок ГОСТ 736-93* - 0.08м

Уполномоченный групп

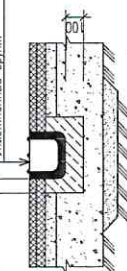


Объемы на лоток даны по листе ПЗУ-6

Перепад между тротуаром и парковкой 1,5см (тротуар выше). Сопряжение отметок парковки и существующей дороги выполнить по месту.

[illegible]

Ведомость объемов земляных масс

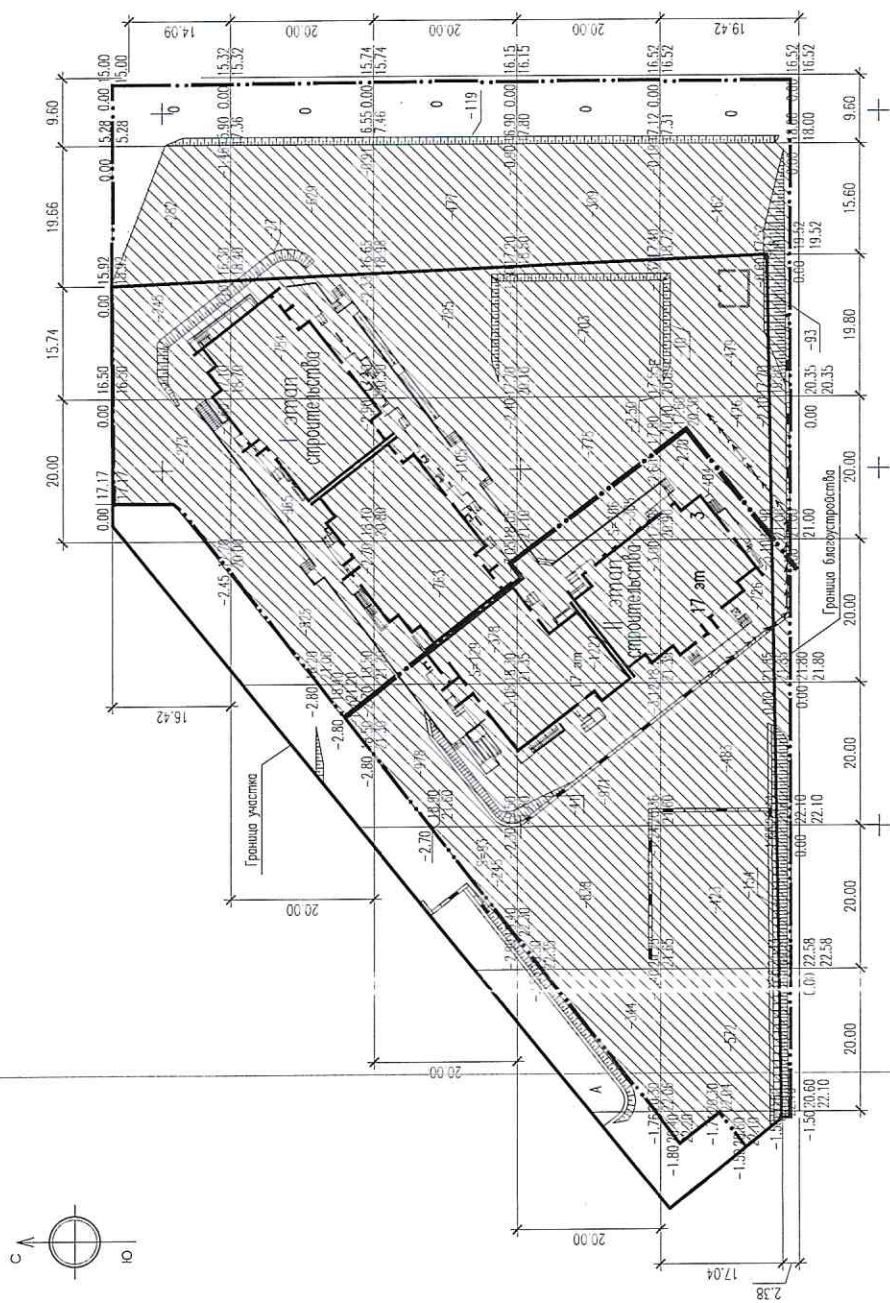

Наименование группы	Количество, м²		Количество, м³		Приме- чание
	Всего в границах участка		Всего за границами участка		
	Насыль (+)	Выемка (-)	Насыль (+)	Выемка (-)	
1. Грунт планировки территории	-	16158	-	22225	
2. Выпесненный грунт, в т.ч. при устройстве:					
а) подсыпок частей зданий (сооружений)		4470		-	
б) отсыпных покрытий		1302		839	
в) подсыпок сетей		230		-	
г) водопроводных сооружений		3		1	
г) планировочной почвы на участках озеленения		-		-	
3. Грунт для устройства земельного покрытия автомобильной					
4. Грунт для устройства высоких насыпей зданий и объектов сооружений					
5. Подготовка на уплотнение					
Всего пригородного грунта	-	22163	-	3165	
6. Нераспорок (забиток) пригородного грунта	22163**		3165**		
7. Планировочный грунт, всего, в т.ч.					
а) используемый для озеленения территории	388	-	253	-	
б) нераспорок (забиток) планировочного грунта	-	368*	-	253*	
8. Итого переработанного грунта	22551	22551	3418	18	

— В карьере
— В отделе

[illegible]

Площадь вьенки	- 7340м ²
Площадь вьенки за границами участка	- 2833м ²



[illegible]

Экспликация зданий и сооружений

Номер на ген-плане	Наименование	Примечание
3	17-этажный 240 квартирный жилой дом	Проектируемый
2	ТП	Проектируемая
Благоустройство территории		
A	Детская площадка	Проектируемая
B	Площадка отдыха взрослых	Проектируемая
B	Хозяйственная площадка для утки беля	Проектируемая
Г	Хозяйственная площадка для чистки городских вещей	Ранее запроектированная
Д	Площадка для сбора мусора	Ранее запроектированная
Е	Спортивная площадка	Проектируемая
Ж	Временная стоянка для машин	Проектируемая

Возможность прогуляров, дорожек и площадок

Поз.	Наименование	Тип	Площадь покрытия м ² В За	Примечание
1	Проезды, стоянки, разворотные площадки	1	1619.00	1401.00
2	Тротуар, площадки отдыха	2	982.00	212.00
3	Хозяйственные площадки	3	62.00	-
4	Спортивная площадка	4	162.00	-
5	Опмостка	5	91.00	-
	Бордюрный камень БР 50.20.8		463.00м	180.00м
	Бордюрный камень БР 100.30.15		385.00м	338.00м
	Канал пластиковый DN100 H120 арт. 11012		112.00м	20.00м
	Решетка чугунная швелера DN100		112.00м	20.00м
	Канал пластиковый DN200 H285 арт. 12028		14.50м	6.00м
	Решетка чугунная швелера DN200		14.50м	6.00м
	Толщина плитки форма резанная с конусобразными рифами (0.5*0.5)		82шт	25шт
	Толщина плитки форма резанная с продольными рифами (0.5*0.5)		53шт	25шт

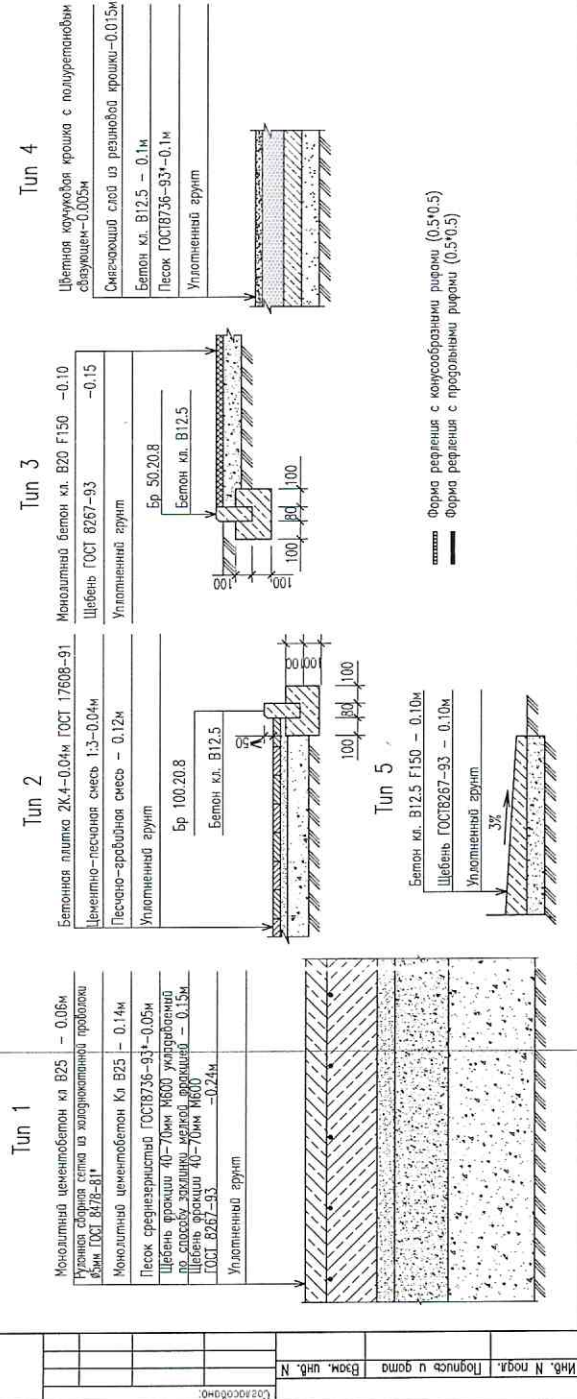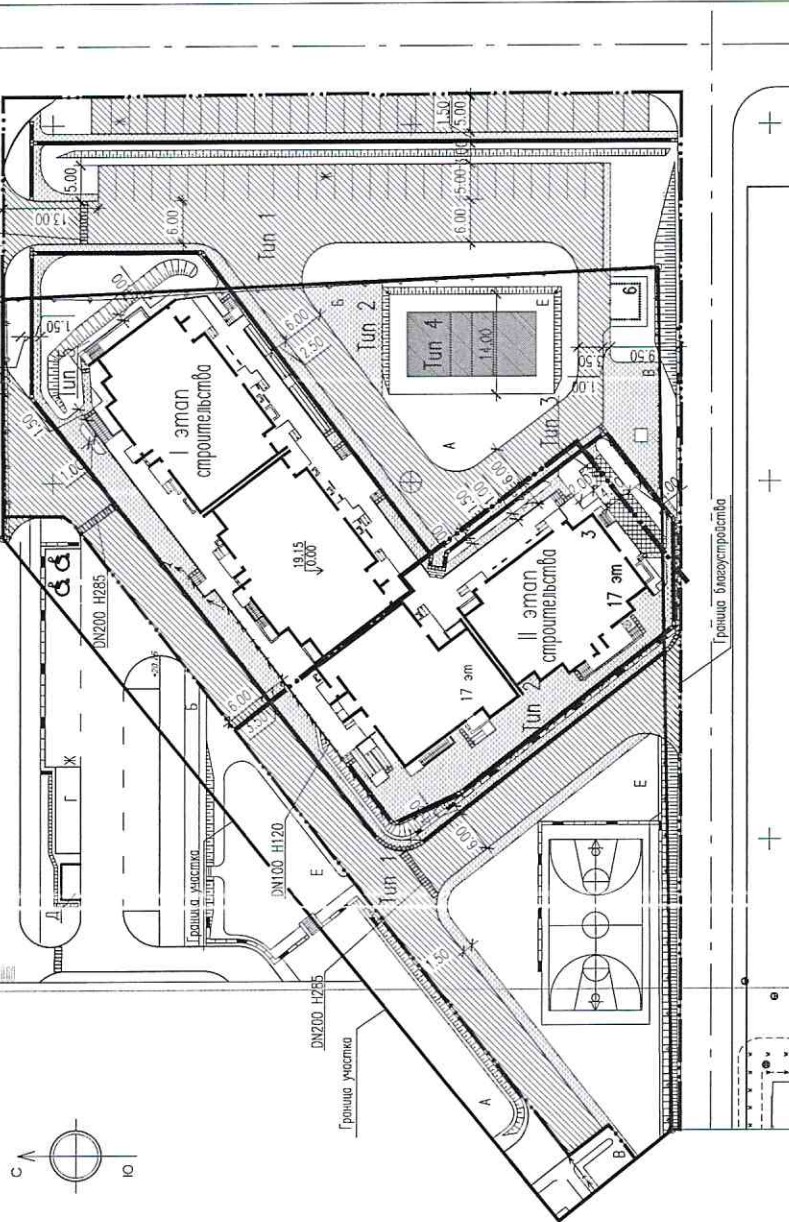

79-15-3-ПЗУ			
Изм.	Кол-во	Лист	Листов
1	1	1	6
Жилой дом №3			
Разработал	Смолдова	12.15	000
Проверил	Чернышова	12.15	*Конс-Проект-
Н. контролер	Васина	12.15	Новороссийск

Экспликация зданий и сооружений

Номер на ген-плане	Наименование	Примечание
3	17-этажный 240-квартирный жилой дом	Проектируемый
2	III	Проектируемая
Благоустройство территории		
A	Детская площадка	Проектируемая
B	Площадка отдыха взрослых	Проектируемая
B	Хозяйственная площадка для сушки белья	Проектируемая
Г	Хозяйственная площадка для чистки домашних вещей	Ранее запроектированная
Д	Площадка для сбора мусора	Ранее запроектированная
Е	Спортивная площадка	Проектируемая
Ж	Временная стоянка для машин	Проектируемая

Ведомость элементов озеленения

Поз.	Наименование породы или вида насаждения	Возраст лет	Кол-во шт. в границах описываемой участка		Примечание
				участка	
Деревья					
1	Клен явор	3-5	2	4	Посадка саженцев в яму в 1.0м глубиной 0.8м Замена грунта 100%
2	Каштан конский	3-5	4	—	
	Всего деревьев		6	4	
Кустарники					
3	Сирень	1-2	9	—	Посадка саженцев в яму в 0.7м глубиной 0.5м Замена грунта 100%
4	Туя западная "Смарагд" 60-80 см	1-2	6	—	
5	Роза кустовая	1-2	6	12	
	Всего кустарников		21	12	
6	Цветник		44.00м ²	49.00м ²	Замена грунта h=0.3м
	Газон на спортивной площадке		1468.00м ²	—	Замена грунта h=0.2м
	Газон		364.00м ²	1166.00м ²	

- Данный лист скрепить совместно с листом ГП-8
- В сметную стоимость включается уход за зелеными насаждениями в течение года и 2% успешного отпада
- Посадочный материал принимать повышенной кондиции
- Площадь озеленения по участку - 1889.00м², за границами участка - 1223.00м²
 - под деревьями - 5.00м², за границами участка - 3.00м²
 - под кустарниками - 6.00м², за границами участка - 5.00м²
 - под цветниками - 44.00м², за границами участка - 49.00м²
 - под газонами на спортивной площадке - 1468.00м², за границами участка - 0.00м²
 - под газонами - 364.00м², за границами участка - 1166.00м²
- Посадка деревьев производится с отступом от газопровода и канализации на 1.5м; теплотрассы, водопровода, силовых кабелей и кабелей связи на 2м; от бордюра 0.7м.
- Посадка кустарников производится с отступом от теплотрассы на 1м; от силовых кабелей и кабелей связи на 0.7м.


Ведомость потребности в газонных травах

Наименование	Расход в кг	
	в м ² /га	вне участка
Газон		
Мятлик луговой	40	1.50
Райграс пастбищный	60	2.00
Плевиса обыкновенная	100	3.50
Итого:	200	7.00
Газон на спортивной площадке		
Обсечка красная	30	4.50
Обсечка тростниковая	30	4.50
Райграс пастбищный	40	6.50
Райграс многолетний	40	6.50
Тимофеевка луговая	30	4.50
Мятлик луговой	30	4.50
Итого:	200	31.00

Ведомость потребности в растительной земле

Наименование	Расход м ²	
	по участку	вне участка
Посадка деревьев	4.00	3.00
Посадка кустарника	4.00	2.00
Посадка цветника	13.00	15.00
Газон	367.00	233.00
Всего:	388.00	253.00

Итого:		79-15-3-ПЗУ
Жилой дом №3, жилого комплекса "Суджук-Кале" в с. Аласкино муниципального образования г. Новороссийск		
Изм.	Кол-во	Лист
Разработал: Сидорова	12.15	Лист
Проверил: Чернышова	12.15	Лист
Н. контроль: Вассина	12.15	Лист
Жилой дом №3		П
План озеленения		7
М 1:500		000
"Кочет-Проект-Новороссийск"		

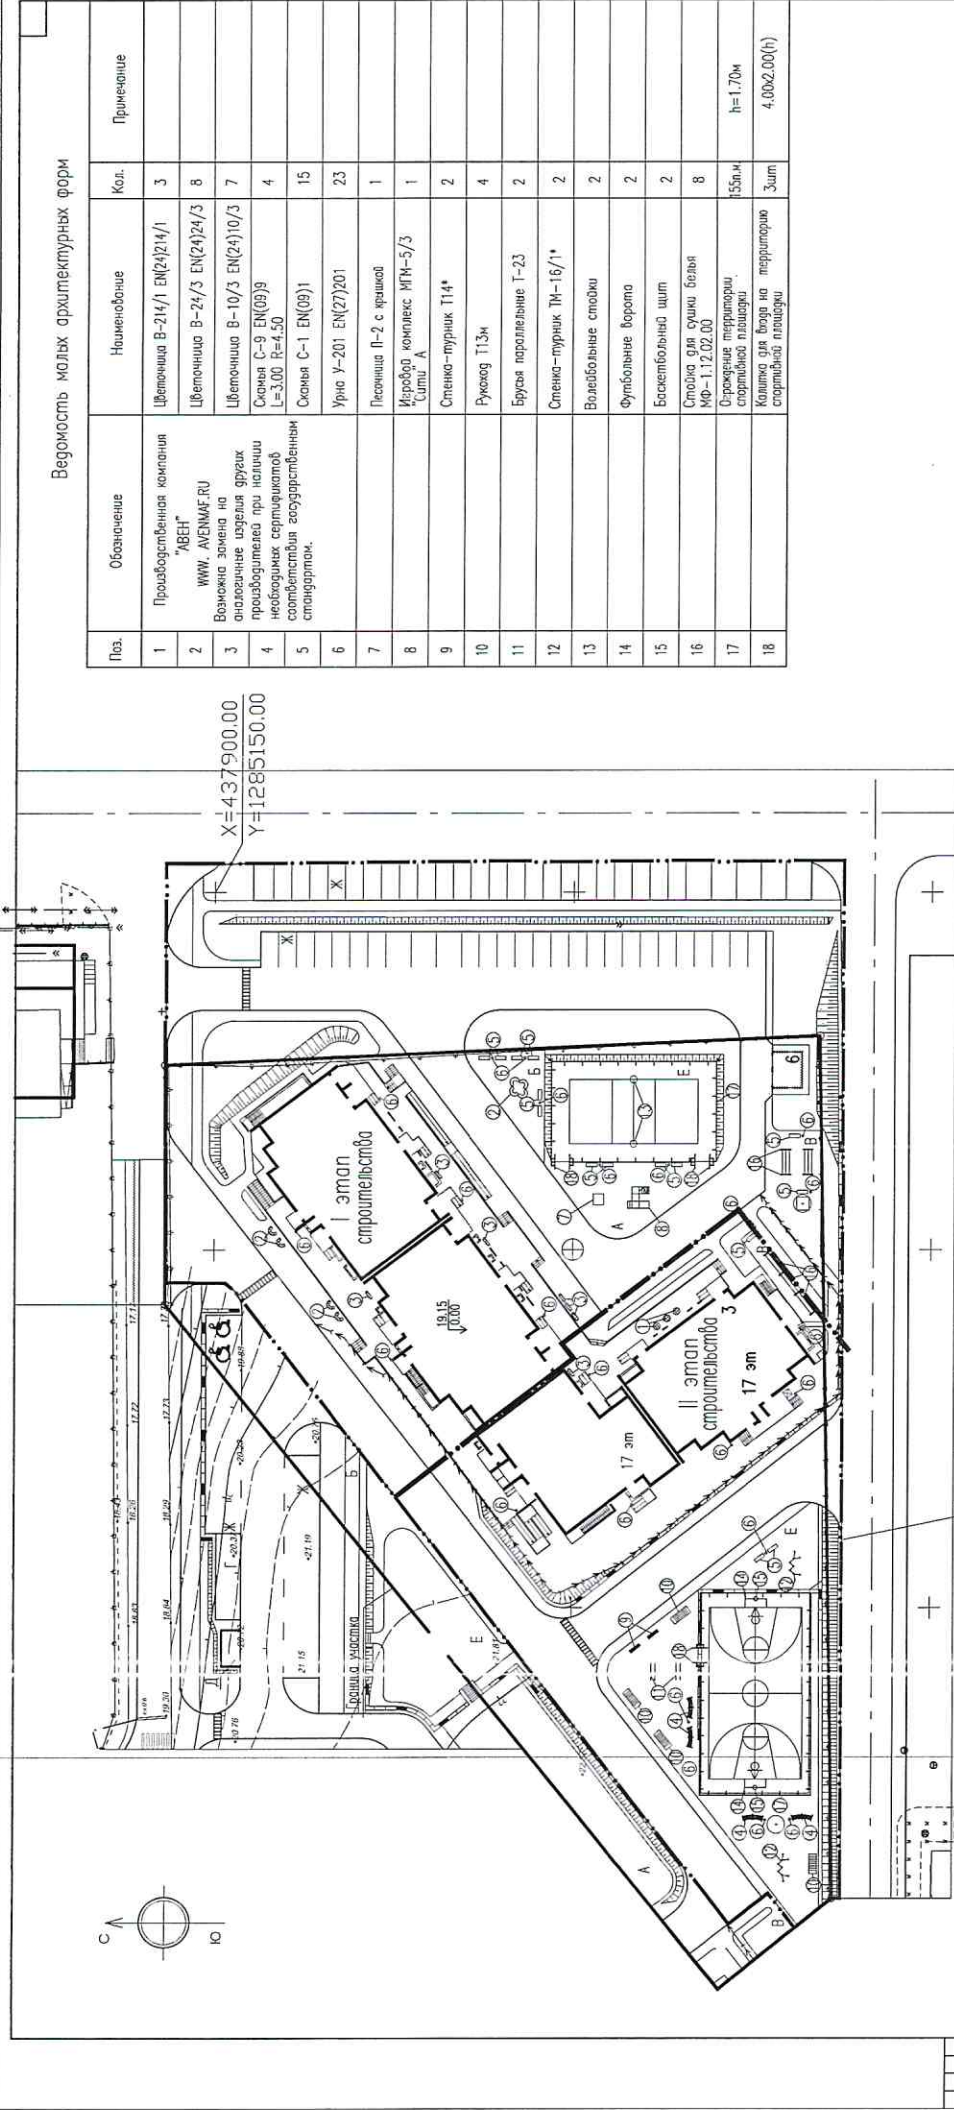


Экспликация зданий и сооружений

Номер на ген-плане	Наименование	Примечание
3	17-этажный 240-квартирный жилой дом	Проектируемая
2	ТП	Проектируемая
Благоустройство территории		
А	Детская площадка	Проектируемая
Б	Площадка отдыха взрослых	Проектируемая
В	Хозяйственная площадка для сушки белья	Проектируемая
Г	Хозяйственная площадка для чистки домашних вещей	Ранее запроектированная
Д	Площадка для сбора мусора	Ранее запроектированная
Е	Спортивная площадка	Проектируемая
Ж	Временная стоянка для машин	Проектируемая

Ведомость молых архитектурных форм

Поз.	Обозначение	Наименование	Кол.	Примечание
4		Скамья С-9 EN(09)9 L=3,00 R=4,50	4	
5		Скамья С-1 EN(09)1	15	
6		Урна У-201 EN(27)201	23	
9		Стенно-турник Т14*	2	
10		Рукоход Т13м	4	
12		Стенно-турник ТМ-16/1*	2	
13		Валебольные стойки	2	
14		Футбольные ворота	2	
15		Баскетбольный щит	2	
17		Ограждение территории спортивной площадки	155м.л	h=1.70м

79-15-3-ПЗУ			
Изм.	Кол.ч.	Лист	Листов
			8
Жилой дом №3			
Разработал	Сметов	12.15	
Проектировал	Чернышев	12.15	
Н.Контроль	Васина	12.15	
План расположения малых архитектурных форм М 1:500			

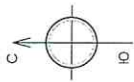


Экспликация зданий и сооружений

Номер на ген-плане	Наименование	Примечание
3	17-этажно 240 квартир жилой дом	Проектируемая
2	ТП	Проектируемая
Благоустройство территории		
А	Детская площадка	Проектируемая
Б	Площадка отдыха взрослых	Проектируемая
В	Хозяйственная площадка для сушки белья	Проектируемая
Г	Хозяйственная площадка для чистки уличных вещей	Ранее запроектированная
Д	Площадка для сбора мусора	Ранее запроектированная
Е	Спортивная площадка	Проектируемая
Ж	Временная стоянка для машин	Проектируемая

Условные обозначения

Обозначение			Наименование
Проектируемые	Ранее запроект.	Существующие	
— В1 —	— В —	— В —	Хозяйственно-противопожарная канализация
— К1 —	— К —	— К —	Бытовая канализация
— К2 —	— К1 —	— К1 —	Ливневая канализация
— Т —	— Т —	— Т —	Теплотрасса
— Н —	— Н —	— Н —	Телевизионная канализация
— W1 —	— W1 —	— W1 —	Кабельная линия 0,4кВ в траншее
— W2 —	— W2 —	— W2 —	Наружный электрический кабель
		— W2 —	Внутренний электрический кабель

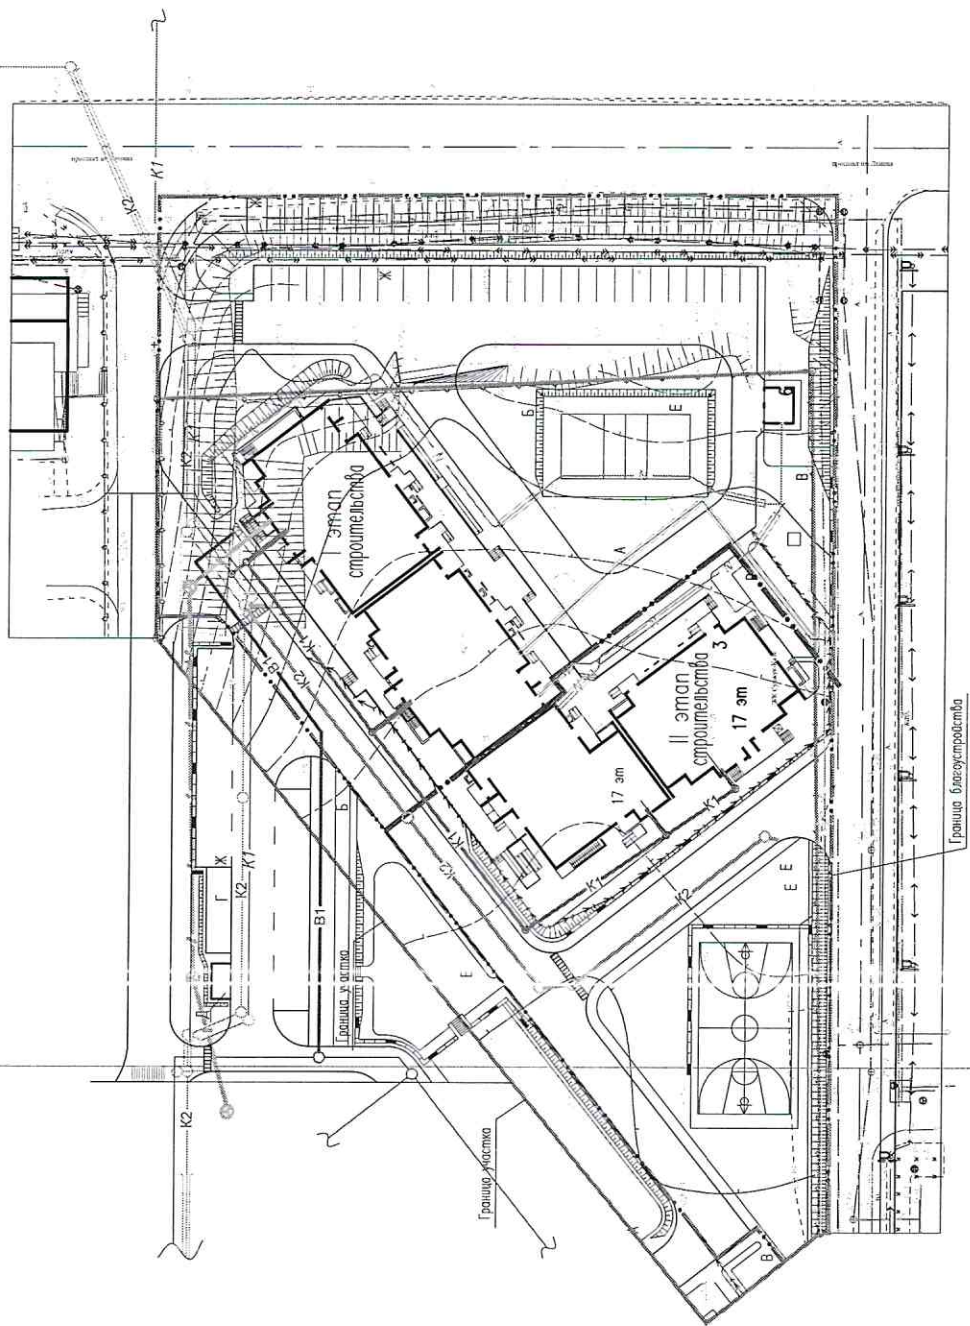

79-15-3-ПЗУ		
Жилой дом №3, жилого комплекса "Суджук-Кале" в с. Алексеево муниципального образования г. Новороссийск		
